



Tav.1: Profilo Geologico (scala 1:5000)

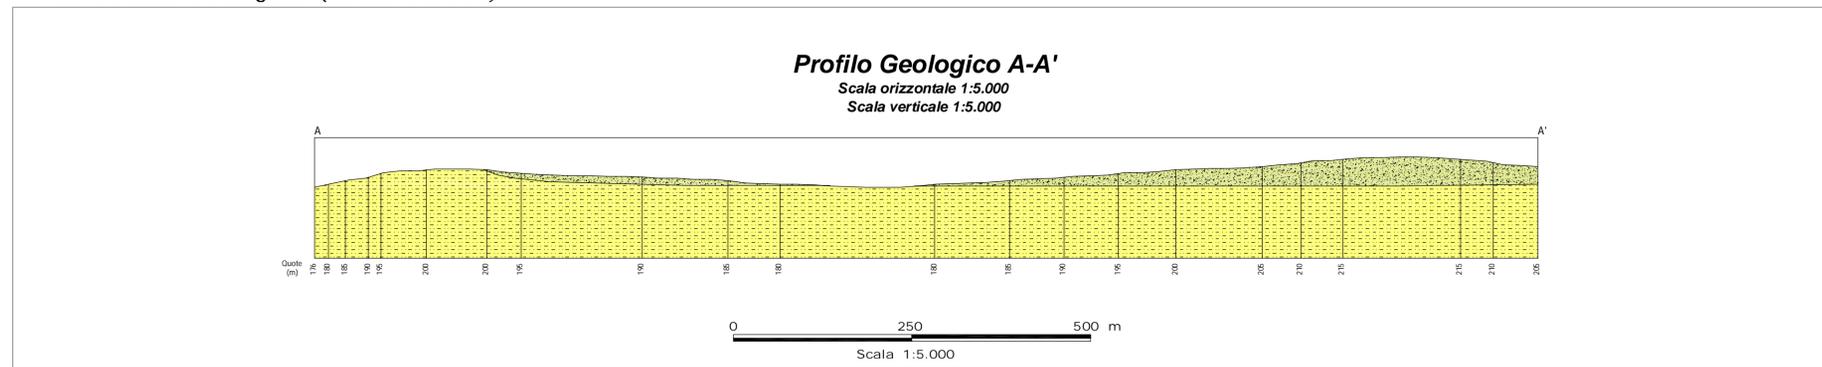

Tav.2: Corografia con traccia di sezione (scala 1:5000)

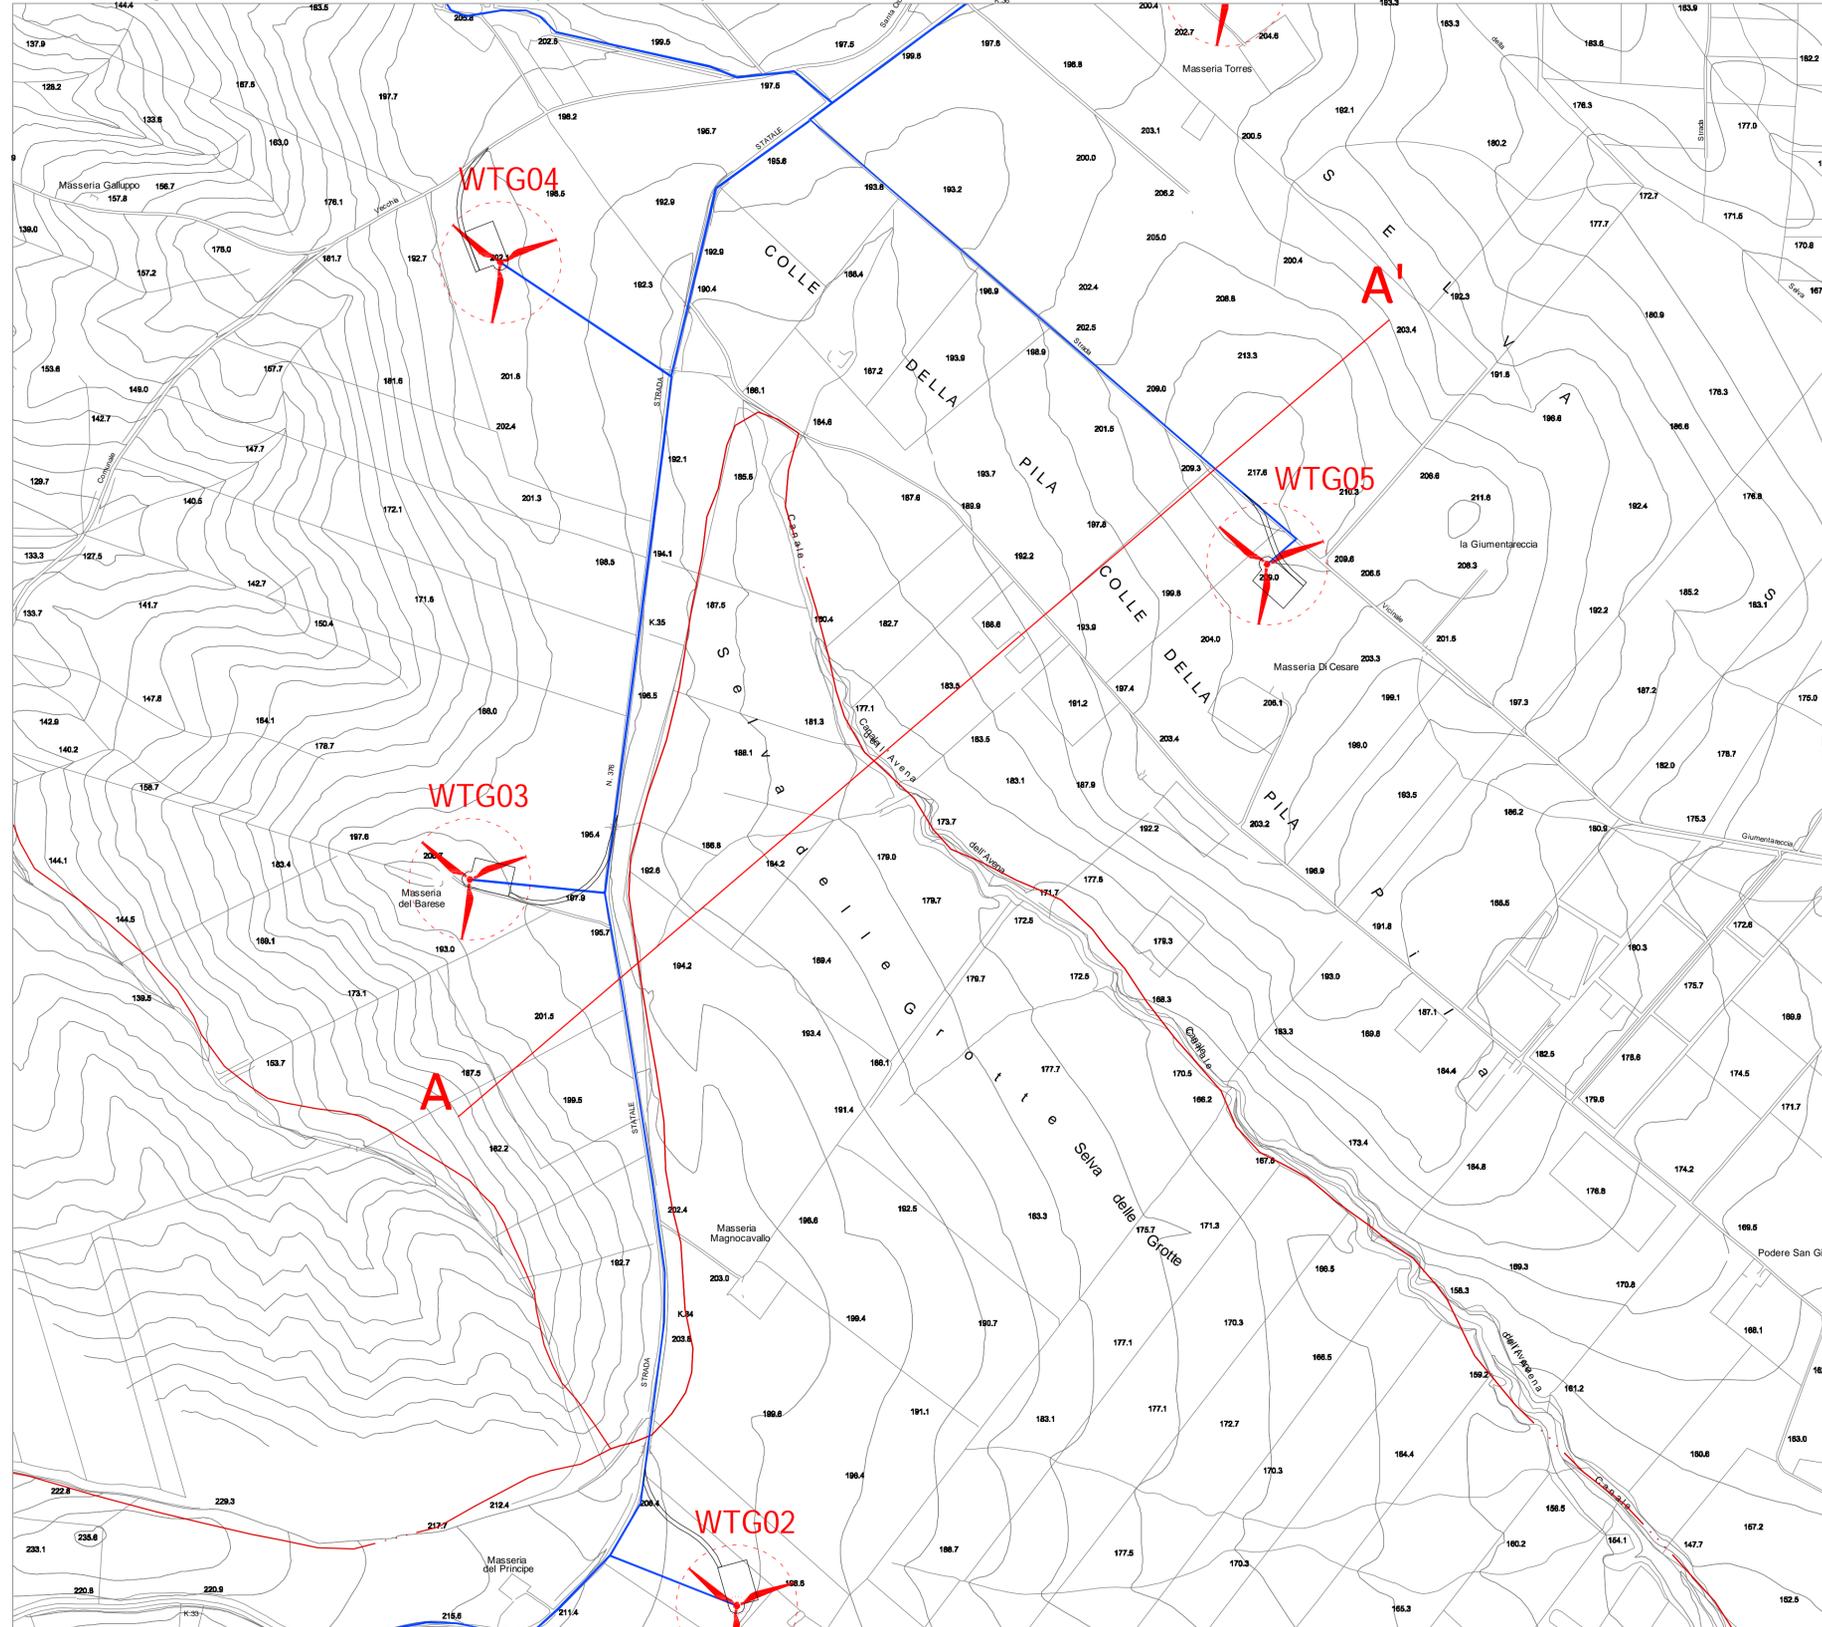

PROFILO GEOLOGICO

LEGENDA:

-  Aerogeneratore
-  Caviodotto 30kV
-  Traccia del profilo geologico

 Depositi Fluvio-Lacustri terrazzati

Costituiti da successioni eteropiche di limi ed argille, originatesi per fenomeni di decantazione nella allora piana alluvionale, conseguentemente ad episodi di alluvionamento, e di depositi ghiaiosi in matrice argilloso-limosa e/o sabbiosa, con ciottoli poligenici, provenienti dall'erosione delle formazioni affioranti in gran parte dell'area di alimentazione del bacino imbrifero del Torrente Saccione e del Fiume Fortore. Questi depositi molto spesso si presentano sotto forme lentiformi con la prevalenza o della frazione limo-argillosa o di quella ghiaiosa. (Pleistocene Medio - Superiore)

 Litofacies Argillosa - Argille di Montesecco

Questi litotipi sono in generale caratterizzati da una grande omogeneità laterale e verticale e sono costituiti da alternanze di strati e livelli di limo argilloso, di argille limose grigio-chiare e di sabbie-argillose sottilmente stratificate e generalmente laminare, cui si intercalano straterelli siltosi o argilloso-siltosi caratterizzati di norma da una laminazione parallela. A più altezze si rinvencono corpi lenticolari, di spessore inferiore al metro, costituiti da microconglomerati a matrice sabbiosa, gradati e talora amalgamati. Non di rado si intercalano strati decimetrici di siltiti ed arenarie. Il loro spessore è compreso da 200 a 250 m. (Calabrian? - Pliocene Medio)

PROGETTO PER LA REALIZZAZIONE
DI UN PARCO EOLICO

in Località "Masseria Ricci"
nel Comune di Serracapriola (FG)
- - -
in Località "Masseria del Principe"
nel Comune di Torremaggiore (FG)

PROGETTO DEFINITIVO

RELAZIONE
PR.03_A5
PROFILO GEOLOGICO

PROPOSTANTE
GIANNUTRI ENERGY S.r.l.
Via del Seminario Maggiore 115
85100 - Potenza (PZ)
P.IVA 02096080763
PEC: giannutrienergysrl@pec.it

PROGETTISTA
 Studio di Geologia e Geolngegneria
Viale del Seminario Maggiore, 35 - 85100 Potenza -
Tel./fax.: 0971.1800373; cell.: (+39) 348.3017593
e-mail: studiogeopotenza@libero.it

IL GEOLOGO
Dr. Antonio DE CARLO



REGIONE PUGLIA



PROVINCIA di FOGGIA



COMUNE di SERRACAPRIOLA



COMUNE di TORREMAGGIORE



Rev.	Data	Oggetto della revisione
00	Marzo 2021	Prima Emissione