

- LEGENDA**
- Plinto di fondazione
 - Piazzola definitiva
 - Piazzola temporanea
 - - - - - Ingombro rotore
 - Viabilità di nuova realizzazione permanente
 - Viabilità di nuova realizzazione temporanea
 - Anemometro di nuova realizzazione
 - Cavidotto MT interno
 - Cavidotto MT esterno
 - Cavidotto AT
 - Sottostazione Utente
 - Stazione Terna esistente "Deliceto"
 - Futuro ampliamento stazione Terna "Deliceto"
 - Impianto di accumulo





COMUNE DI DELICETO
PROVINCIA DI FOGGIA

Progetto per la costruzione di un impianto di produzione di energia elettrica da fonte eolica costituita da 8 aerogeneratori con potenza complessiva di 48 MW, sistema di accumulo di 25 MW e opere di connessione alla RTN, sito nel Comune di Deliceto (FG) in località "Viticone - Le Gattarole".

PROGETTO DEFINITIVO

Layout di progetto su Carta Tecnica Regionale (CTR)

COD. ID.				
Livello prog.	Tipo documentazione	N. elaborato	Data	Scala
PD	Definitiva	4.2.9.2.3	02 / 2021	1 : 5.000

Nome file

REVISIONI				
REV.	DATA	DESCRIZIONE	ESEGUITO	VERIFICATO
00	FEBBRAIO 2021	PRIMA EMISSIONE		FS
				FS


COMMITTENTE:




SINERGIA EWR2 SRL
Centro direzionale snc. Is. G1
80143 Napoli (NA), Italia
P.IVA 09608101219

PROGETTAZIONE:

ING. FULVIO SCIA
Centro Direzionale snc. Is. G1
80143 Napoli (NA), Italia
email: ing.scia@gmail.com
tel: +39 3389055174

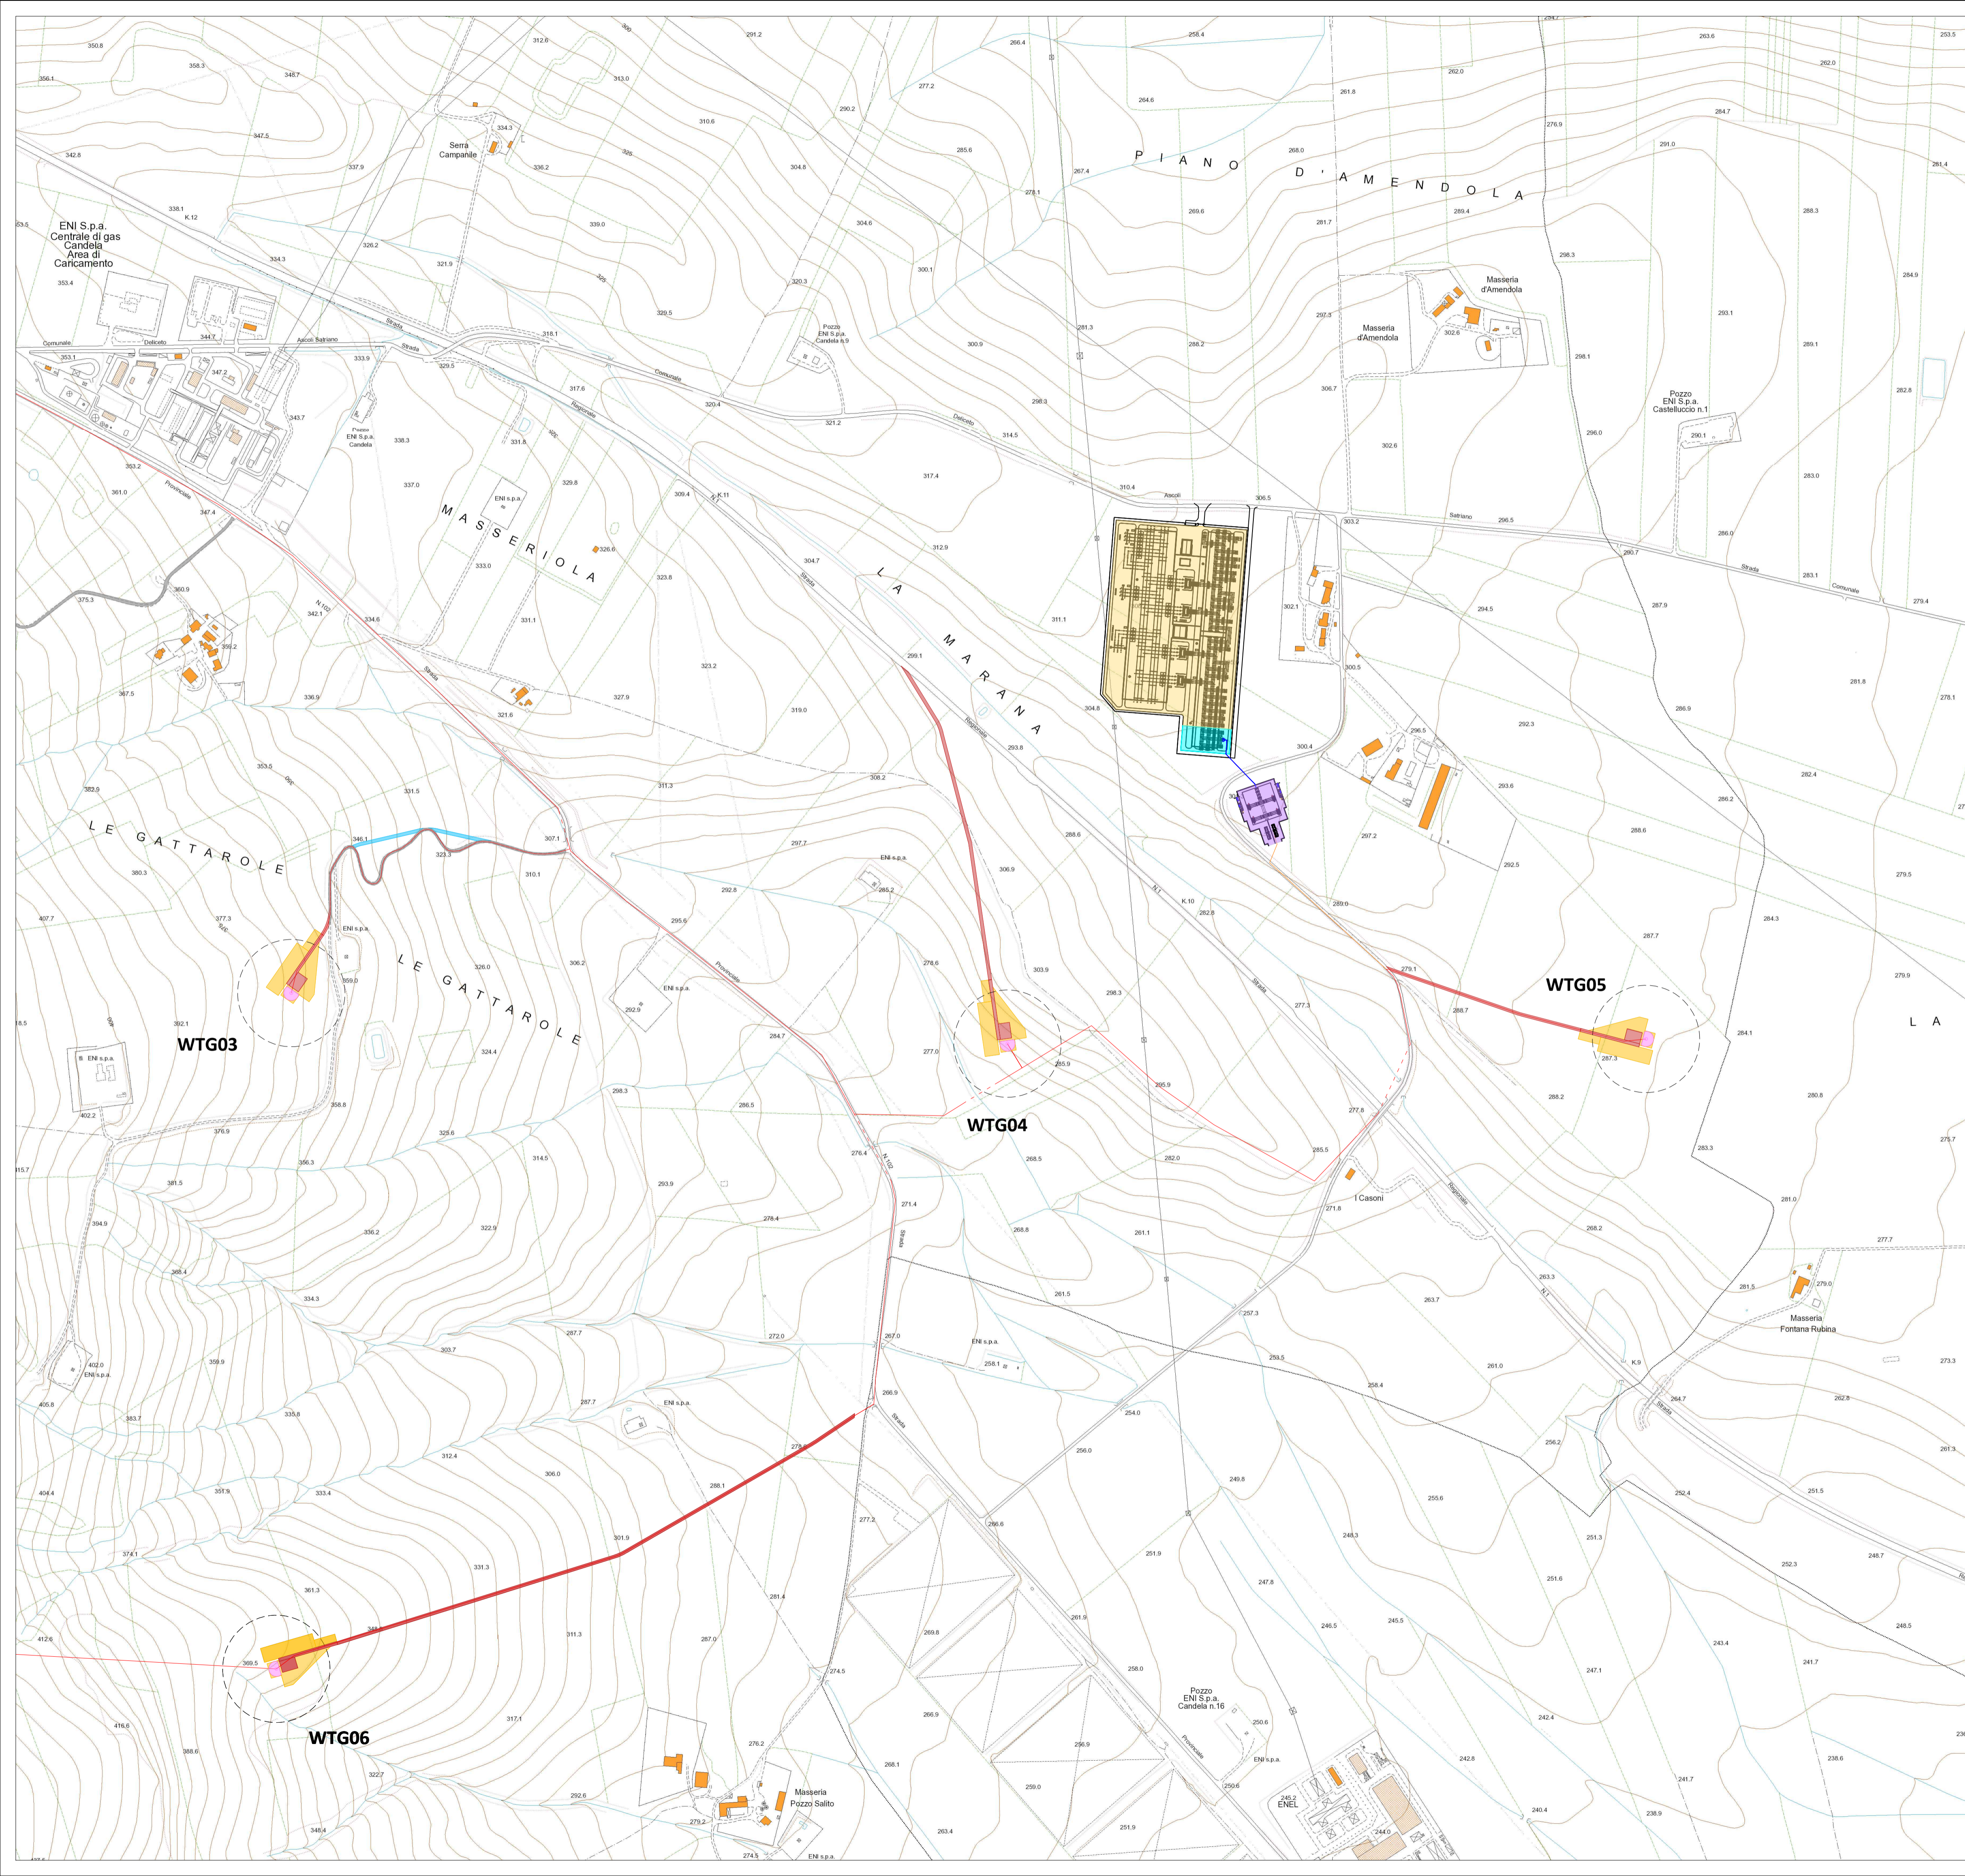

- LEGENDA**
- Plinto di fondazione
 - Piazzola definitiva
 - Piazzola temporanea
 - - - Ingombro rotore
 - Viabilità di nuova realizzazione permanente
 - Viabilità di nuova realizzazione temporanea
 - Anemometro di nuova realizzazione
 - Cavidotto MT interno
 - Cavidotto MT esterno
 - Cavidotto AT
 - Sottostazione Utente
 - Stazione Terna esistente "Deliceto"
 - Futuro ampliamento stazione Terna "Deliceto"
 - Impianto di accumulo

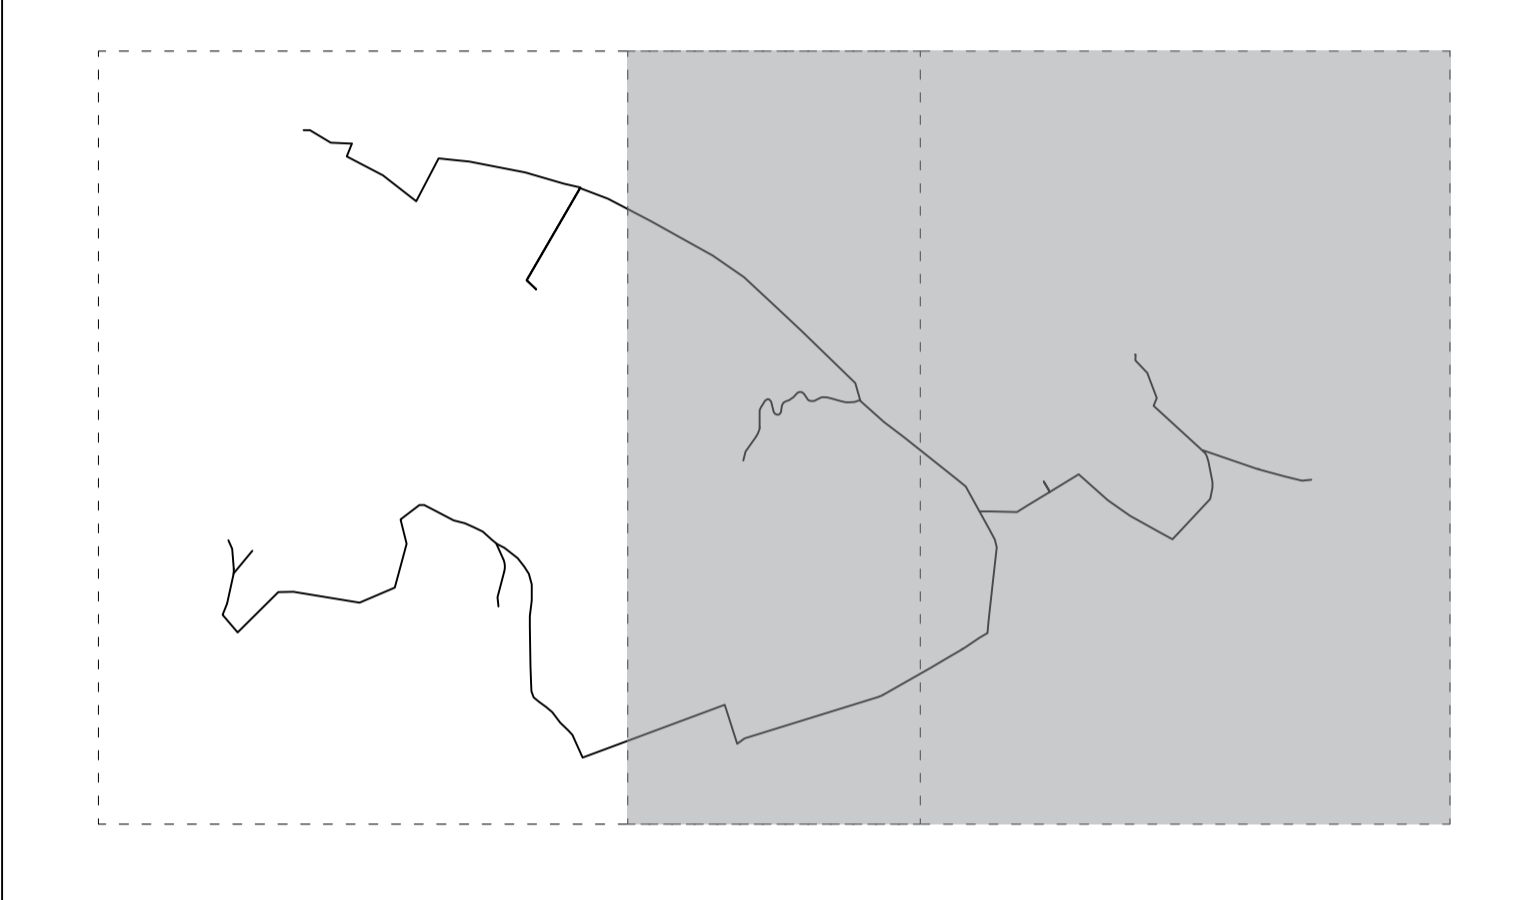


COMUNE DI DELICETO
 PROVINCIA DI FOGGIA

Progetto per la costruzione di un impianto di produzione di energia elettrica da fonte eolica costituita da 8 aerogeneratori con potenza complessiva di 48 MW, sistema di accumulo di 25 MW e opere di connessione alla RTN, sito nel Comune di Deliceto (FG) in località "Viticone - Le Gattarole".

PROGETTO DEFINITIVO

Layout di progetto su Carta Tecnica Regionale (CTR)

COD. ID.				
Livello prog.	Definitiva	Definitiva	Definitiva	Definitiva
PD				
Nome file				

REVISIONI				
REV.	DATA	DESCRIZIONE	ESEGUITO	VERIFICATO
00	FEBBRAIO 2021	PRIMA EMISSIONE		FS
				FS

COMMITTENTE:



SINERGIA
Energy Green Power

SINERGIA EWR2 SRL
 Centro direzionale snc. Is. G1
 80143 Napoli (NA), Italia
 P.IVA 09608101219

PROGETTAZIONE:

ING. FULVIO SCIA
 Centro Direzionale snc. Is. G1
 80143 Napoli (NA), Italia
 email: ing.scia@gmail.com
 tel: +39 3389055174