
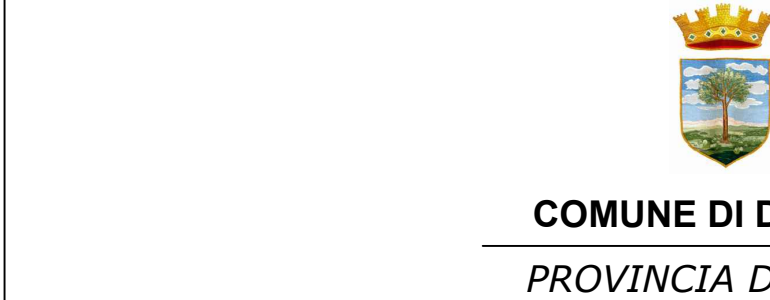
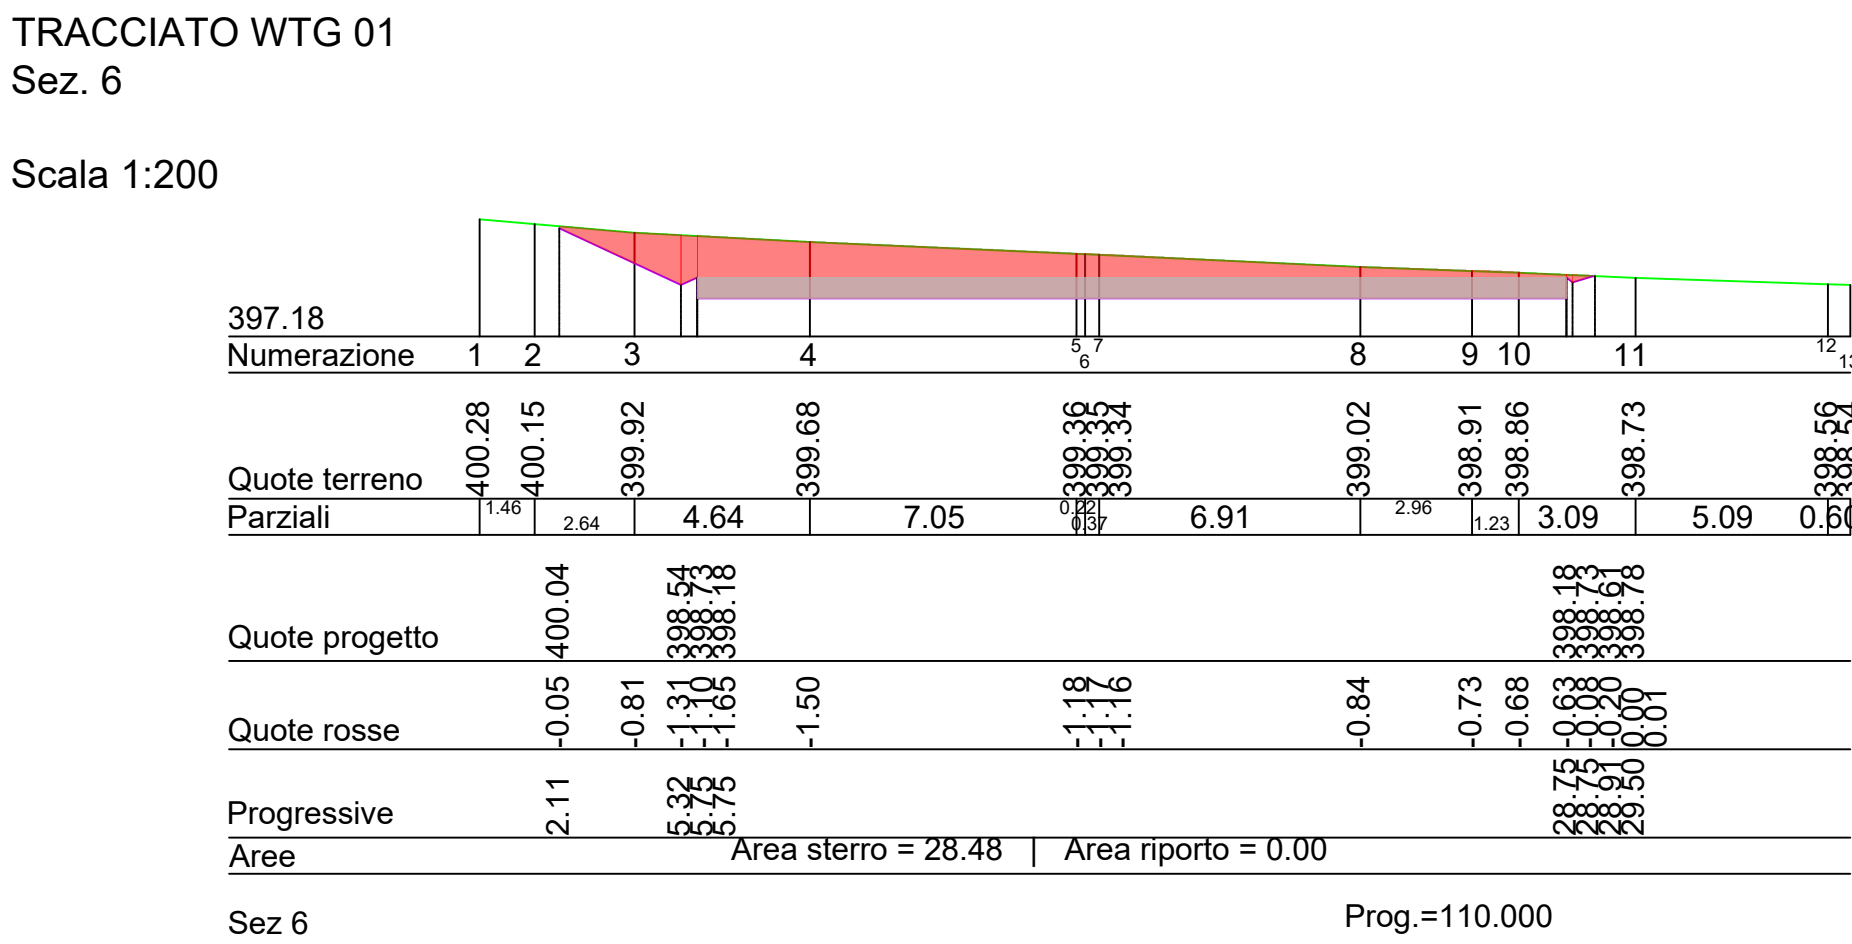
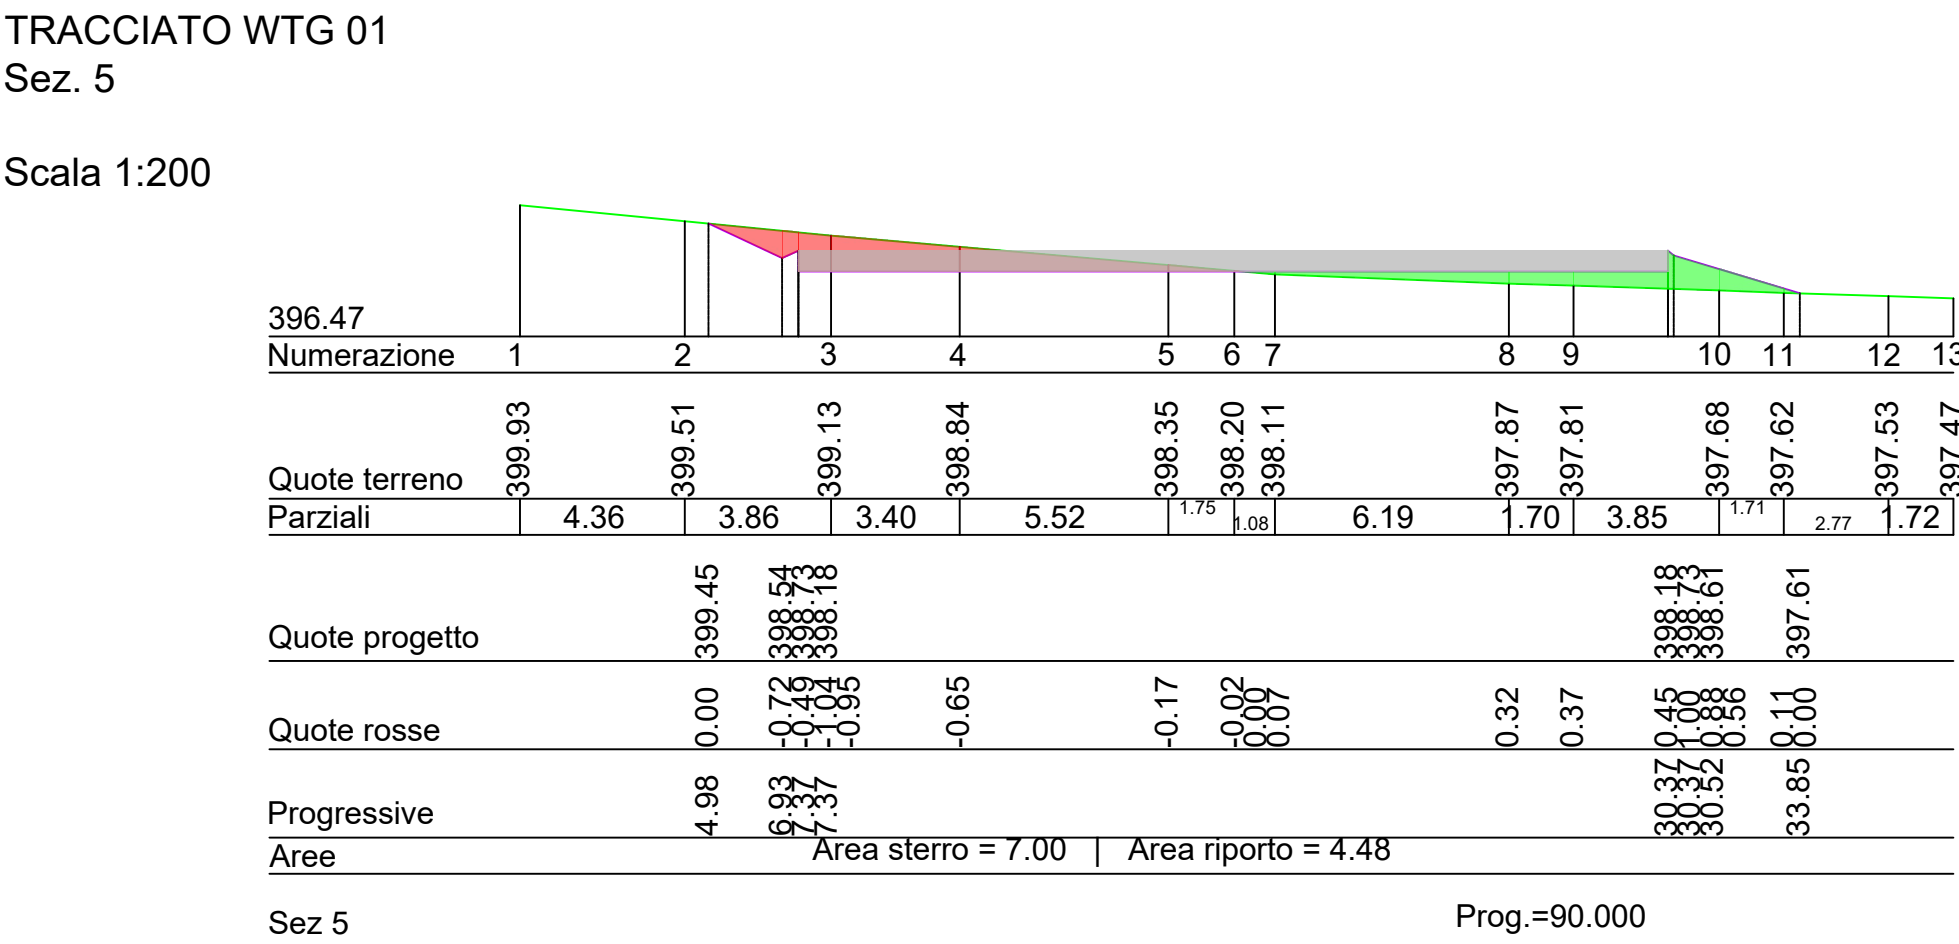
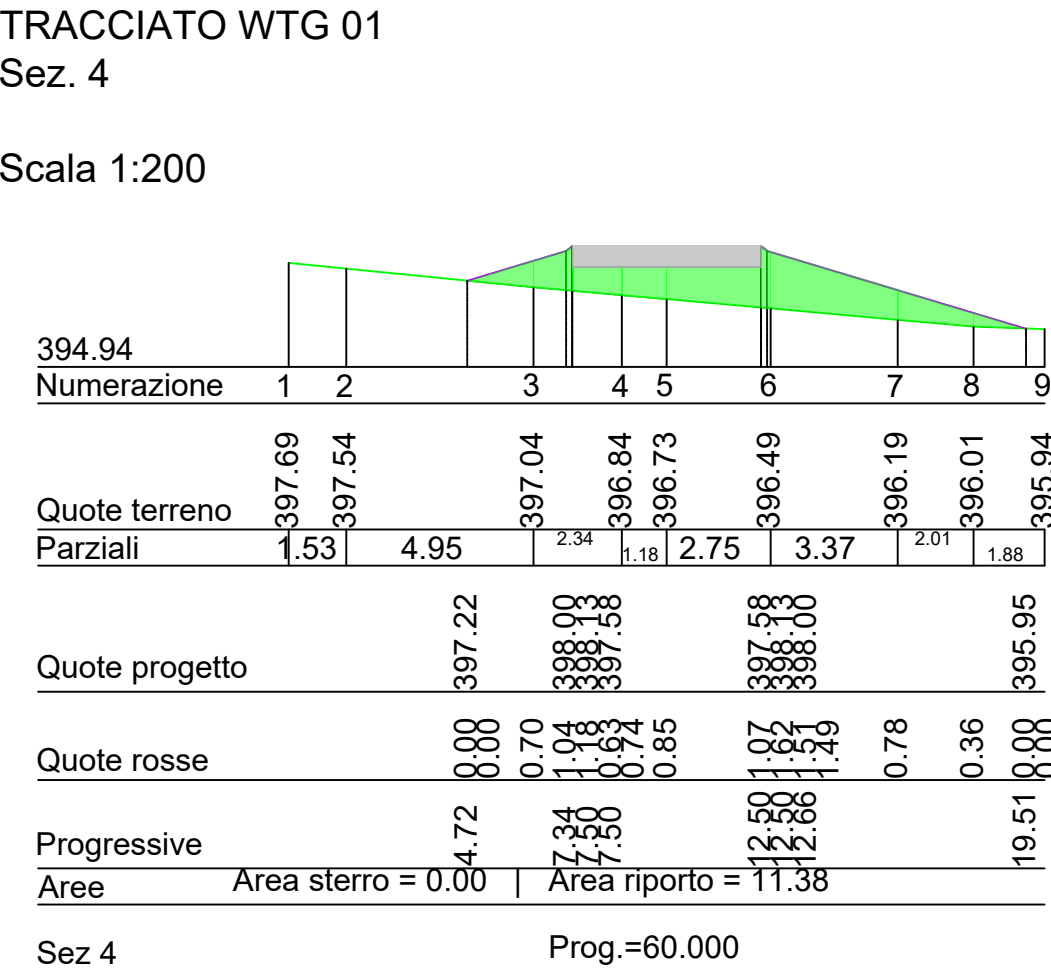
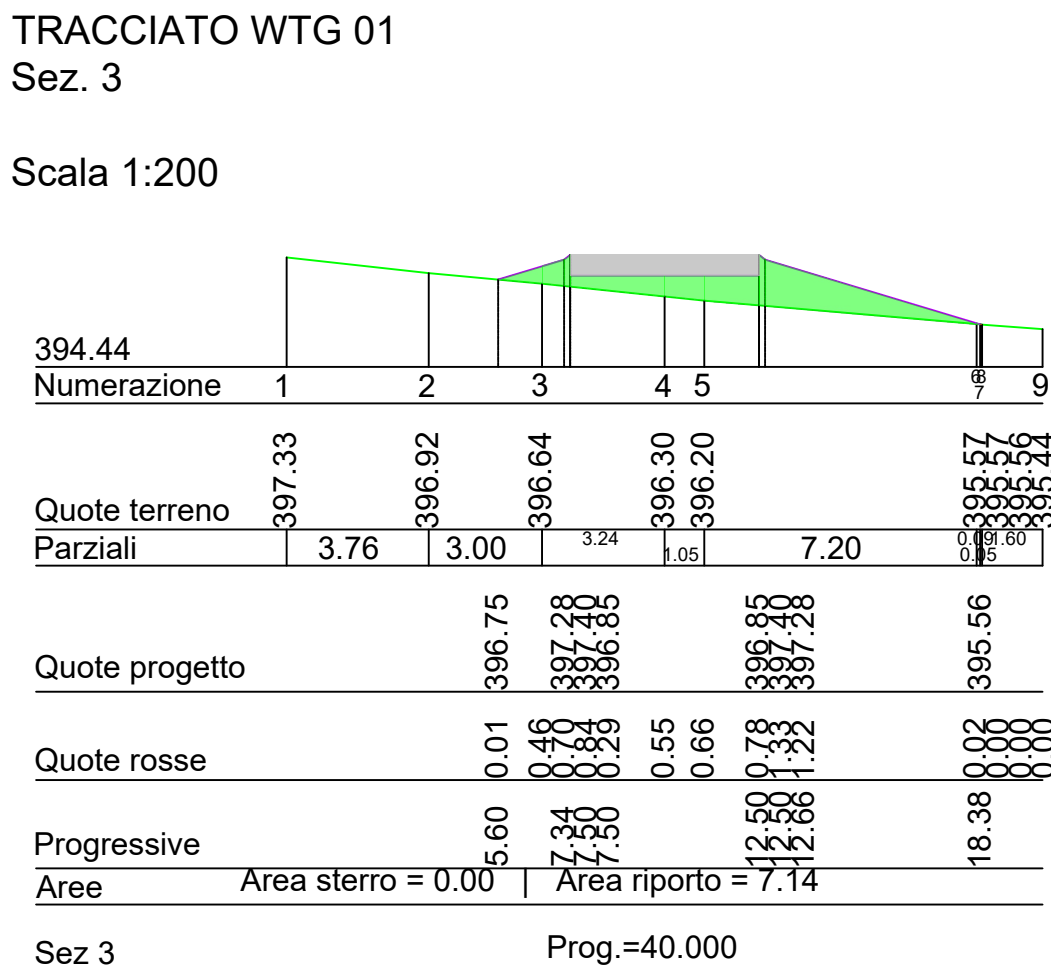
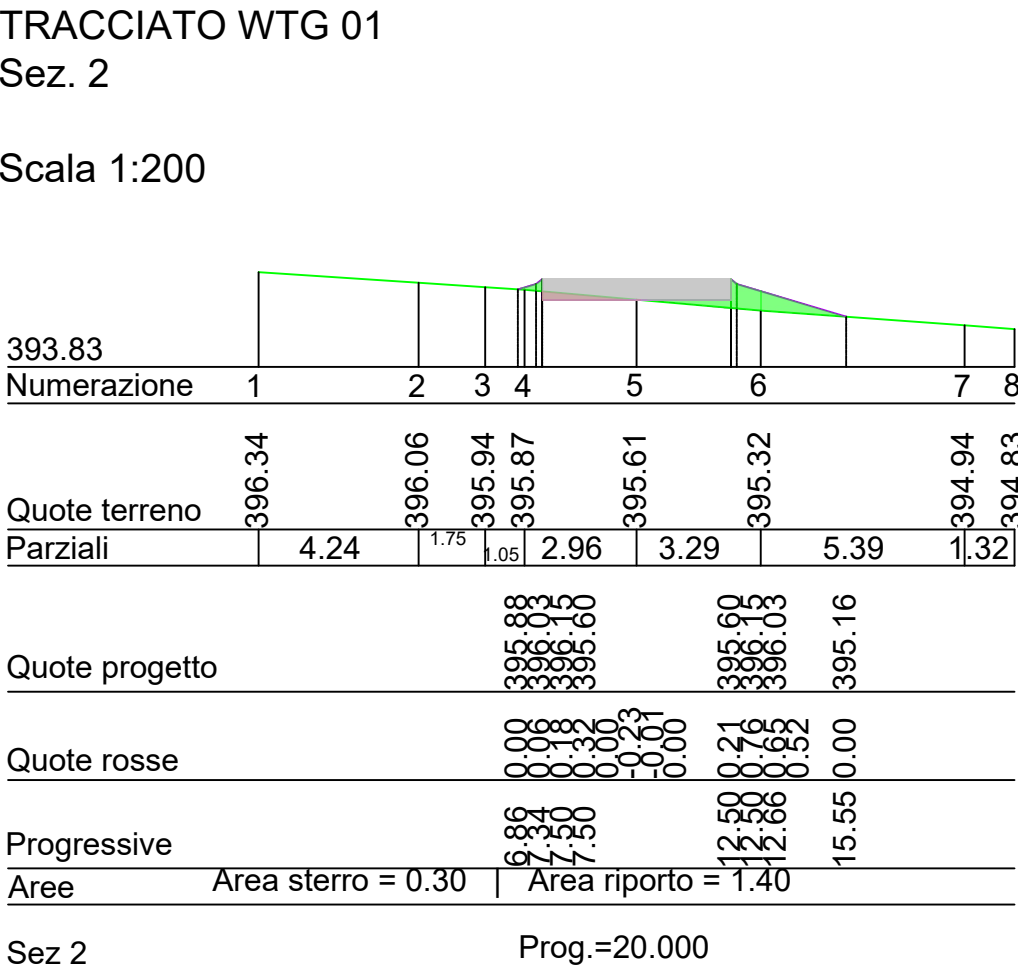
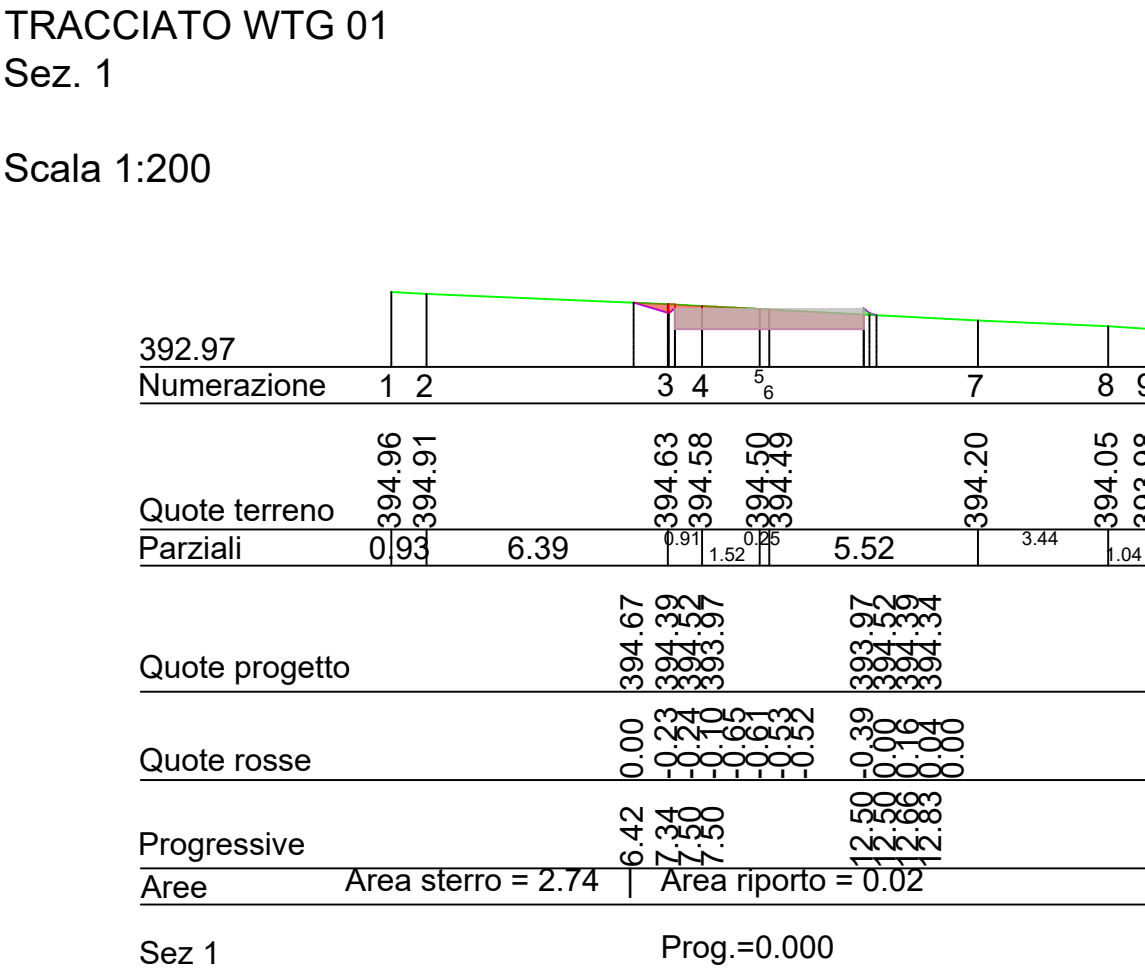
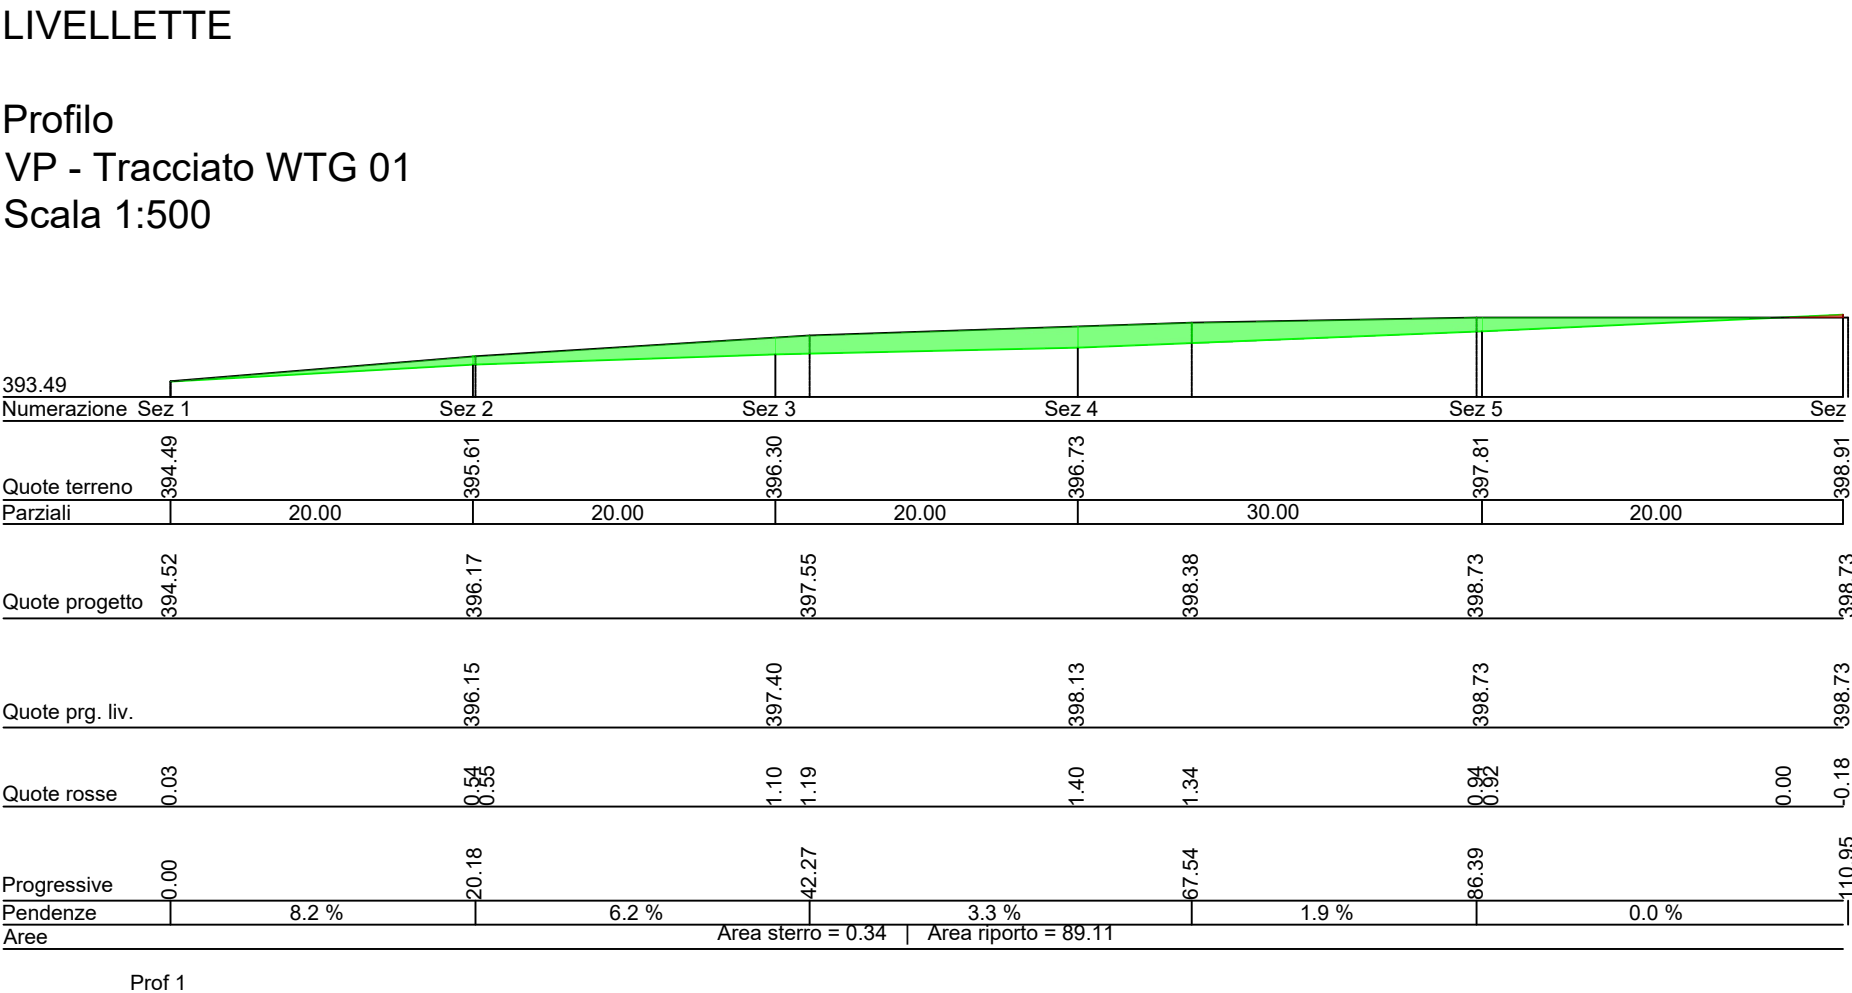


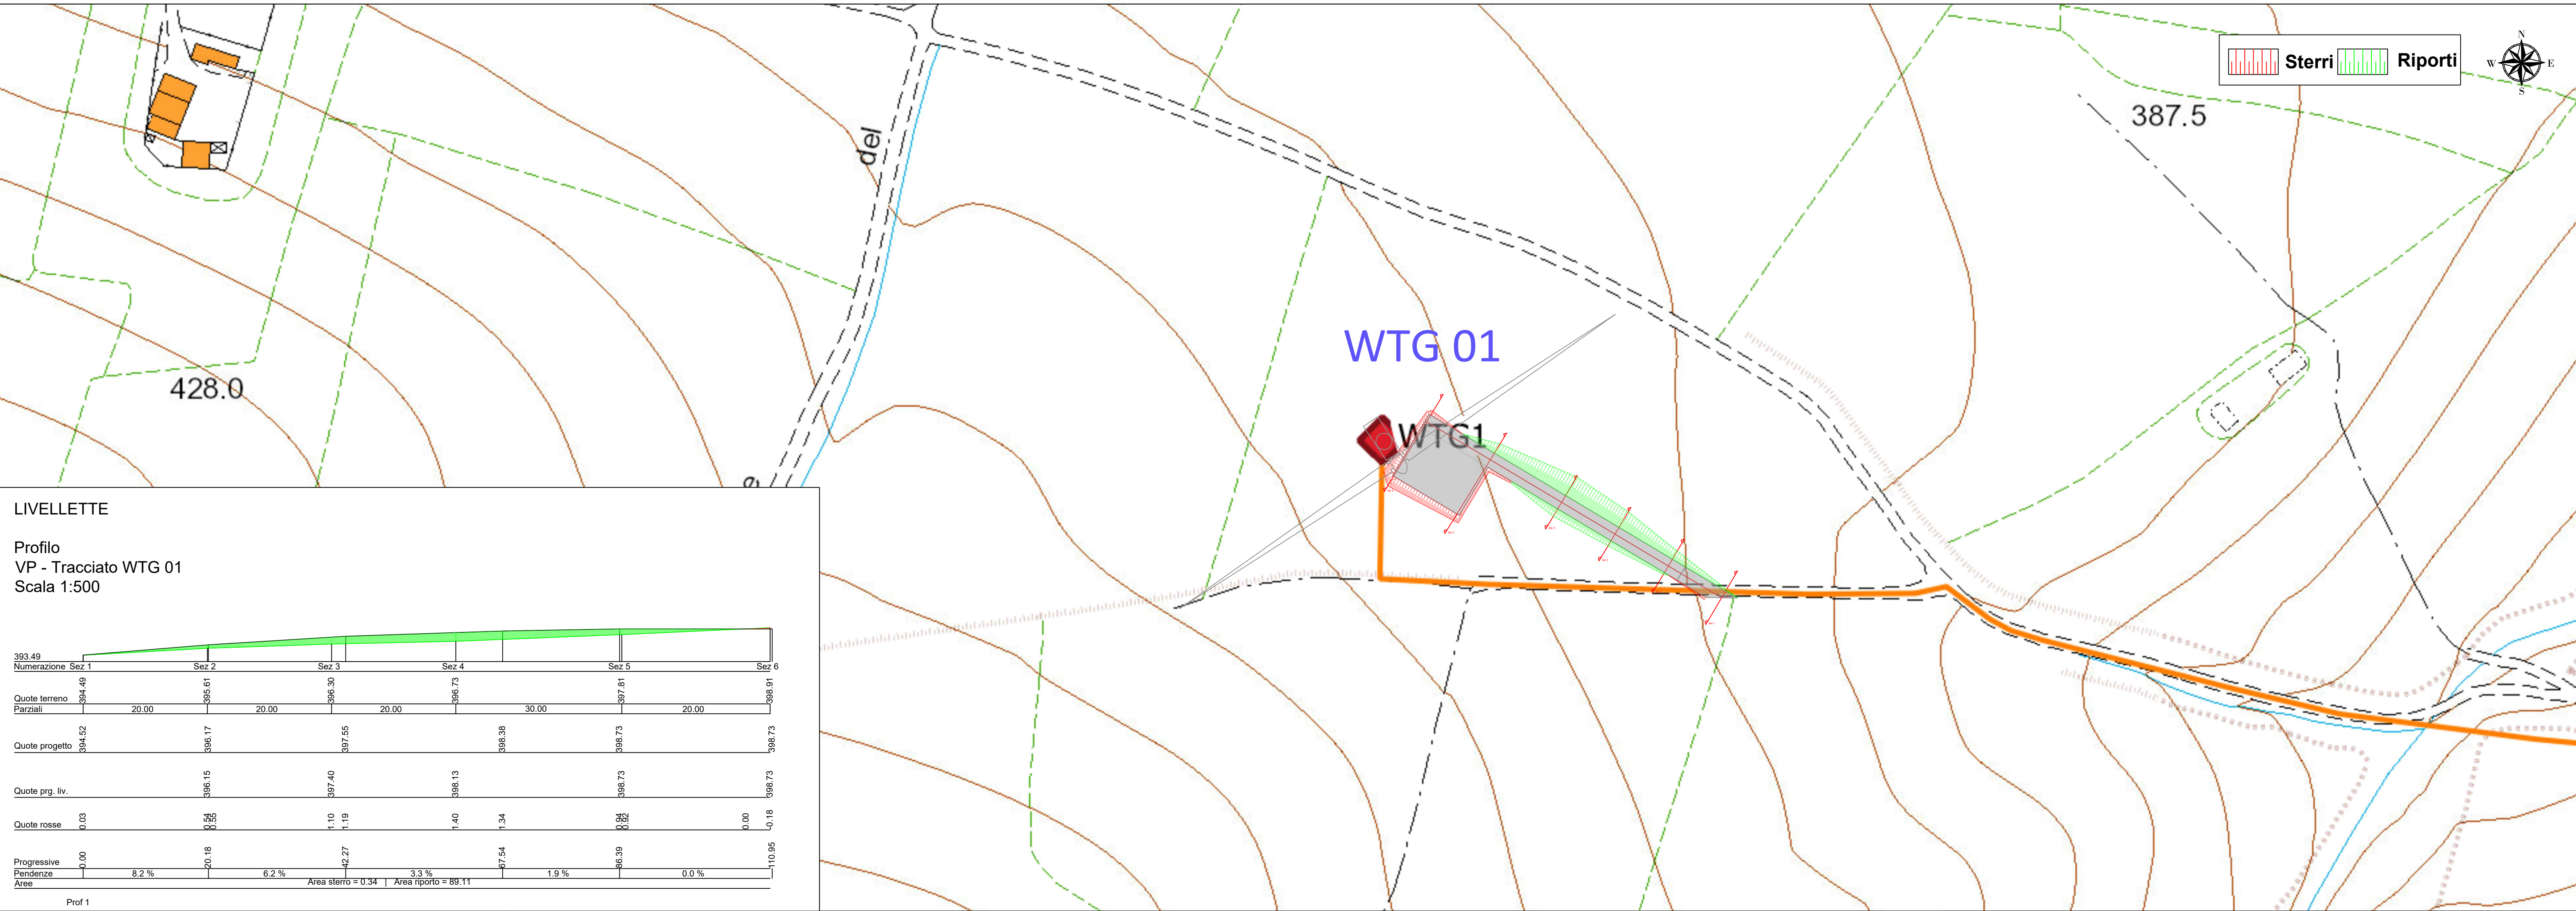

Progetto per la costruzione di un impianto di produzione di energia elettrica da fonte eolica costituita da 8 aerogeneratori con potenza complessiva di 48 MW, sistema di accumulo di 25 MW e opere di connessione alla RTN, sito nel Comune di Deliceto (FG) in località "Viticone - Le Gattarole".

PROGETTO DEFINITIVO

Planimetria stradale e sezioni stradali per singolo WTG_1/17

COD. ID.				
Livello prog.	Definitiva	N. elaborato	4.2.9.5.2	Data
PD		02 / 2021		Scala
				varie

REVISIONI					
REV.	DATA	DESCRIZIONE	ESEGUITO	VERIFICATO	APPROVATO
00	FEBBRAIO 2021	PRIMA EMISSIONE		FS	FS

COMMITTENTE:



SINERGIA EWR2 SRL

Centro direzionale snc, Is. G1
80143 Napoli (NA), Italia
email: ing.scia@gmail.com
tel: +39 3389055174


PROGETTAZIONE:

ING. FULVIO SCIA

Centro Direzionale snc, Is. G1
80143 Napoli (NA), Italia
email: ing.scia@gmail.com
tel: +39 3389055174


LIVELLETTA

Profilo
VP - Tracciato WTG 02
Scala 1:500

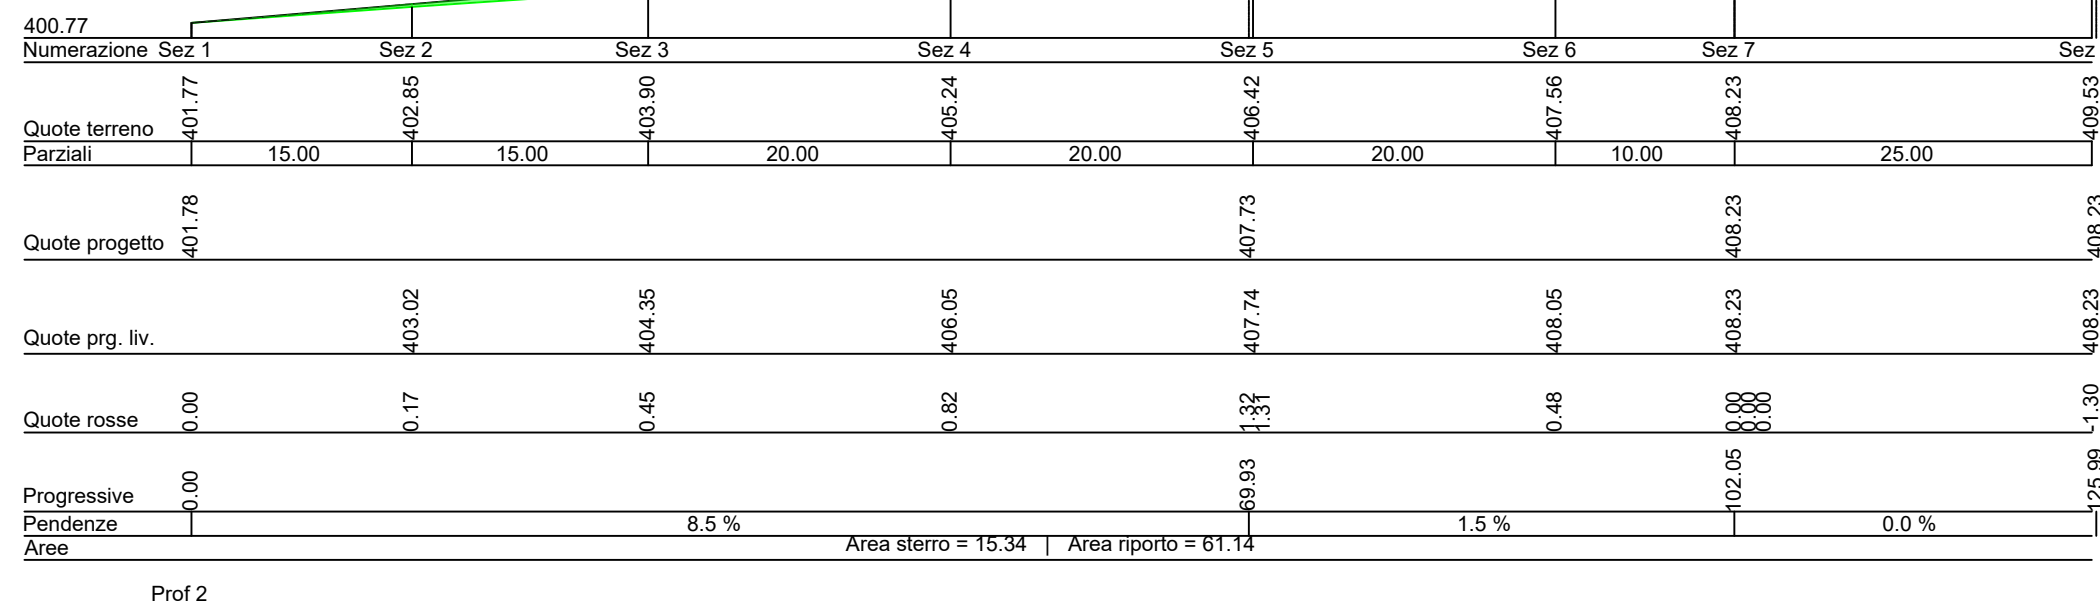


TRACCIATO WTG 02
Sez. 1

Scala 1:200

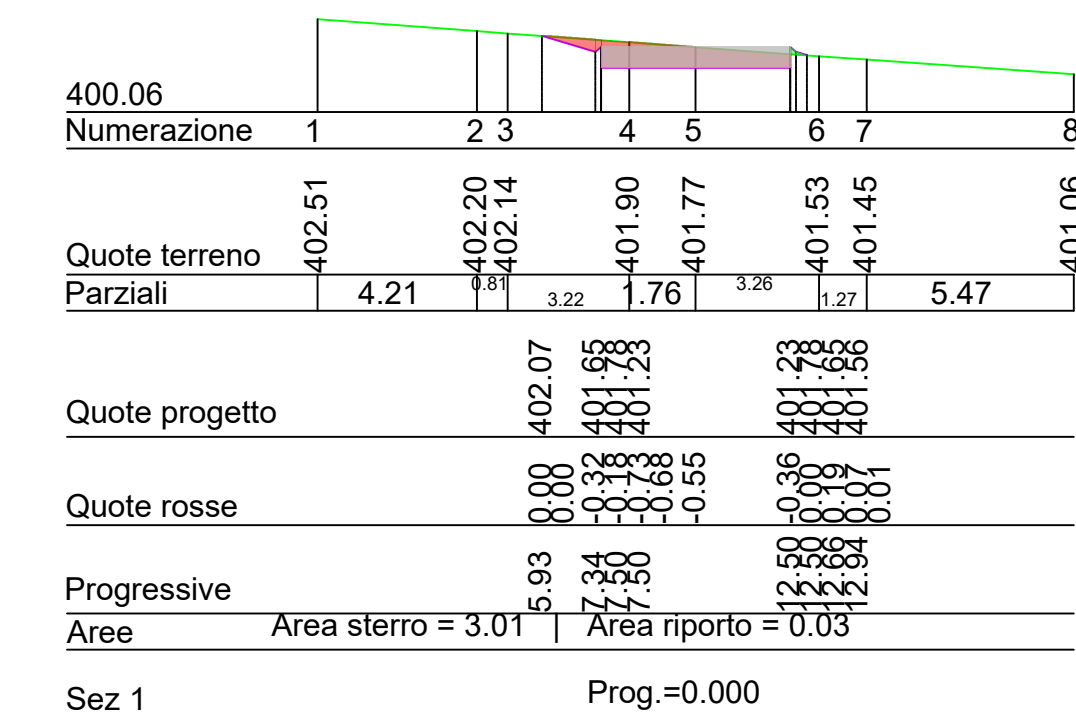


TRACCIATO WTG 02
Sez. 3

Scala 1:200

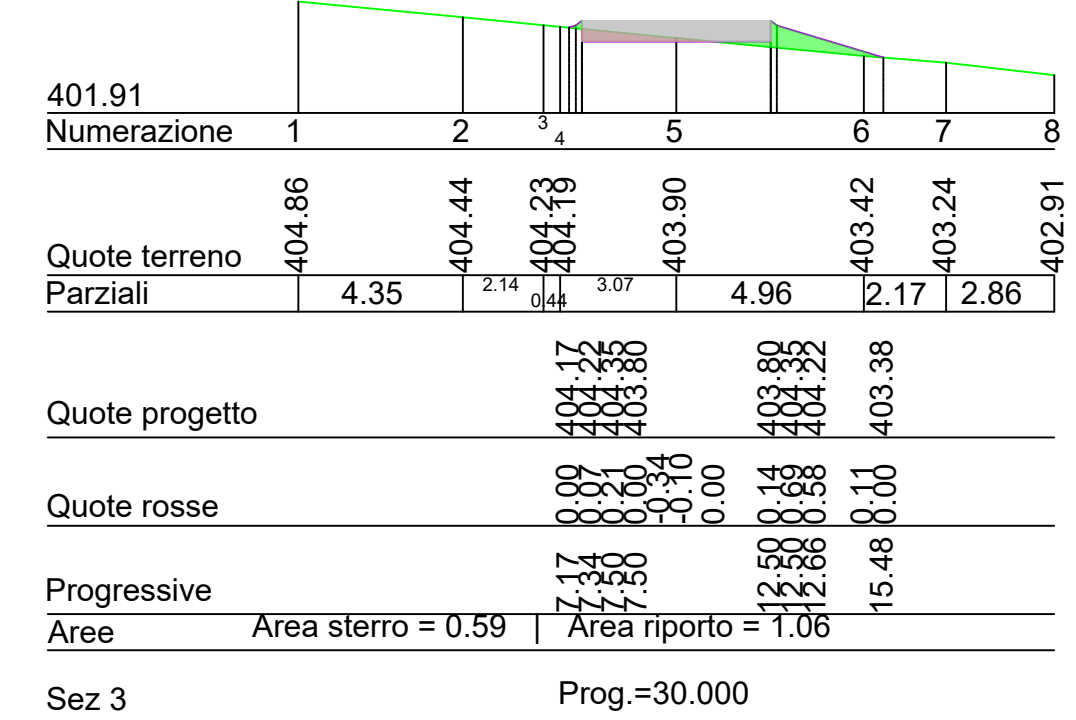


TRACCIATO WTG 02
Sez. 5

Scala 1:200

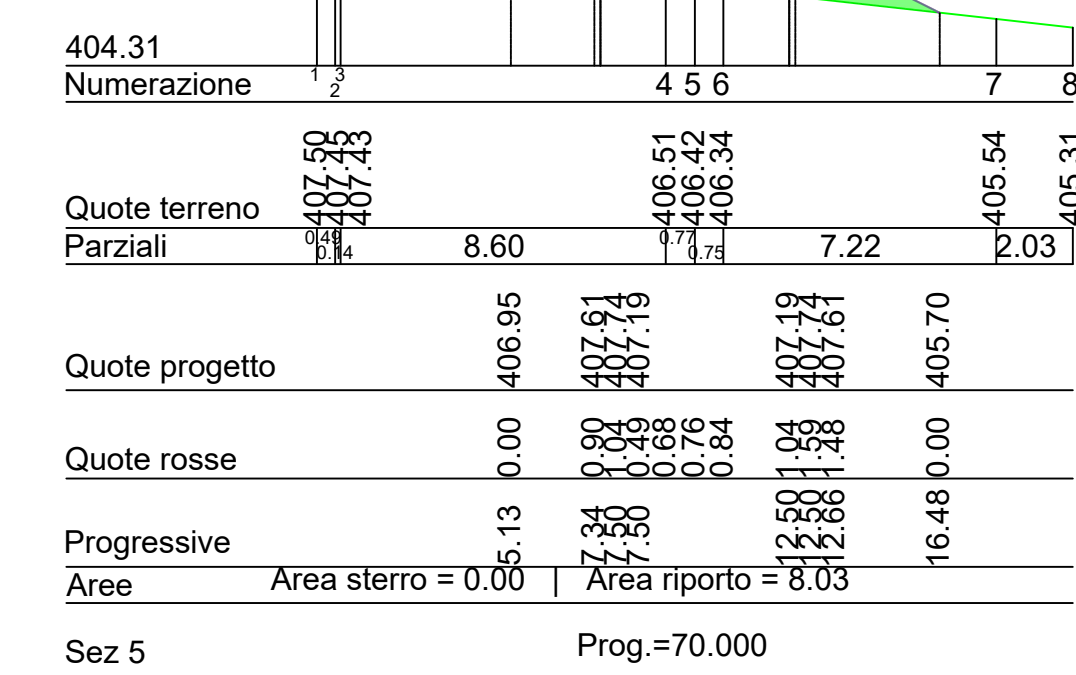


TRACCIATO WTG 02
Sez. 2

Scala 1:200

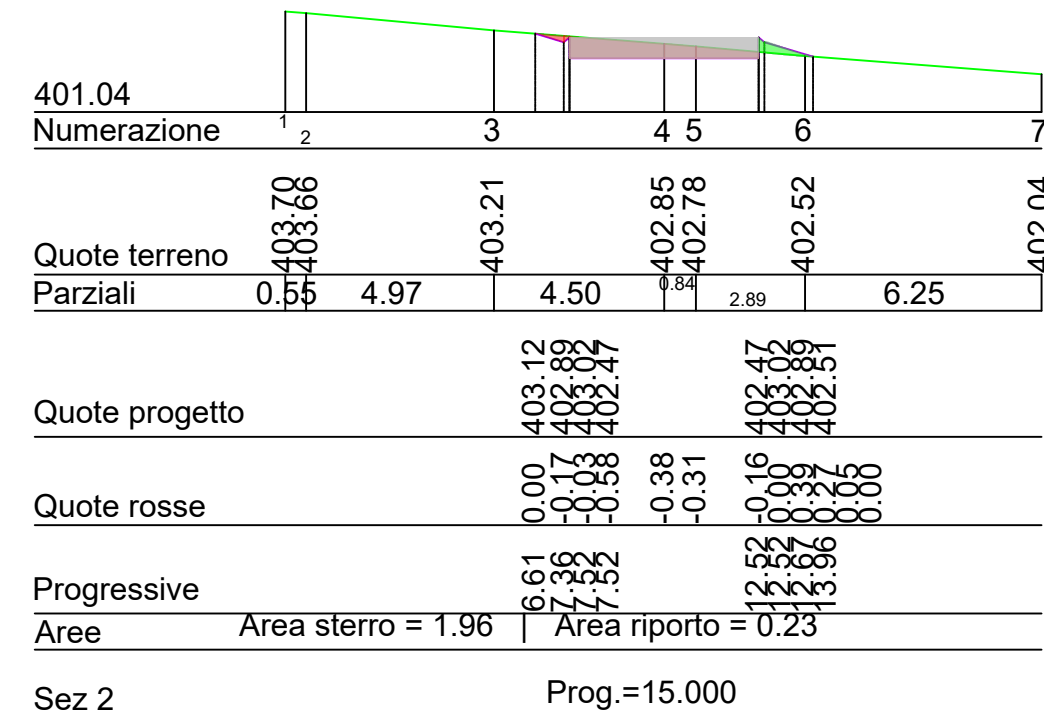



TRACCIATO WTG 02
Sez. 4

Scala 1:200

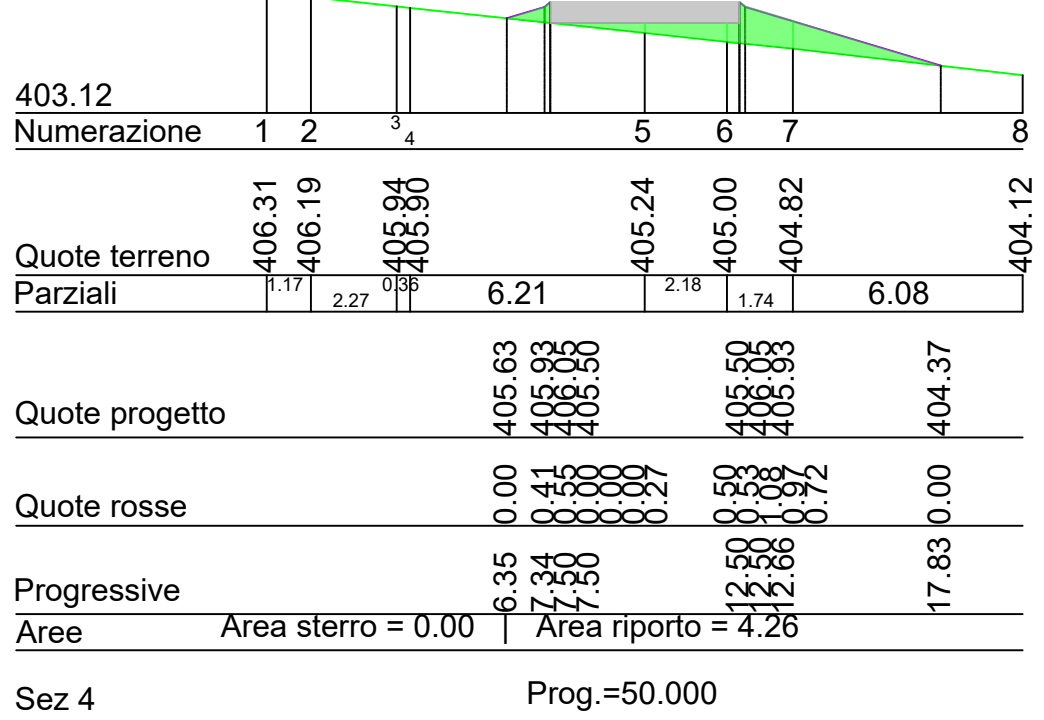


TRACCIATO WTG 02
Sez. 6

Scala 1:200

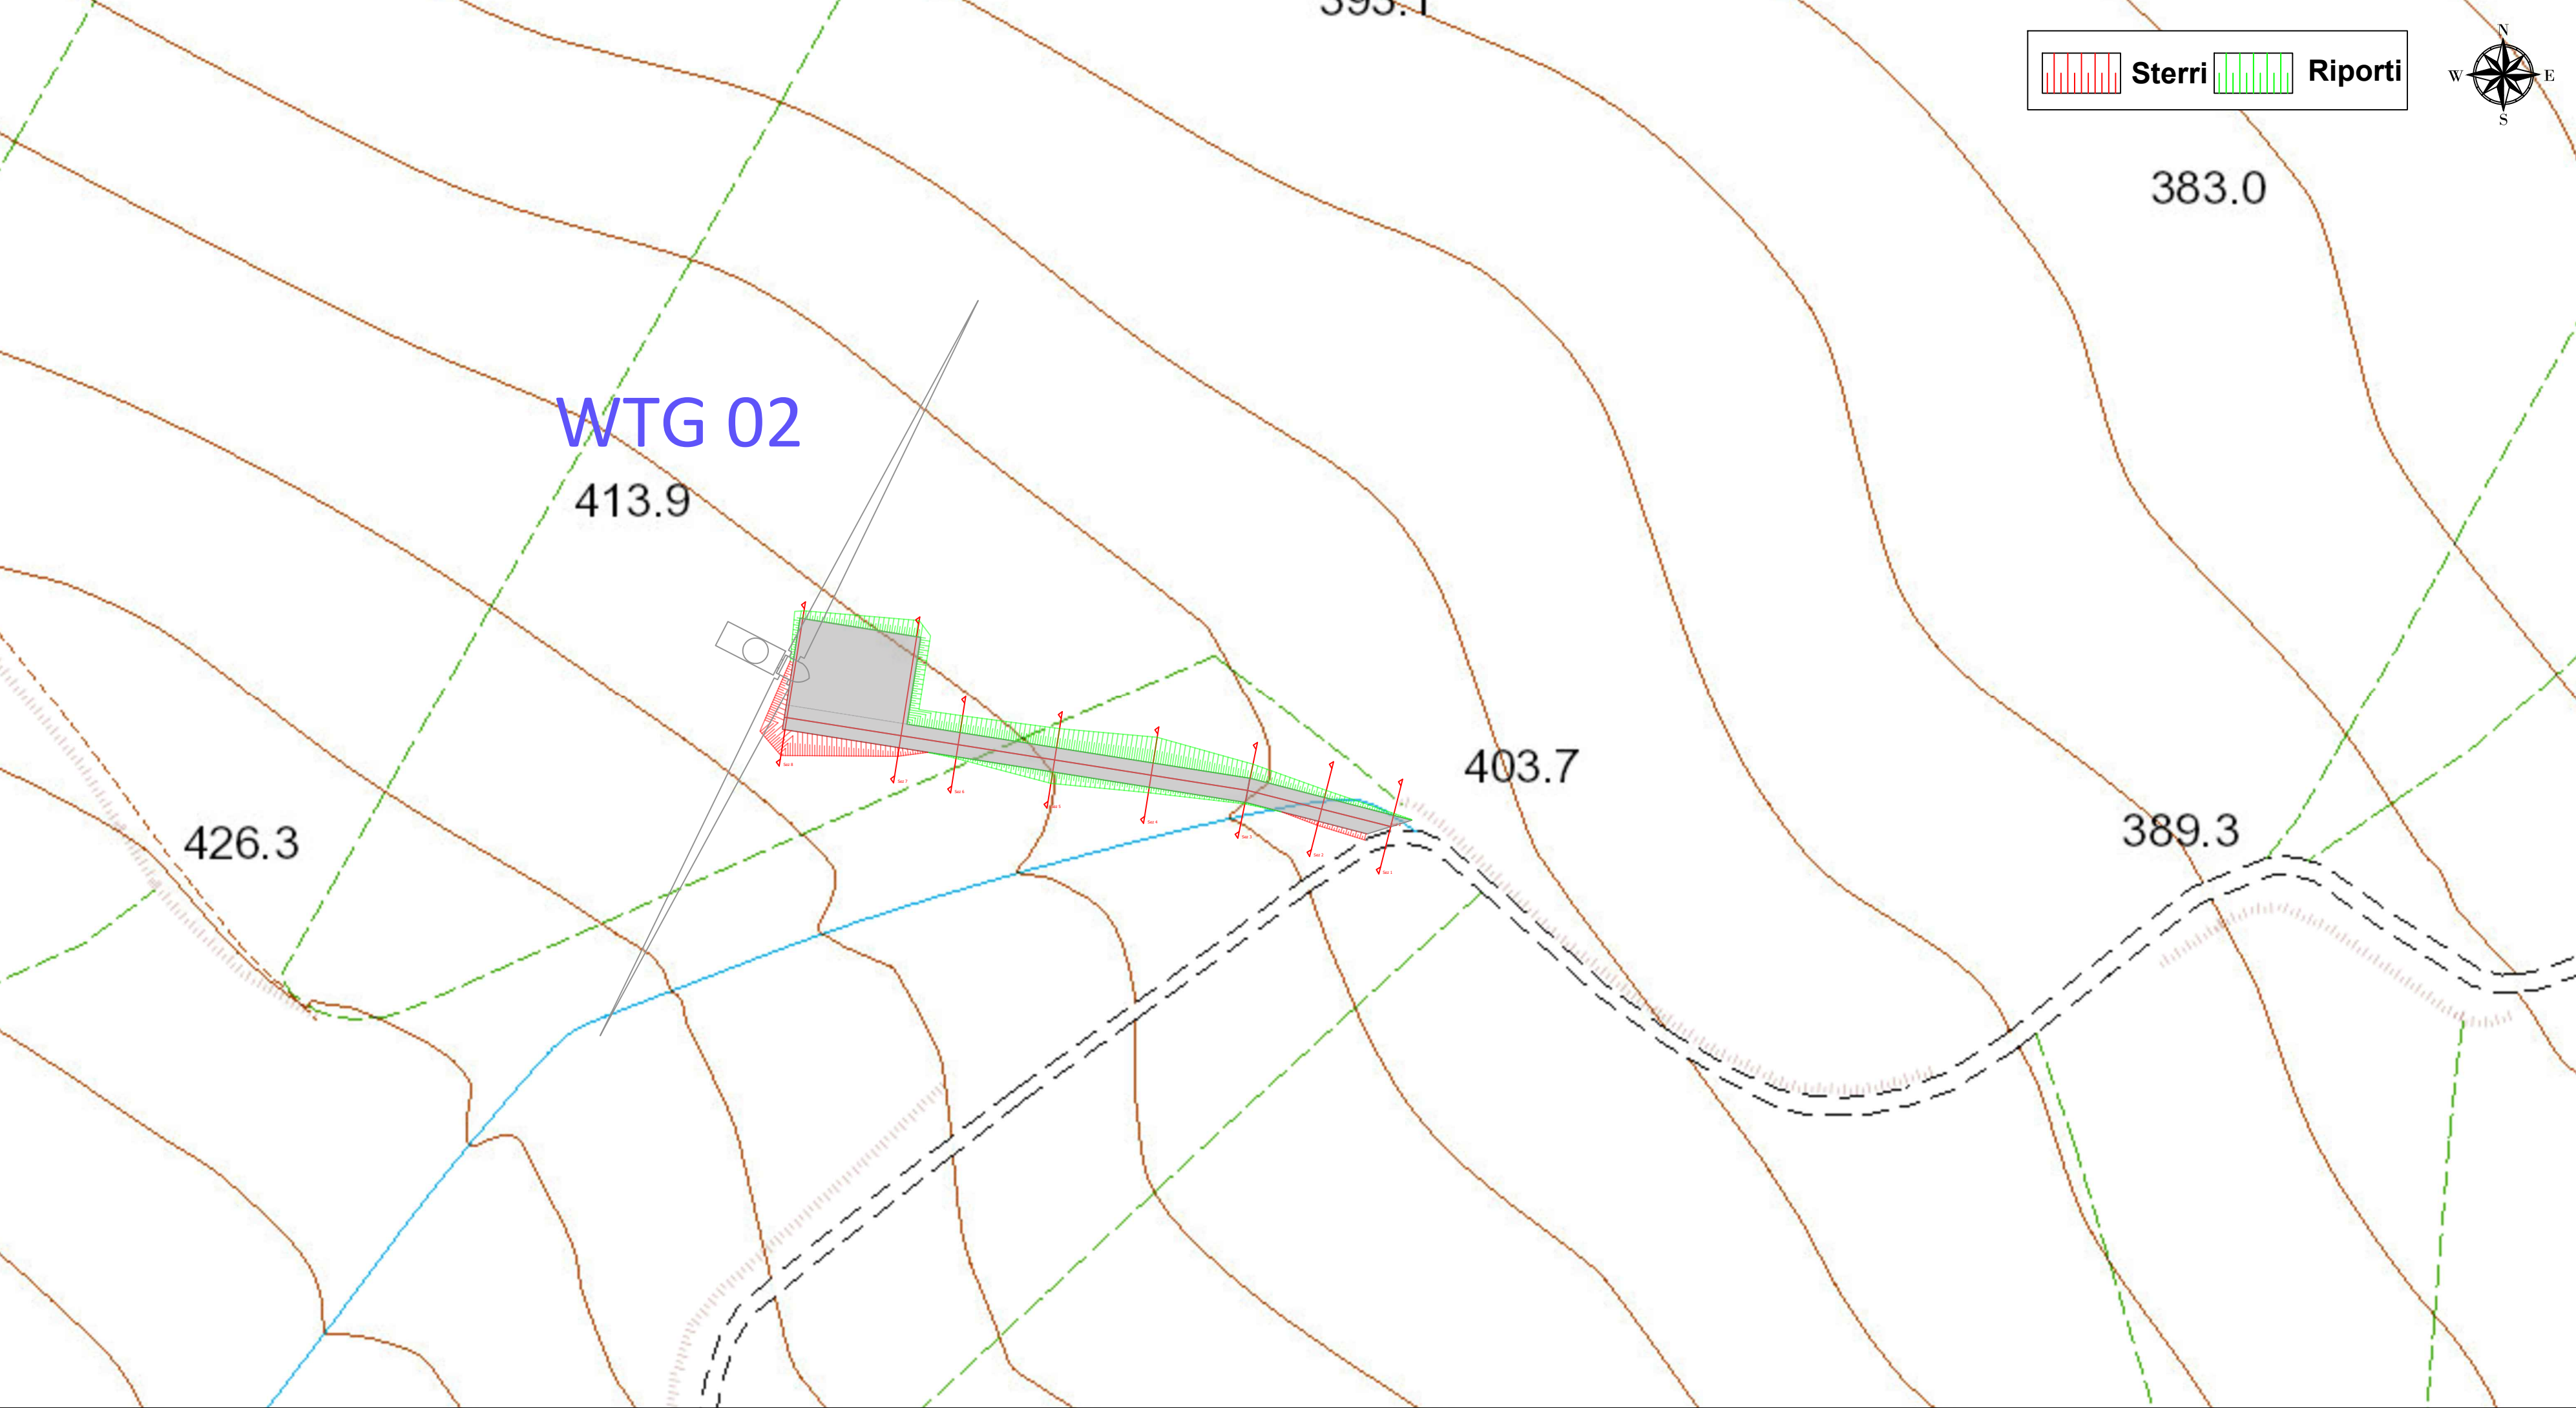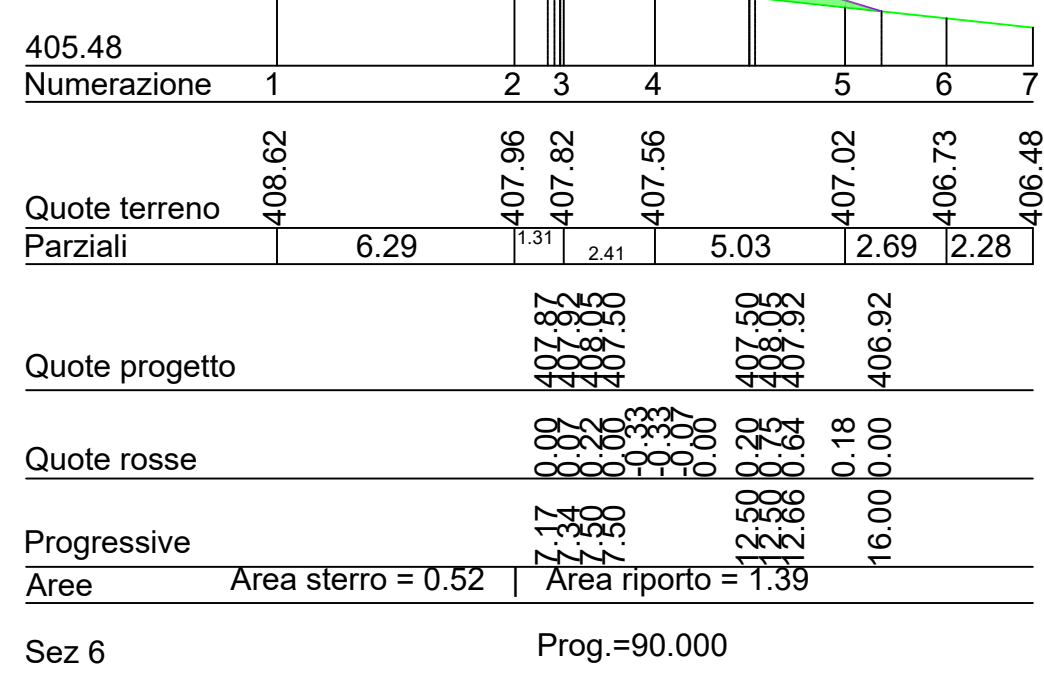


TRACCIATO WTG 02
Sez. 7

Scala 1:200

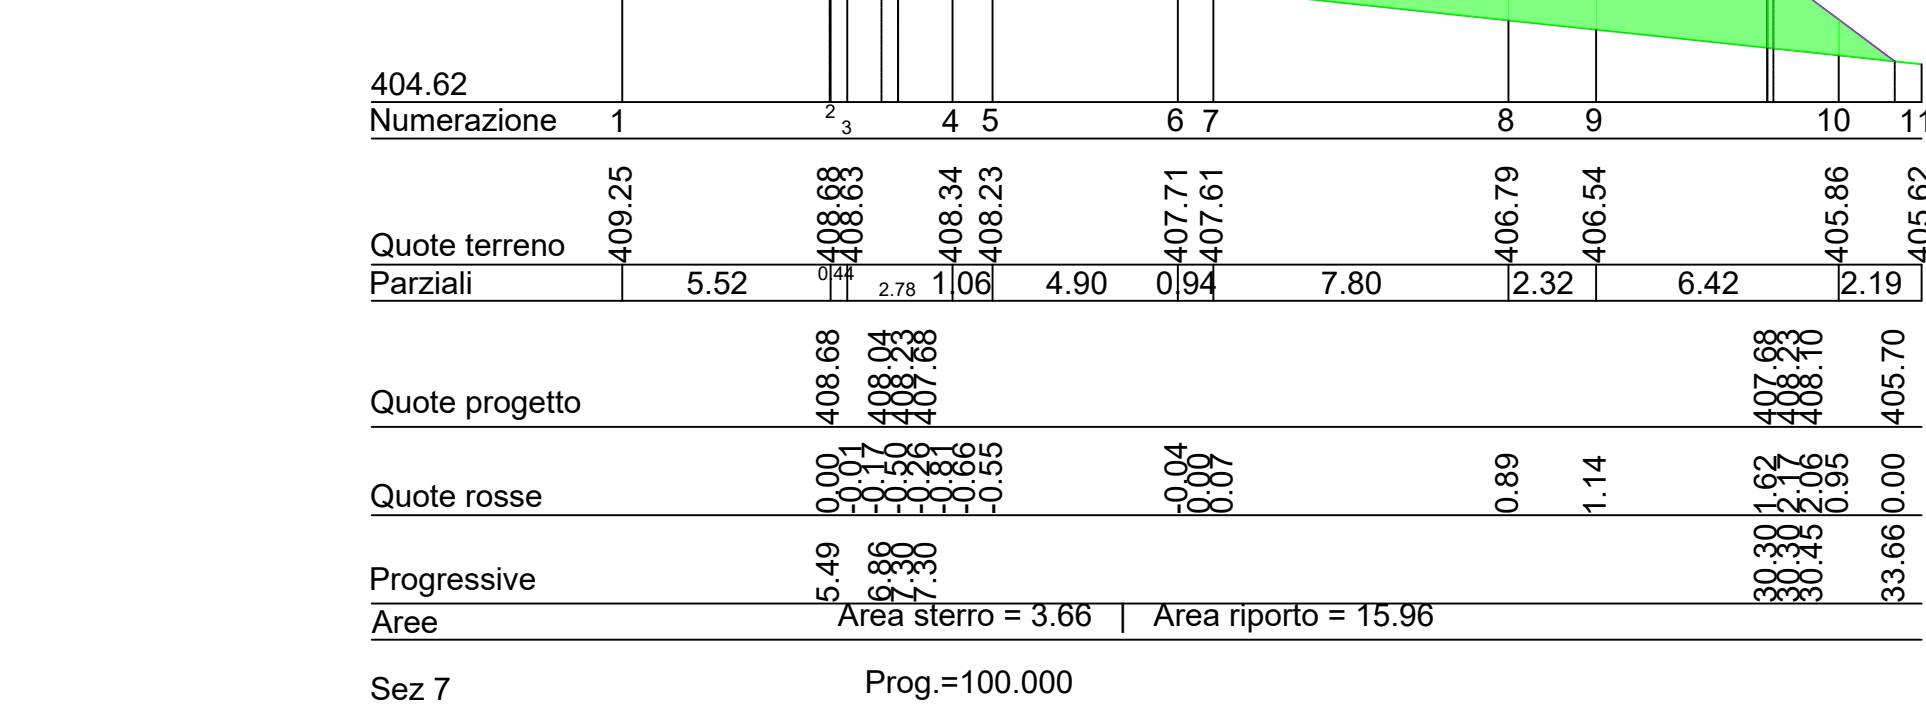

TRACCIATO WTG 02
Sez. 8

Scala 1:200

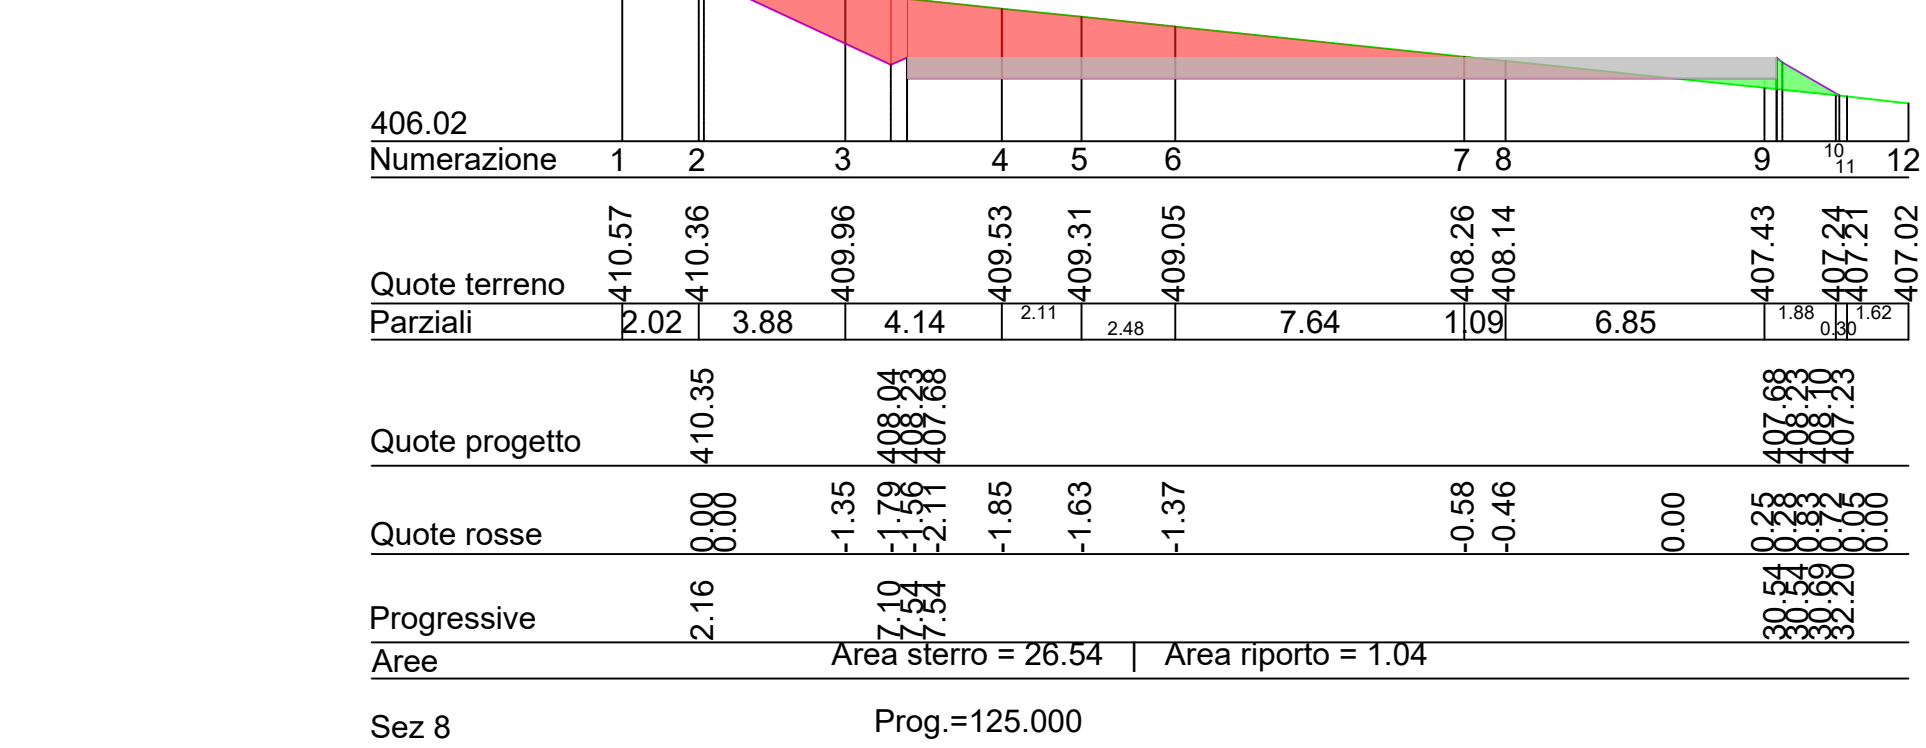

COMUNE DI DELICETO
PROVINCIA DI FOGGIA

Progetto per la costruzione di un impianto di produzione di energia elettrica da fonte eolica costituita da 8 aerogeneratori con potenza complessiva di 48 MW, sistema di accumulo di 25 MW e opere di connessione alla RTN, sito nel Comune di Deliceto (FG) in località "Viticone - Le Gattarole".

PROGETTO DEFINITIVO

Planimetria stradale e sezioni stradali per singolo WTG_2/17

COD. ID.				
Livello prog.	Definitiva	N. elaborato	Data	Scala
PD		4.2.9.5.2	02 / 2021	varie

REVISIONI				
REV.	DATA	DESCRIZIONE	ESEGUITO	VERIFICATO
00	FEBBRAIO 2021	PRIMA EMISSIONE		FS
				FS

COMMITTENTE:

SINERGIA EWR2 SRL
Centro direzionale snc, Is. G1
80143 Napoli (NA), Italia
email: ing.scia@gmail.com
tel: +39 3389055174


PROGETTAZIONE:

ING. FULVIO SCIA

Centro Direzionale snc, Is. G1
80143 Napoli (NA), Italia
email: ing.scia@gmail.com
tel: +39 3389055174


LIVELLETTA

Profilo
VP - Tracciato WTG 03
Scala 1:500

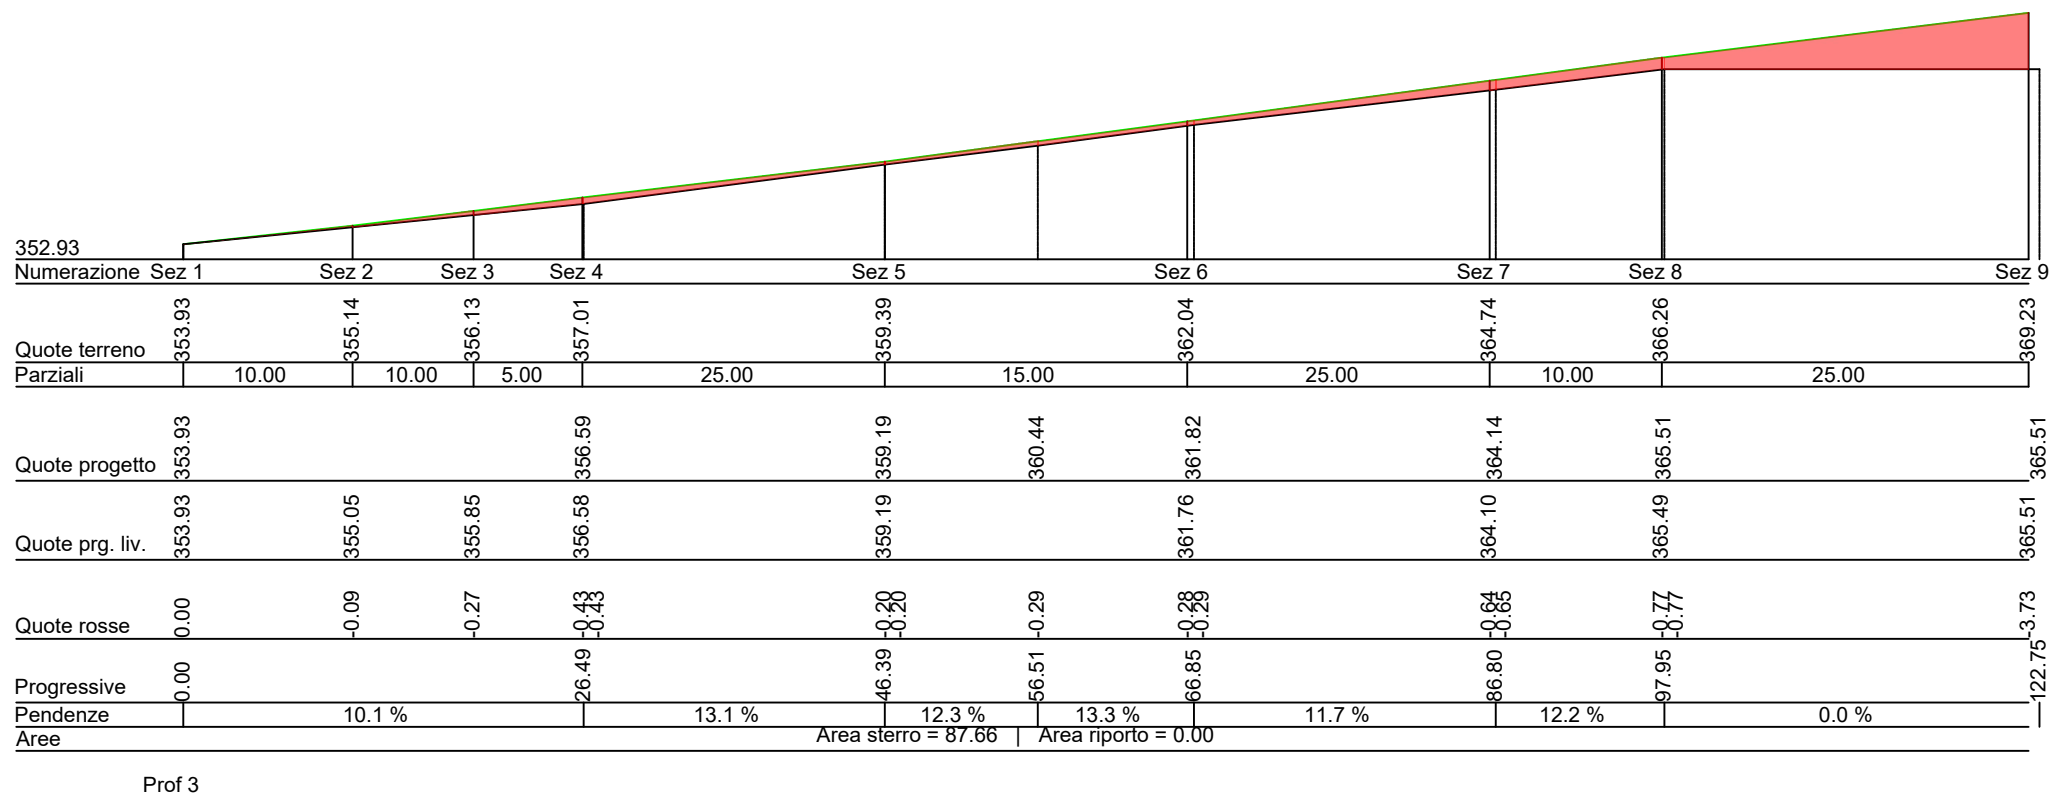


TRACCIATO WTG 03
Sez. 1

Scala 1:200

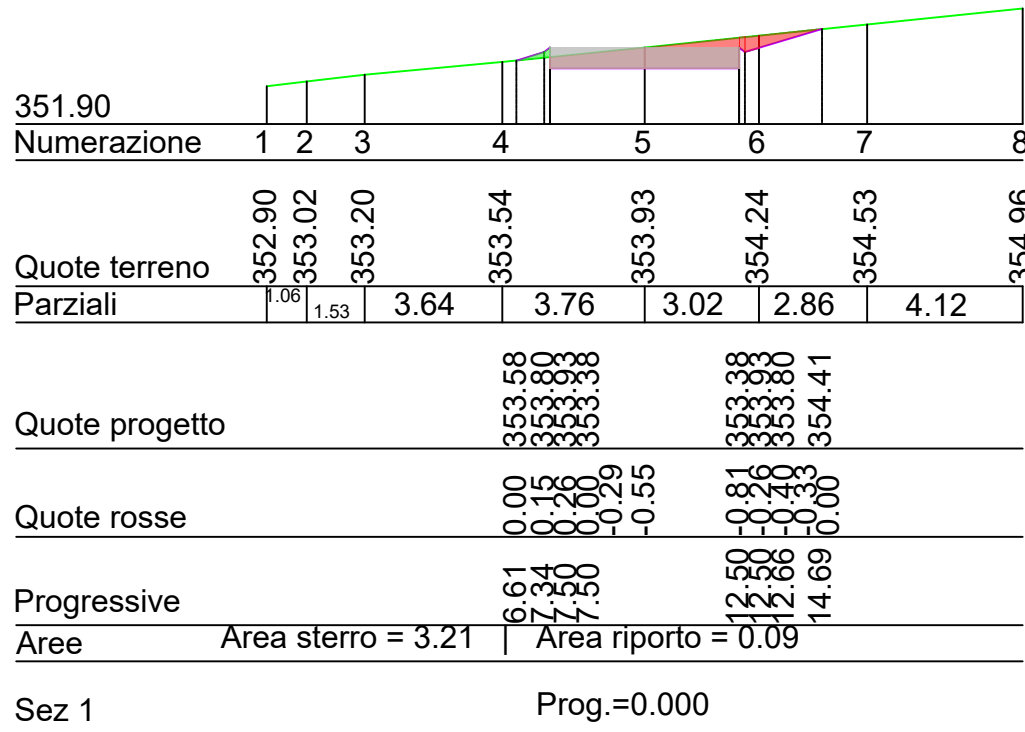


TRACCIATO WTG 03
Sez. 2

Scala 1:200

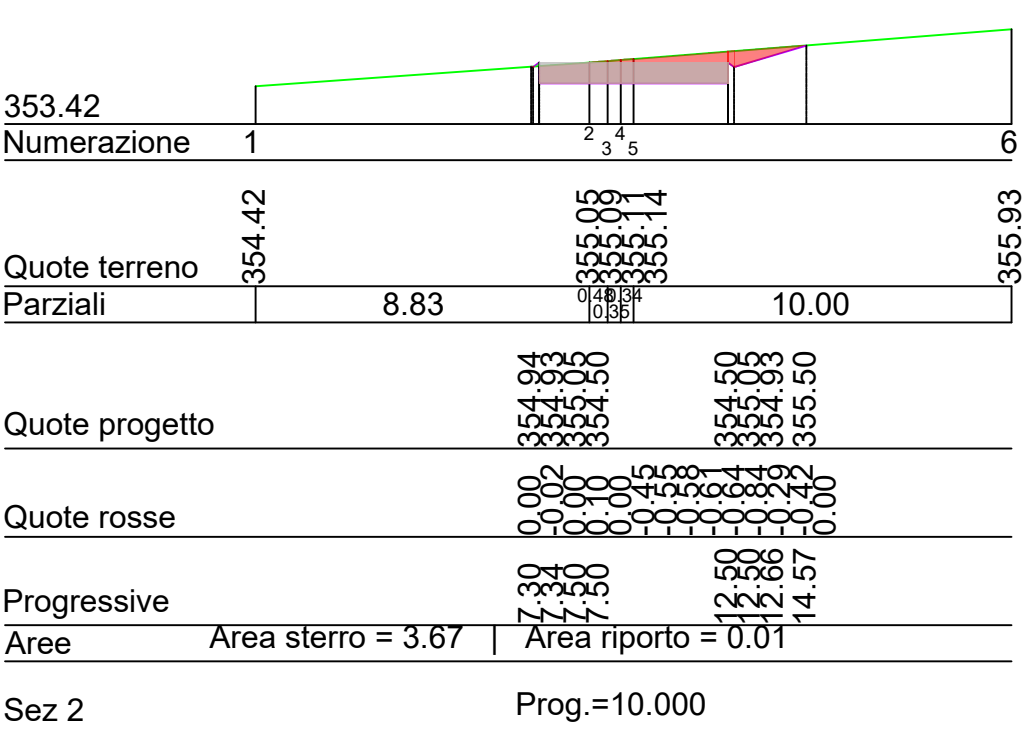


TRACCIATO WTG 03
Sez. 3

Scala 1:200

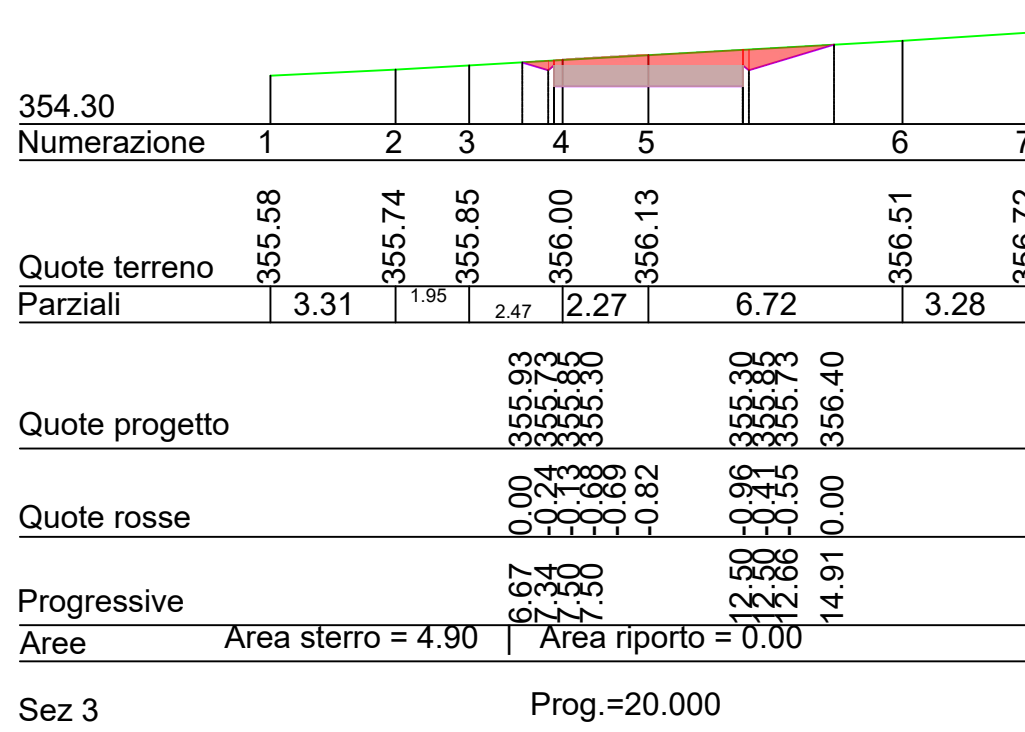


TRACCIATO WTG 03
Sez. 4

Scala 1:200

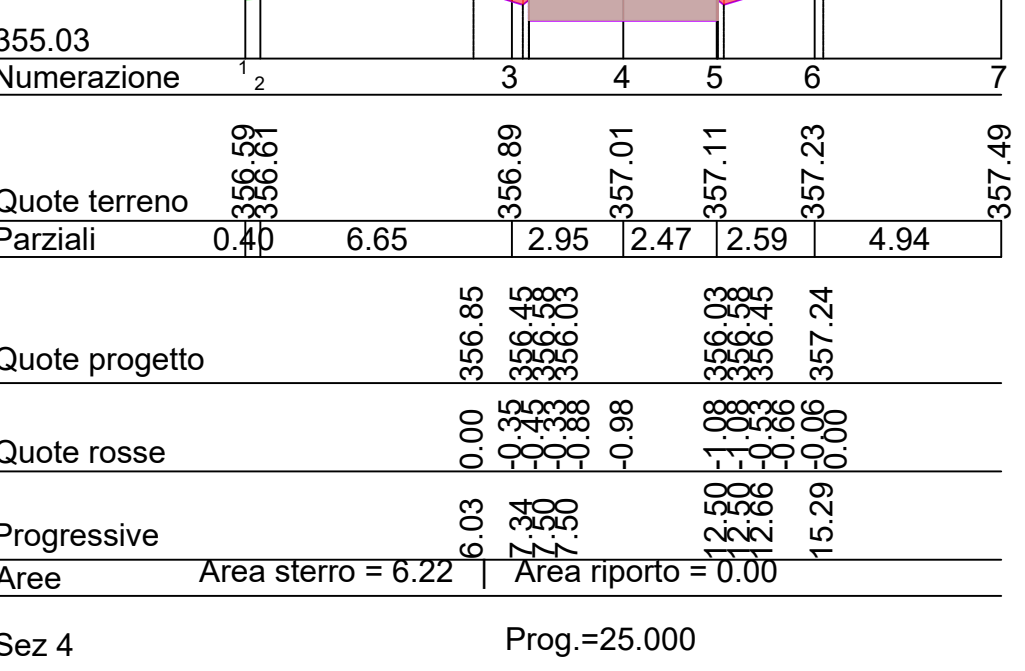


TRACCIATO WTG 03
Sez. 5

Scala 1:200

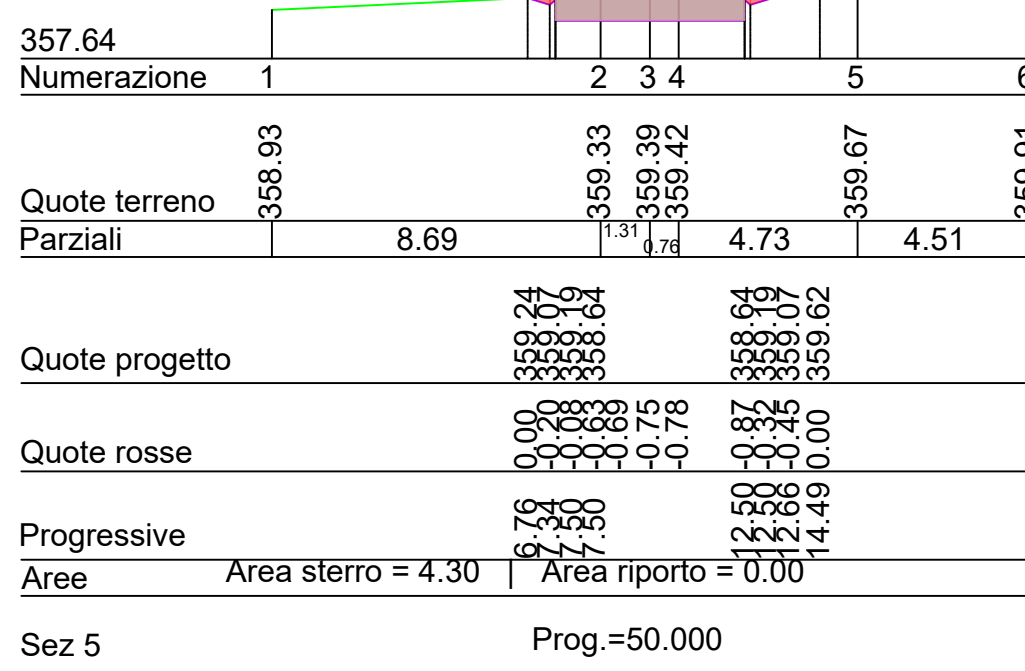


TRACCIATO WTG 03
Sez. 8

Scala 1:200

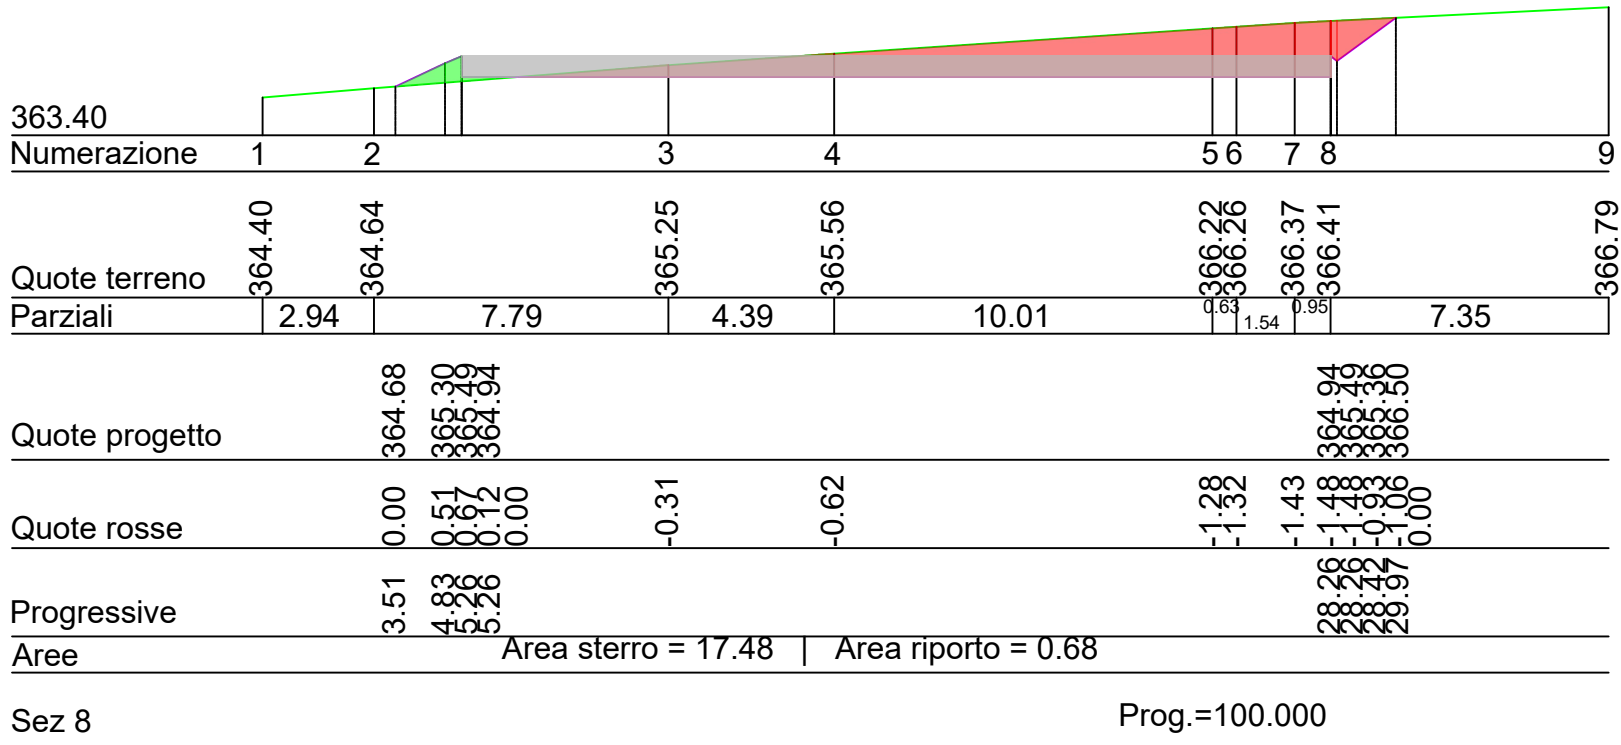


TRACCIATO WTG 03
Sez. 6

Scala 1:200

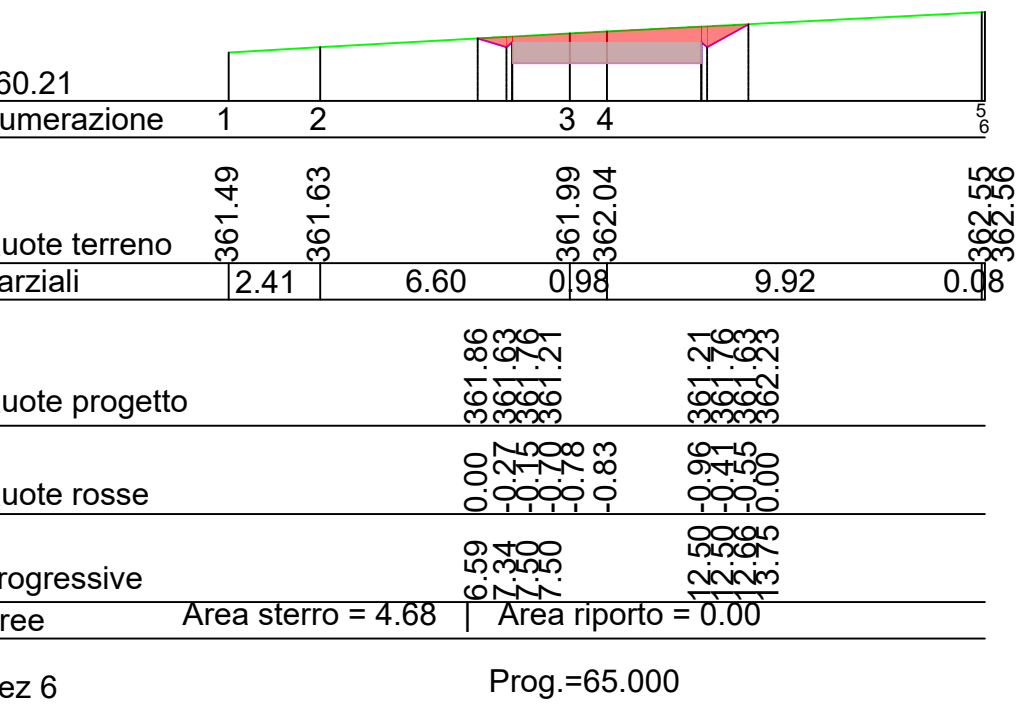



TRACCIATO WTG 03
Sez. 7

Scala 1:200

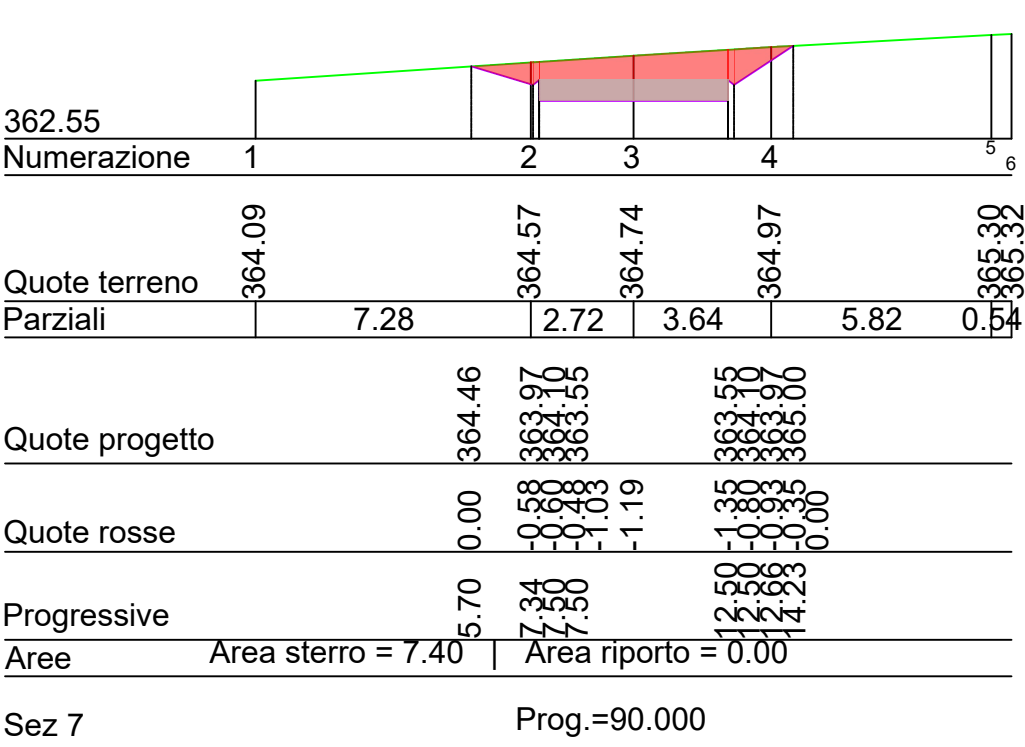

TRACCIATO WTG 03
Sez. 9

Scala 1:200

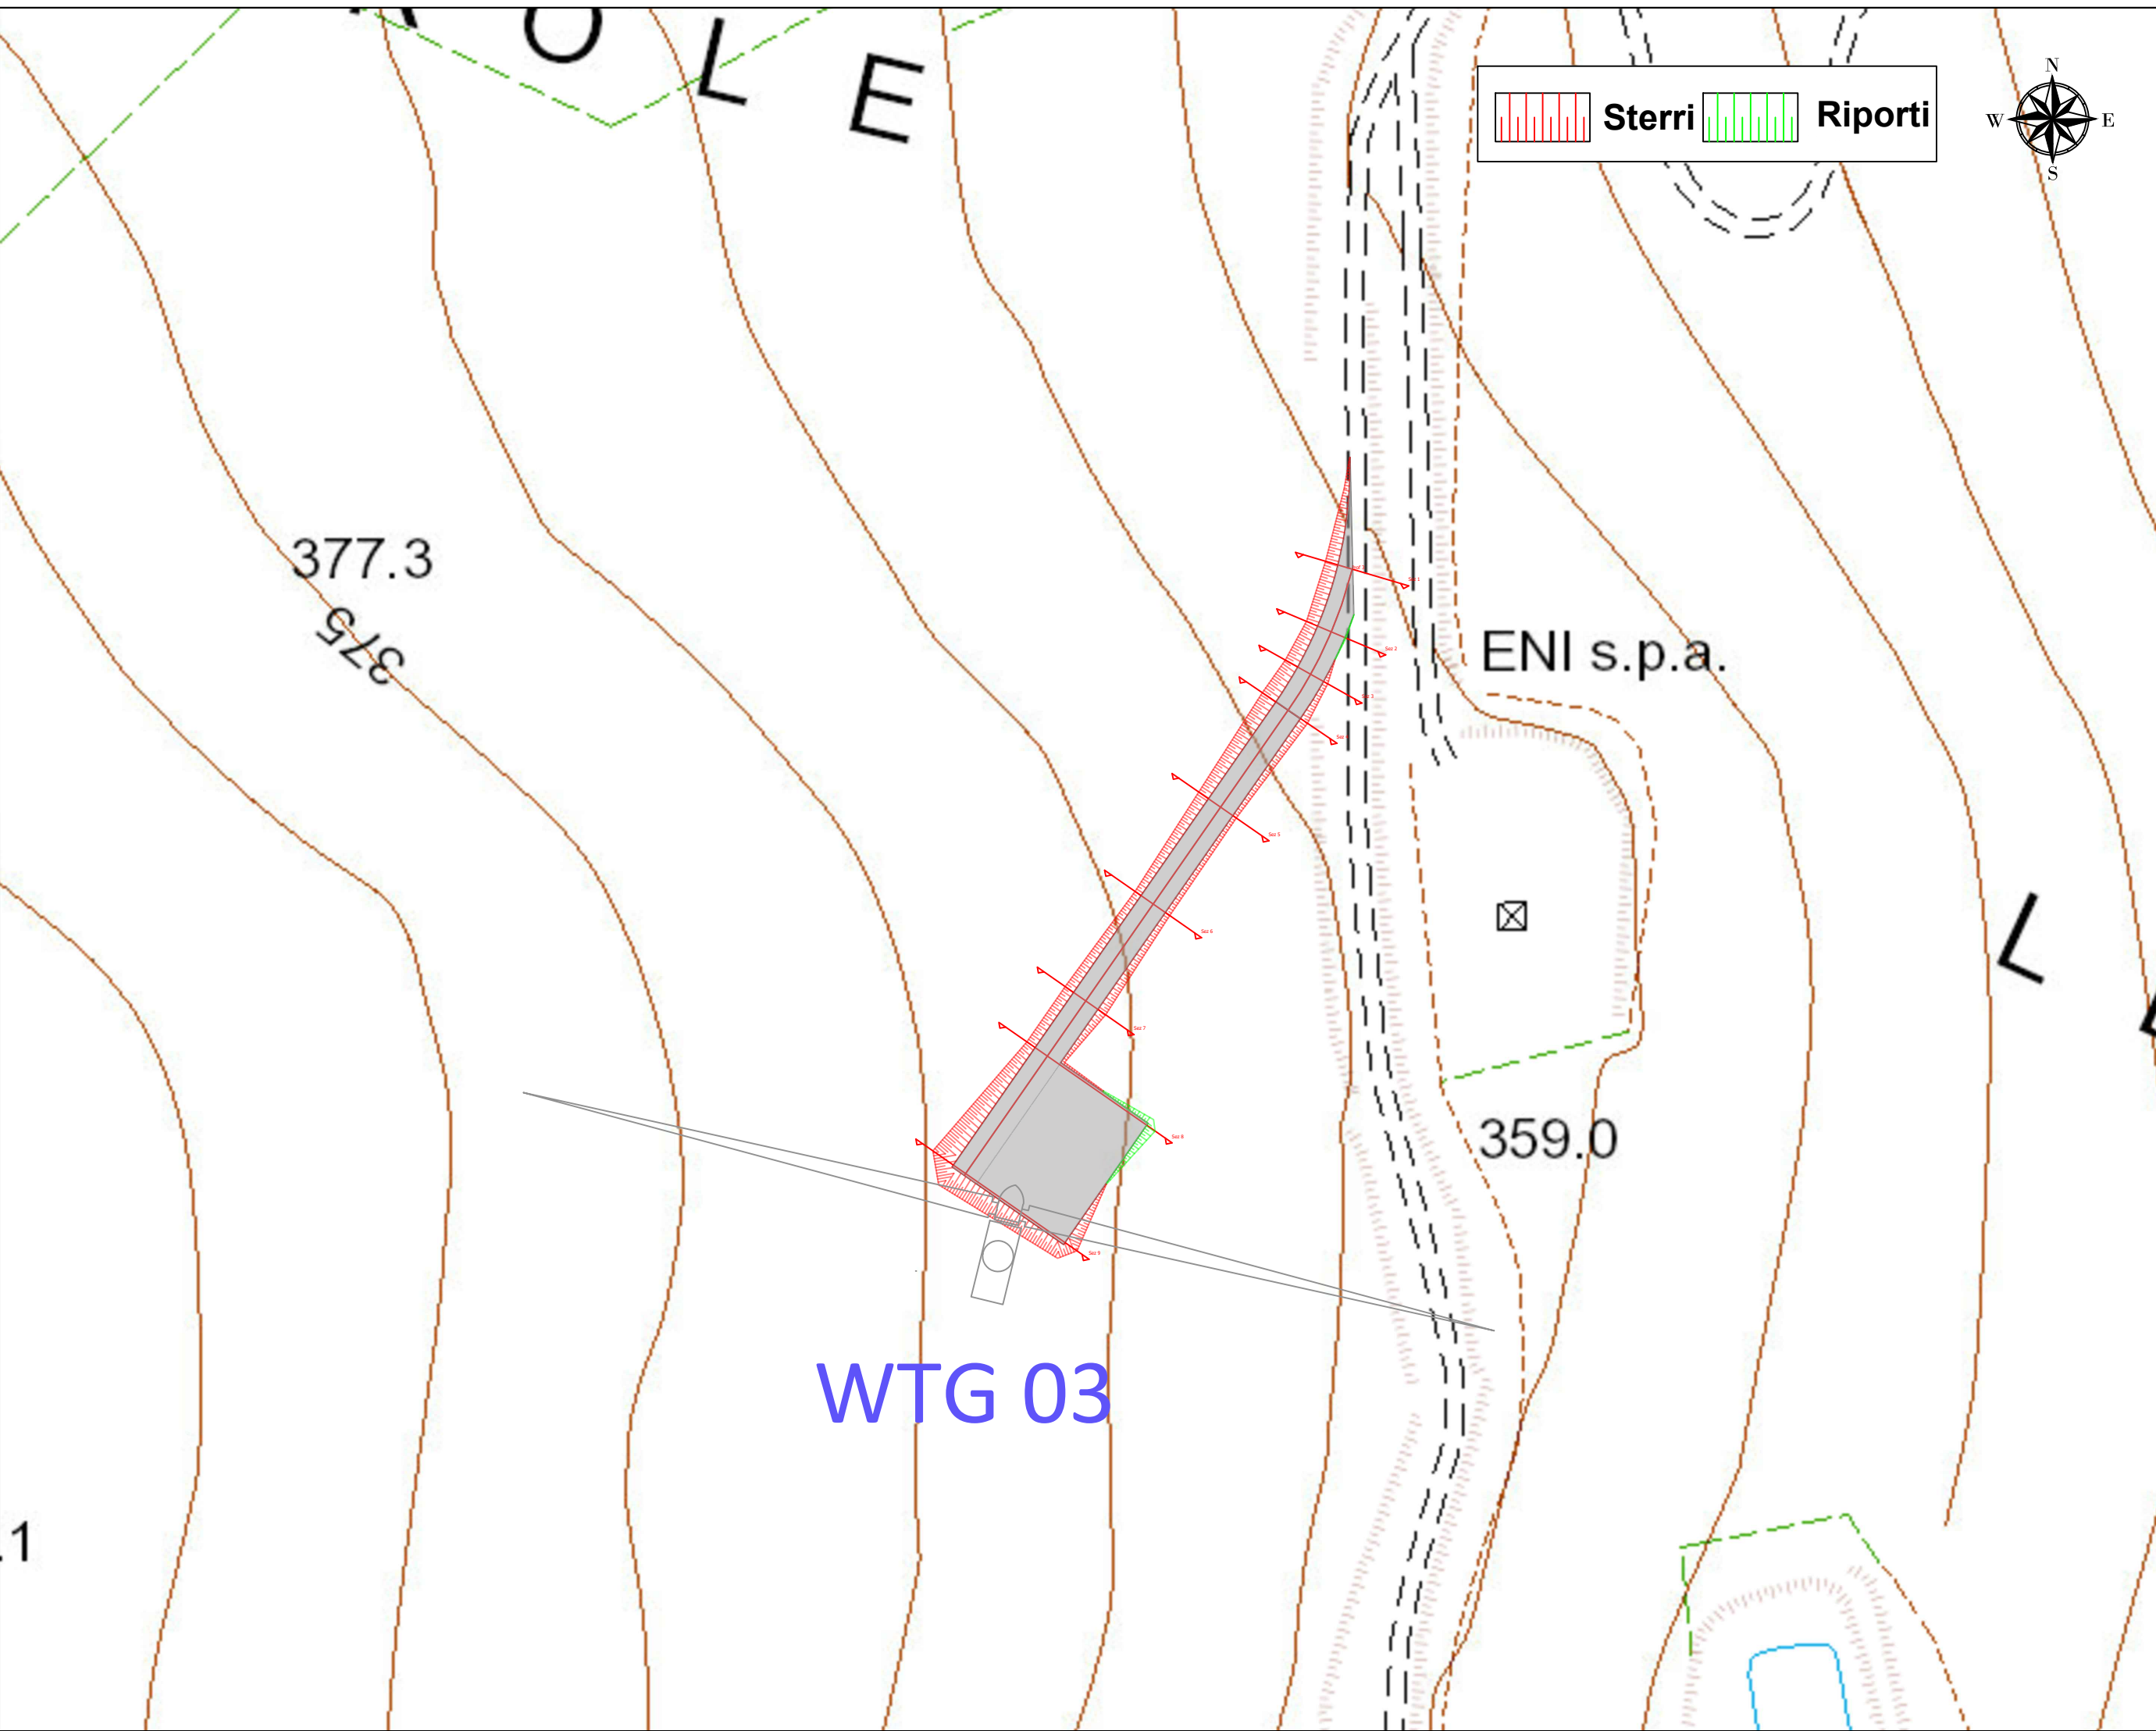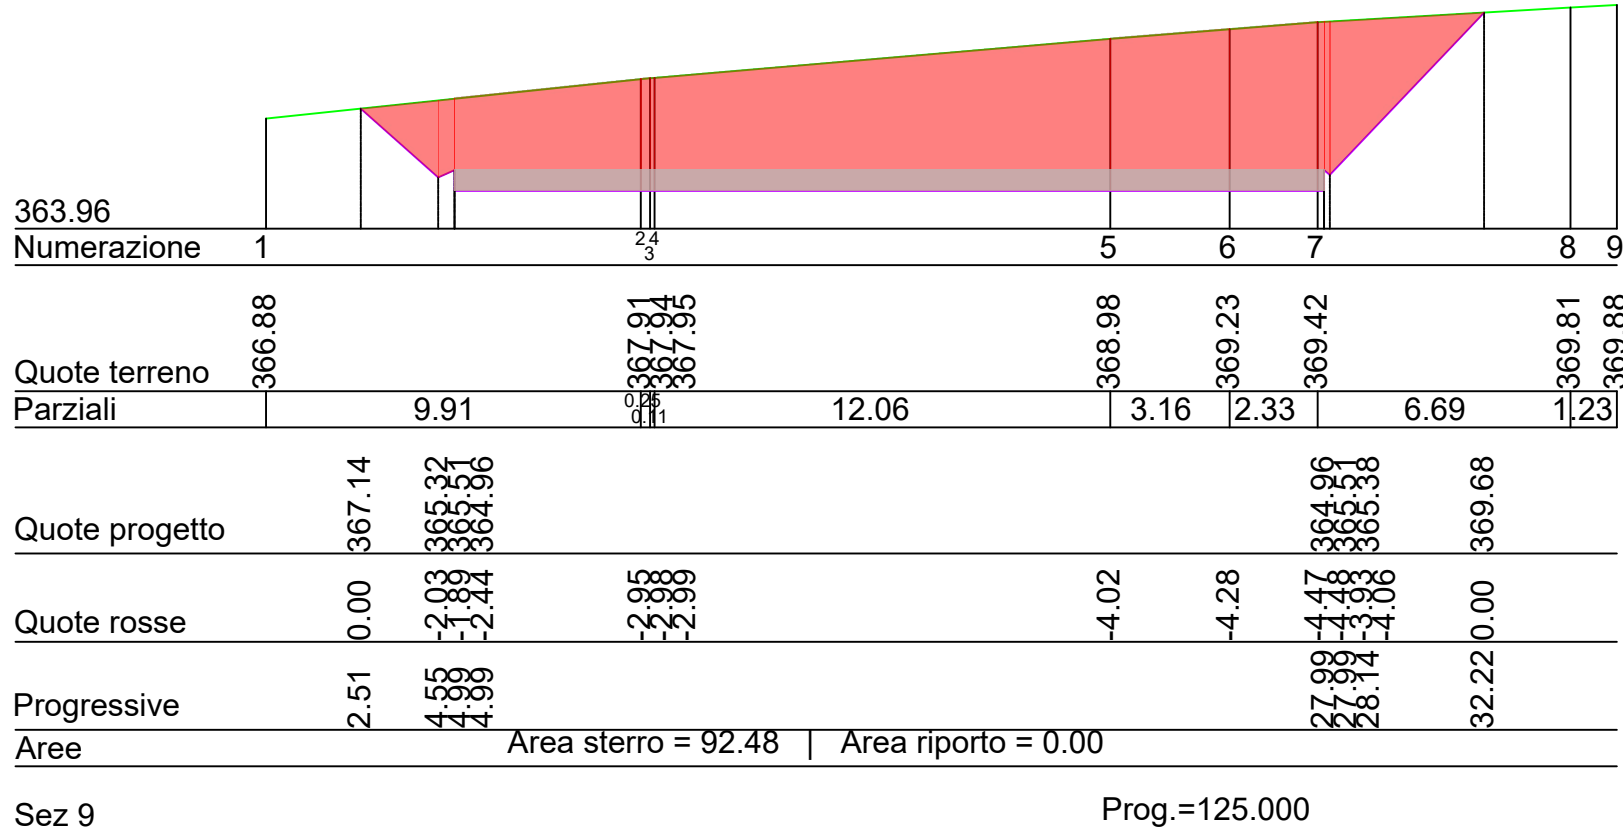

COMUNE DI DELICETO
PROVINCIA DI FOGGIA

Progetto per la costruzione di un impianto di produzione di energia elettrica da fonte eolica costituita da 8 aerogeneratori con potenza complessiva di 48 MW, sistema di accumulo di 25 MW e opere di connessione alla RTN, sito nel Comune di Deliceto (FG) in località "Viticone - Le Gattarole".

PROGETTO DEFINITIVO

Planimetria stradale e sezioni stradali per singolo WTG_3/17

COD. ID.				
Livello prog.	PD	Definitiva	N. elaborato	Data
			4.2.9.5.2	02 / 2021
Scala				varie

REVISIONI				
REV.	DATA	DESCRIZIONE	ESEGUITO	VERIFICATO
00	FEBBRAIO 2021	PRIMA EMISSIONE		FS
				FS




SINERGIA EWR2 SRL
Centro direzionale snc, Is. G1
80143 Napoli (NA), Italia
P.IVA 09608101219

PROGETTAZIONE:


ING. FULVIO SCIA

Centro Direzionale snc, Is. G1
80143 Napoli (NA), Italia
email: ing.scia@gmail.com
tel: +39 3389055174

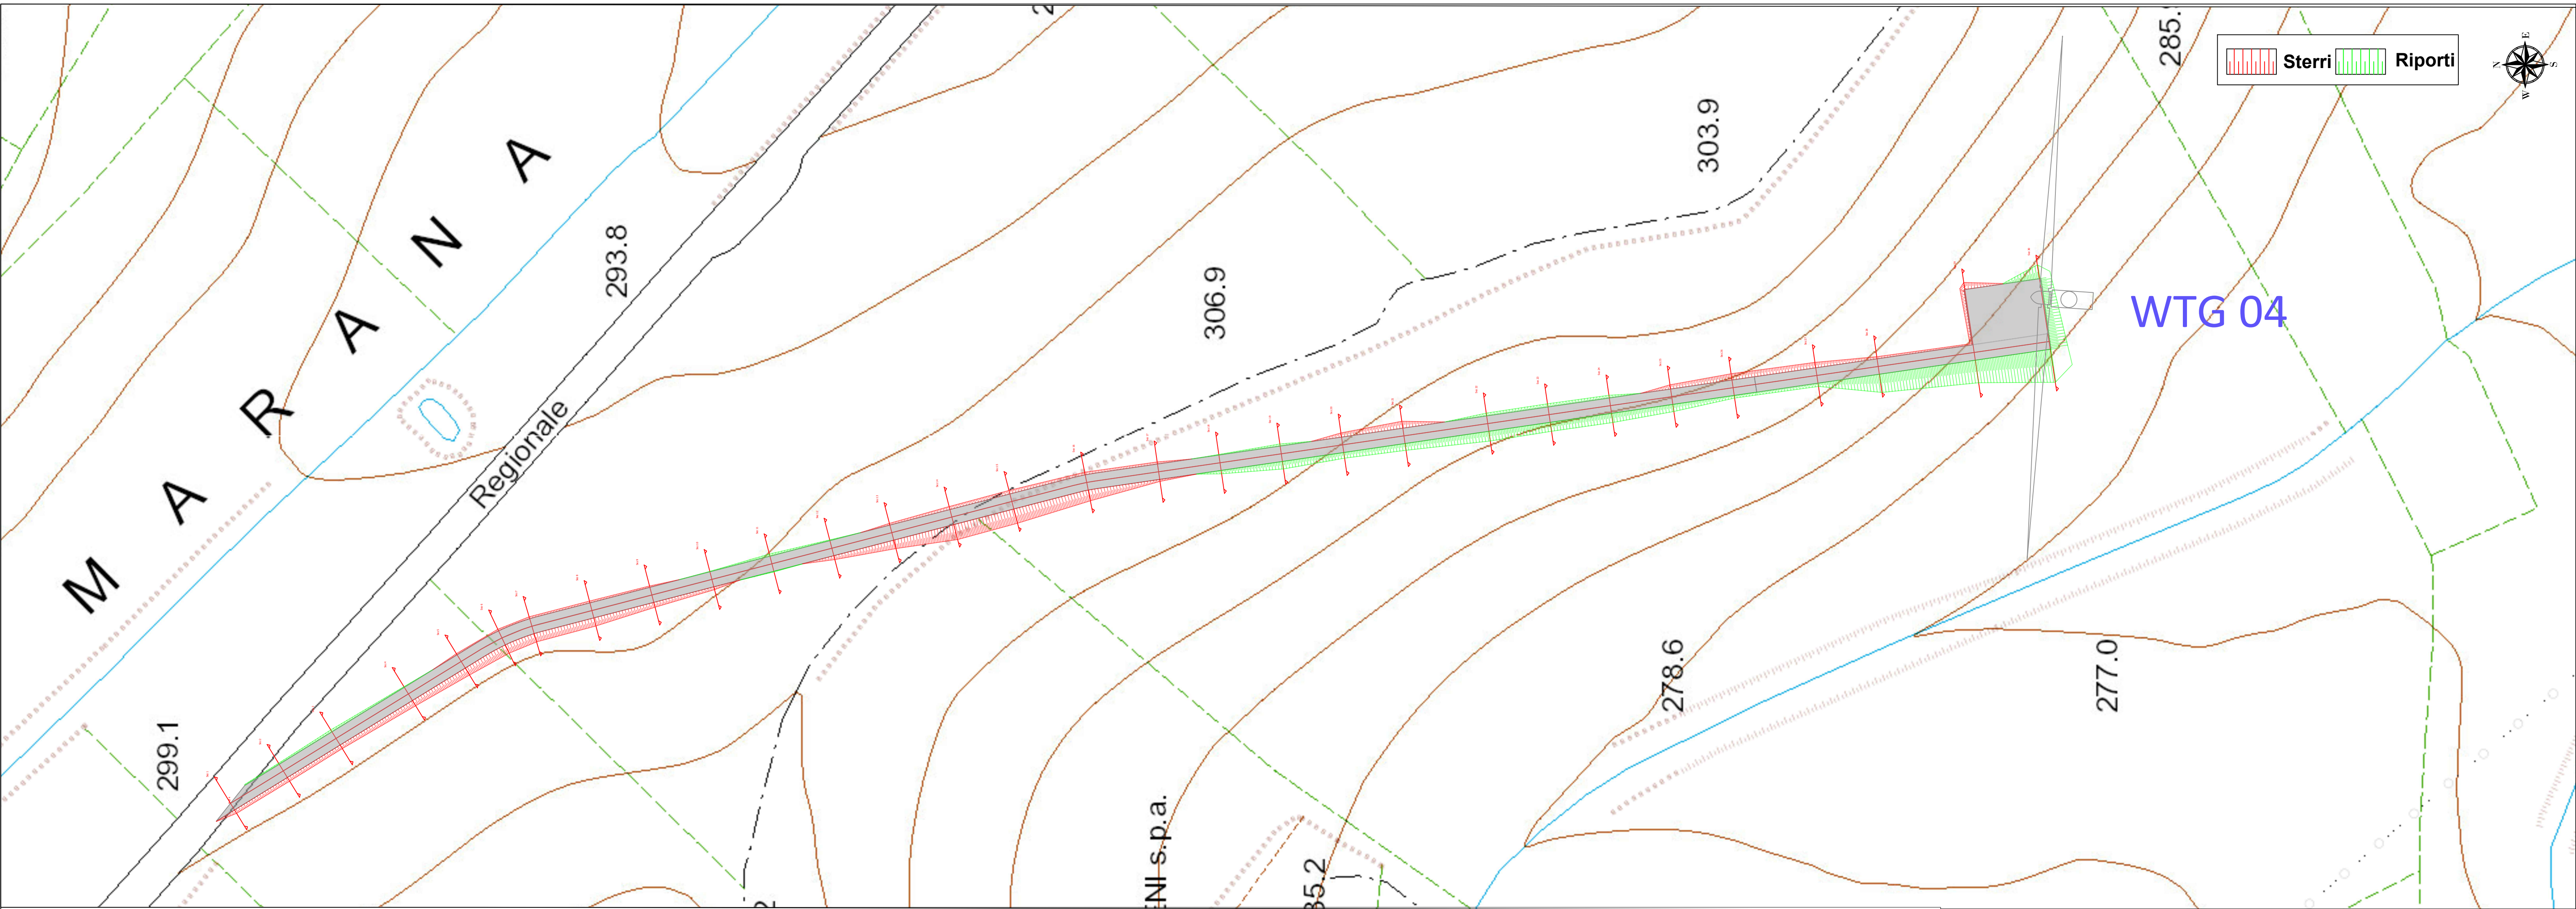


LIVELLETTTE

Profilo
VP - Tracciato WTG 04
Scala 1:1000

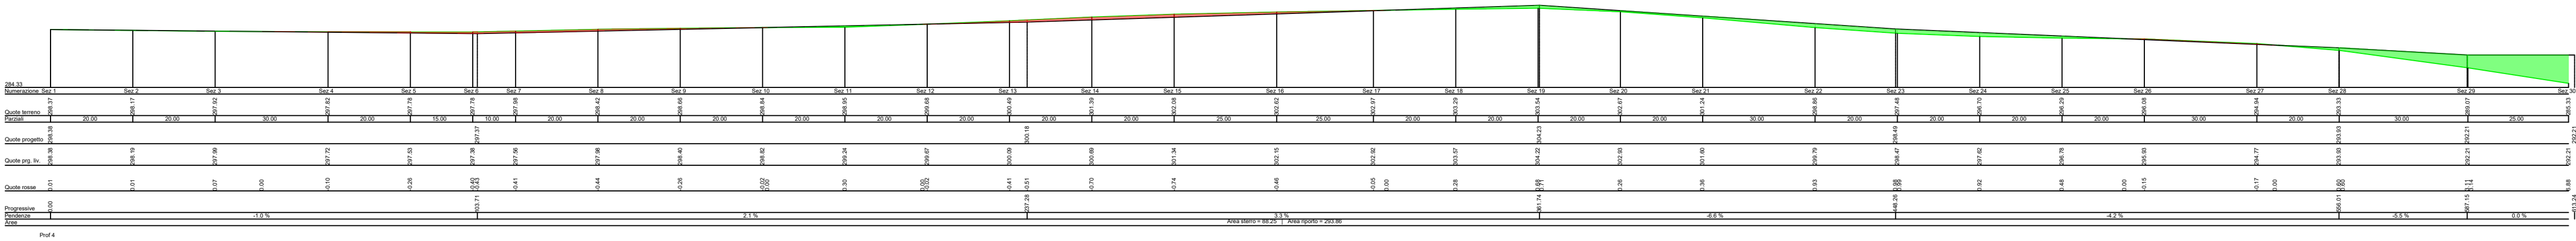


TRACCIATO WTG 04
Sez. 1

Scala 1:200

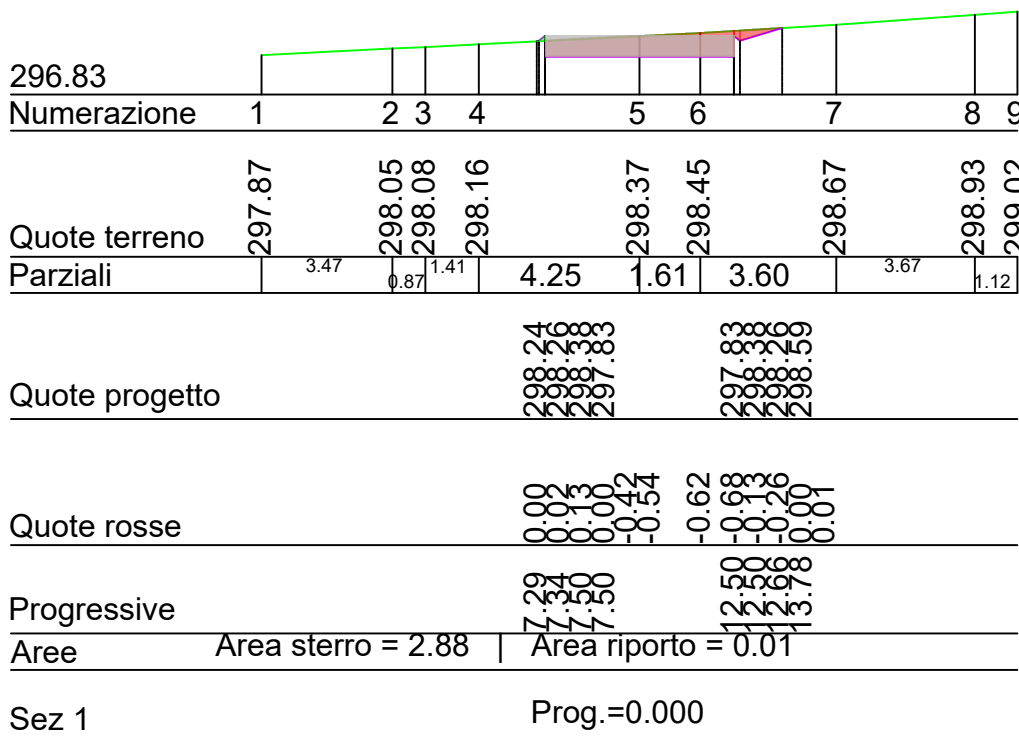


TRACCIATO WTG 04
Sez. 2

Scala 1:200

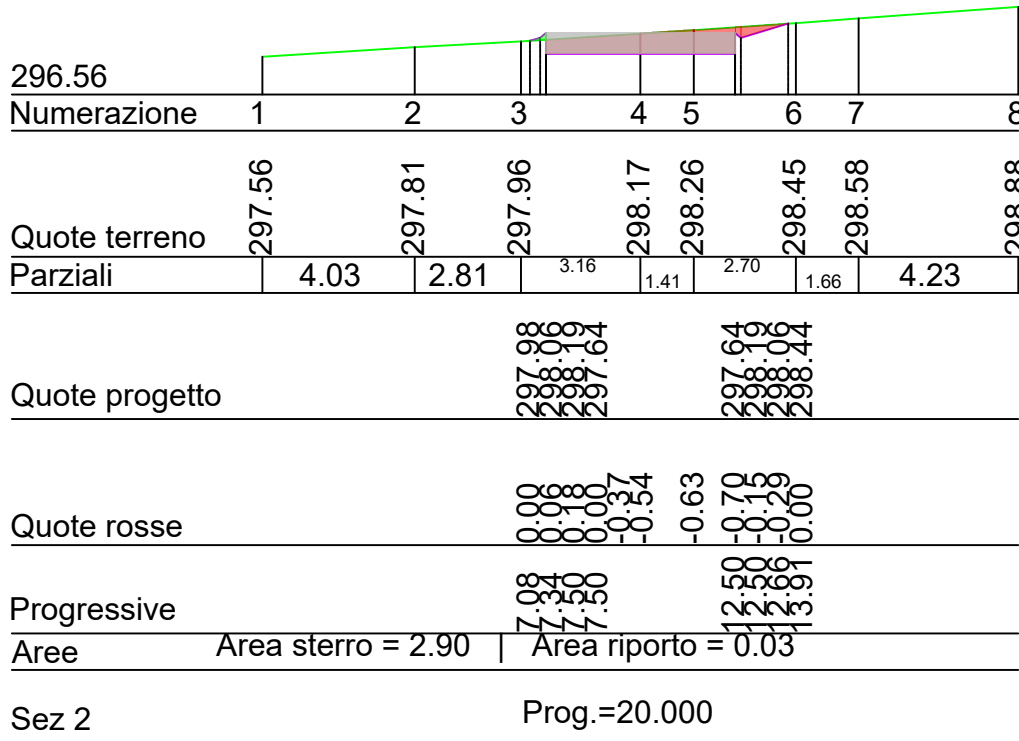


TRACCIATO WTG 04
Sez. 3

Scala 1:200

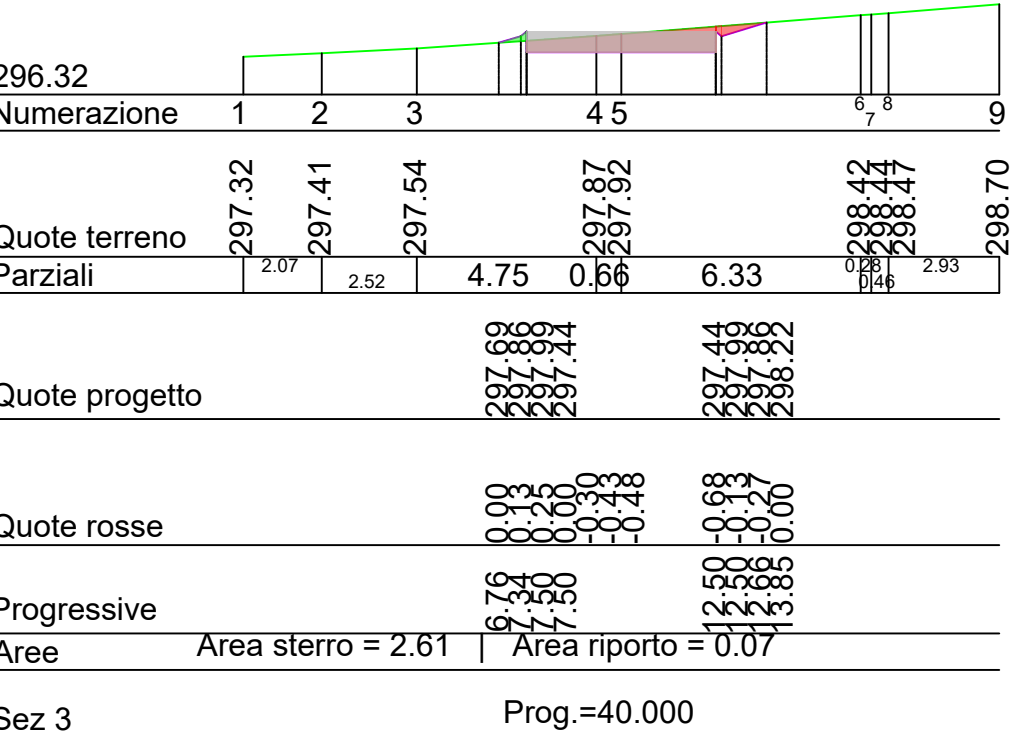

TRACCIATO WTG 04
Sez. 4

Scala 1:200

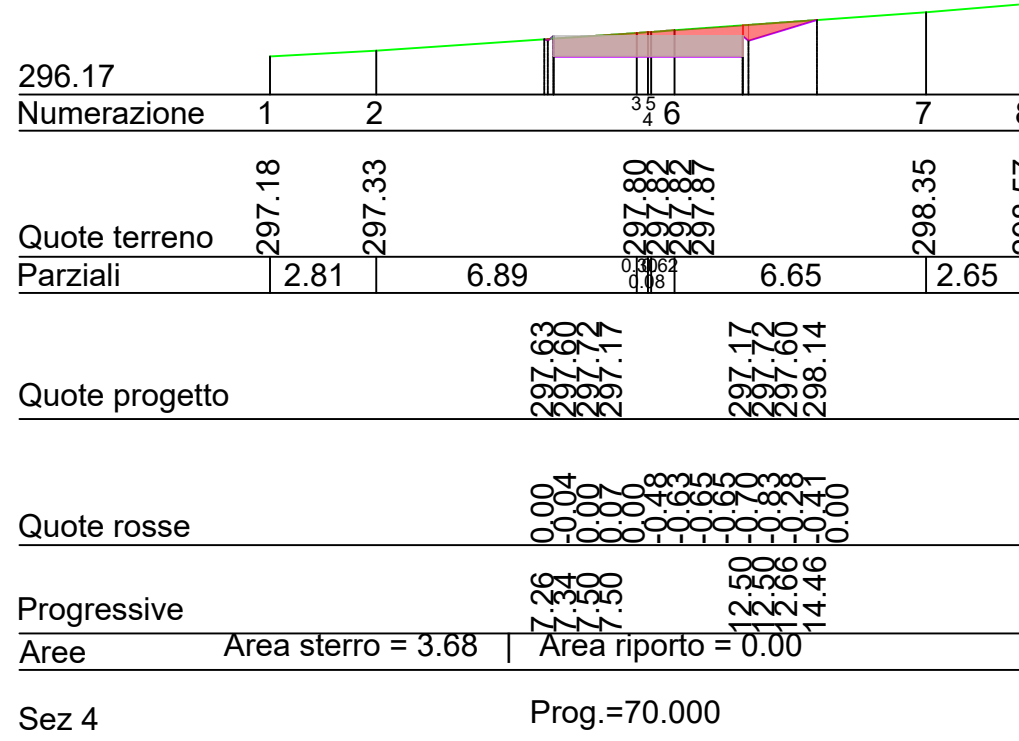

COMUNE DI DELICETO
PROVINCIA DI FOGGIA

Progetto per la costruzione di un impianto di produzione di energia elettrica da fonte eolica costituita da 8 aerogeneratori con potenza complessiva di 48 MW, sistema di accumulo di 25 MW e opere di connessione alla RTN, sito nel Comune di Deliceto (FG) in località "Viticone - Le Gattarole".

PROGETTO DEFINITIVO

Planimetria stradale e sezioni stradali per singolo WTG_4/17

COD. ID.				
Livello prog.	Definitiva	N. elaborato	Data	Scala
PD	Definitiva	4.2.9.5.2	02 / 2021	varie
Nome file				
REVISIONI				
REV.	DATA	DESCRIZIONE	ESEGUITO	VERIFICATO
00	FEBBRAIO 2021	PRIMA EMISSIONE		FS
				FS




SINERGIA EWR2 SRL
Centro Direzionale snc, Is. G1
80143 Napoli (NA), Italia
email: ing.scia@gmail.com
tel: +39 3389055174

PROGETTAZIONE:


ING. FULVIO SCIA

Centro Direzionale snc, Is. G1
80143 Napoli (NA), Italia
email: ing.scia@gmail.com
tel: +39 3389055174


Scala 1:200

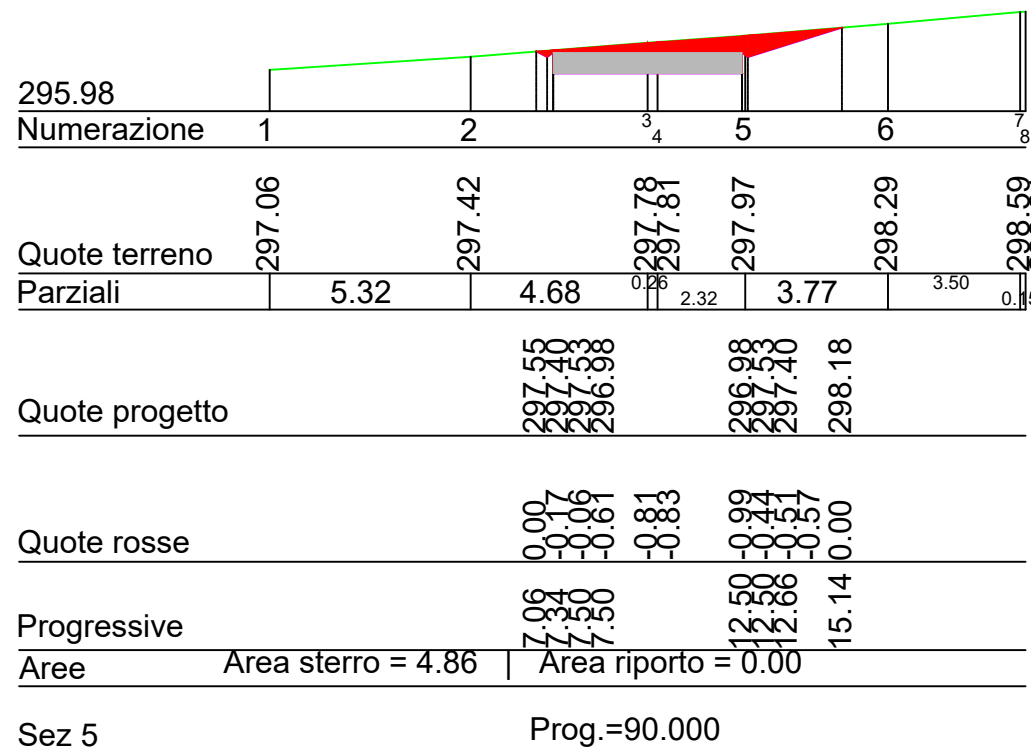


Scala 1:200

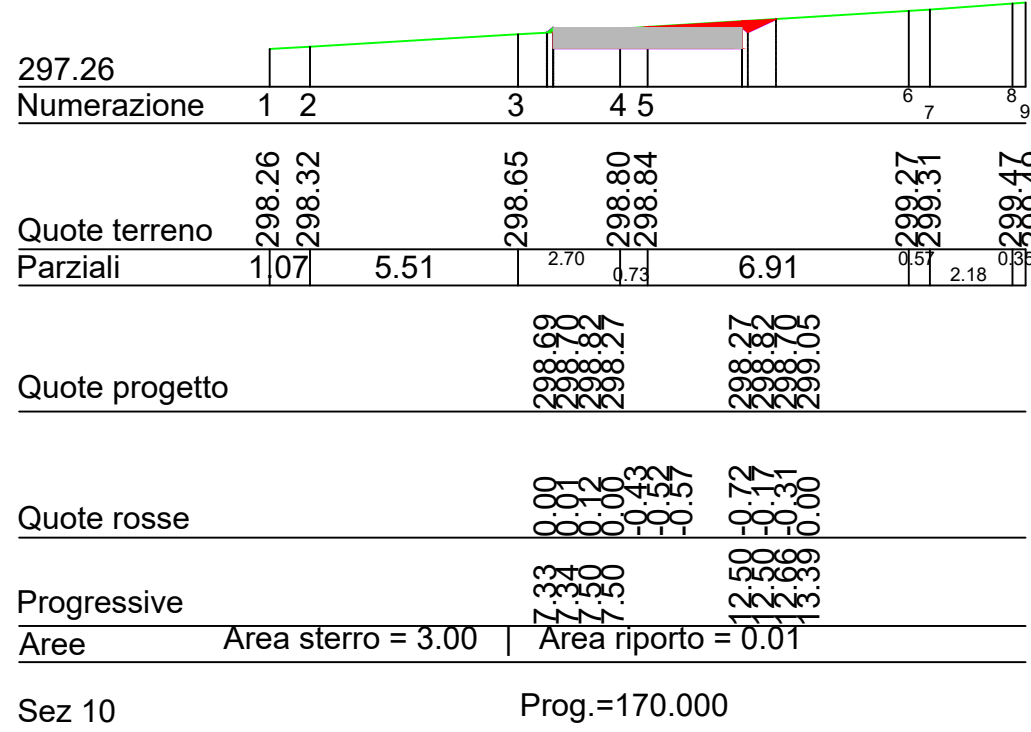


Scala 1:200

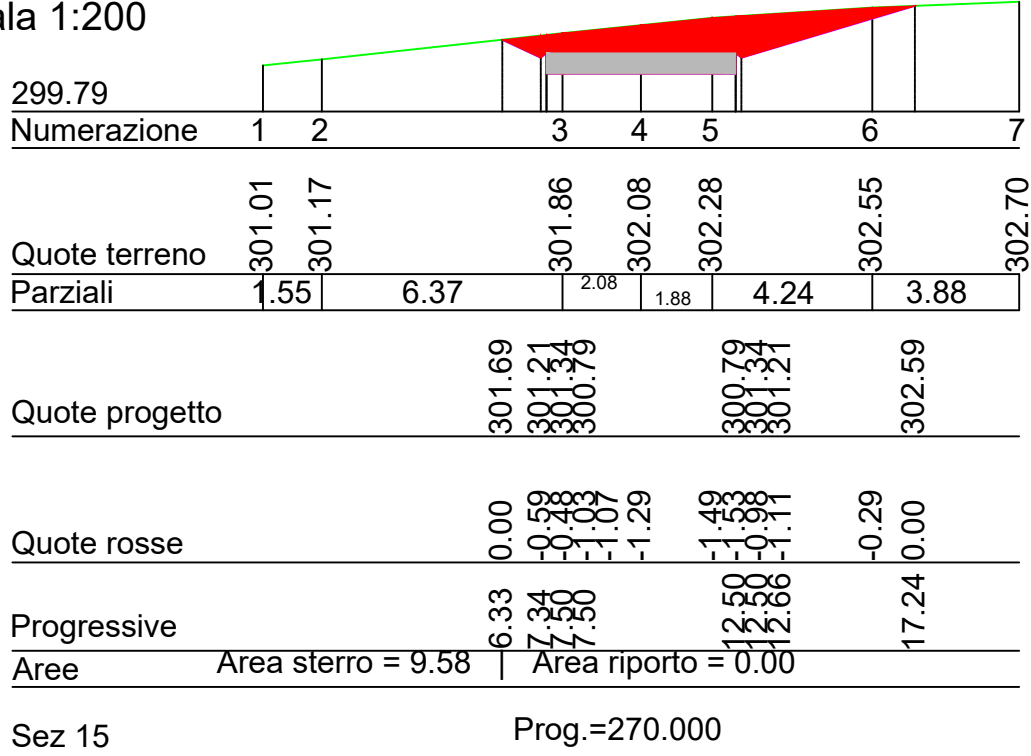


Scala 1:200

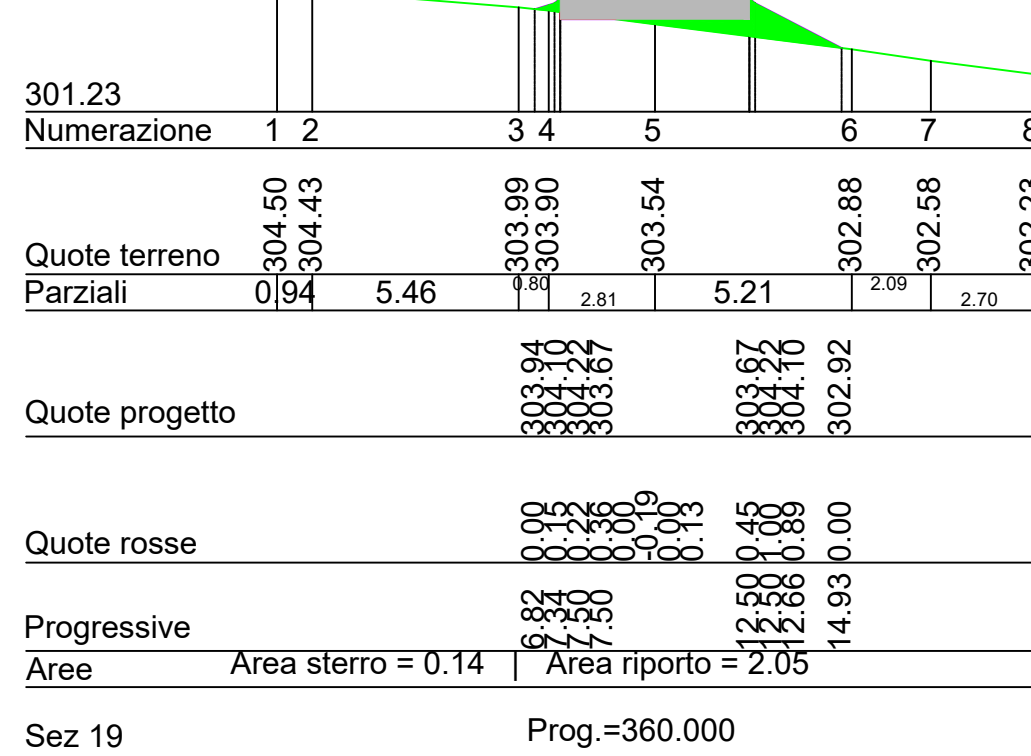


Scala 1:200

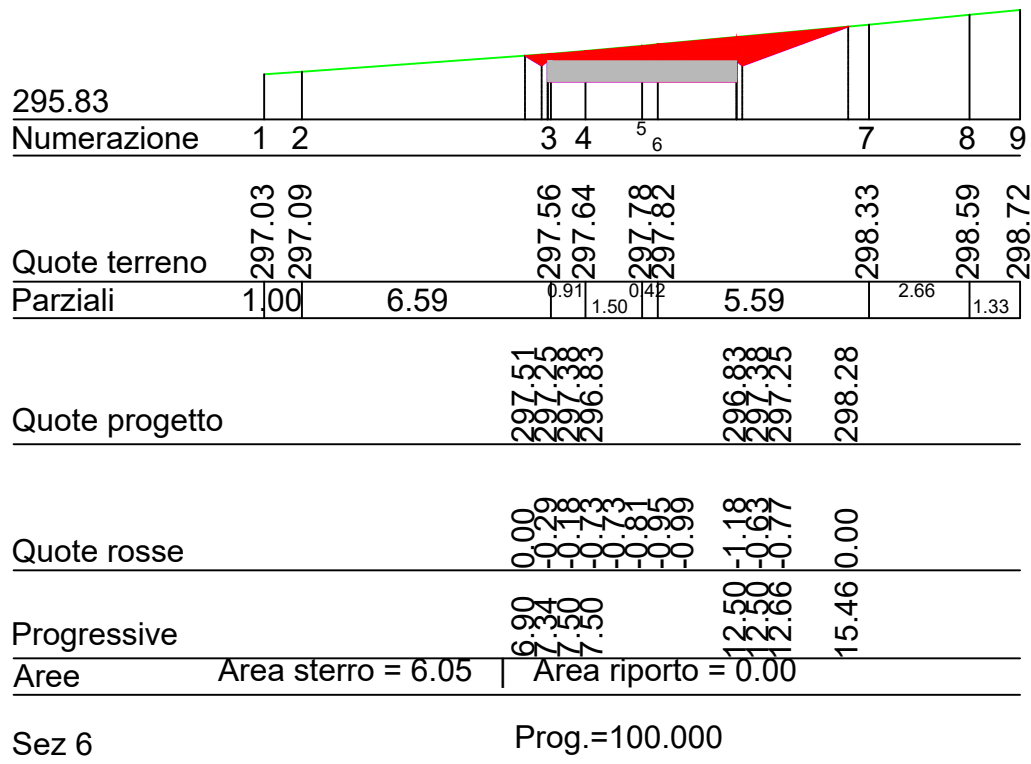


Scala 1:200

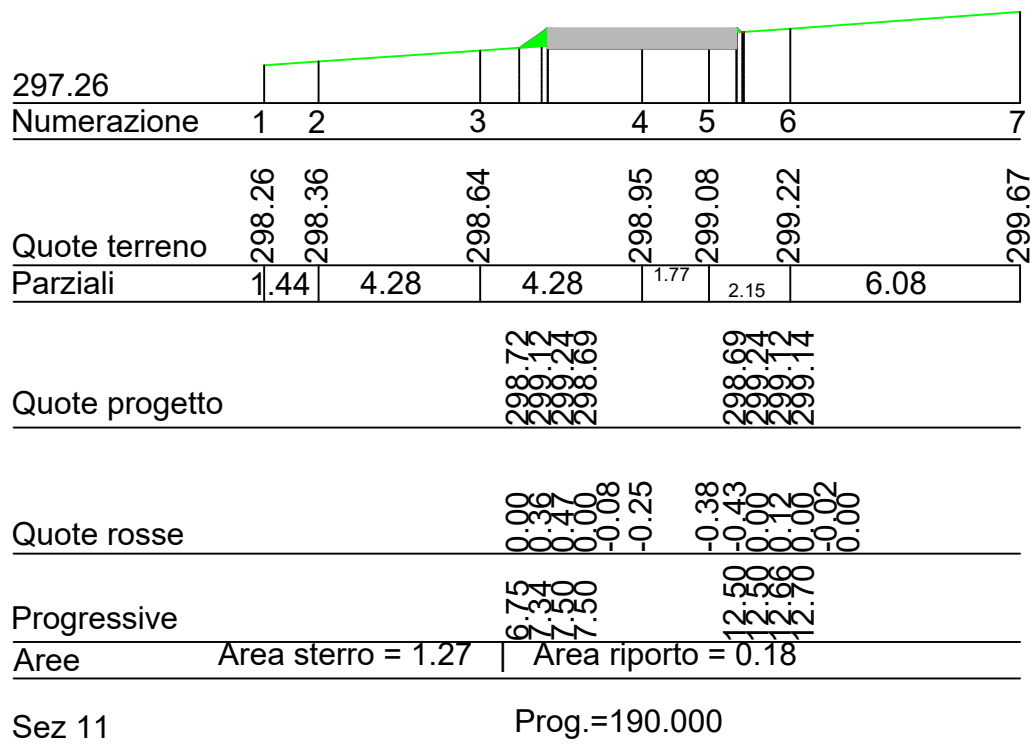


Scala 1:200

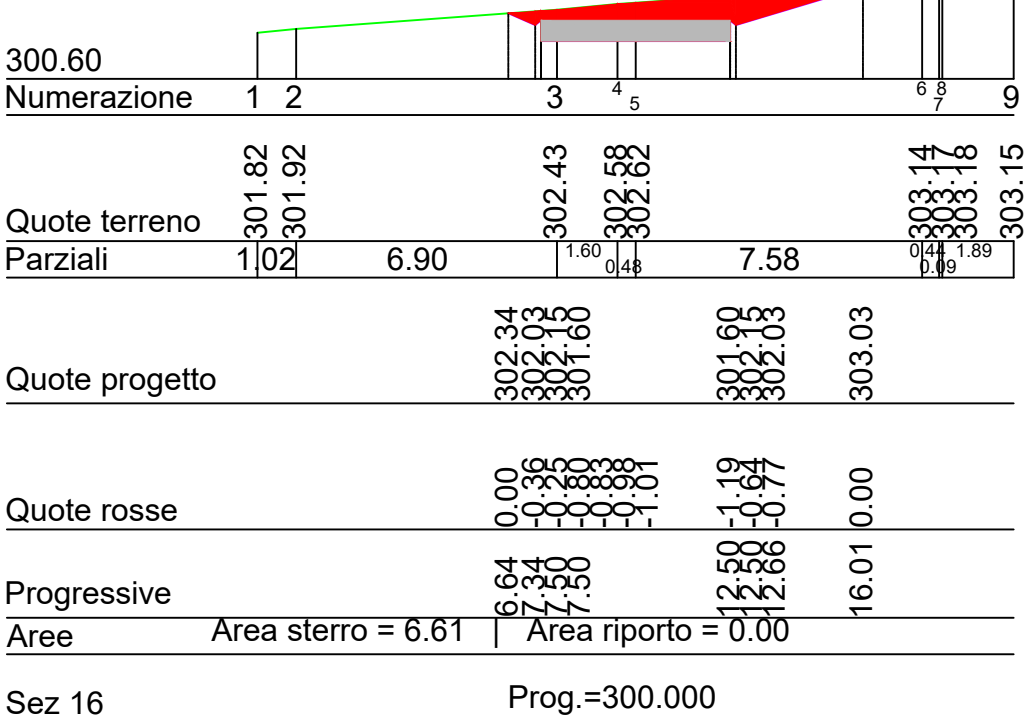


Scala 1:200

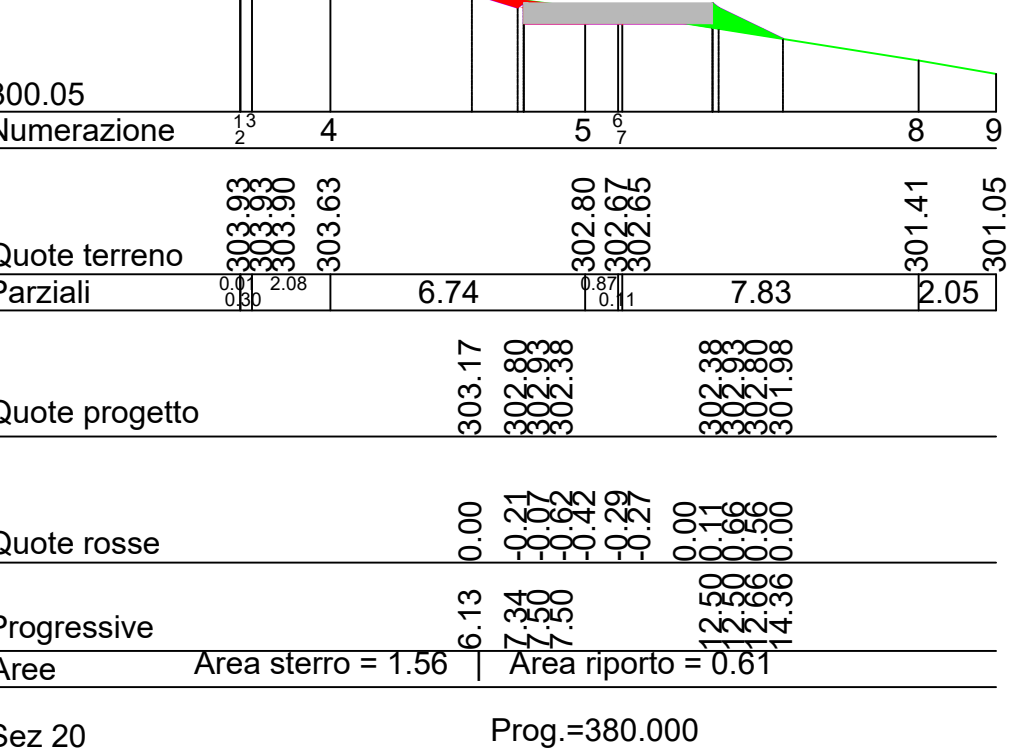


Scala 1:200

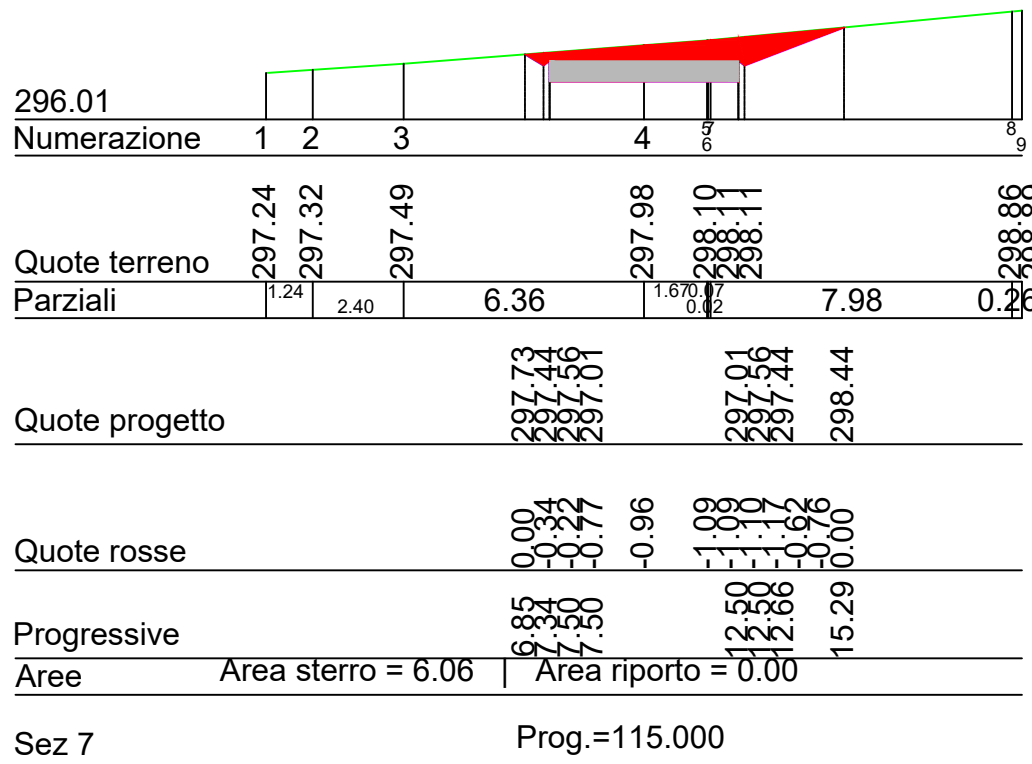


Scala 1:200

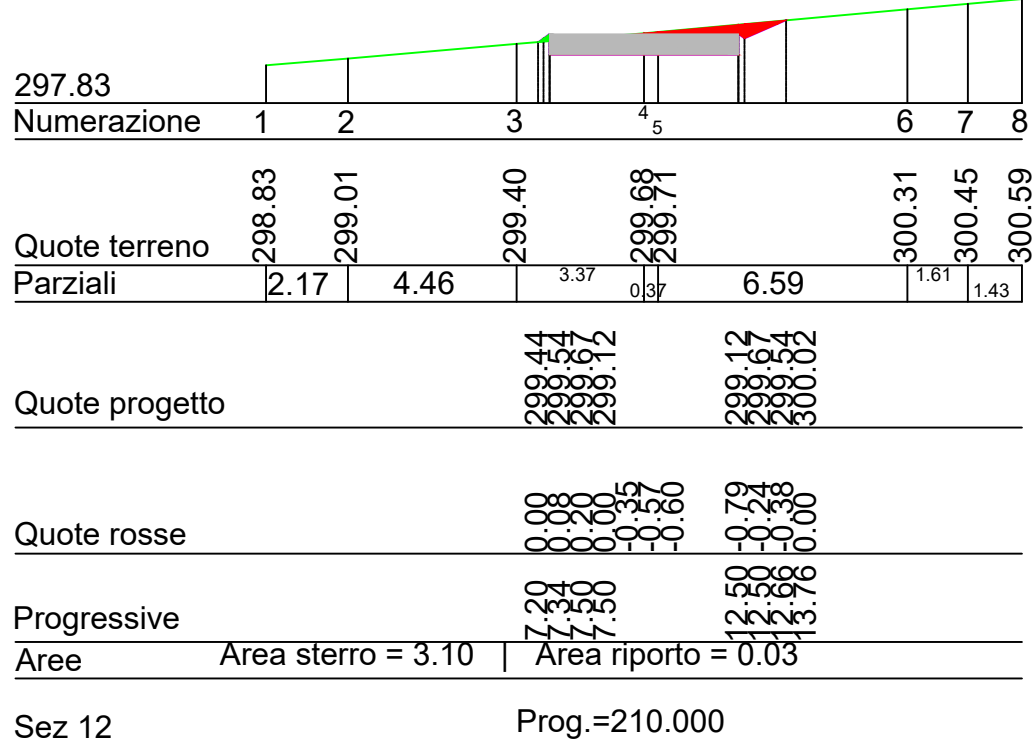


Scala 1:200

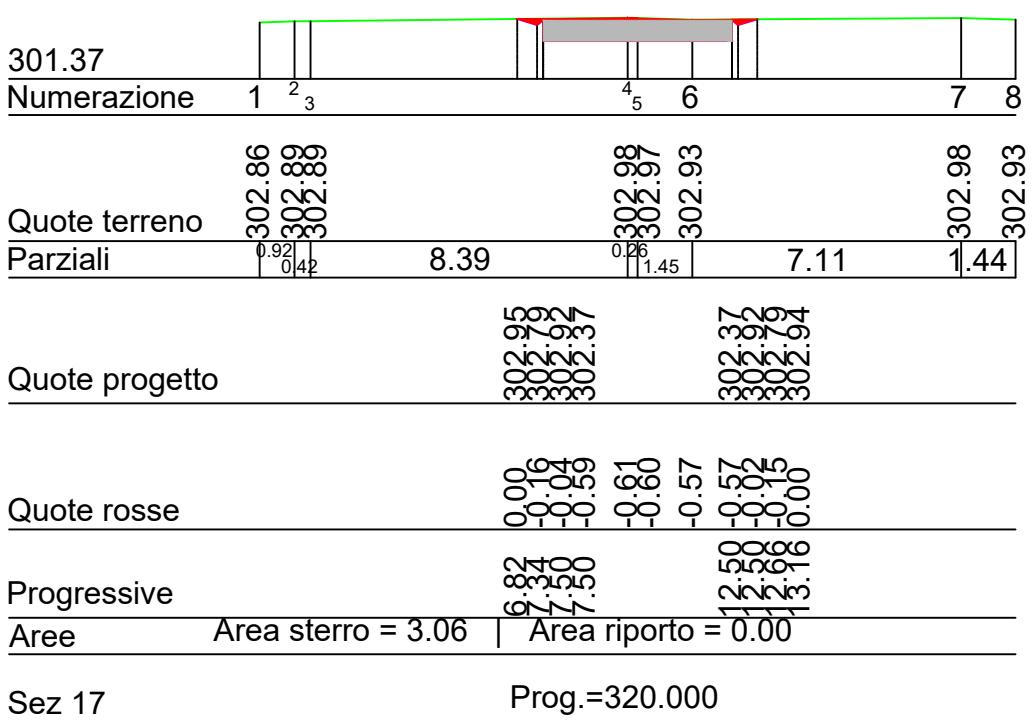


Scala 1:200

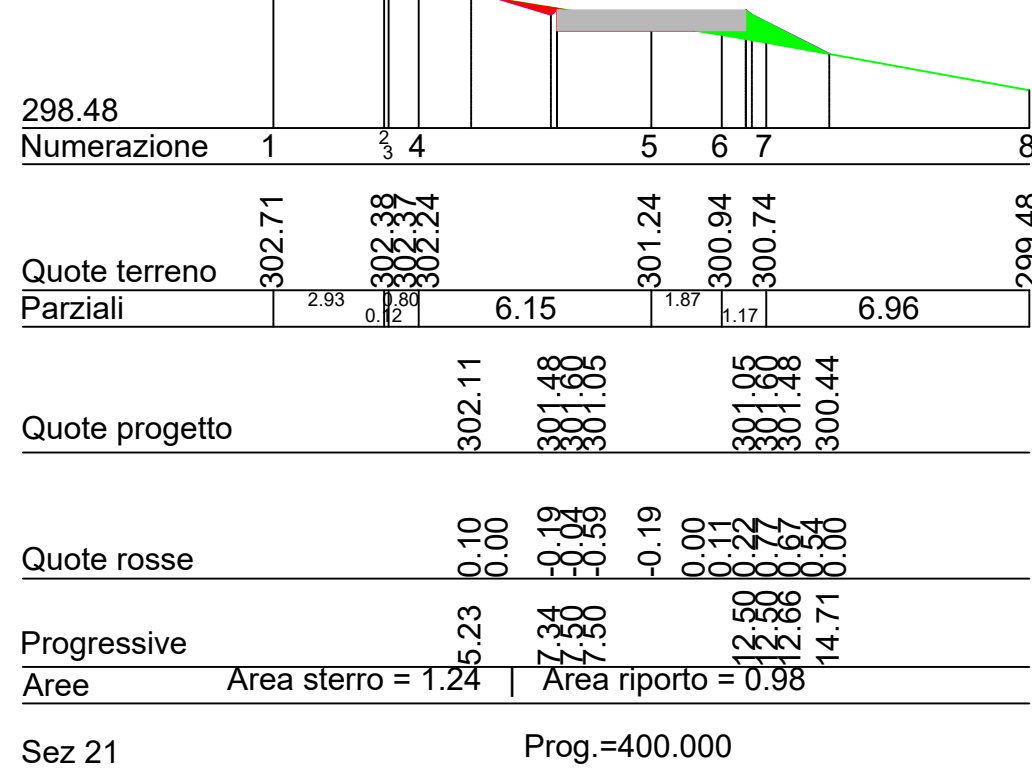


Scala 1:200

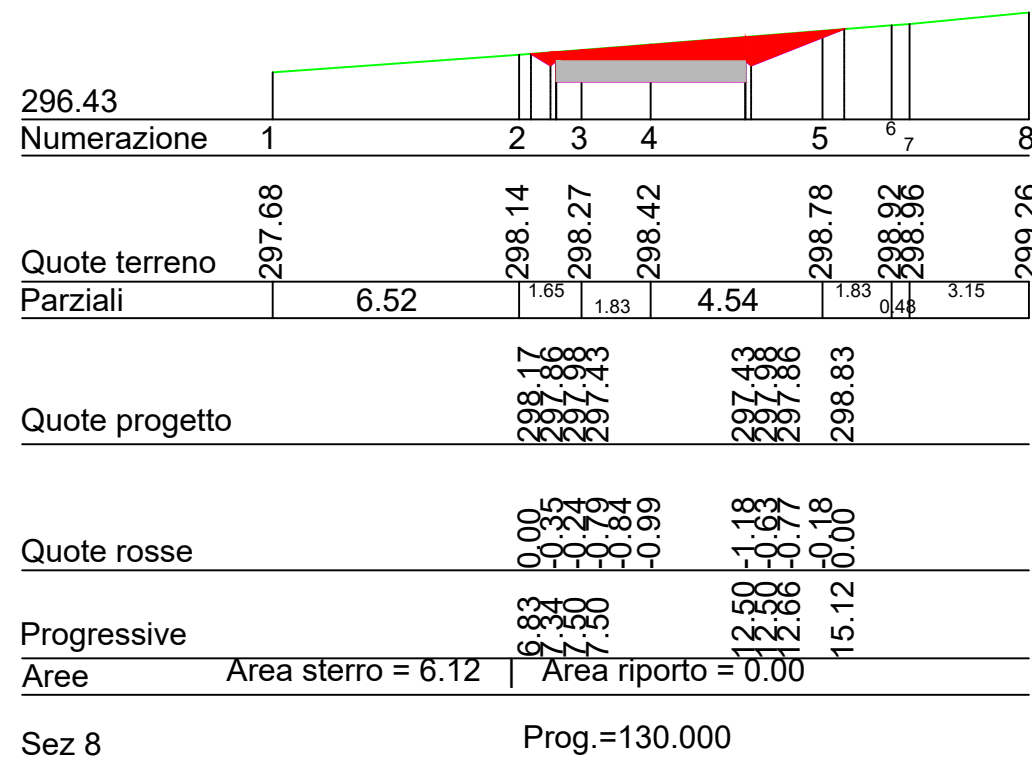


Scala 1:200

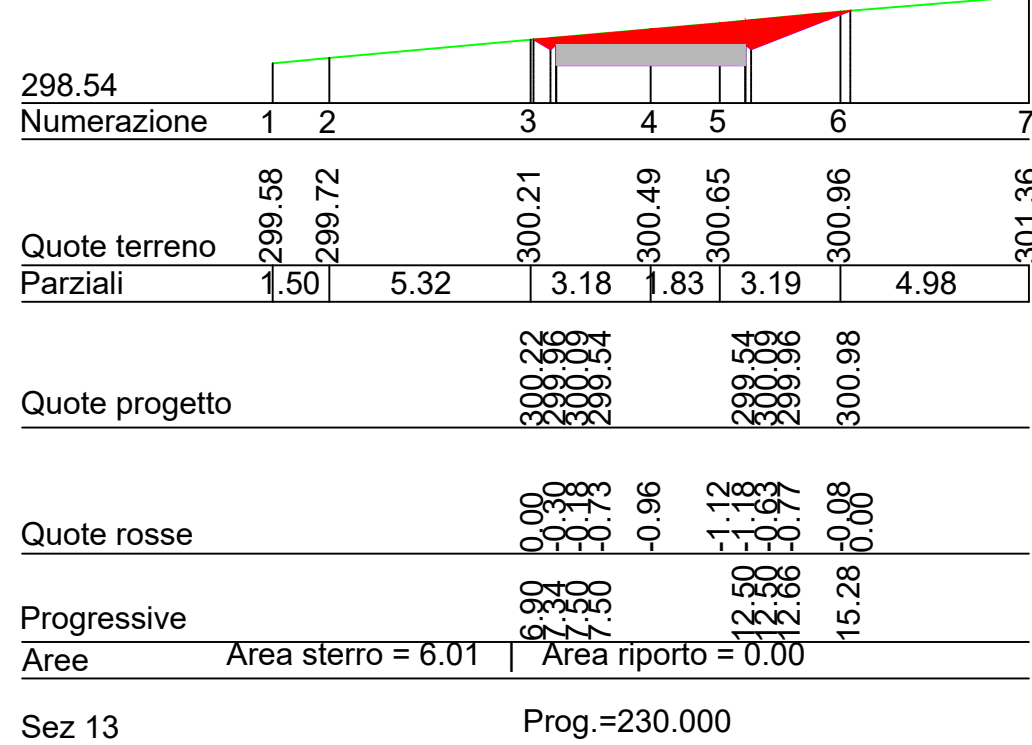


Scala 1:200

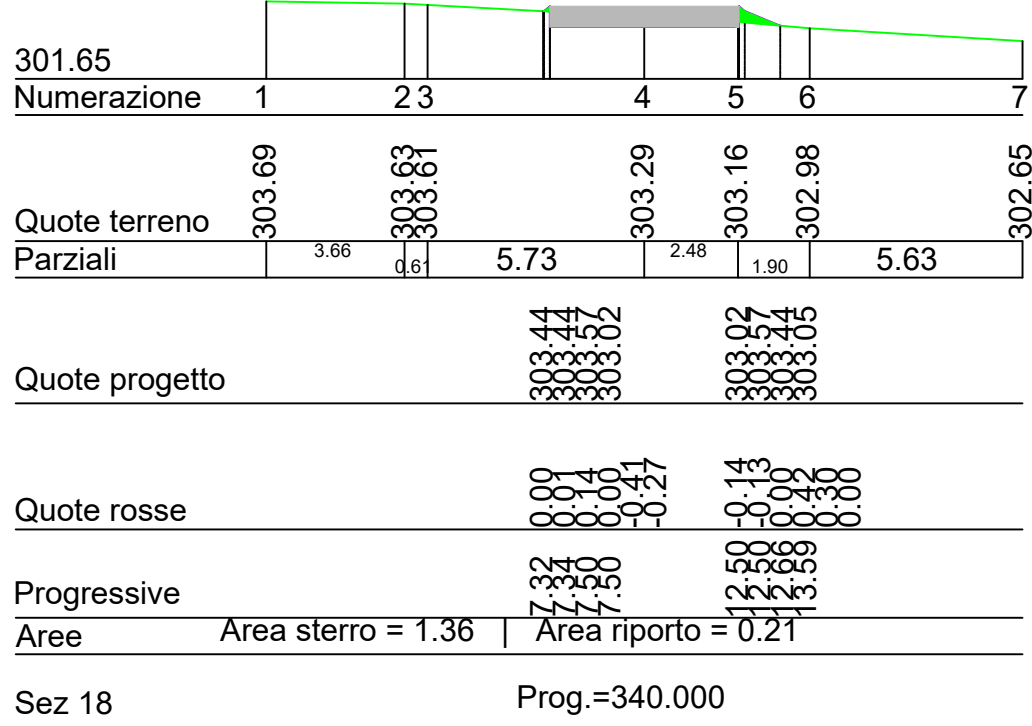


Scala 1:200

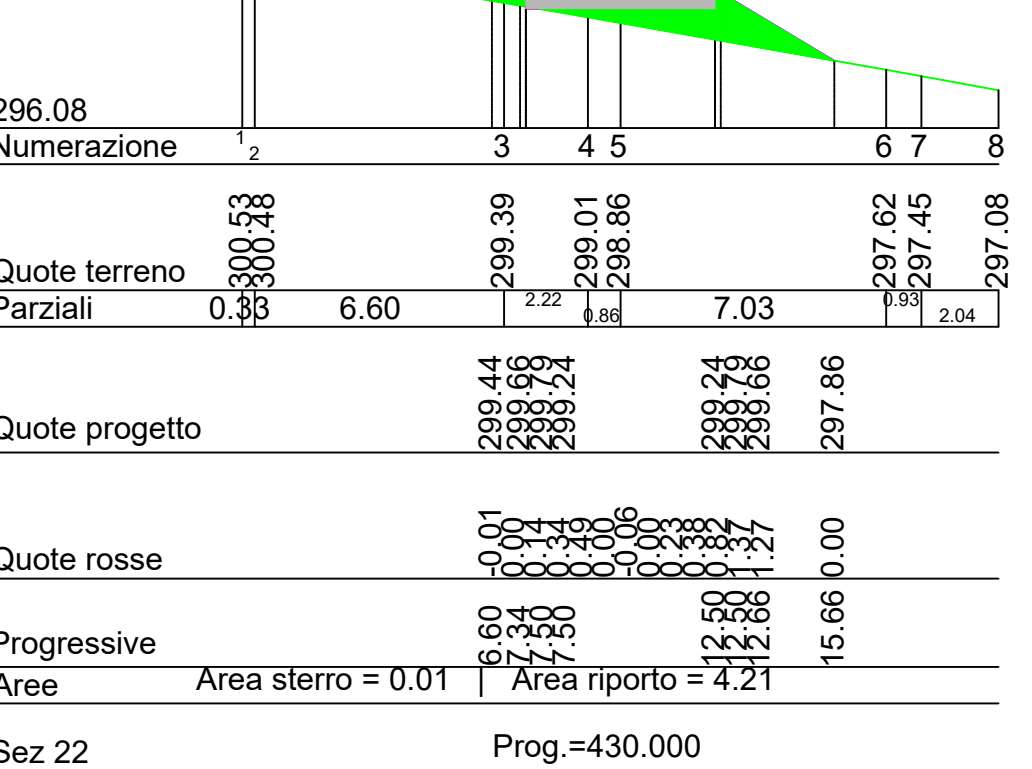









Scala 1:200

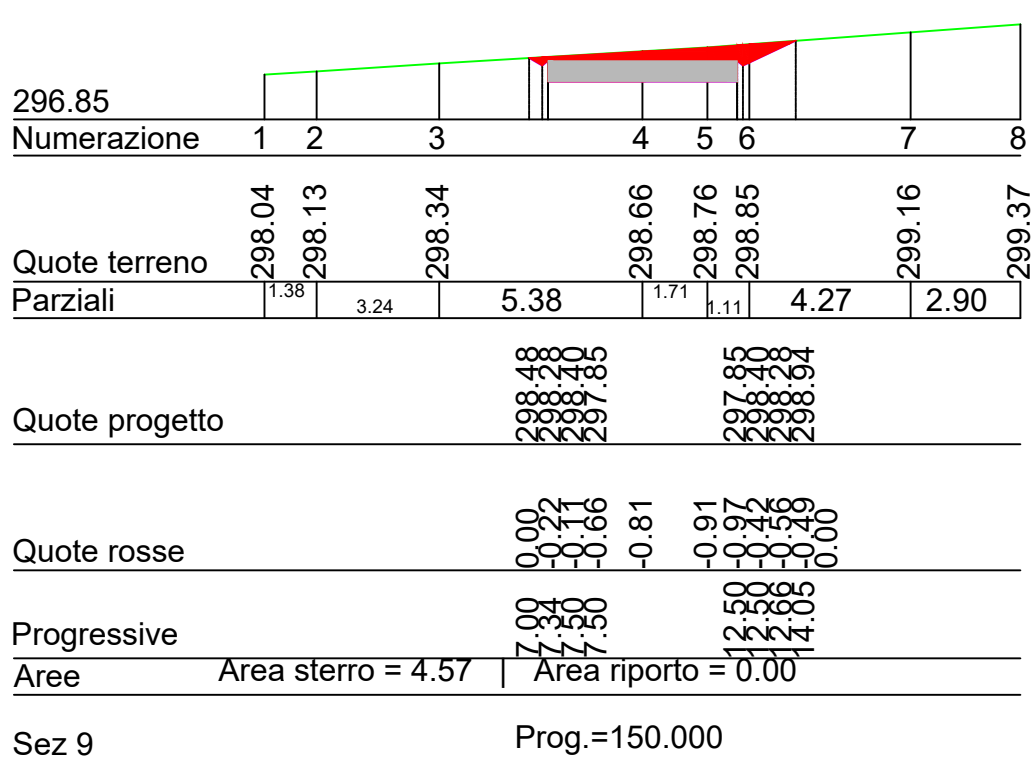

Scala 1:200

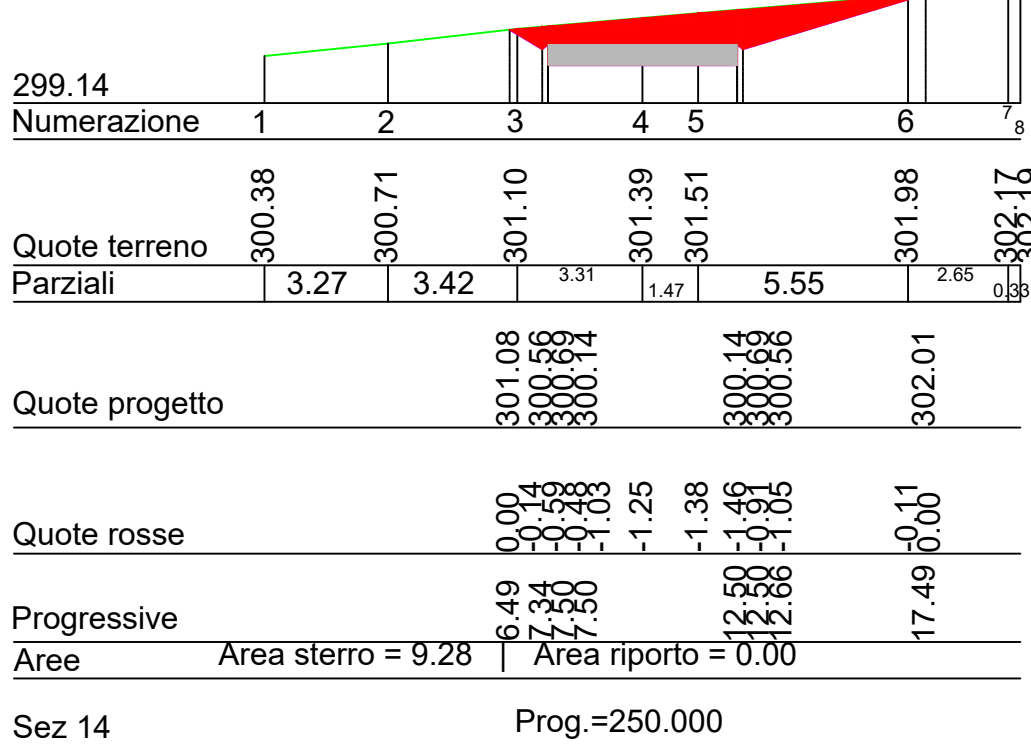

 COMUNE DI DELICETO <i>PROVINCIA DI FOGGIA</i>					
Progetto per la costruzione di un impianto di produzione di energia elettrica da fonte eolica costituita da 8 aerogeneratori con potenza complessiva di 48 MW, sistema di accumulo di 25 MW e opere di connessione alla RTN, sito nel Comune di Deliceto (FG) in località "Viticone - Le Gattarole".					
 PROGETTO DEFINITIVO 					
Planimetria stradale e sezioni stradali per singolo WTG_5/17					
COD. ID.					
Livello prog.	Tipo documentazione		N. elaborato	Data	Scala
PD	Definitiva		4.2.9.5.2	02 / 2021	varie
Nome file					
REVISIONI					
REV.	DATA	DESCRIZIONE	ESEGUITO	VERIFICATO	APPROVATO
00	FEBBRAIO 2021	PRIMA EMISSIONE		FS	FS
COMMITTENTE:					
 SINERGIA Energy Green Power SINERGIA EWR2 SRL Centro Direzionale snc. ls. G1 80143 Napoli (NA), Italia P.IVA 09608101219					
PROGETTAZIONE:					
ING. FULVIO SCIA					
Centro Direzionale snc. ls. G1 80143 Napoli (NA), Italia email: ing.scia@gmail.com tel: +39 3389055174					

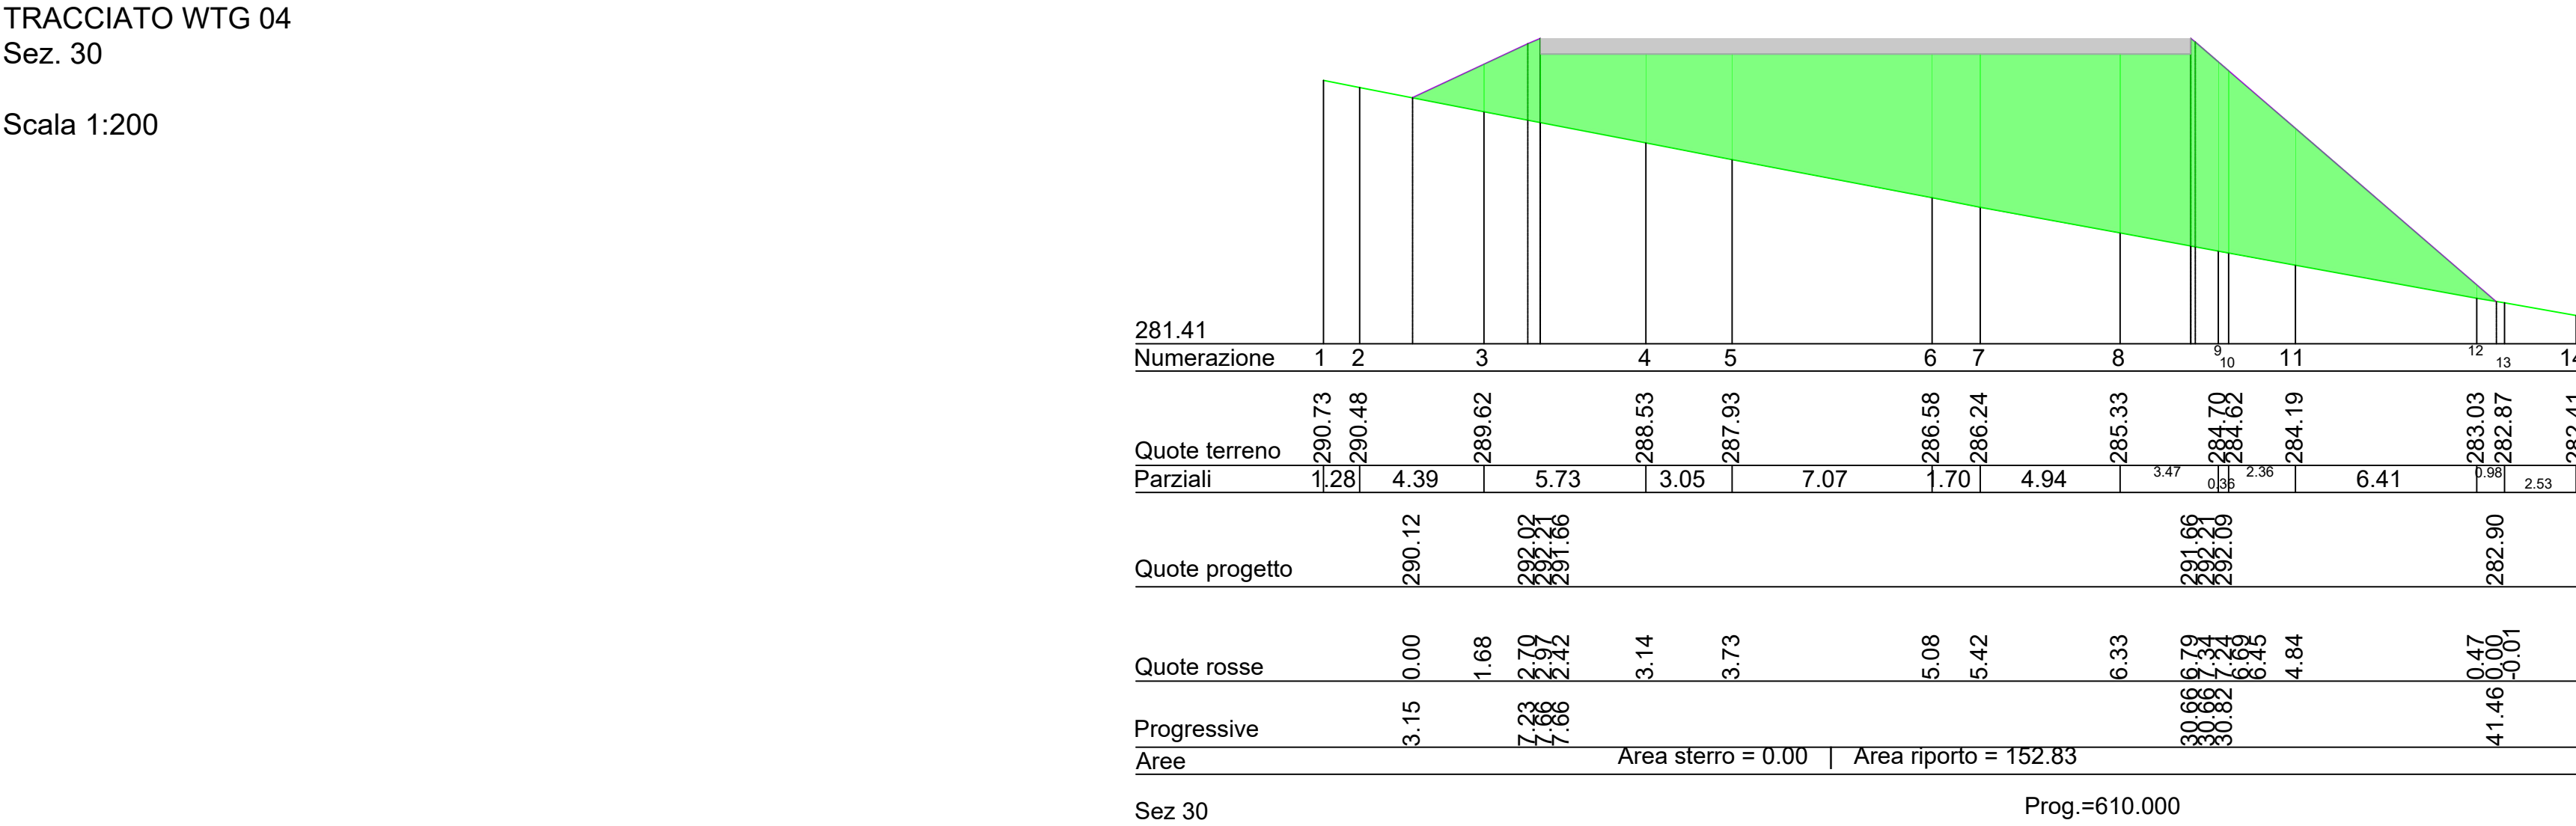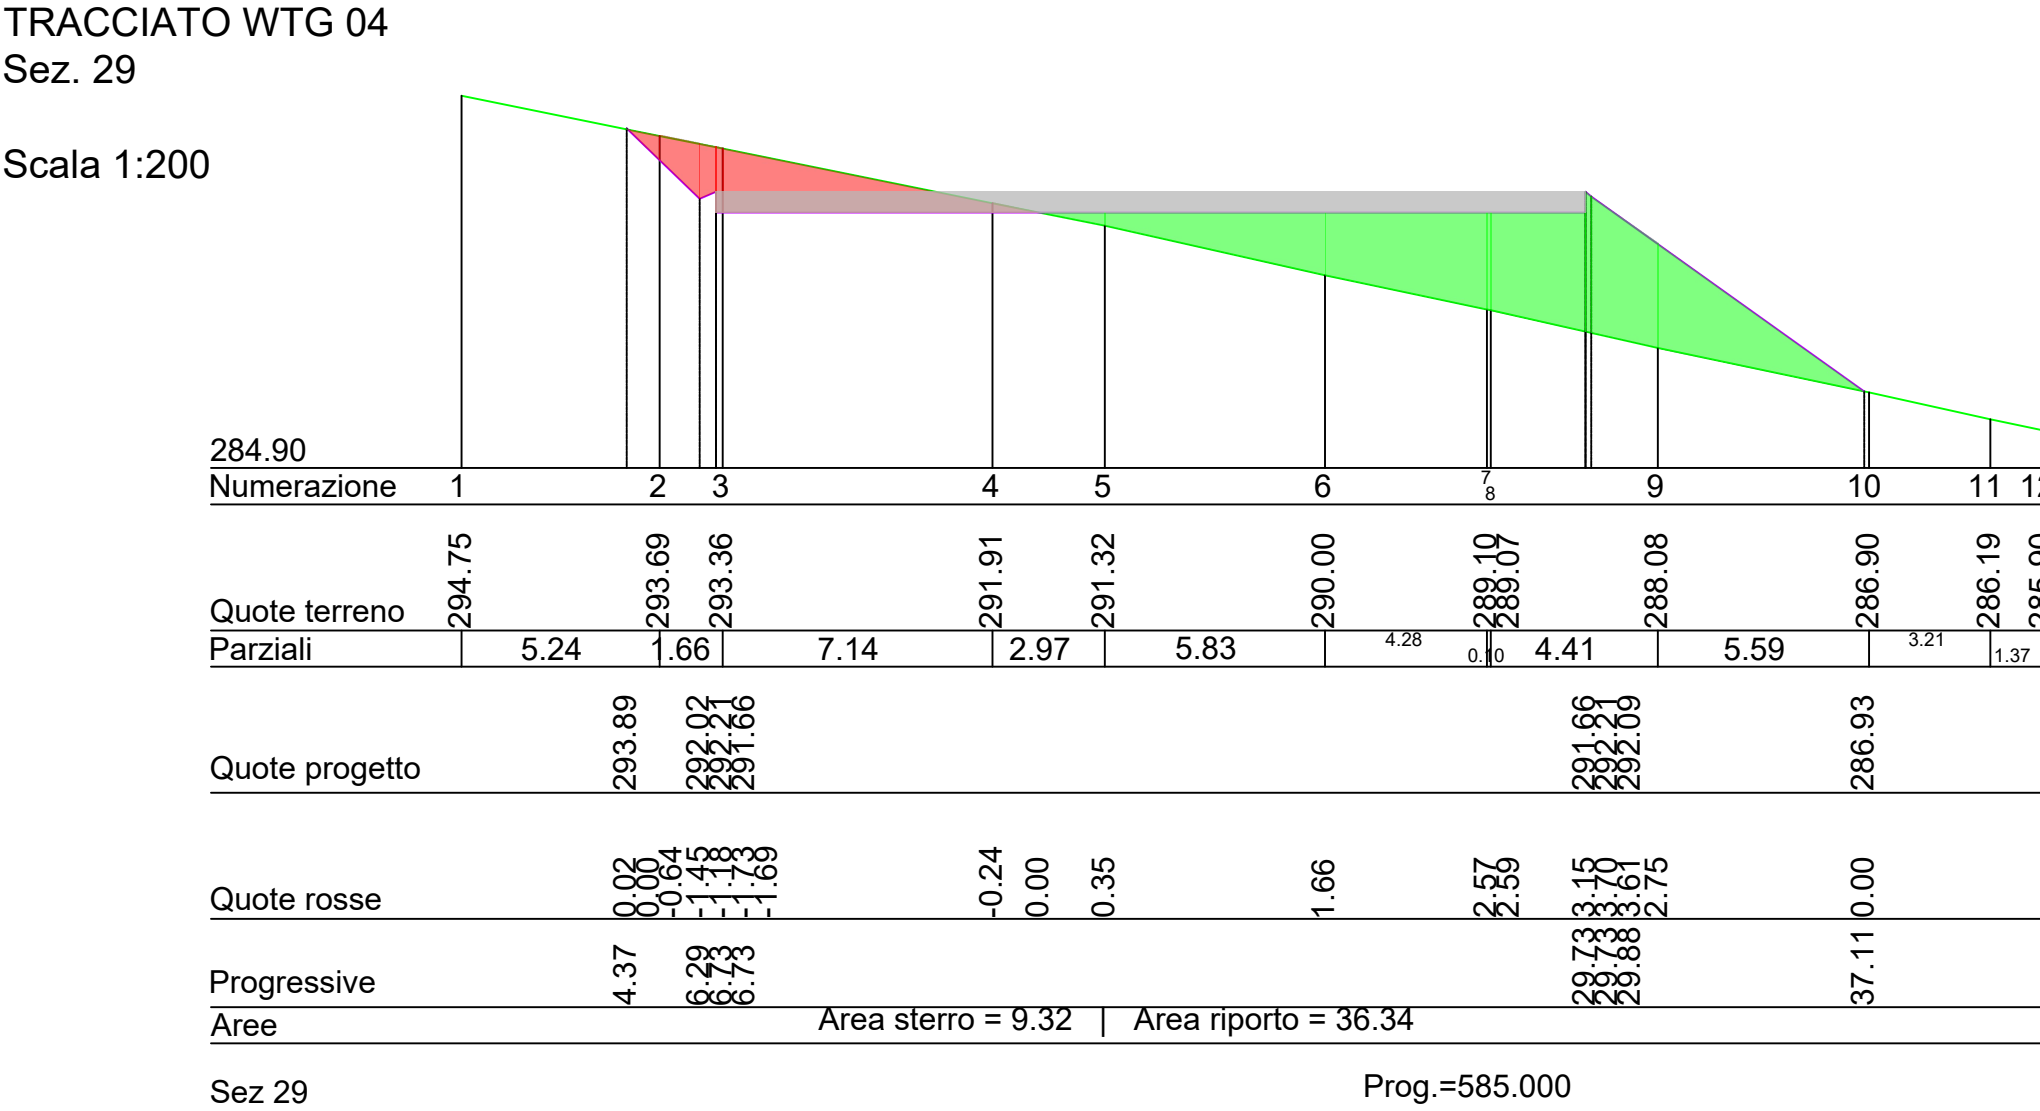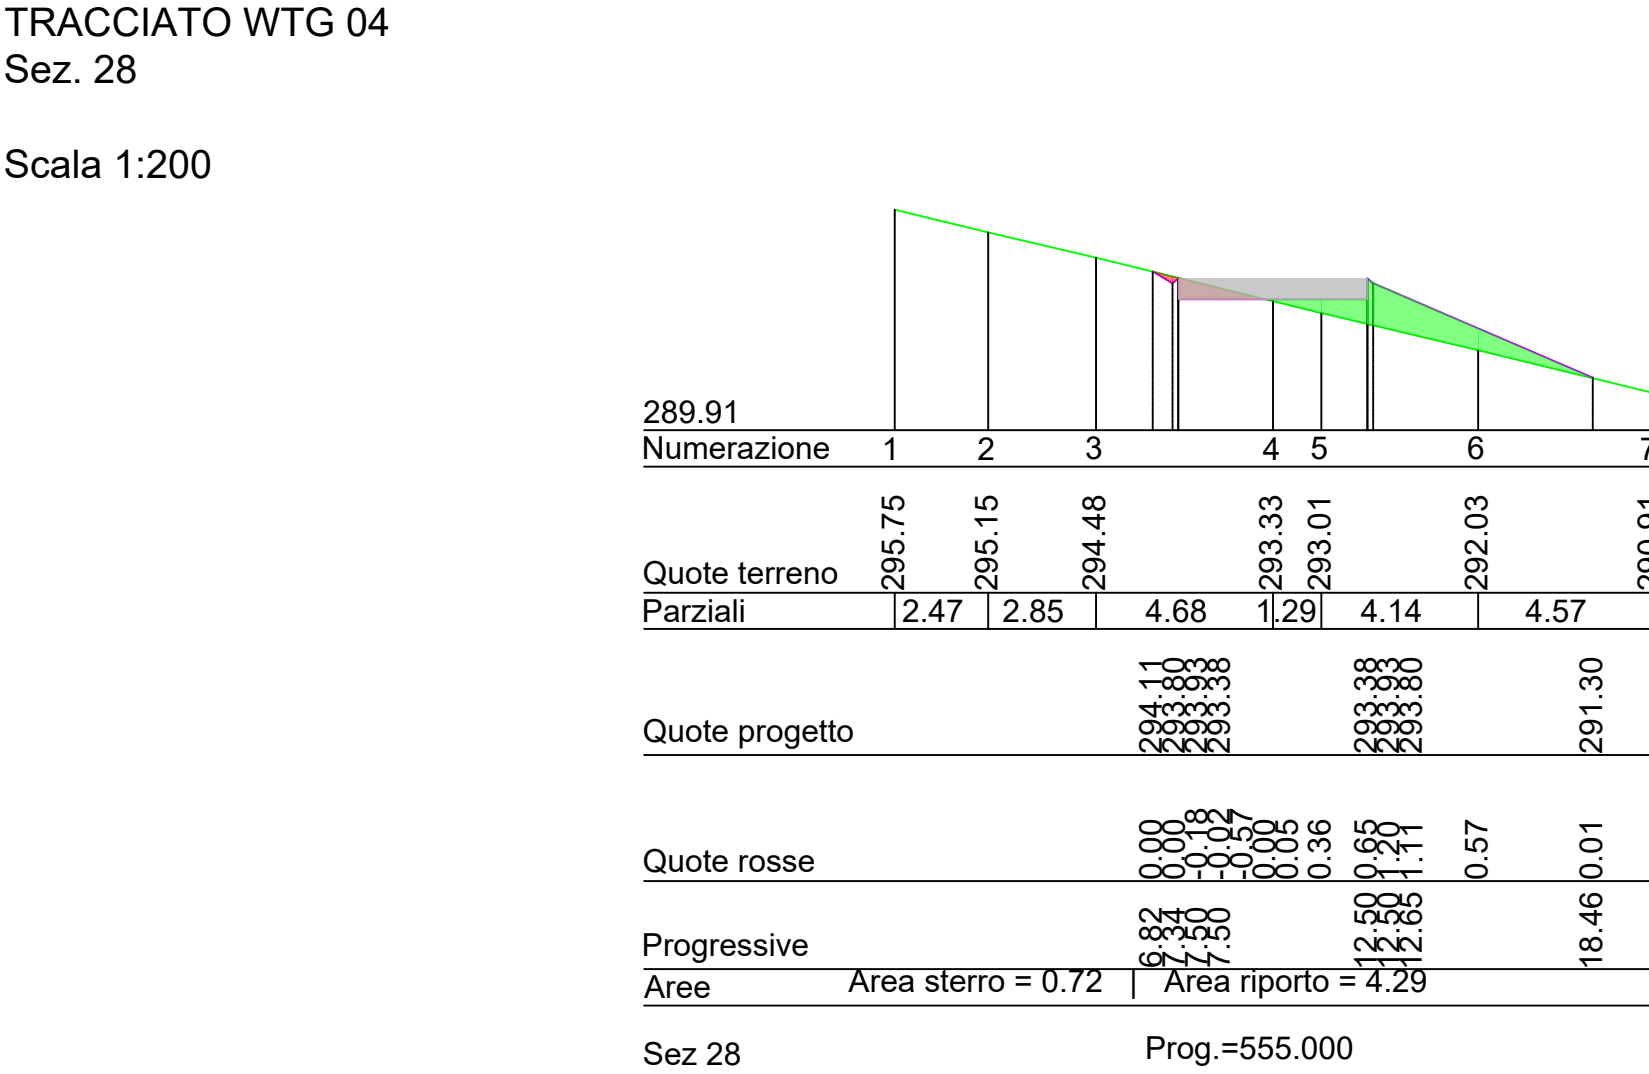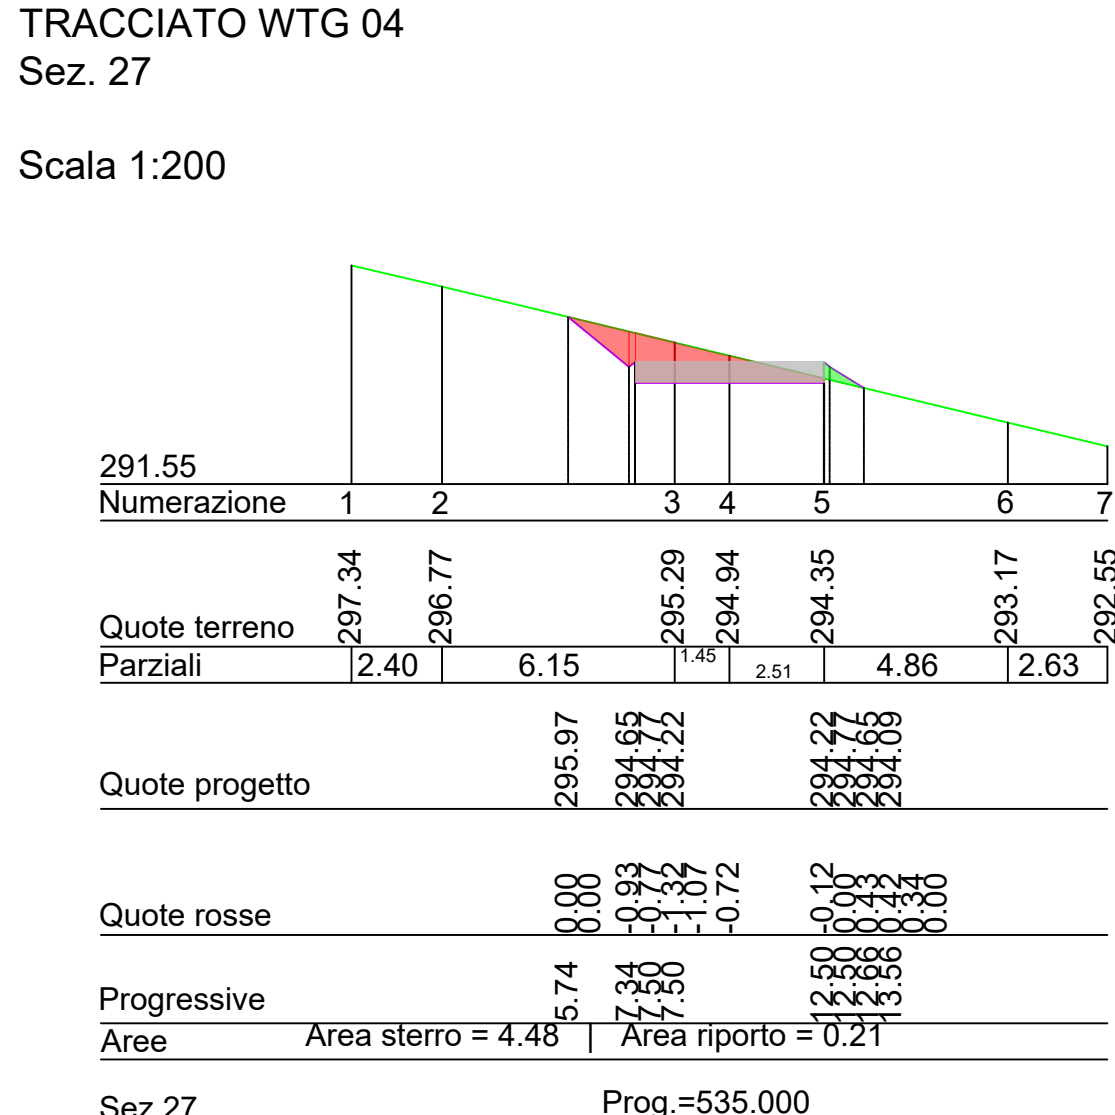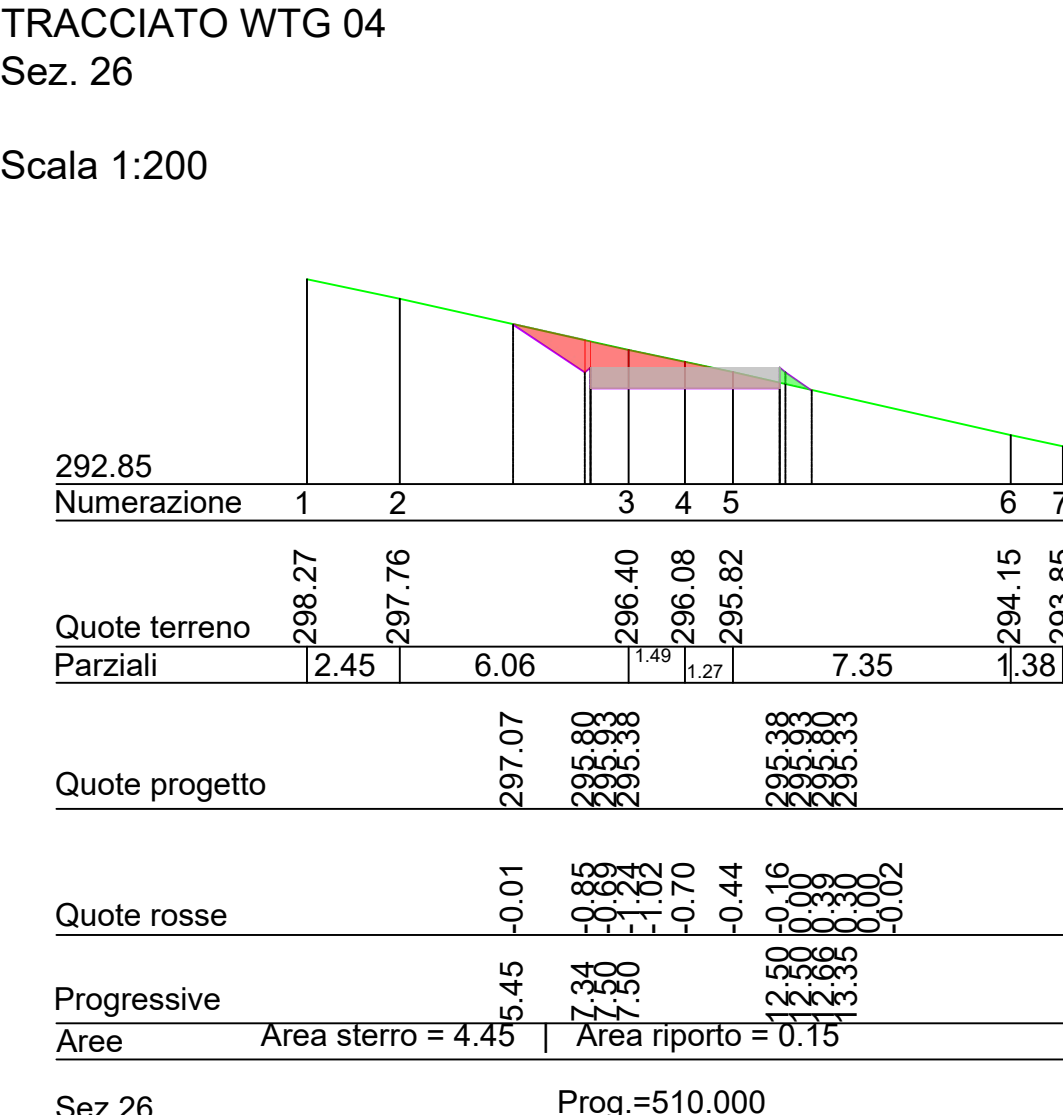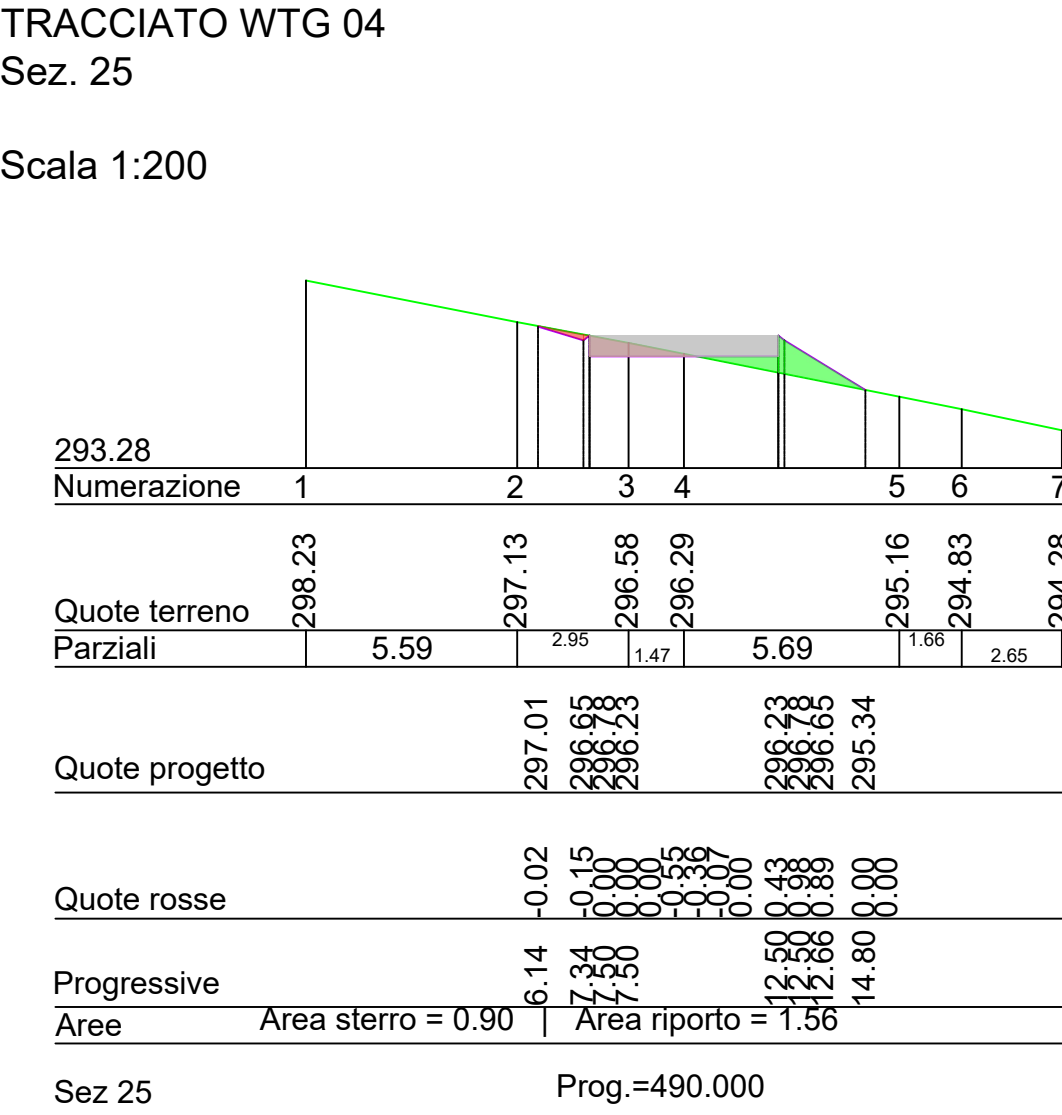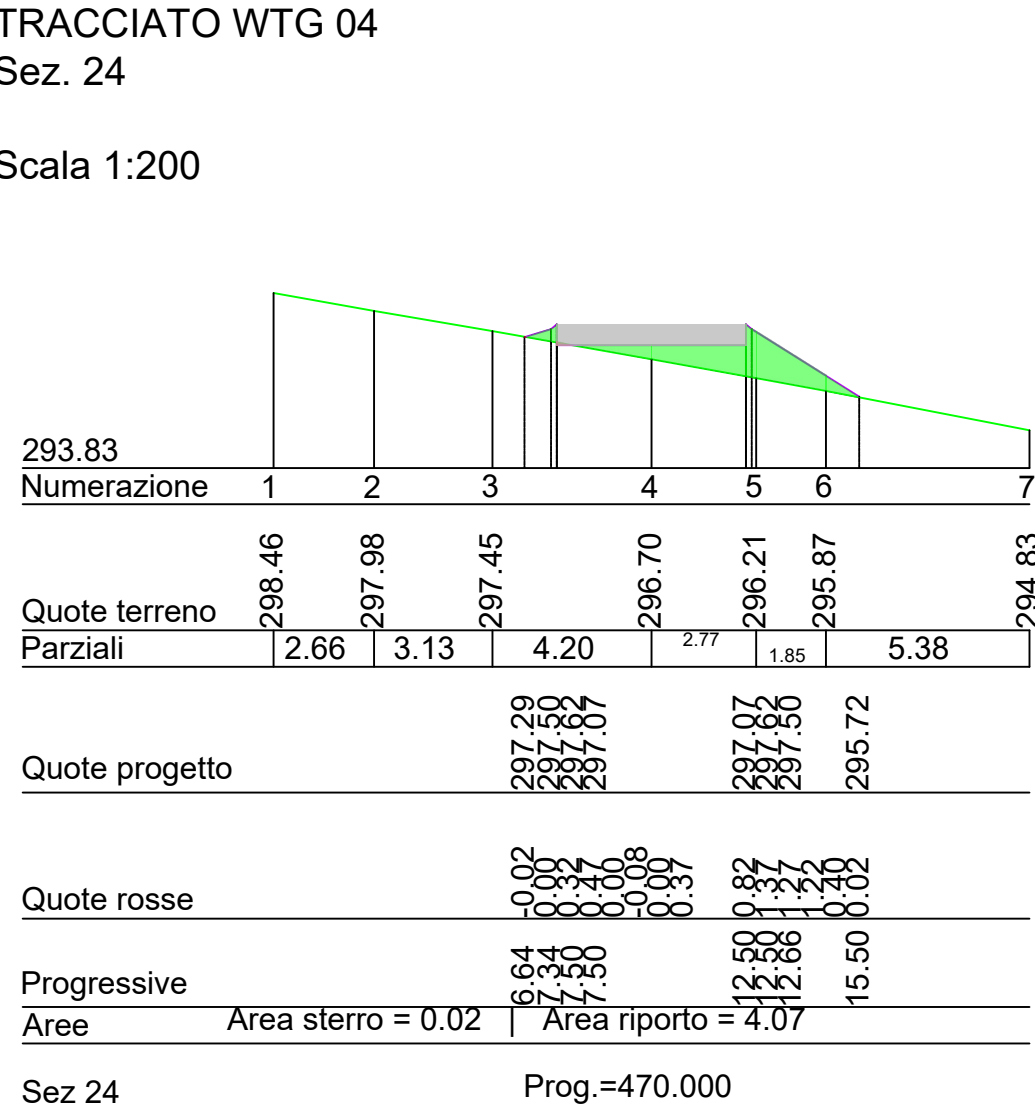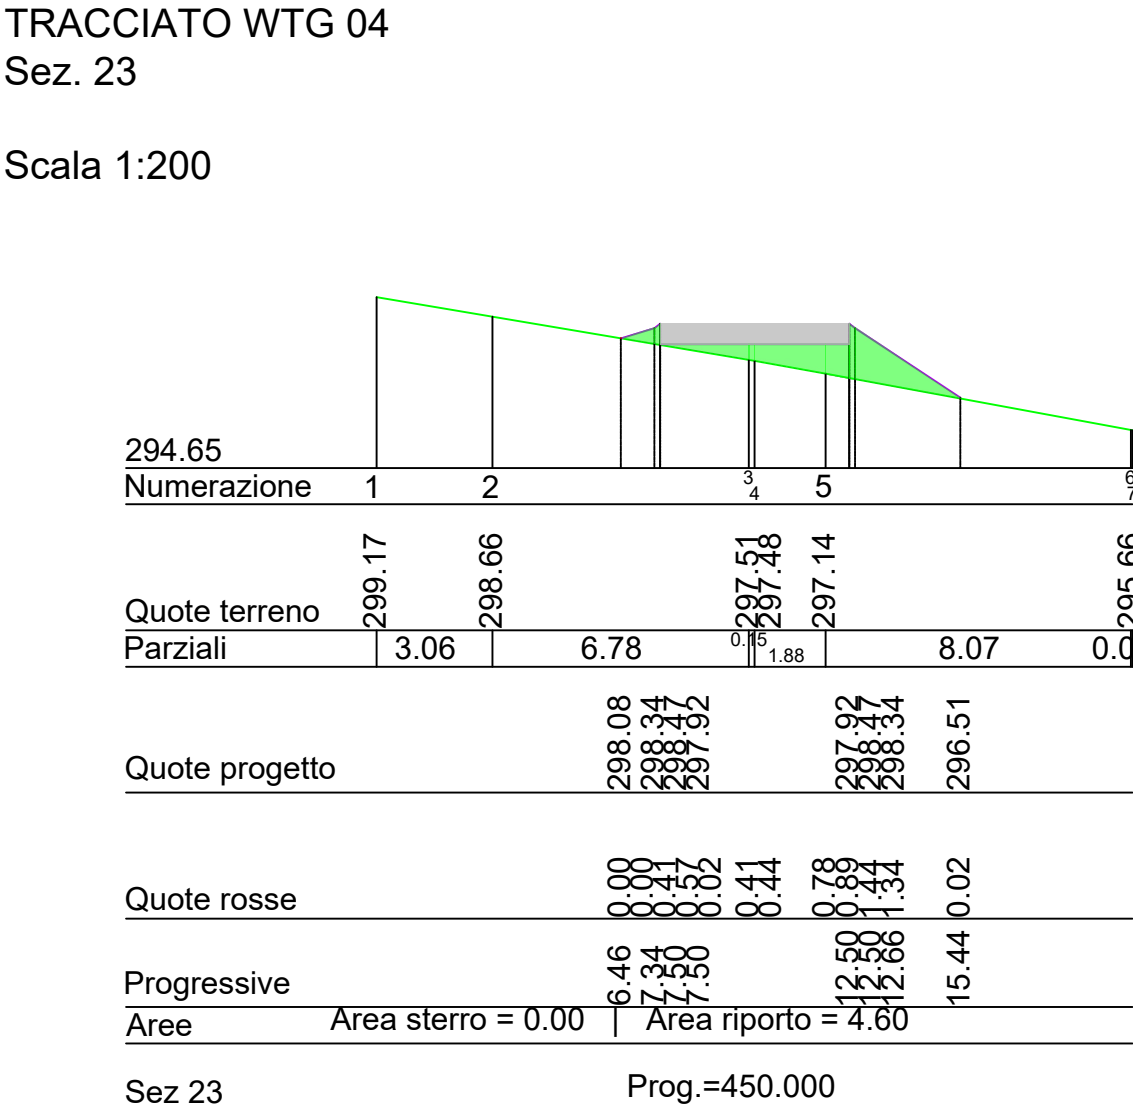



COMUNE DI DELICETO
PROVINCIA DI FOGGIA

Progetto per la costruzione di un impianto di produzione di energia elettrica da fonte eolica costituita da 8 aerogeneratori con potenza complessiva di 48 MW, sistema di accumulo di 25 MW e opere di connessione alla RTN, sito nel Comune di Deliceto (FG) in località "Viticone - Le Gattarole".

PROGETTO DEFINITIVO

Planimetria stradale e sezioni stradali per singolo WTG_6/17

COD. ID.					
Livello prog.	Tipo documentazione		N. elaborato	Data	Scala
PD	Definitiva		4.2.9.5.2	02 / 2021	varie
Nome file					

REVISIONI					
REV.	DATA	DESCRIZIONE	ESEGUITO	VERIFICATO	APPROVATO
00	FEBBRAIO 2021	PRIMA EMISSIONE		FS	FS

COMMITTENTE:




SINERGIA EWR2 SRL
Centro direzionale snc, Is. G1
80143 Napoli (NA), Italia
email: ing.scia@gmail.com
tel: +39 3389055174

PROGETTAZIONE:


ING. FULVIO SCIA

Centro Direzionale snc, Is. G1
80143 Napoli (NA), Italia
email: ing.scia@gmail.com
tel: +39 3389055174

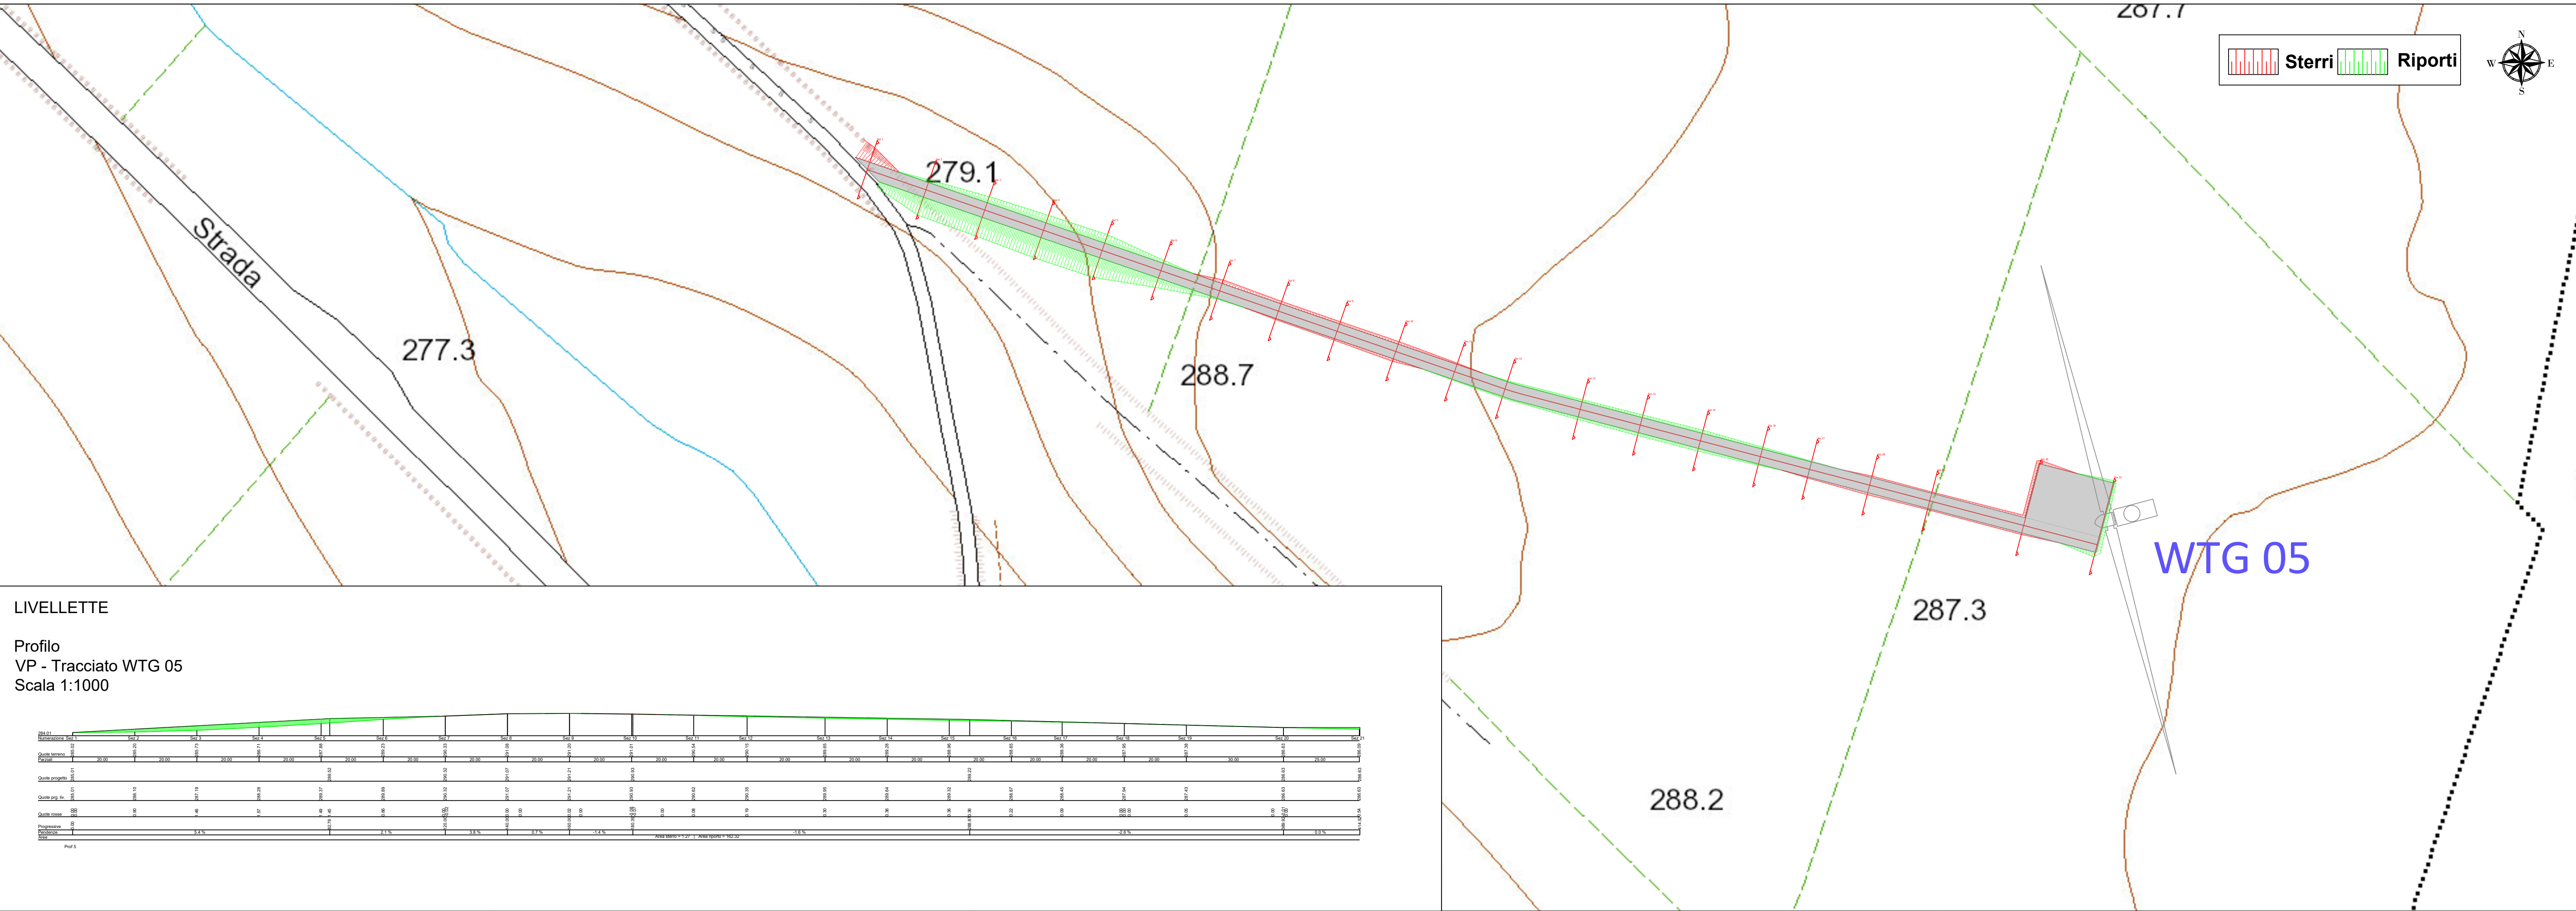


LIVELLETTE

Profilo
VP - Tracciato WTG 05
Scala 1:1000

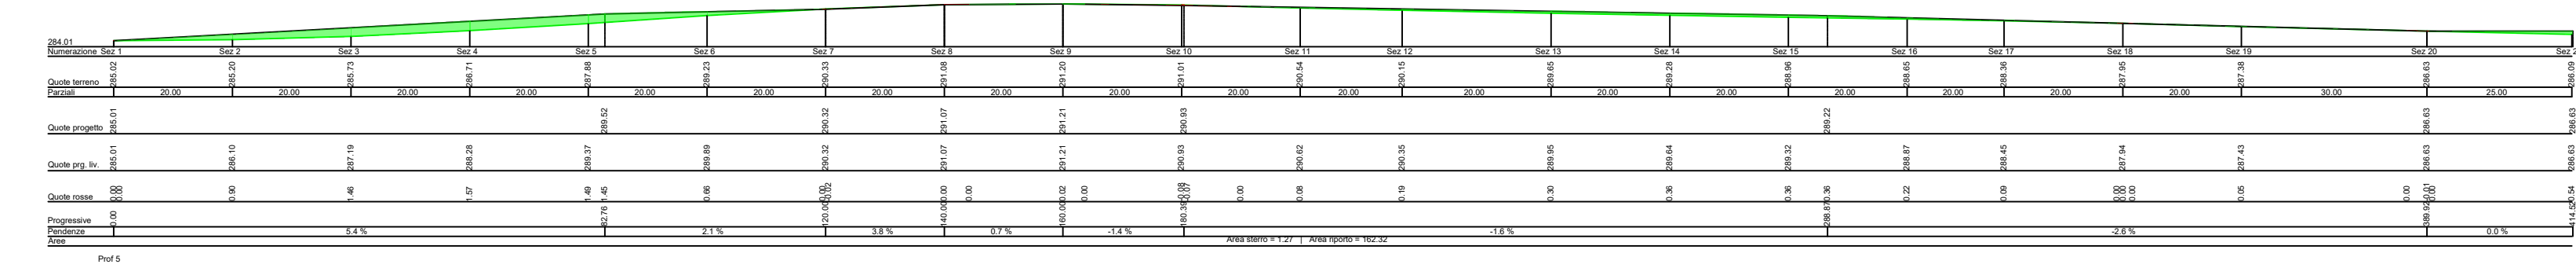


TRACCIATO WTG 05
Sez. 1

Scala 1:200

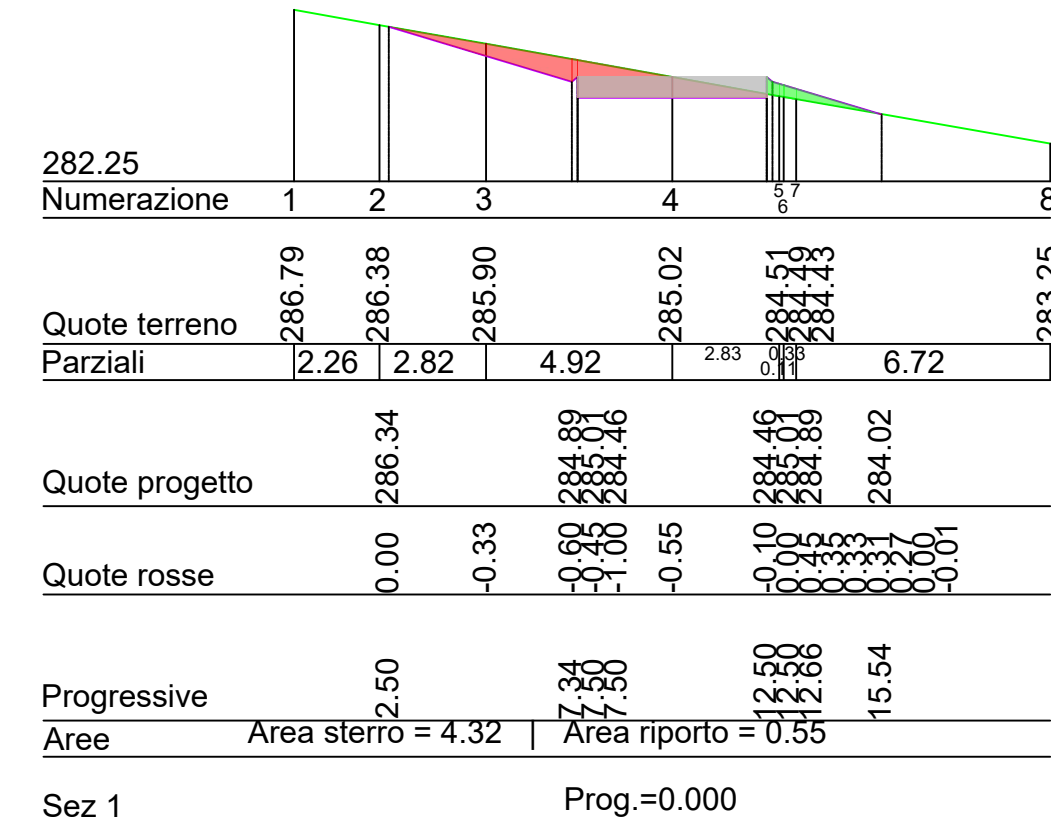


TRACCIATO WTG 05
Sez. 5

Scala 1:200

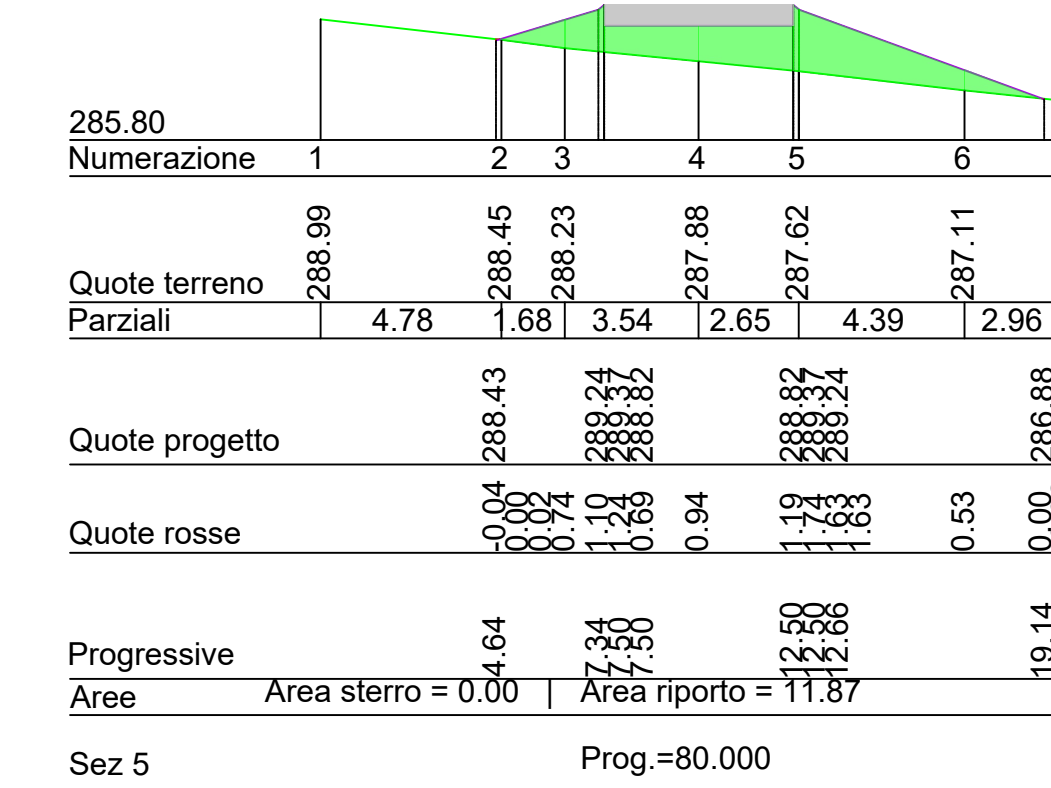


TRACCIATO WTG 05
Sez. 2

Scala 1:200

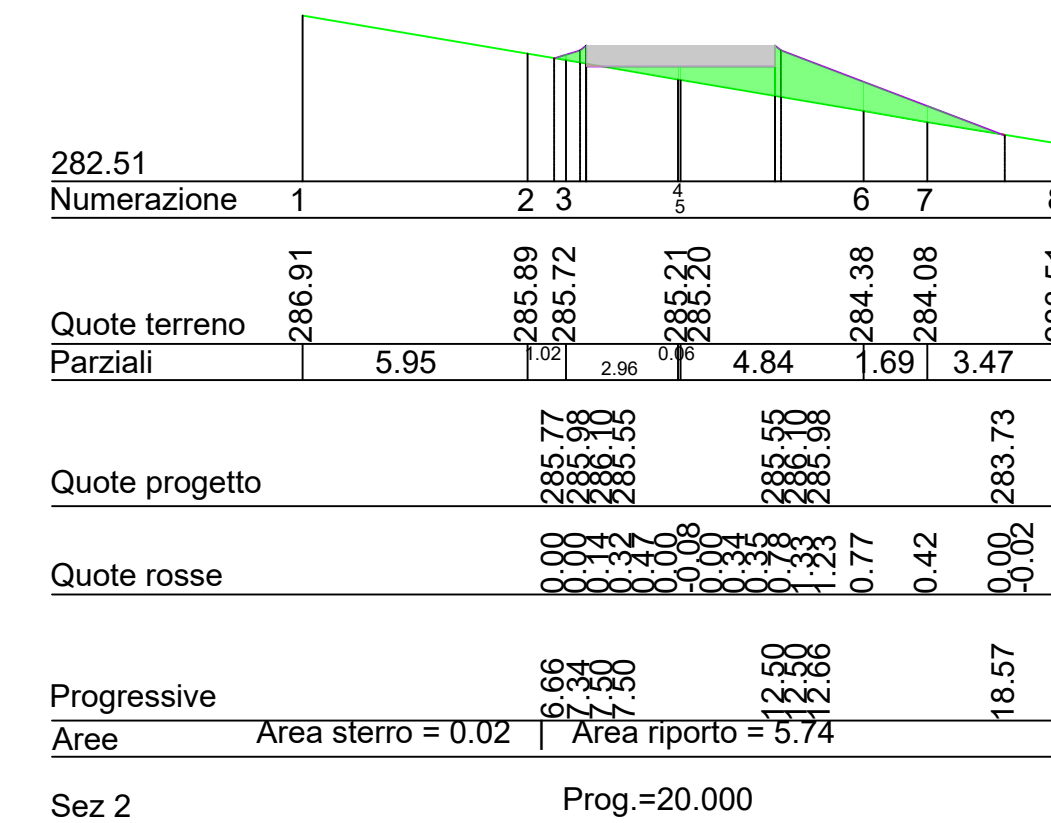


TRACCIATO WTG 05
Sez. 6

Scala 1:200

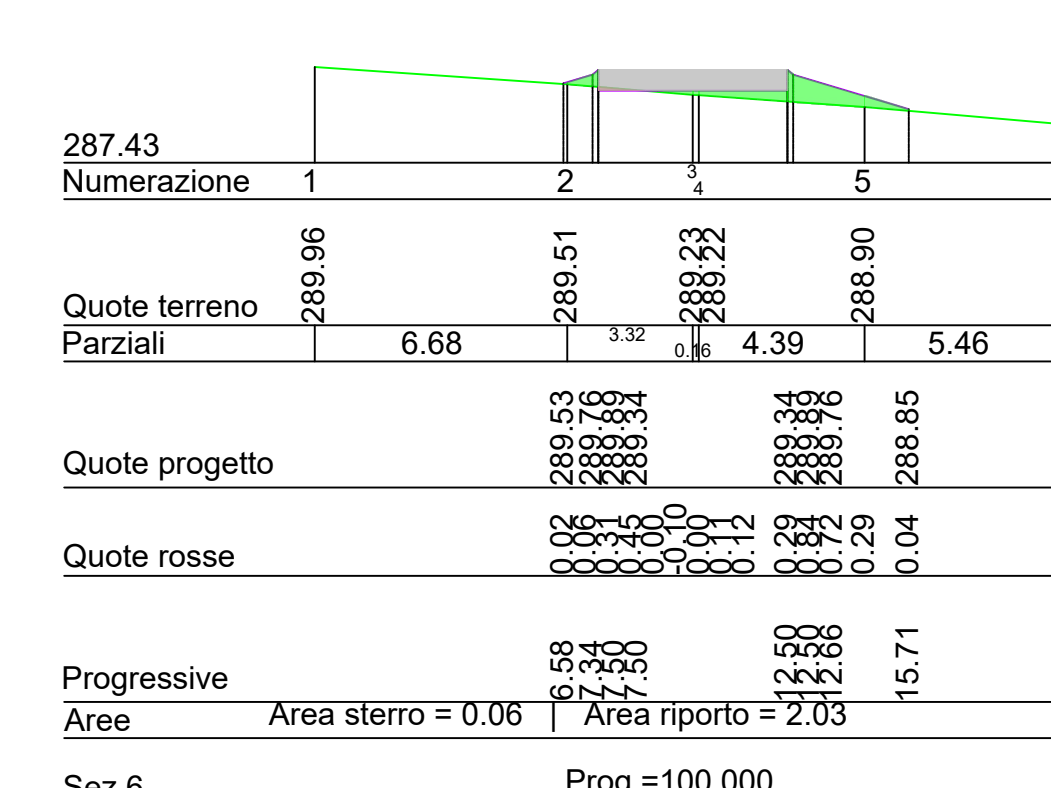


TRACCIATO WTG 05
Sez. 3

Scala 1:200

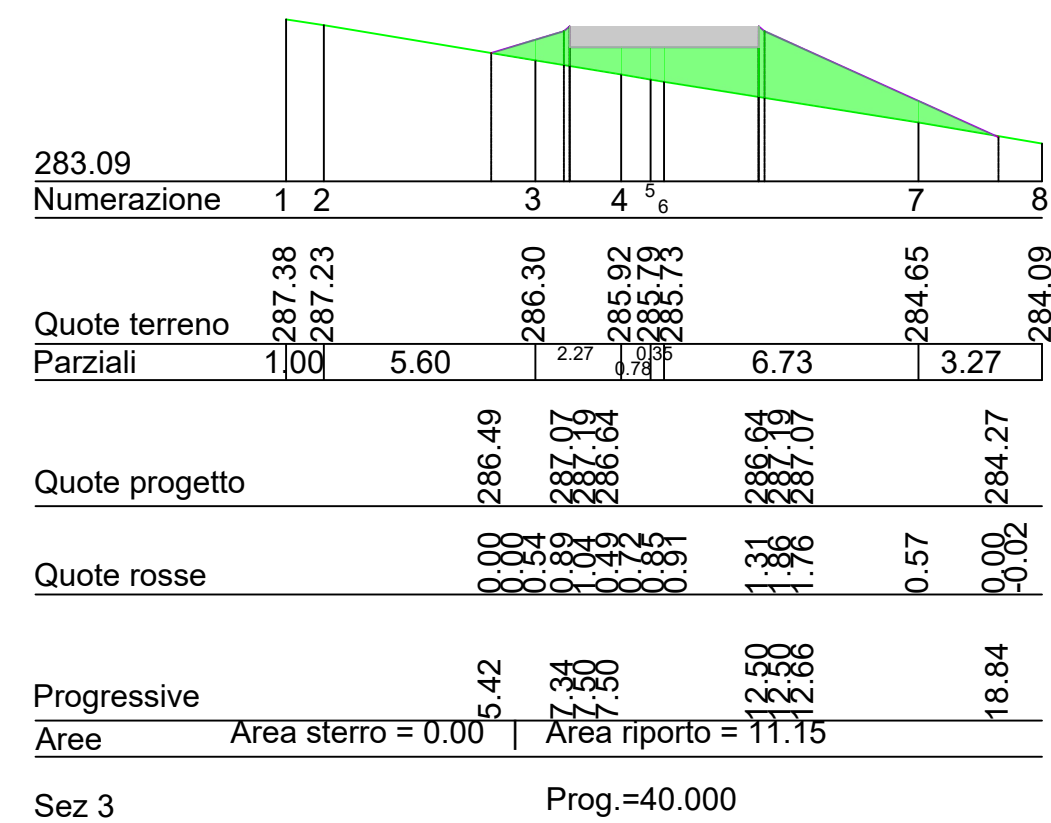


TRACCIATO WTG 05
Sez. 7

Scala 1:200

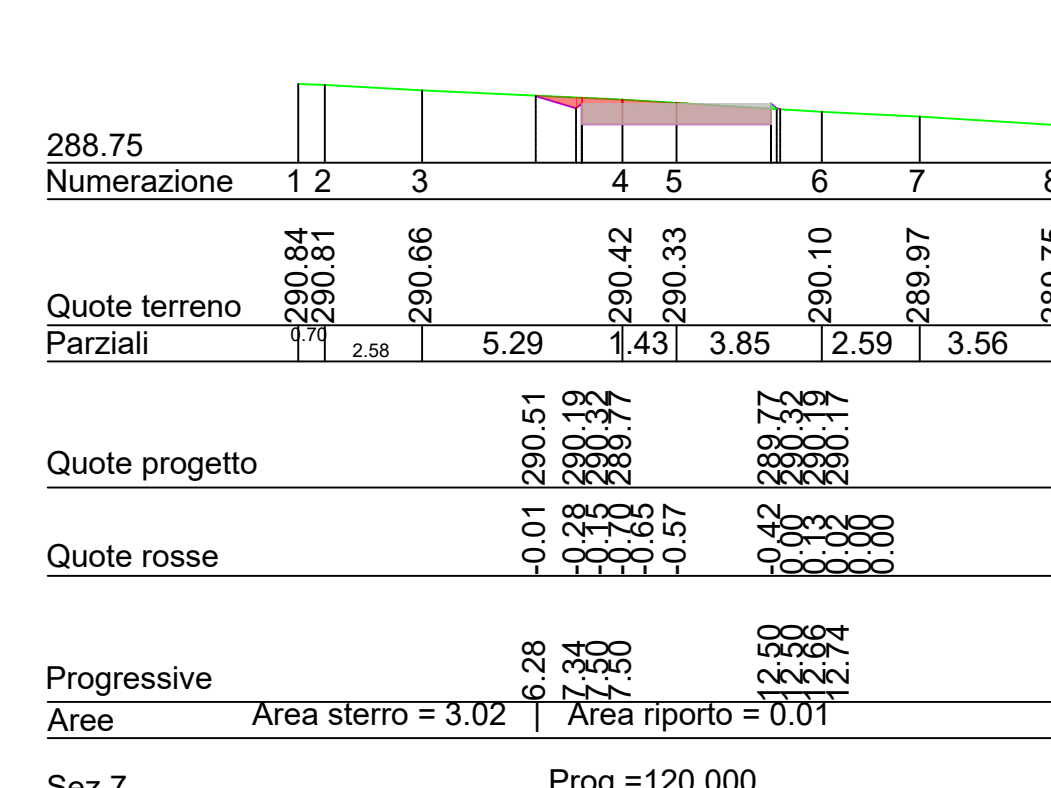


TRACCIATO WTG 05
Sez. 4

Scala 1:200

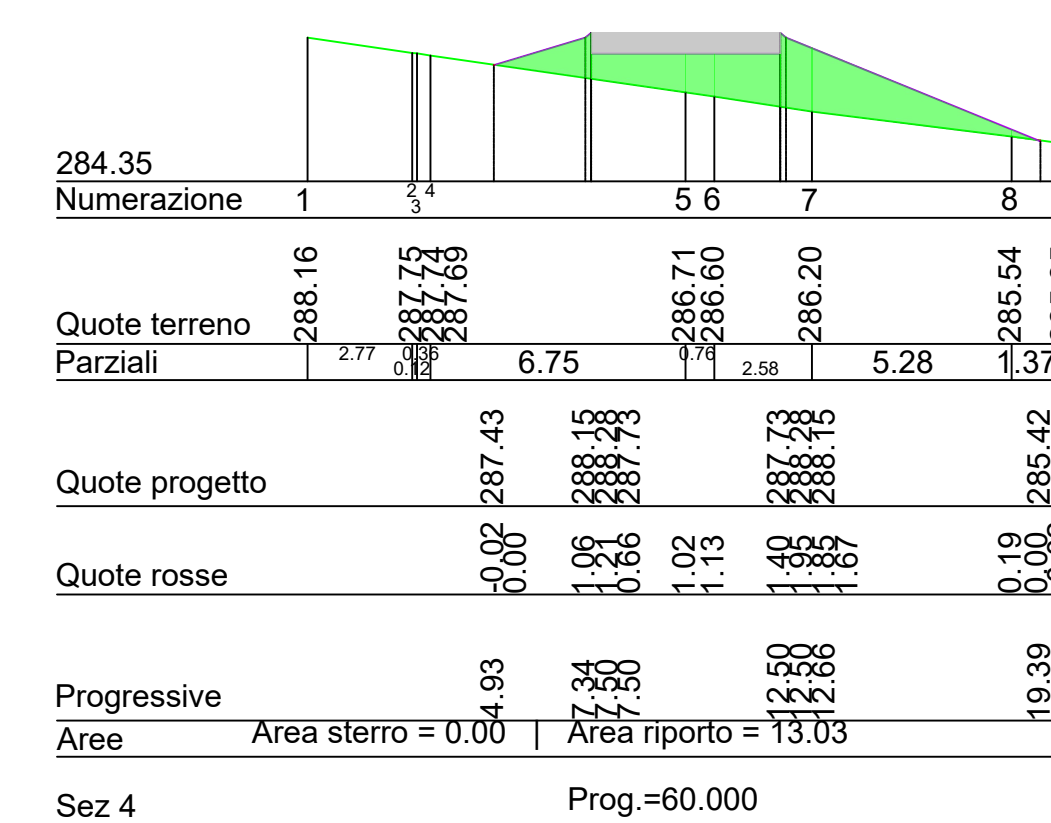

TRACCIATO WTG 05
Sez. 8

Scala 1:200

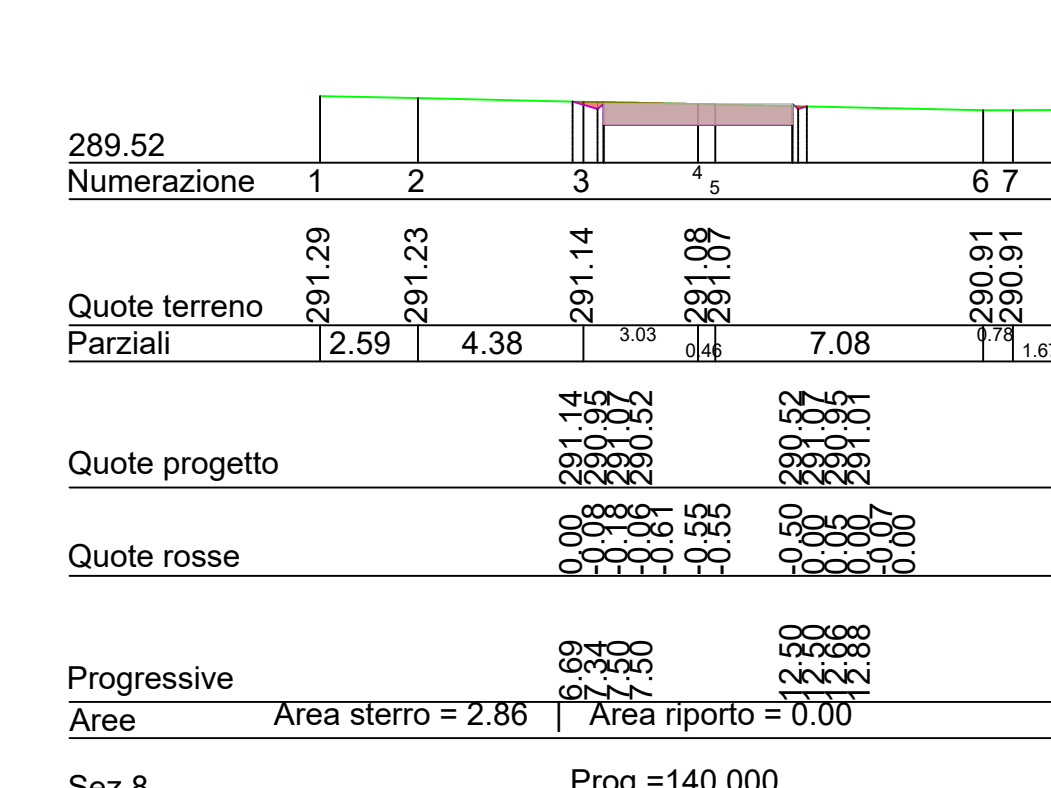

COMUNE DI DELICETO
PROVINCIA DI FOGGIA

Progetto per la costruzione di un impianto di produzione di energia elettrica da fonte eolica costituita da 8 aerogeneratori con potenza complessiva di 48 MW, sistema di accumulo di 25 MW e opere di connessione alla RTN, sito nel Comune di Deliceto (FG) in località "Viticone - Le Gattarole".

PROGETTO DEFINITIVO

Planimetria stradale e sezioni stradali per singolo WTG_7/17

COD. ID.				
Livello prog.	Typo documentazione	N. elaborato	Data	Scala
PD	Definitiva	4.2.9.5.2	02 / 2021	varie

Nome file

REVISIONI					
REV.	DATA	DESCRIZIONE	ESEGUITO	VERIFICATO	APPROVATO
00	FEBBRAIO 2021	PRIMA EMISSIONE		FS	FS


COMMITTENTE:

SINERGIA EWR2 SRL
Centro direzionale snc, Is. G1
80143 Napoli (NA), Italia
email: ing.scia@gmail.com
tel: +39 3389055174


PROGETTAZIONE:

ING. FULVIO SCIA
Centro Direzionale snc, Is. G1
80143 Napoli (NA), Italia
email: ing.scia@gmail.com
tel: +39 3389055174


Scala 1:200

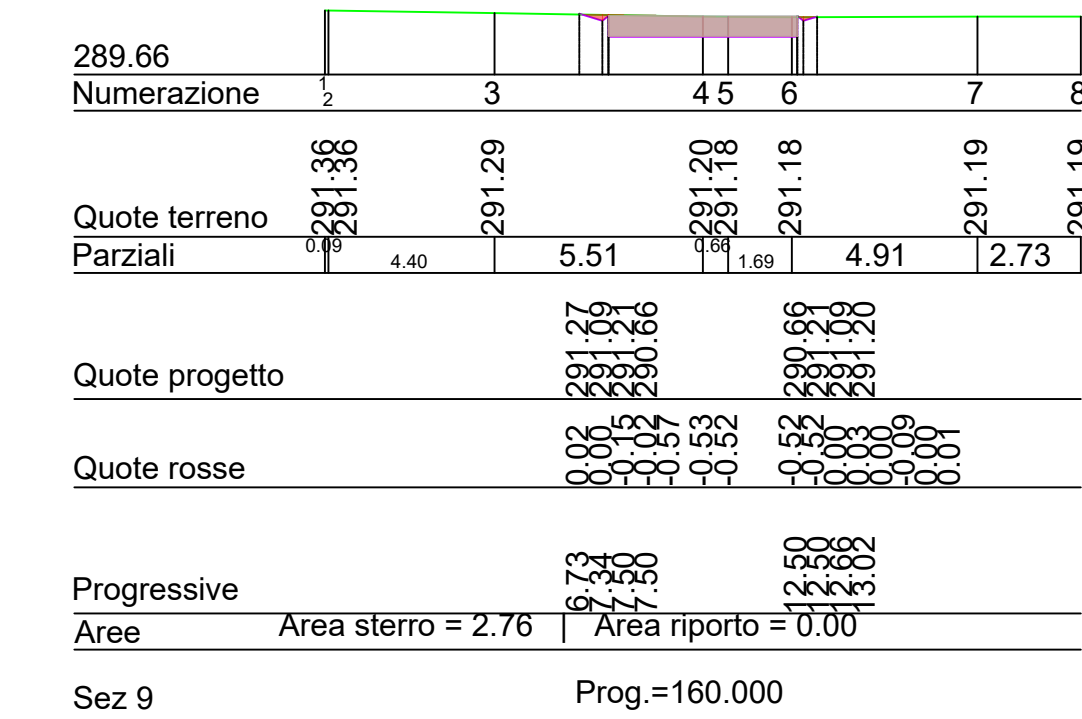


Scala 1:200

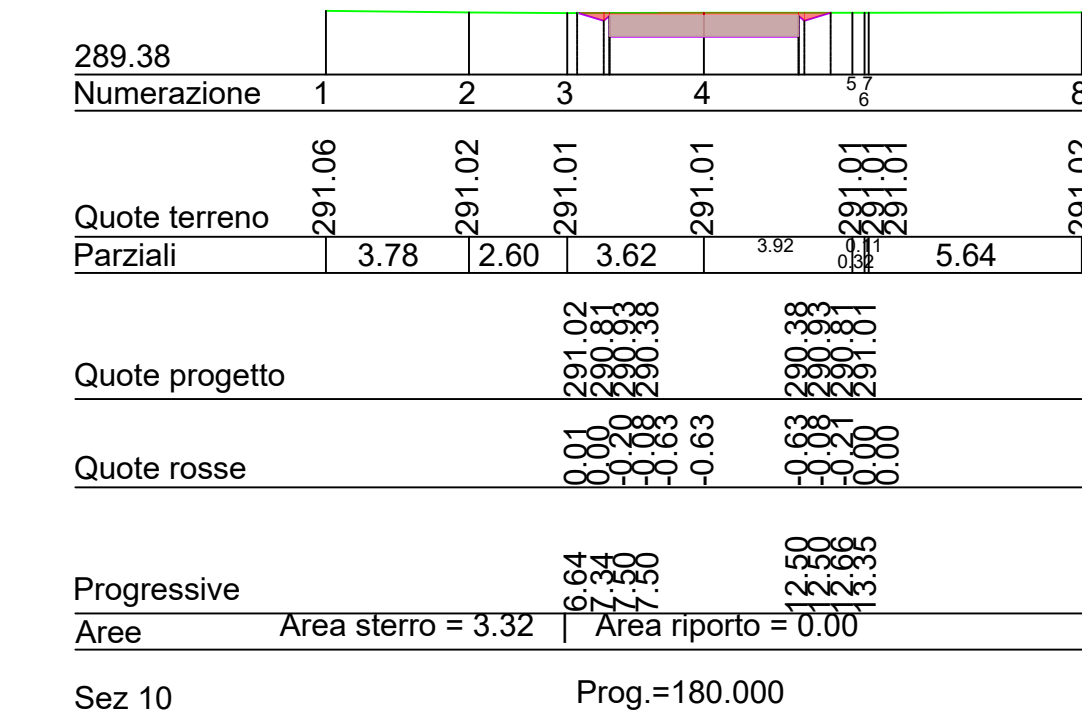


Scala 1:200

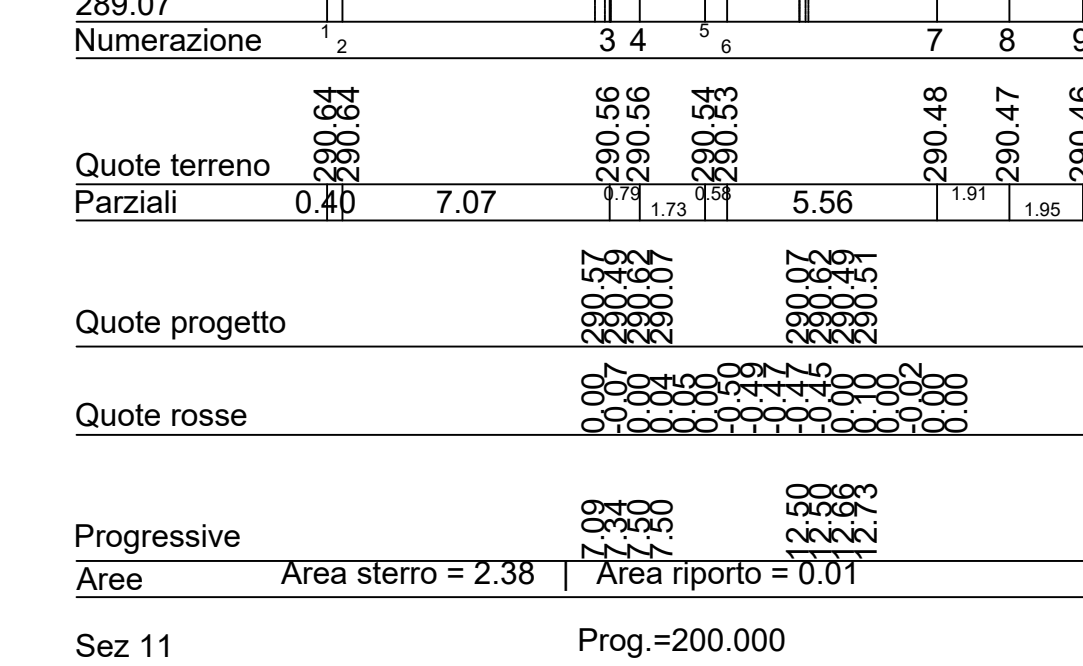


Scala 1:200

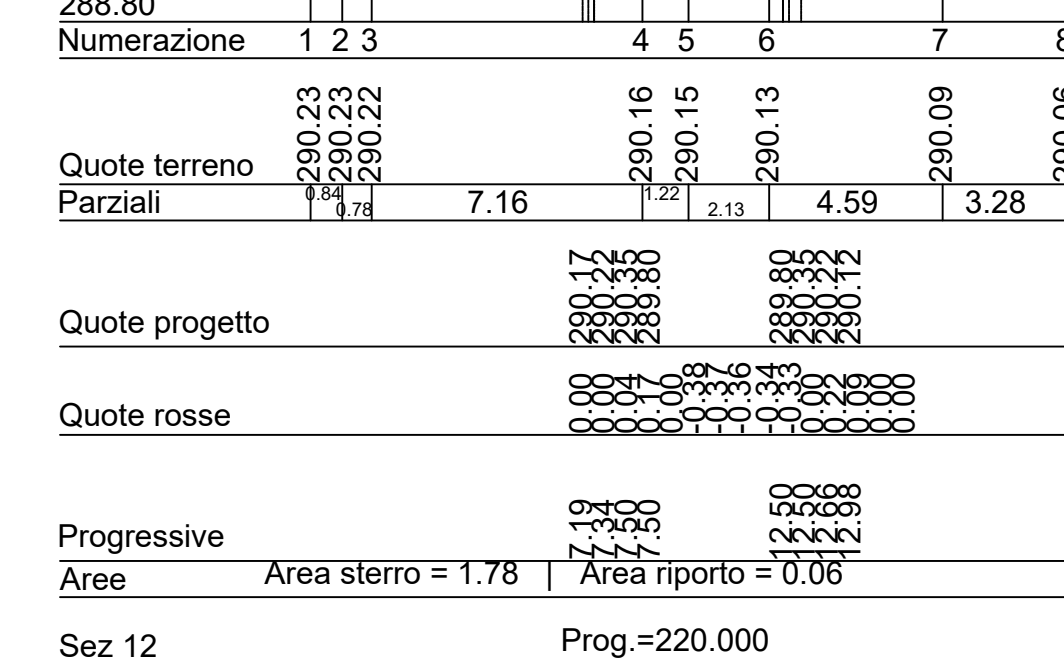


Scala 1:200

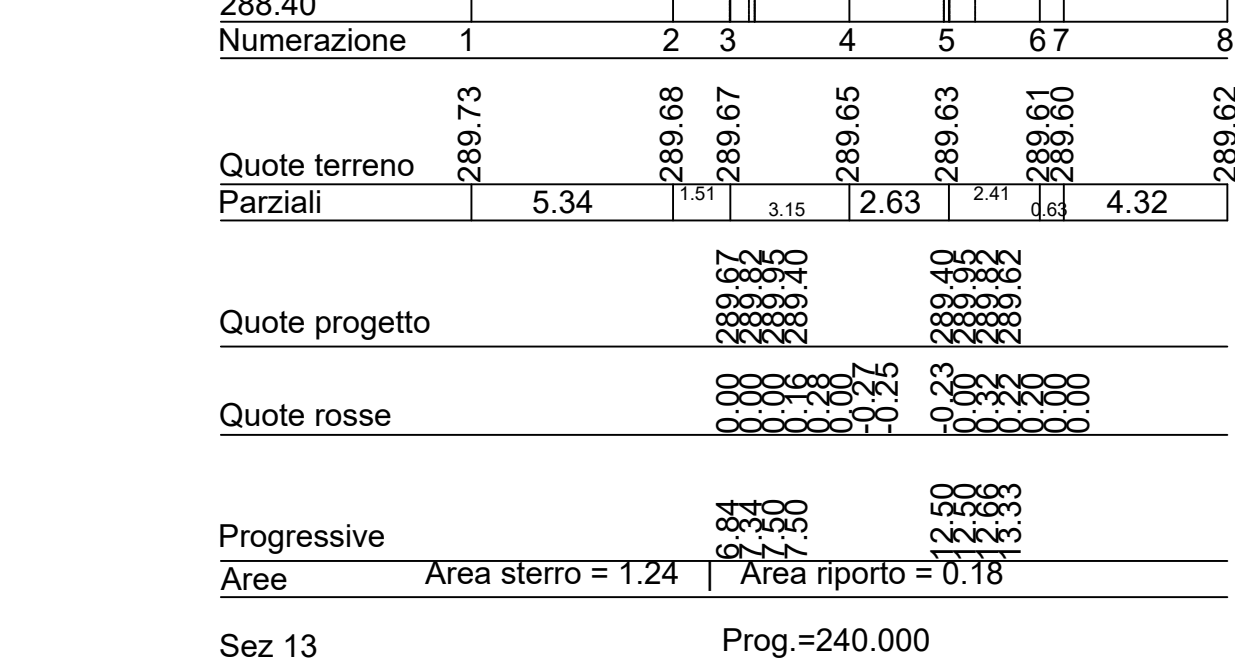


Scala 1:200

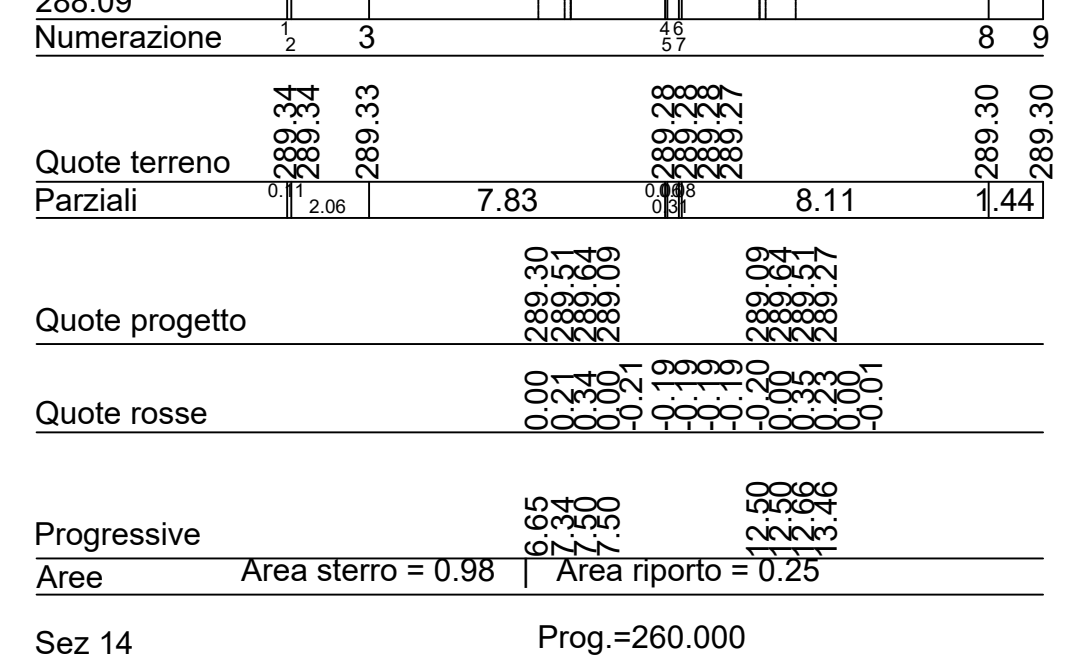


Scala 1:200

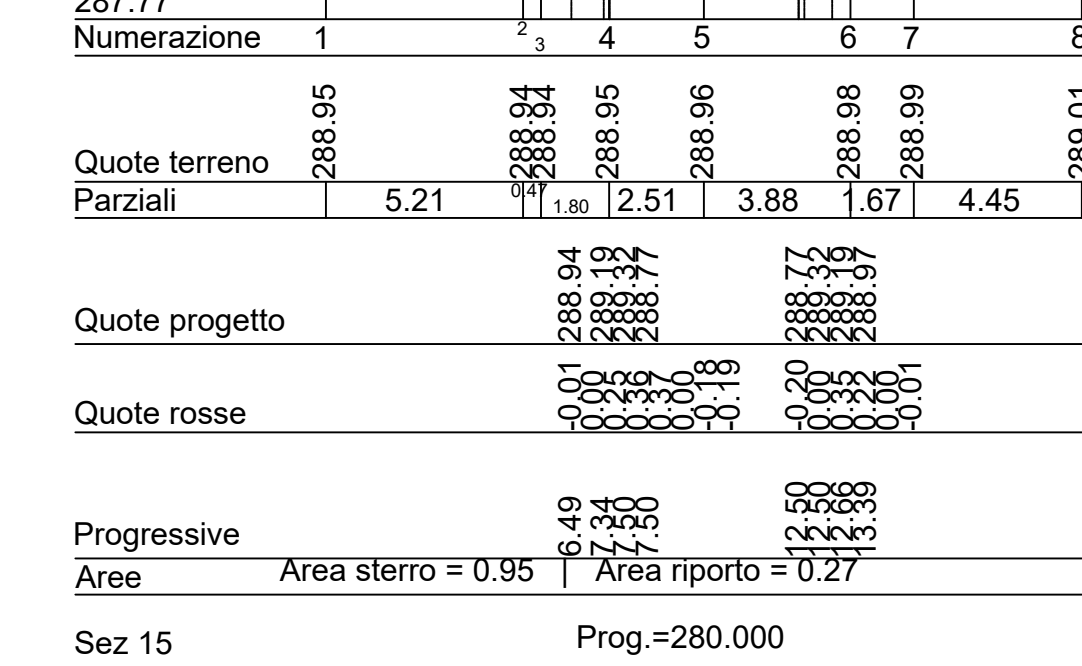


Scala 1:200

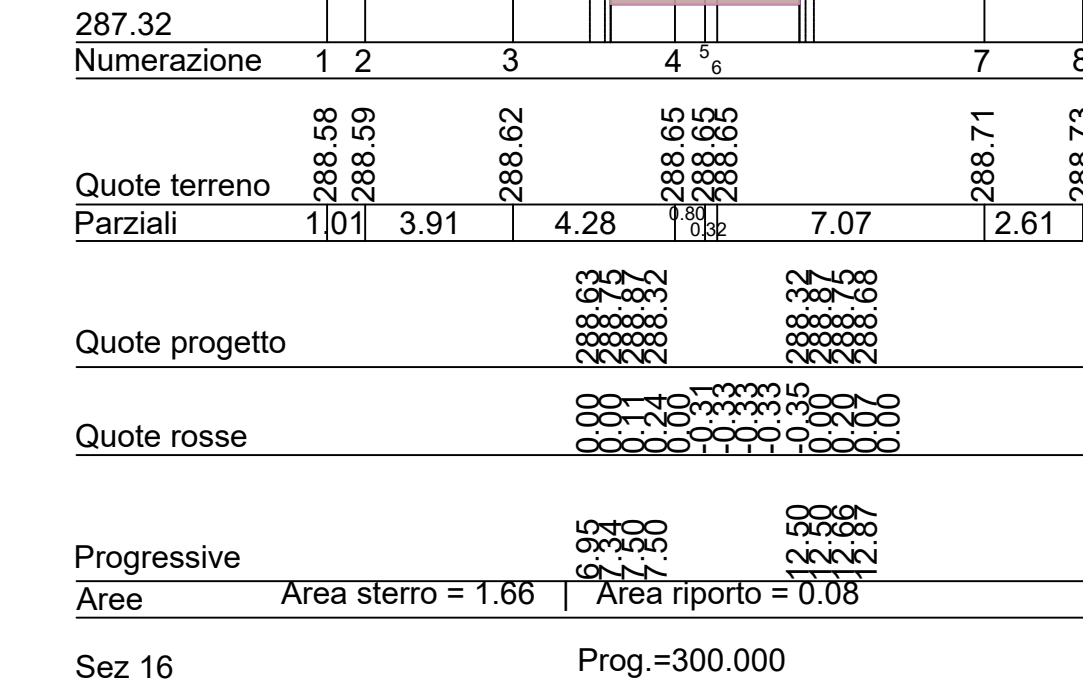


Scala 1:200

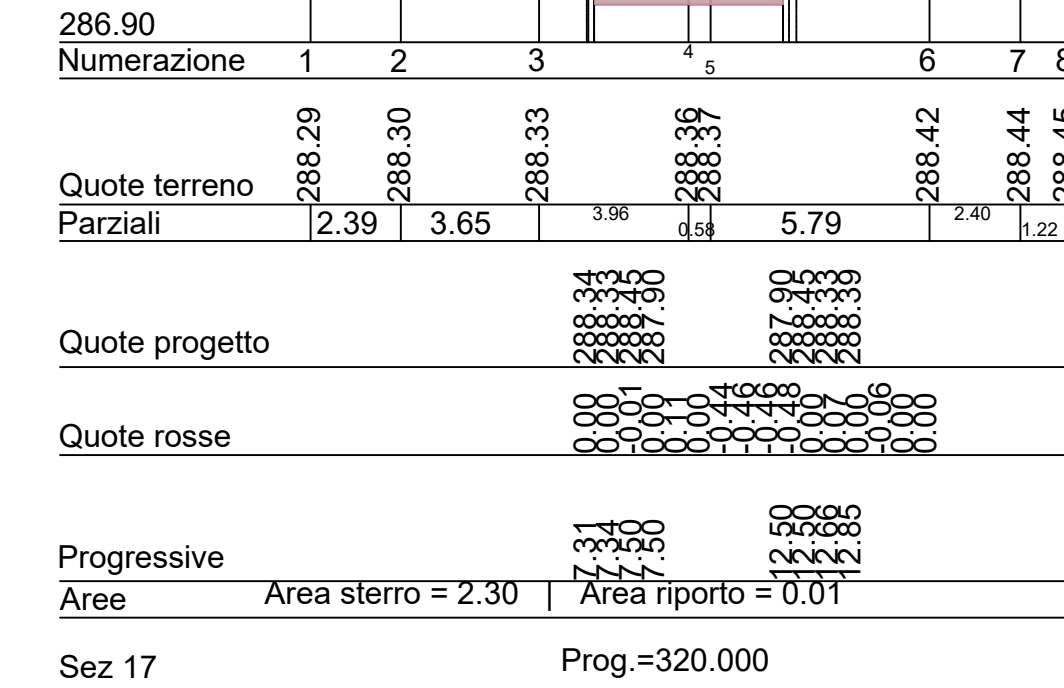


Scala 1:200

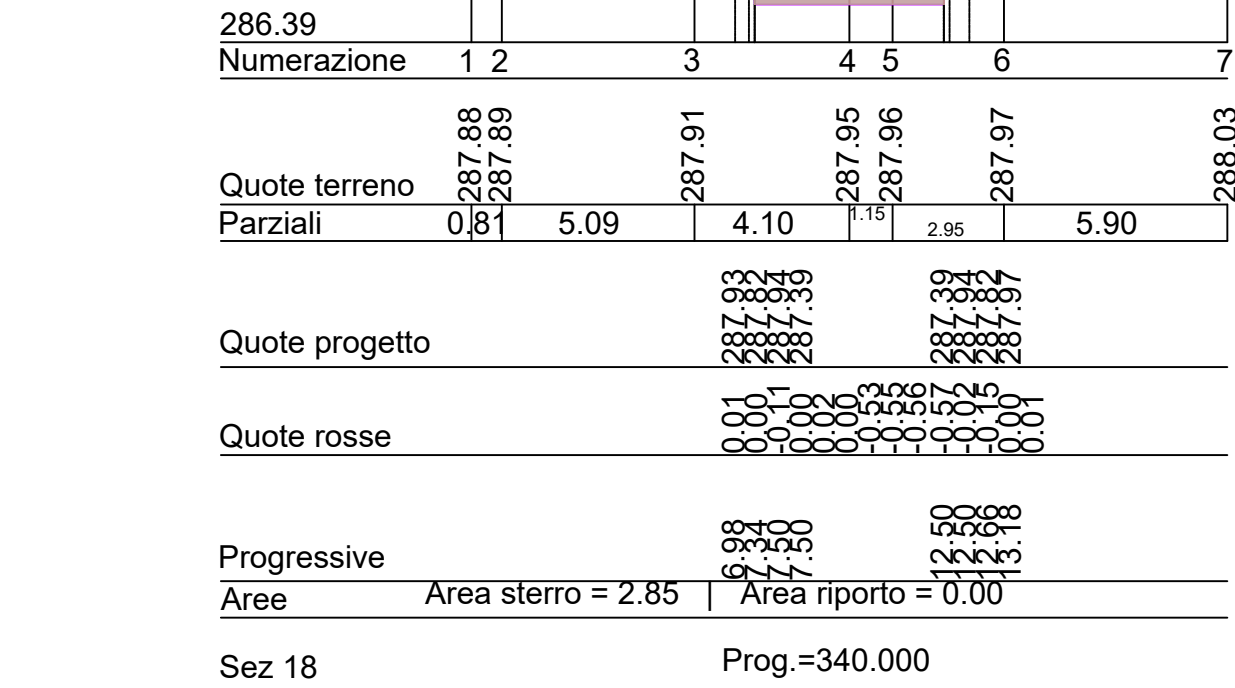


Scala 1:200

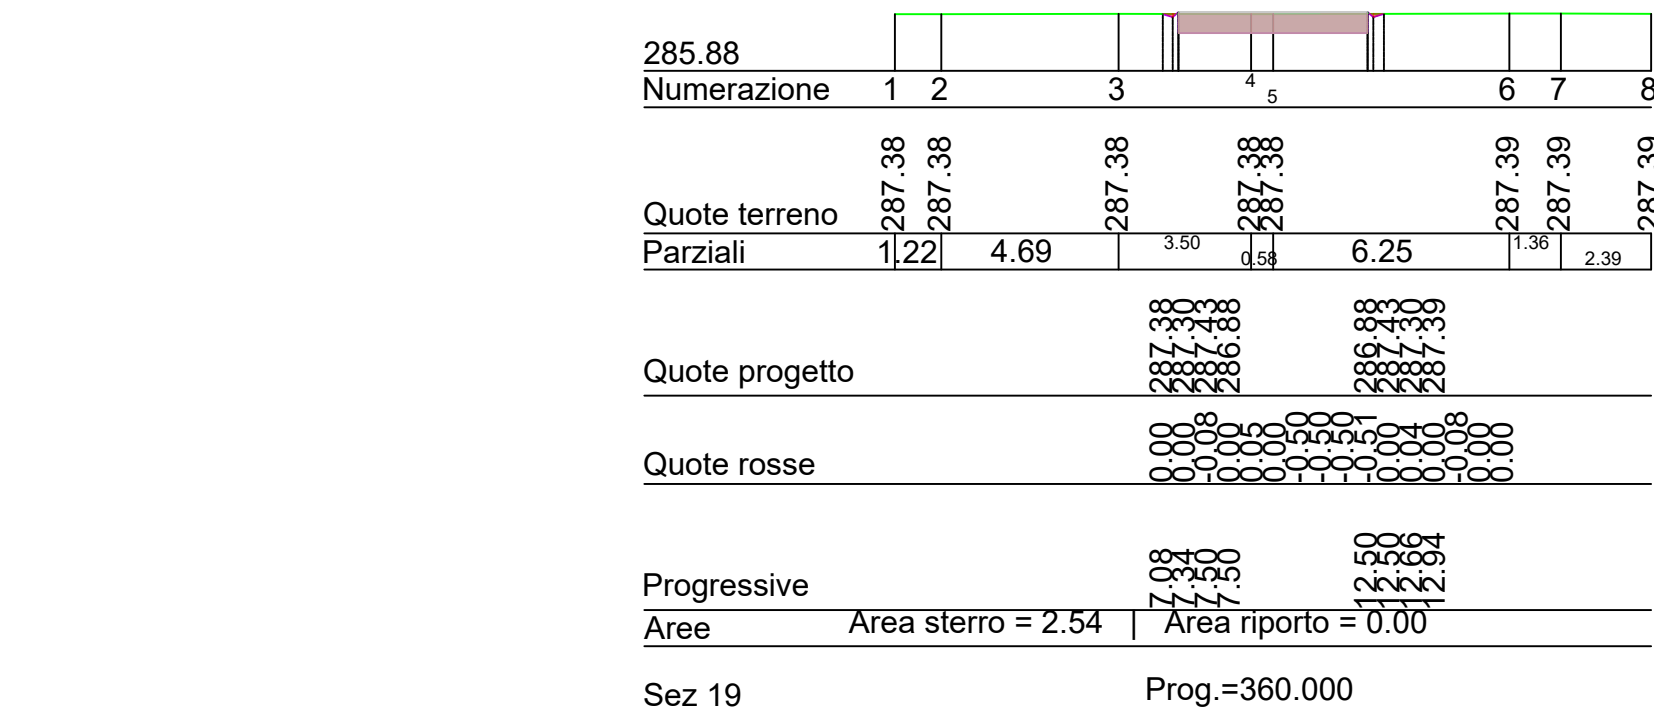

Scala 1:200

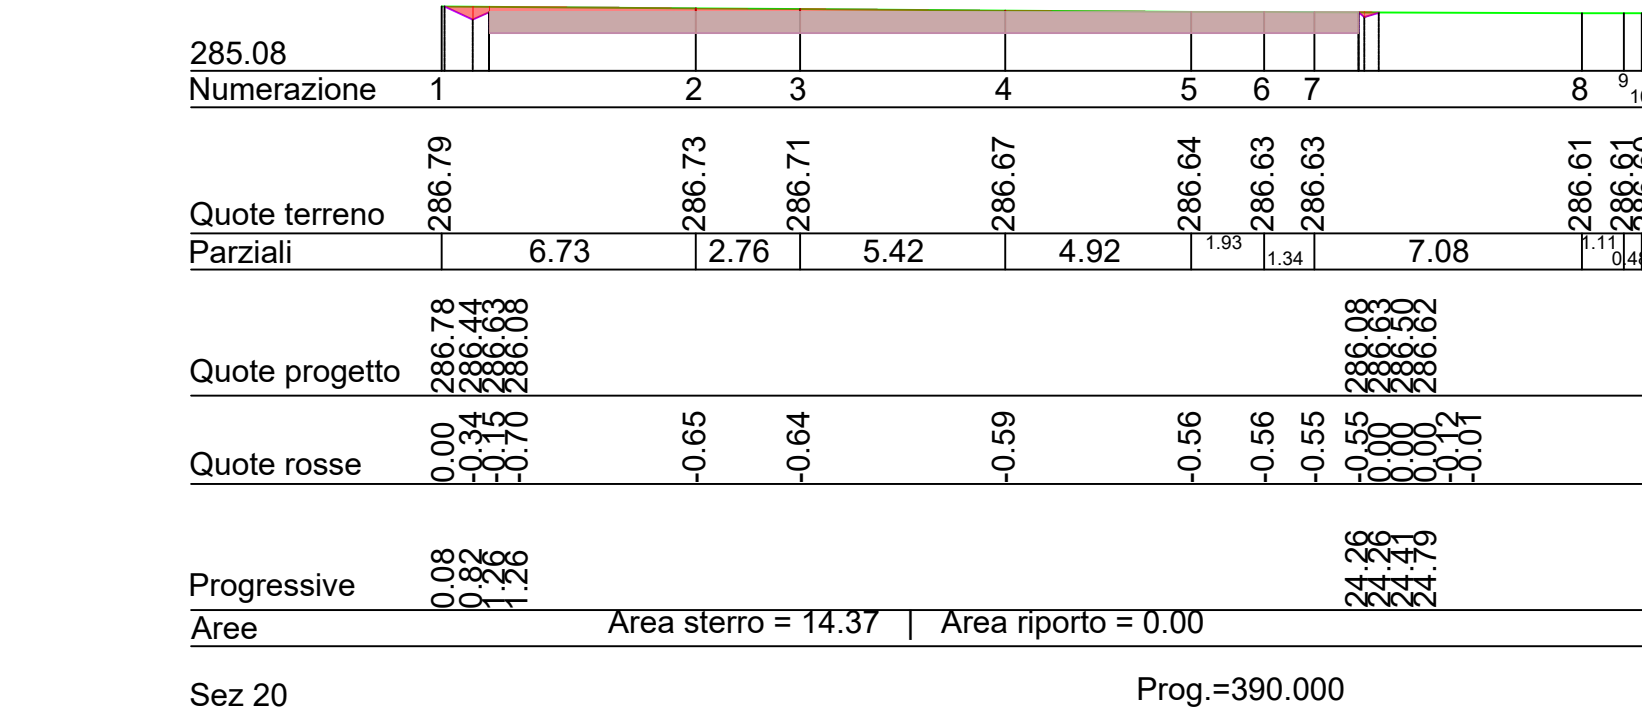

Scala 1:200

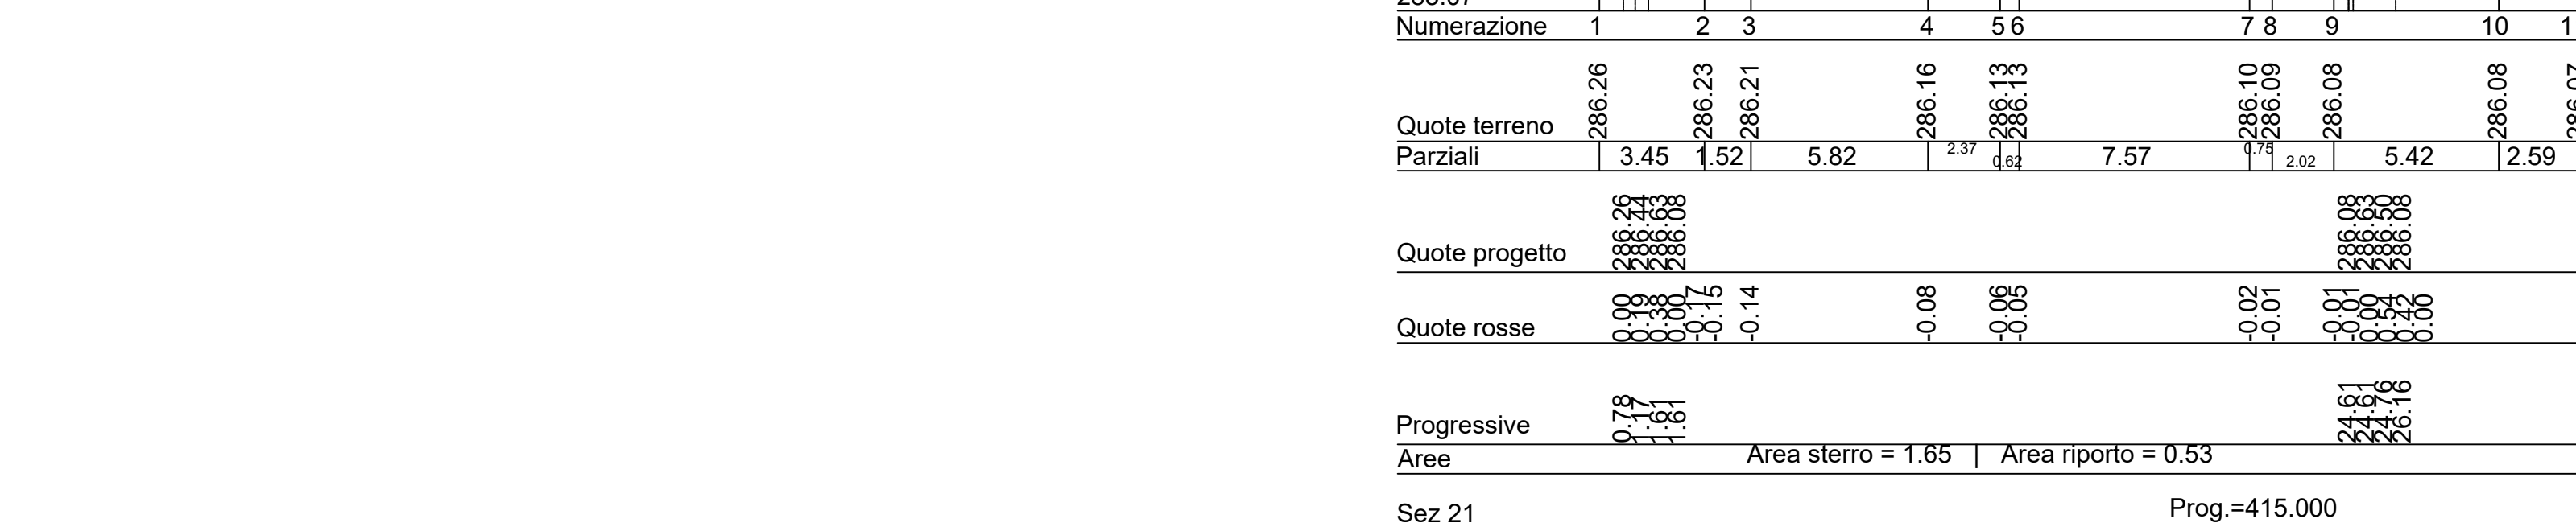

 COMUNE DI DELICETO <i>PROVINCIA DI FOGGIA</i>																					
Progetto per la costruzione di un impianto di produzione di energia elettrica da fonte eolica costituita da 8 aerogeneratori con potenza complessiva di 48 MW, sistema di accumulo di 25 MW e opere di connessione alla RTN, sito nel Comune di Deliceto (FG) in località "Viticone - Le Gattarole".																					
PROGETTO DEFINITIVO																					
Planimetria stradale e sezioni stradali per singolo WTG_8/17																					
<table border="1" style="width: 100%; border-collapse: collapse;"><tr><td style="width: 10%;">COD. ID.</td><td colspan="5"></td></tr><tr><td>Livello prog.</td><td style="width: 60%;">Tipo documentazione</td><td style="width: 15%;">N. elaborato</td><td style="width: 10%;">Data</td><td style="width: 5%;">Scala</td></tr><tr><td>PD</td><td>Definitiva</td><td>4.2.9.5.2</td><td>02 / 2021</td><td>varie</td></tr></table>						COD. ID.						Livello prog.	Tipo documentazione	N. elaborato	Data	Scala	PD	Definitiva	4.2.9.5.2	02 / 2021	varie
COD. ID.																					
Livello prog.	Tipo documentazione	N. elaborato	Data	Scala																	
PD	Definitiva	4.2.9.5.2	02 / 2021	varie																	
<table border="1" style="width: 100%; border-collapse: collapse;"><tr><td style="width: 10%;">Nome file</td><td colspan="5"></td></tr></table>						Nome file															
Nome file																					
REVISIONI																					
REV.	DATA	DESCRIZIONE	ESEGUITO	VERIFICATO	APPROVATO																
00	FEBBRAIO 2021	PRIMA EMISSIONE		FS	FS																


COMMITTENTE:



SINERGIA
Energy Green Power

SINERGIA EWR2 SRL
Centro direzionale snc, Is. G1
80143 Napoli (NA), Italia
P.IVA 09608101219

PROGETTAZIONE: ING. FULVIO SCIA Centro Direzionale snc, Is. G1 80143 Napoli (NA), Italia email: ing.scia@gmail.com tel: +39 3389055174
--

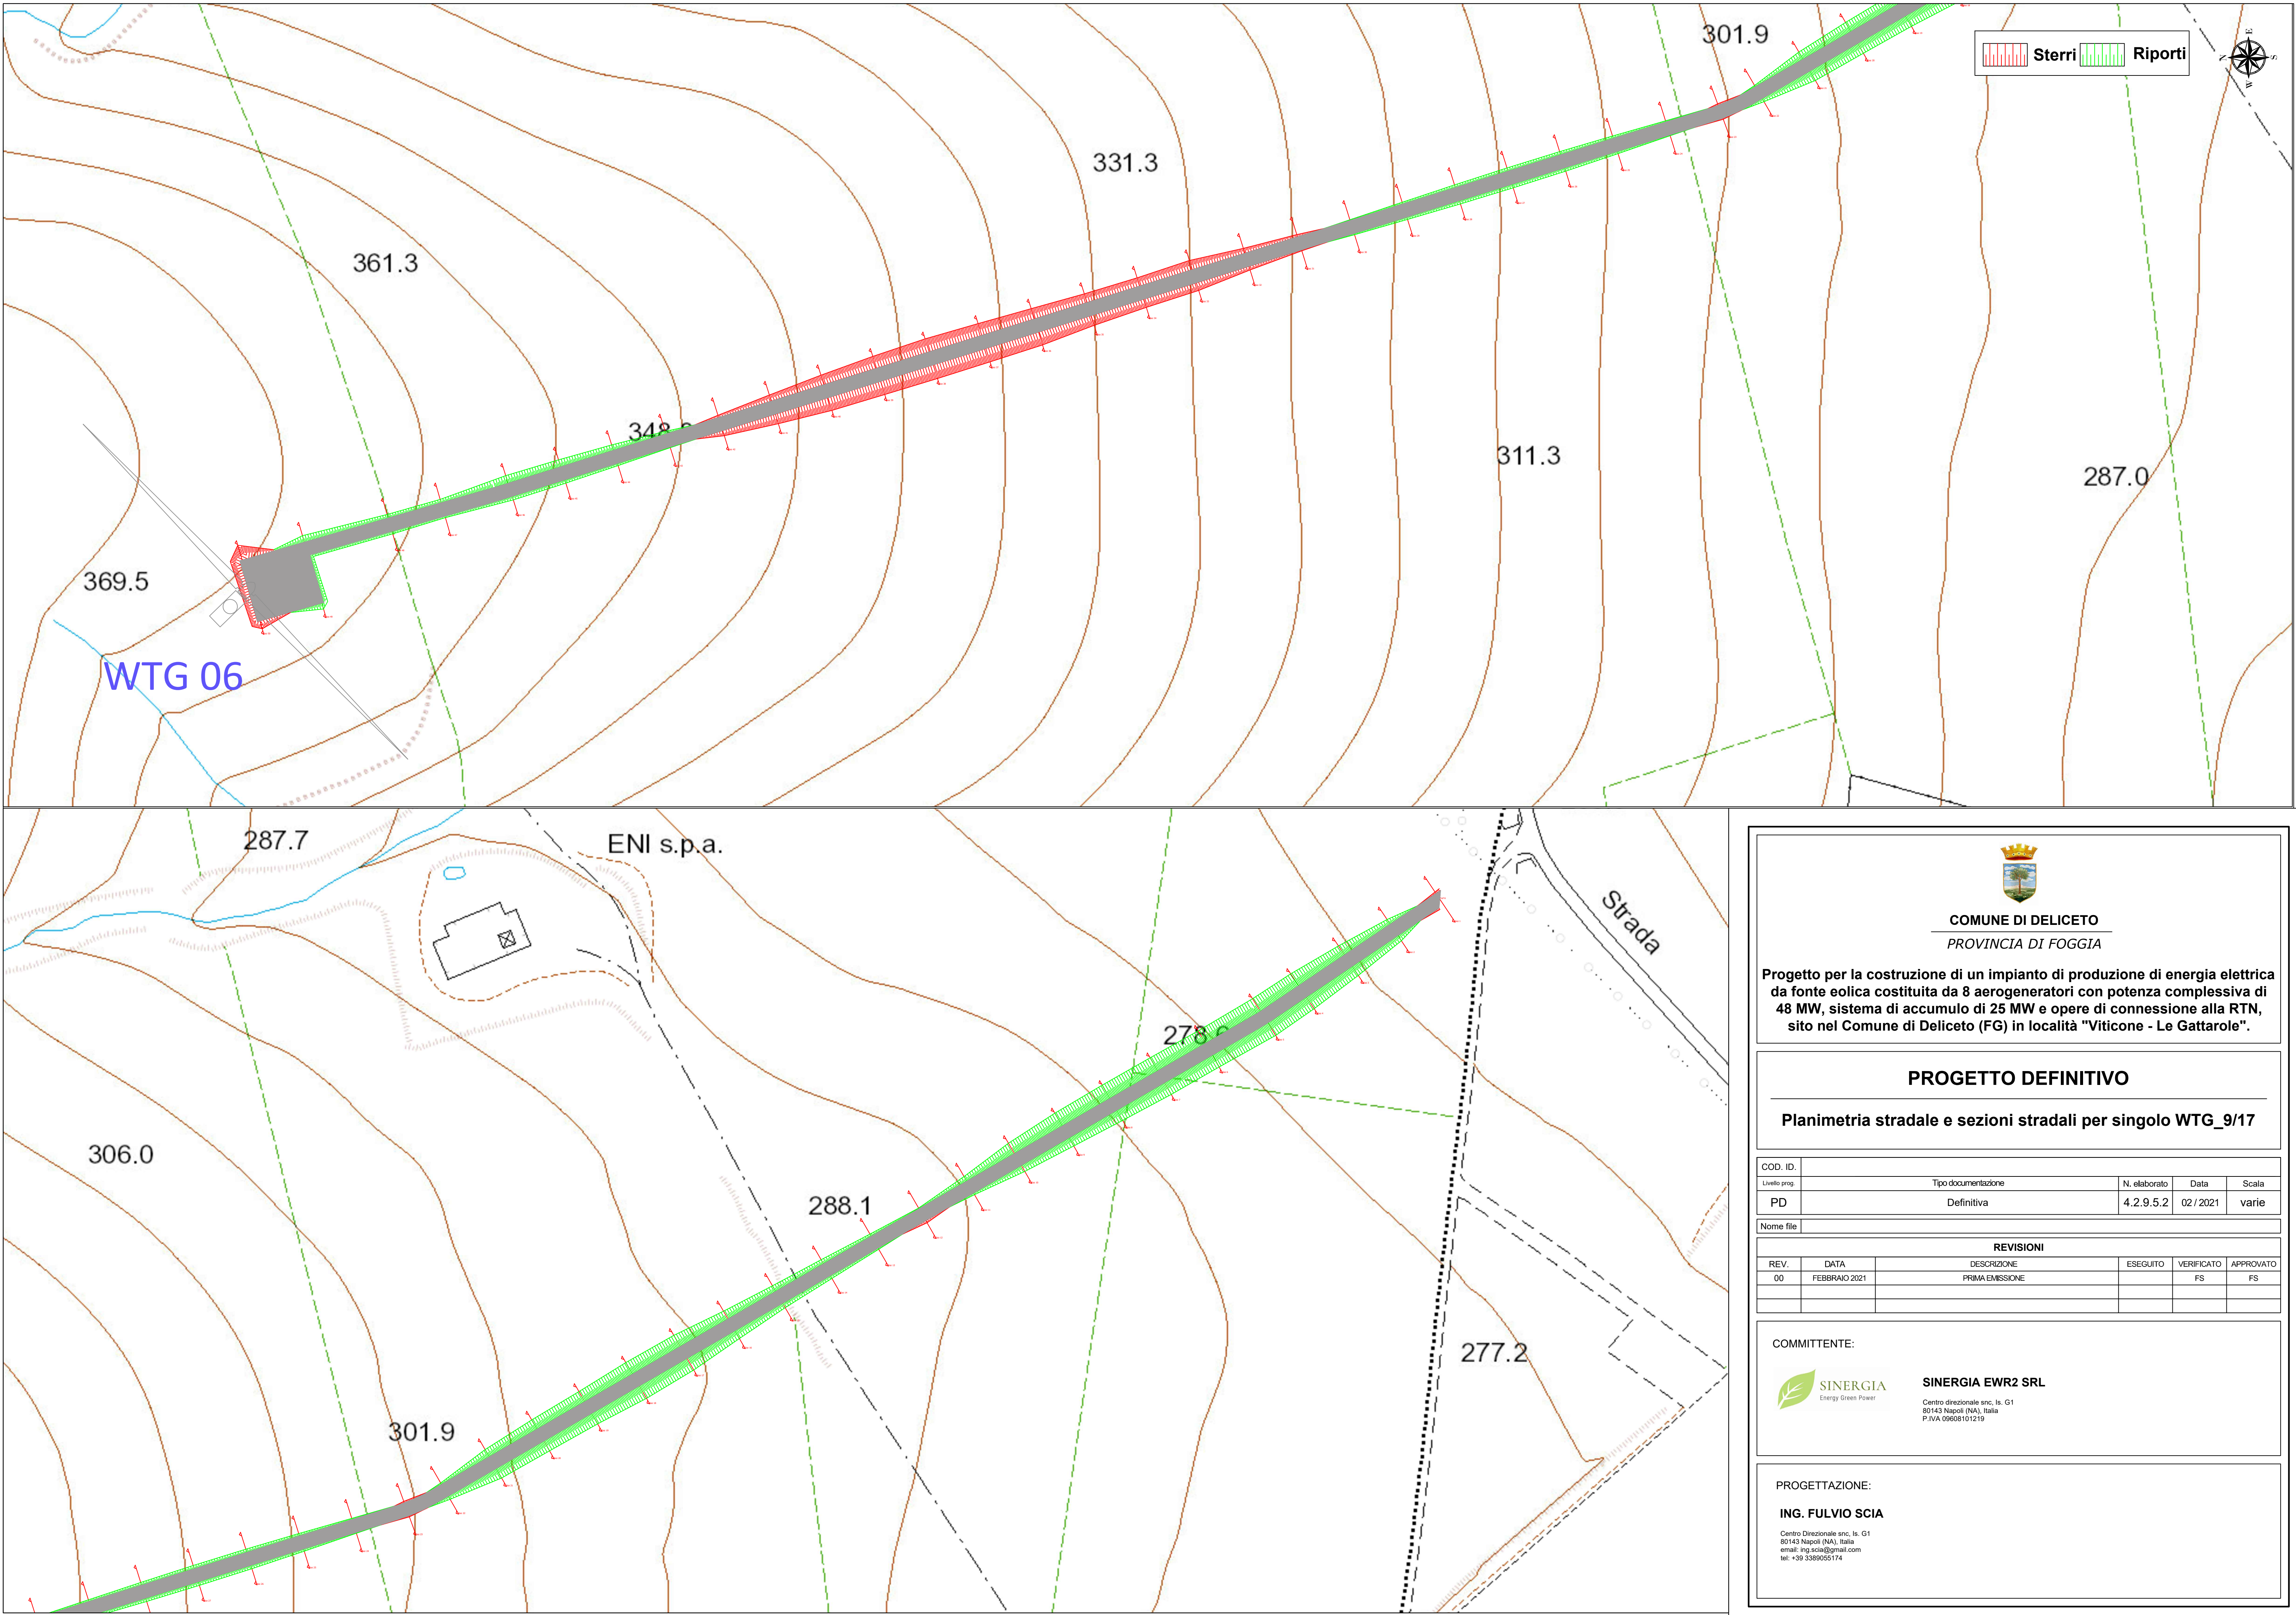



COMUNE DI DELICETO
PROVINCIA DI FOGGIA

Progetto per la costruzione di un impianto di produzione di energia elettrica da fonte eolica costituita da 8 aerogeneratori con potenza complessiva di 48 MW, sistema di accumulo di 25 MW e opere di connessione alla RTN, sito nel Comune di Deliceto (FG) in località "Viticone - Le Gattarole".

PROGETTO DEFINITIVO

Planimetria stradale e sezioni stradali per singolo WTG_9/17

COD. ID.				
Livello prog.	Tipo documentazione	N. elaborato	Data	Scala
PD	Definitiva	4.2.9.5.2	02 / 2021	varie

Nome file

REVISIONI					
REV.	DATA	DESCRIZIONE	ESEGUITO	VERIFICATO	APPROVATO
00	FEBBRAIO 2021	PRIMA EMISSIONE		FS	FS

COMMITTENTE:



SINERGIA EWR2 SRL
Centro direzionale snc, Is. G1
80143 Napoli (NA), Italia
P.IVA 09608101219















PROGETTAZIONE:

ING. FULVIO SCIA

Centro Direzionale snc, Is. G1
80143 Napoli (NA), Italia
email: ing.scia@gmail.com
tel: +39 338905174

LIVELLETTES

Profilo
VP - Tracciato WTG 06
Scala 1:1200

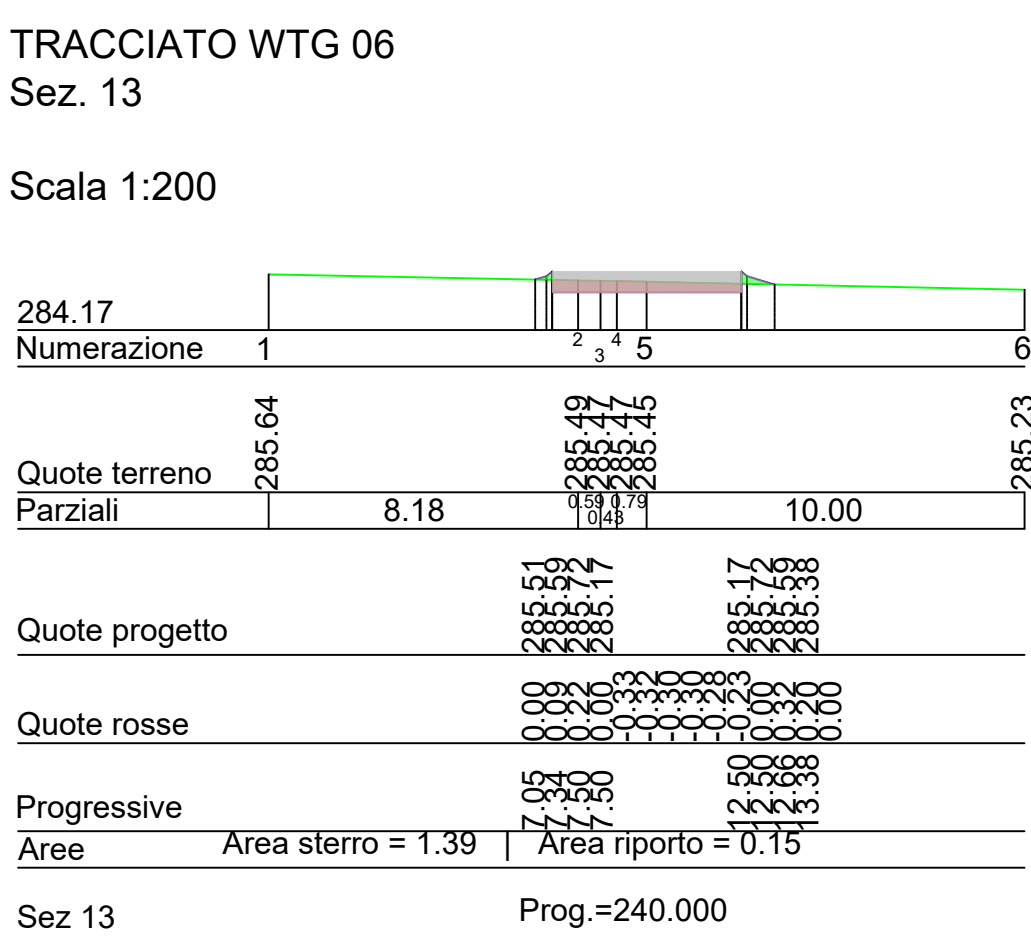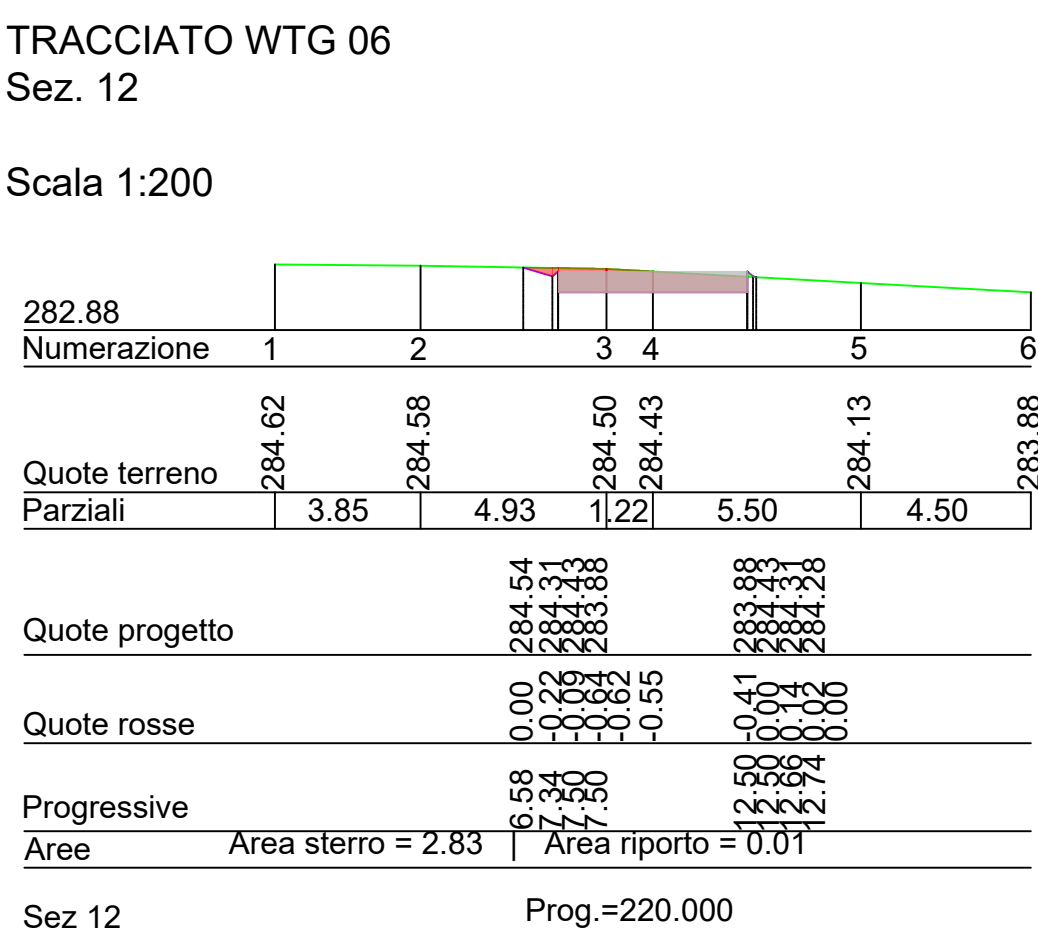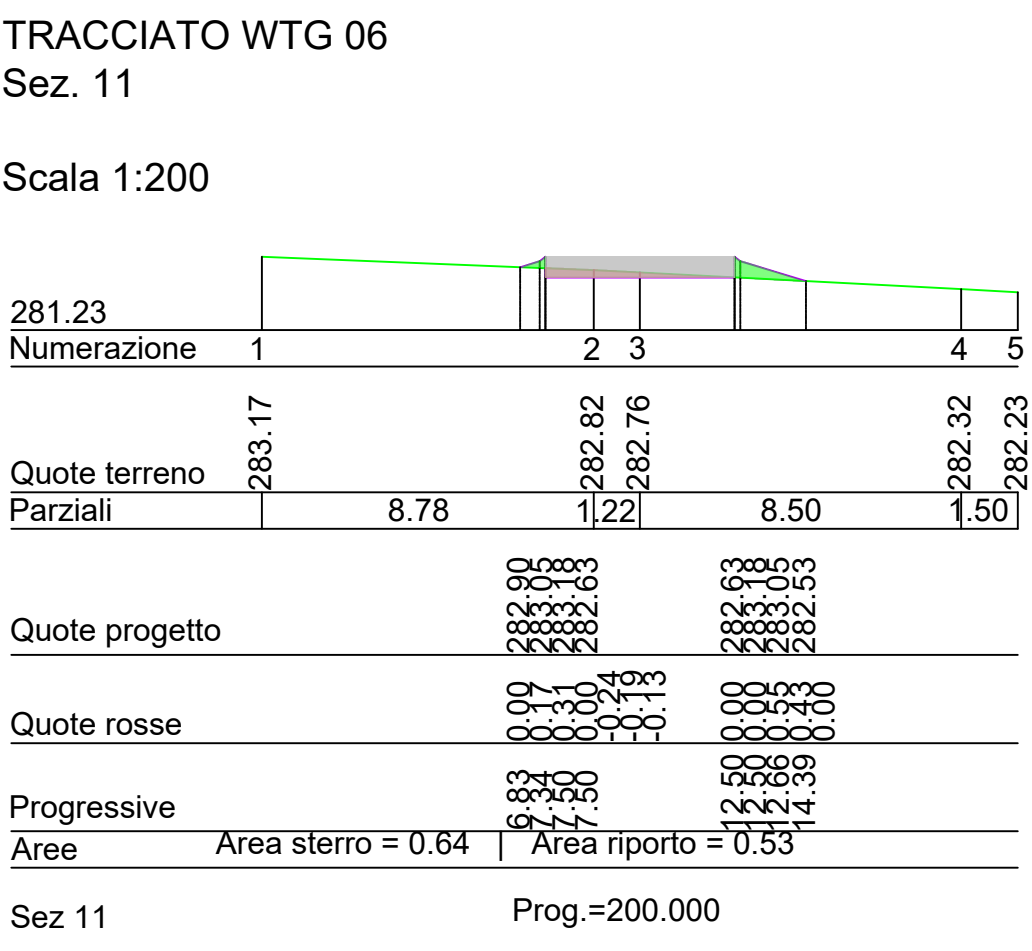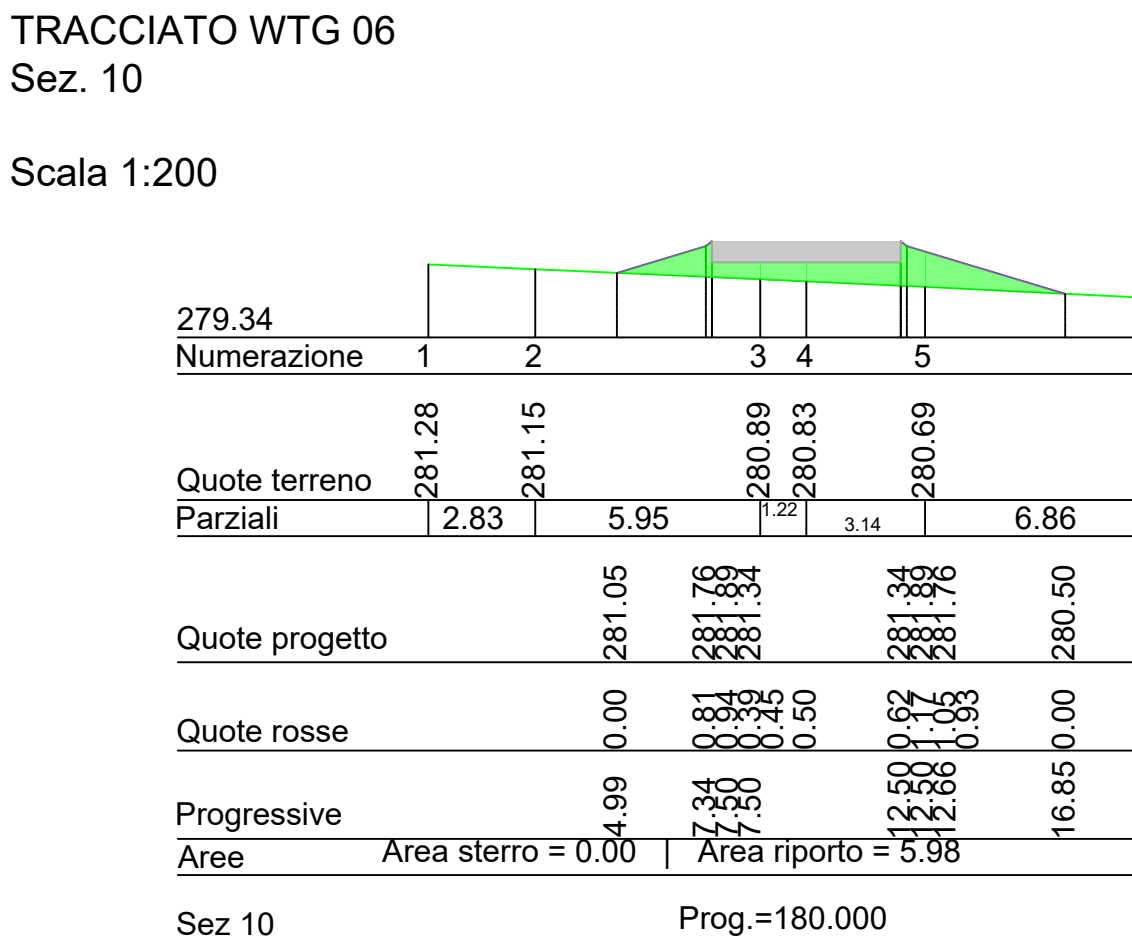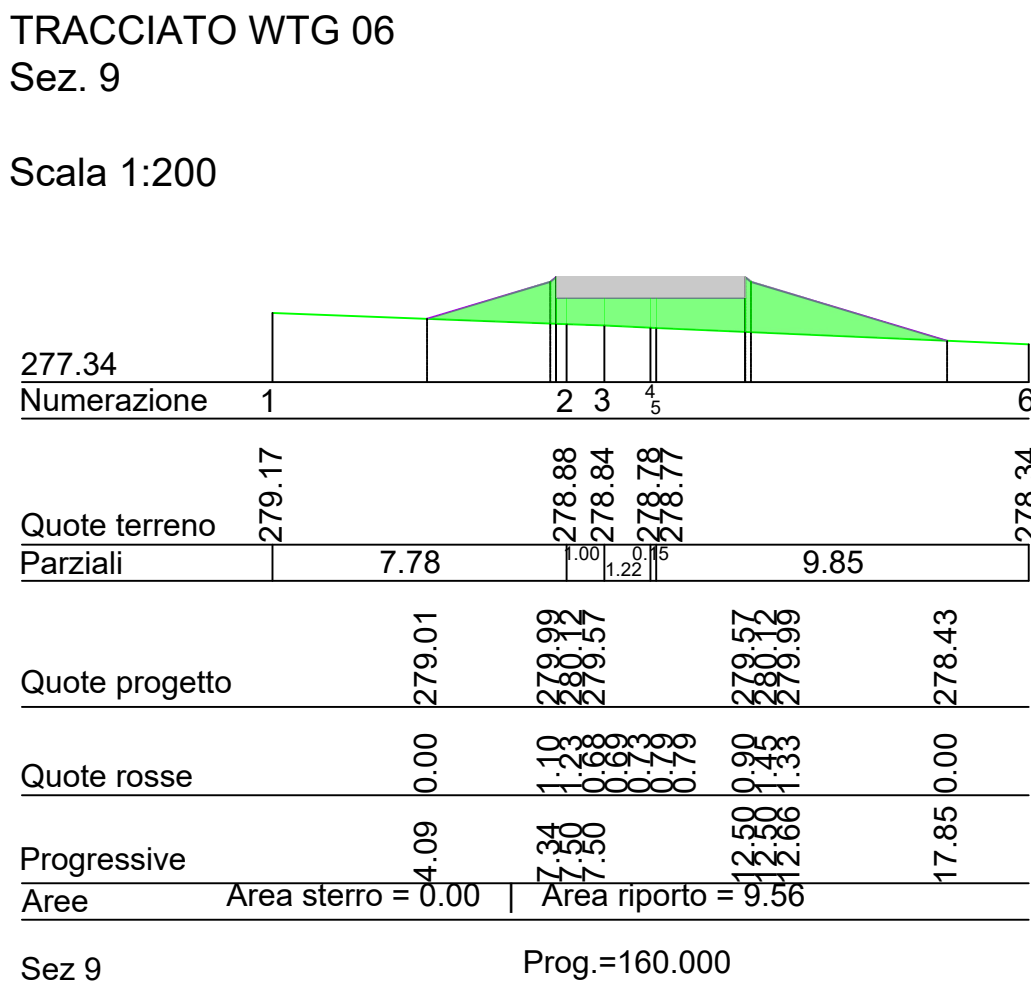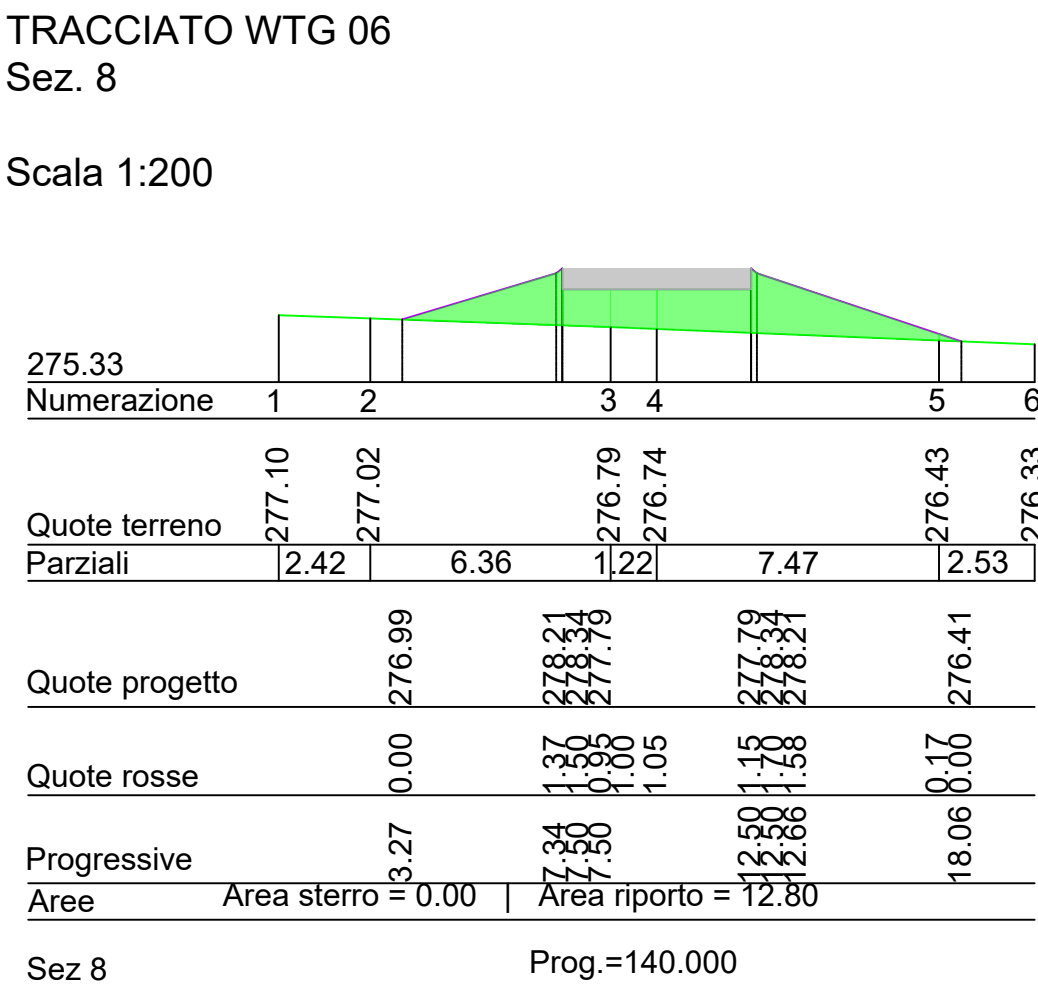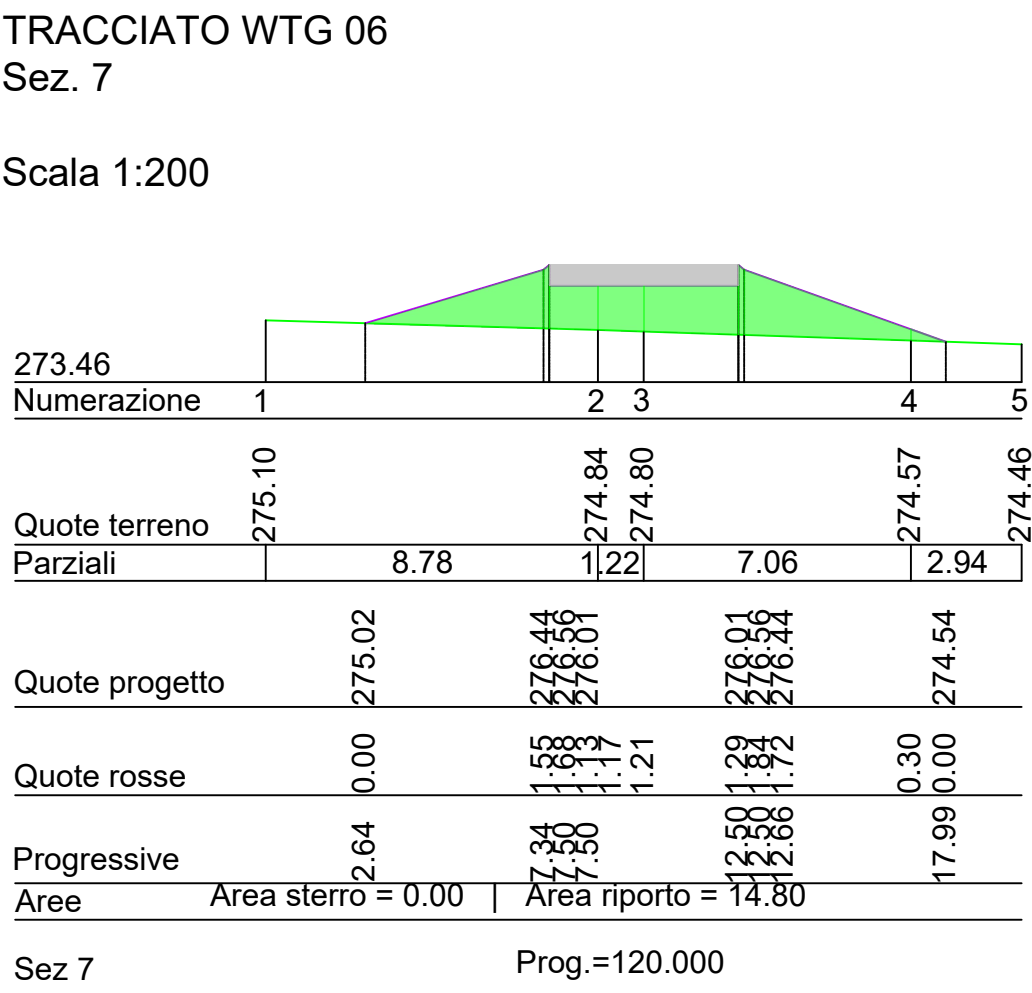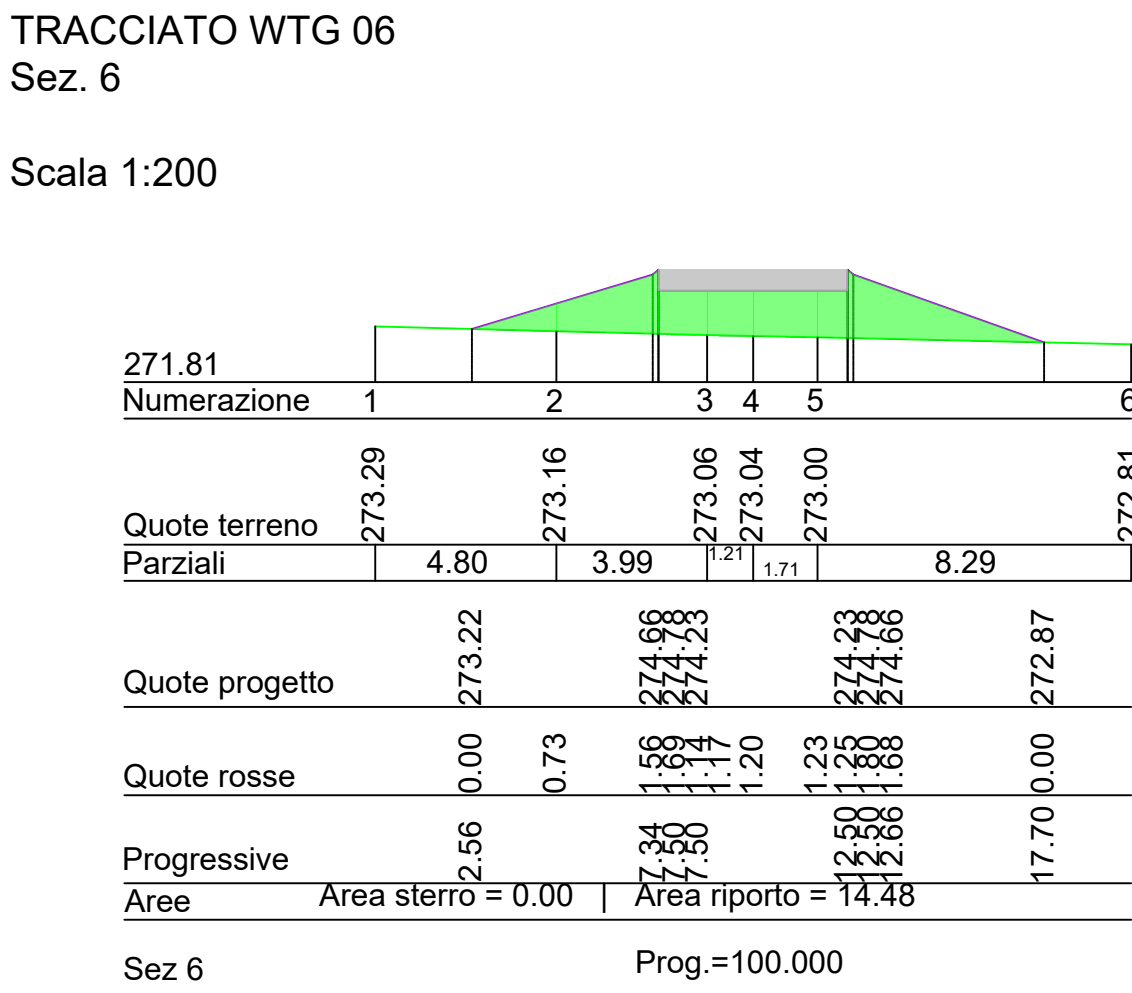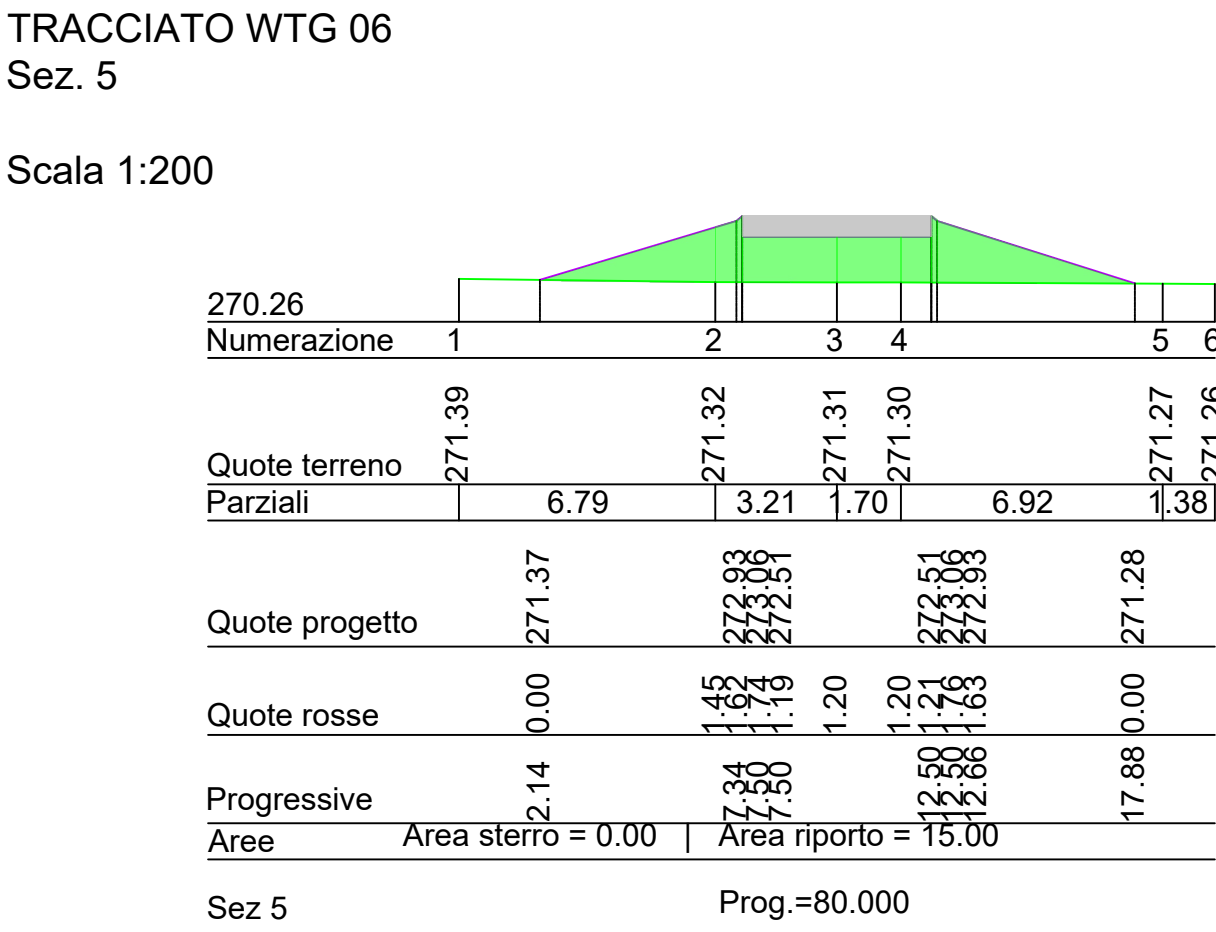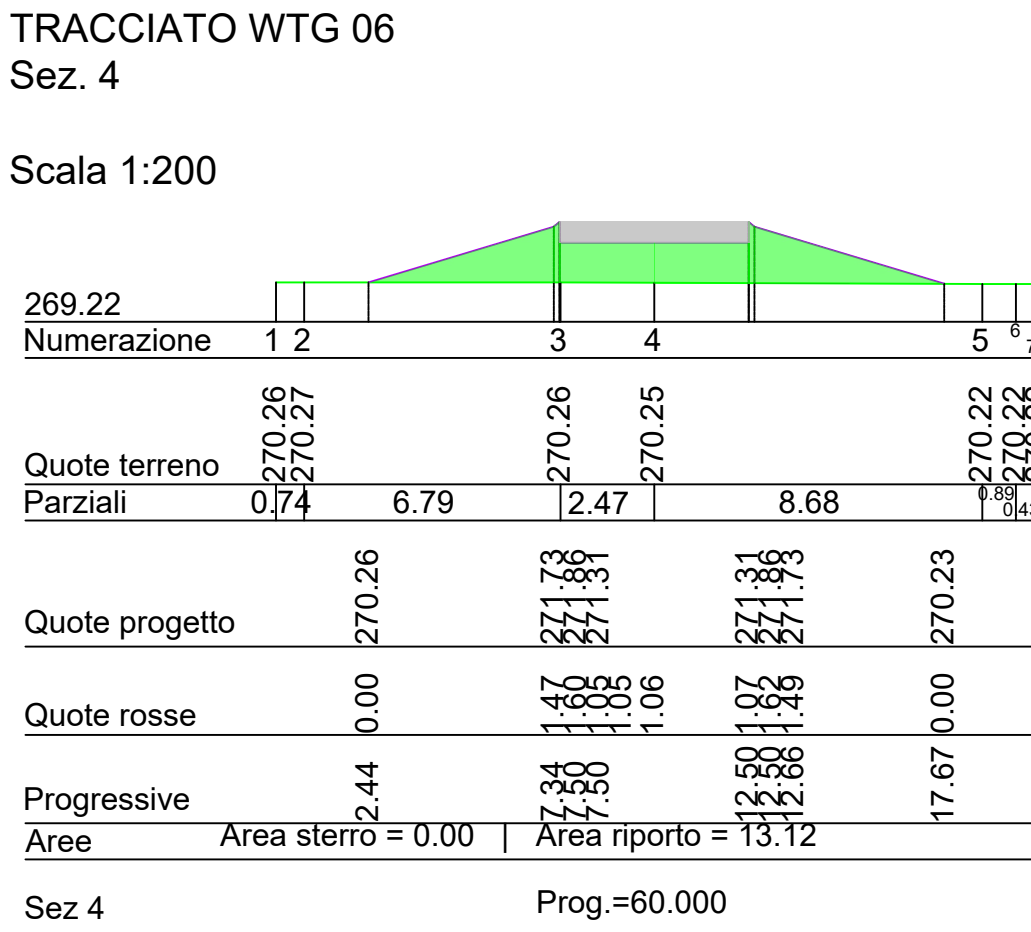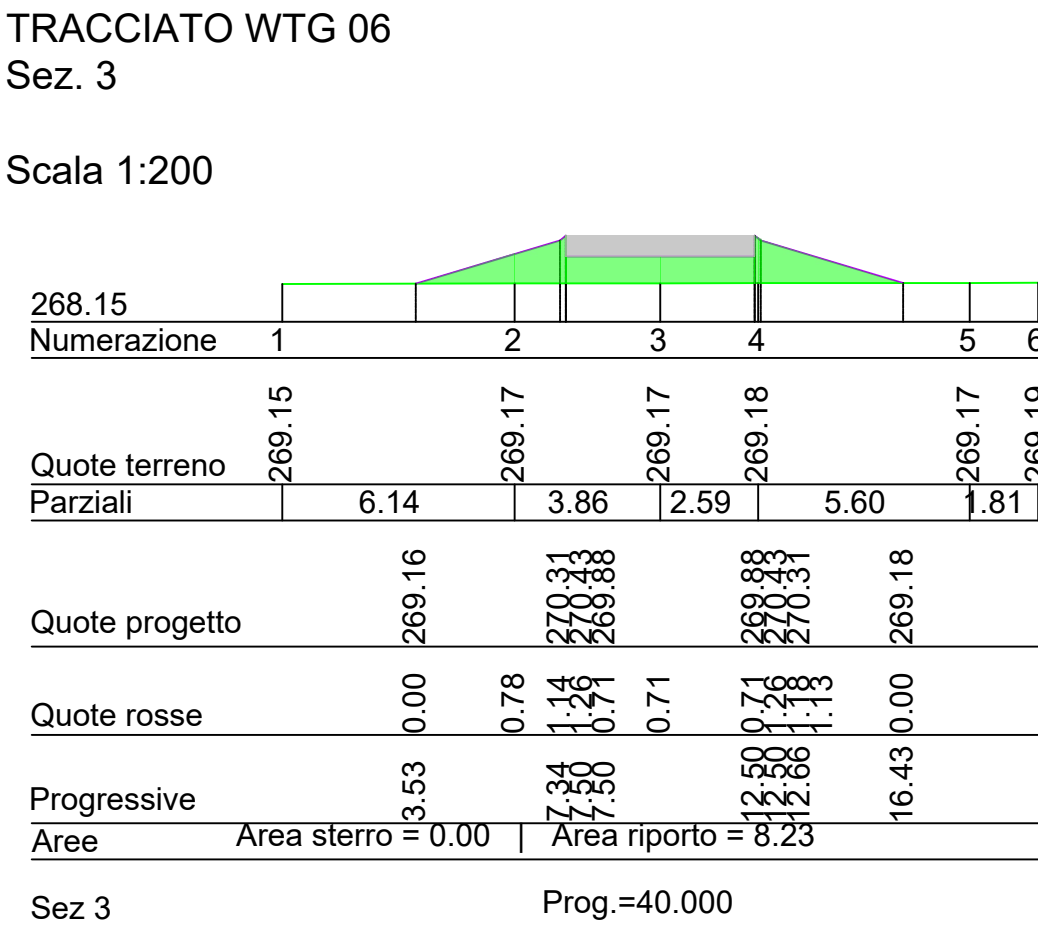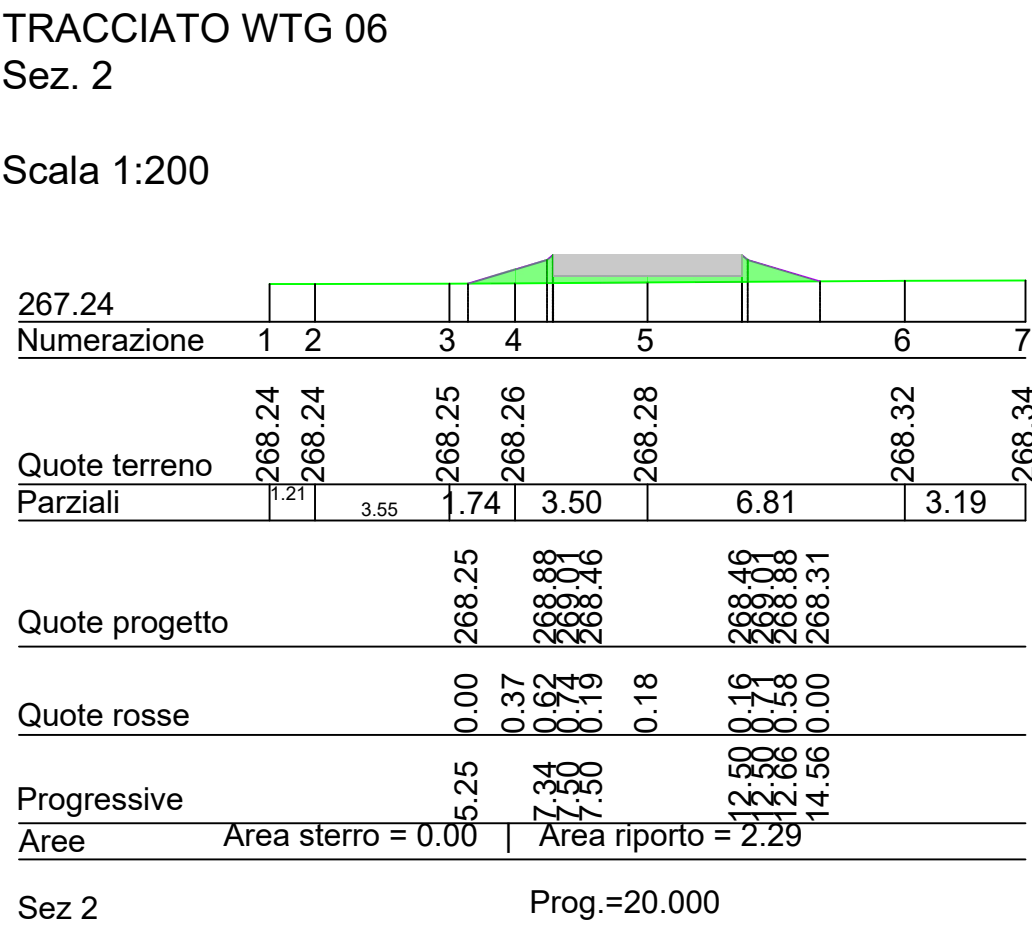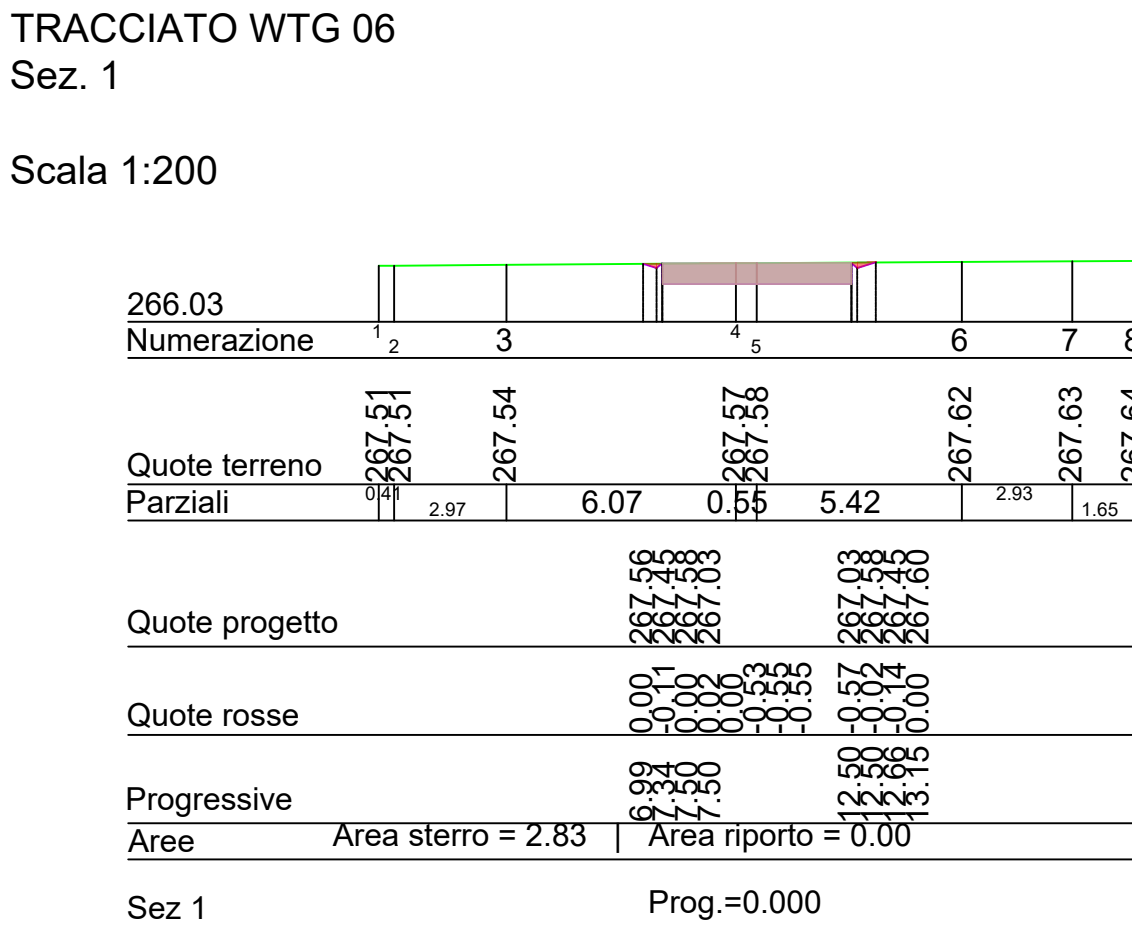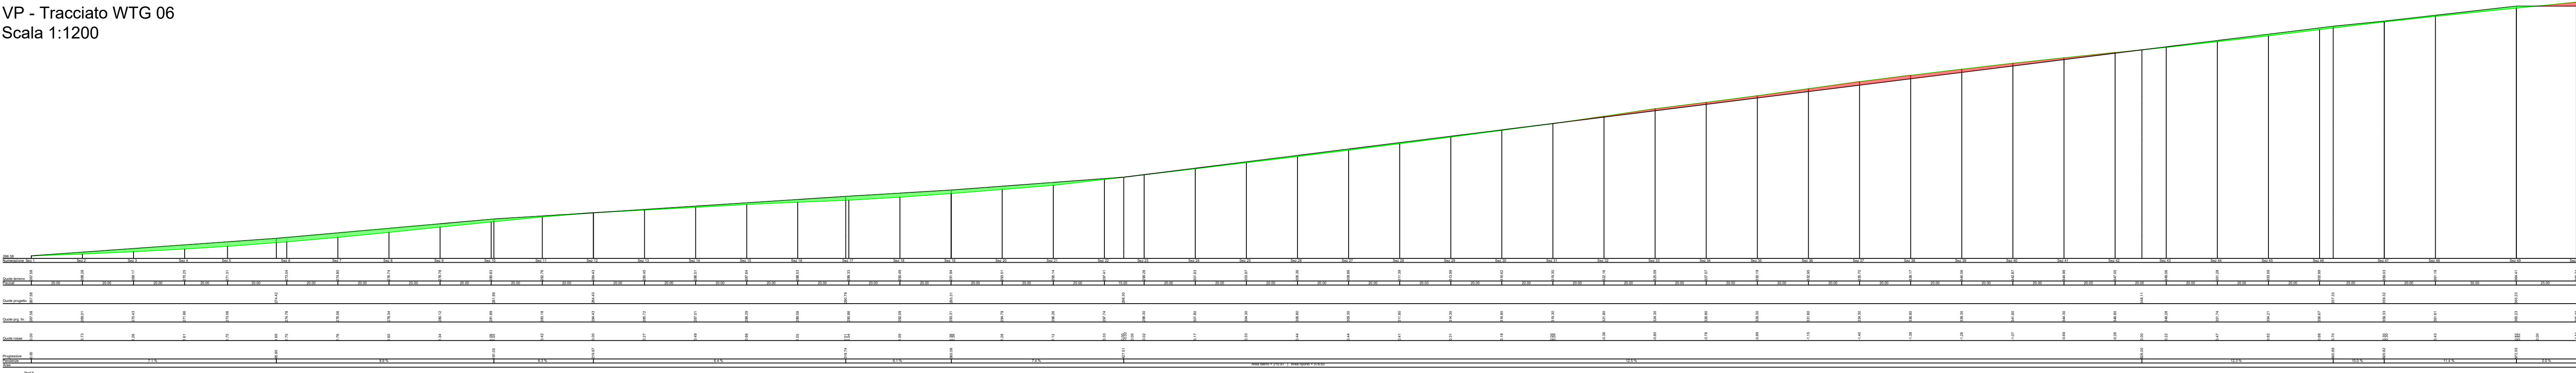



COMUNE DI DELICETO
PROVINCIA DI FOGGIA

Progetto per la costruzione di un impianto di produzione di energia elettrica da fonte eolica costituita da 8 aerogeneratori con potenza complessiva di 48 MW, sistema di accumulo di 25 MW e opere di connessione alla RTN, sito nel Comune di Deliceto (FG) in località "Viticone - Le Gattarole".

PROGETTO DEFINITIVO

COD. ID.				
Livello prog.	Definitiva	N. elaborato	Data	Scala
PD	Definitiva	4.2.9.5.2	02 / 2021	varie

Nome file

REVISIONI					
REV.	DATA	DESCRIZIONE	ESEGUITO	VERIFICATO	APPROVATO
00	FEBBRAIO 2021	PRIMA EMISSIONE		FS	FS

COMMITTENTE:



SINERGIA EWR2 SRL
Centro Direzionale snc, Is. G1
80143 Napoli (NA), Italia
email: ing.scia@gmail.com
tel: +39 338905174

PROGETTAZIONE:

ING. FULVIO SCIA
Centro Direzionale snc, Is. G1
80143 Napoli (NA), Italia
email: ing.scia@gmail.com
tel: +39 338905174

Scala 1:200



Scala 1:200



Scala 1:200



Scala 1:200



Scala 1:200



Scala 1:200



Scala 1:200



Scala 1:200



Scala 1:200



Scala 1:200



Scala 1:200




Scala 1:200




 COMUNE DI DELICETO PROVINCIA DI FOGGIA																												
Progetto per la costruzione di un impianto di produzione di energia elettrica da fonte eolica costituita da 8 aerogeneratori con potenza complessiva di 48 MW, sistema di accumulo di 25 MW e opere di connessione alla RTN, sito nel Comune di Deliceto (FG) in località "Viticone - Le Gattarole".																												
PROGETTO DEFINITIVO																												
Planimetria stradale e sezioni stradali per singolo WTG_11/17																												
<table><tr><td>COD. ID.</td><td colspan="3"></td><td></td></tr><tr><td>Livello prog.</td><td colspan="2">Tipo documentazione</td><td>N. elaborato</td><td>Data</td><td>Scala</td></tr><tr><td>PD</td><td colspan="2">Definitiva</td><td>4.2.9.5.2</td><td>02 / 2021</td><td>varie</td></tr><tr><td colspan="5">Nome file</td></tr></table>					COD. ID.					Livello prog.	Tipo documentazione		N. elaborato	Data	Scala	PD	Definitiva		4.2.9.5.2	02 / 2021	varie	Nome file						
COD. ID.																												
Livello prog.	Tipo documentazione		N. elaborato	Data	Scala																							
PD	Definitiva		4.2.9.5.2	02 / 2021	varie																							
Nome file																												
REVISIONI <table><tr><td>REV.</td><td>DATA</td><td>DESCRIZIONE</td><td>ESEGUITO</td><td>VERIFICATO</td><td>APPROVATO</td></tr><tr><td>00</td><td>FEBBRAIO 2021</td><td>PRIMA EMISSIONE</td><td></td><td>FS</td><td>FS</td></tr><tr><td></td><td></td><td></td><td></td><td></td><td></td></tr><tr><td></td><td></td><td></td><td></td><td></td><td></td></tr></table>					REV.	DATA	DESCRIZIONE	ESEGUITO	VERIFICATO	APPROVATO	00	FEBBRAIO 2021	PRIMA EMISSIONE		FS	FS												
REV.	DATA	DESCRIZIONE	ESEGUITO	VERIFICATO	APPROVATO																							
00	FEBBRAIO 2021	PRIMA EMISSIONE		FS	FS																							
COMMITTENTE:  SINERGIA Energy Green Power SINERGIA EWR2 SRL Centro direzionale snc, Is. G1 80143 Napoli (NA), Italia P.IVA 09608101219																												
PROGETTAZIONE: ING. FULVIO SCIA Centro Direzionale snc, Is. G1 80143 Napoli (NA), Italia email: ing.scia@gmail.com tel: +39 3389055174																												


Scala 1:200

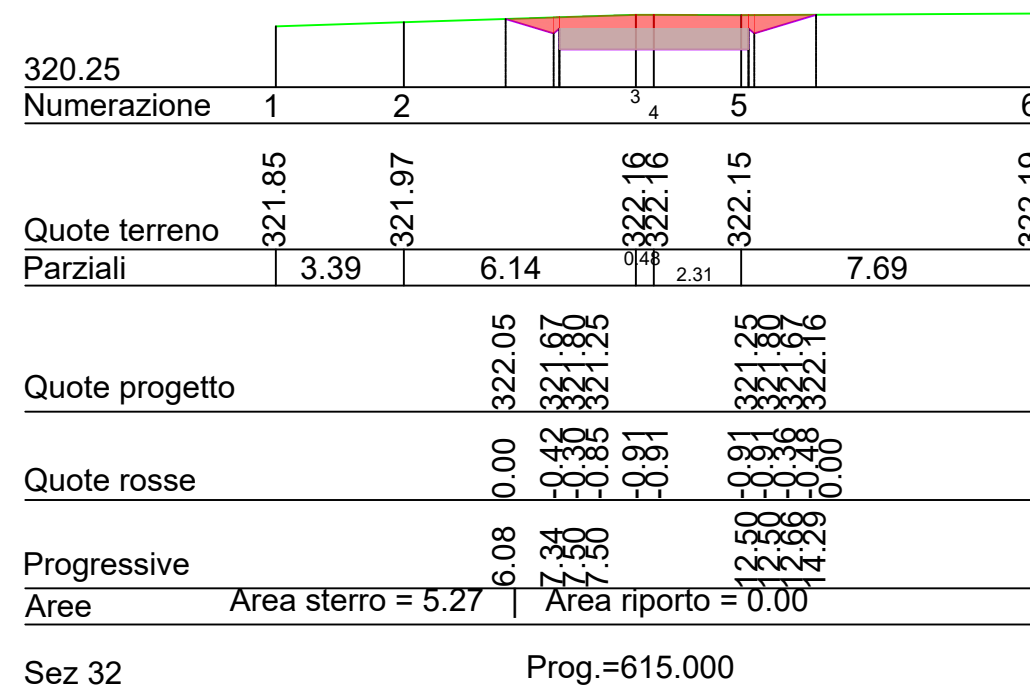


Scala 1:200

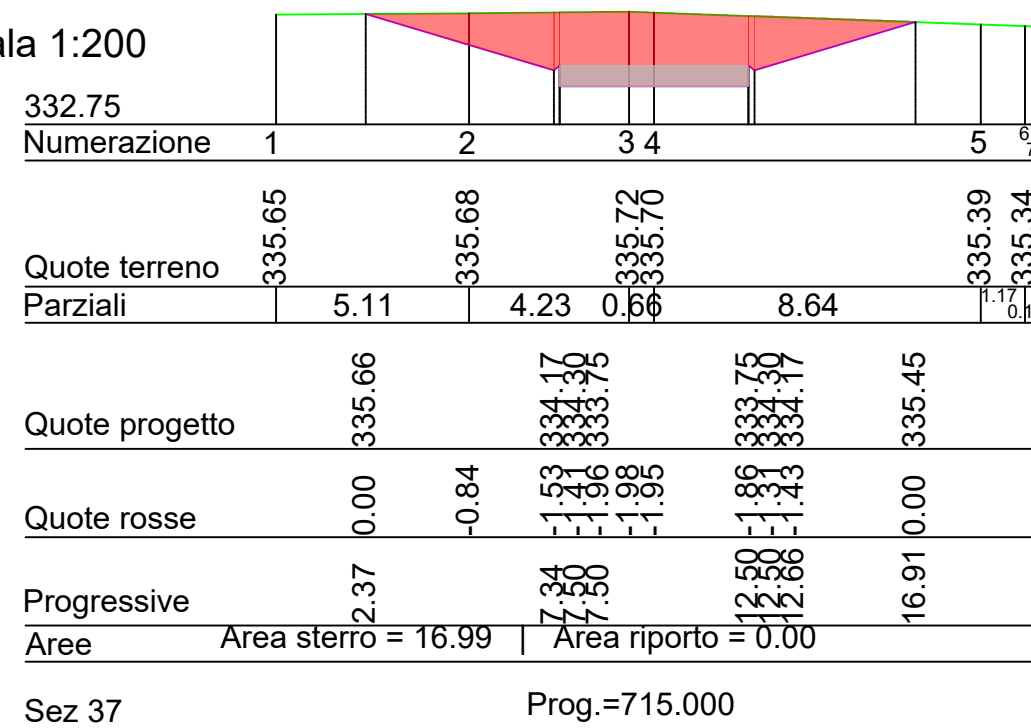


Scala 1:200

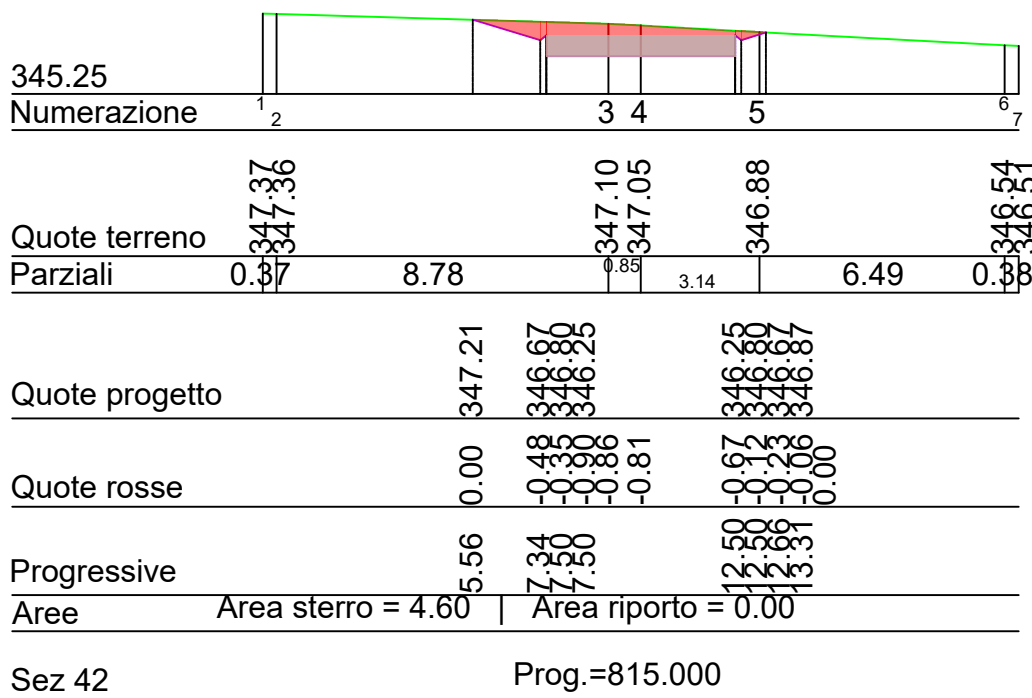


Scala 1:200

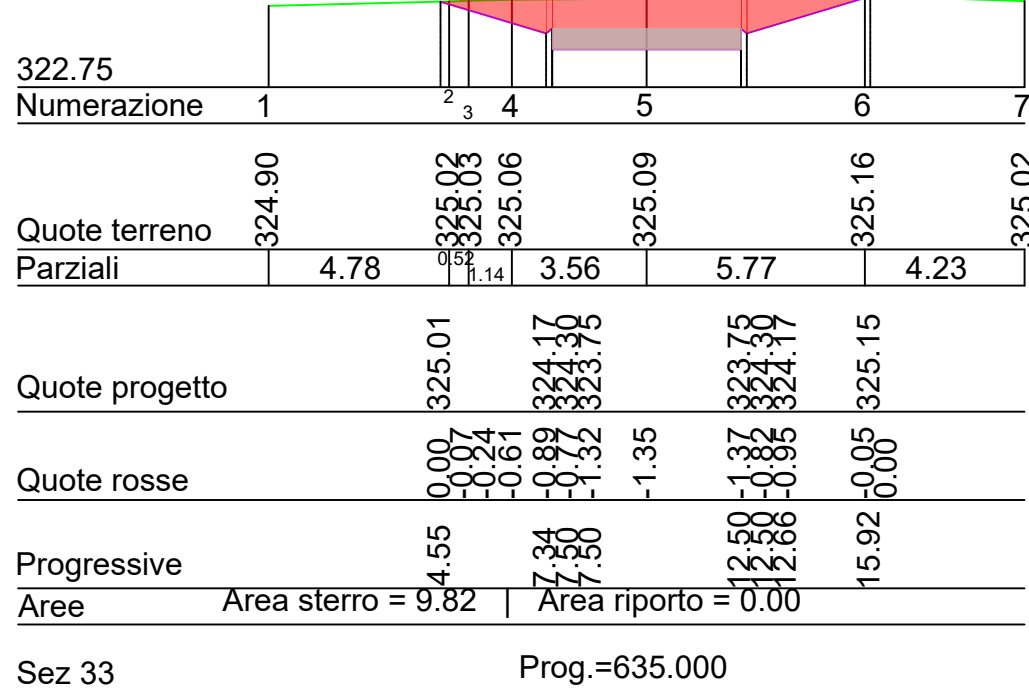


Scala 1:200

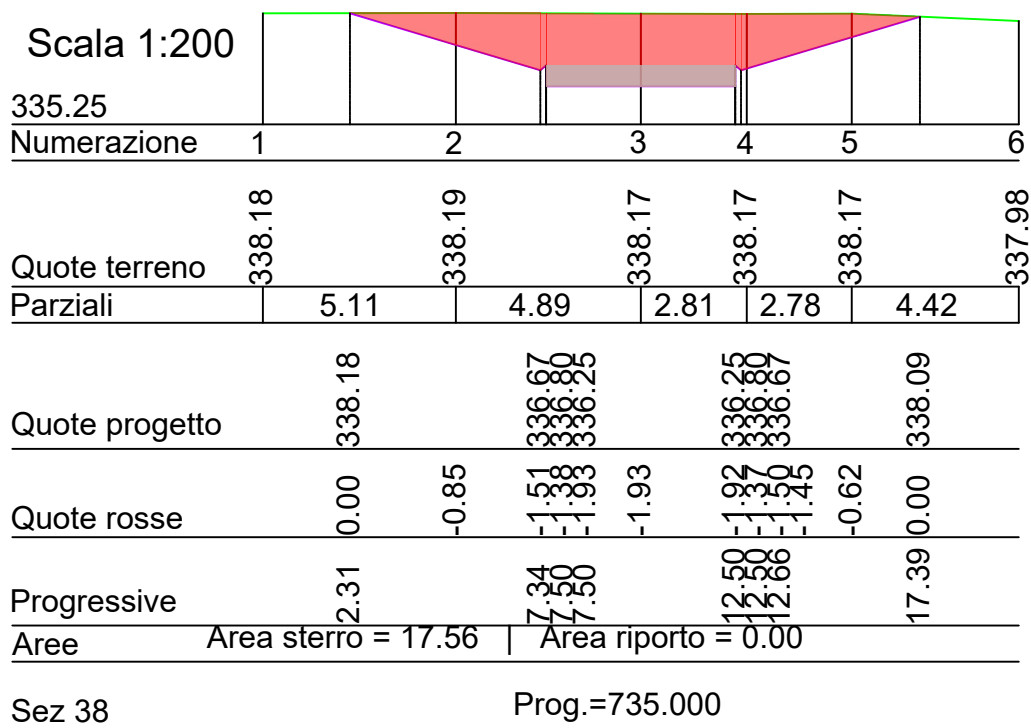


Scala 1:200

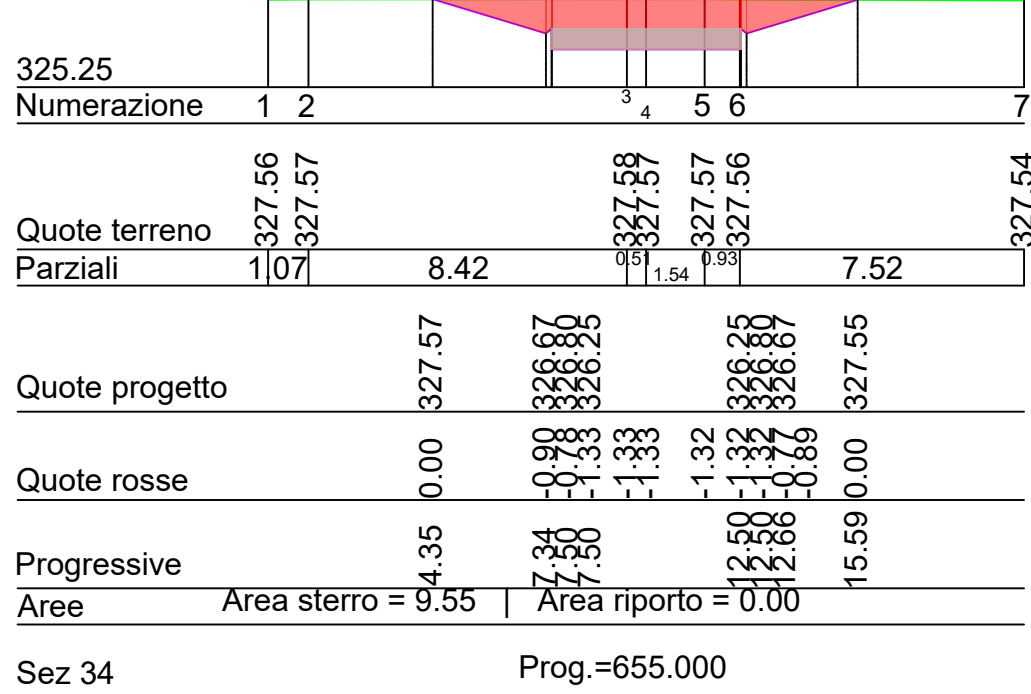


Scala 1:200

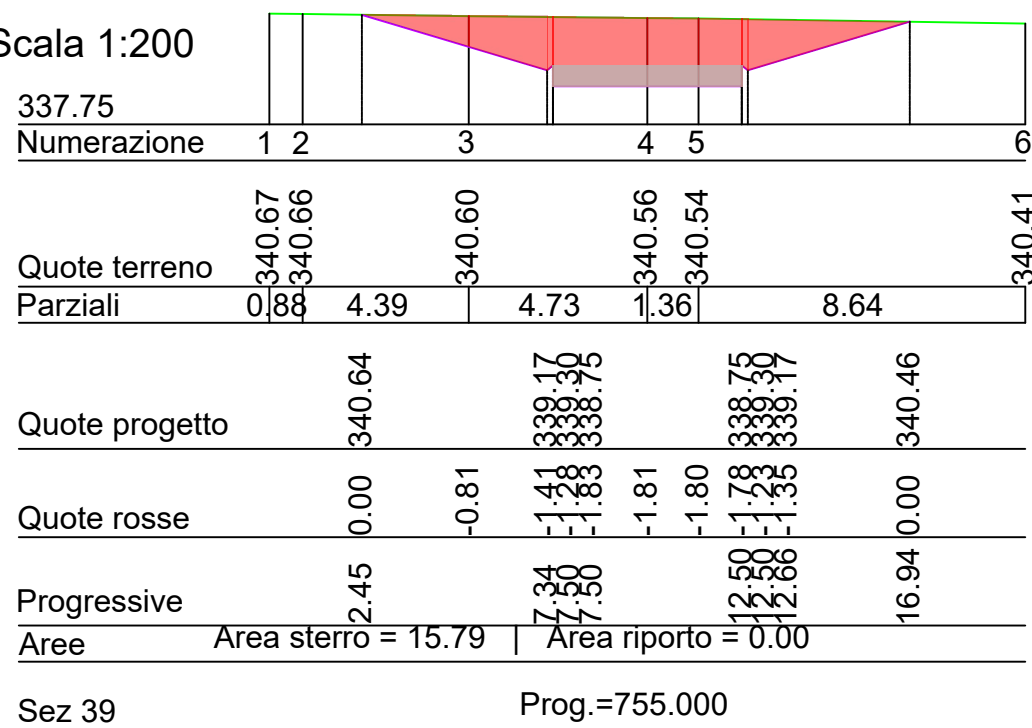


Scala 1:200

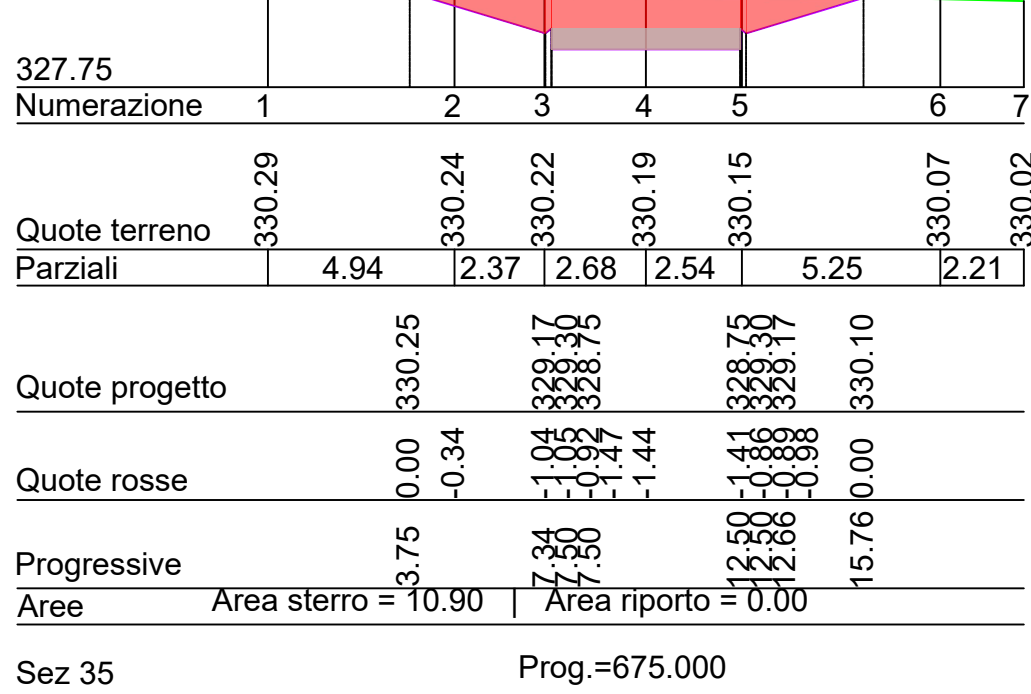


Scala 1:200

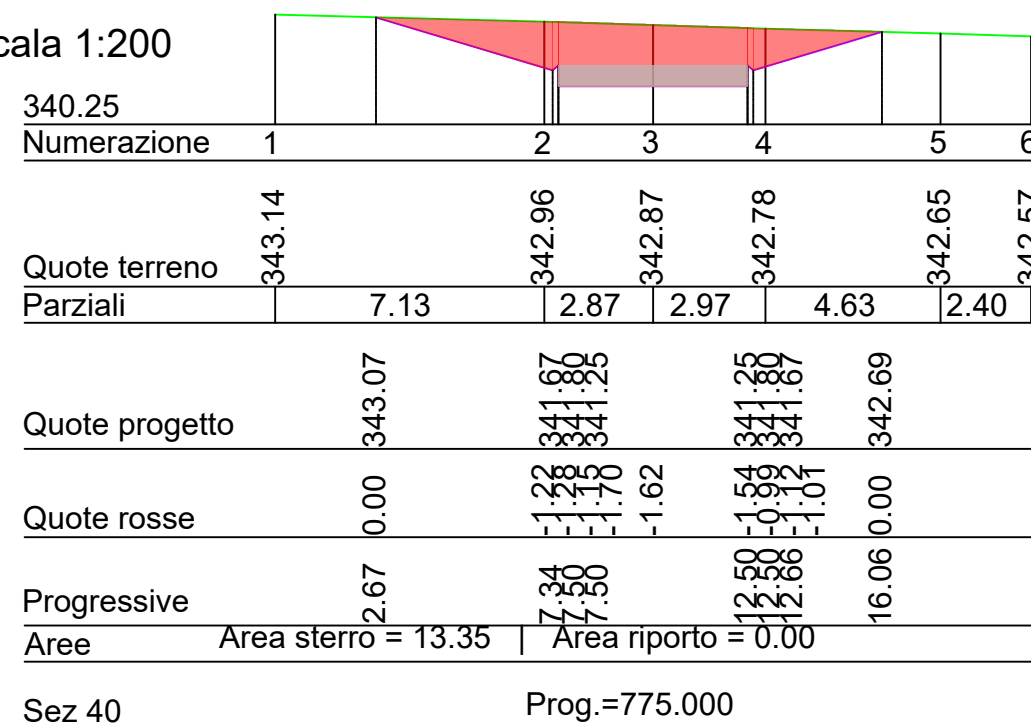


Scala 1:200

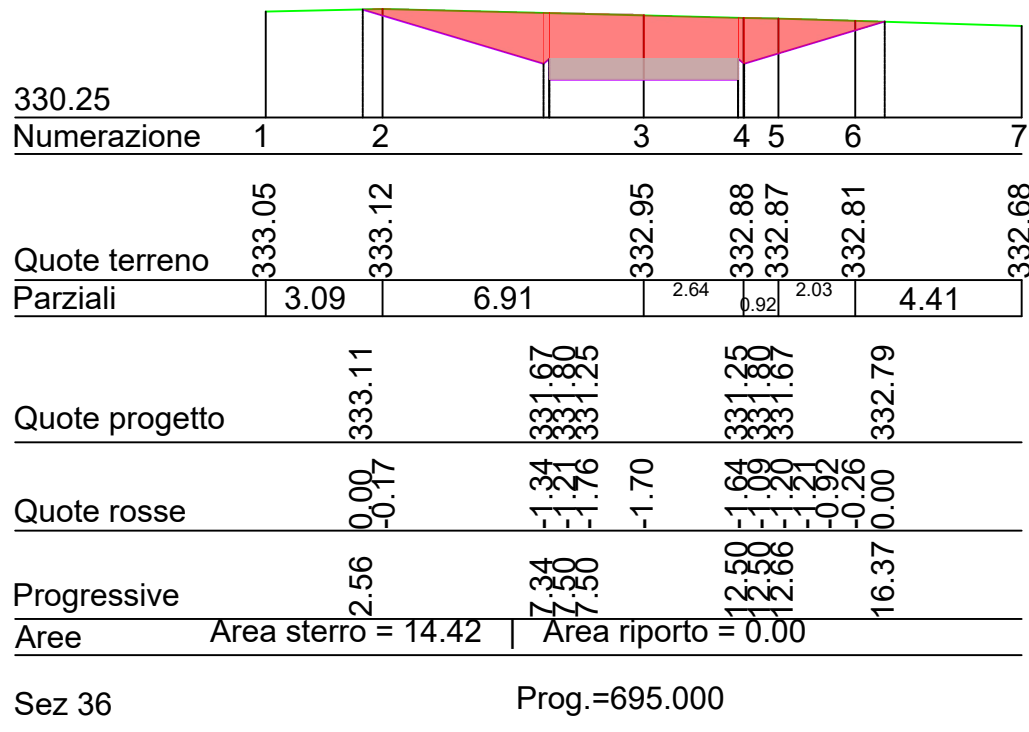

Scala 1:200

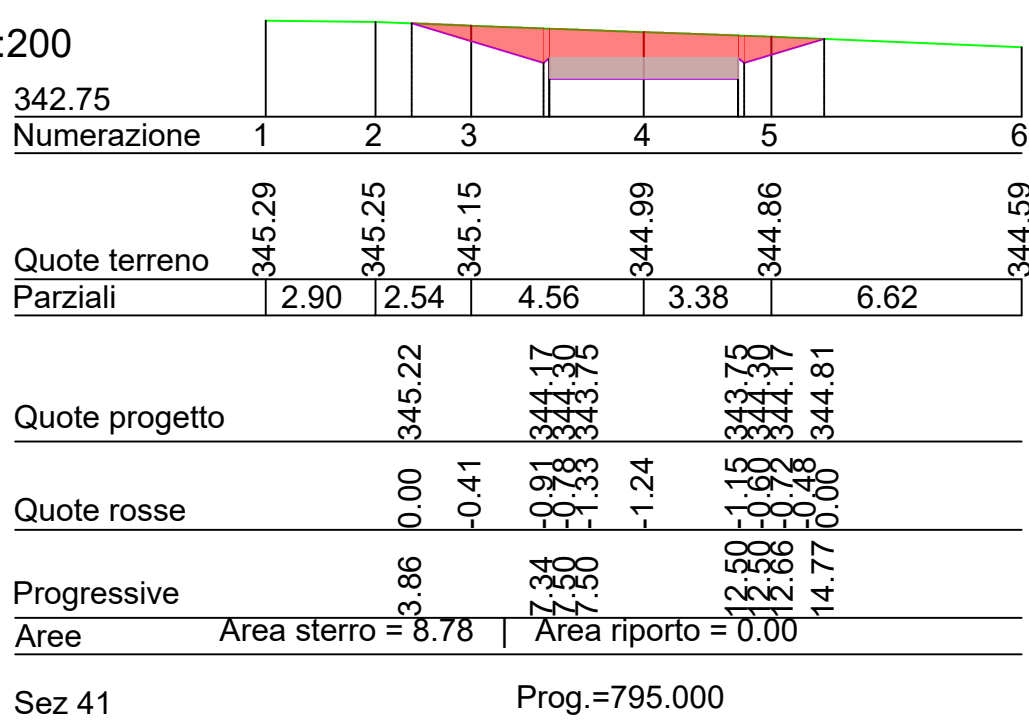

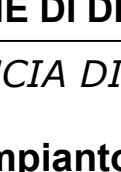

COMUNE DI DELICETO

PROVINCIA DI FOGGIA

Progetto per la costruzione di un impianto di produzione di energia elettrica da fonte eolica costituita da 8 aerogeneratori con potenza complessiva di 48 MW, sistema di accumulo di 25 MW e opere di connessione alla RTN, sito nel Comune di Deliceto (FG) in località "Viticone - Le Gattarole".

PROGETTO DEFINITIVO

Planimetria stradale e sezioni stradali per singolo WTG_12/17

COD. ID.				
Livello prog.	Tipo documentazione	N. elaborato	Data	Scala
PD	Definitiva	4.2.9.5.2	02 / 2021	varie
Nome file				

REVISIONI

REV.	DATA	DESCRIZIONE	ESEGUITO	VERIFICATO	APPROVATO
00	FEBBRAIO 2021	PRIMA EMISSIONE		FS	FS

COMMITTENTE:



SINERGIA

Energy Green Power

SINERGIA EWR2 SRL


Centro direzionale snc. ls. G1
80143 Napoli (NA), Italia
P.IVA 09608101219

PROGETTAZIONE:


ING. FULVIO SCIA

Centro Direzionale snc. ls. G1
80143 Napoli (NA), Italia
email: ing.scia@gmail.com
tel. +39 3389055174


Scala 1:200

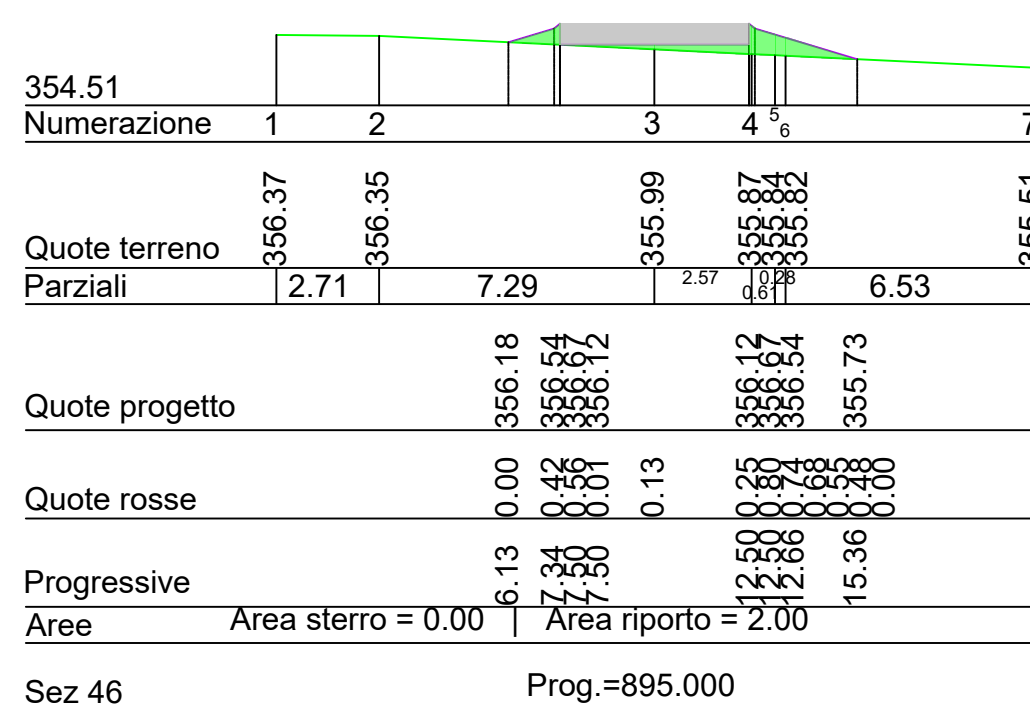


Scala 1:200

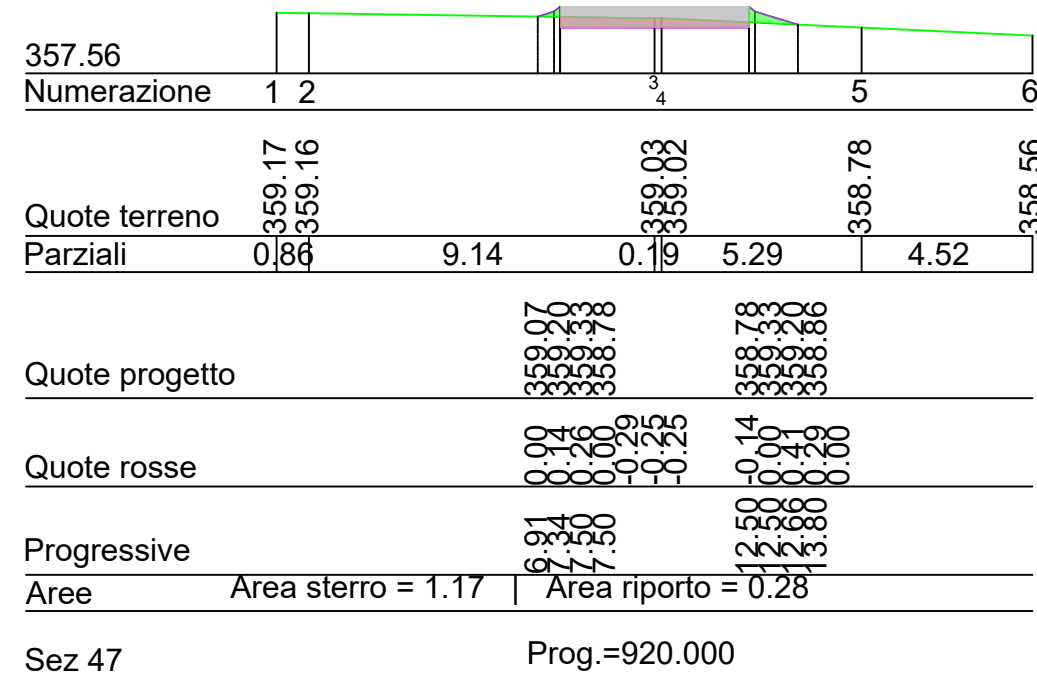


Scala 1:200

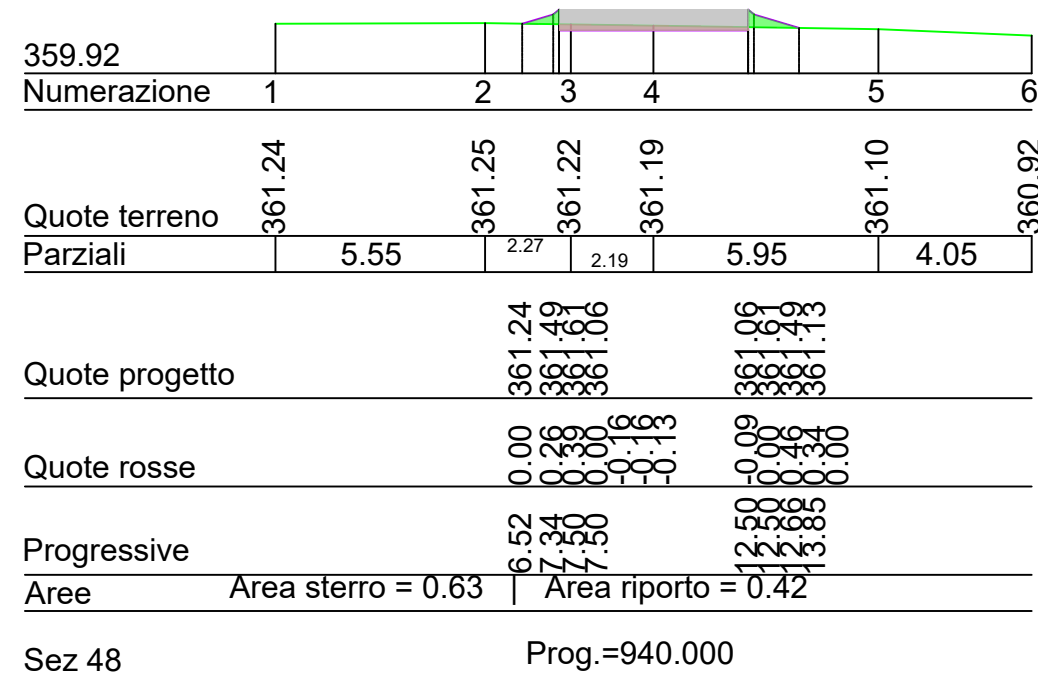


Scala 1:200

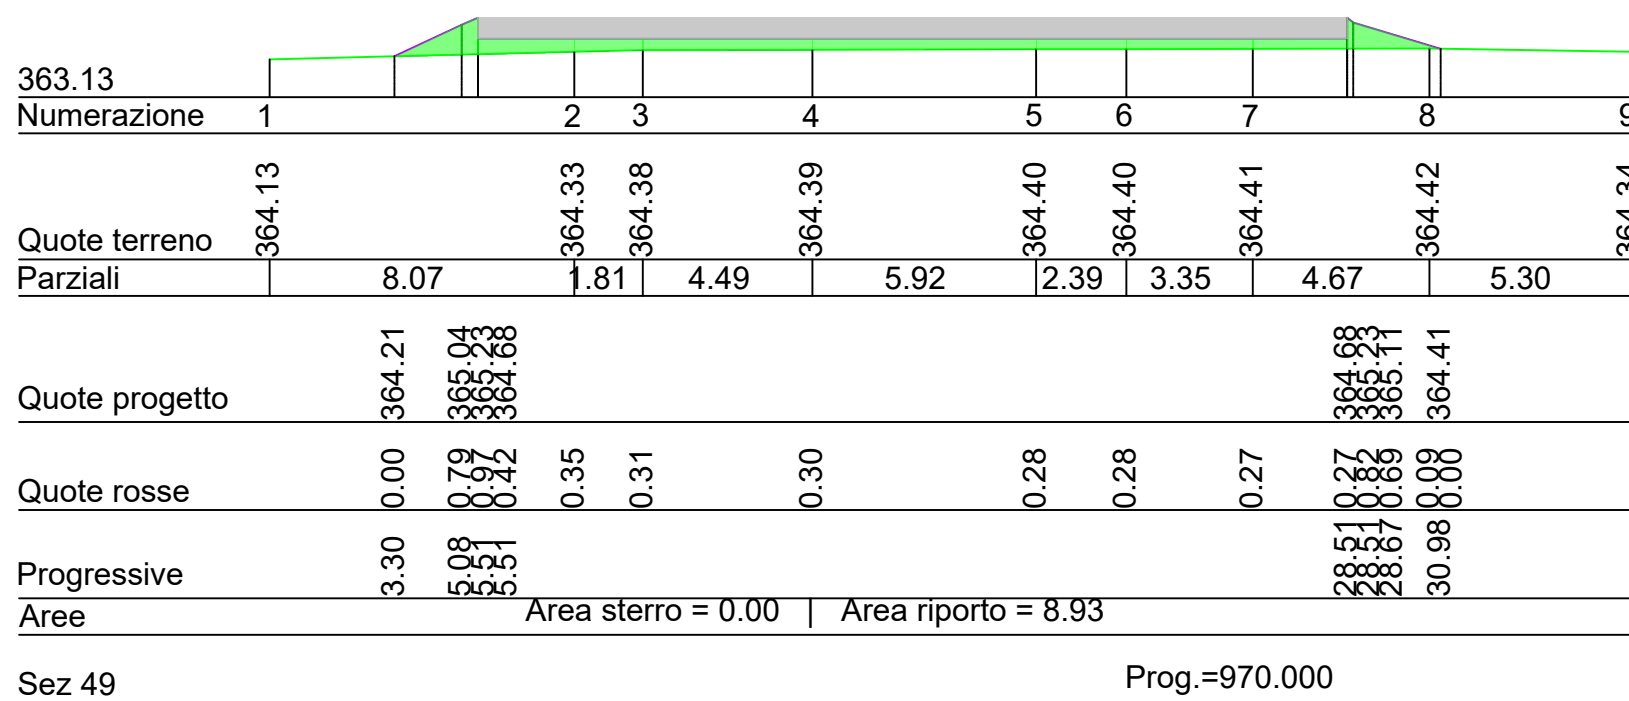

Scala 1:200

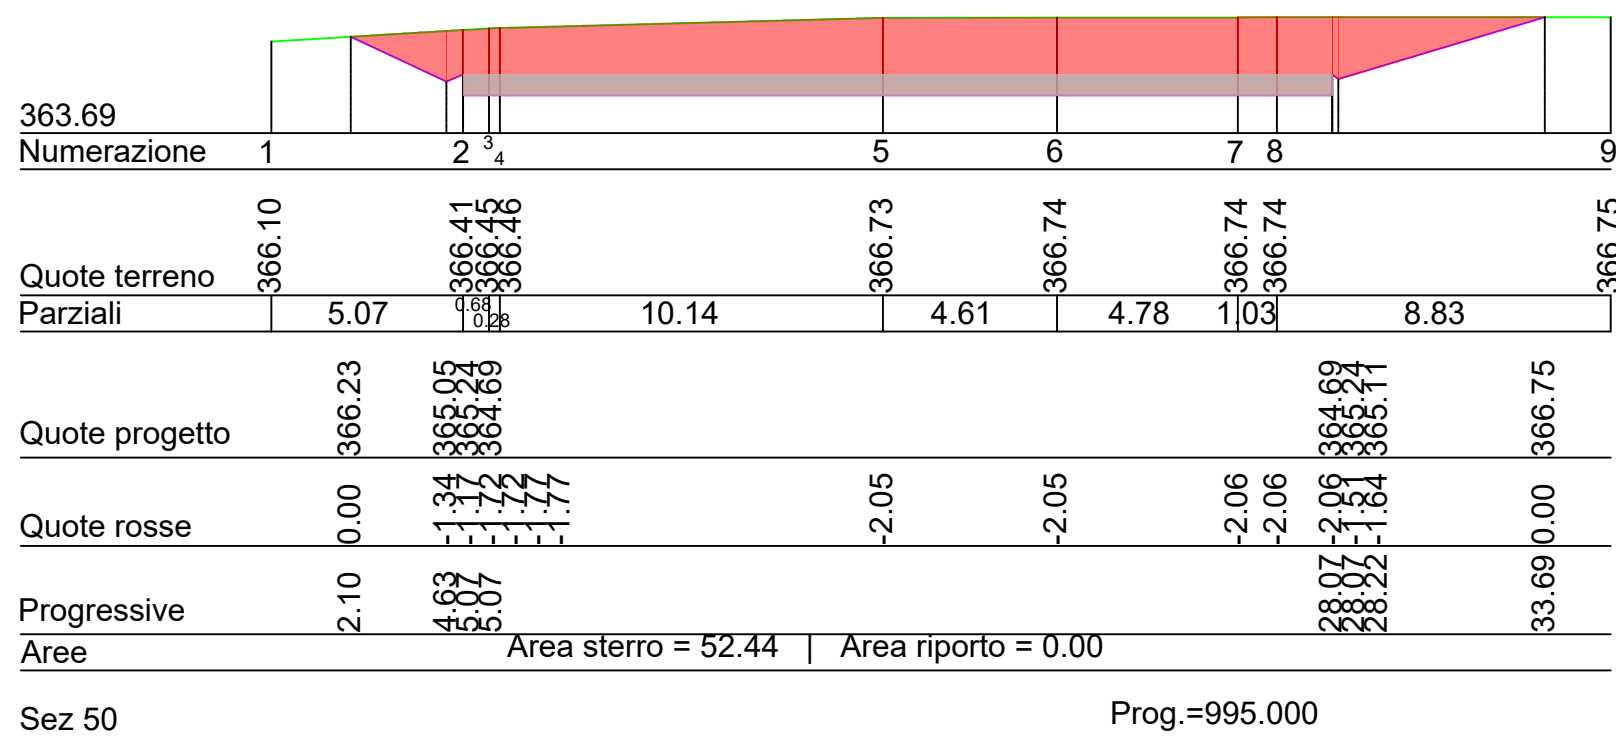


 COMUNE DI DELICETO PROVINCIA DI FOGGIA					
Progetto per la costruzione di un impianto di produzione di energia elettrica da fonte eolica costituita da 8 aerogeneratori con potenza complessiva di 48 MW, sistema di accumulo di 25 MW e opere di connessione alla RTN, sito nel Comune di Deliceto (FG) in località "Viticone - Le Gattarole".					
PROGETTO DEFINITIVO Planimetria stradale e sezioni stradali per singolo WTG_13/17					
COD. ID.					
Livello prog.	Tipo documentazione		N. elaborato	Data	Scala
PD	Definitiva		4.2.9.5.2	02 / 2021	varie
Nome file					
REVISIONI					
REV.	DATA	DESCRIZIONE	ESEGUITO	VERIFICATO	APPROVATO
00	FEBBRAIO 2021	PRIMA EMISSIONE		FS	FS
COMMITTENTE:					
 SINERGIA Energy Green Power		SINERGIA EWR2 SRL Centro Direzionale snc, ls. G1 80143 Napoli (NA), Italia P.IVA 05608101219			
PROGETTAZIONE:					
ING. FULVIO SCIA Centro Direzionale snc, ls. G1 80143 Napoli (NA), Italia email: ing.scia@gmail.com tel. +39 3399055174					

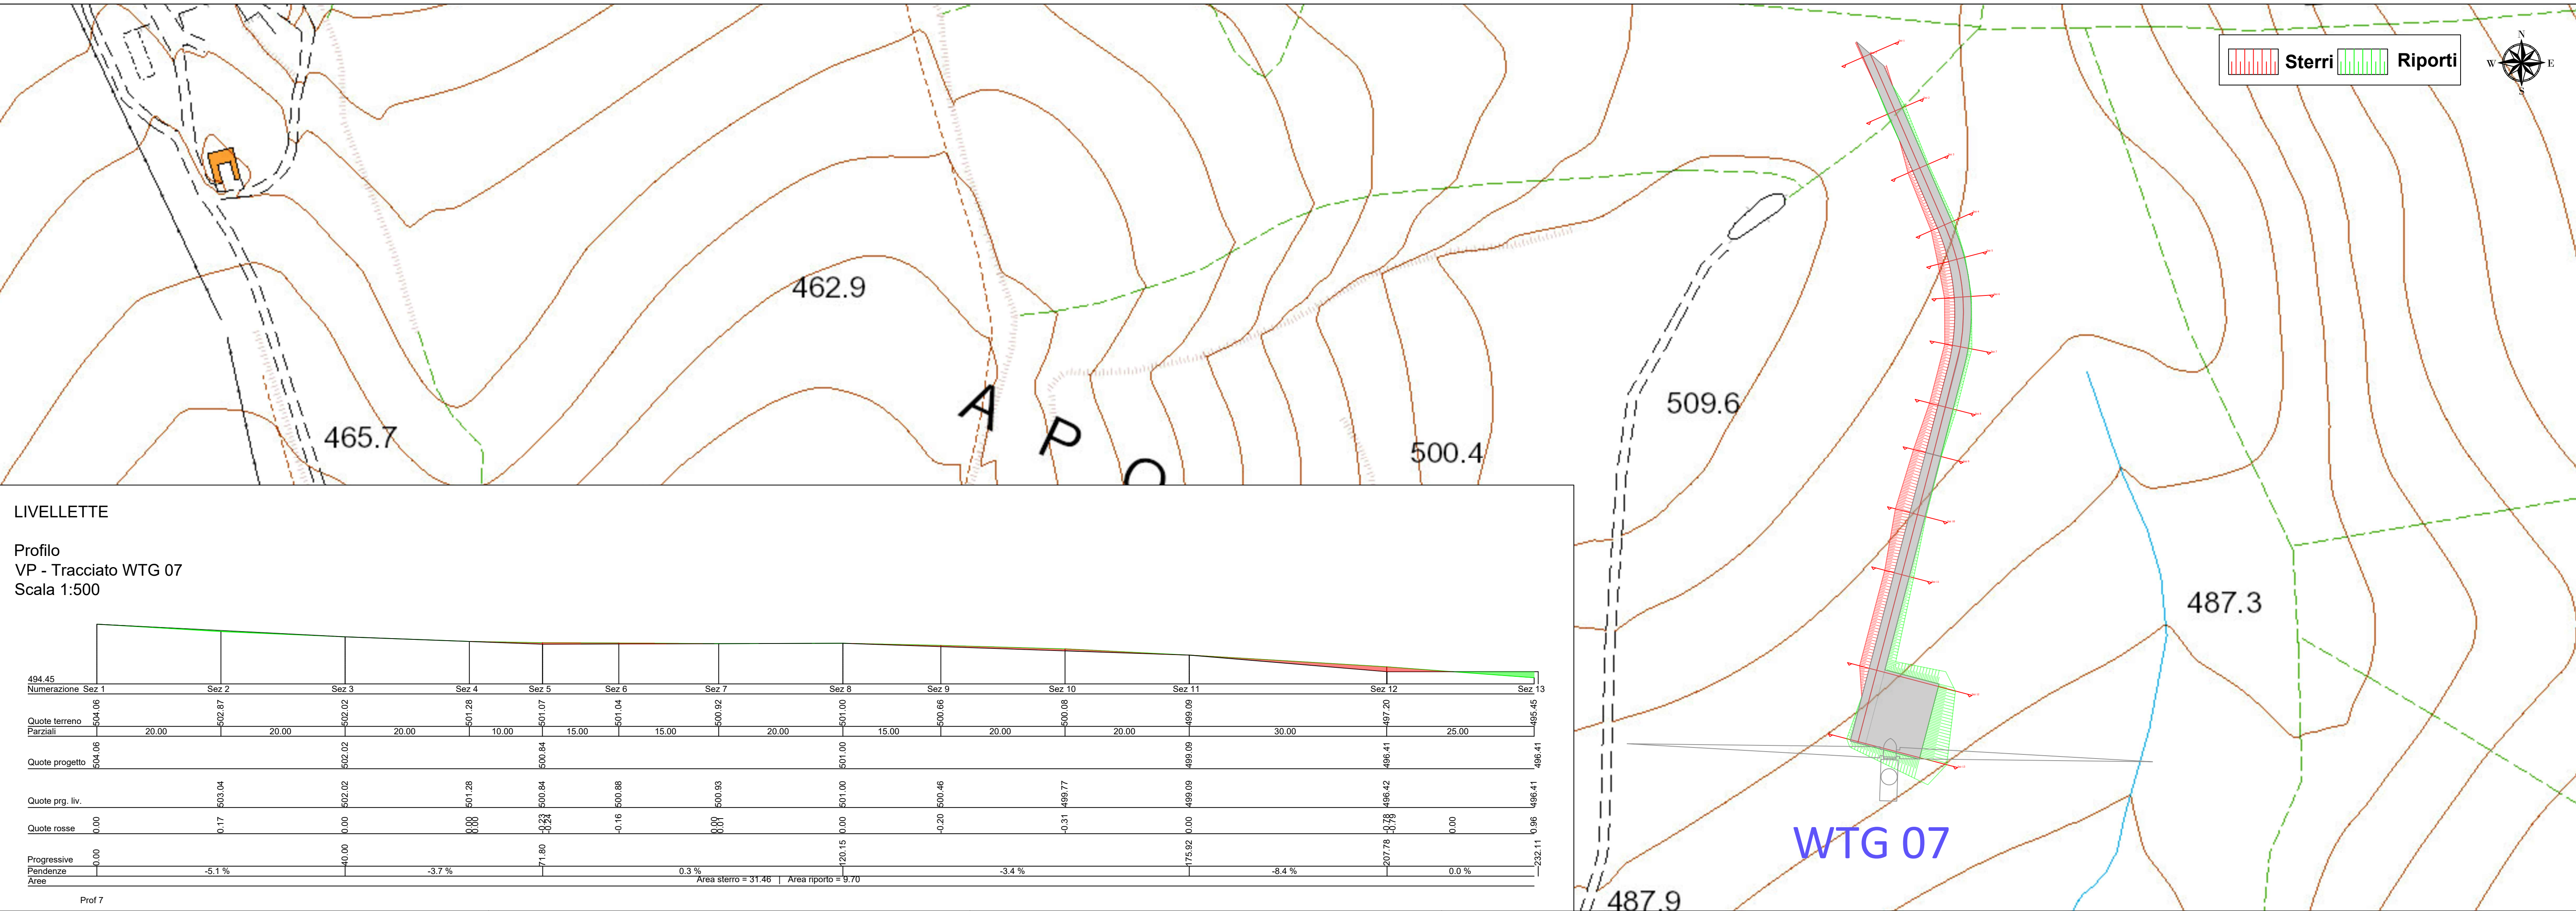


LIVELLETTA

Profilo
VP - Tracciato WTG 07
Scala 1:500

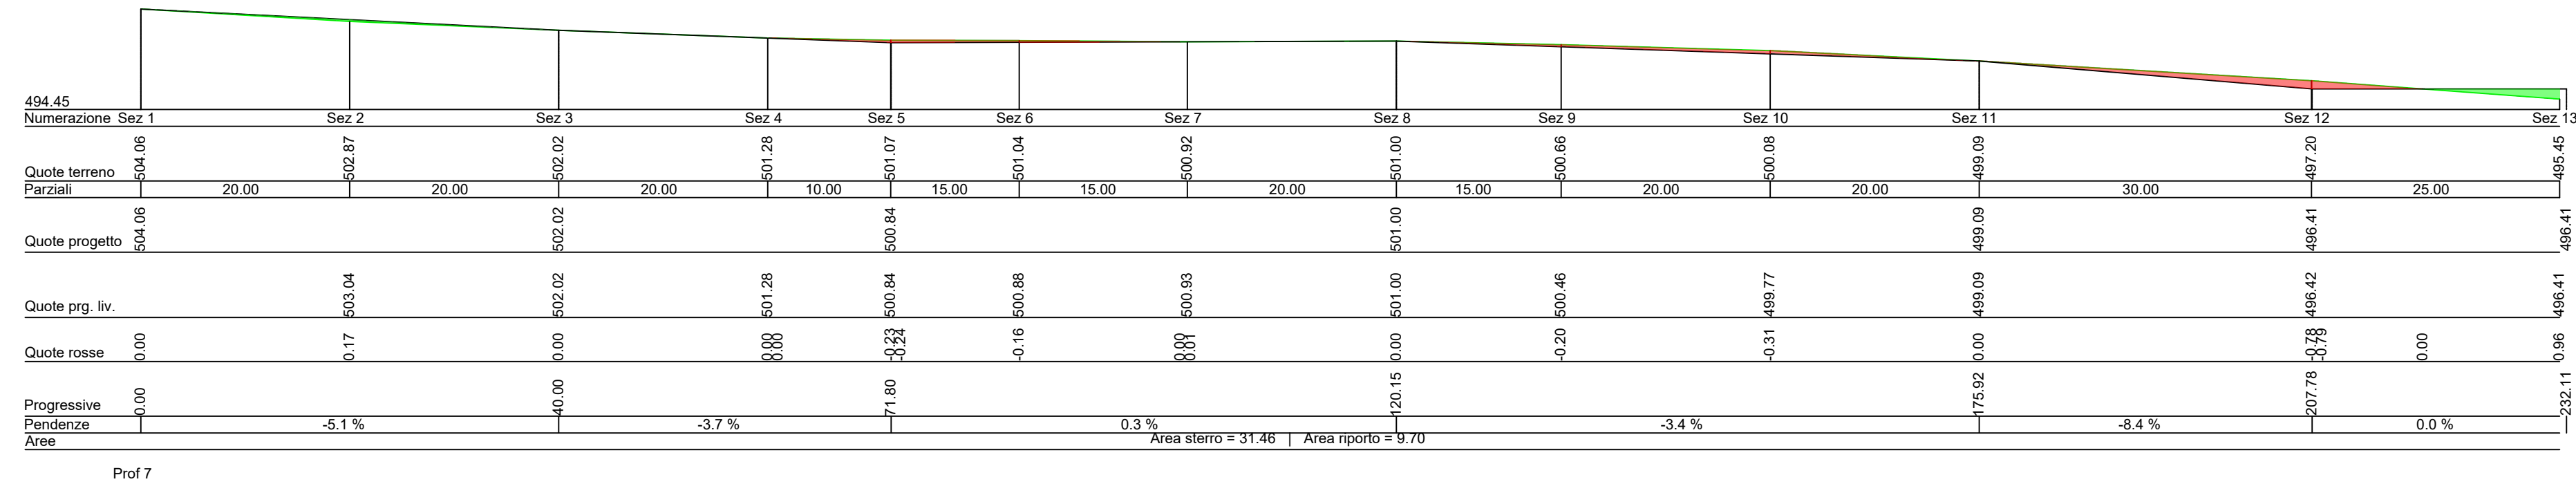


TRACCIATO WTG 07
Sez. 1

Scala 1:200

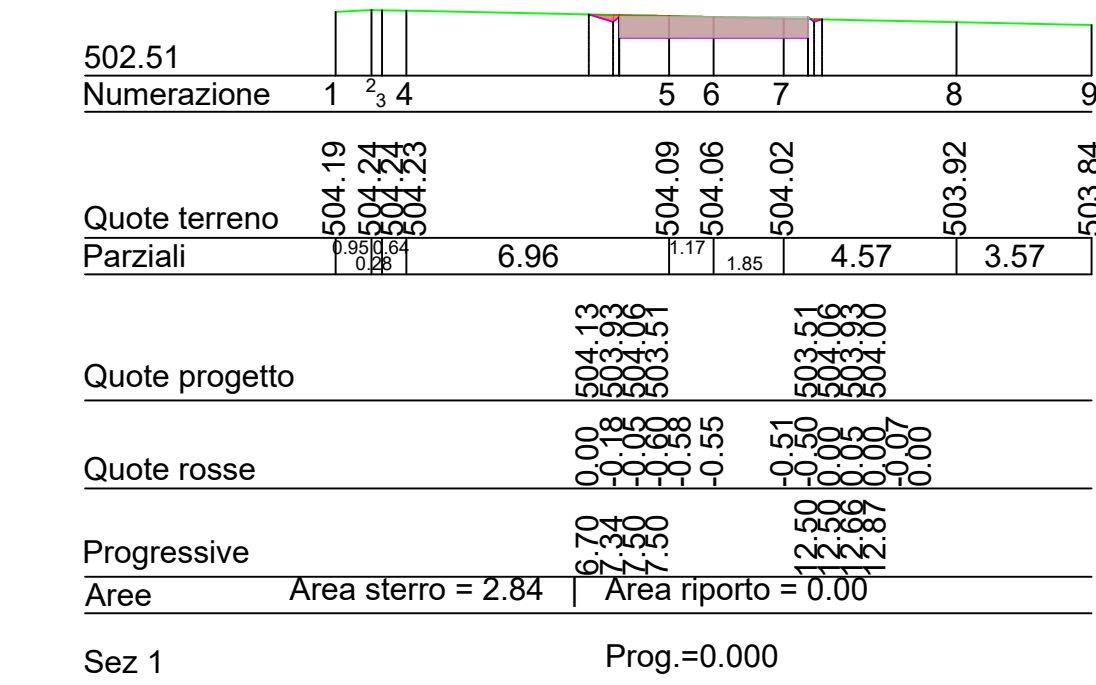


TRACCIATO WTG 07
Sez. 5

Scala 1:200

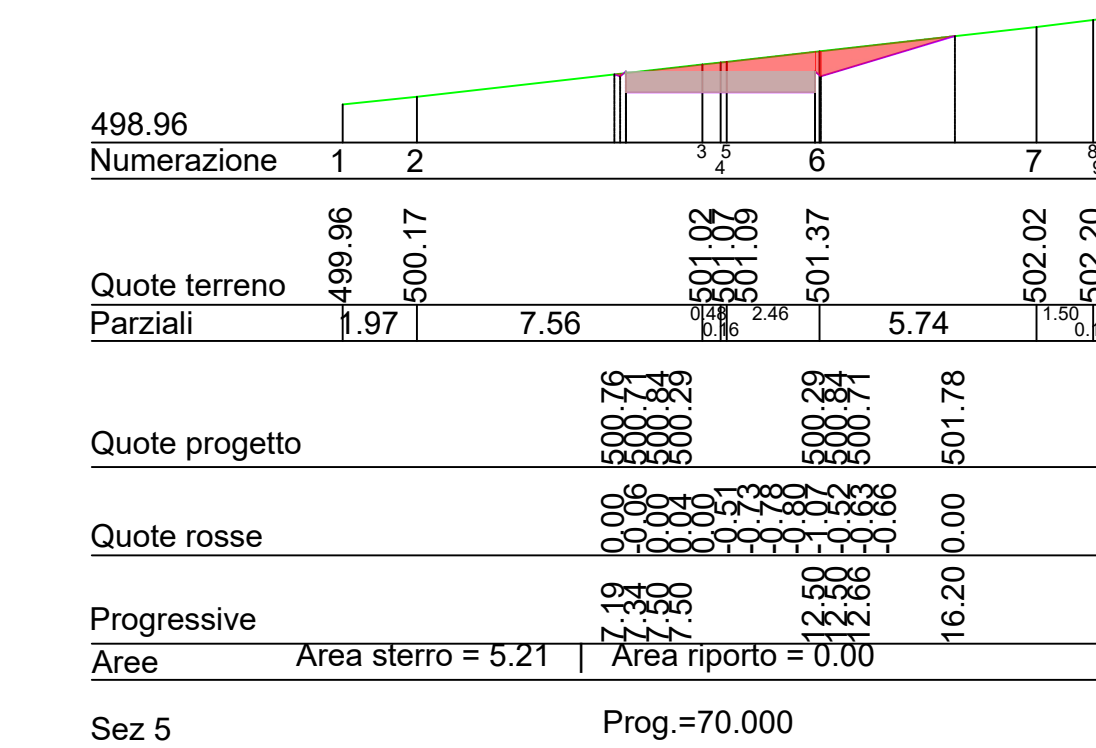


TRACCIATO WTG 07
Sez. 2

Scala 1:200

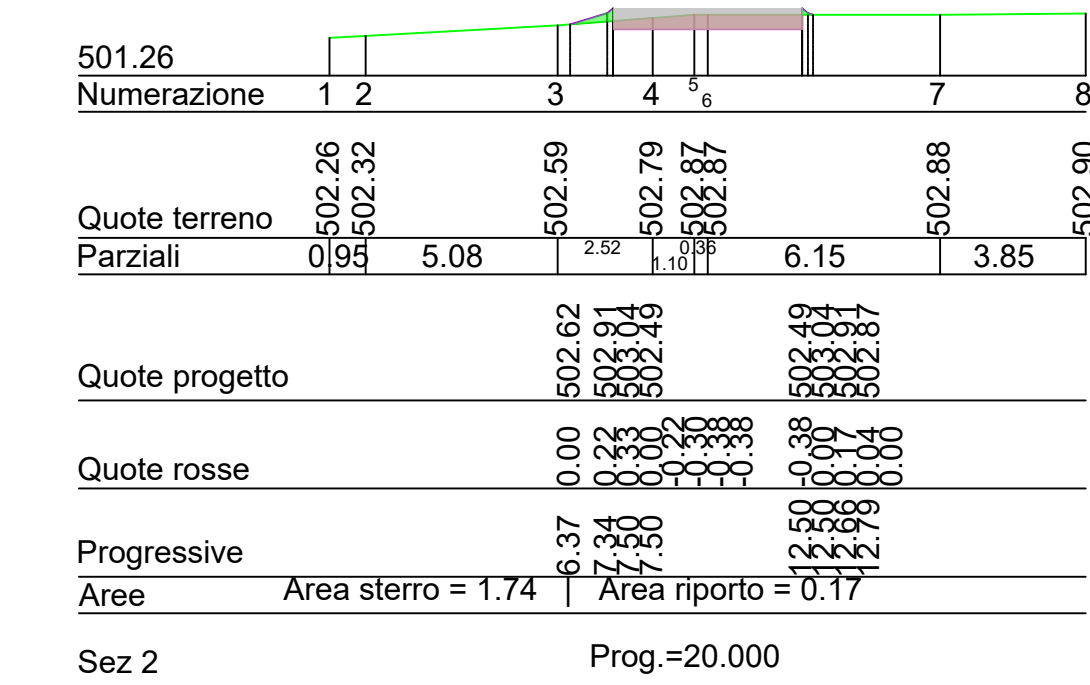


TRACCIATO WTG 07
Sez. 6

Scala 1:200

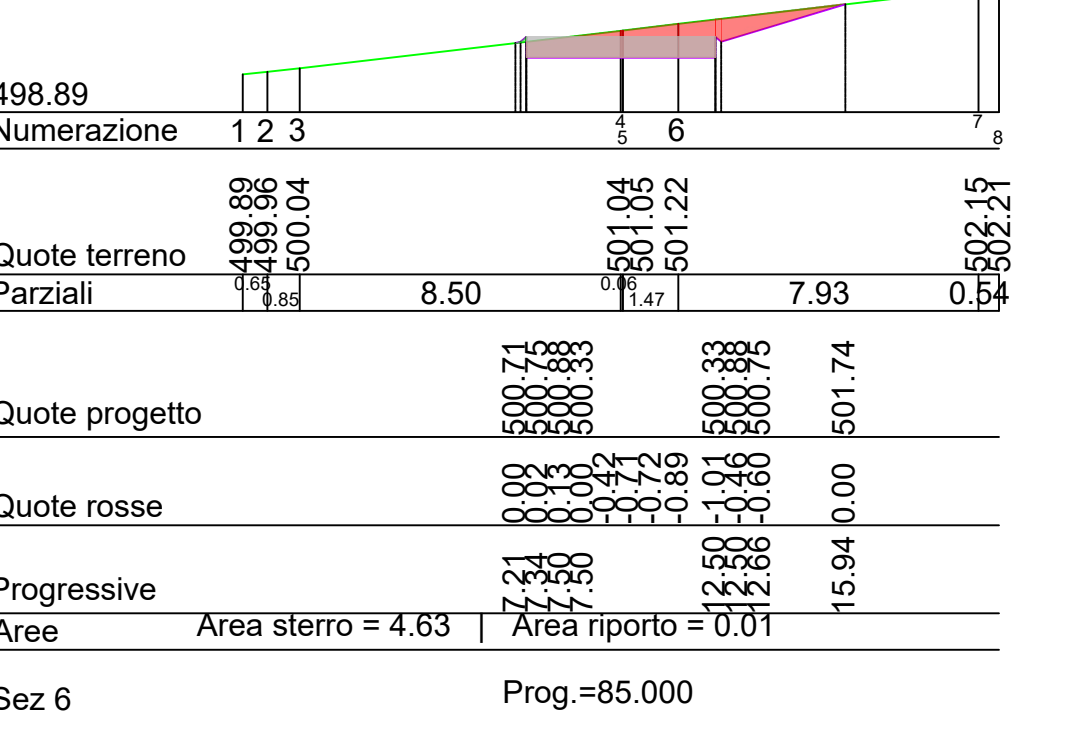


TRACCIATO WTG 07
Sez. 3

Scala 1:200

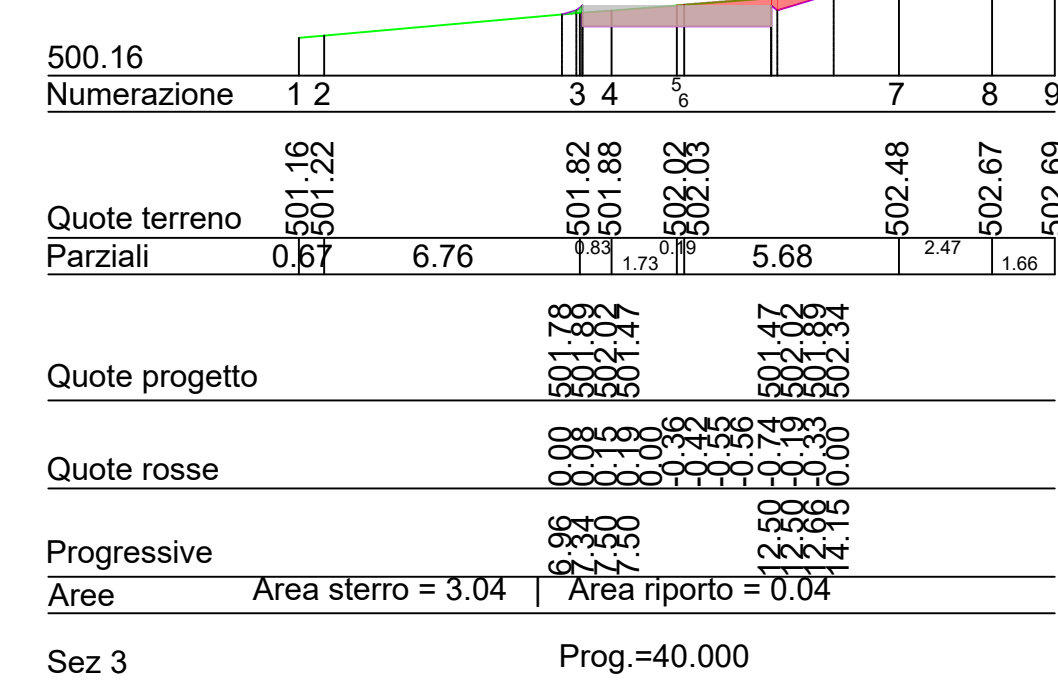


TRACCIATO WTG 07
Sez. 7

Scala 1:200

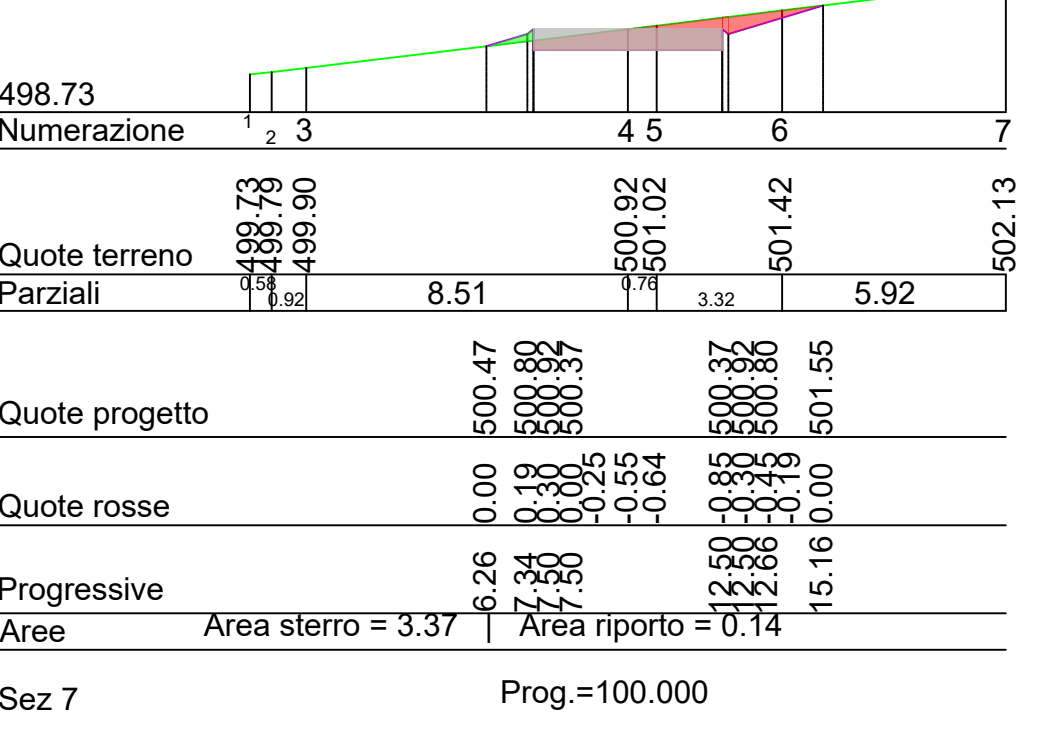



TRACCIATO WTG 07
Sez. 4

Scala 1:200

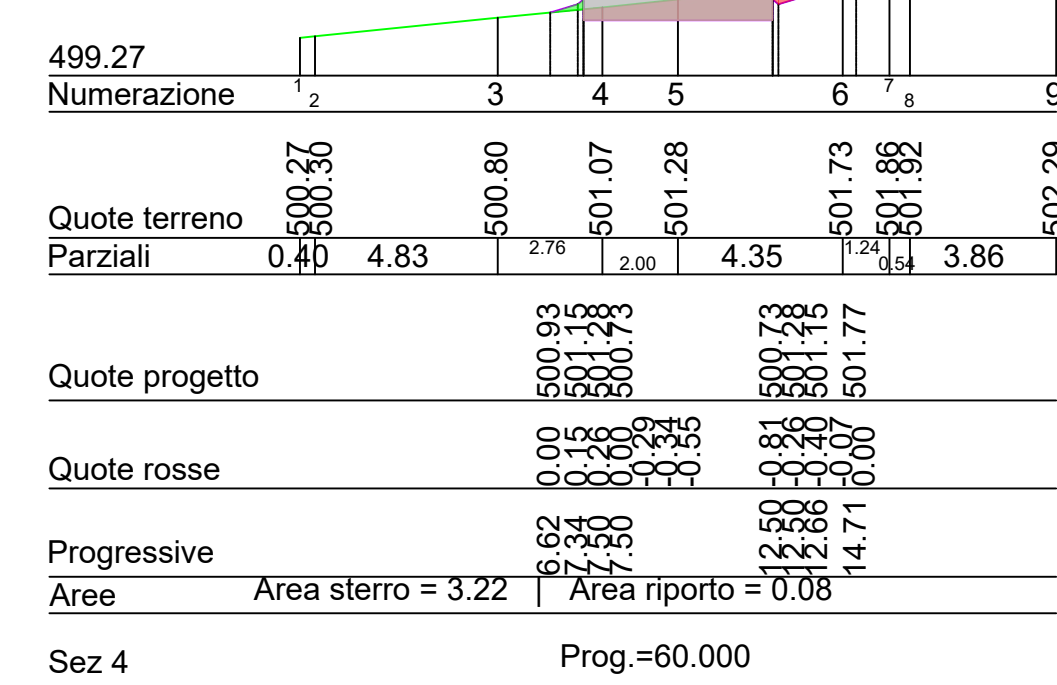

TRACCIATO WTG 07
Sez. 8

Scala 1:200

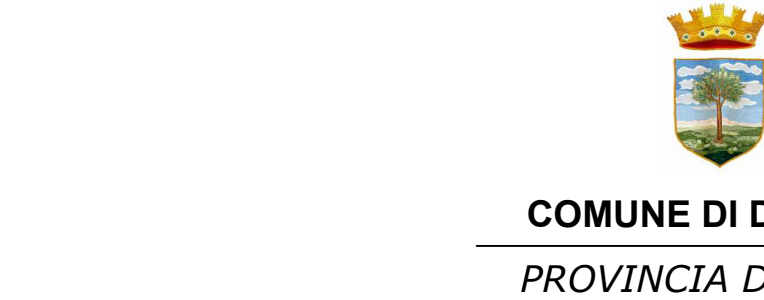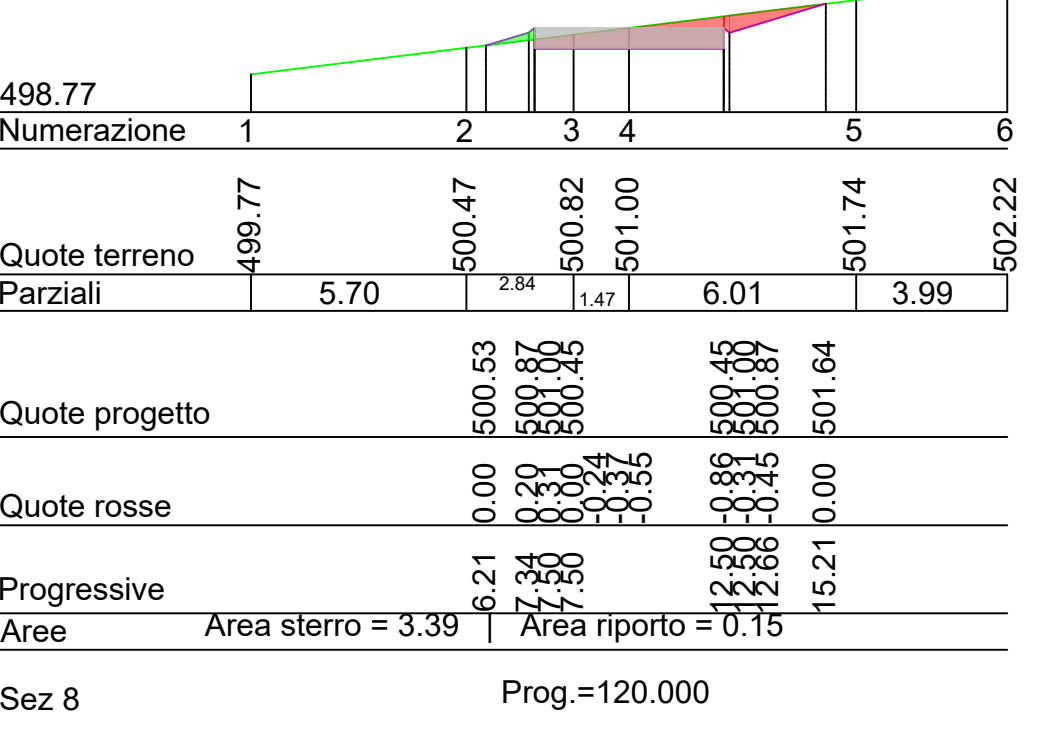

Progetto per la costruzione di un impianto di produzione di energia elettrica da fonte eolica costituita da 8 aerogeneratori con potenza complessiva di 48 MW, sistema di accumulo di 25 MW e opere di connessione alla RTN, sito nel Comune di Deliceto (FG) in località "Viticone - Le Gattarole".

PROGETTO DEFINITIVO

Planimetria stradale e sezioni stradali per singolo WTG_14/17

COD. ID.				
Livello prog.	Definitiva	N. elaborato	Data	Scala
PD	Definitiva	4.2.9.5.2	02 / 2021	varie

REVISIONI				
REV.	DATA	DESCRIZIONE	ESEGUITO	VERIFICATO
00	FEBBRAIO 2021	PRIMA EMISSIONE		FS

COMMITTENTE:



SINERGIA EWR2 SRL
Centro direzionale snc, Is. G1
80143 Napoli (NA), Italia
P.IVA 09608101219


PROGETTAZIONE:

ING. FULVIO SCIA

Centro Direzionale snc, Is. G1
80143 Napoli (NA), Italia
email: ing.scia@gmail.com
tel: +39 3389055174


TRACCIATO WTG 07
Sez. 9

Scala 1:200

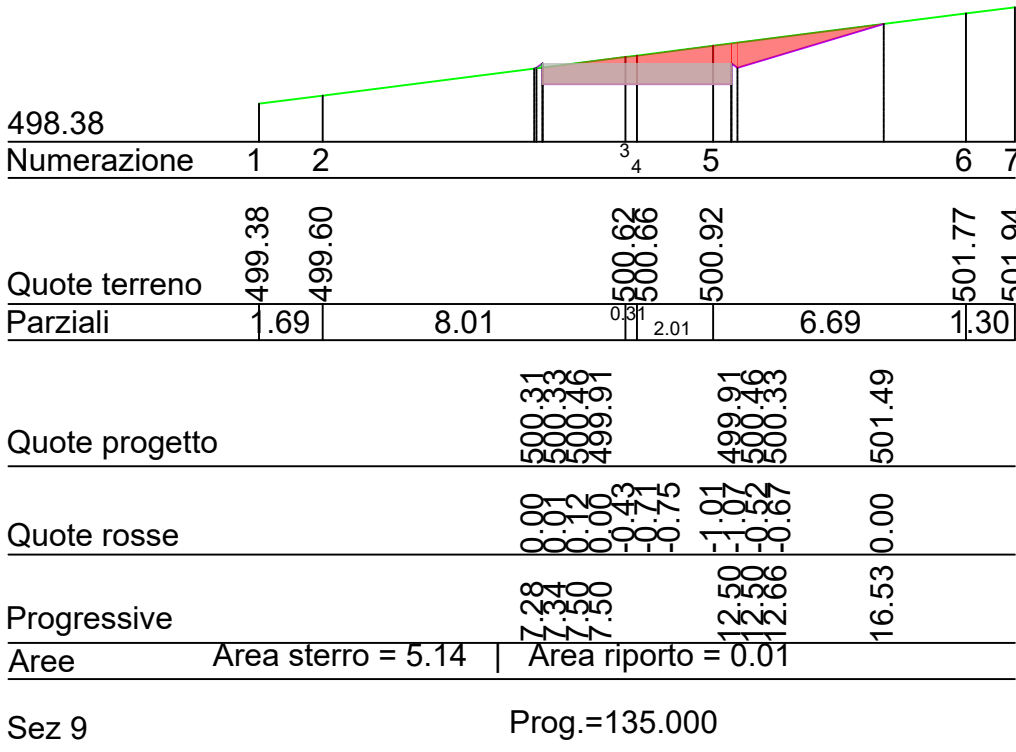


TRACCIATO WTG 07
Sez. 10

Scala 1:200

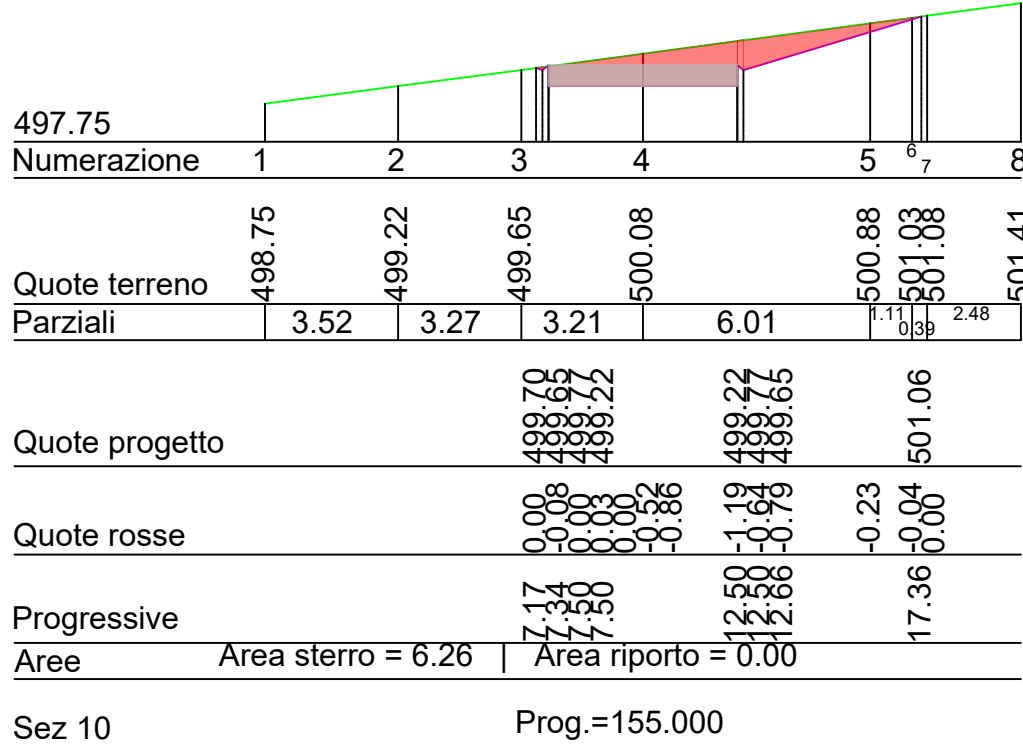


TRACCIATO WTG 07
Sez. 11

Scala 1:200

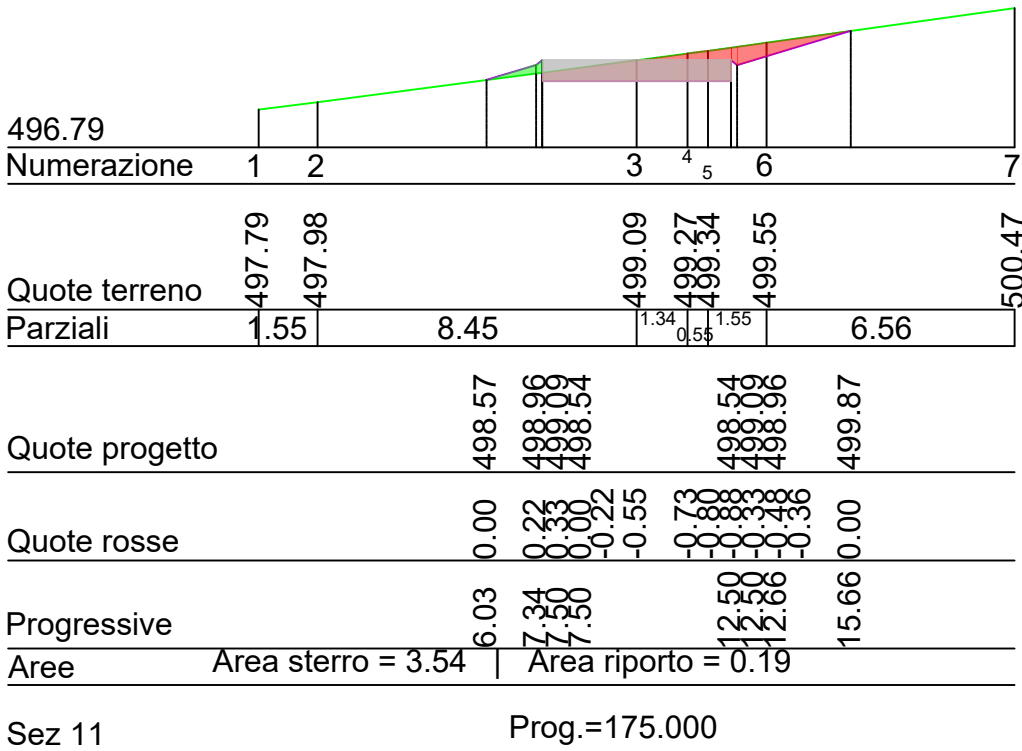


TRACCIATO WTG 07
Sez. 12

Scala 1:200

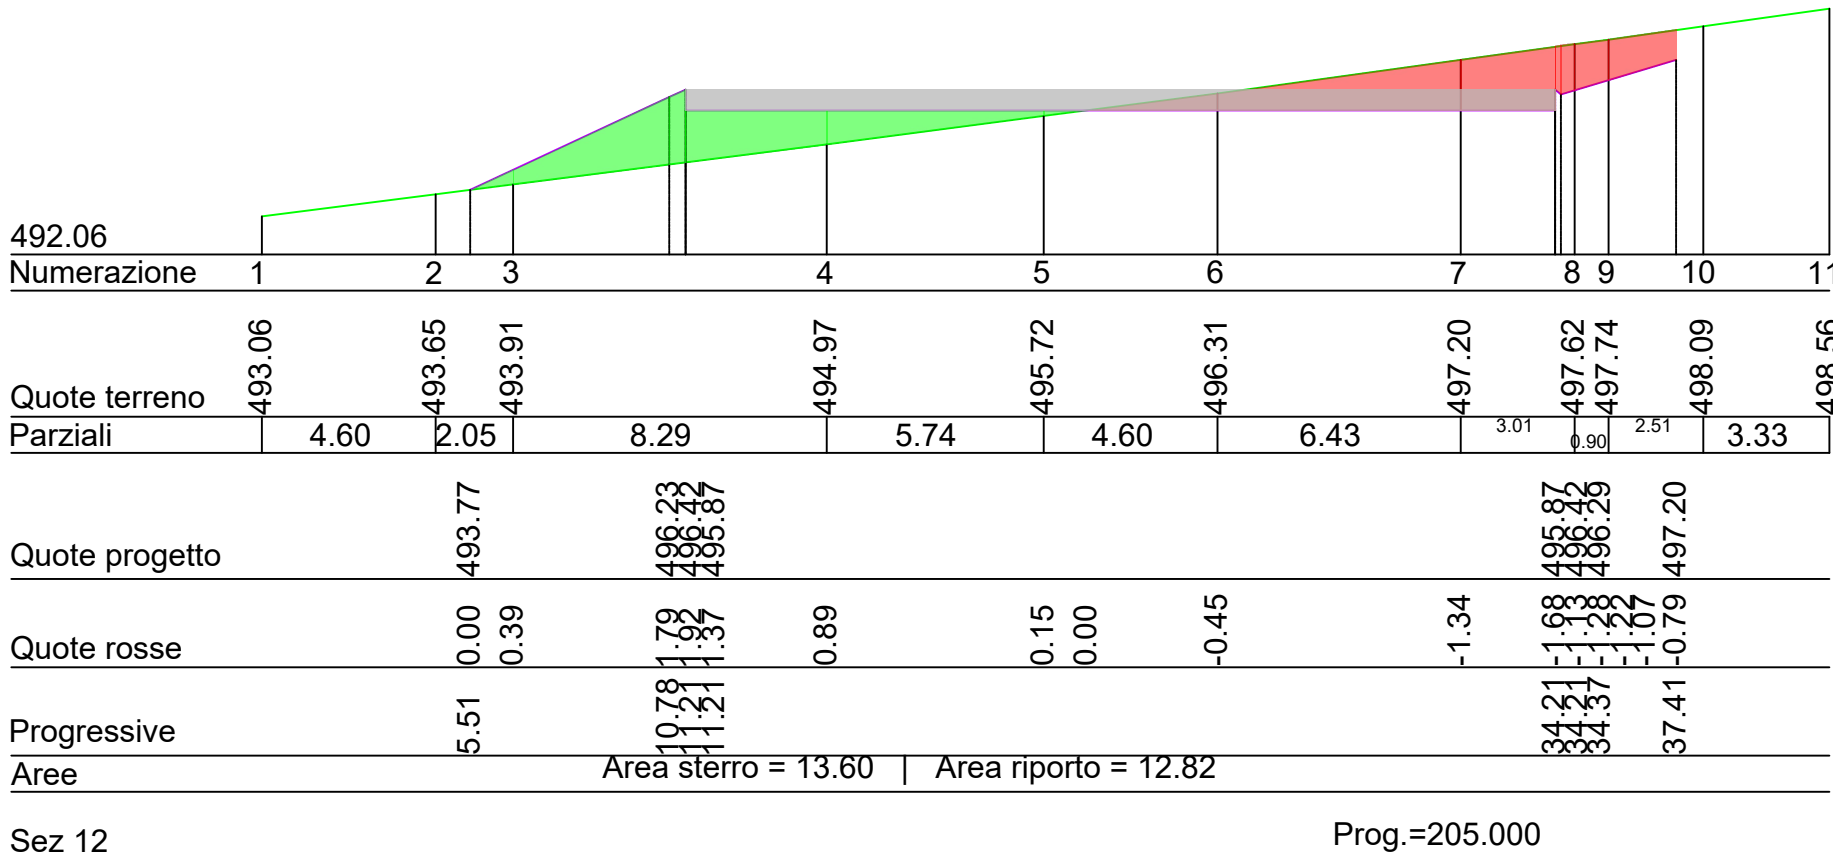

TRACCIATO WTG 07
Sez. 13

Scala 1:200

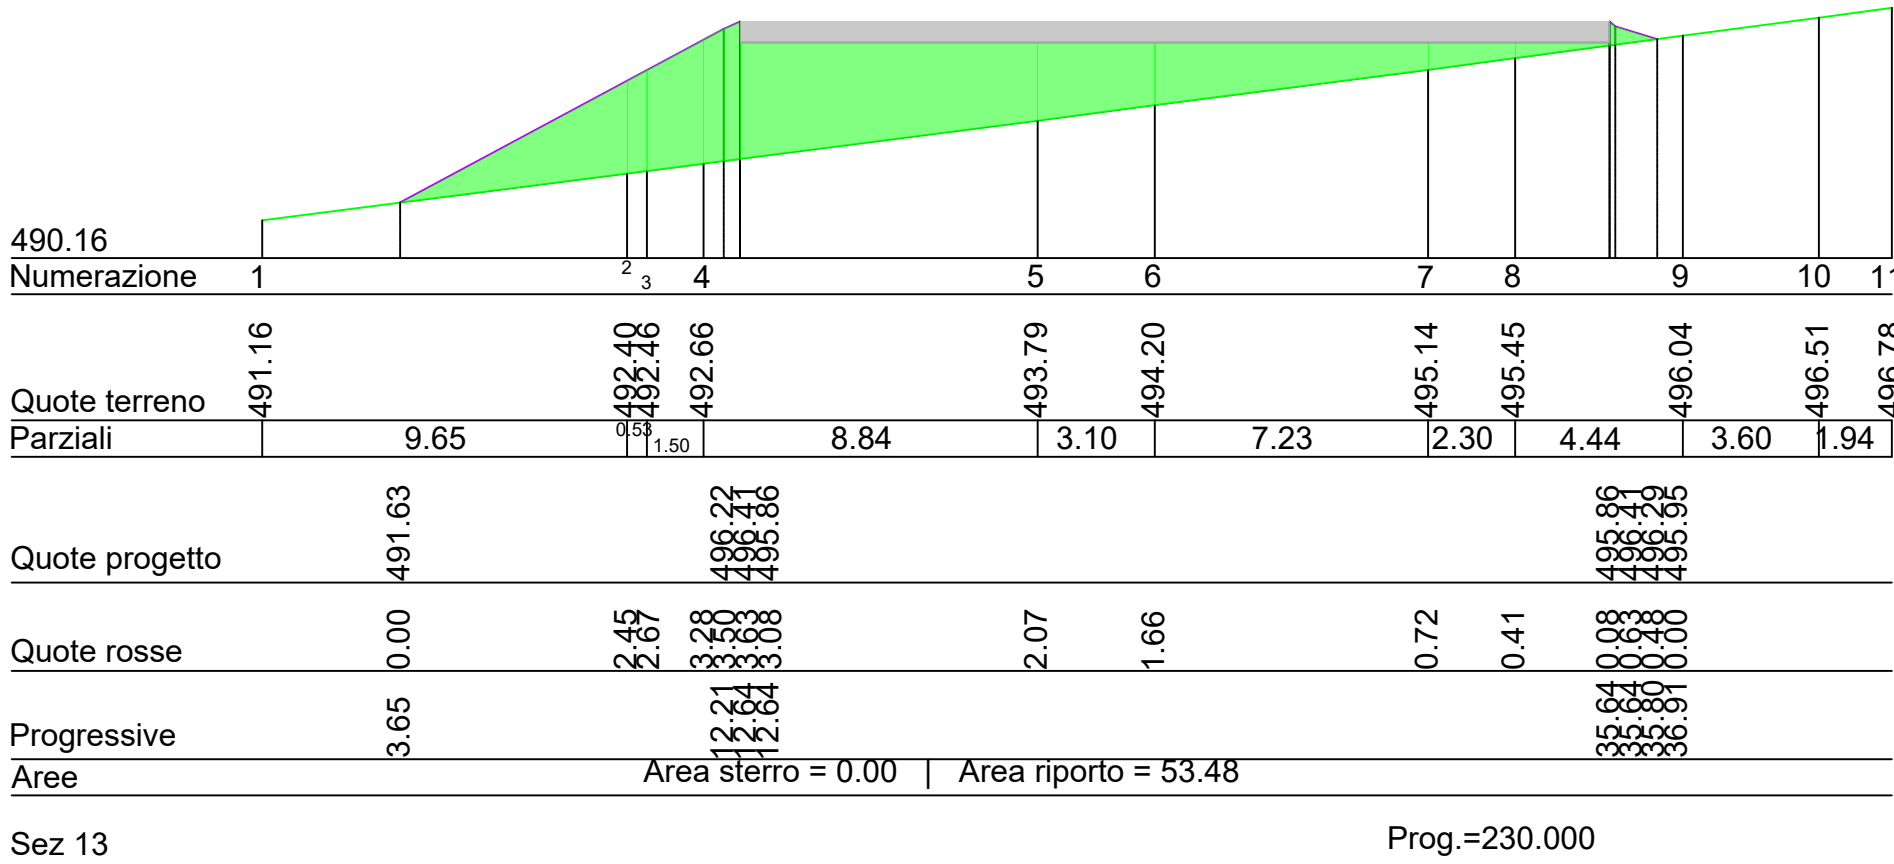

COMUNE DI DELICETO
PROVINCIA DI FOGGIA

Progetto per la costruzione di un impianto di produzione di energia elettrica da fonte eolica costituita da 8 aerogeneratori con potenza complessiva di 48 MW, sistema di accumulo di 25 MW e opere di connessione alla RTN, sito nel Comune di Deliceto (FG) in località "Viticone - Le Gattarole".

PROGETTO DEFINITIVO

Planimetria stradale e sezioni stradali per singolo WTG_15/17


COD. ID.					
Livello prog.	Tipo documentazione		N. elaborato	Data	Scala
PD	Definitiva		4.2.9.5.2	02 / 2021	varie
Nome file					
REVISIONI					
REV.	DATA	DESCRIZIONE	ESEGUITO	VERIFICATO	APPROVATO
00	FEBBRAIO 2021	PRIMA EMISSIONE		FS	FS



SINERGIA EWR2 SRL
Centro direzionale snc, Is. G1
80143 Napoli (NA), Italia
email: ing.scia@gmail.com
tel: +39 338905174


PROGETTAZIONE:
ING. FULVIO SCIA

Centro Direzionale snc, Is. G1
80143 Napoli (NA), Italia
email: ing.scia@gmail.com
tel: +39 338905174

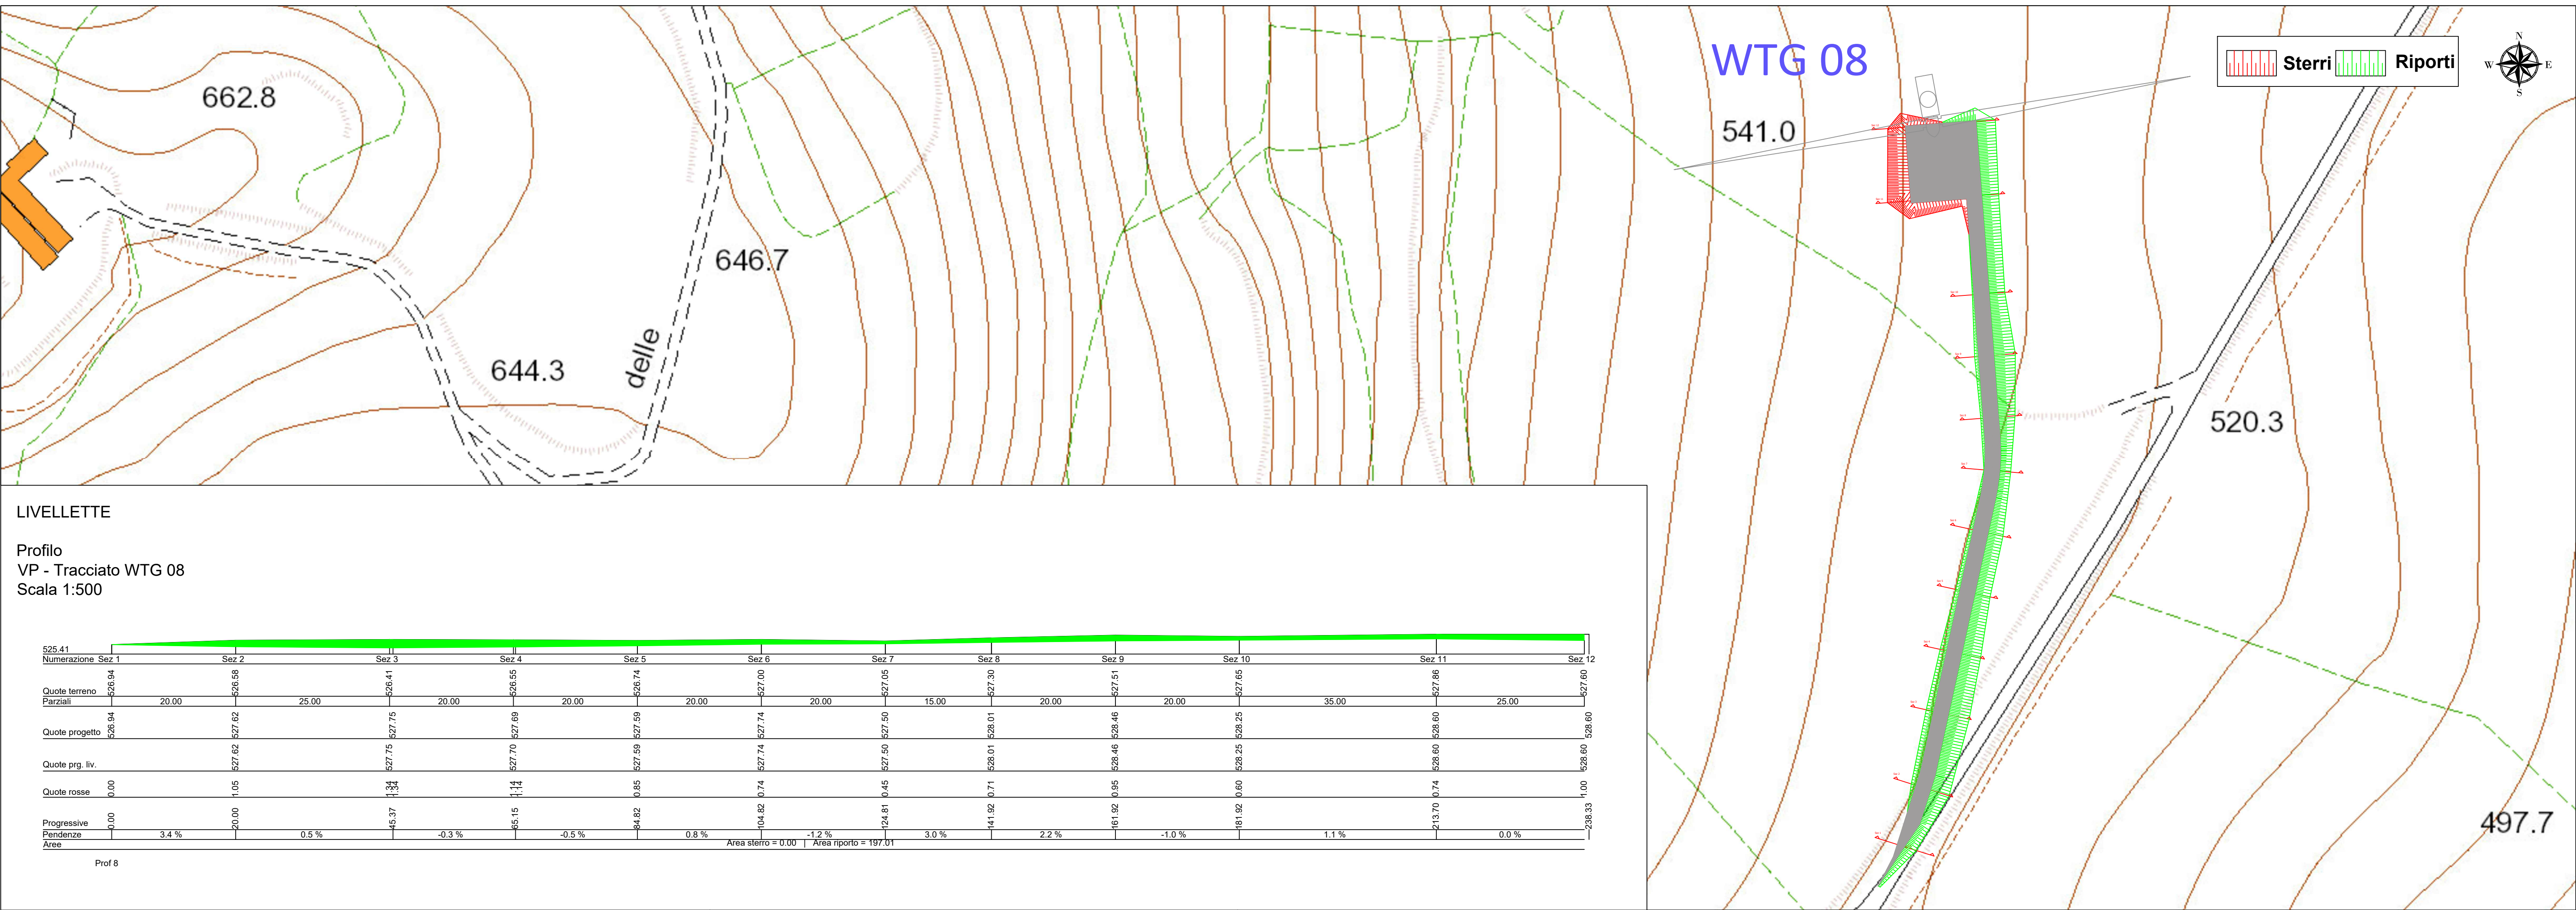


LIVELLETTA

Profilo
VP - Tracciato WTG 08
Scala 1:500

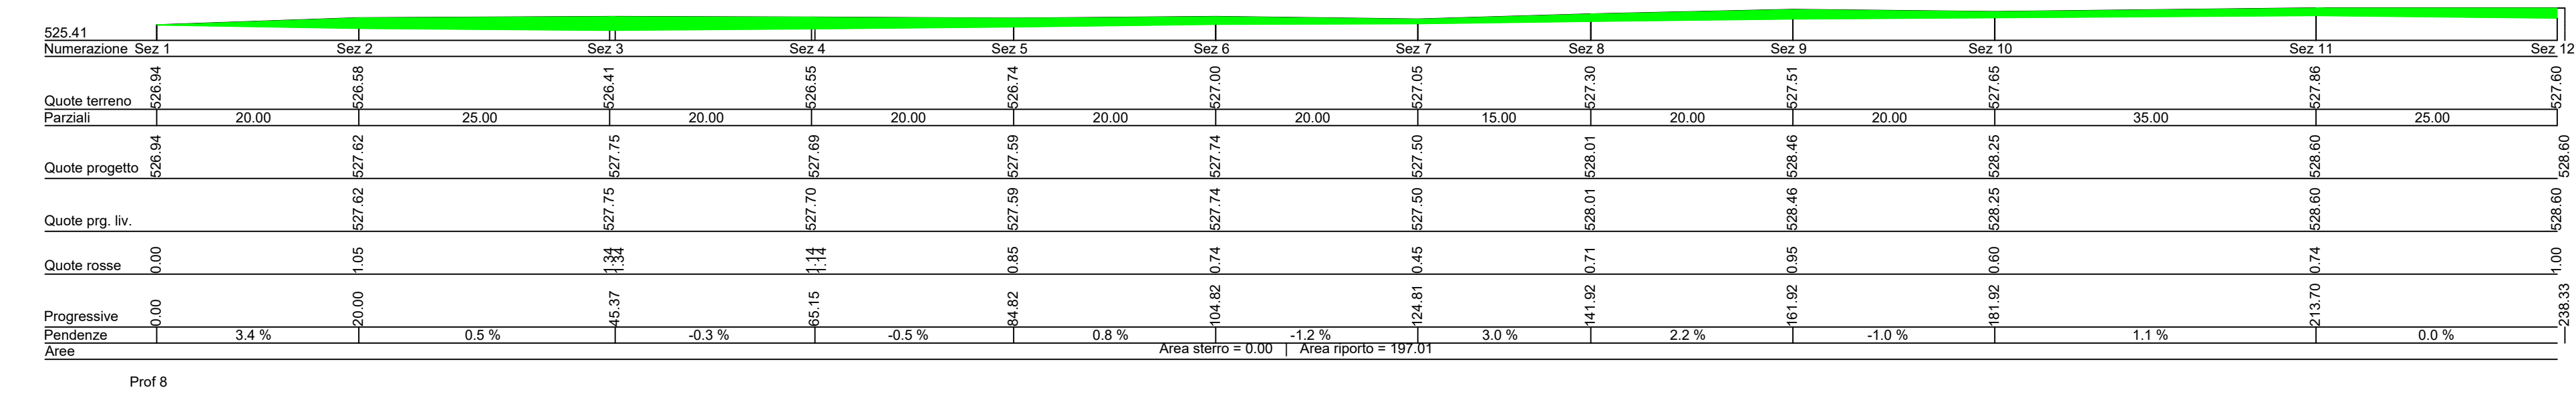


TRACCIATO WTG 08
Sez. 1

Scala 1:200

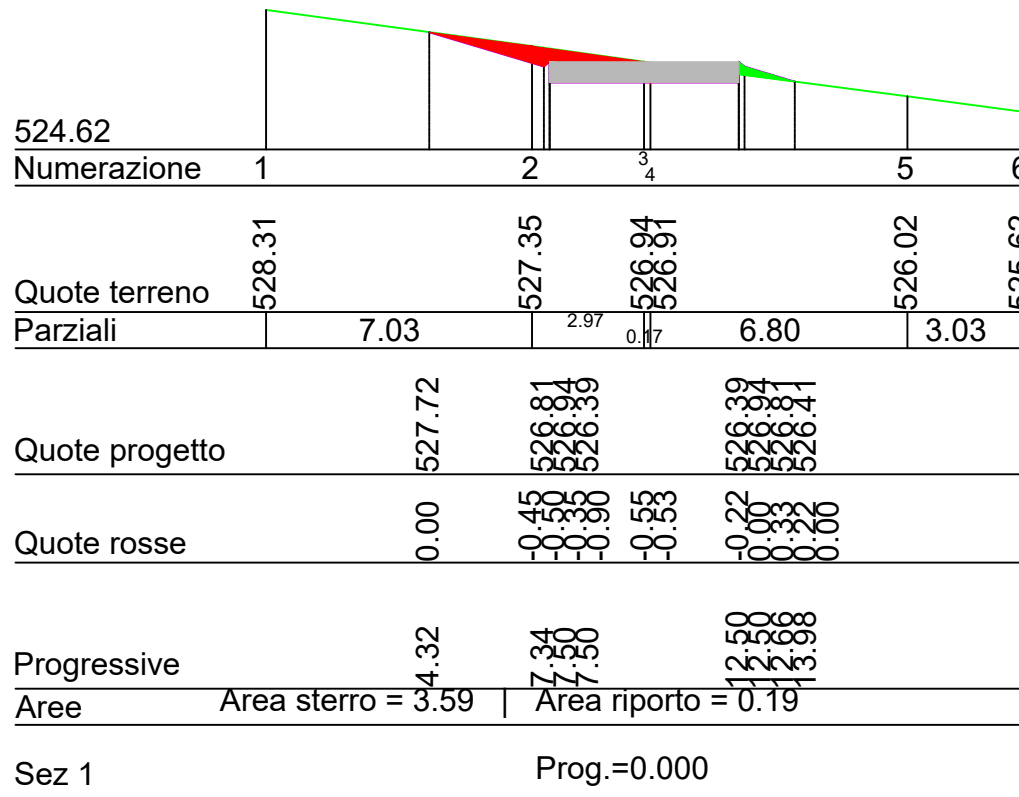


TRACCIATO WTG 08
Sez. 2

Scala 1:200

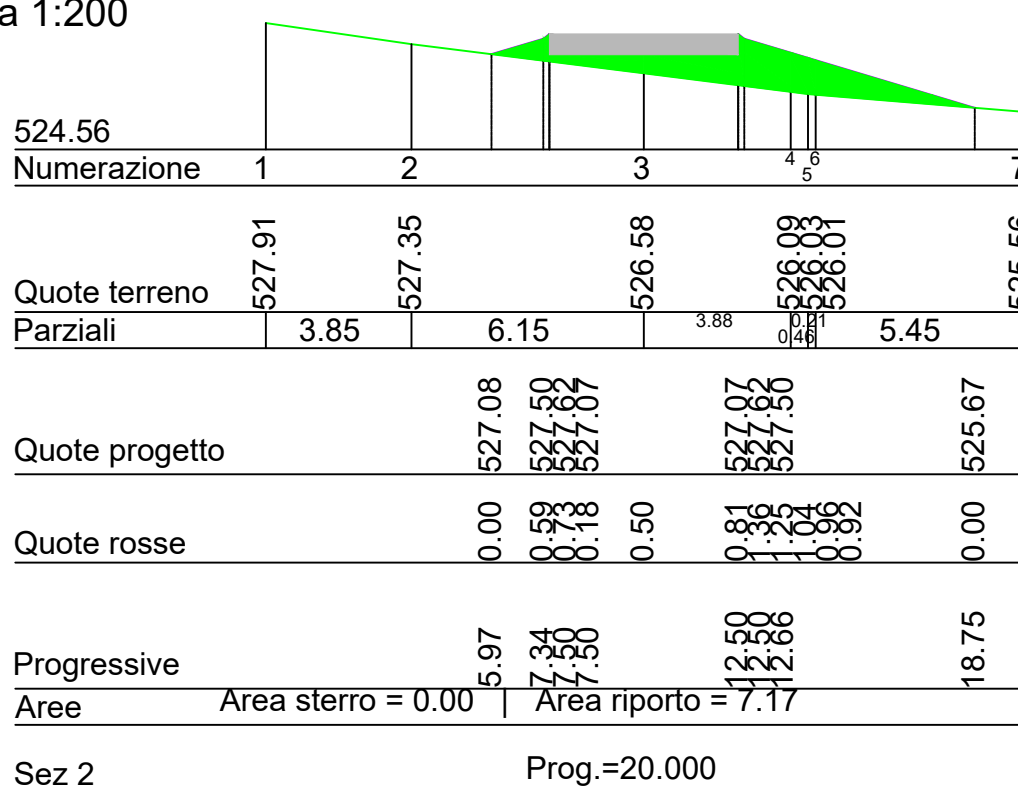


TRACCIATO WTG 08
Sez. 3

Scala 1:200

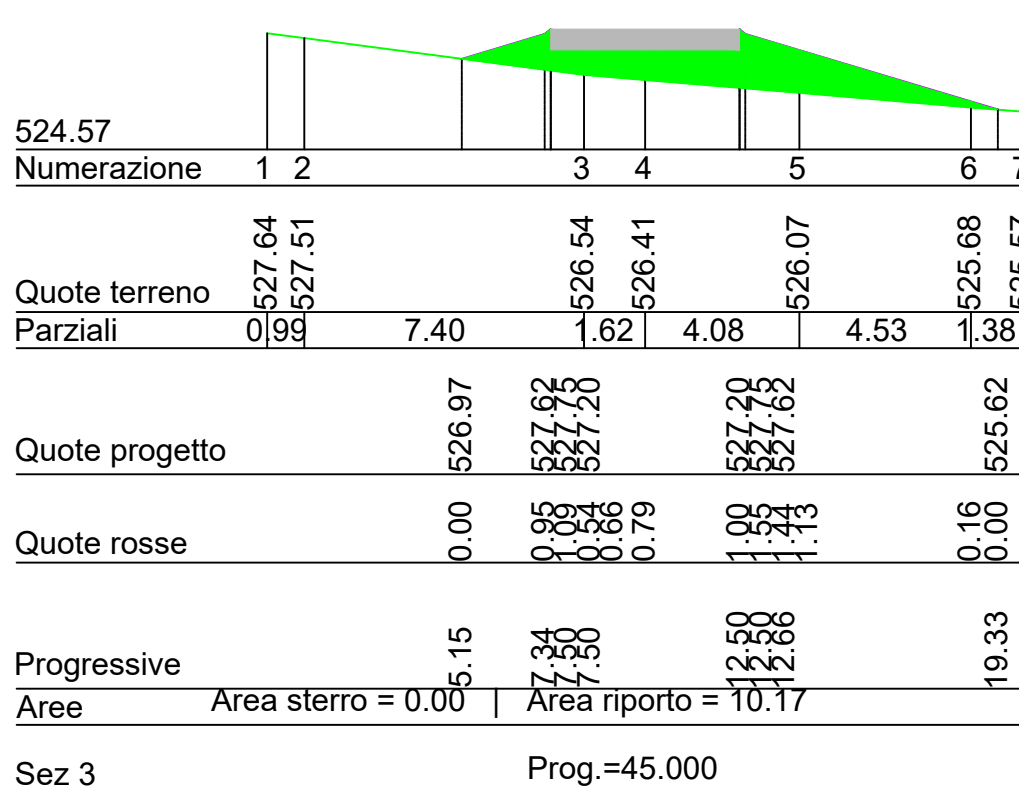


TRACCIATO WTG 08
Sez. 4

Scala 1:200

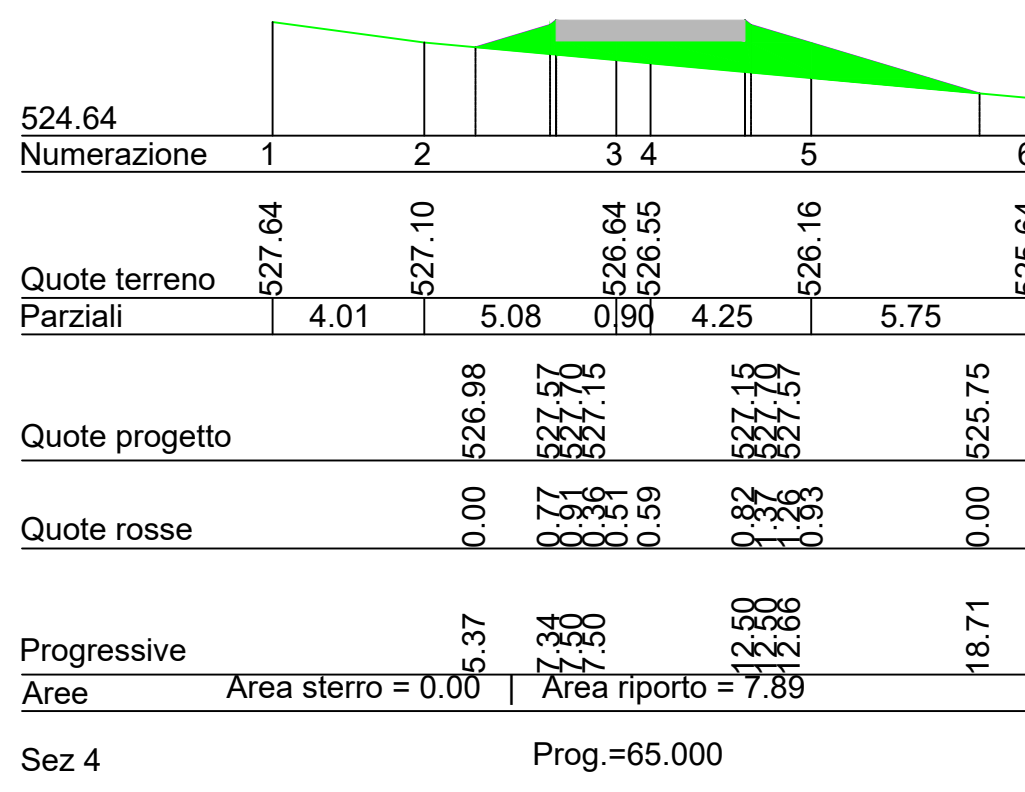


TRACCIATO WTG 08
Sez. 5

Scala 1:200

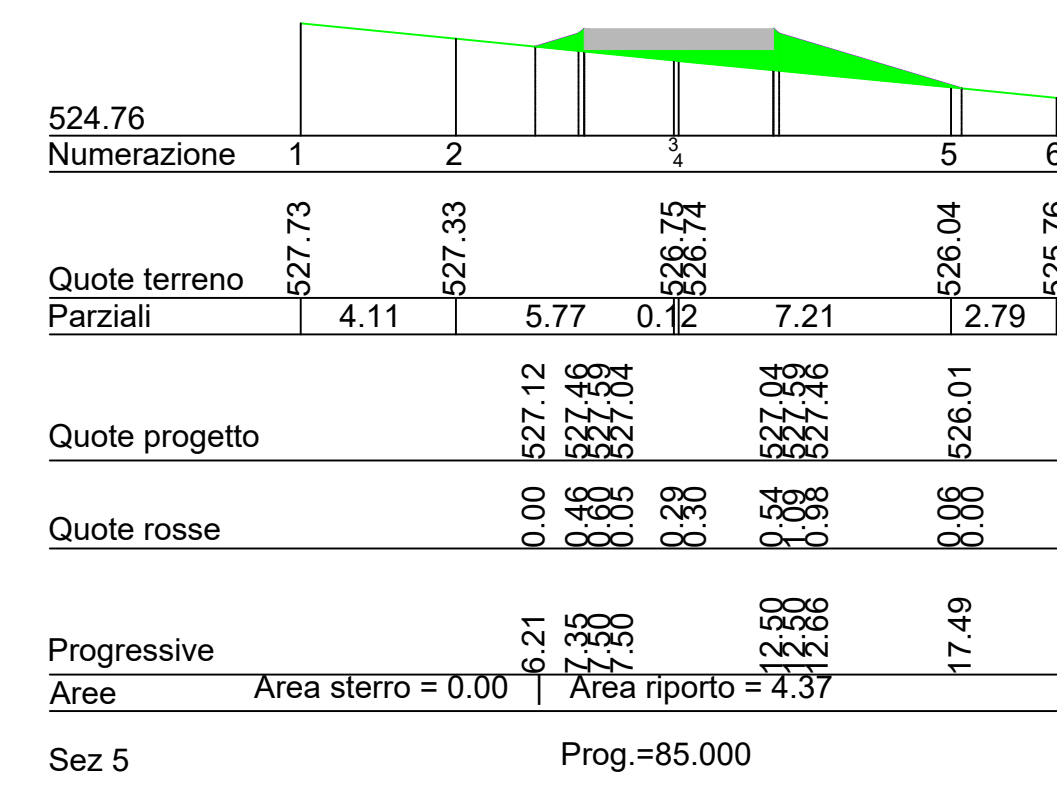



TRACCIATO WTG 08
Sez. 6

Scala 1:200

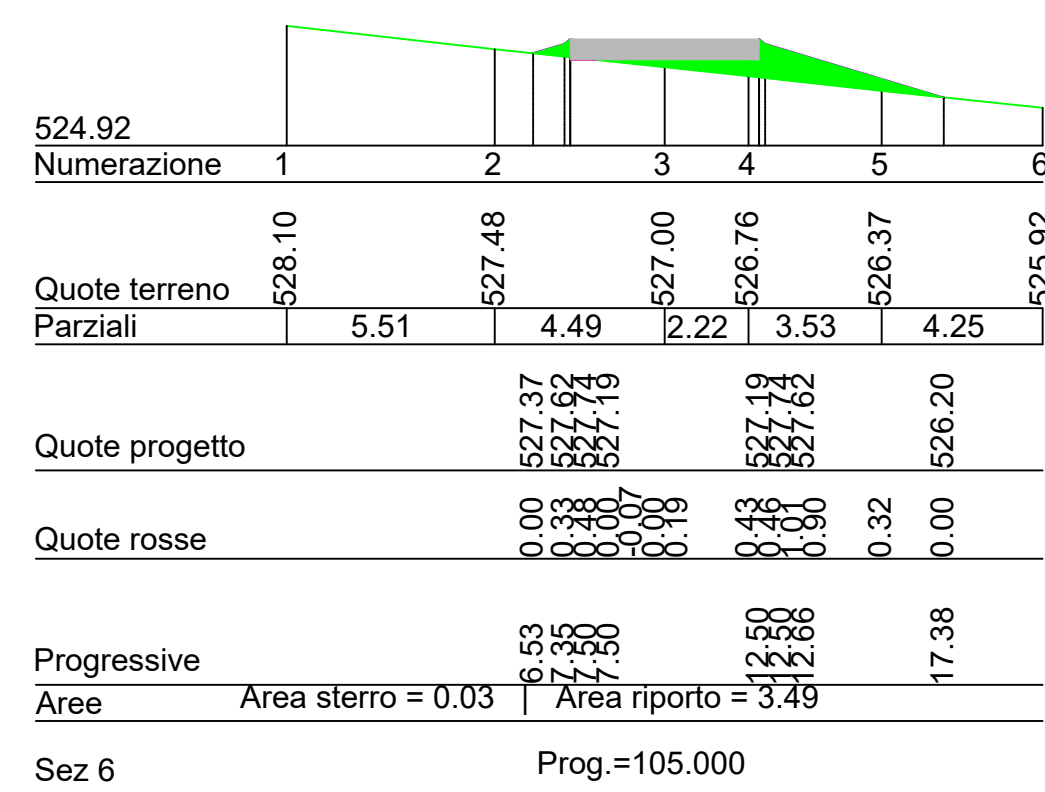

TRACCIATO WTG 08
Sez. 7

Scala 1:200

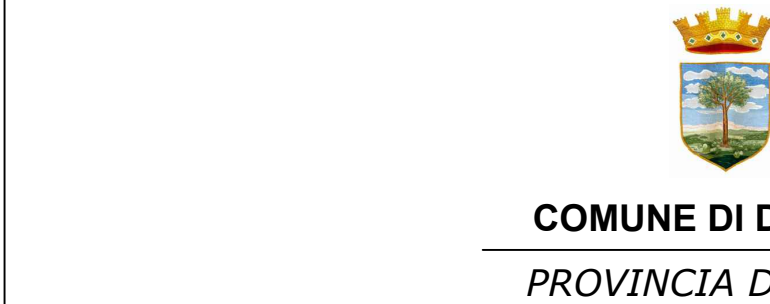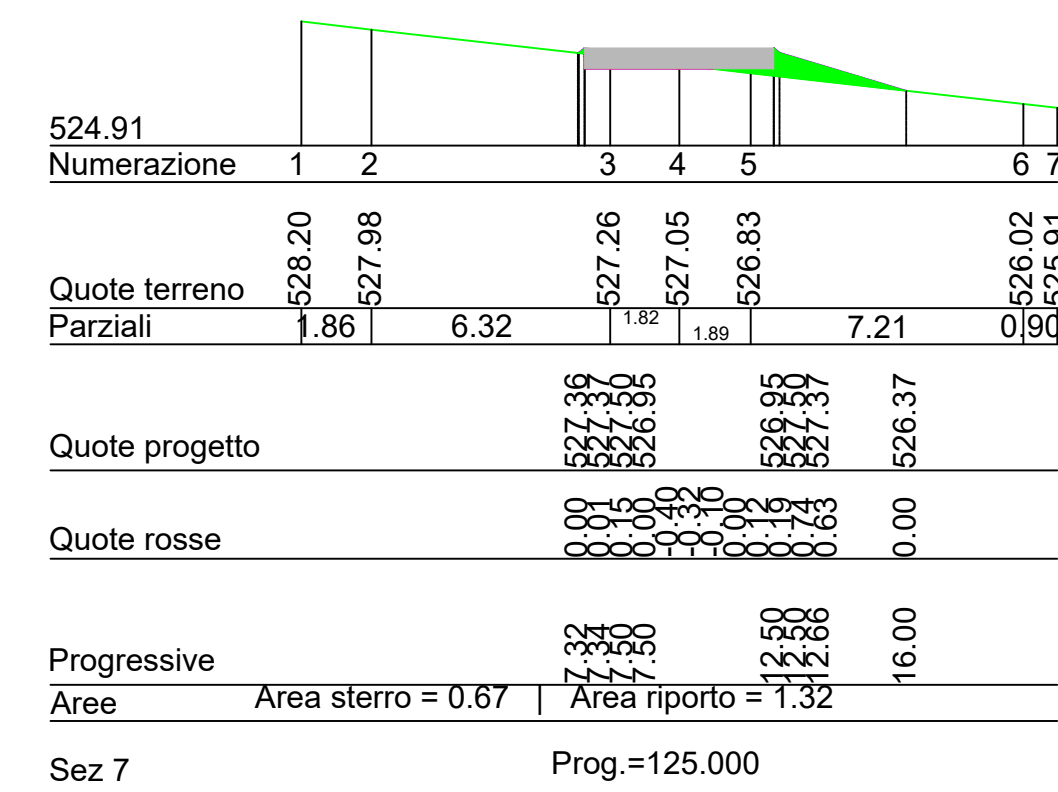

Progetto per la costruzione di un impianto di produzione di energia elettrica da fonte eolica costituita da 8 aerogeneratori con potenza complessiva di 48 MW, sistema di accumulo di 25 MW e opere di connessione alla RTN, sito nel Comune di Deliceto (FG) in località "Viticone - Le Gattarole".

PROGETTO DEFINITIVO

Planimetria stradale e sezioni stradali per singolo WTG_16/17

COD. ID.				
Livello prog.	Definitiva	4.2.9.5.2	02 / 2021	varie

REVISIONI					
REV.	DATA	DESCRIZIONE	ESEGUITO	VERIFICATO	APPROVATO
00	FEBBRAIO 2021	PRIMA EMISSIONE		FS	FS

COMMITTENTE:

SINERGIA
Energy Green Power

SINERGIA EWR2 SRL
Centro direzionale snc, Is. G1
80143 Napoli (NA), Italia
email: ing.scia@gmail.com
tel: +39 3389055174


PROGETTAZIONE:

ING. FULVIO SCIA

Centro Direzionale snc, Is. G1
80143 Napoli (NA), Italia
email: ing.scia@gmail.com
tel: +39 3389055174


TRACCIATO WTG 08
Sez. 8

Scala 1:200

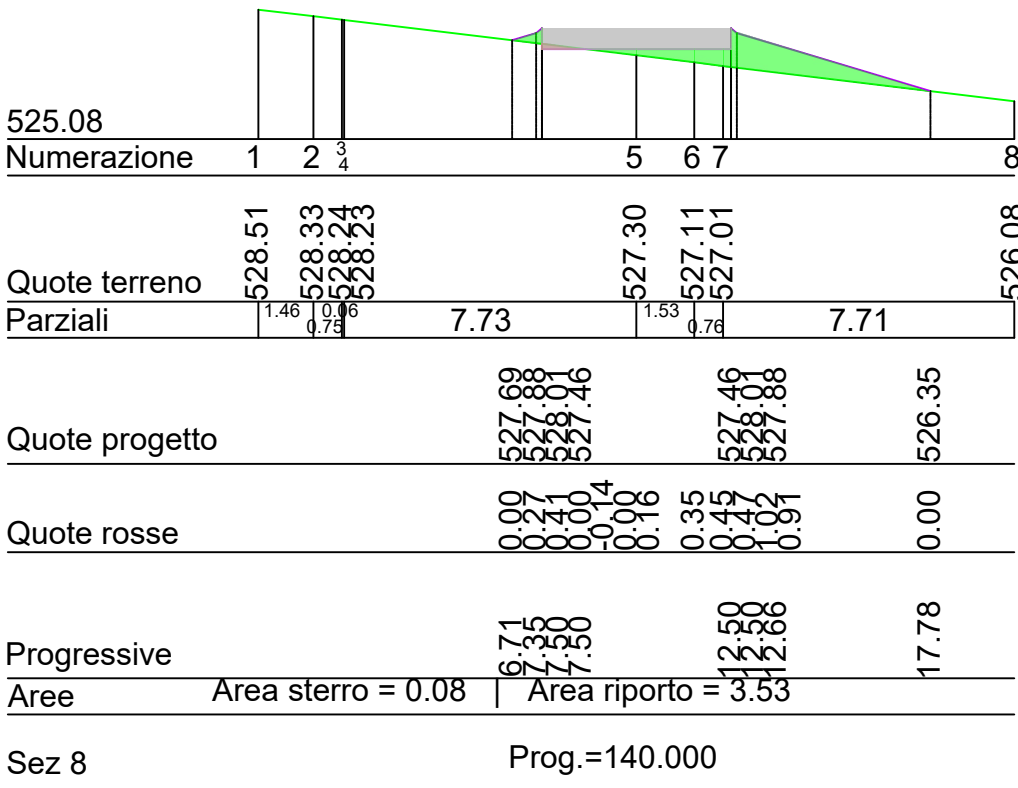


TRACCIATO WTG 08
Sez. 9

Scala 1:200

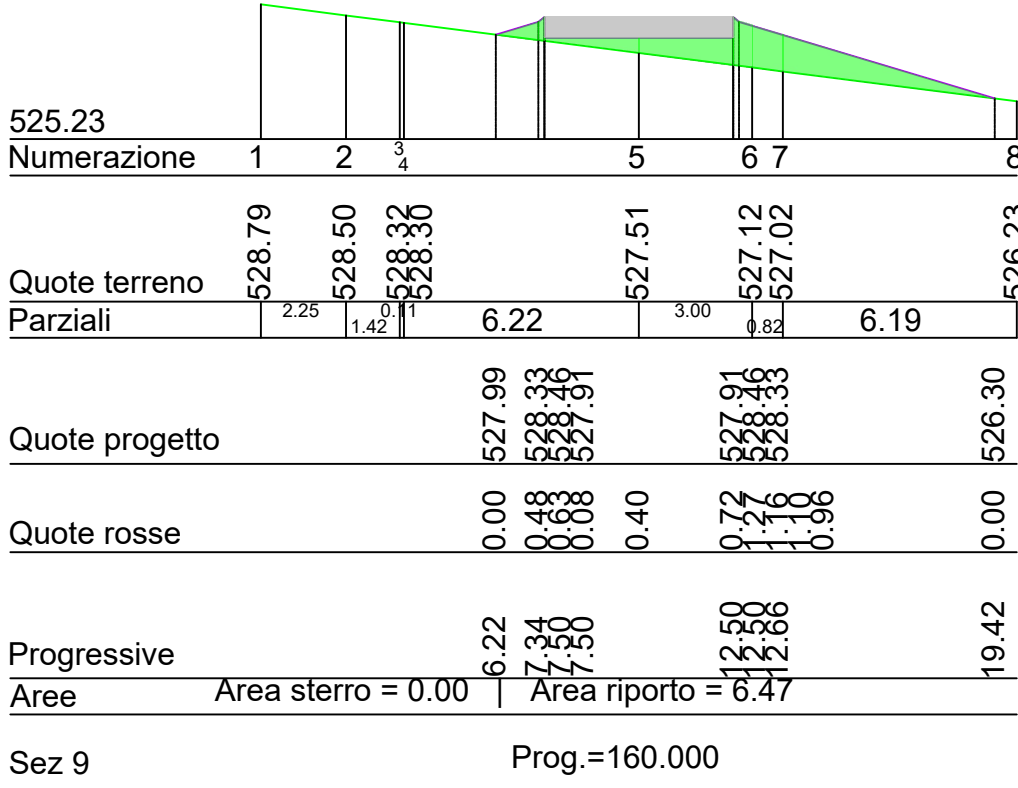


TRACCIATO WTG 08
Sez. 10

Scala 1:200

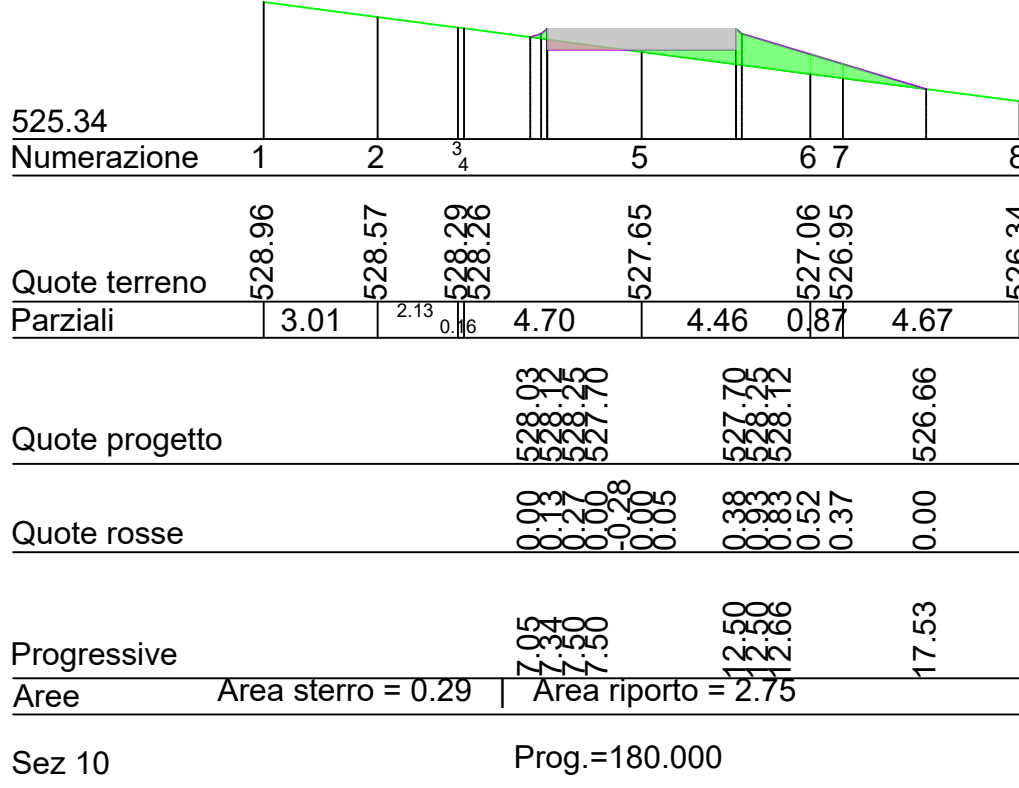


TRACCIATO WTG 08
Sez. 11

Scala 1:200

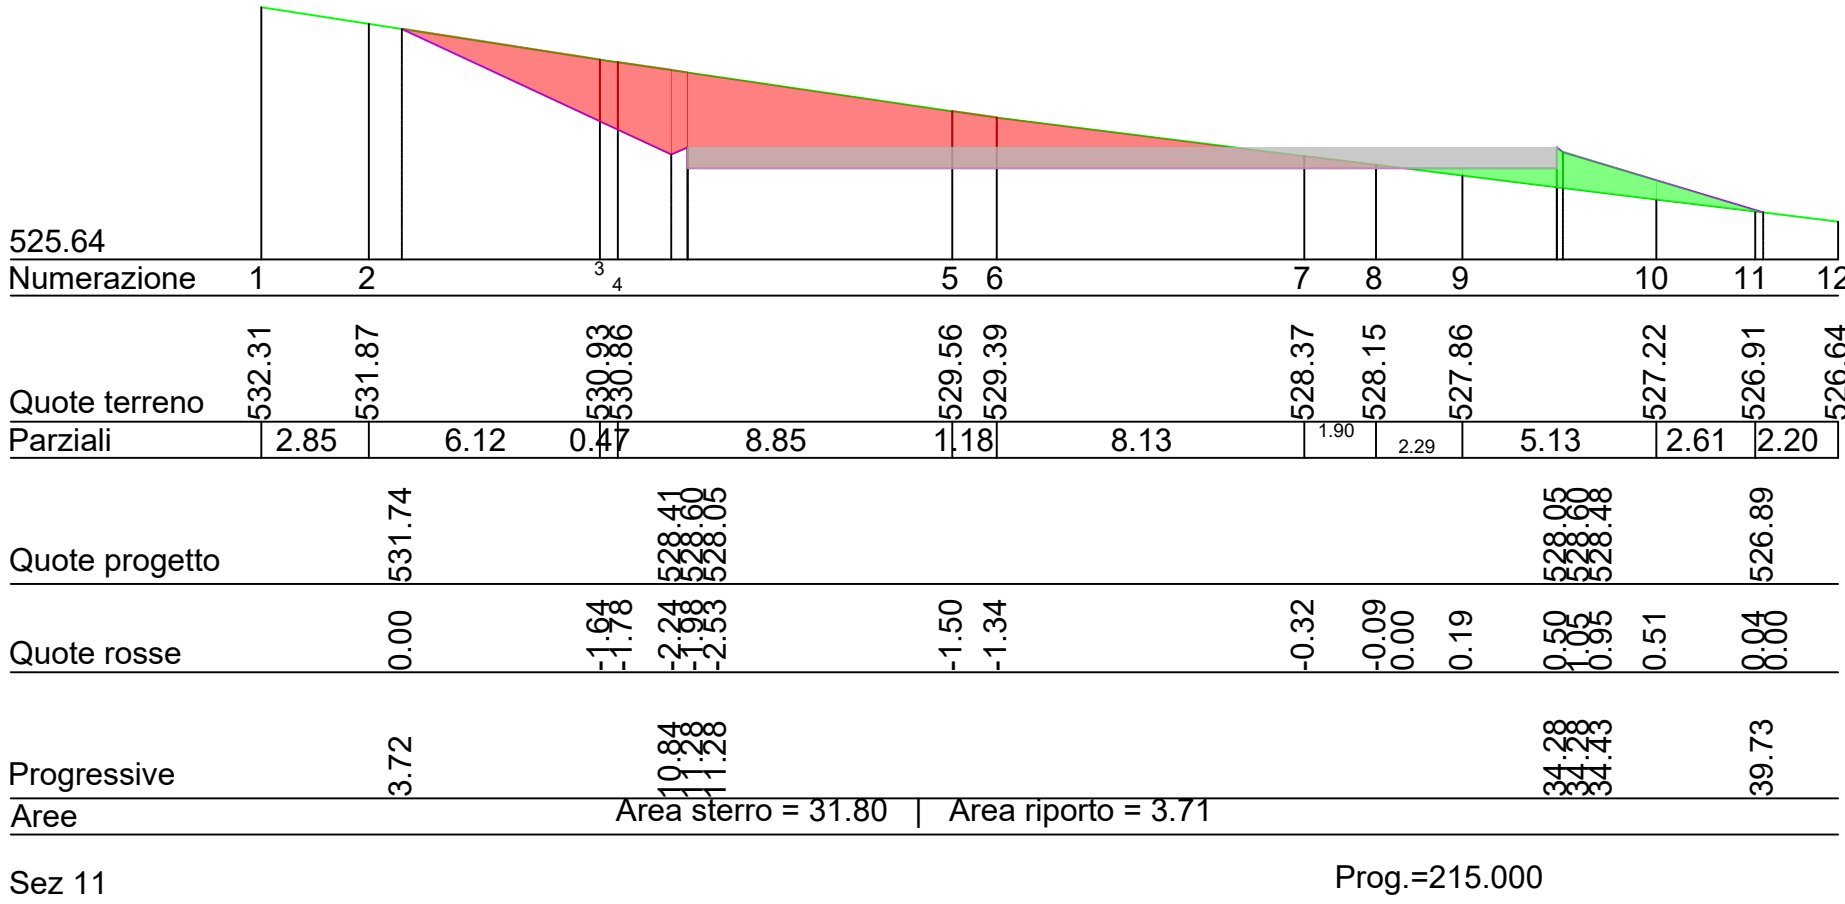

TRACCIATO WTG 08
Sez. 12

Scala 1:200

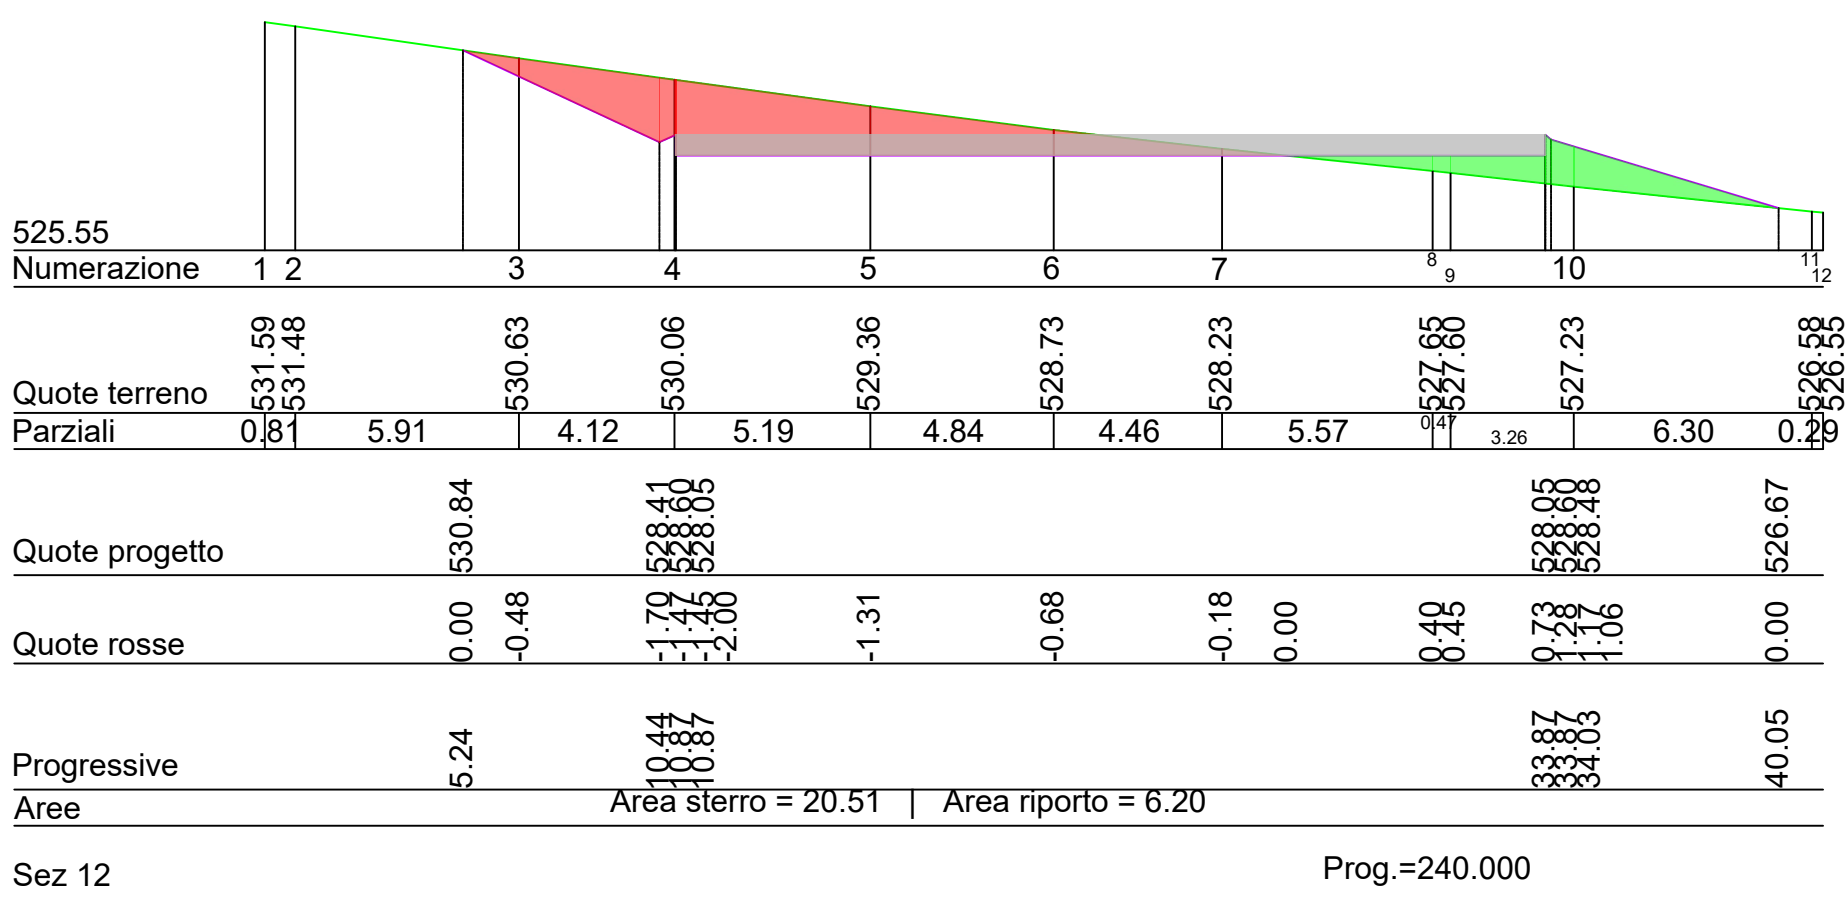

Progetto per la costruzione di un impianto di produzione di energia elettrica da fonte eolica costituita da 8 aerogeneratori con potenza complessiva di 48 MW, sistema di accumulo di 25 MW e opere di connessione alla RTN, sito nel Comune di Deliceto (FG) in località "Viticone - Le Gattarole".

PROGETTO DEFINITIVO

Planimetria stradale e sezioni stradali per singolo WTG_17/17

COD. ID.				
Livello prog.	Tipo documentazione		N. elaborato	Data
PD	Definitiva		4.2.9.5.2	02 / 2021
				varie

REVISIONI					
REV.	DATA	DESCRIZIONE	ESEGUITO	VERIFICATO	APPROVATO
00	FEBBRAIO 2021	PRIMA EMISSIONE		FS	FS

COMMITTENTE:



SINERGIA EWR2 SRL
Centro direzionale snc, Is. G1
80143 Napoli (NA), Italia
P.IVA 09608101219

PROGETTAZIONE:

ING. FULVIO SCIA
Centro Direzionale snc, Is. G1
80143 Napoli (NA), Italia
email: ing.scia@gmail.com
tel: +39 3389055174