CARPENTERIA MURO TIPO A

SEZIONE A–A
scala 1:50

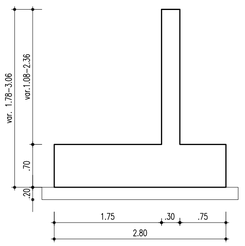

PROFILO LONGITUDINALE
scala 1:50

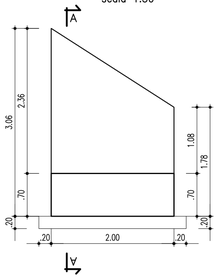

PIANTA
scala 1:50

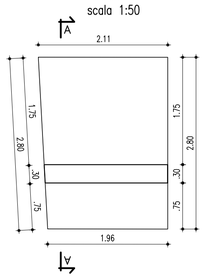

ARMATURA MURO TIPO 1

TOT. nr 1 CONCI DA 2.00 ml

SEZIONE A–A
scala 1:50

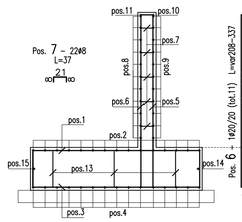

PROFILO LONGITUDINALE
scala 1:50

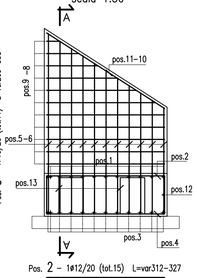

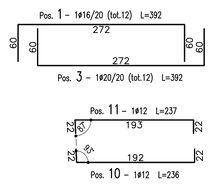

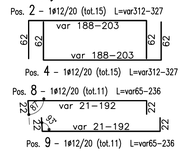

PIANTA
scala 1:50

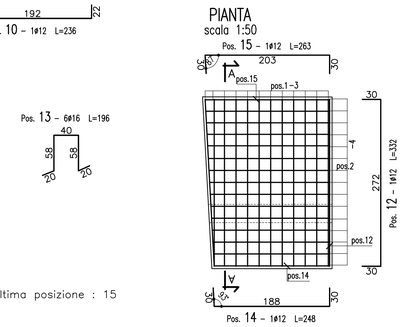

Ultima posizione : 15

CARPENTERIA MURO TIPO A

SEZIONE A–A
scala 1:50

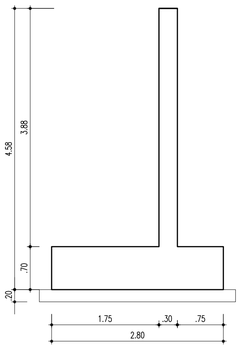

PROFILO LONGITUDINALE
scala 1:50

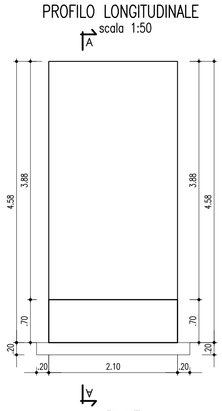

PIANTA
scala 1:50

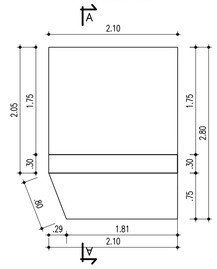

ARMATURA MURO TIPO 3

TOT. nr 1 CONCI DA 2.10 ml

SEZIONE A–A
scala 1:50

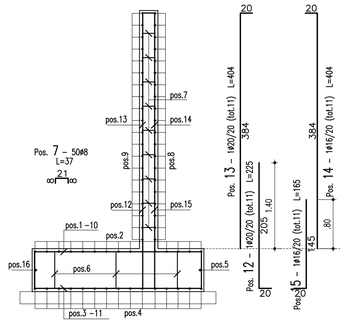

PROFILO LONGITUDINALE
scala 1:50

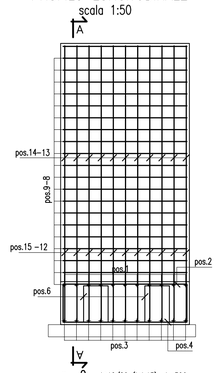

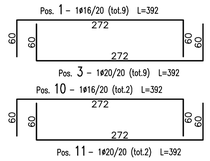

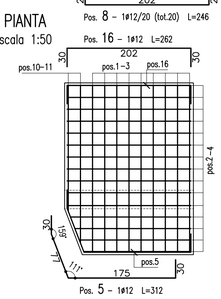

PIANTA
scala 1:50

Ultima posizione : 16

CARPENTERIA MURO TIPO A

SEZIONE A–A
scala 1:50

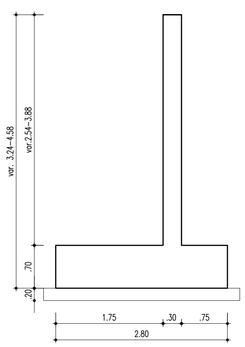

PROFILO LONGITUDINALE
scala 1:50

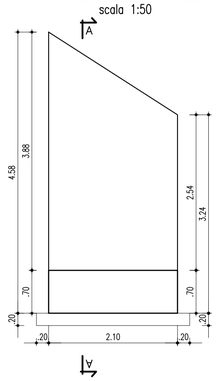

PIANTA
scala 1:50

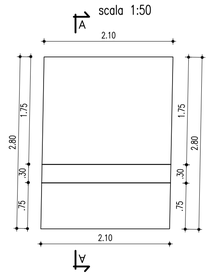

ARMATURA MURO TIPO 2

TOT. nr 1 CONCI DA 2.10 ml

SEZIONE A–A
scala 1:50

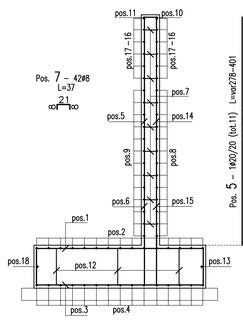

PROFILO LONGITUDINALE
scala 1:50

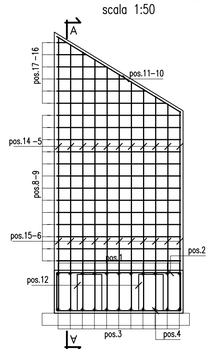

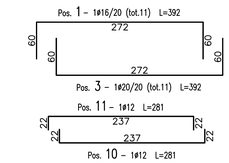

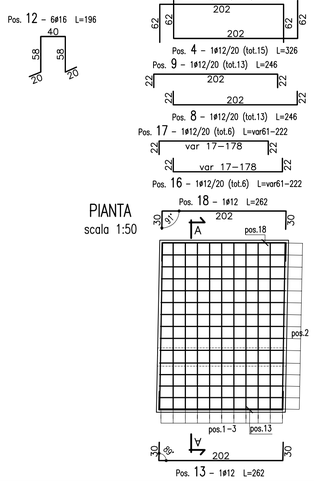

PIANTA
scala 1:50

Ultima posizione : 18

CONGLOMERATO CEMENTIZIO ORDINARIO				
Elemento Strutturale	Copriferro minimo (cm)	Classi di resistenza (MPa)	Classi di esposizione	Classi di consistenza
CLS DI PULIZIA E LIVELLAMENTO	–	C12/15	–	–
FONDAZIONE ED ELEVAZIONE	5.0	C32/40	XA1	S3 – S4

ARMATURE PER C.A.

ACCIAIO AD ADERENZA MIGLIORATA CONTROLLATO IN STABILIMENTO AVENTE LE SEGUENTI CARATTERISTICHE:

- B450C
- $(f_y/f_{ynom})_k \leq 1.25$
- $(f_t/f_y)_k \geq 1.15$

f_{ynom} = Tensione caratteristica di snervamento nominale
f_{yk} = Tensione caratteristica di snervamento
f_{tk} = Tensione caratteristica di rottura

ANAS S.p.A.
DIREZIONE CENTRALE PROGRAMMAZIONE PROGETTAZIONE

PA 12/09
CORRIDOIO PLURIMODALE TIRRENICO - NORD EUROPA
ITINERARIO AGRIGENTO - CALTANISSETTA - A19
S.S. N° 640 "DI PORTO EMPEDOCLE"
AMMODERNAMENTO E ADEGUAMENTO ALLA CAT. B DEL D.M. 5.11.2001
Dal km 44+000 allo svincolo con l'A19

PROGETTO ESECUTIVO

Contraente Generale: Empedocle s.c.p.a.

OPERE SUGLI SVINCOLI
SVINCOLO CALTANISSETTA SUD - SOTTOVIA 3.2

Armatura muri: Muri tipo 1, 2, 3

Codice Unico Progetto (CUP) : F91B09000070001
Codice Elaborato:
PA12_09 - E 1 4 0 S V 2 0 5 S T 0 5 6 B B 0 1 1 B
Scala: 1:50

REV.	DATA	DESCRIZIONE	REDATTO	VERIFICATO	APPROVATO	AUTORIZZATO
F						
E						
D						
C						
B	Ottobre 2011	Rif. Istruttoria prot. CDG-0141142-P del 19/10/11	L.BOCCUNI	R.CAPOCCHI	M. LITI	P. PAGLINI
A	Aprile 2011	EMISSIONE	L.BOCCUNI	A.TURSO	M. LITI	P. PAGLINI

Responsabile del procedimento: Ing. MAURIZIO LIMINI

Il Progettista: Dott. Ing. GIAN LUCA MENCHINI – ORDINE DEGLI INGEGNERI DI FIRENZE N° 4533

Il Consulente: Dott. Ing. CAPOCCHI RICCARDO – ORDINE DEGLI INGEGNERI della Provincia di PALERMO N° 1827

Il Geologo: Dott. Geol. D'ANGELO MAURIZIO N. 1807 – ORDINE REGIONALE DEI GEOLOGI DI SICILIA

Il Coordinatore per la sicurezza in fase di progetto: Dott. Ing. ALESSANDRO SALVATORE GENNARO – ORDINE INGEGNERI ROMA N° 14853

Il Direttore dei lavori: Dott. Ing. PEPPINO MARASCIO – ORDINE INGEGNERI ROMA N° 14447