



TABELLA DIMENSIONI

Volume in mc nominale	Peso h	d	Ingombro s
0.1	0.75	710	775
0.2	0.5	950	975
0.2	1.0	1400	1550
0.8	2	1420	1550
1.6	4	1790	1950
3.2	8	2280	2460
6.3	16	2850	3085
12.5	2620	2950	3190
25	3550	3870	4250
50	4195	4530	4975

TETRAPODI IN CALCESTRUZZO

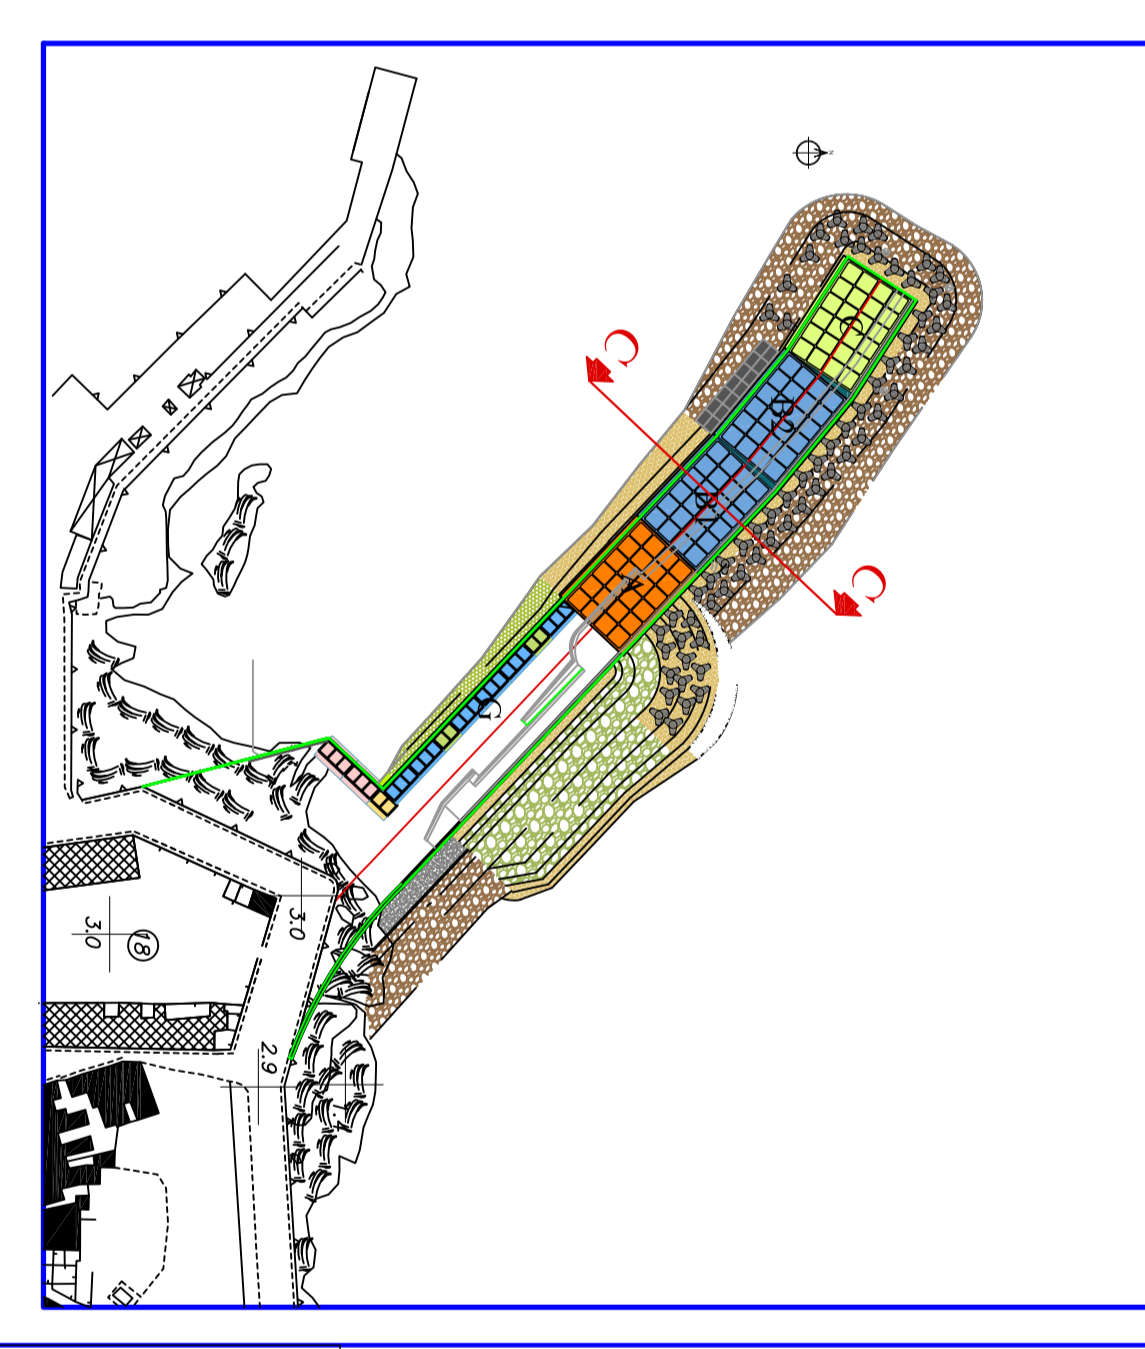

NUOVA SEZIONE TIPO C-C

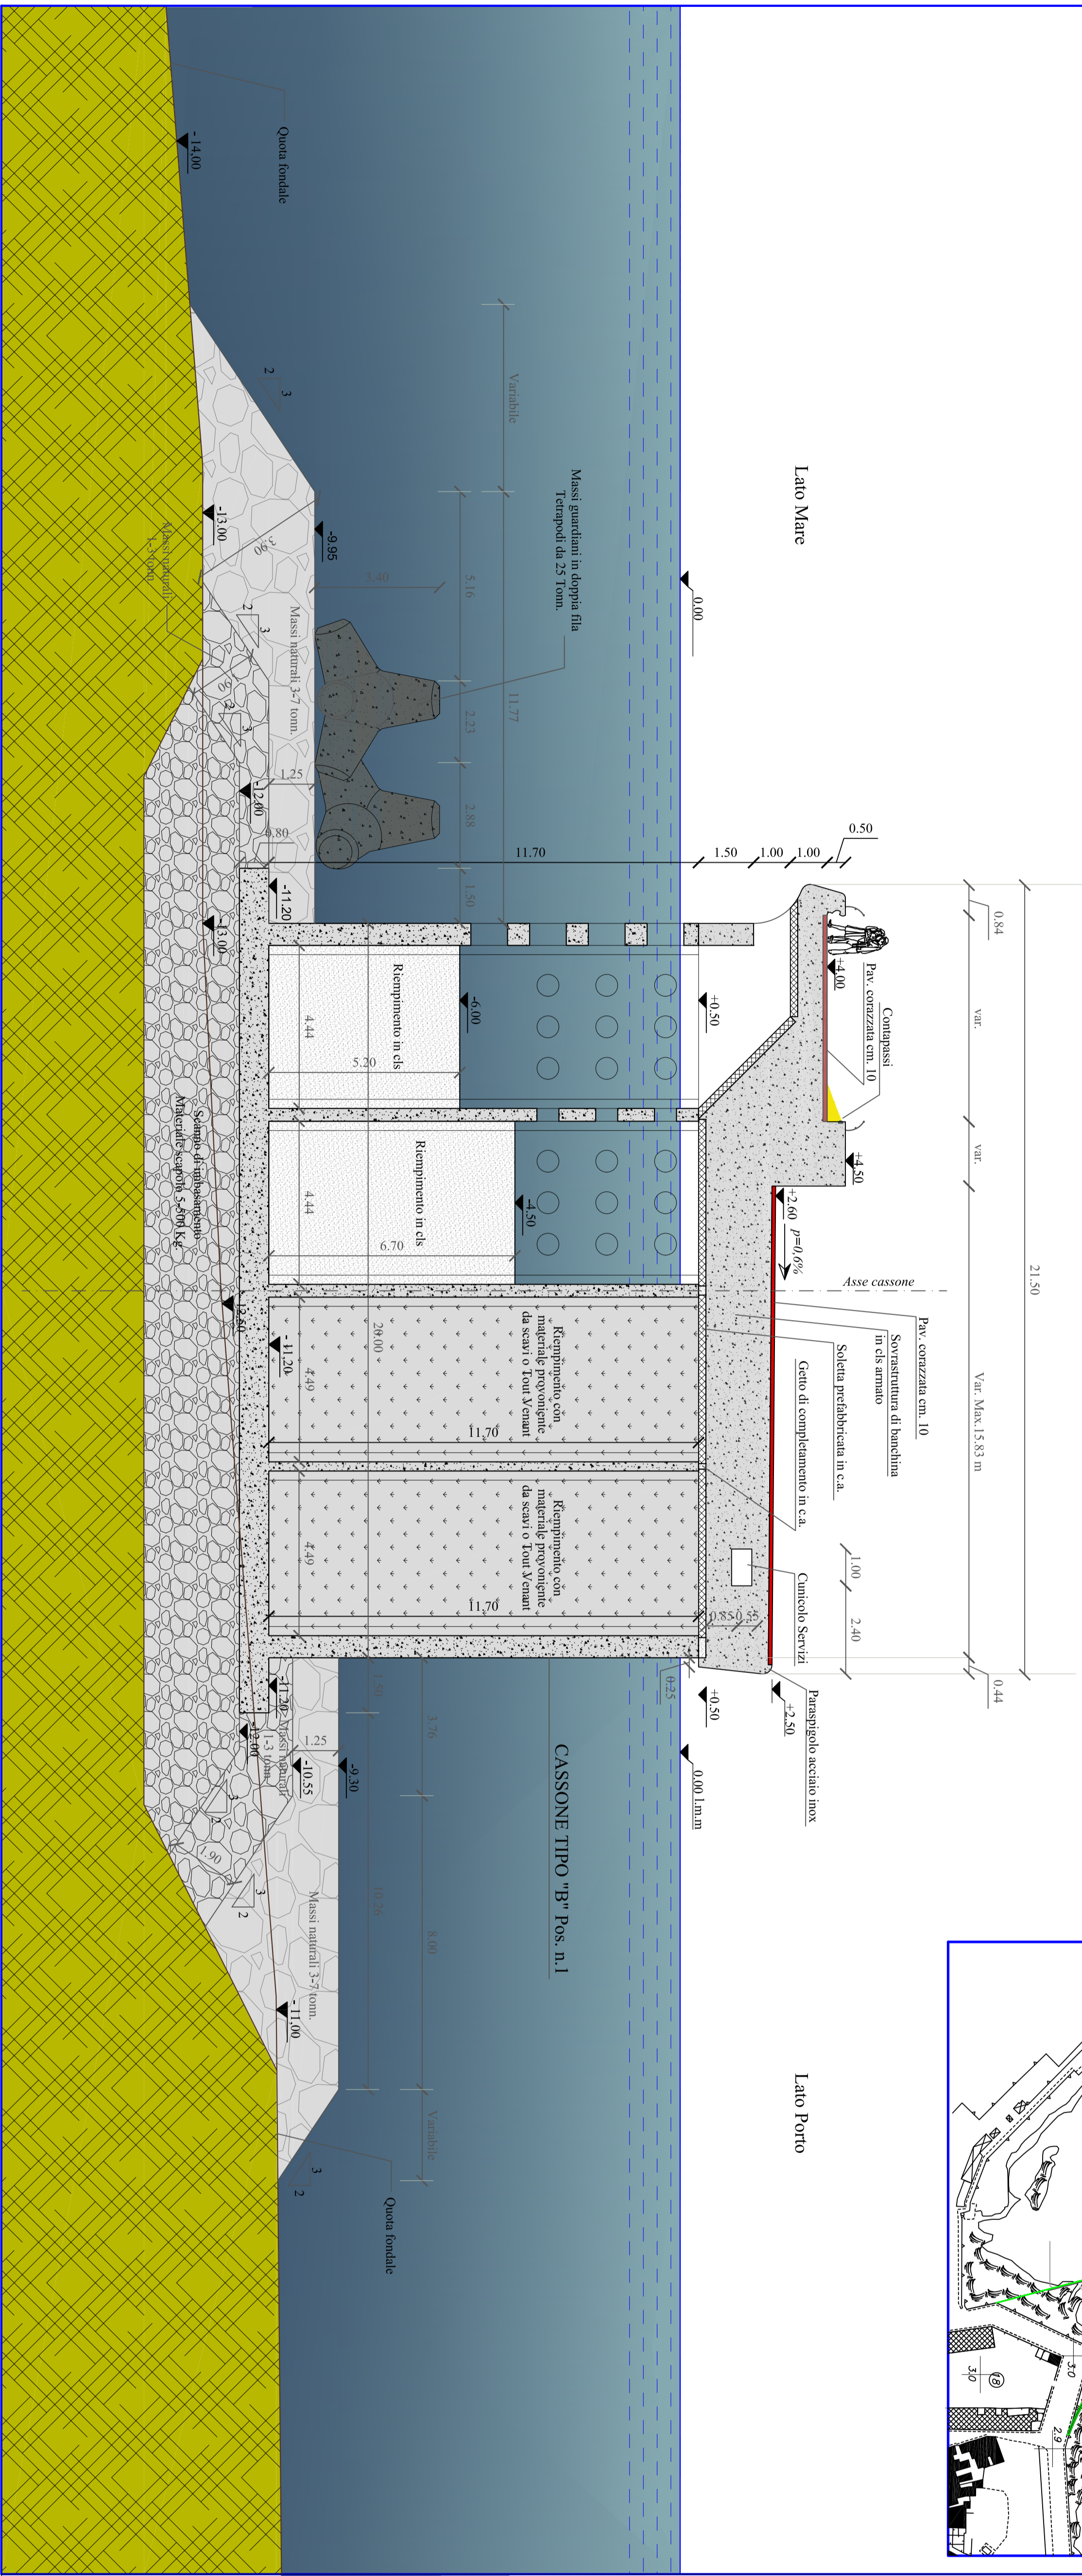

Isole Egadi  
Comune di Favignana  
Provincia Regionale di Trapani



PROGETTO ESECUTIVO - 1° STRALCIO FUNZIONALE

**LAVORI DI MESSA IN SICUREZZA DEL PORTO DI FAVIGNANA**

Ufficio di progettazione: Ministero delle Infrastrutture e dei Trasporti  
Provveditorato Interregionale Opere Pubbliche  
Sicilia - Calabria  
Ufficio 3 Tecnico e Opere Maritime per la Sicilia

PROGETTISTI: **Calabrese**  
Dott. Ing. Giovanni Trias - Geom. Francesco Diabate - Dott. Ing. Giovanni Coppola  
Dott. Ing. Gianluca Marafioti - Geom. Maurizio Lopez  
Dott. Ing. Giuseppe Mendicino

Il Proprietario della struttura:  
**IDIOM s.r.l.**  
Ing. Giuseppe Agrippino

Responsabile Unica del Procedimento  
Ing. Salvatore Casaro

N°	DATA	DESCRIZIONE	INIZIALE	REV.	SCALA
2	20/05/2020	EMISSIONE REVISIONE 2	P E	1	1/100
1	11/02/2019	EMISSIONE REVISIONE 1	A	0	2
1	16/02/2017	EMMISSIONE REVISIONE 1			

Titolo elaborato: **SEZIONE TIPO NUOVA DISCA FORANEA (C-C)**

DATA: **20/05/2020**  
DESCRIZIONE: **EMISSIONE REVISIONE 2**  
INITIALE: **P E**  
REV.: **1**  
SCALA: **1/100**