




CAVA TANCA SA FIUDA

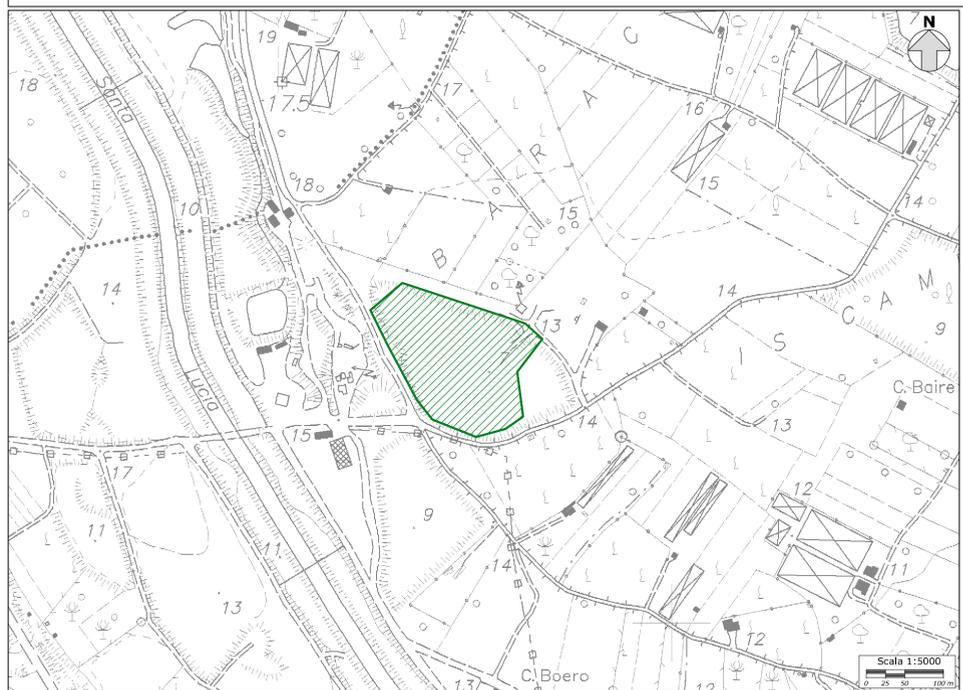

CAVA MEREU GANNY

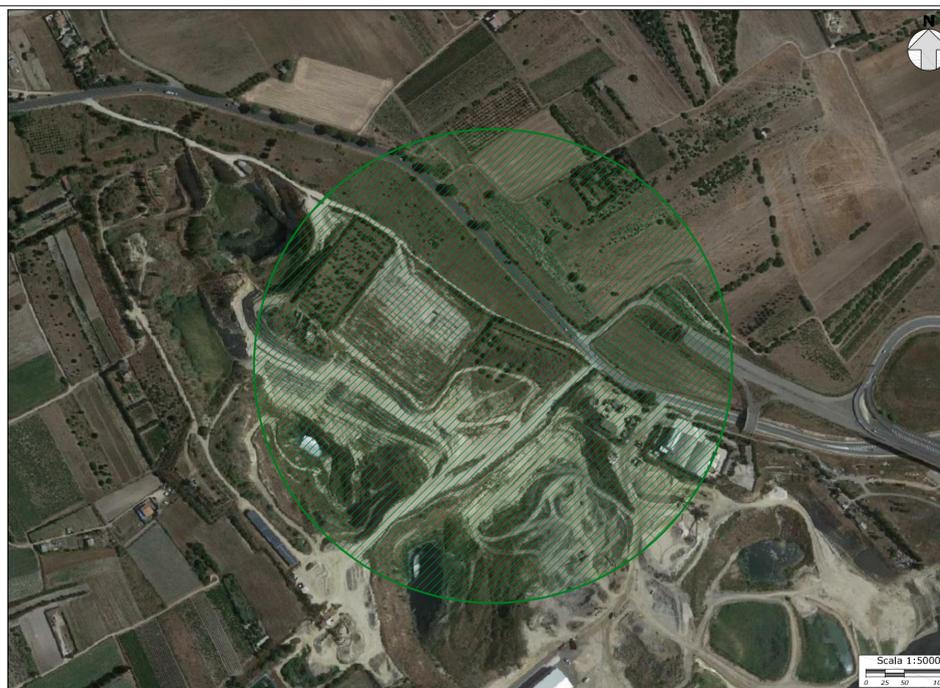

CAVA GIUNTELLI

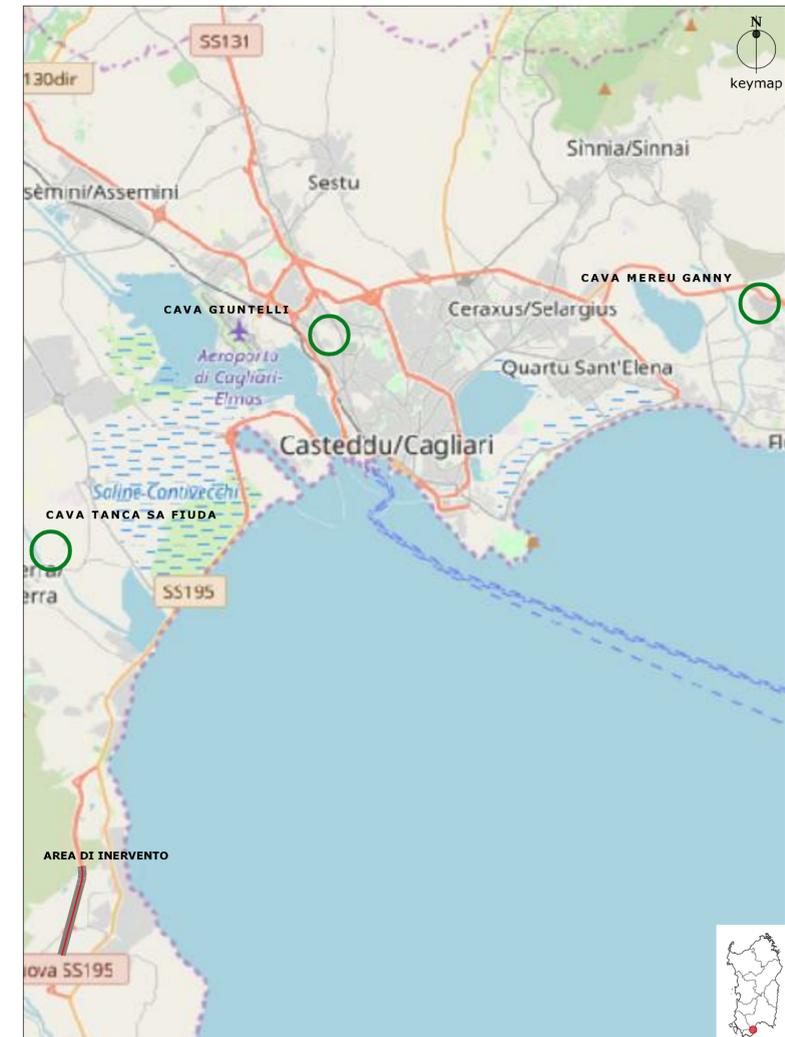

ANAS S.p.A.
Direzione Progettazione e Realizzazione Lavori

S.S.195 "SULCITANA"
COMPLETAMENTO ITINERARIO CAGLIARI - PULA - LOTTO 2
COLLEGAMENTO CON LA S.S 130 E AEROPORTO CAGLIARI ELMAS
DAL Km 21+488,70 AL Km 23+900,00
RELAZIONE ARCHEOLOGICA E PROGETTAZIONE DEFINITIVA

PROGETTO DEFINITIVO cod. CA12

PROGETTAZIONE: ANAS - DIREZIONE PROGETTAZIONE E REALIZZAZIONE LAVORI

PROGETTISTA E RESPONSABILE INTEGRATORE PRESTAZIONI SPECIALISTICHE
Ing. M. RASIMELLI
Ordine Ingegneri Provincia di Perugia n° 4632

GRUPPO DI PROGETTAZIONE
Ing. D. BONADIESI Ing. M. TANZINI
Ing. P. LOSPENNATO Ing. A. LUCIA
Ing. S. PELLEGRINI
Ing. A. POLLI
Ing. C. CASTELLANO
Ing. G.N. GUERRINI

IL GRUPPO DI PROGETTAZIONE:

rpa **INGEGNERI DELLA PROVINCIA DI PISA**

MANDATARIA

PINI PINI SWISS ENGINEERS SA
S. PIAZZOLI
MANDANTE

PINI PINI SWISS ENGINEERS Srl
ITALIA
MANDANTE

IL GEOLOGO
S. PIAZZOLI

COORDINATORE PER LA SICUREZZA IN FASE DI PROGETTAZIONE
Ing. L. IOVINE

VISTO: IL RESP. DEL PROCEDIMENTO
Ing. M. COGHE

PROTOCOLLO DATA:

GEOLOGIA

PLANIMETRIA UBICAZIONE DEI SITI DI DEPOSITO DEFINITIVO
TERRE E ROCCE DA SCAVO (RIPRISTINO MORFOLOGICO)

CODICE PROGETTO	NOME FILE	REVISIONE	SCALA
PROGETTO DPCA12	T00GE00GEOPU03A	A	1:5000
ELAB. D 2001	T00GE00GEOPU03		
D			
C			
B			
A	PRIMA EMISSIONE	Giugno 2020	G. MONDIN
REV.	DESCRIZIONE	DATA	REDATTO

