



PIANTA  
SCALA 1:1000

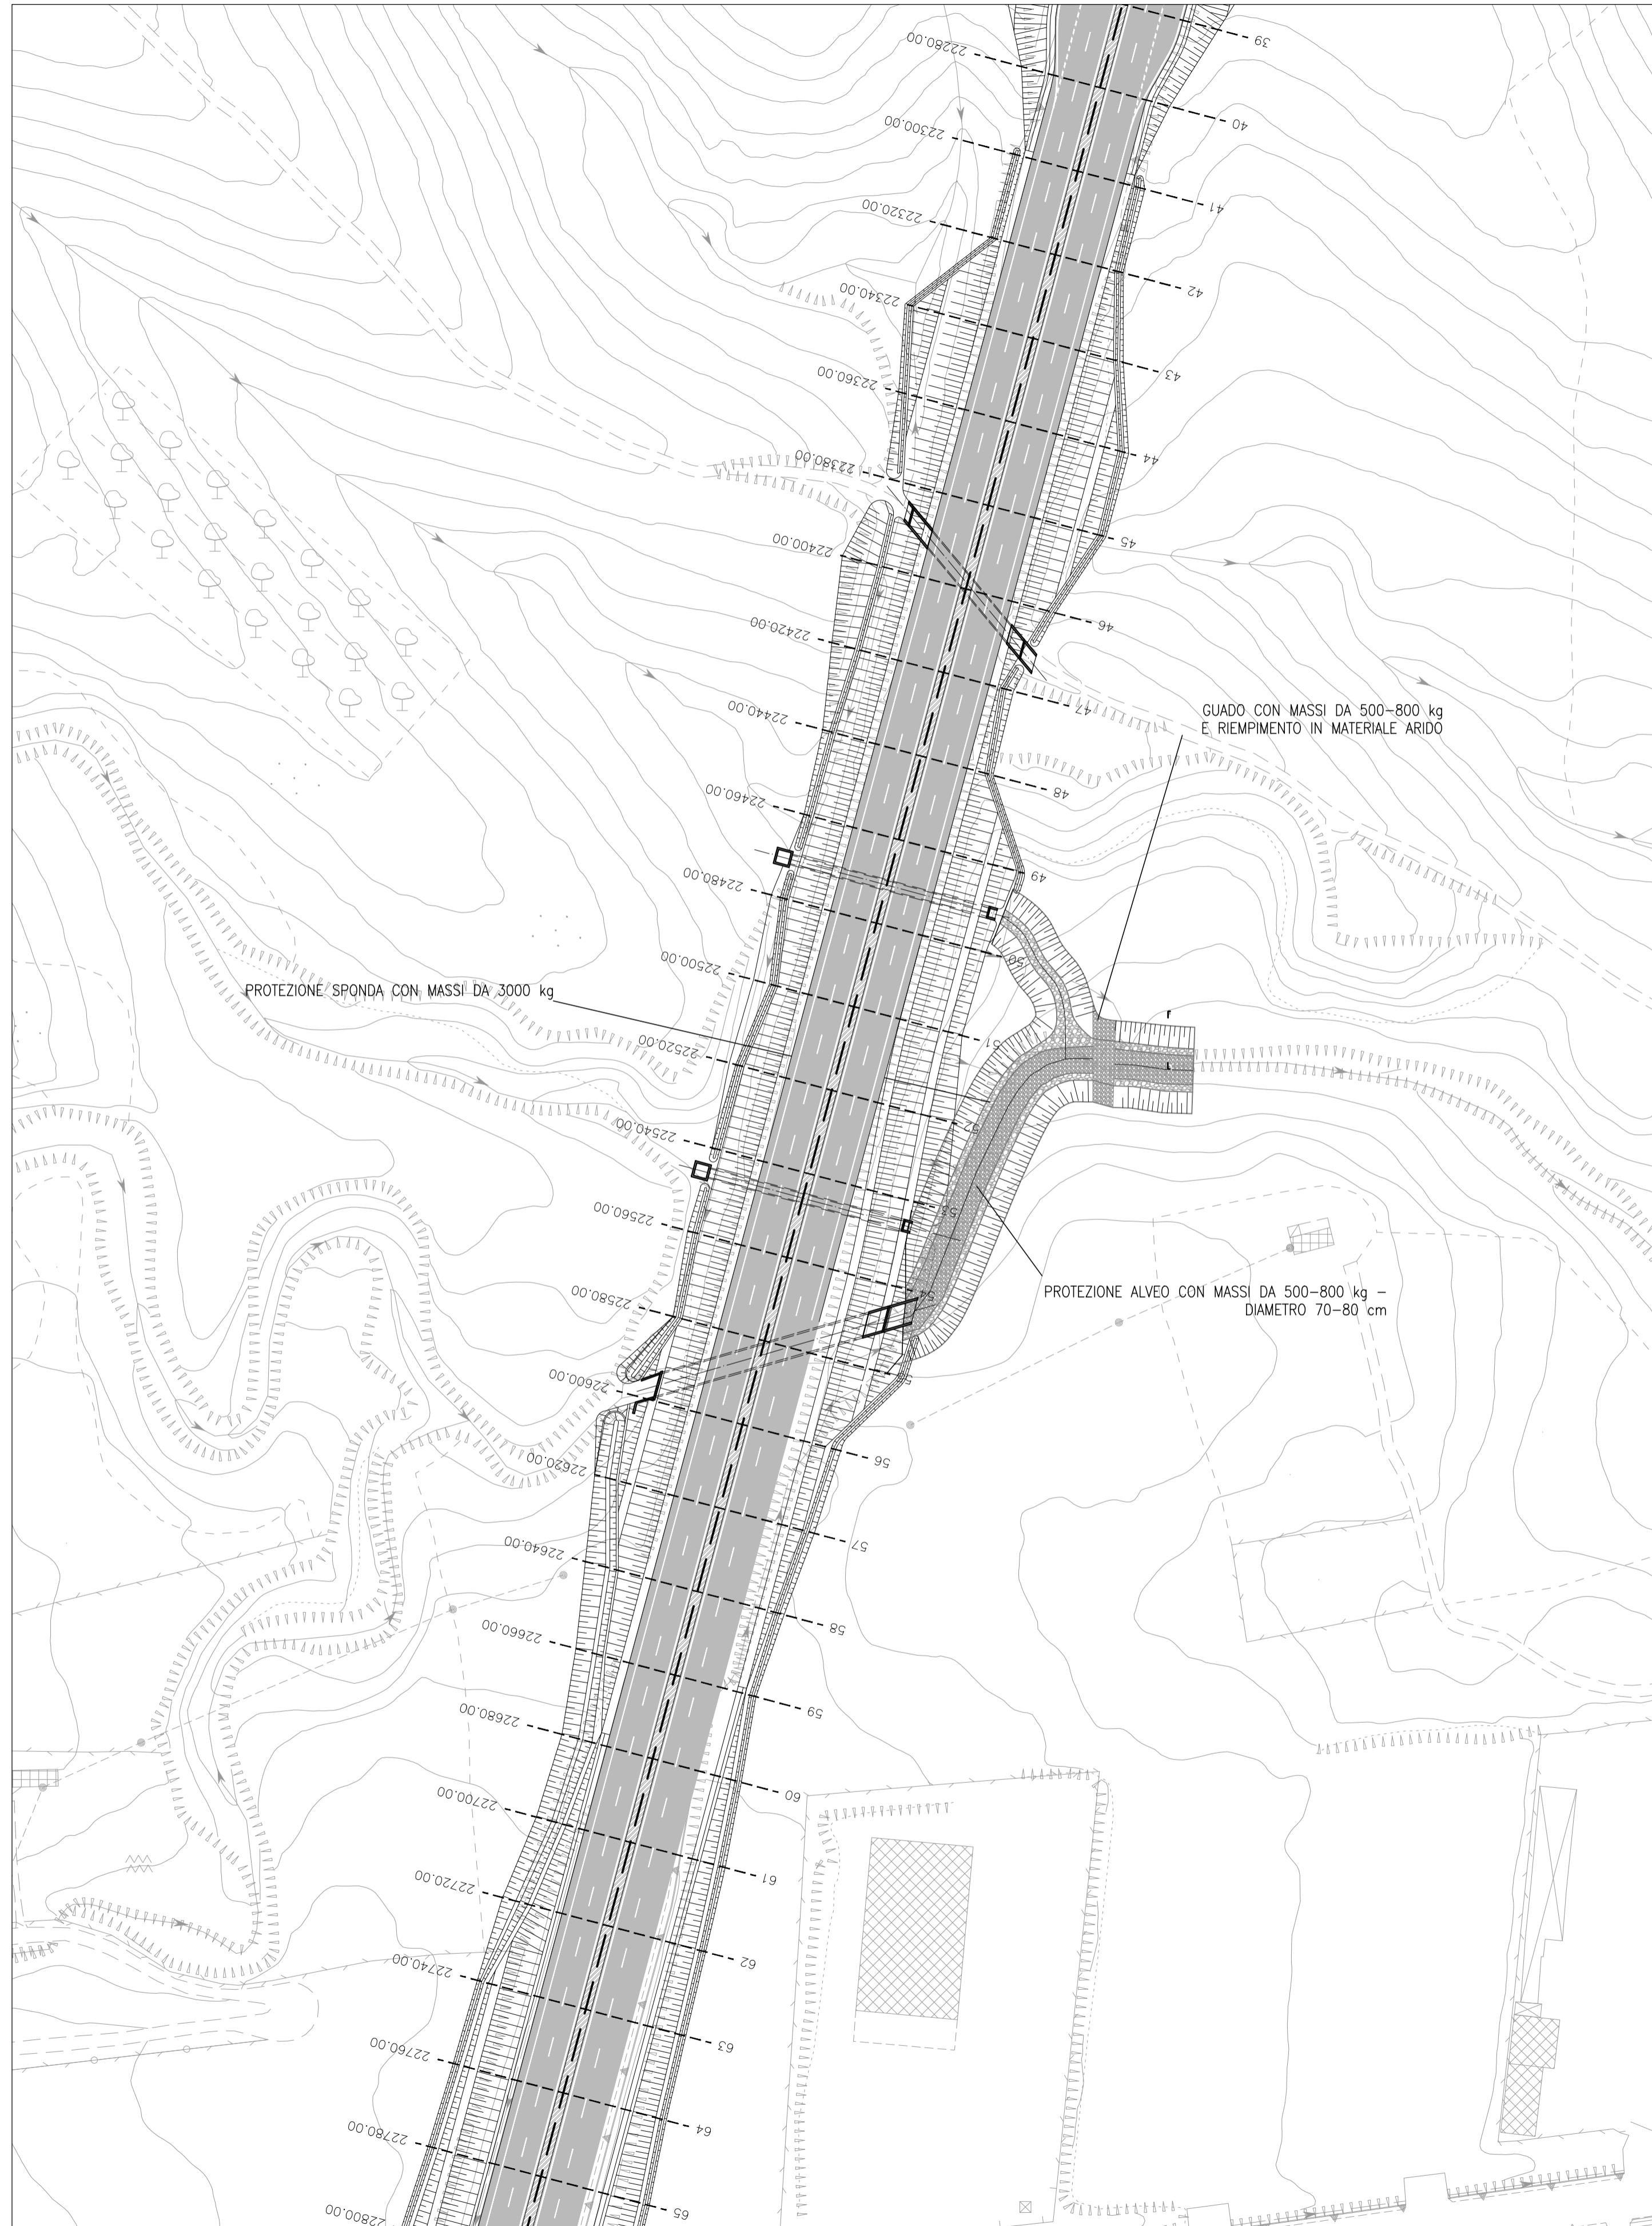

SEZIONE TRASVERSALE A-A  
SCALA 1:100

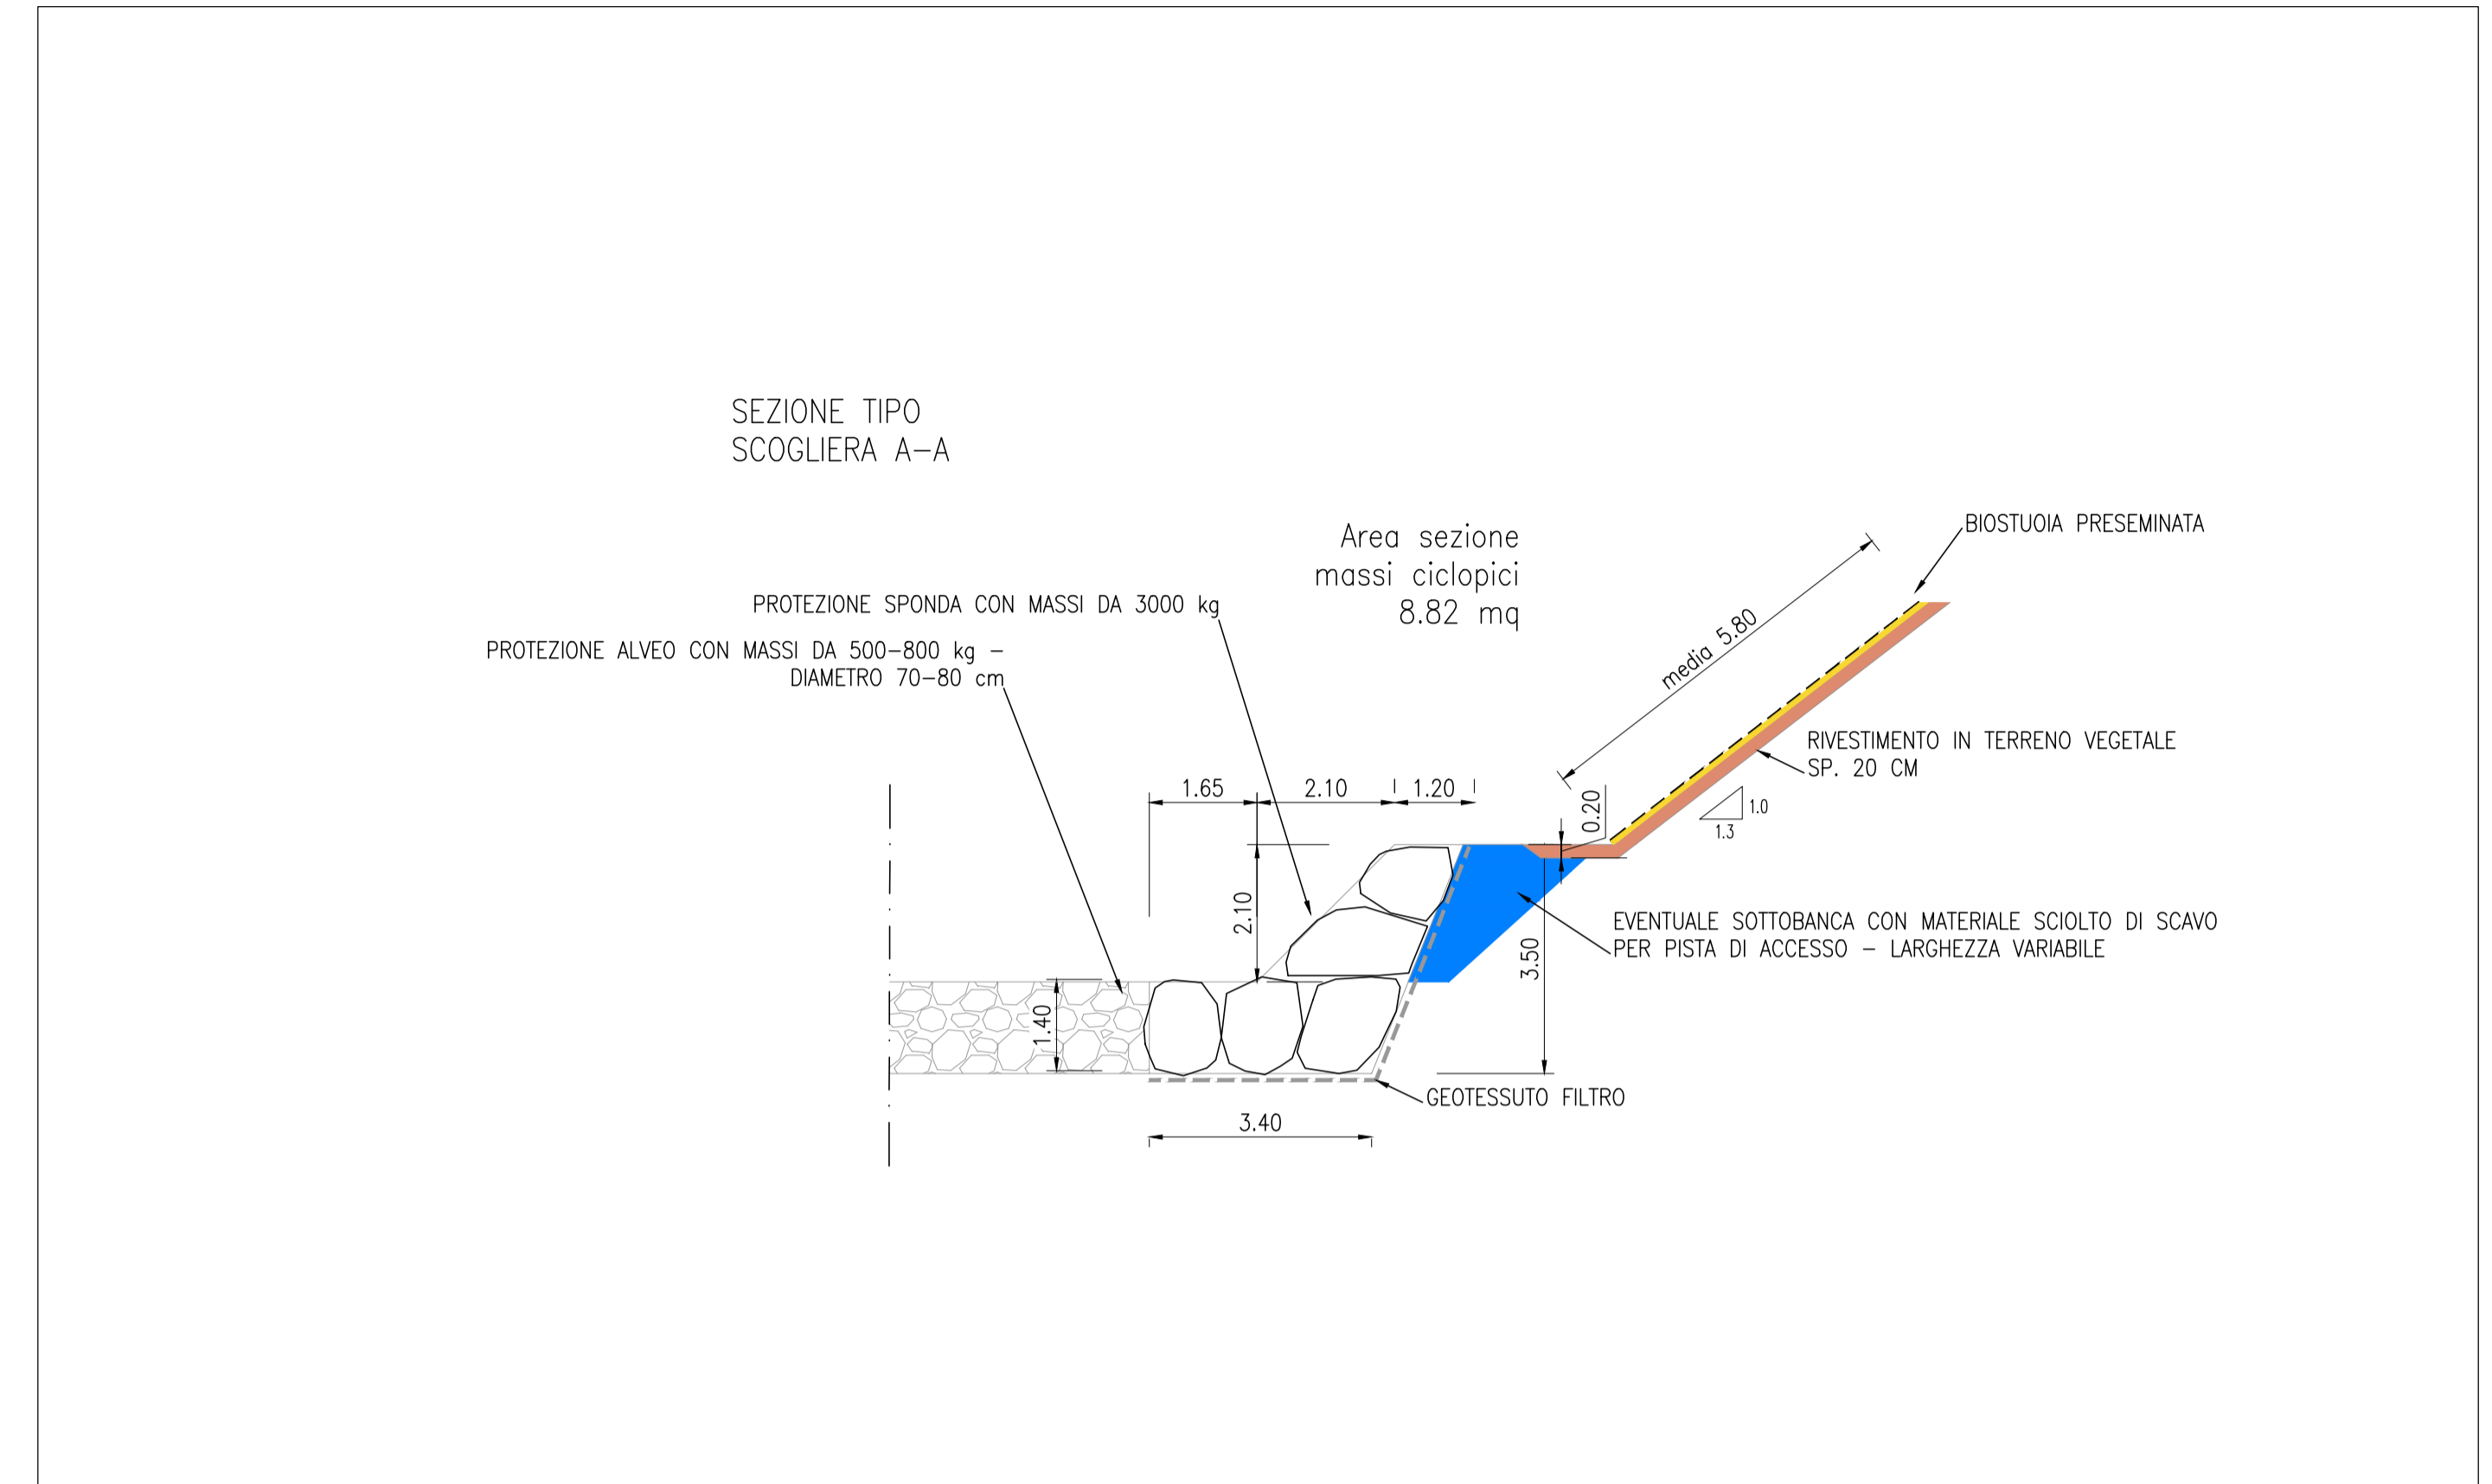

**ANAS S.p.A.**

Direzione Progettazione e Realizzazione Lavori

**S.S.195 "SULCITANA"**  
**COMPLETAMENTO ITINERARIO CAGLIARI - PULA - LOTTO 2**  
COLLEGAMENTO CON LA S.S 130 E AEROPORTO CAGLIARI ELMAS  
DAL Km 21+488,70 AL Km 23+900,00  
RELAZIONE ARCHEOLOGICA E PROGETTAZIONE DEFINITIVA

PROGETTO DEFINITIVO

COD. CA12

PROGETTAZIONE: ANAS - DIREZIONE PROGETTAZIONE E REALIZZAZIONE LAVORI

PROGETTISTA E RESPONSABILE INTEGRATORE PRESTAZIONI  
SPECIALISTICHE

Ing. M. RASINELLI  
Ordine Ingegneri Provincia di Perugia n° 4832

GRUPPO DI PROGETTAZIONE

Ing. D. BONADIES Ing. M. TANZINI  
Ing. P. LOSPENNATO Ing. A. LUCIA  
Ing. S. PELLEGRINI  
Ing. A. POLLI  
Ing. C. CASTELLANO  
Ing. G.N. GUERRINI

IL GRUPPO DI PROGETTAZIONE:



MANDATARIA

**PINI SWISS ENGINEERS SA**

S. PIAZZOLI

MANDANTE

IL GEOLOGO

S. PIAZZOLI

COORDINATORE PER LA SICUREZZA IN FASE DI PROGETTAZIONE

Ing. L. IOVINE

VISTO: IL RESP. DEL PROCEDIMENTO

Ing. M. COGHE

**PINI ITALIA**

**PINI SWISS ENGINEERS Srl**

MANDANTE

PROTOCOLLO

DATA:

**IDROLOGIA E IDRAULICA**  
**OPERE DI SISTEMAZIONE IDRAULICA**  
Planimetria e sezione tipo  
Inalveazioni

CODICE PROGETTO		NOME FILE		REVISIONE	SCALA
PROGETTO		T00ID00IDRDC03A.dwg			
PROG.	LIV. PROG.	N. PROG.	CODICE ELAB.		
D	D	2001	T00ID00IDRDC03		
D					
B					
A	PRIMA EMISSIONE				
REV.	DESCRIZIONE	DATA	REDATTO	VERIFICATO	APPROVATO
		Giugno 2020	C. CASTELLANO	A. POLLI	M. RASINELLI

