


PLANIMETRIA RISCHIO IDRAULICO (PAI) - 1:5'000

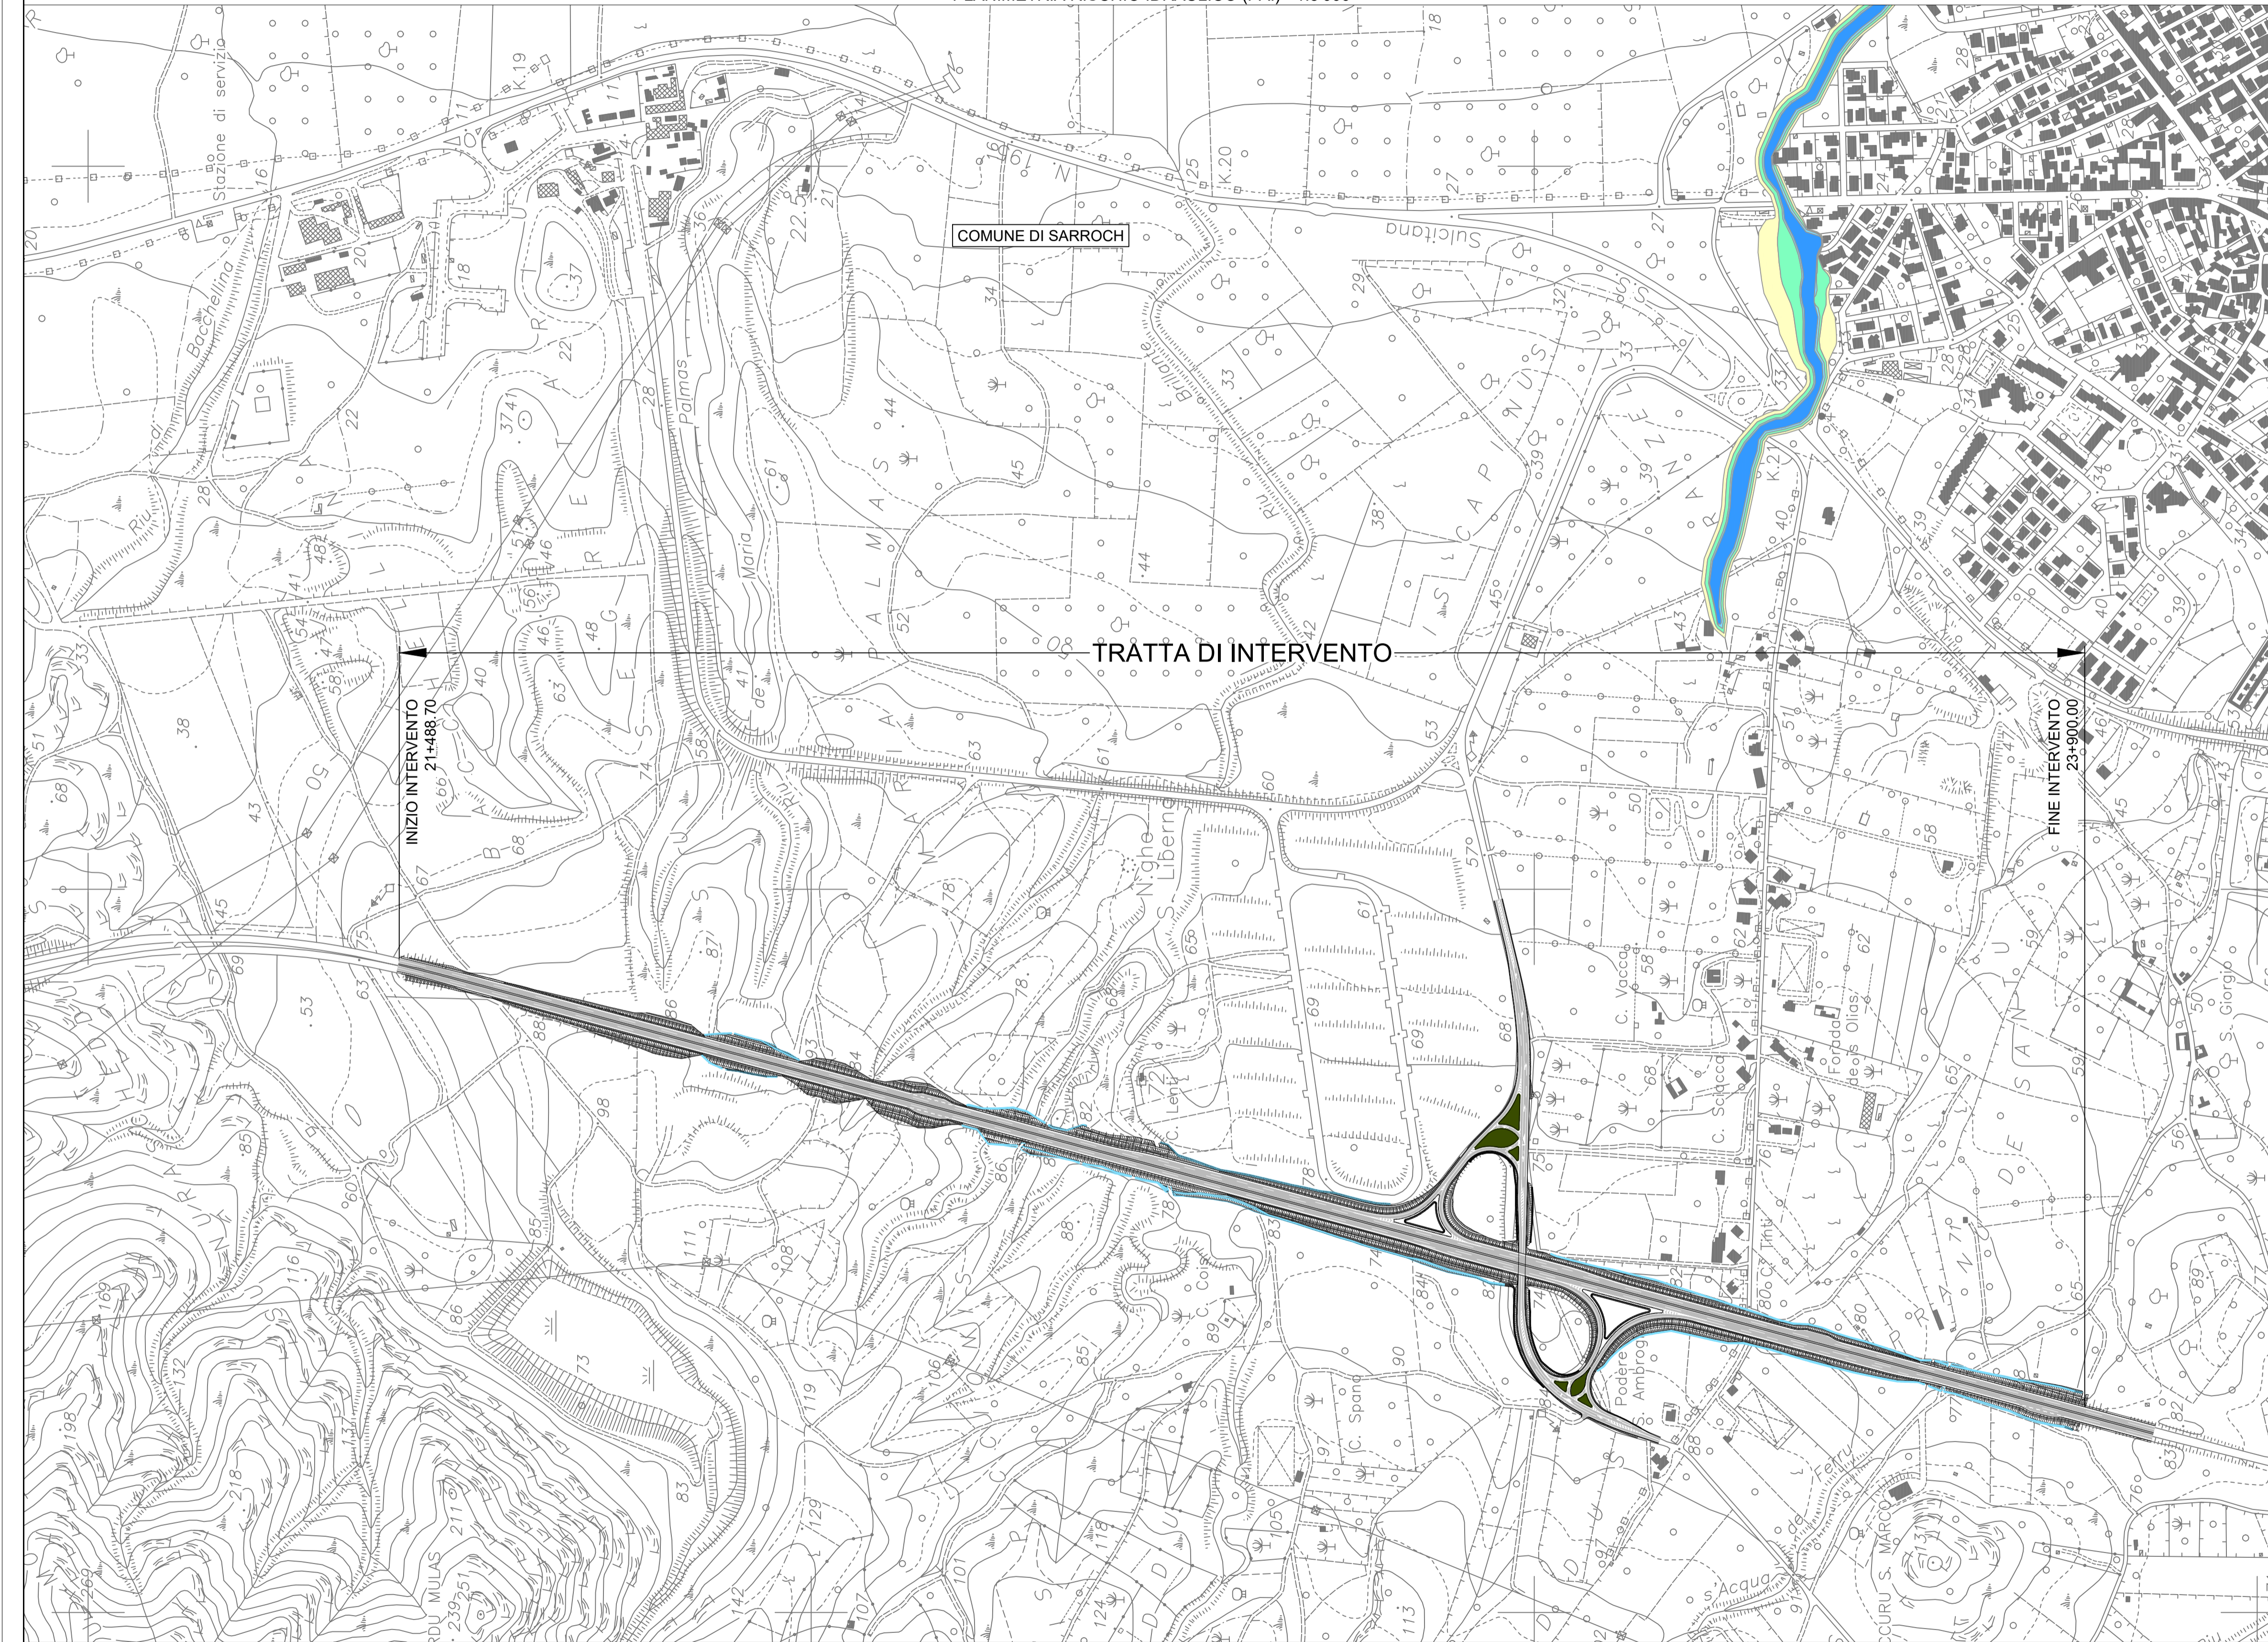

LEGENDA RISCHIO IDRAULICO (PAI)	
	Hi1
	Hi2
	Hi3
	Hi4



ANAS S.p.A.
Direzione Progettazione e Realizzazione Lavori

S.S.195 "SULCITANA"
COMPLETAMENTO ITINERARIO CAGLIARI - PULA - LOTTO 2
COLLEGAMENTO CON LA S.S 130 E AEROPORTO CAGLIARI ELMAS
DAL Km 21+488,70 AL Km 23+900,00
RELAZIONE ARCHEOLOGICA E PROGETTAZIONE DEFINITIVA


PROGETTO DEFINITIVO COD. CA12

PROGETTAZIONE: ANAS - DIREZIONE PROGETTAZIONE E REALIZZAZIONE LAVORI

<p>PROGETTISTA E RESPONSABILE INTEGRATORE PRESTAZIONI SPECIALISTICHE Ing. M. RASIMELLI Ordine Ingegneri Provincia di Perugia n° 4832</p> <p>GRUPPO DI PROGETTAZIONE Ing. D. BONADIES Ing. M. TANZINI Ing. P. LOSPENNATO Ing. A. LUCIA Ing. S. PELLEGRINI Ing. A. POLI Ing. C. CASTELLANO Ing. G.N. GUERRINI</p> <p>IL GEOLOGO S. PIAZZOLI</p> <p>COORDINATORE PER LA SICUREZZA IN FASE DI PROGETTAZIONE Ing. L. IOVINE</p> <p>VISTO: IL RESP. DEL PROCEDIMENTO Ing. M. COGHE</p>	<p>IL GRUPPO DI PROGETTAZIONE:</p> <div style="display: flex; justify-content: space-around;">    </div> <p>MANDATARIA</p> <p>PINI SWISS ENGINEERS SA SWISS MANDANTE</p> <p>PINI SWISS ENGINEERS Srl ITALIA MANDANTE</p>
---	--

PROTOCOLLO _____ DATA: _____

IDROLOGIA ED IDRAULICA
PAI - RISCHIO IDRAULICO

CODICE PROGETTO		NOME FILE		REVISIONE	SCALA
PROGETTO	LV. PROG. N. PROG.	T00ID00IDRPL02A.dwg			
DP	CA12	D	2001	A	Sez 1:5.000
CODICE ELAB.		T00ID00IDRPL02			
D					
C					
B					
A	PRIMA EMISSIONE	Giugno 2020	E. CARCHEDI	A. POLI	M. RASIMELLI
REV.	DESCRIZIONE	DATA	REDATTO	VERIFICATO	APPROVATO