



STRALCIO PLANIMETRICO

Km 21+700 - 22+500
(1:1000)

STRALCIO PLANIMETRICO

Km 22+560 - 23+360
(1:1000)

KEY PLAN

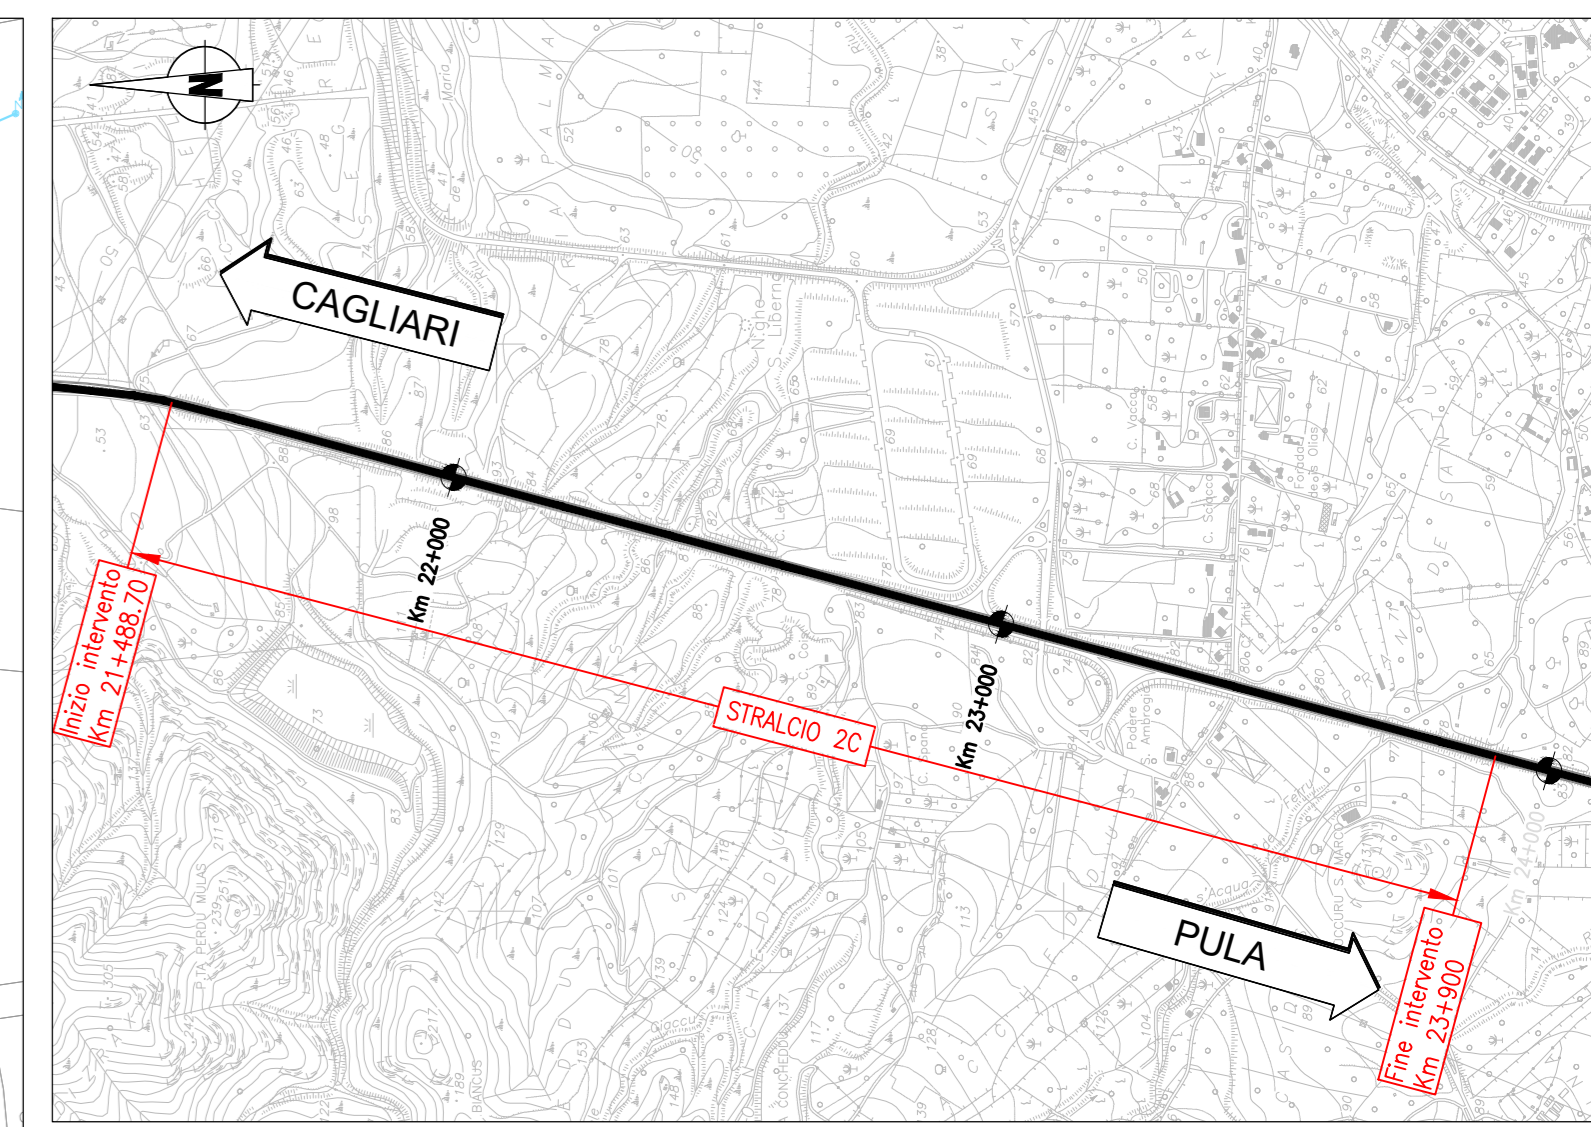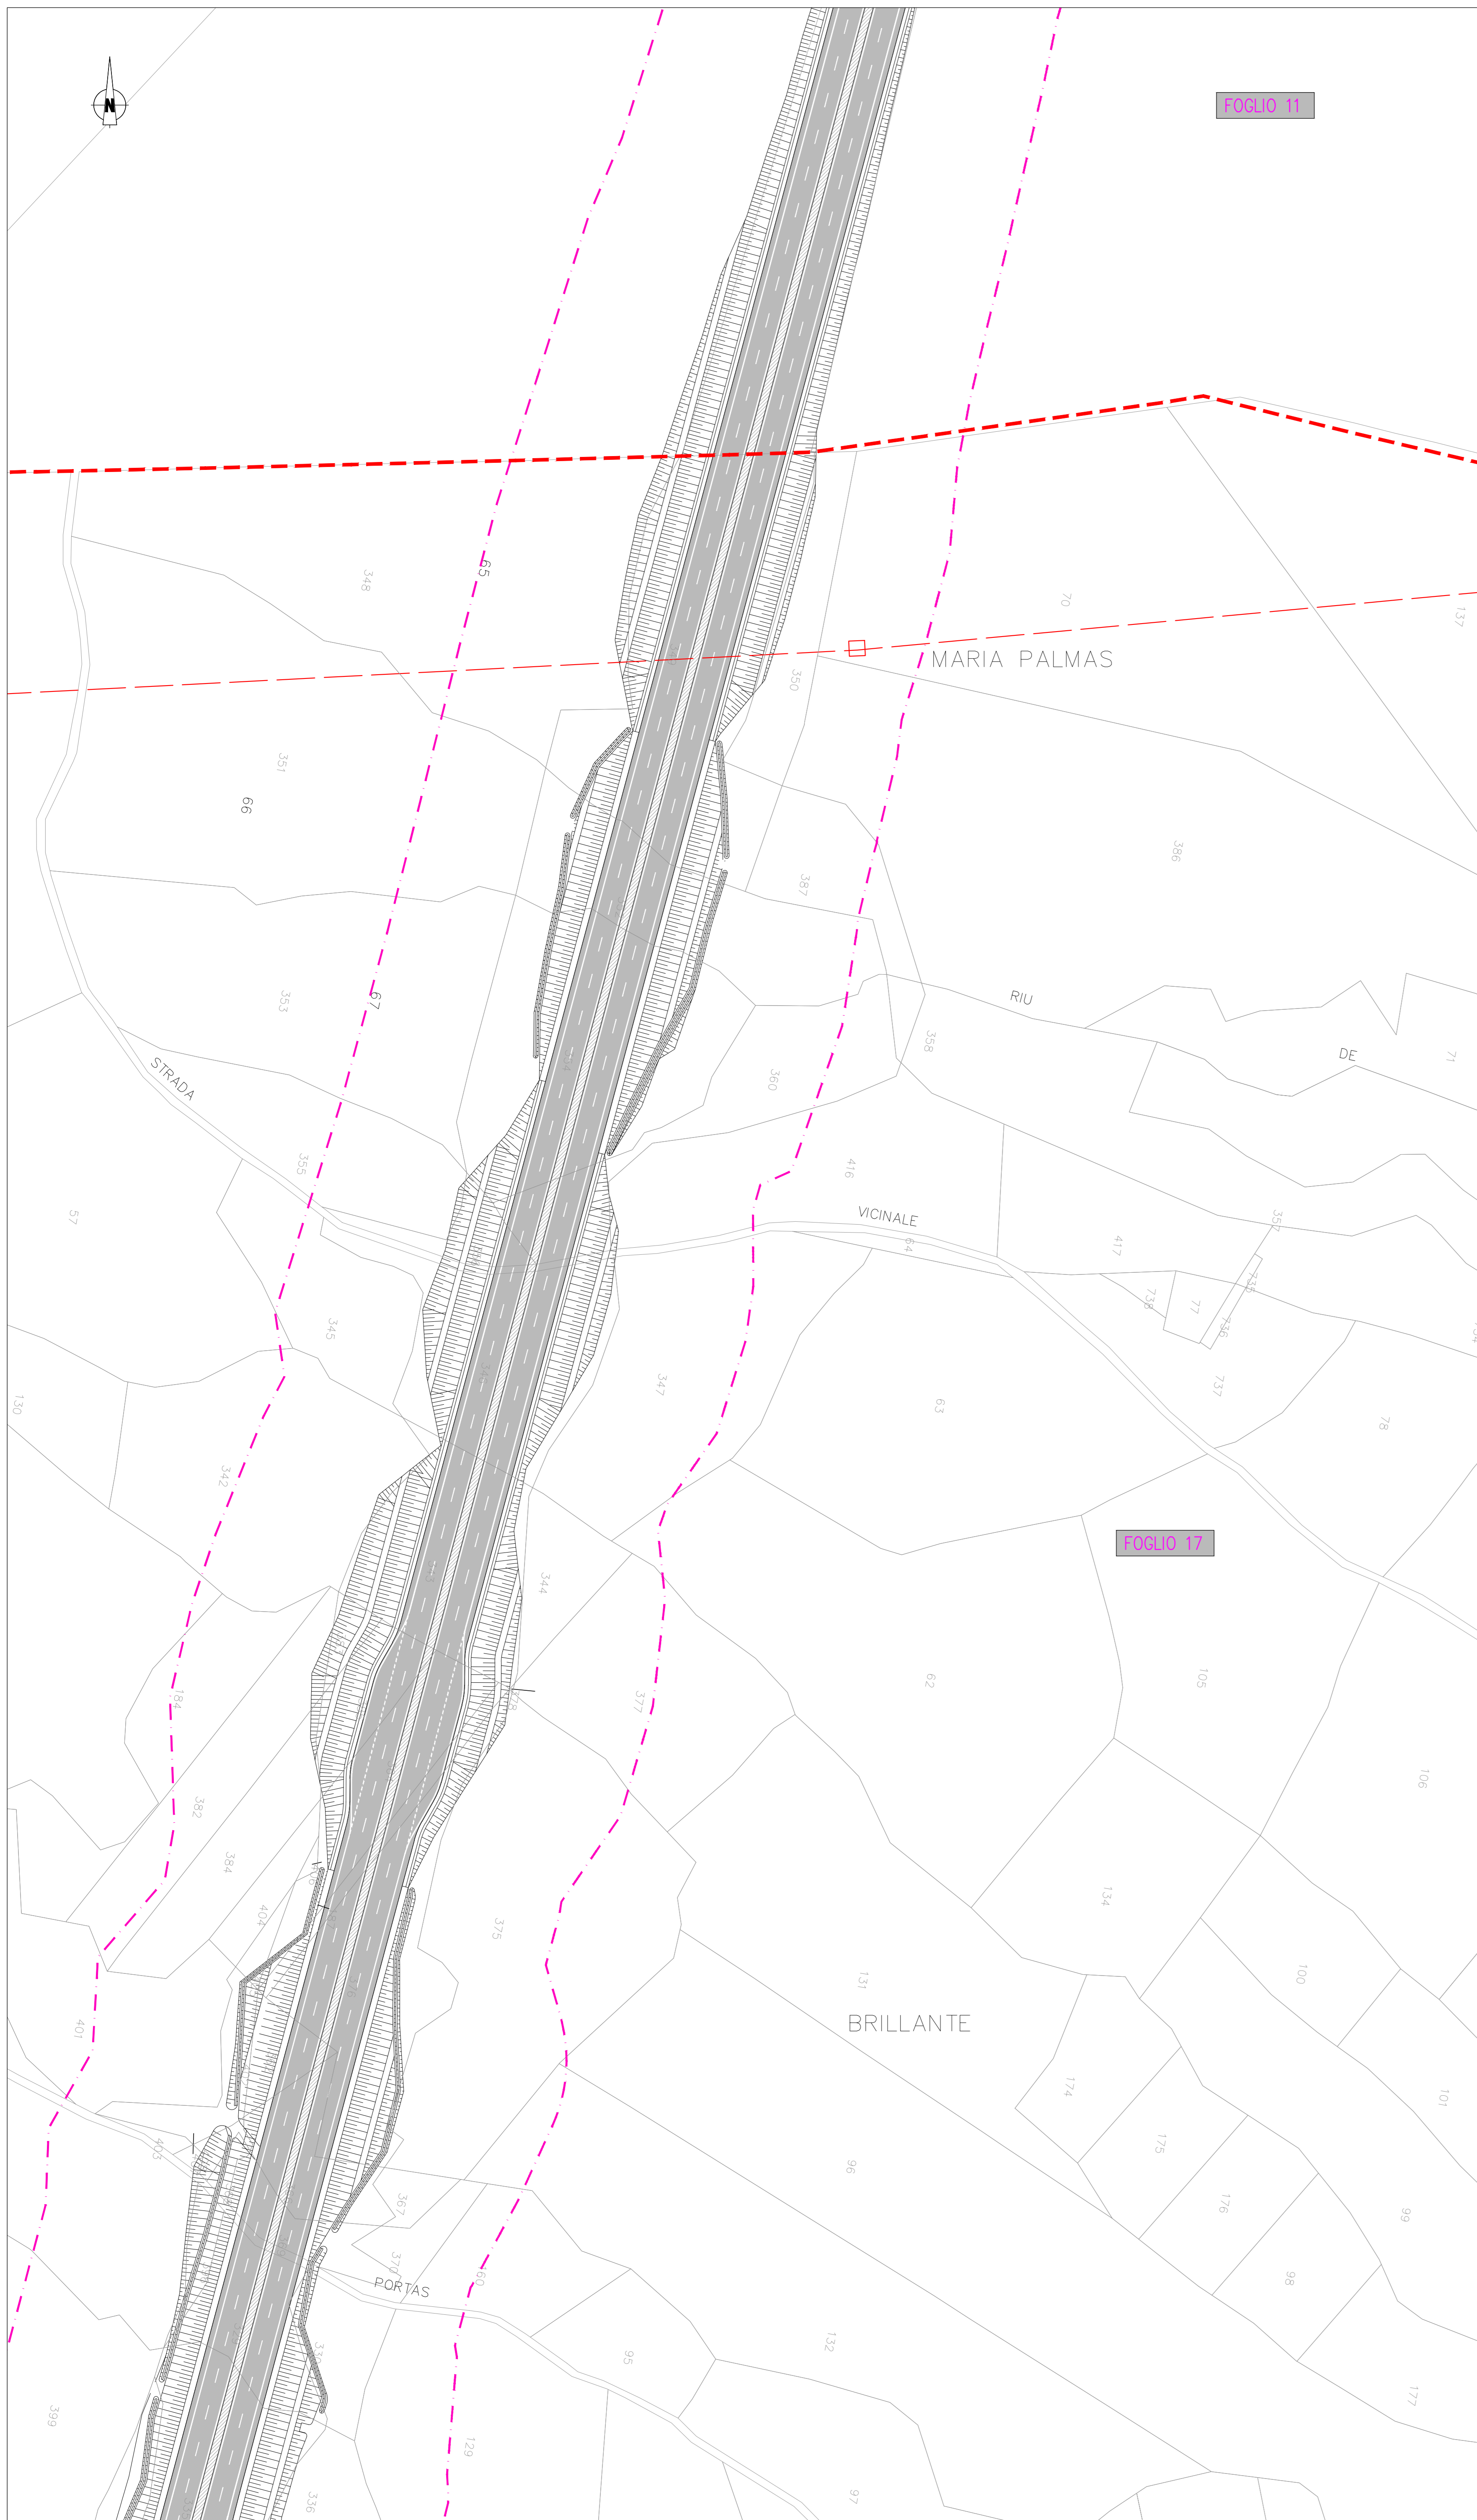

LEGENDA

- Confine foglio catastale
- Linea fascia di rispetto
- Linea aerea
- Linea aerea BT esistente Enel distribuzione
- Linea aerea esistente Enel Terna
- + Pali MT esistenti
- + Pali BT esistenti
- Traliccio
- Aree esproprio

NOTA:
- km 21+900: riferimento documenti Progetto definitivo regione Sardegna - 2007;
- km 22+600: riferimento documenti Progetto definitivo regione Sardegna - 2007;
- km 23+200: riferimento rilievo e riscontro valso.

anas GRUPPO IRI ITALIANI **ANAS S.p.A.**
Direzione Progettazione e Realizzazione Lavori

S.S.195 "SULCITANA"
COMPLETAMENTO ITINERARIO CAGLIARI - PULA - LOTTO 2
COLLEGAMENTO CON LA S.S. 130 e AEROPORTO CAGLIARI ELMAS
DAL Km 21+488,70 AL Km 23+900,00
RELAZIONE ARCHEOLOGICA E PROGETTAZIONE DEFINITIVA
PROGETTO DEFINITIVO cod. CA12

PROGETTAZIONE: ANAS - DIREZIONE PROGETTAZIONE E REALIZZAZIONE LAVORI

<p>PROGETTISTA E RESPONSABILE INTEGRATORE PRESTAZIONI SPECIALISTICHE Ing. M. RASIMELLI Della regione Provincia di Cagliari - n. 402</p> <p>GRUPPO DI PROGETTAZIONE: Ing. D. BONADELLI Ing. M. TANZINI Ing. P. COFFINATO Ing. A. LUCIA Ing. S. PELLEGRINI Ing. A. PELLU Ing. C. CASTELLANO Ing. G.M. SUBERINI</p> <p>IL GEOLOGO: S. PIAZZOLI</p> <p>COORDINATORE PER LA SICUREZZA IN FASE DI PROGETTAZIONE: Ing. L. IOVINE</p> <p>VISTO: IL RESP. DEL PROCEDIMENTO Ing. M. CIGHE</p>	<p>IL GRUPPO DI PROGETTAZIONE:</p> <p>rpa</p> <p>PINI PINI SWISS ENGINEERS SA MANDANTE</p> <p>PINI PINI SWISS ENGINEERS Srl ITALIA MANDANTE</p>
--	---

INTERFERENZE
PLANIMETRIA DI CENSIMENTO
SU CATASTALE

CODICE PROGETTO	NOVITÀ FILE	REVISIONE	SCALA
PROGETTO	UV. PROG. N. PROJ.		
DPCA12	D 2001		A
	CODICE ELAB.		
	T001N001INTPV02		
D			
C			
B			
A	PRIMA EMISSIONE	Giugno 2020	E. CAROCHI A. POLI M. RASIMELLI
REV.	DESCRIZIONE	DATA	REDDATO VERIFICATO APPROVATO