
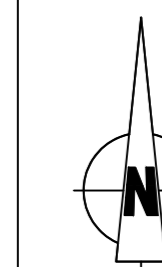


N = 4.379,600

N = 4.320,600

N = 4.328,400

N = 4.328,400

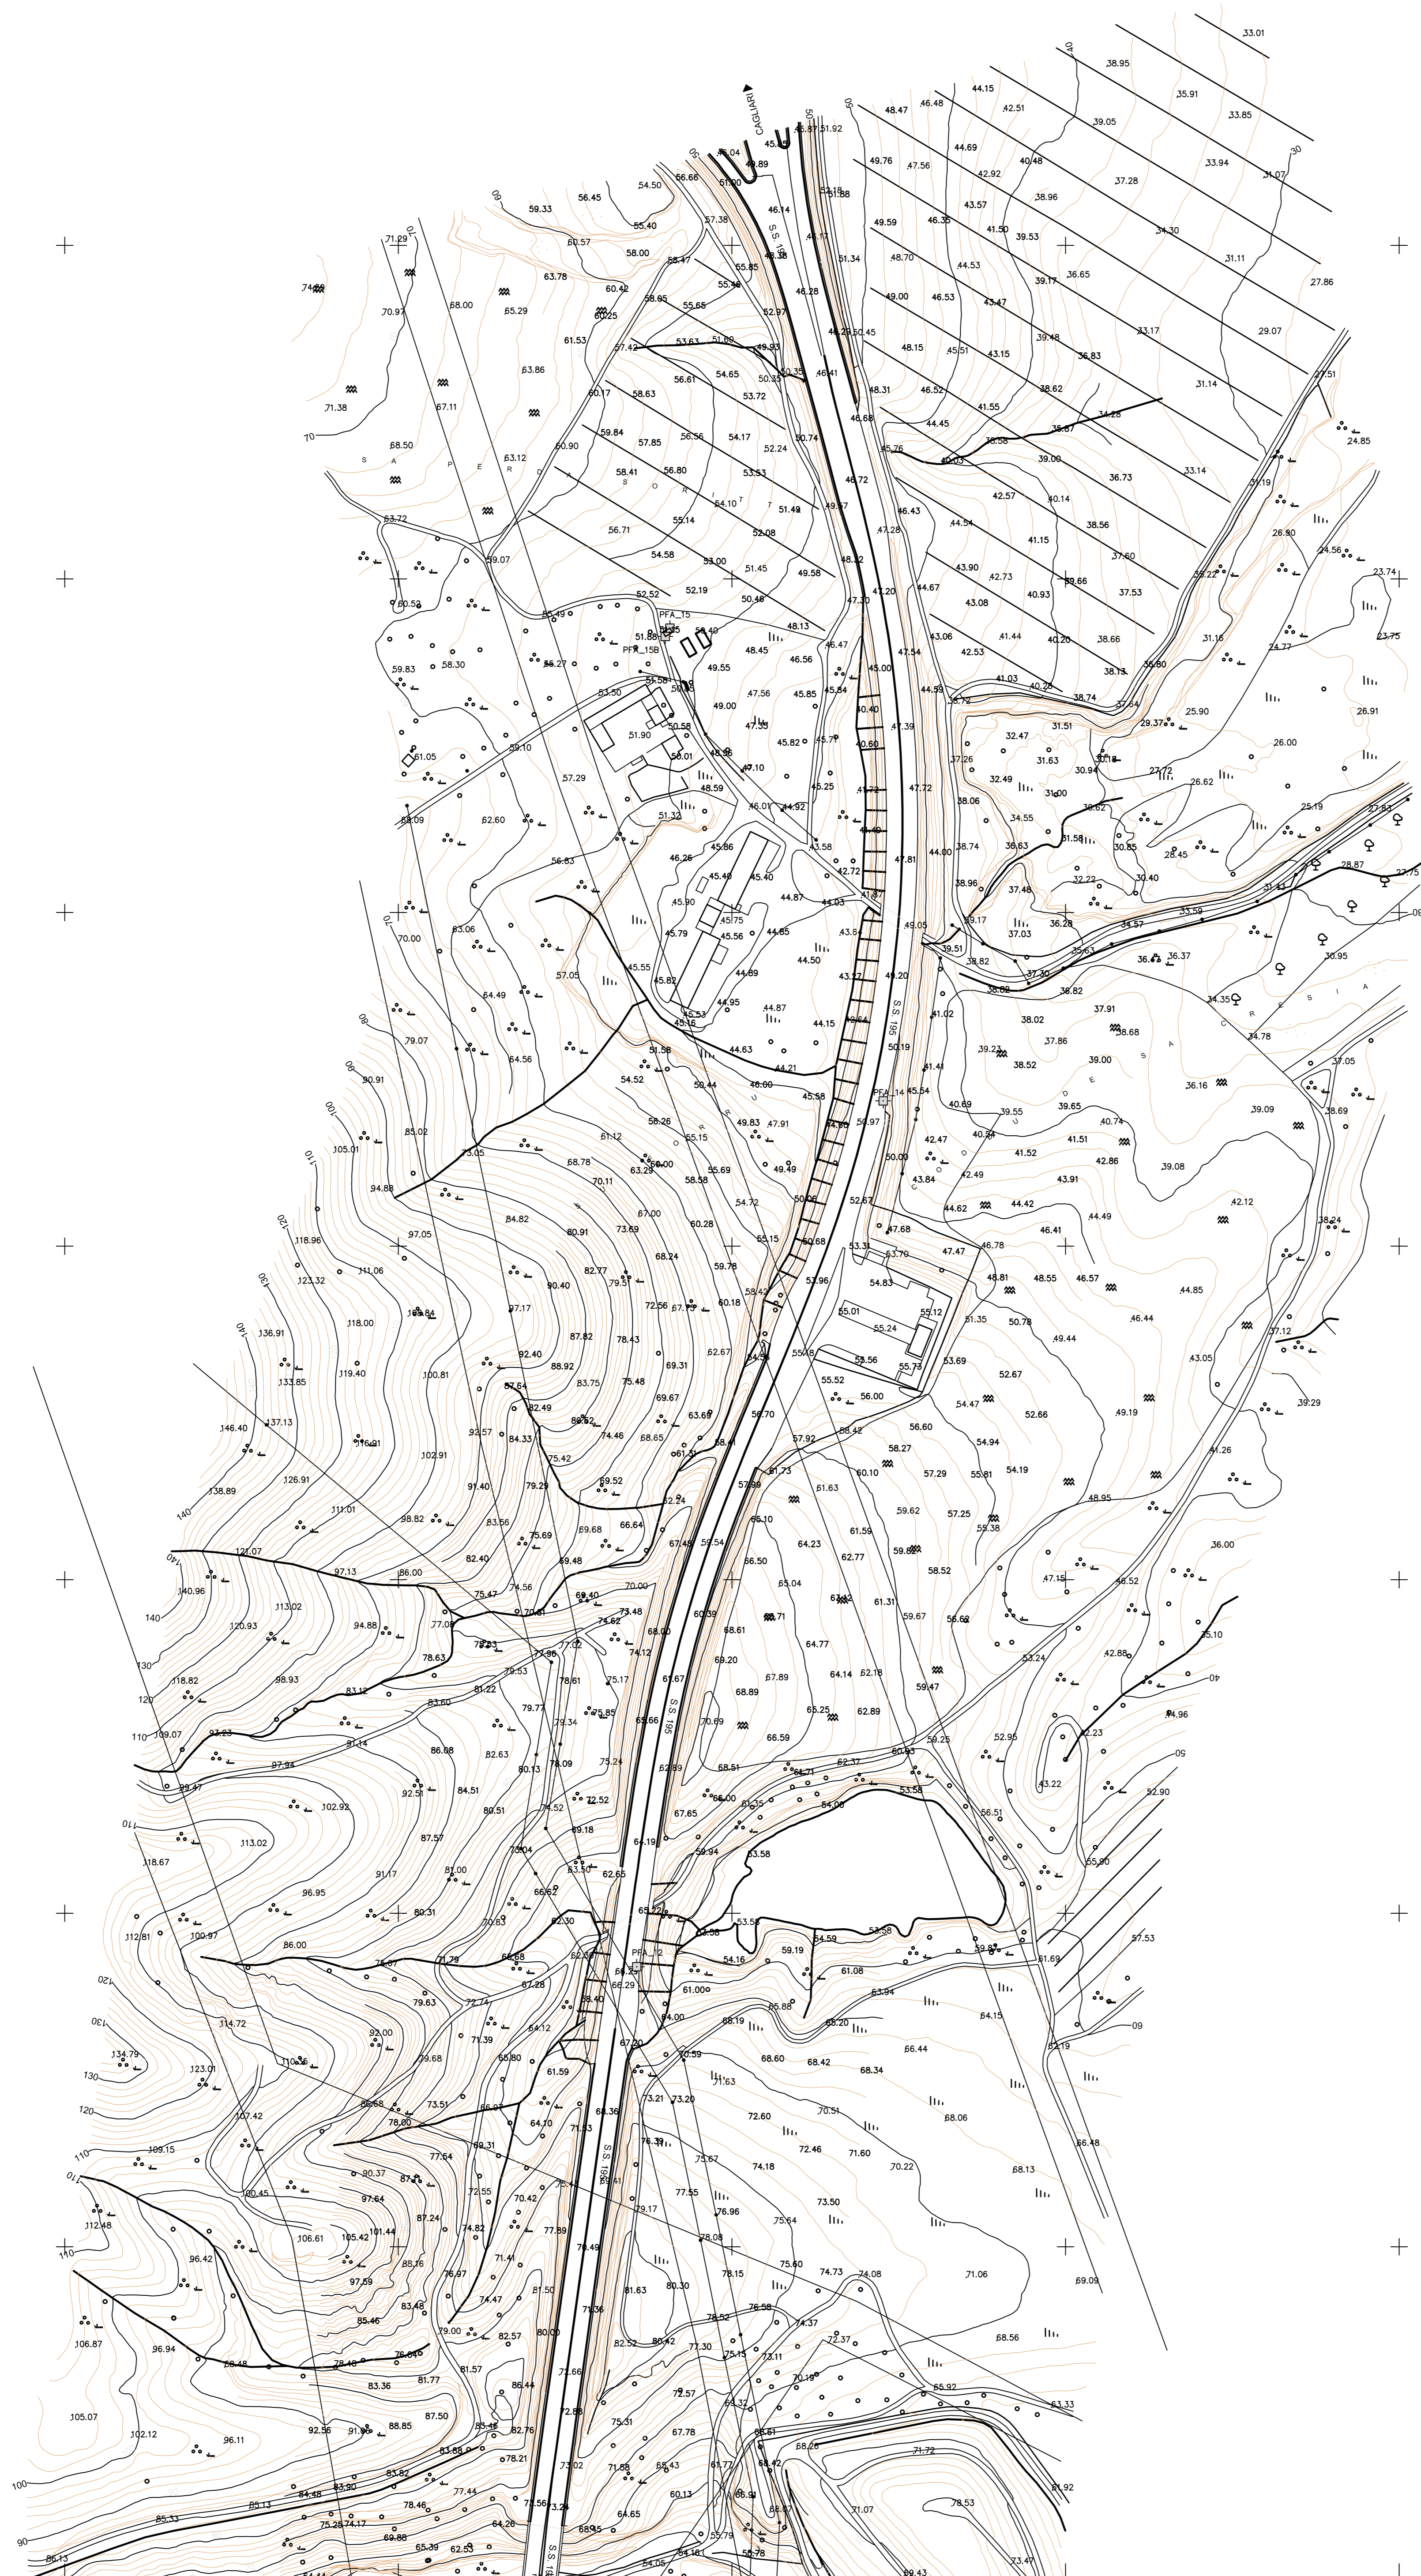

N = 4.328,400

N = 4.328,400



anas **ANAS S.p.A.**
 GRUPPO FS ITALIANE Direzione Progettazione e Realizzazione Lavori

S.S.195 "SULCITANA"
COMPLETAMENTO ITINERARIO CAGLIARI - PULA - LOTTO 2
 COLLEGAMENTO CON LA S.S 130 e AEROPORTO CAGLIARI ELMAS
 DAL Km 21+488,70 AL Km 23+900,00
 RELAZIONE ARCHEOLOGICA E PROGETTAZIONE DEFINITIVA

PROGETTO DEFINITIVO cod. CA12

PROGETTAZIONE: ANAS - DIREZIONE PROGETTAZIONE E REALIZZAZIONE LAVORI

PROGETTISTA E RESPONSABILE INTEGRATORE PRESTAZIONI
 SPECIALISTICHE
 Ing. M. RASANELLI

GRUPPO DI PROGETTAZIONE
 Data approvazione Protocollo di Progetto n° 402

Ing. D. BOMANDES Ing. M. TANZINI
 Ing. P. COFFINATO Ing. A. LUCIA
 Ing. S. PELLEGRINI
 Ing. A. PELLEGRINI
 Ing. C. CASTELLANO
 Ing. S.M. SORRINI

IL GEOLOGO
 S. PIAZZOLI

COORDINATORE PER LA SICUREZZA IN FASE DI PROGETTAZIONE
 Ing. L. IOVINE

VISTO IL RESP. DEL PROCEDIMENTO
 Ing. M. COGHE

IL GRUPPO DI PROGETTAZIONE:
rpa
 MANDATARIA

PINI PINI SWISS ENGINEERS SA
 MANDANTE

PINI PINI SWISS ENGINEERS Srl
 MANDANTE

PROTOCOLLO DATA:

RILIEVI AEROFOTOGRAMMETRICI E TOPOGRAFICI
 RILIEVO AEROFOTOGRAMMETRICO
 CARTOGRAFIA NUMERICA
 FOGLIO 1

CODICE PROGETTO	NO. FILE	REVISIONE	SCALA
PROGETTO	000EG00CRTPV01A.dwg		
D			
C			
B			
A	PRIMA EMISSIONE	Giugno 2020	C. CASTELLANO A. POLI M. RASANELLI
REV.	DESCRIZIONE	DATA	REDAITTO VERIFICATO APPROVATO