



INQUADRAMENTO E  
Da prog. km 23+050 a km 23+575

Unità di misura:  
Coordinate e lunghezze: [m]  
Misurazioni angolari: [°]

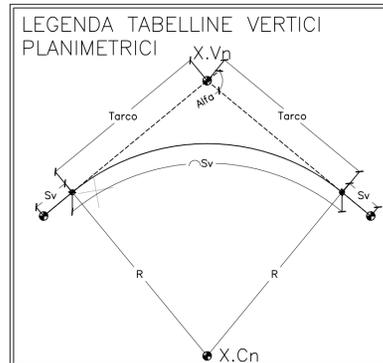

KEY-PLAN

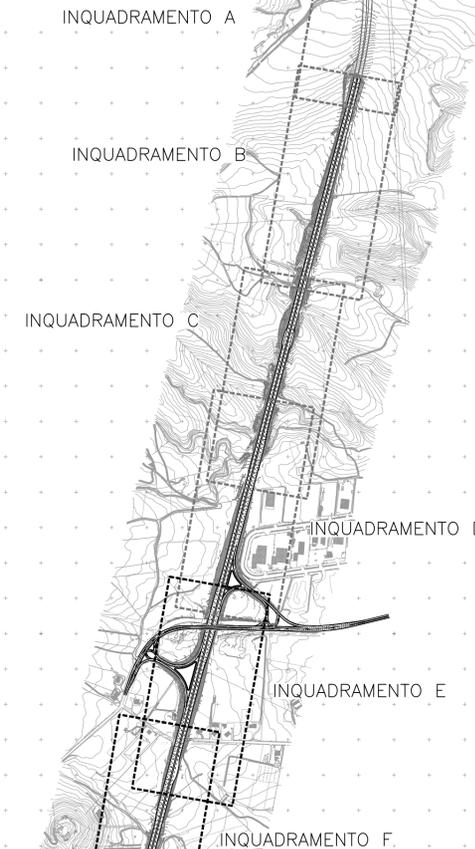

SCALA GRAFICA 1:10.000  
0 m 100 200 300 400 500 m



CAGLIARI

PULA

Km 23

SCALA GRAFICA 1:1.000  
0 m 10 20 30 40 50 m



INQUADRAMENTO F  
Da prog. km 23+400 a km 24+000



ANAS S.p.A.

Direzione Progettazione e Realizzazione Lavori

S.S.195 "SULCITANA"

COMPLETAMENTO ITINERARIO CAGLIARI - PULA - LOTTO 2

COLLEGAMENTO CON LA S.S 130 E AEROPORTO CAGLIARI ELMAS

DAL Km 21+488,70 AL Km 23+900,00

RELAZIONE ARCHEOLOGICA E PROGETTAZIONE DEFINITIVA

PROGETTO DEFINITIVO

cod. CA12

PROGETTAZIONE: ANAS - DIREZIONE PROGETTAZIONE E REALIZZAZIONE LAVORI

PROGETTISTA E RESPONSABILE INTEGRATORE PRESTAZIONI SPECIALISTICHE

Ing. M. RASIMELLI

Ordine Ingegneri Provincia di Perugia n° 4632

GRUPPO DI PROGETTAZIONE

Ing. D. BONADIES Ing. M. TANZINI

Ing. P. LOSPENNATO Ing. A. LUCIA

Ing. S. PELLEGRINI

Ing. A. POLLI

Ing. C. CASTELLANO

Ing. G.N. GUERRINI

IL GRUPPO DI PROGETTAZIONE:



MANDATARIA



MANDANTE



MANDANTE

IL GEOLOGO

S. PIAZZOLI

COORDINATORE PER LA SICUREZZA IN FASE DI PROGETTAZIONE

Ing. L. IOVINE

VISTO: IL RESP. DEL PROCEDIMENTO

Ing. M. COGHE

PROTOCOLLO

DATA:

PROGETTO STRADALE

ASSE PRINCIPALE

PLANIMETRIA DI TRACCIAMENTO

KM 23+050 - KM 24+000



CAGLIARI

PULA

KM 24+000 FINE STRALCIO 2C

V4 1499247.572  
4324143.968

km 23+999.866

Km 24

SCALA GRAFICA 1:1.000  
0 m 10 20 30 40 50 m



CODICE PROGETTO NOME FILE

PROGETTO LIV. PRG. N. PRG. P00PS00TRAPT03A.dwg REVISIONE SCALA

DP/CA/12 D 2001 CODICE ELAB. P00PS00TRAPT03 A 1:1.000

D					
C					
B					
A	PRIMA EMISSIONE	Giugno 2020	G.N. GUERRINI	A. POLLI	M. RASIMELLI
REV.	DESCRIZIONE	DATA	REDATTO	VERIFICATO	APPROVATO