



Unità di misura:  
Coordinate e lunghezze: [m]  
Misurazioni angolari: [°]

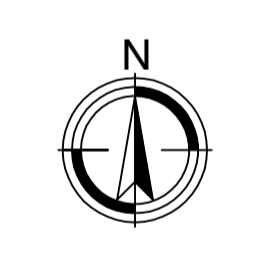

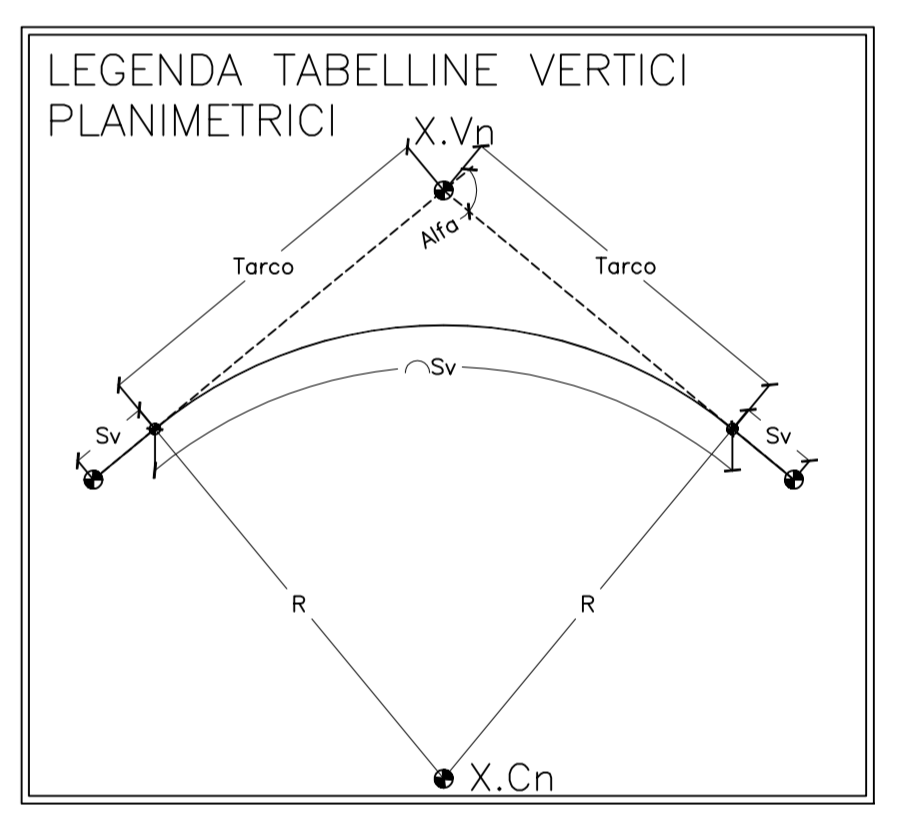

**ANAS S.p.A.**  
Direzione Progettazione e Realizzazione Lavori

**S.S.195 "SULCITANA"**  
**COMPLETAMENTO ITINERARIO CAGLIARI - PULA - LOTTO 2**  
COLLEGAMENTO CON LA S.S 130 E AEROPORTO CAGLIARI ELMAS  
DAL Km 21+488,70 AL Km 23+900,00  
RELAZIONE ARCHEOLOGICA E PROGETTAZIONE DEFINITIVA

PROGETTO DEFINITIVO cod. CA12

PROGETTAZIONE: ANAS - DIREZIONE PROGETTAZIONE E REALIZZAZIONE LAVORI

<p>PROGETTISTA E RESPONSABILE INTEGRATORE PRESTAZIONI SPECIALISTICHE Ing. M. RASINELLI Ordine Ingegneri Provincia di Perugia n° 4032</p> <p>GRUPPO DI PROGETTAZIONE Ing. D. BONDANIS Ing. M. TANZINI Ing. P. LOFFENATO Ing. A. LUCIA Ing. S. PELLEGRINI Ing. A. POLI Ing. C. CASTELLANO Ing. G.N. GUERRINI</p> <p>IL GEOLOGO S. PRAZZOLI</p> <p>COORDINATORE PER LA SICUREZZA IN FASE DI PROGETTAZIONE Ing. L. IONNE</p> <p>VISTO: IL RESP. DEL PROCEDIMENTO Ing. M. COGHE</p>	<p>IL GRUPPO DI PROGETTAZIONE:</p>  <p>MANDATARIA MANDANTE</p>
--	---

PROTOCOLLO \_\_\_\_\_ DATA: \_\_\_\_\_

**PROGETTO STRADALE**  
SVINCOLO SARAS - KM 23+078,74  
PLANIMETRIA TRACCIAMENTO  
RAMPE A E B

CODICE PROGETTO	NOME FILE	REVISIONE	SCALA
PROGETTO D/PCA12	V01PS00TRAPT01A.dwg	A	1:500
LIV. PROG. N. PROG.	CODICE ELAB.		
D 2001	V01PS00TRAPT01		
D			
C			
B			
A	PRIMA EMISSIONE	Giugno 2020	G.N. GUERRINI A. POLI M. RASINELLI
REV.	DESCRIZIONE	DATA	REDDATTO VERIFICATO APPROVATO