



PLANIMETRIA

(1:1000)

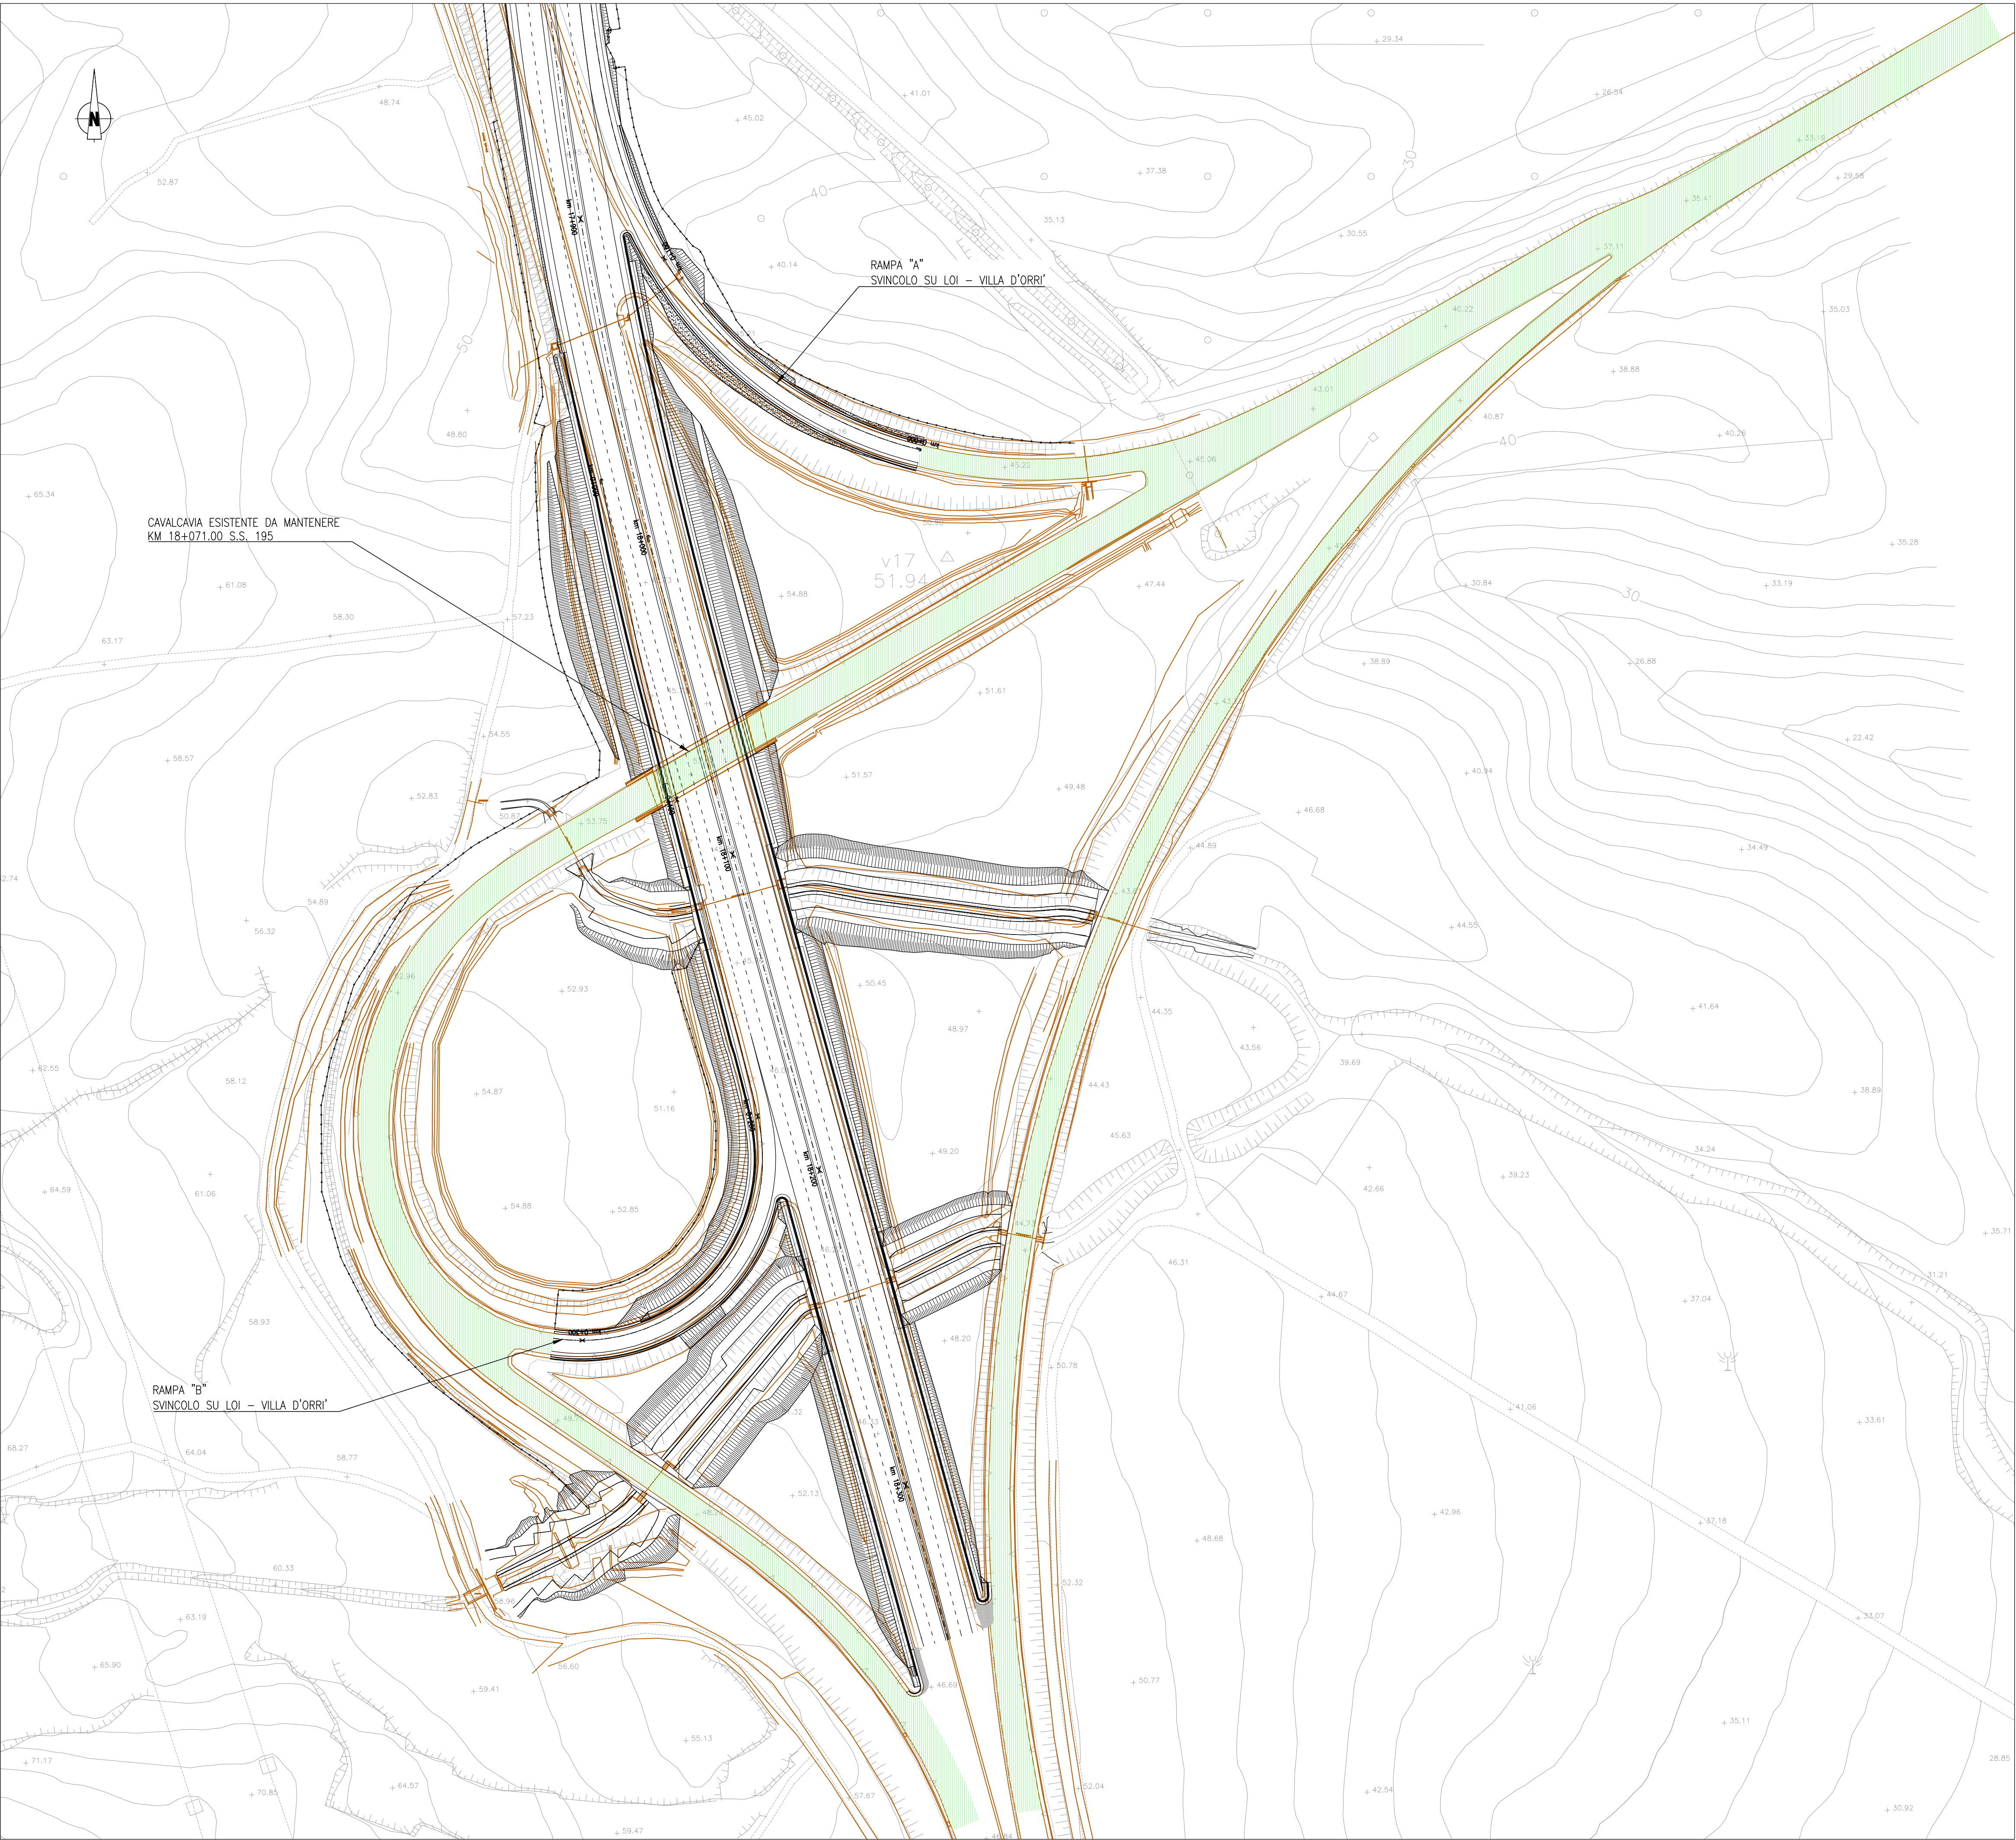

DETTAGLIO PACCHETTO STRADALE

(1:10)

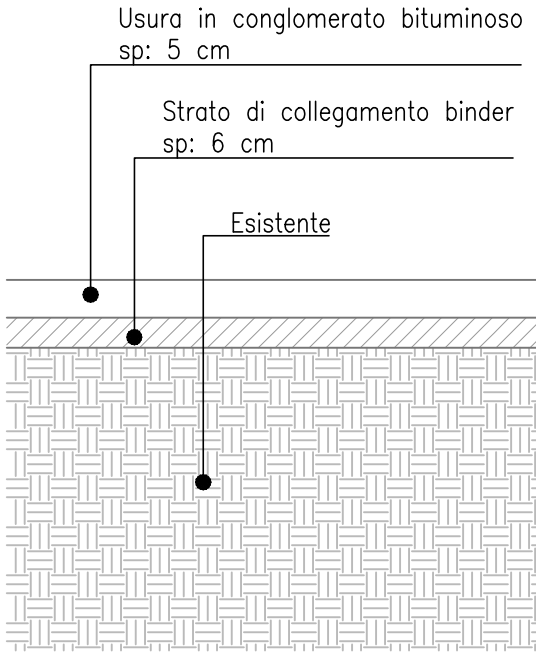

LEGENDA:

- Progetto
- Rilievo
- Nuova pavimentazione



ANAS S.p.A.
Direzione Progettazione e Realizzazione Lavori

S.S.195 "SULCITANA"
COMPLETAMENTO ITINERARIO CAGLIARI - PULA - LOTTO 2
COLLEGAMENTO CON LA S.S 130 E AEROPORTO CAGLIARI ELMAS
DAL Km 21+488,70 AL Km 23+900,00
RELAZIONE ARCHEOLOGICA E PROGETTAZIONE DEFINITIVA

PROGETTO DEFINITIVO		cod. CA12
PROGETTAZIONE: ANAS - DIREZIONE PROGETTAZIONE E REALIZZAZIONE LAVORI		
PROGETTISTA E RESPONSABILE INTEGRATORE PRESTAZIONI SPECIALISTICHE Ing. M. RASIMELLI Ordine Ingegneri Provincia di Perugia n° 4632		IL GRUPPO DI PROGETTAZIONE: MANDATARIA MANDANTE MANDANTE
GRUPPO DI PROGETTAZIONE Ing. D. BONADIES Ing. M. TANZINI Ing. P. LOSPENNATO Ing. A. LUCIA Ing. S. PELLEGRINI Ing. A. POLLI Ing. C. CASTELLANO Ing. G.N. GUERRINI		
IL GEOLOGO S. PIAZZOLI		
COORDINATORE PER LA SICUREZZA IN FASE DI PROGETTAZIONE Ing. L. IOVINE		
VISTO: IL RESP. DEL PROCEDIMENTO Ing. M. COGHE		
PROTOCOLLO	DATA:	

PROGETTO STRADALE SVINCOLO SU LOI - VILLA D'ORRI' PLANIMETRIA INTERVENTI PAVIMENTAZIONE					
CODICE PROGETTO		NOME FILE		REVISIONE	SCALA
PROGETTO		V02PS00TRAPP01A.dwg			
CODICE ELAB.		V02PS00TRAPP01		A	1:1.000
D					
C					
B					
A	PRIMA EMISSIONE		Giugno 2020	E. CARCHEDI	A. POLLI
REV.	DESCRIZIONE		DATA	REDATTO	VERIFICATO
					M. RASIMELLI
					APPROVATO