

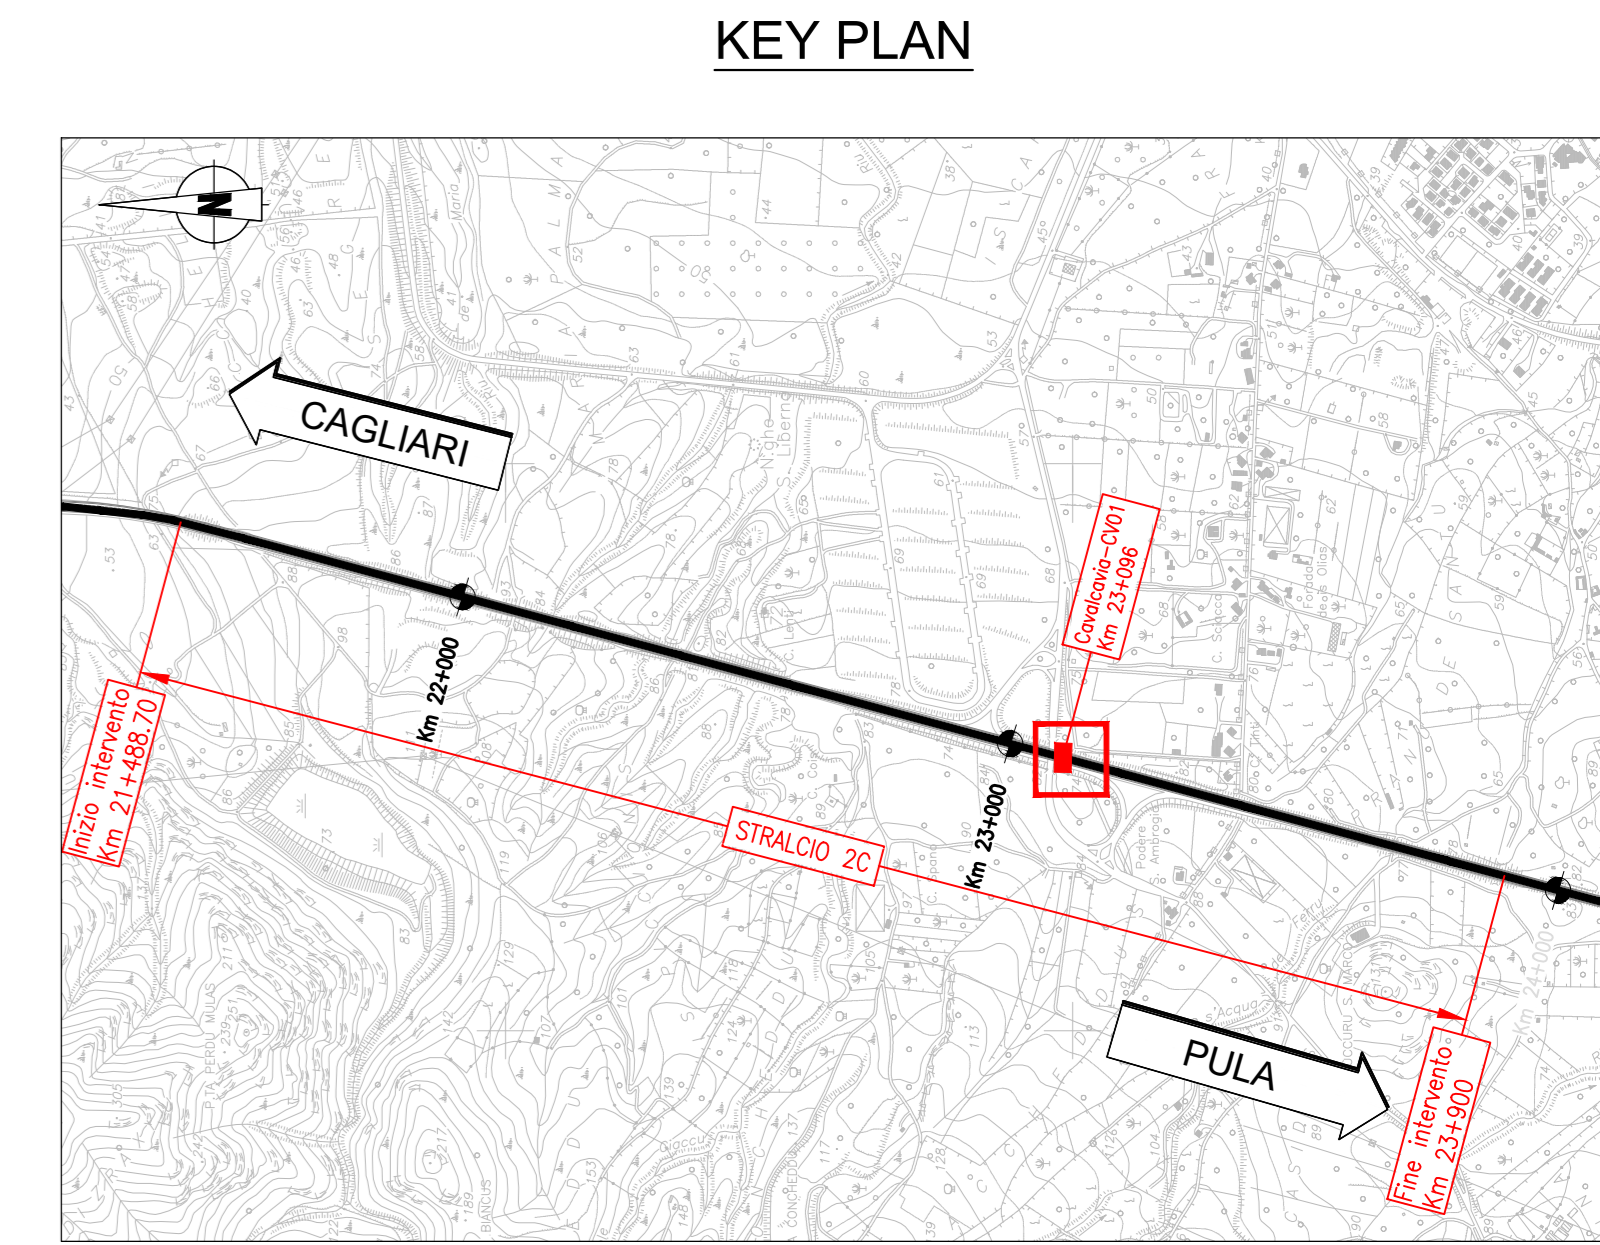



VISTA DALL'ALTO
(1:50)

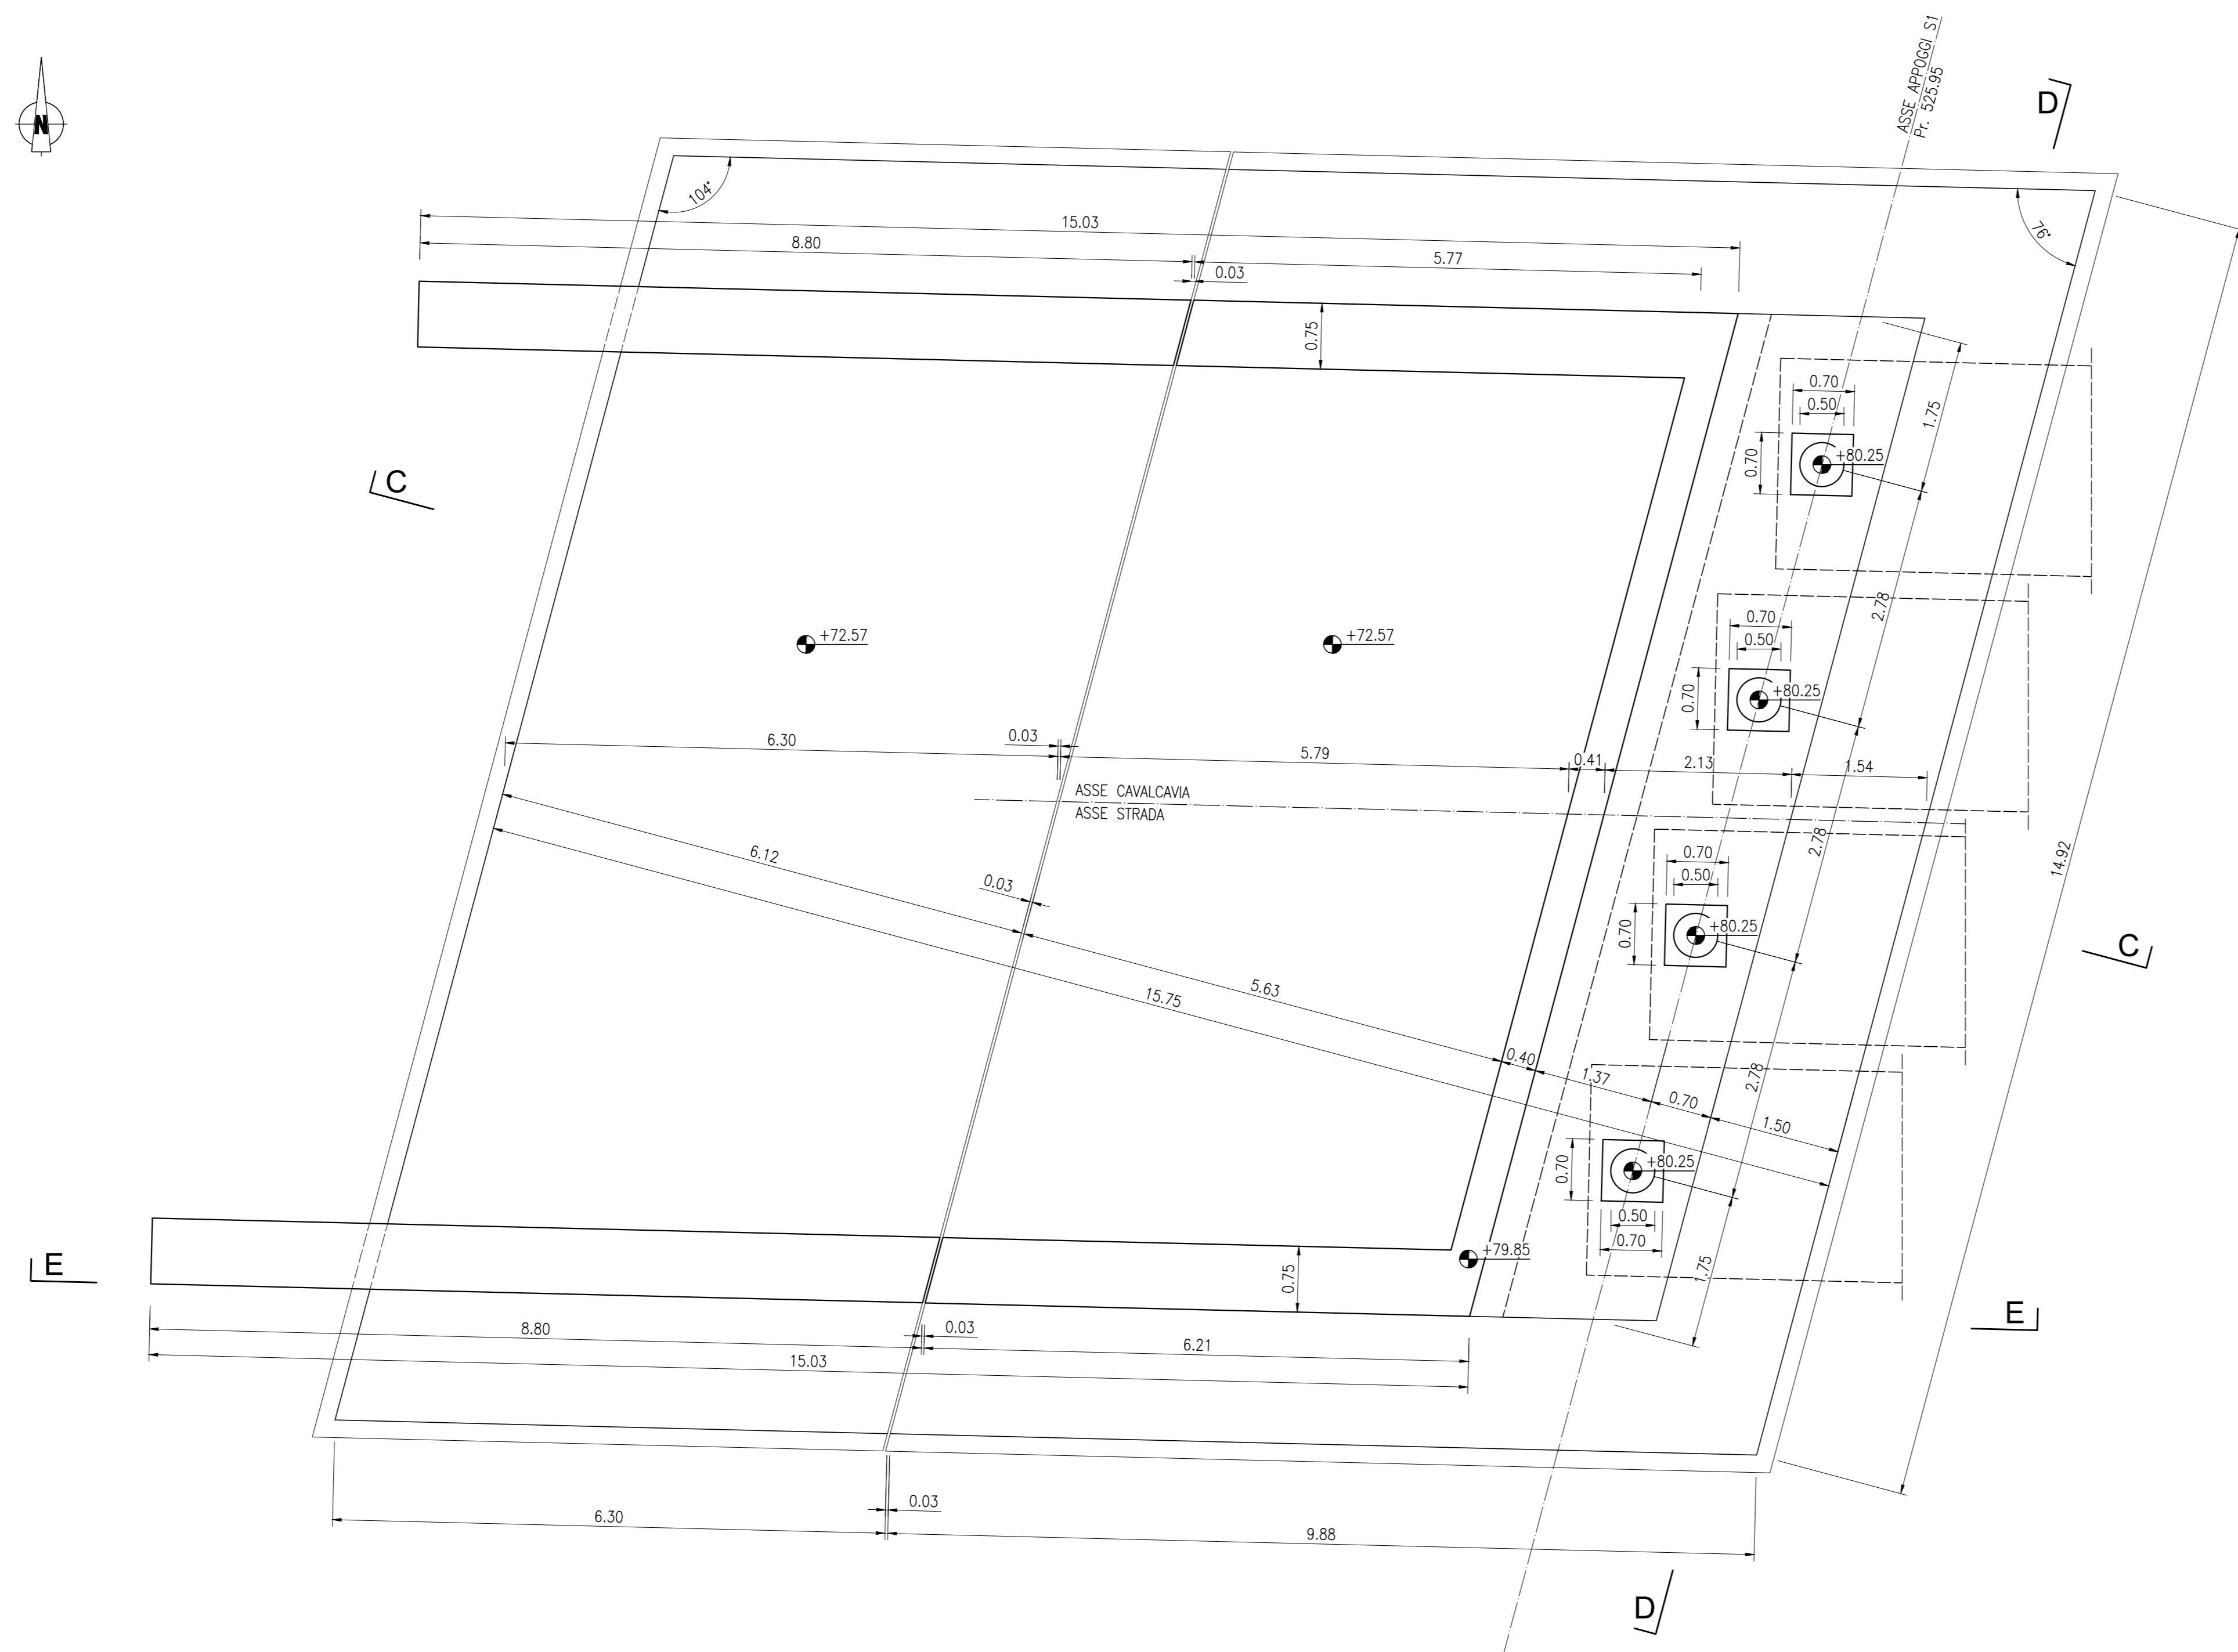

SEZIONE A-A
(1:50)

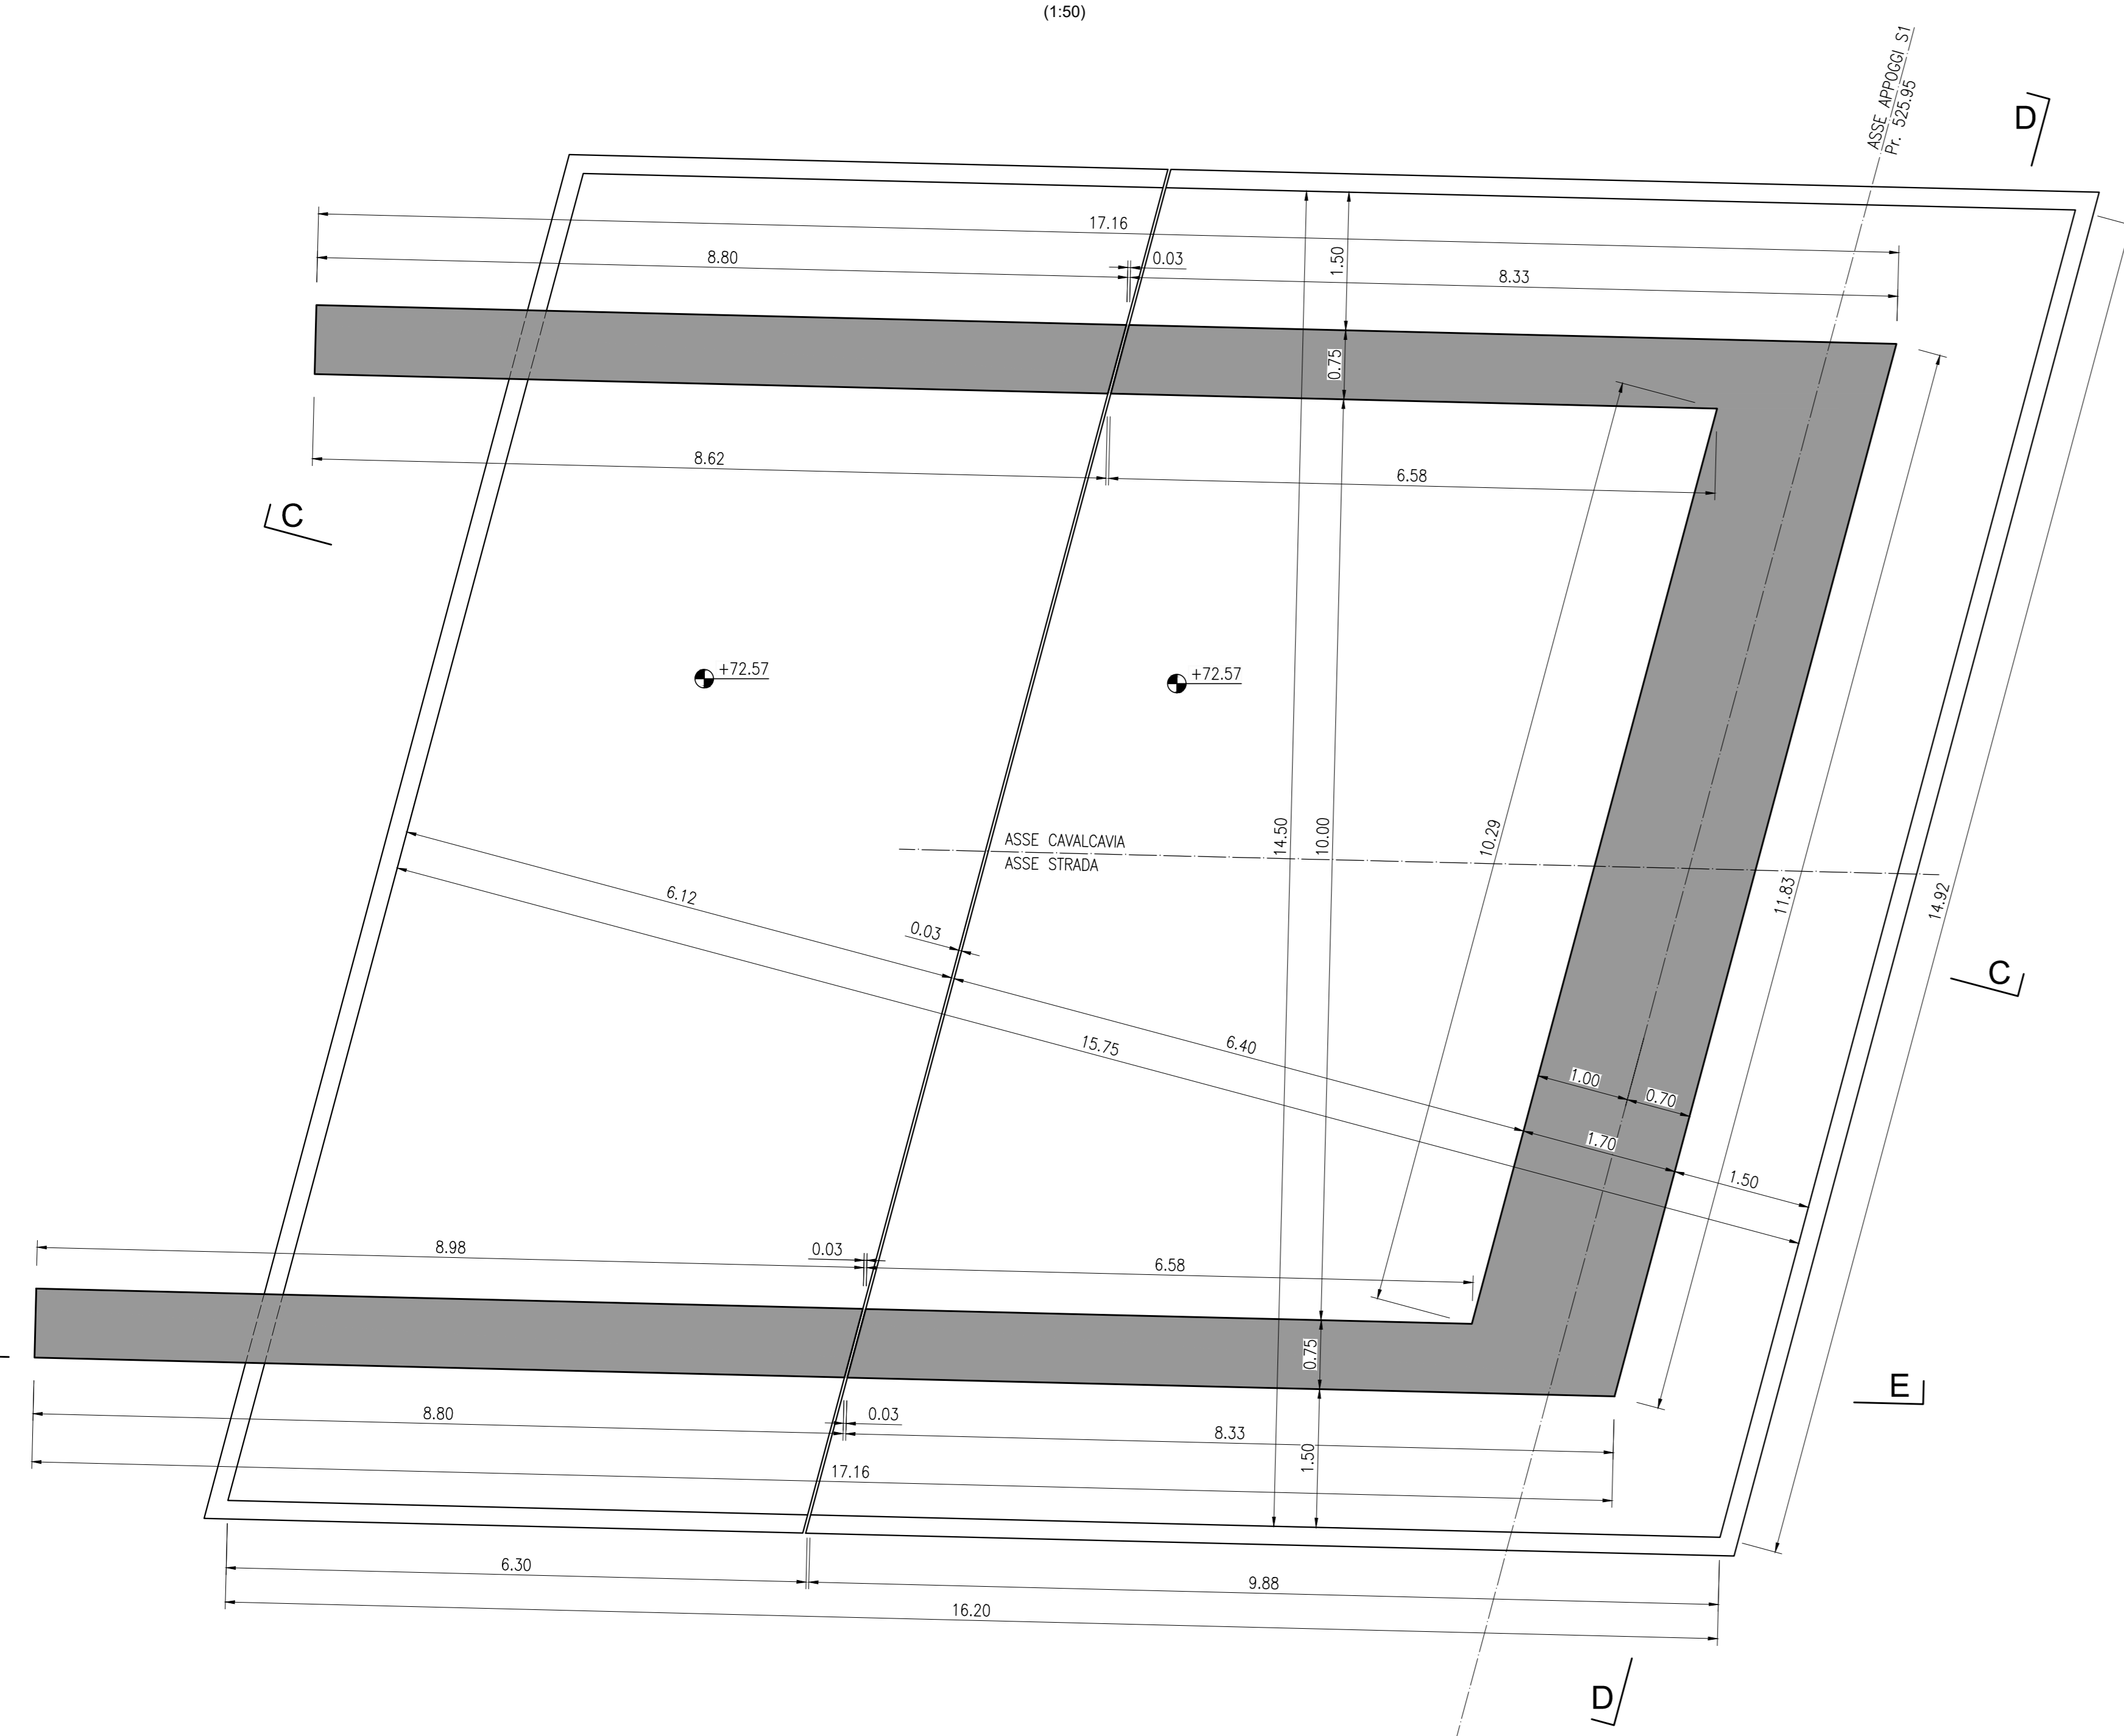

SEZIONE B-B
(1:50)

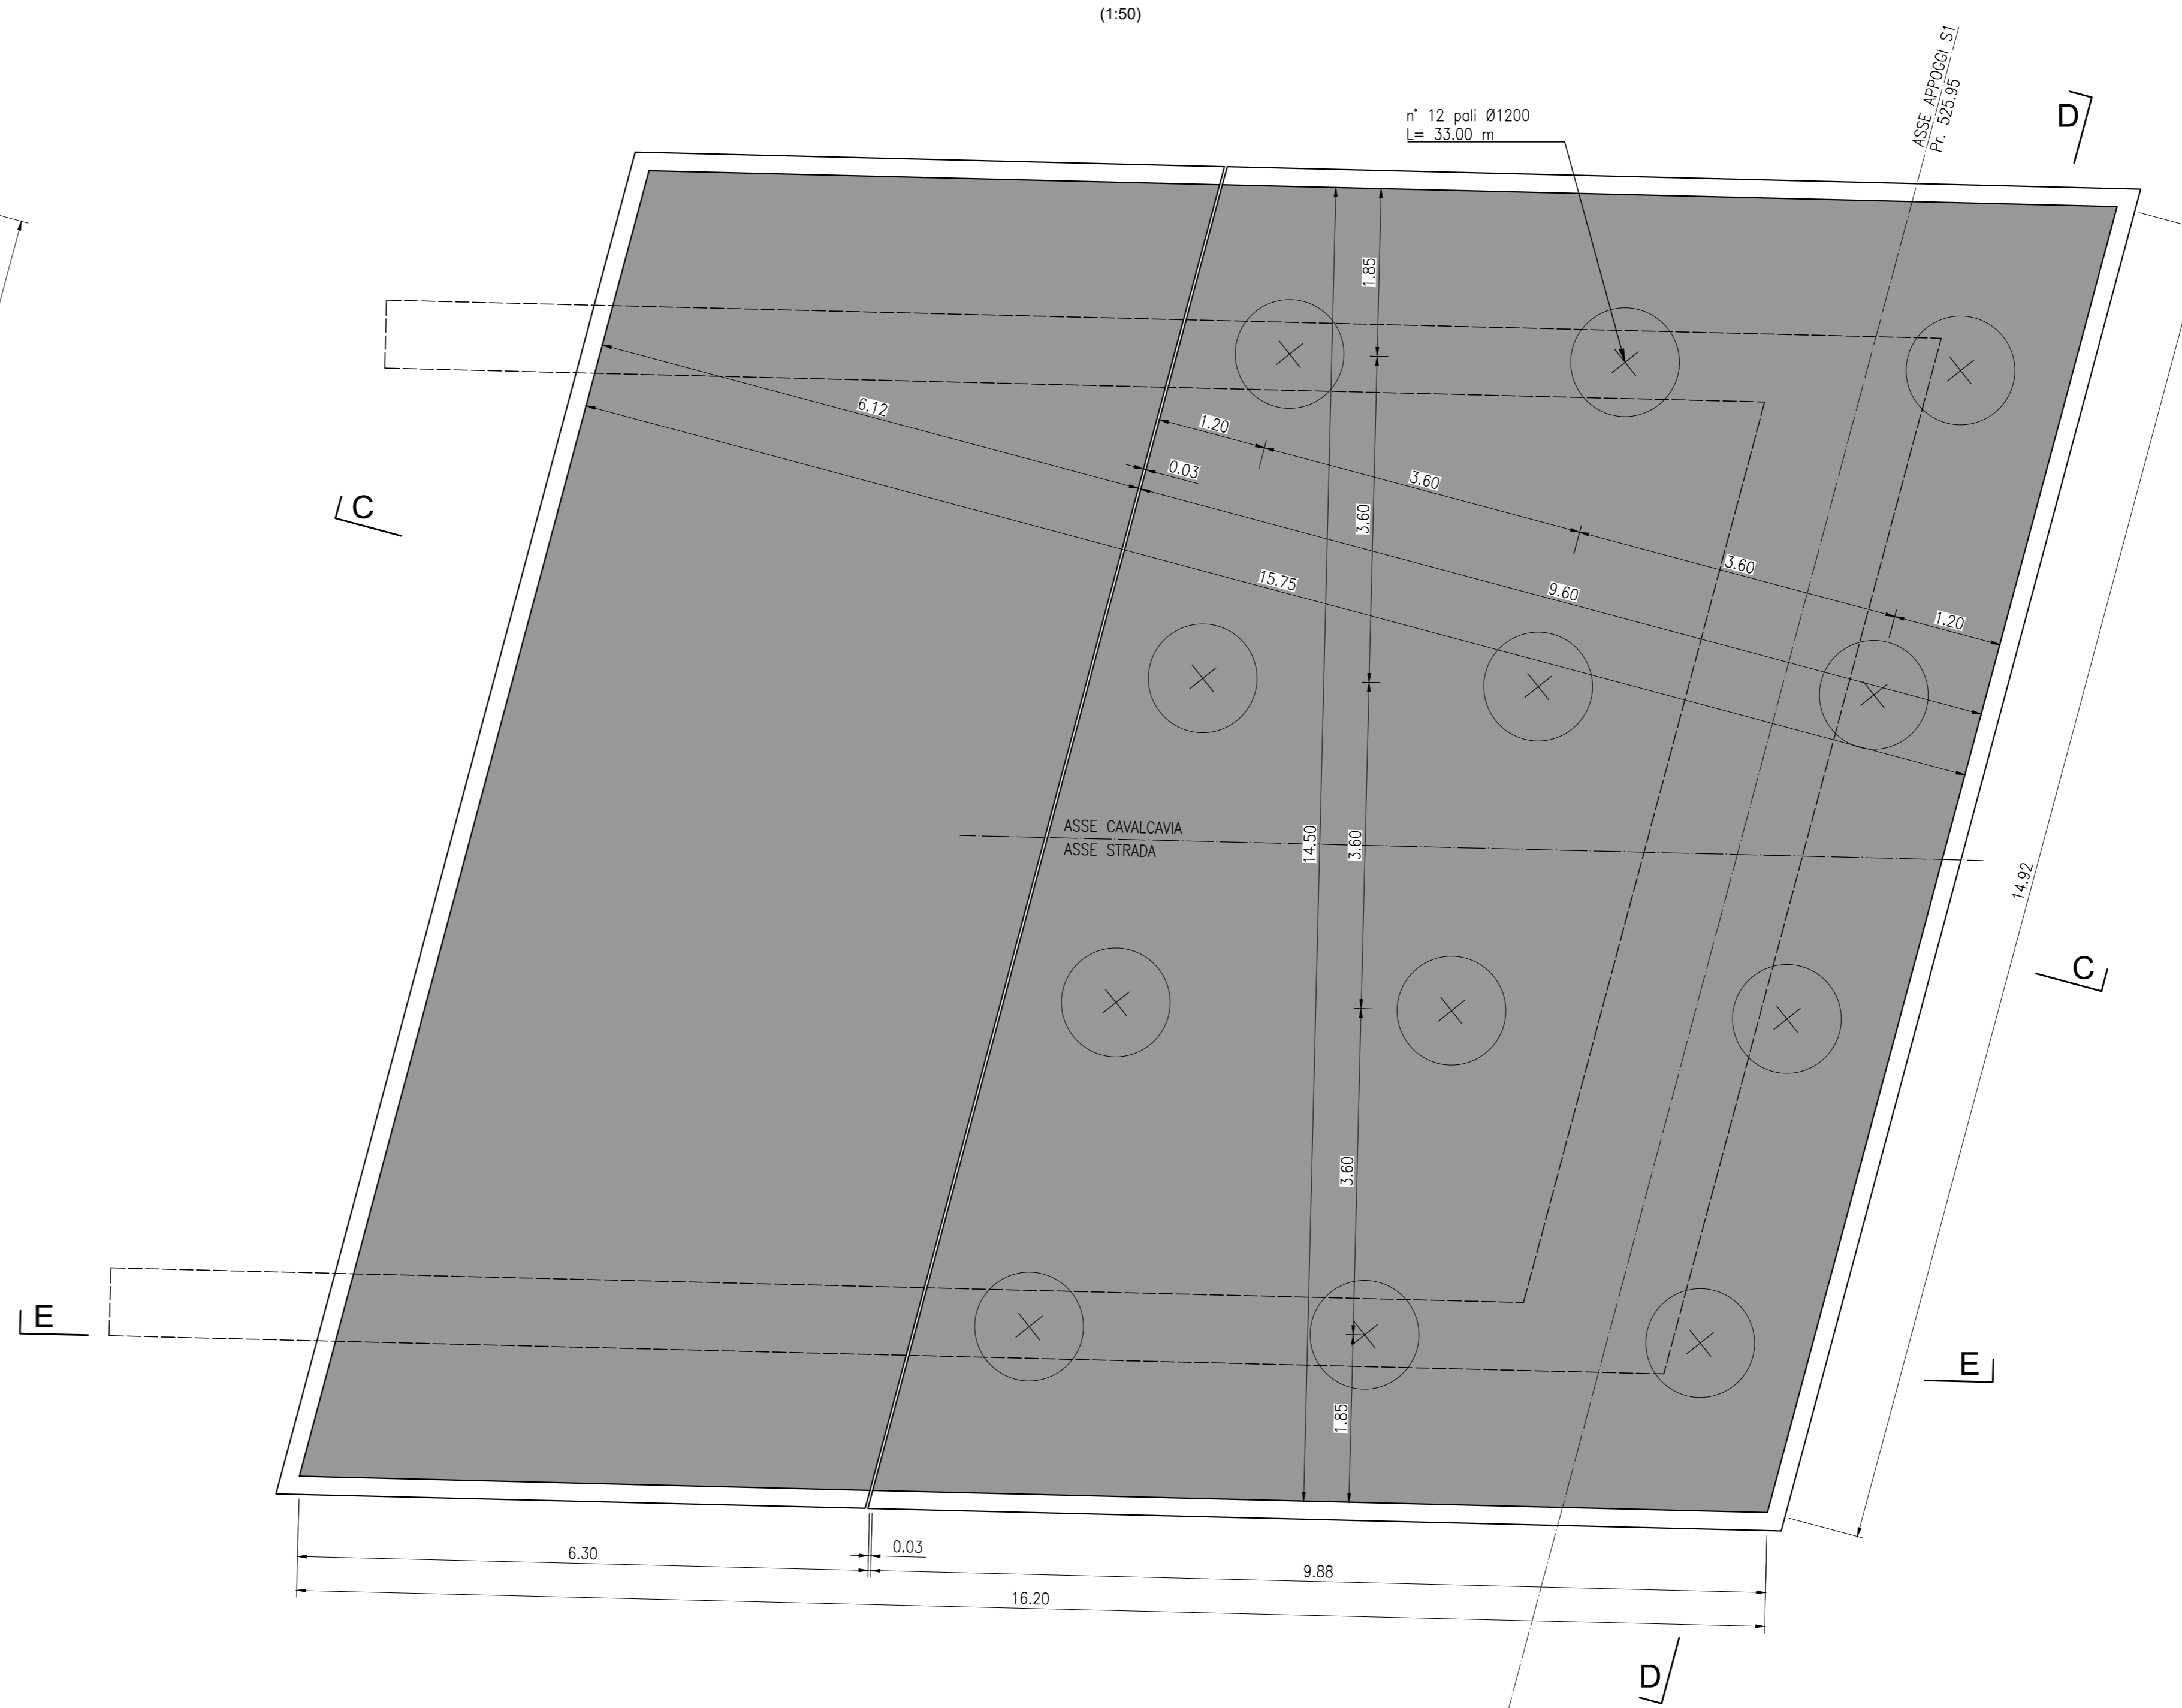

ANAS S.p.A.
Direzione Progettazione e Realizzazione Lavori

S.S.195 "SULTITANA"
COMPLETAMENTO ITINERARIO CAGLIARI - PULA - LOTTO 2
COLLEGAMENTO CON LA S.S.130 E AEROPORTO CAGLIARI ELMAS
DAL Km 21+488,70 AL Km 23+900,00
RELAZIONE ARCHEOLOGICA E PROGETTAZIONE DEFINITIVA
PROGETTO DEFINITIVO cod. CA12

PROGETTAZIONE: ANAS - DIREZIONE PROGETTAZIONE E REALIZZAZIONE LAVORI

PROGETTISTA E RESPONSABILE INTEGRATORE PRESTAZIONI
SPECIALISTICHE
Ing. M. RASANELLI
GRUPPO DI PROGETTAZIONE
Ing. D. BONADELLI Ing. M. TANZINI
Ing. P. COFINENATO Ing. A. LUCA
Ing. S. PELLEGRINI
Ing. A. PELLEGRINI
Ing. C. CASTELLANO
Ing. G.M. QUERRINI
IL GEOLOGO
S. PIAZZOLI
COORDINATORE PER LA SICUREZZA IN FASE DI PROGETTAZIONE
Ing. L. IOVINE
VISTO: IL RESP. DEL PROCEDIMENTO
Ing. M. COGHE



PROTOCOLLO DATA: _____
OPERE D'ARTE DI ATTRAVERSAMENTO
CAVALCAVIA KM 23+080
SPALLA S1
CARPENTERIA ELEVAZIONI E FONDAZIONI - TAV. 1 DI 2

CODICE PROGETTO	NOVITÀ FILE	REVISIONE	SCALA
DP/CA/12	T00CV01STRCP02A.dwg	A	VARIE
PROGETTO	ELAB.	DATA	REDAITTO
D			
C			
B			
A	PRIMA EMISSIONE	Giugno 2020	E. CAROCHI A. POLI M. RASANELLI
REV.	DESCRIZIONE	DATA	REDAITTO VERIFICATO APPROVATO