




SEZIONE C-C
(1:50)

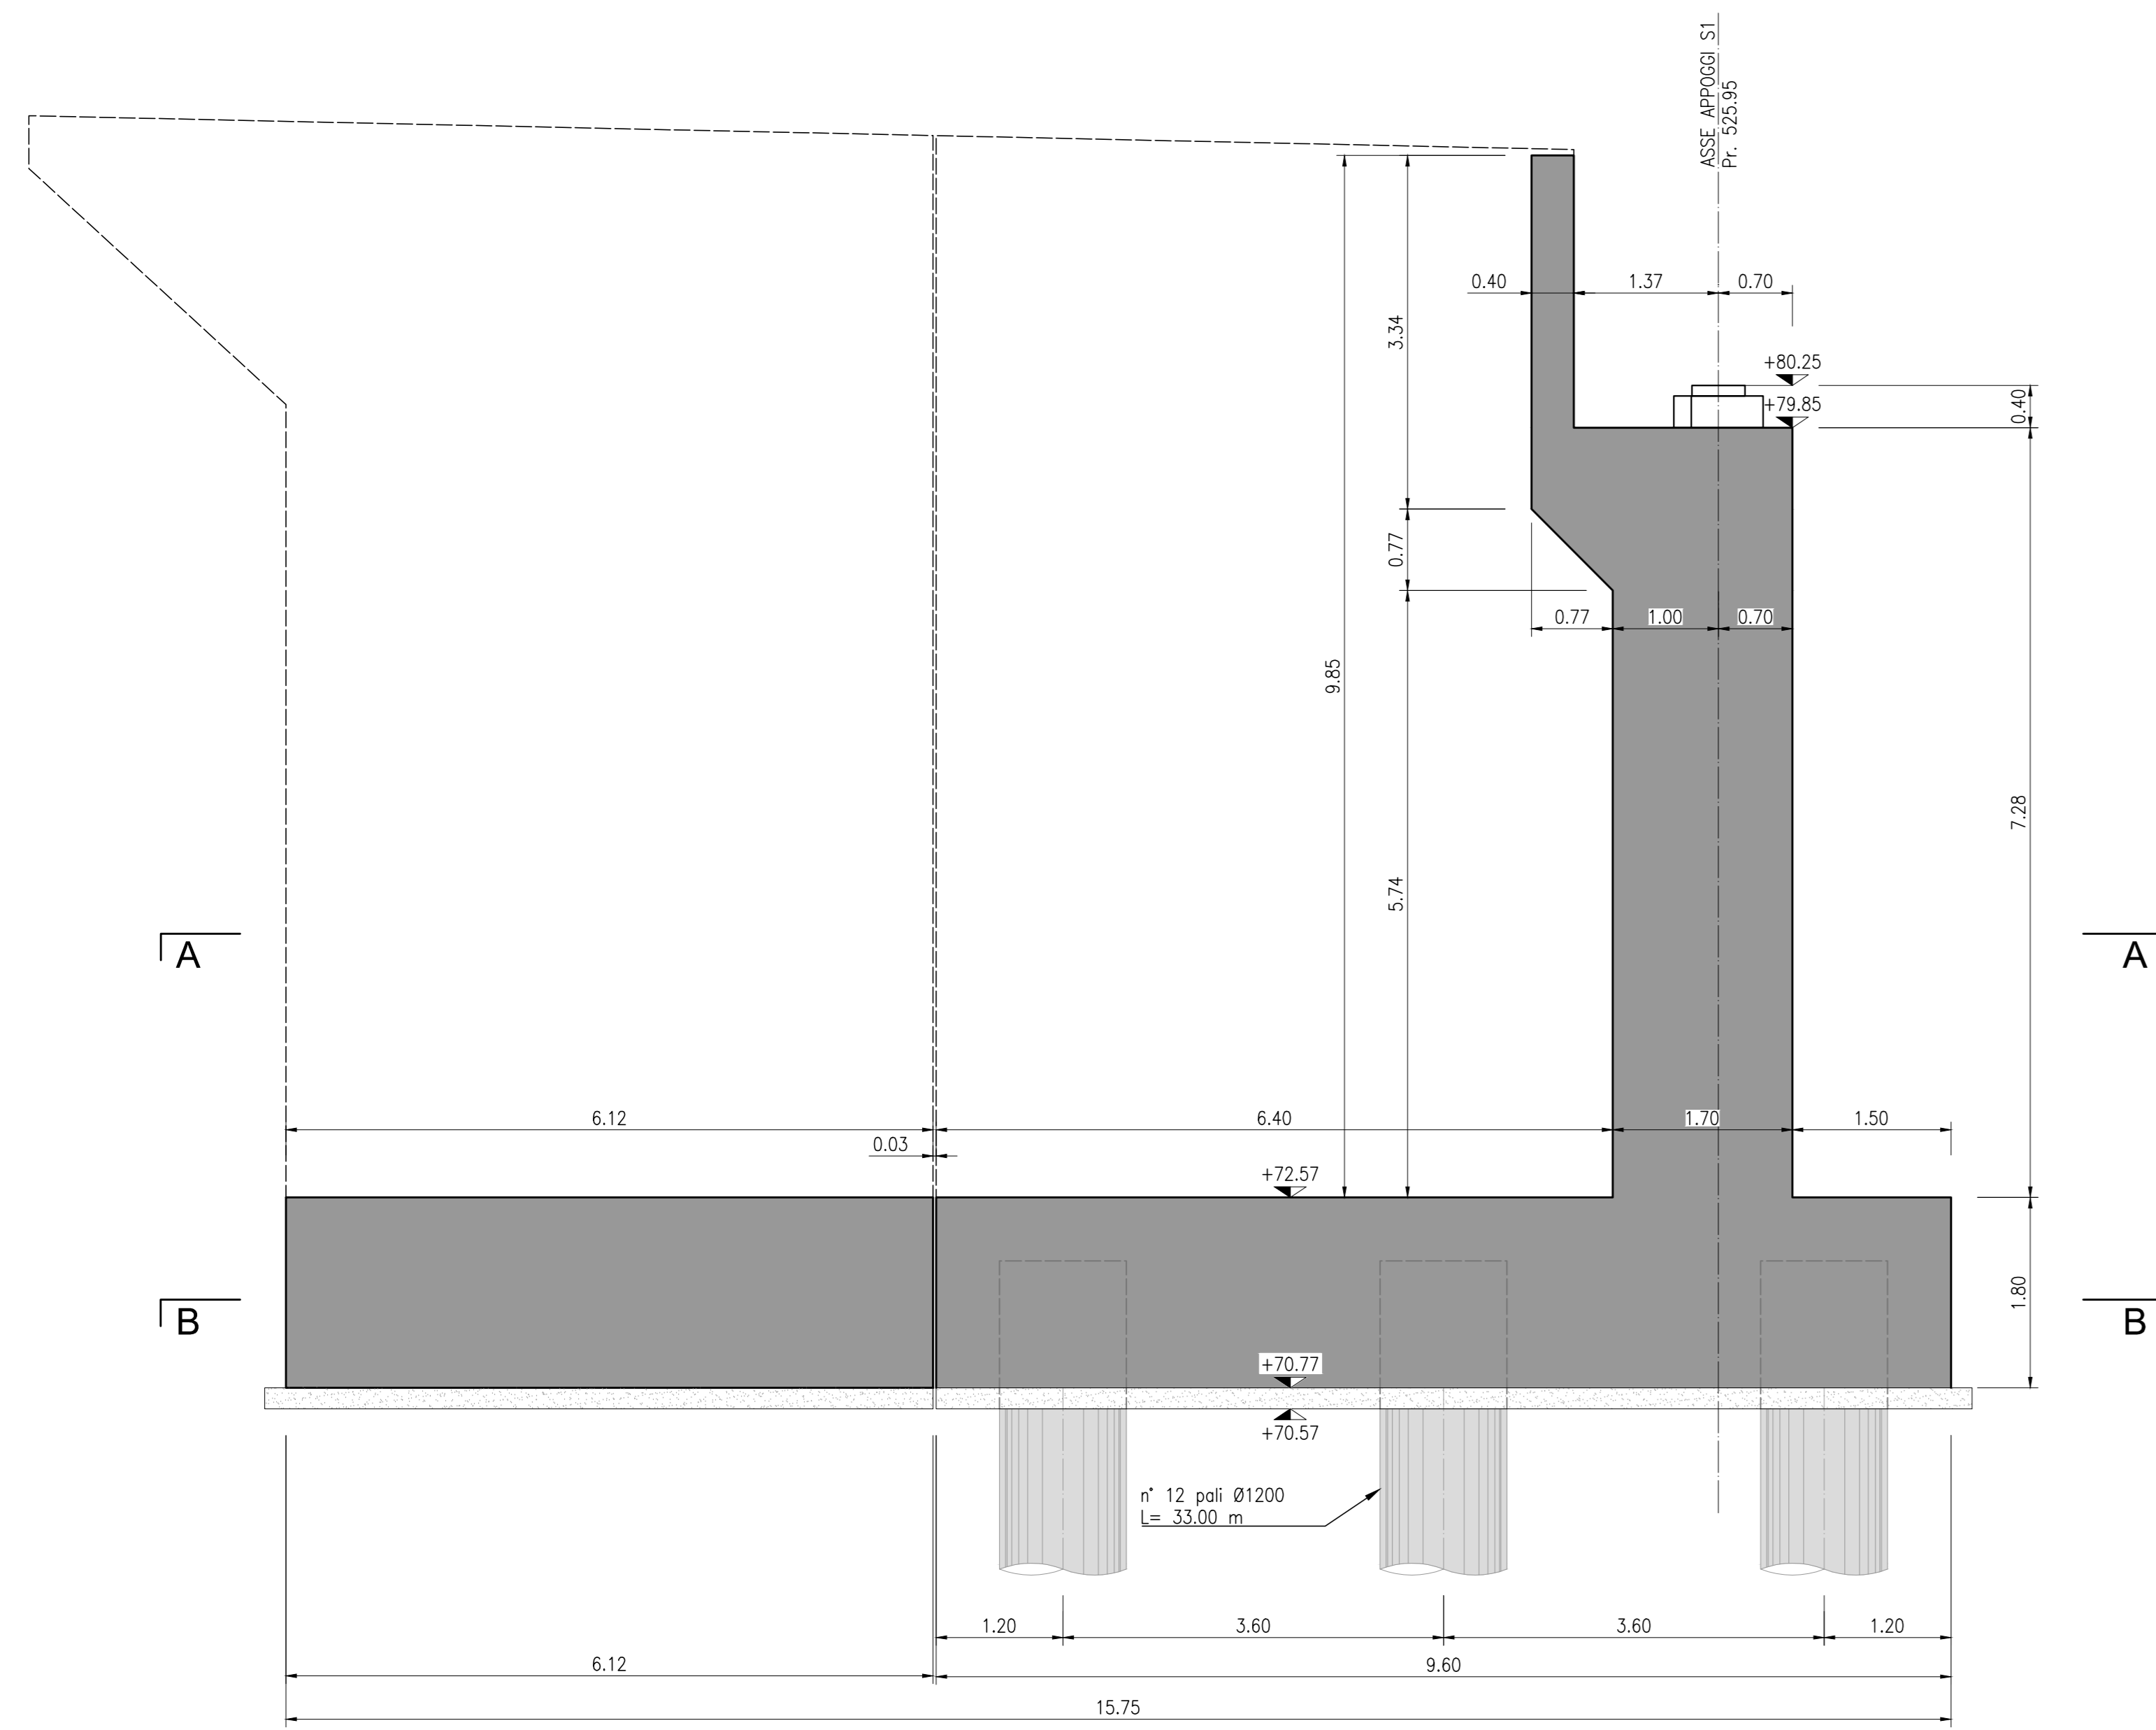


SEZIONE D-D
(1:50)

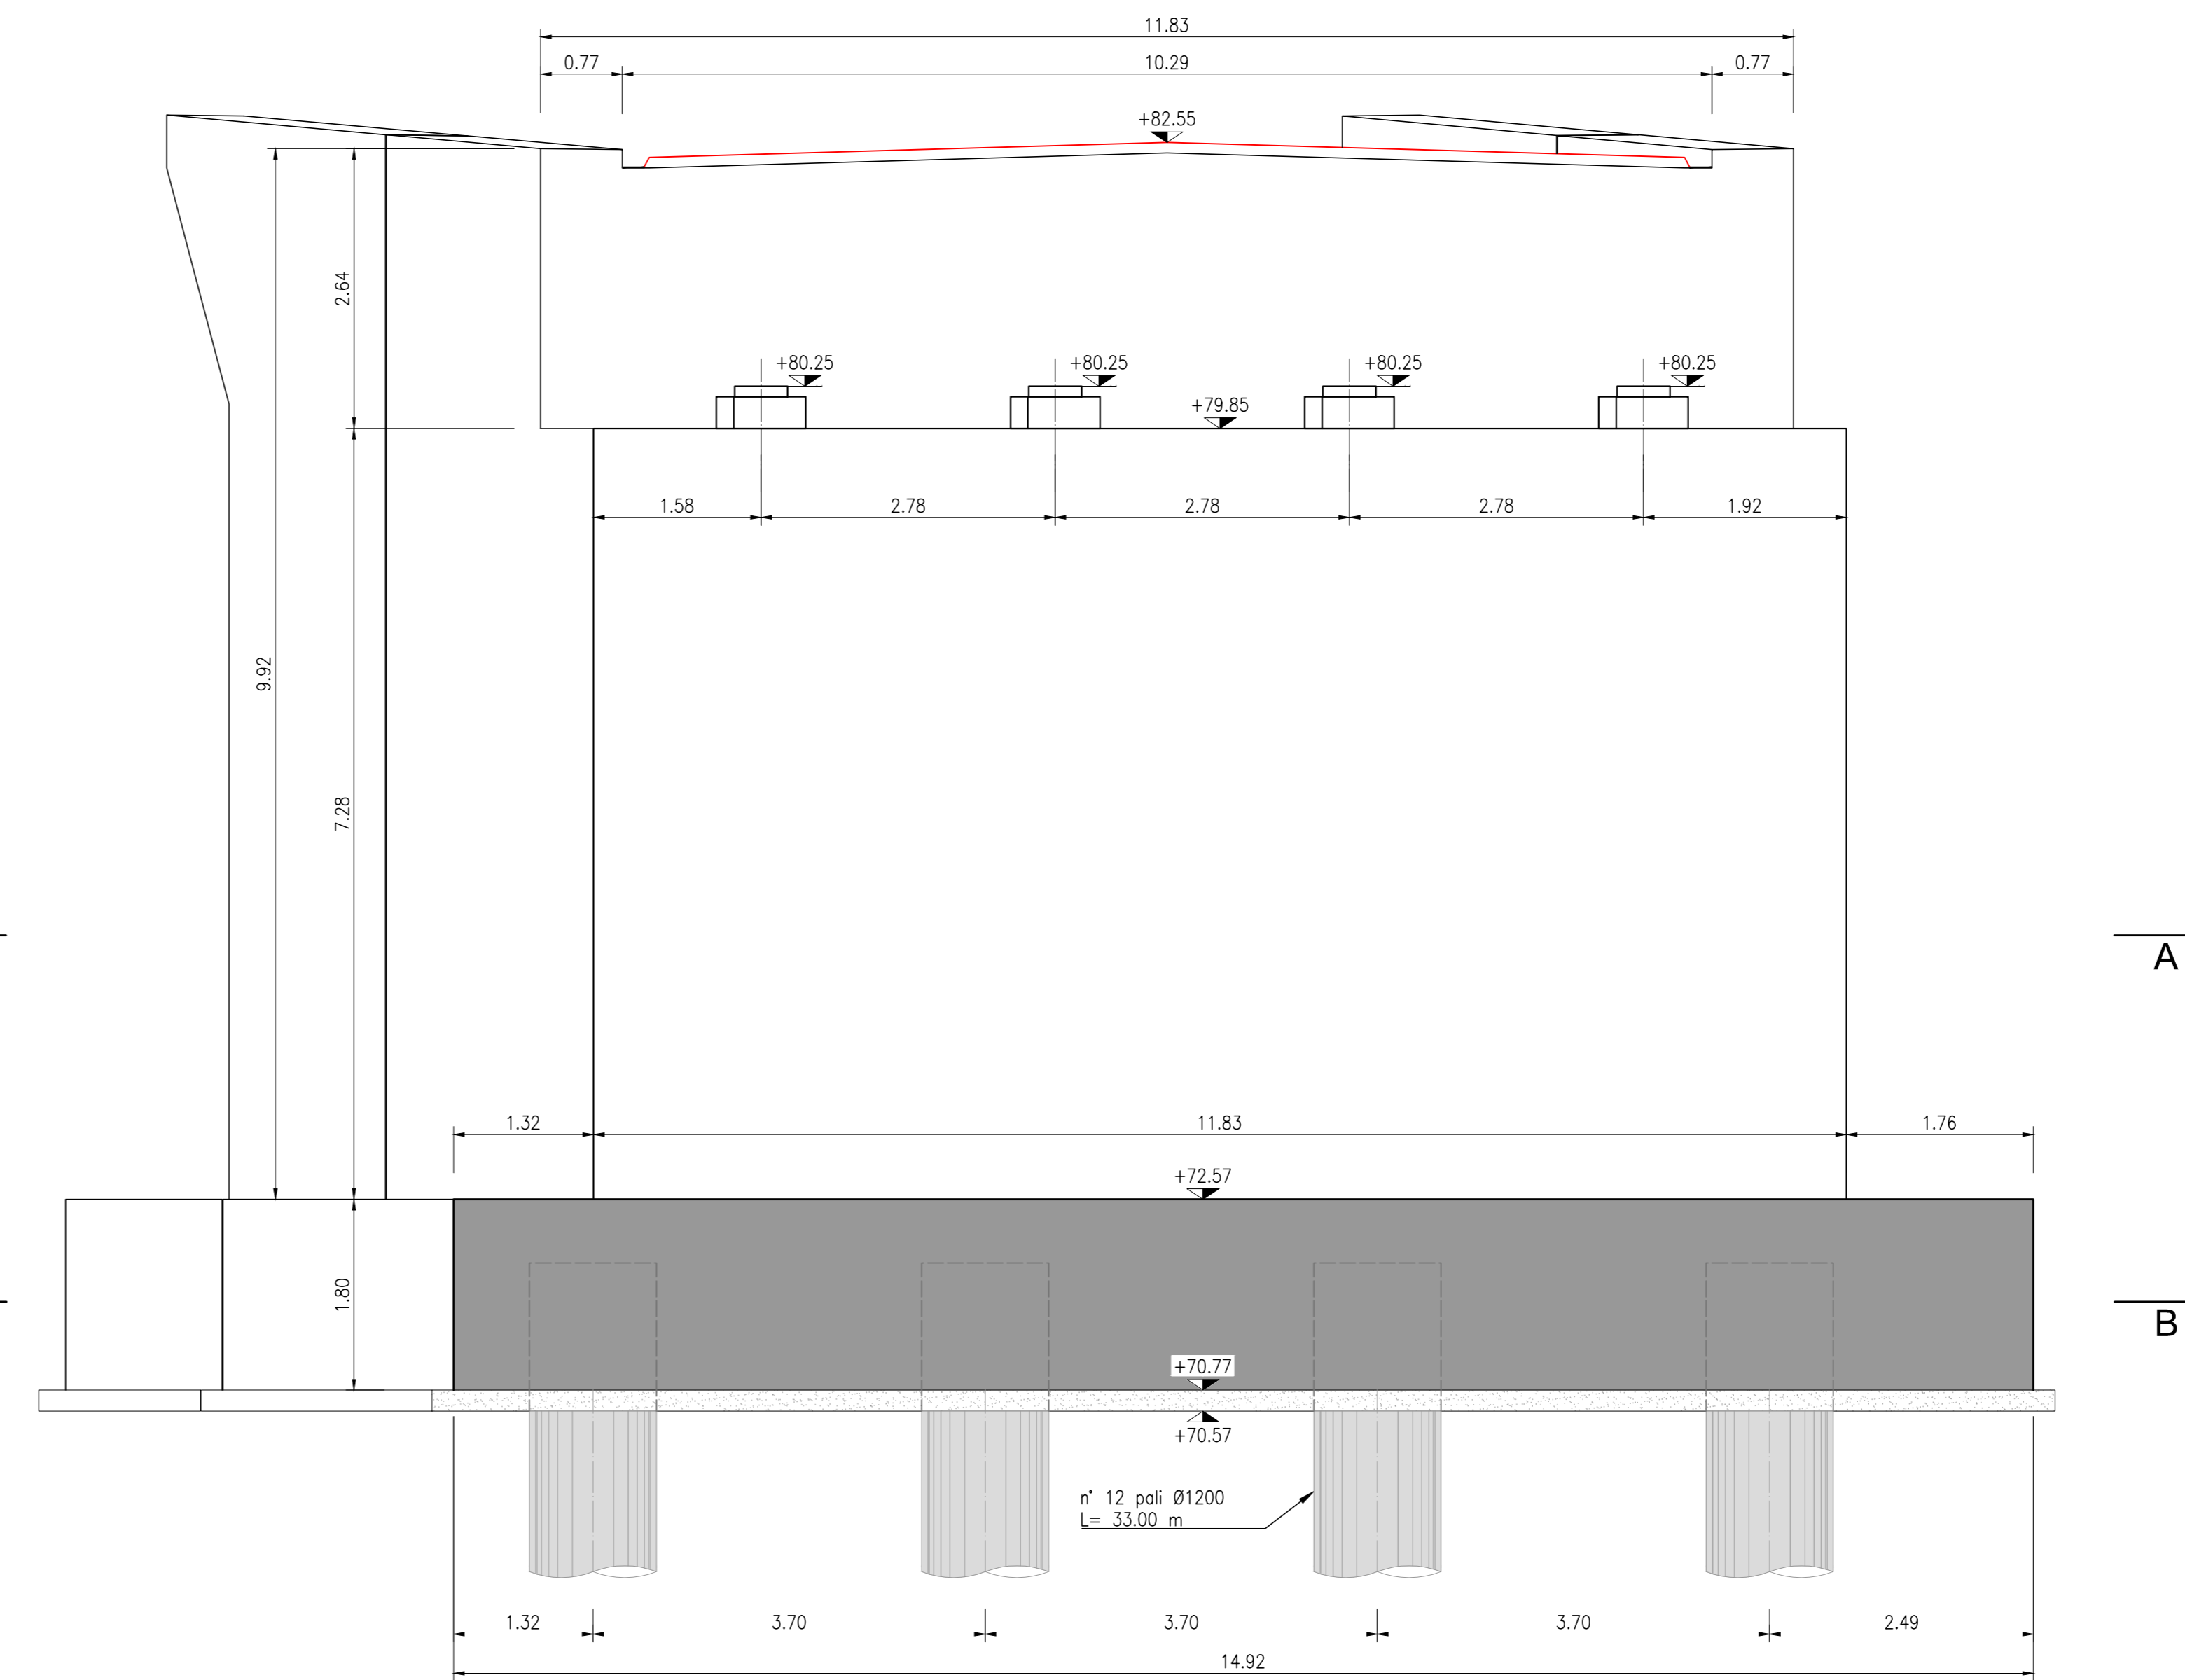

SEZIONE E-E
(1:50)

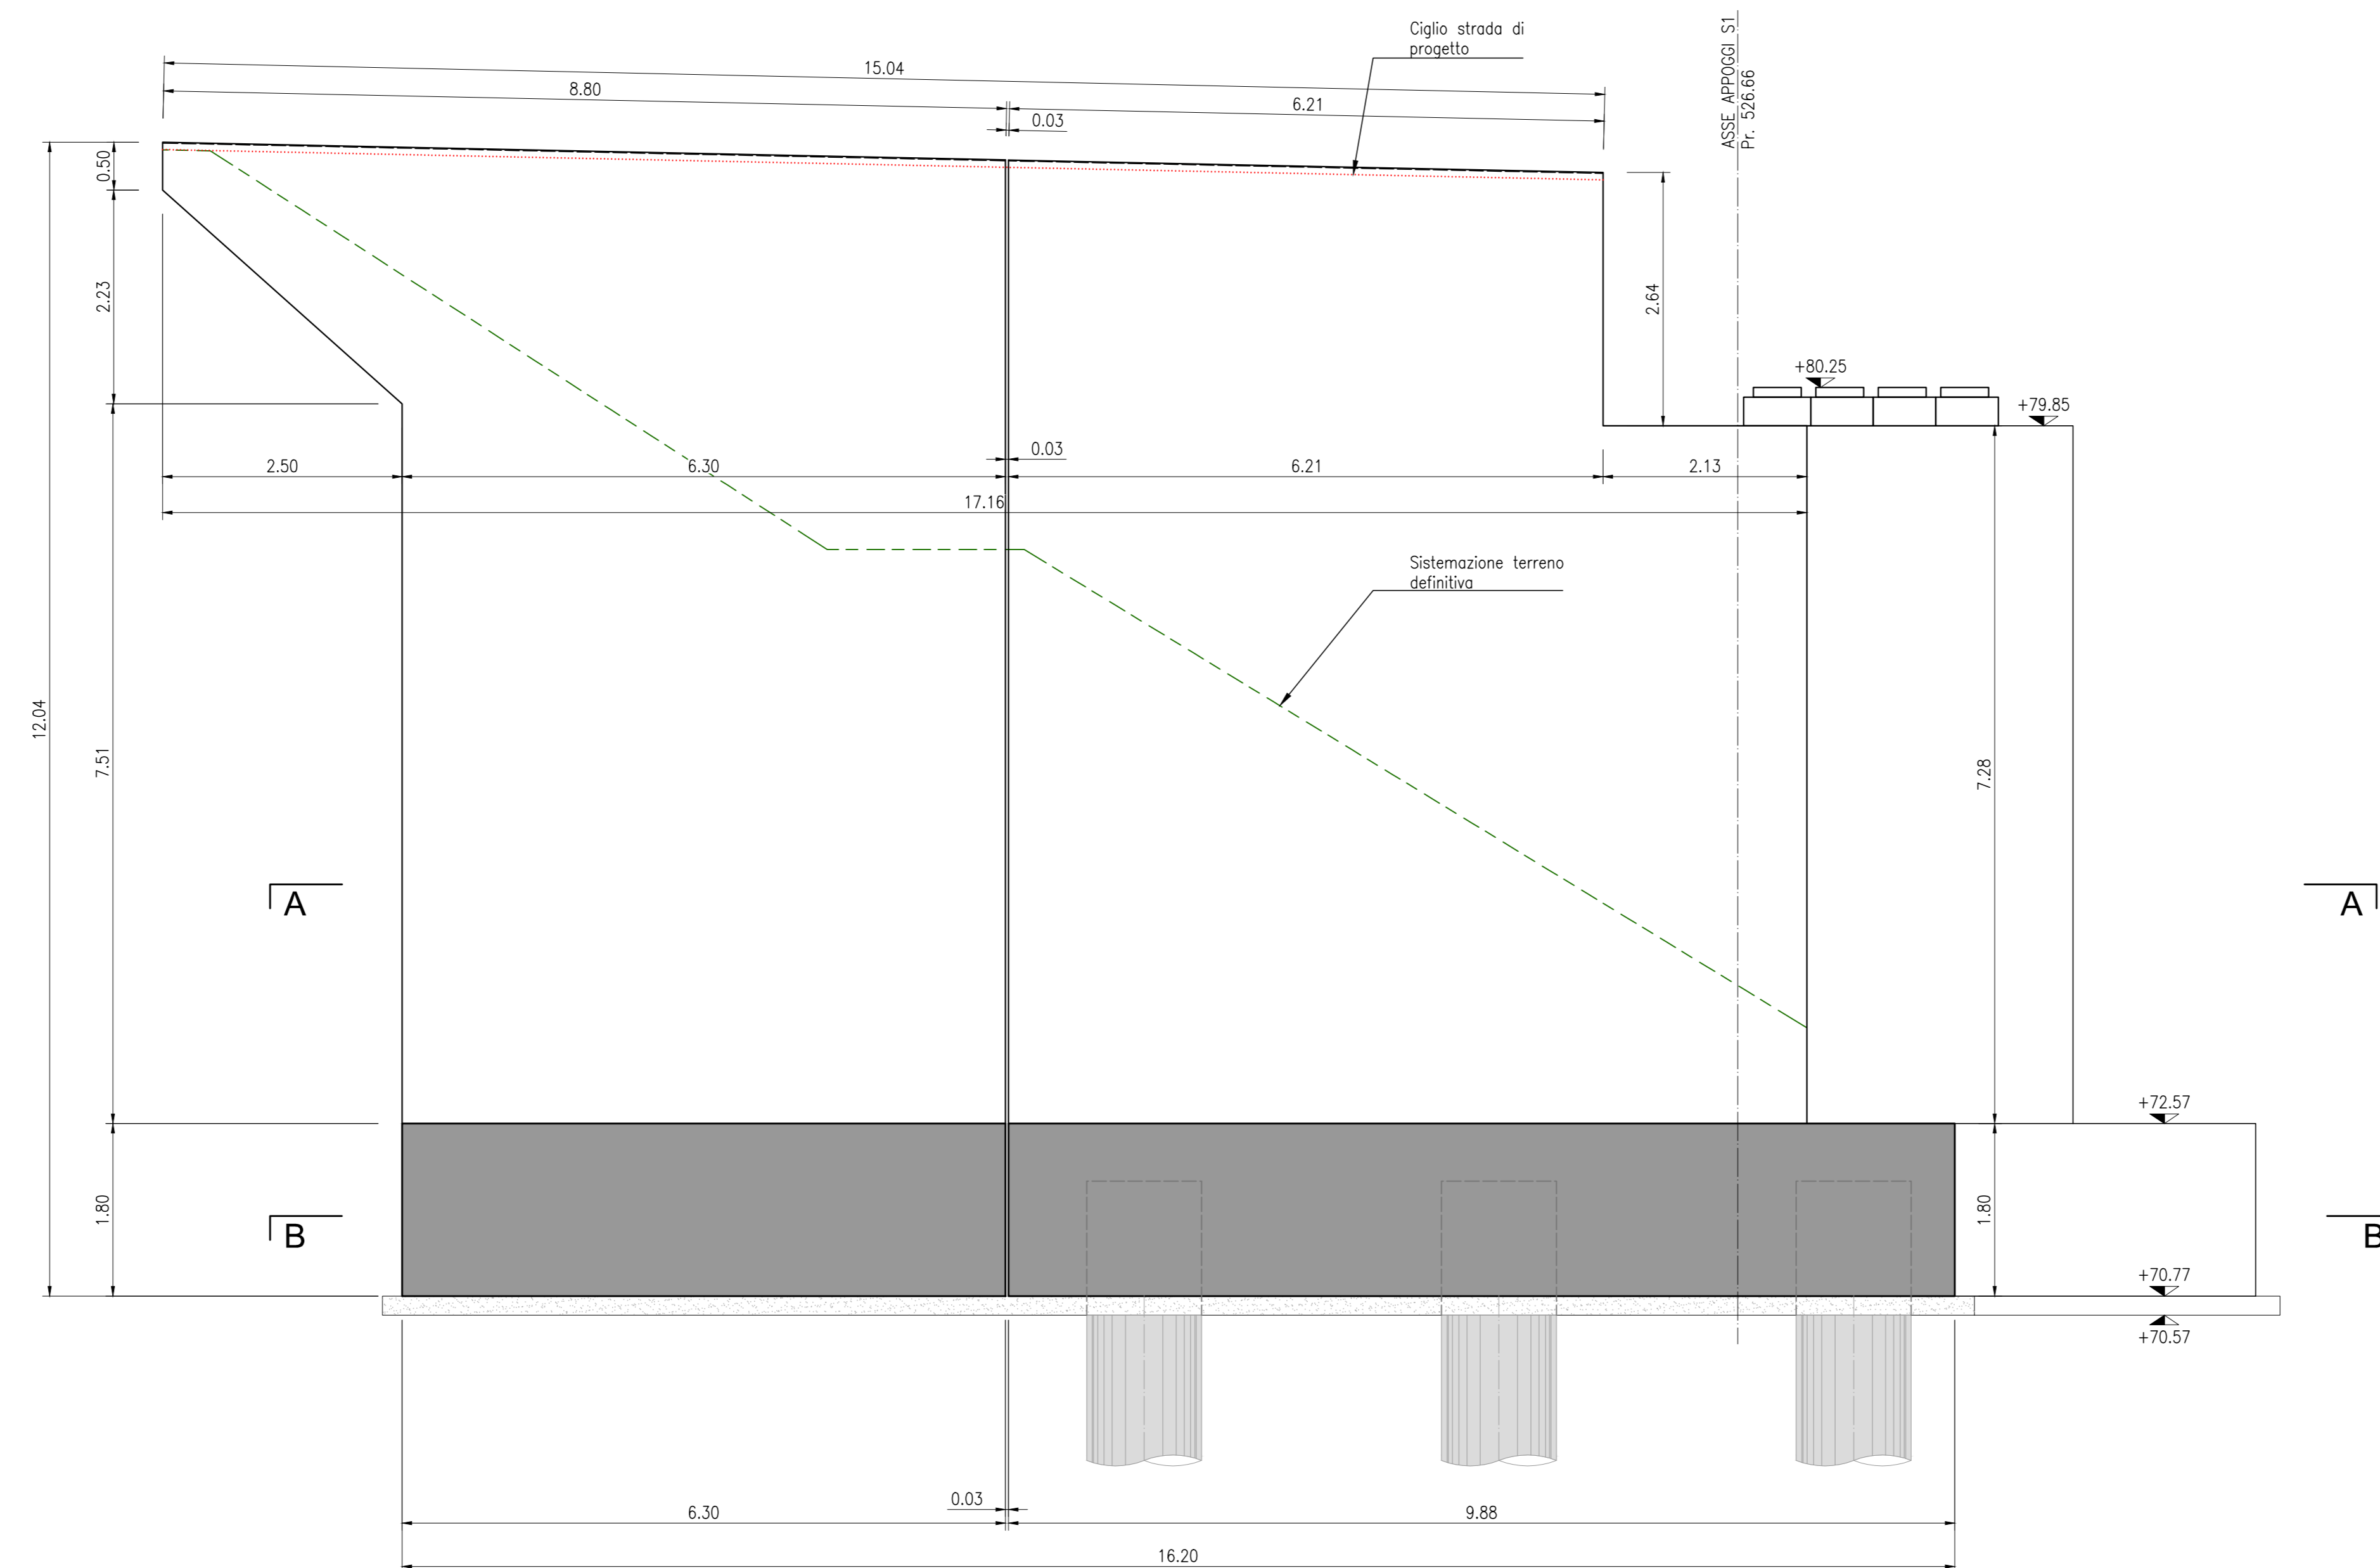

KEY PLAN

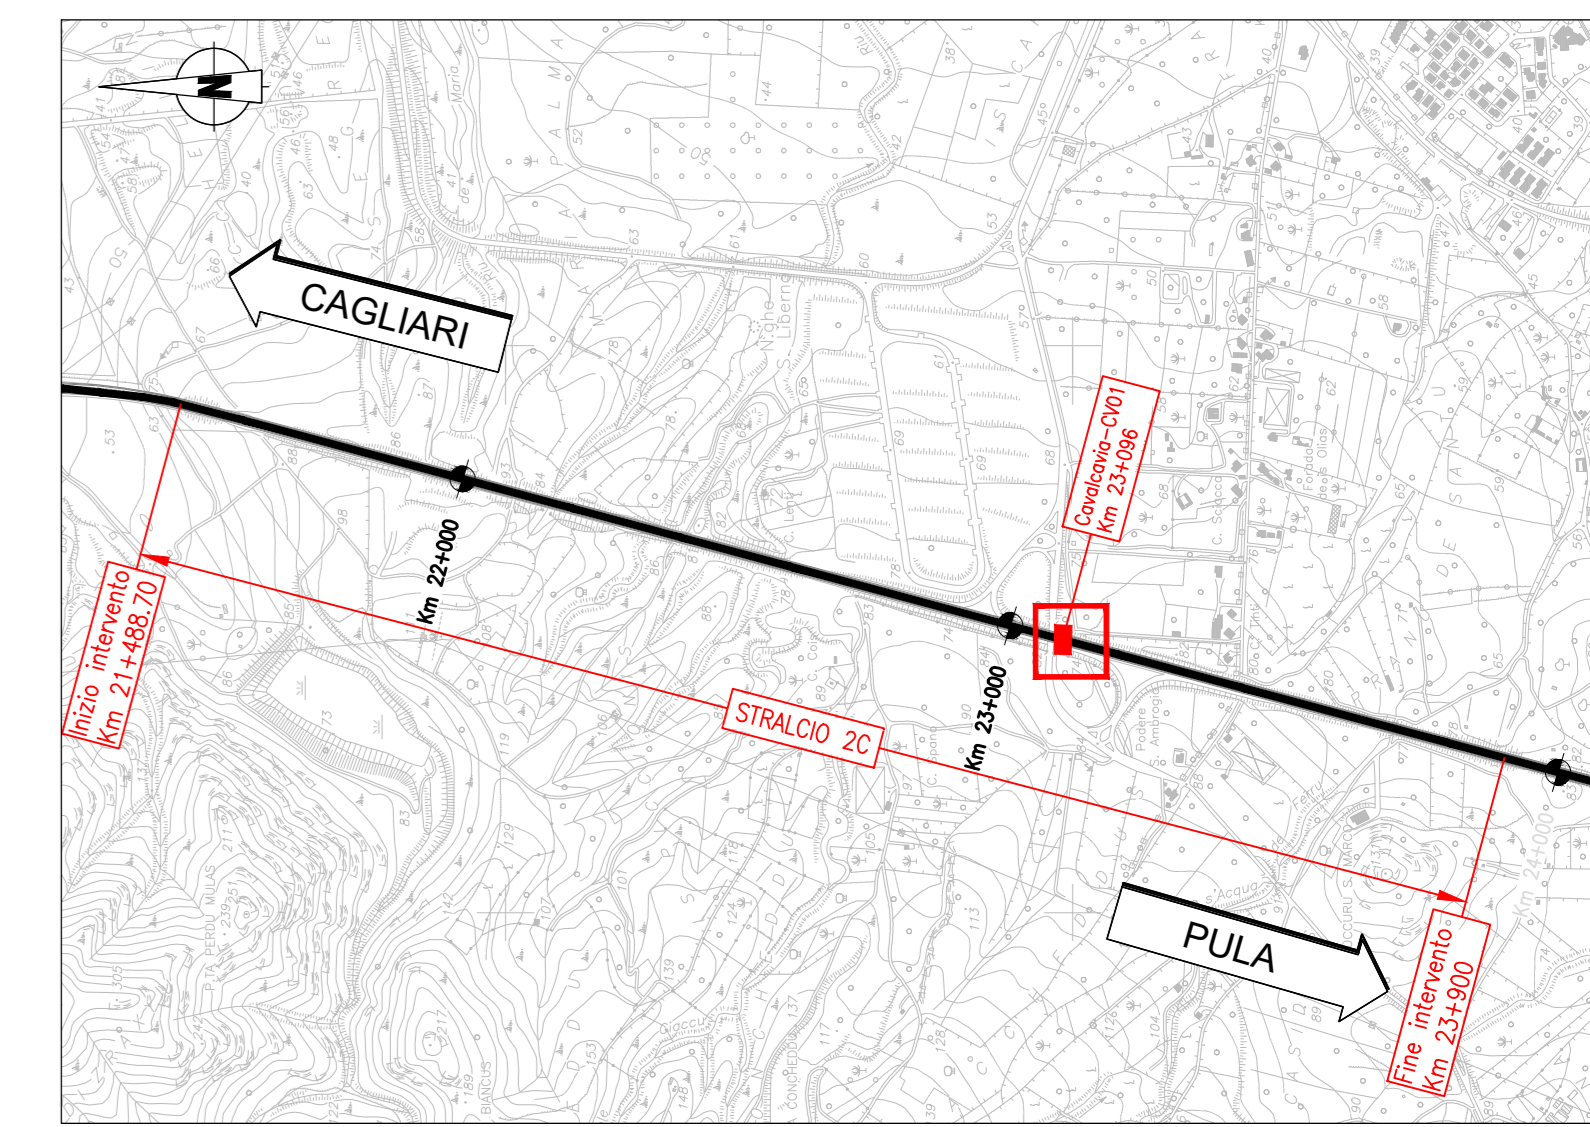

anas GRUPPO FS ITALIANE **ANAS S.p.A.**
Direzione Progettazione e Realizzazione Lavori

S.S.195 "SULCITANA"
COMPLETAMENTO ITINERARIO CAGLIARI - PULA - LOTTO 2
COLLEGAMENTO CON LA S.S 130 E AEROPORTO CAGLIARI ELMAS
DAL Km 21+488,70 AL Km 23+900,00
RELAZIONE ARCHEOLOGICA E PROGETTAZIONE DEFINITIVA
PROGETTO DEFINITIVO cod. CA12

PROGETTAZIONE: ANAS - DIREZIONE PROGETTAZIONE E REALIZZAZIONE LAVORI

PROGETTISTA E RESPONSABILE INTEGRATORE PRESTAZIONI
Ing. M. RASIMELLI
GRUPPO DI PROGETTAZIONE
Ing. D. BONADEL Ing. M. TANZINI
Ing. P. COFFINATO Ing. A. LUCIA
Ing. S. PELLEGRINI
Ing. A. PELLEGRINI
Ing. C. CASTELLANO
Ing. G.M. SUBERINI
IL GEOLOGO
S. PIAZZOLI
COORDINATORE PER LA SICUREZZA IN FASE DI PROGETTAZIONE
Ing. L. IOVINE
VISTO: IL RESP. DEL PROCEDIMENTO
Ing. M. COGHE

IL GRUPPO DI PROGETTAZIONE:
rpa
MANDATARIA
PINI PINI SWISS ENGINEERS SA
MANDANTE
PINI PINI SWISS ENGINEERS Srl
ITALIA
MANDANTE

OPERE D'ARTE DI ATTRAVERSAMENTO
CAVALCAVIA KM 23+080
SPALLA S1
CARPENTERIA ELEVAZIONI E FONDAZIONI - TAV. 2 D

PROGETTO	UV	PROG.	N. PROG.	CODICE ELAB.	REVISIONE	SCALA
DPCA12	D	2001		T00CV01STRCP03	A	VARIE
D						
C						
B						
A	PRIMA EMISSIONE	Giugno 2020	E. CAROCHI	A. PÖLLI	M. RASIMELLI	
REV.	DESCRIZIONE	DATA	REDATTO	VERIFICATO	APPROVATO	