
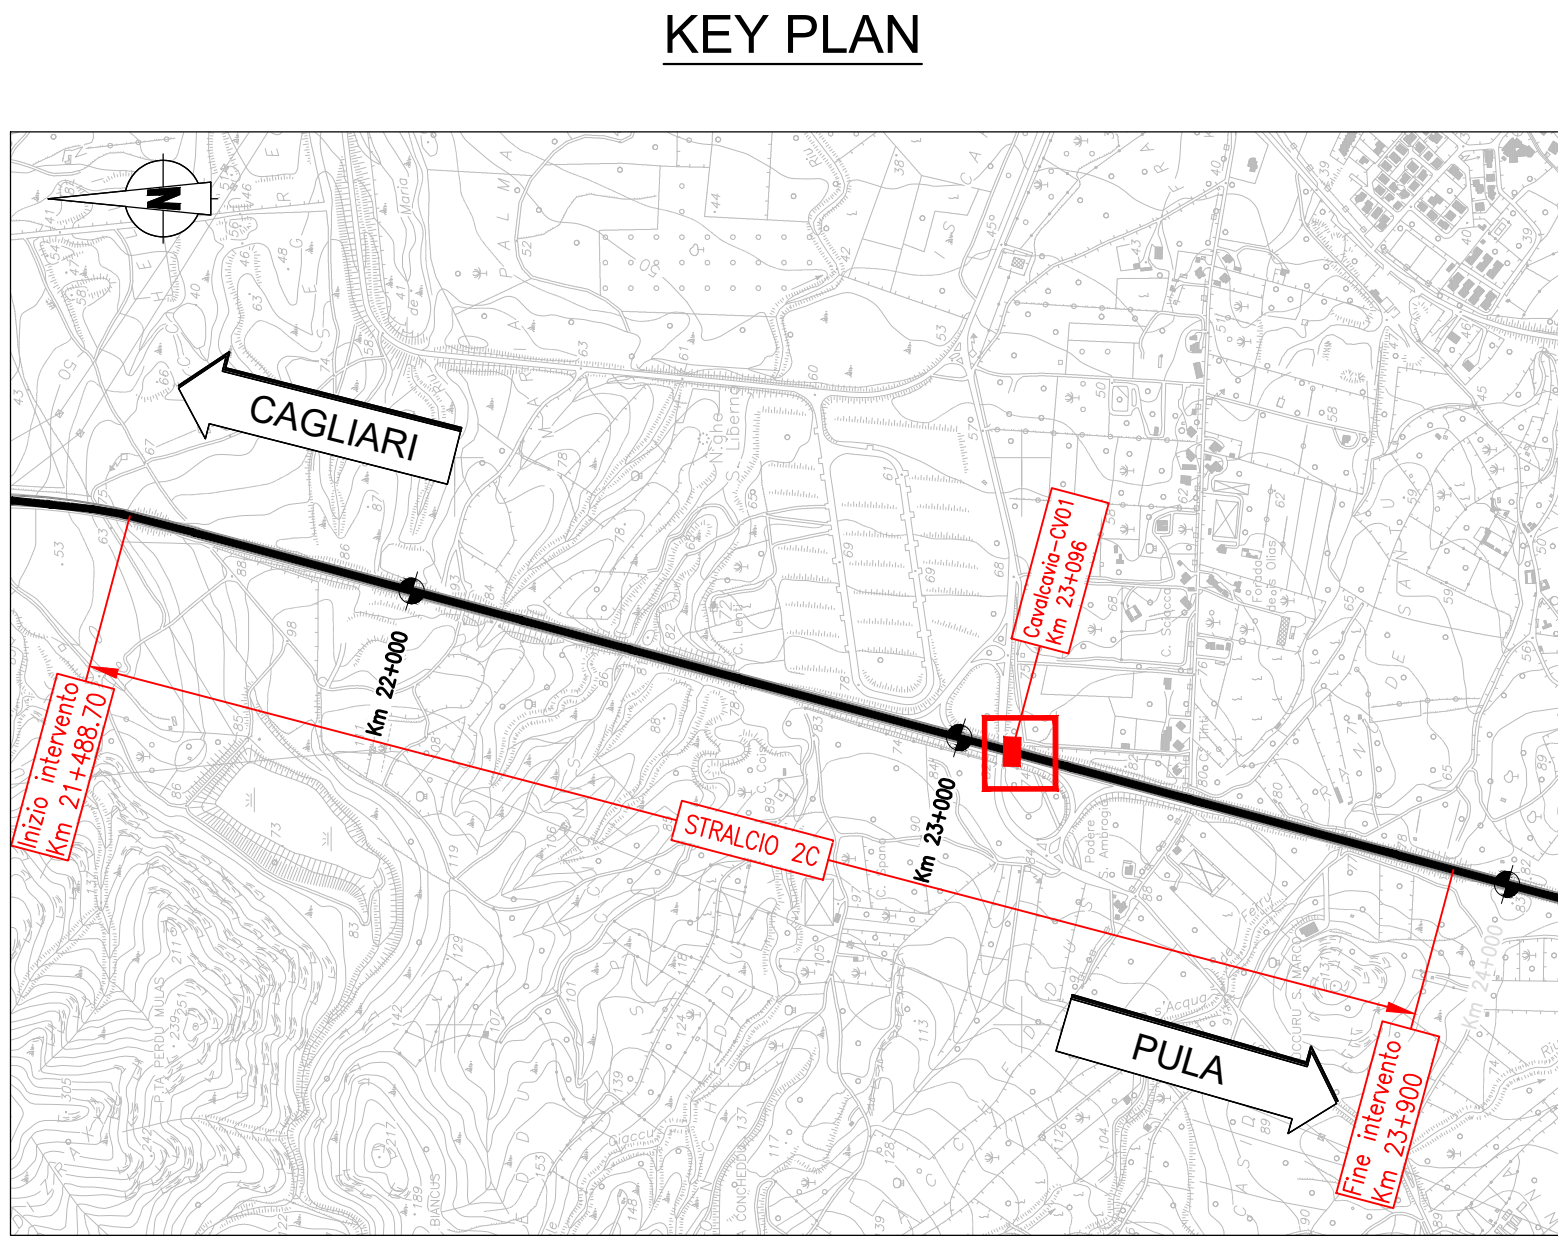
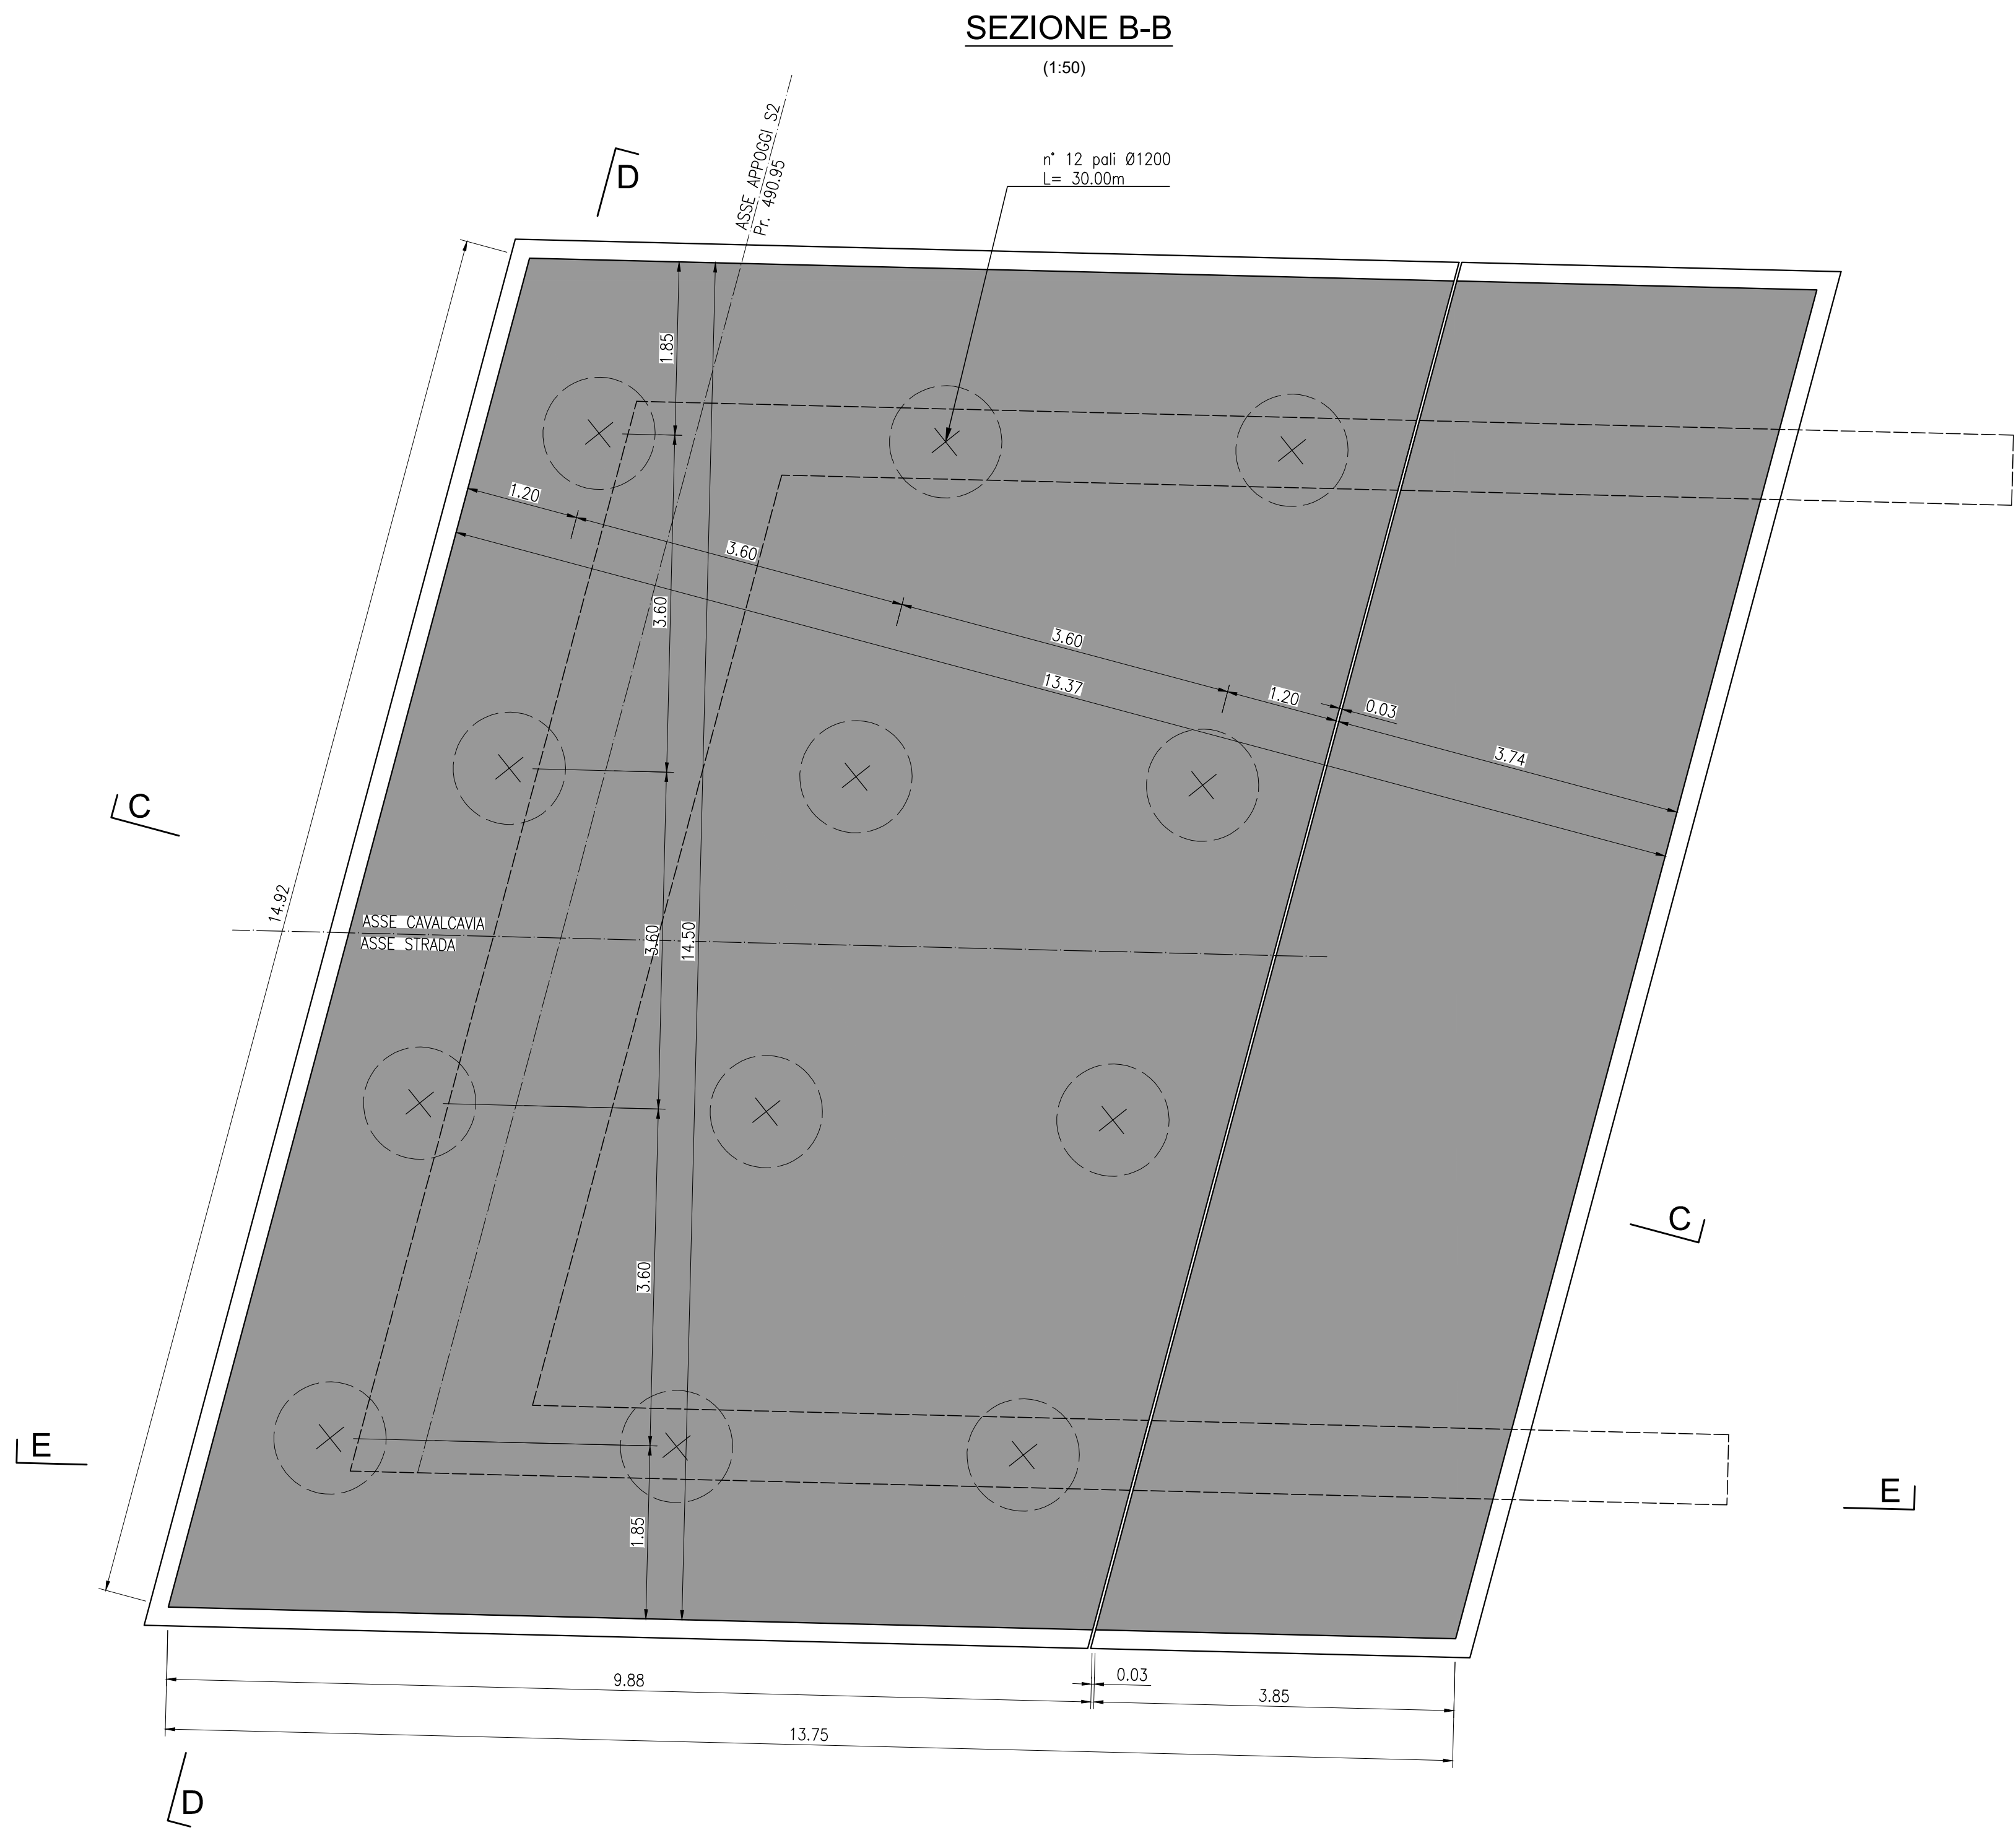
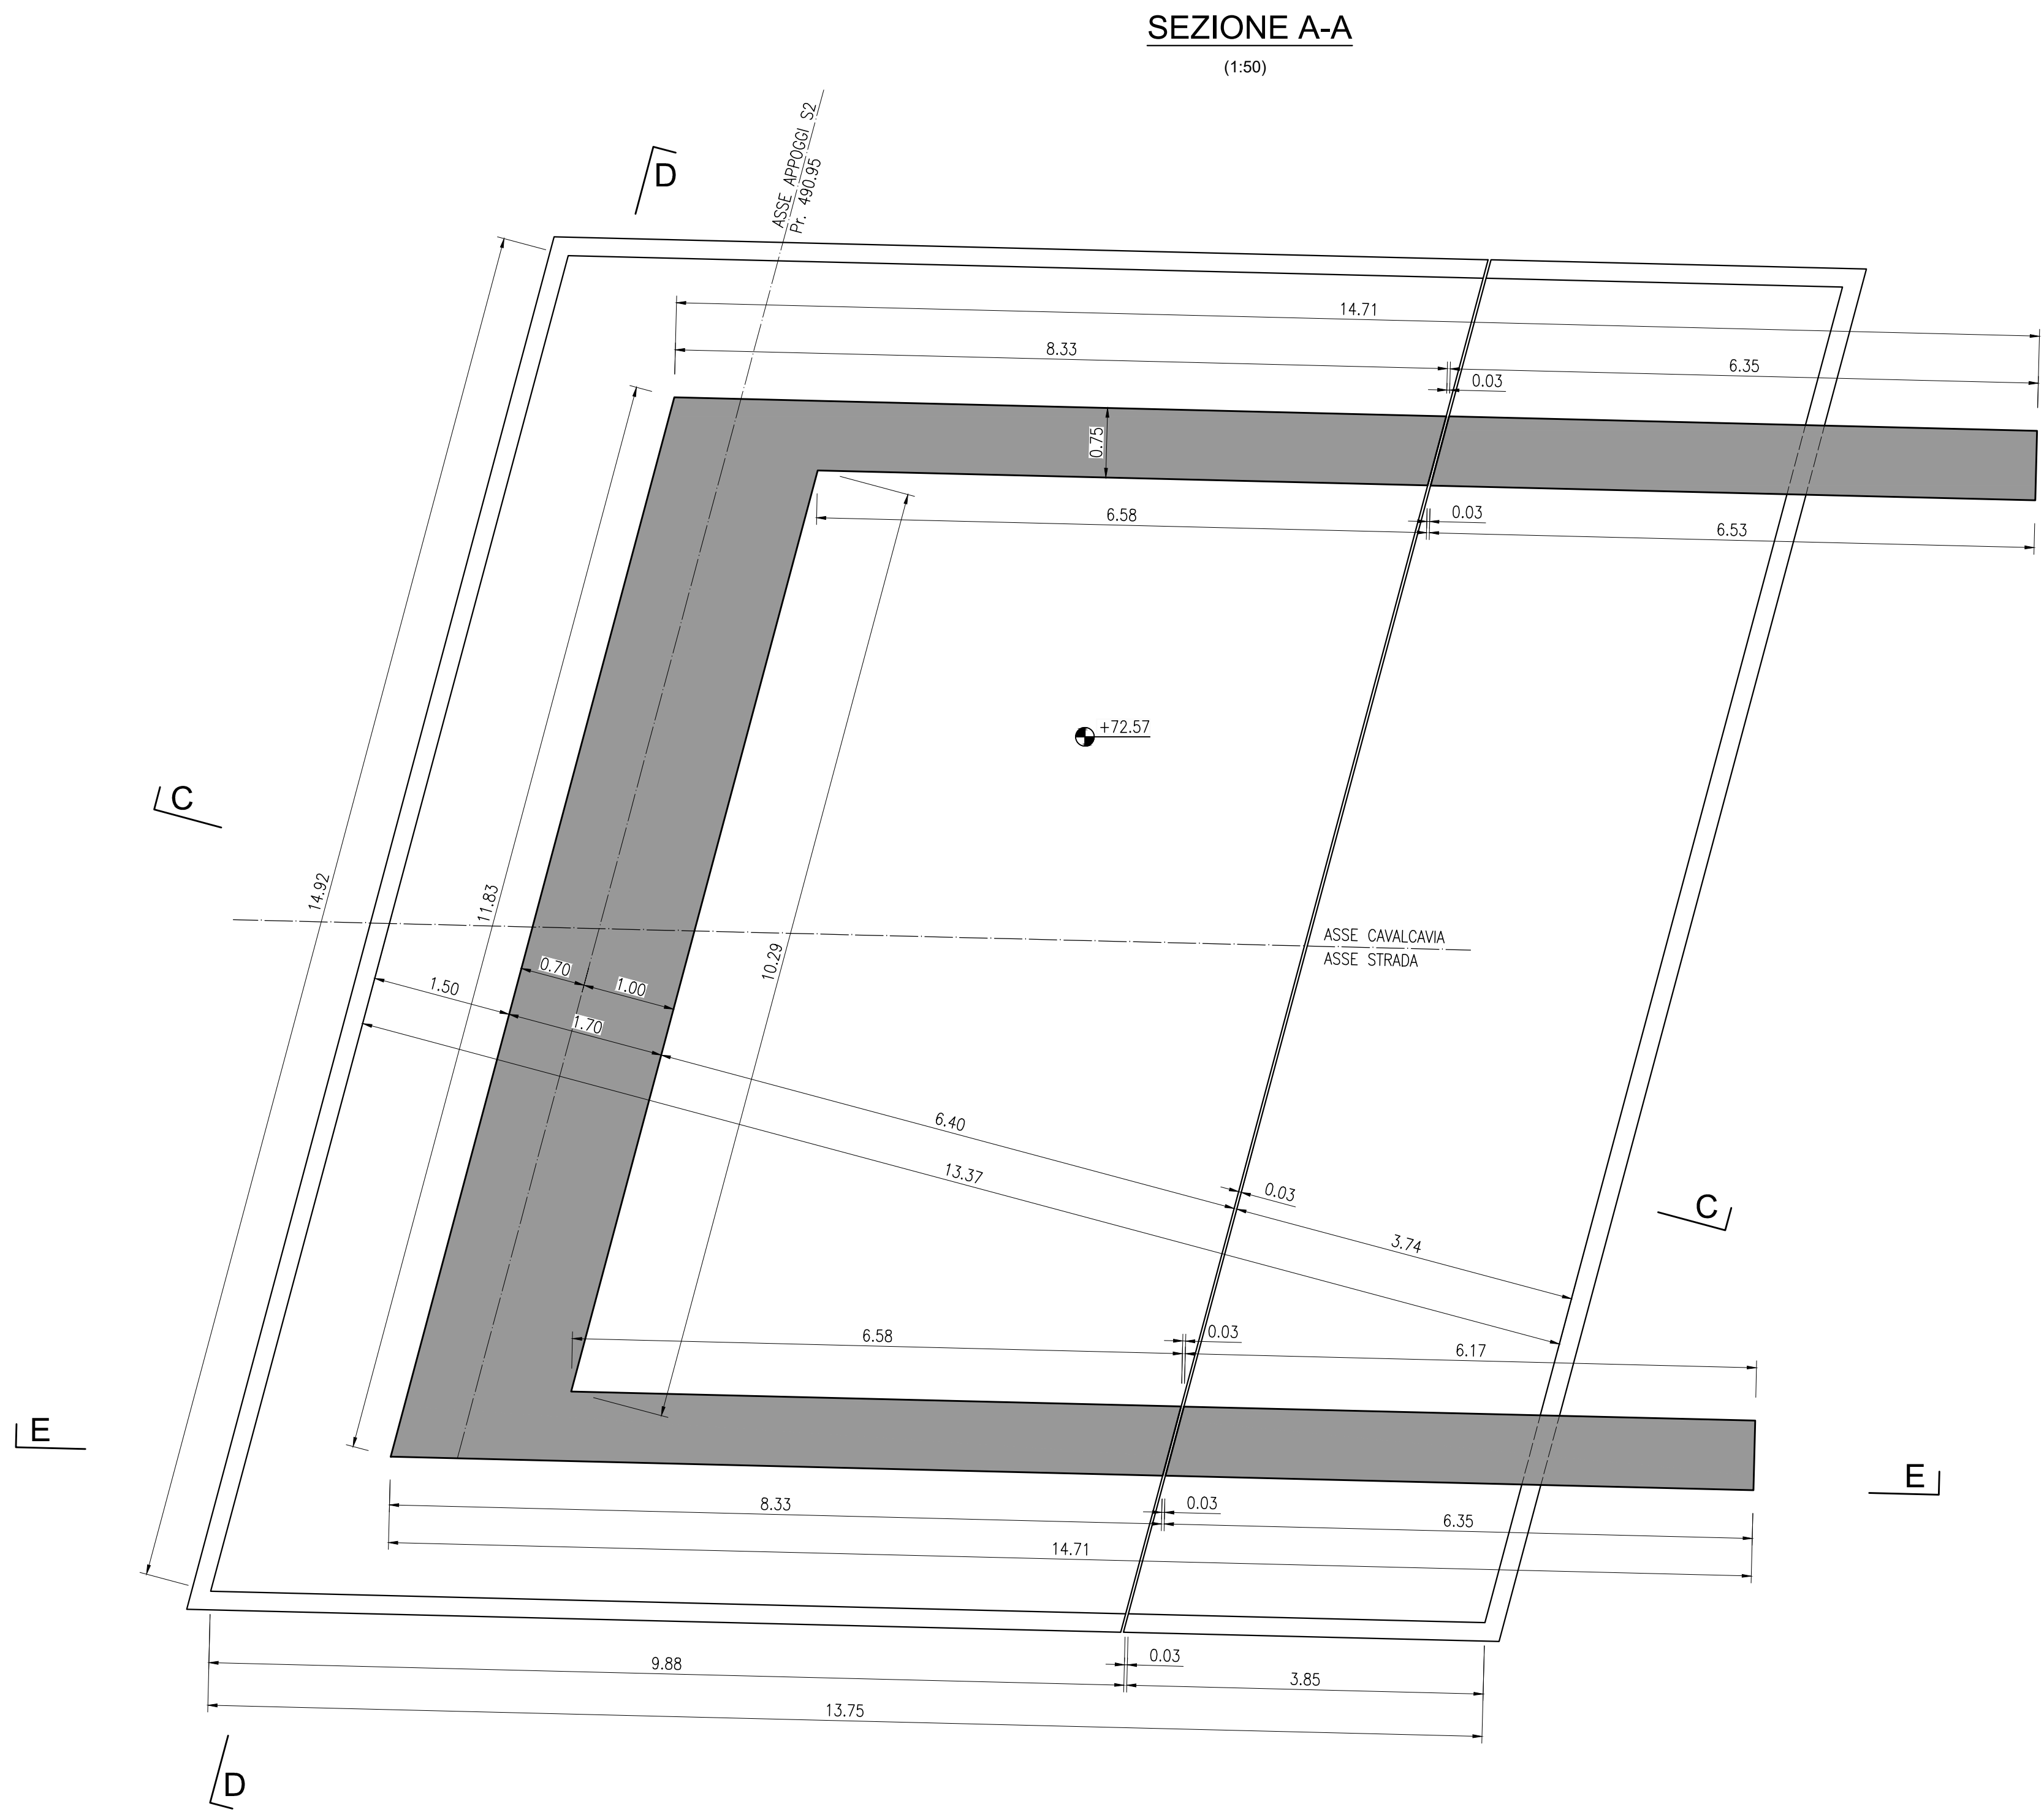


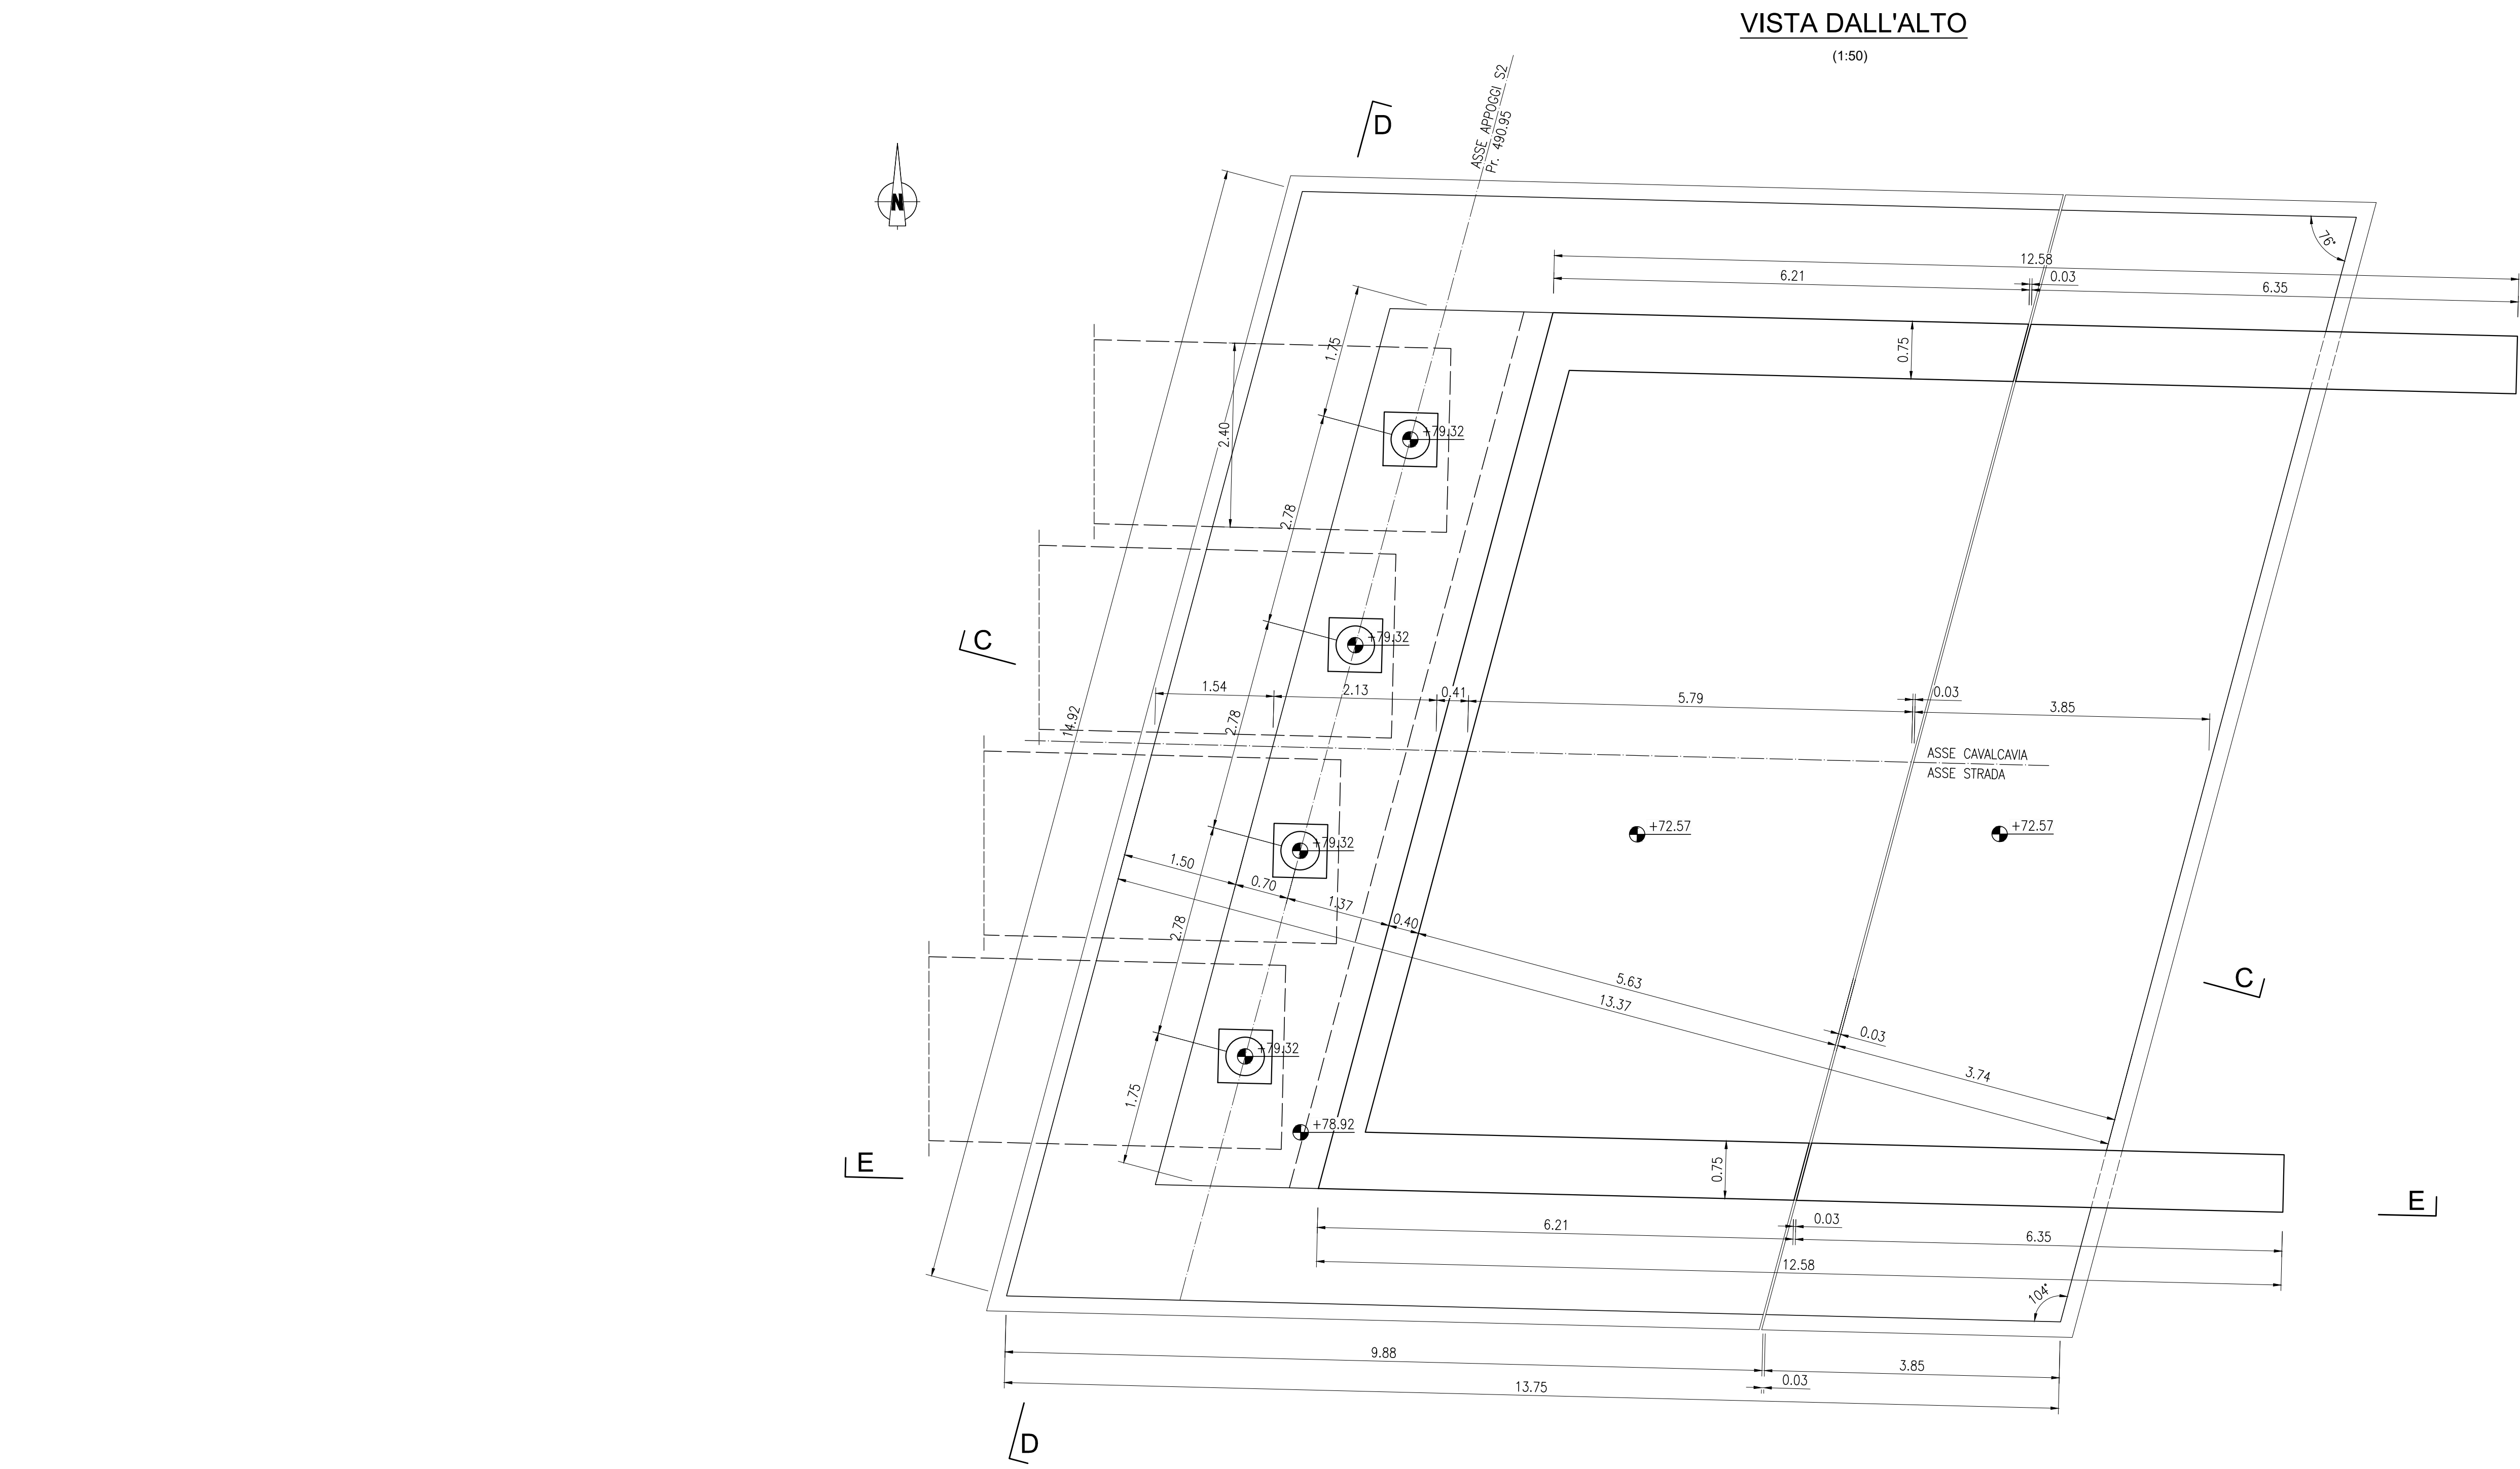

		ANAS S.p.A. Direzione Progettazione e Realizzazione Lavori	
S.S.195 "SULCITANA"			
COMPLETAMENTO ITINERARIO CAGLIARI - PULA - LOTTO 2			
COLLEGAMENTO CON LA S.S 130 E AEROPORTO CAGLIARI ELMAS DAL Km 21+488,70 AL Km 23+900,00			
RELAZIONE ARCHEOLOGICA E PROGETTAZIONE DEFINITIVA			
PROGETTO DEFINITIVO			cod. CA12
PROGETTAZIONE: ANAS - DIREZIONE PROGETTAZIONE E REALIZZAZIONE LAVORI			
PROGETTISTA E RESPONSABILE INTEGRATORE PRESTAZIONI Ing. M. RASINELLI Diretta Ingegneristica di Progetto - n° 4632		IL GRUPPO DI PROGETTAZIONE:  MANDATARIA  MANDANTE  MANDANTE	
GRUPPO DI PROGETTAZIONE: Ing. D. BONADELLI Ing. M. TANZINI Ing. P. LOFFERATO Ing. A. LUCIA Ing. S. PELLERINI Ing. A. POLI Ing. C. CASTELLANO Ing. G. GUERINI		IL GEOLOGO: S. PIAZZOLI	
COORDINATORE PER LA SICUREZZA IN FASE DI PROGETTAZIONE: Ing. L. IOVINE		VISTO: IL RESP. DEL PROCEDIMENTO Ing. M. COGHE	
PROTOCOLLO		DATA:	
OPERE D'ARTE DI ATTRAVERSAMENTO CAVALCAVIA KM 23+080 SPALLA S2 CARPENTERIA ELEVAZIONI E FONDAZIONI - TAV. 1			
CODICE PROGETTO PROGETTO DPCA12		NOME FILE T00CV01STRCP04A.dwg CODICE ELAB. T00CV01STRCP04	
LIV. PROG. D		N. PROG. 2001	
REVISIONE A		SCALA VARIE	
D			
C			
B			
A		PRIMA EMISSIONE	
REV.		DESCRIZIONE	
DATA		REDDITO	
VERIFICATO		APPROVATO	