




PLANIMETRIA
(1:100)

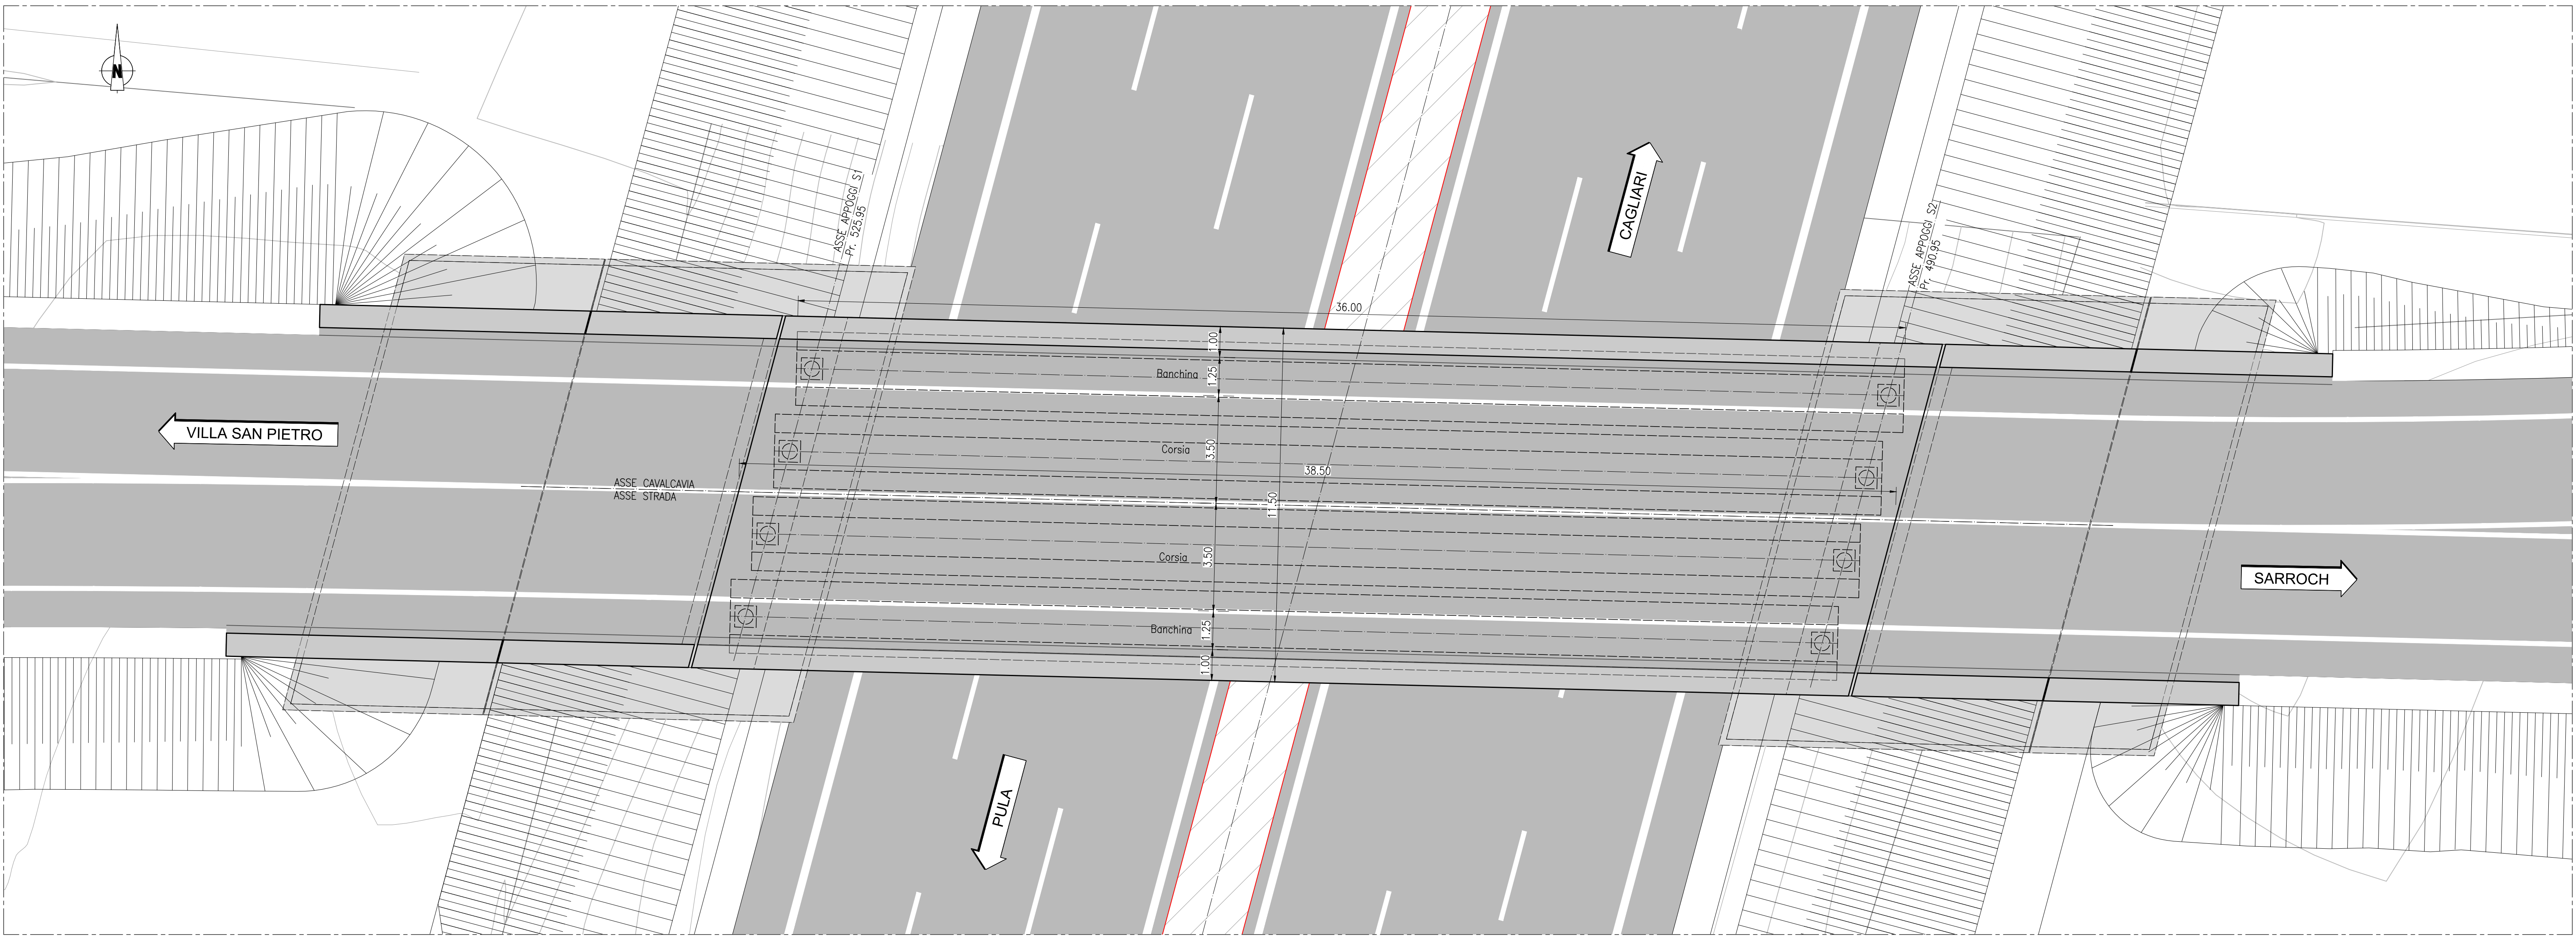


SEZIONE TRASVERSALE TIPO
(1:50)

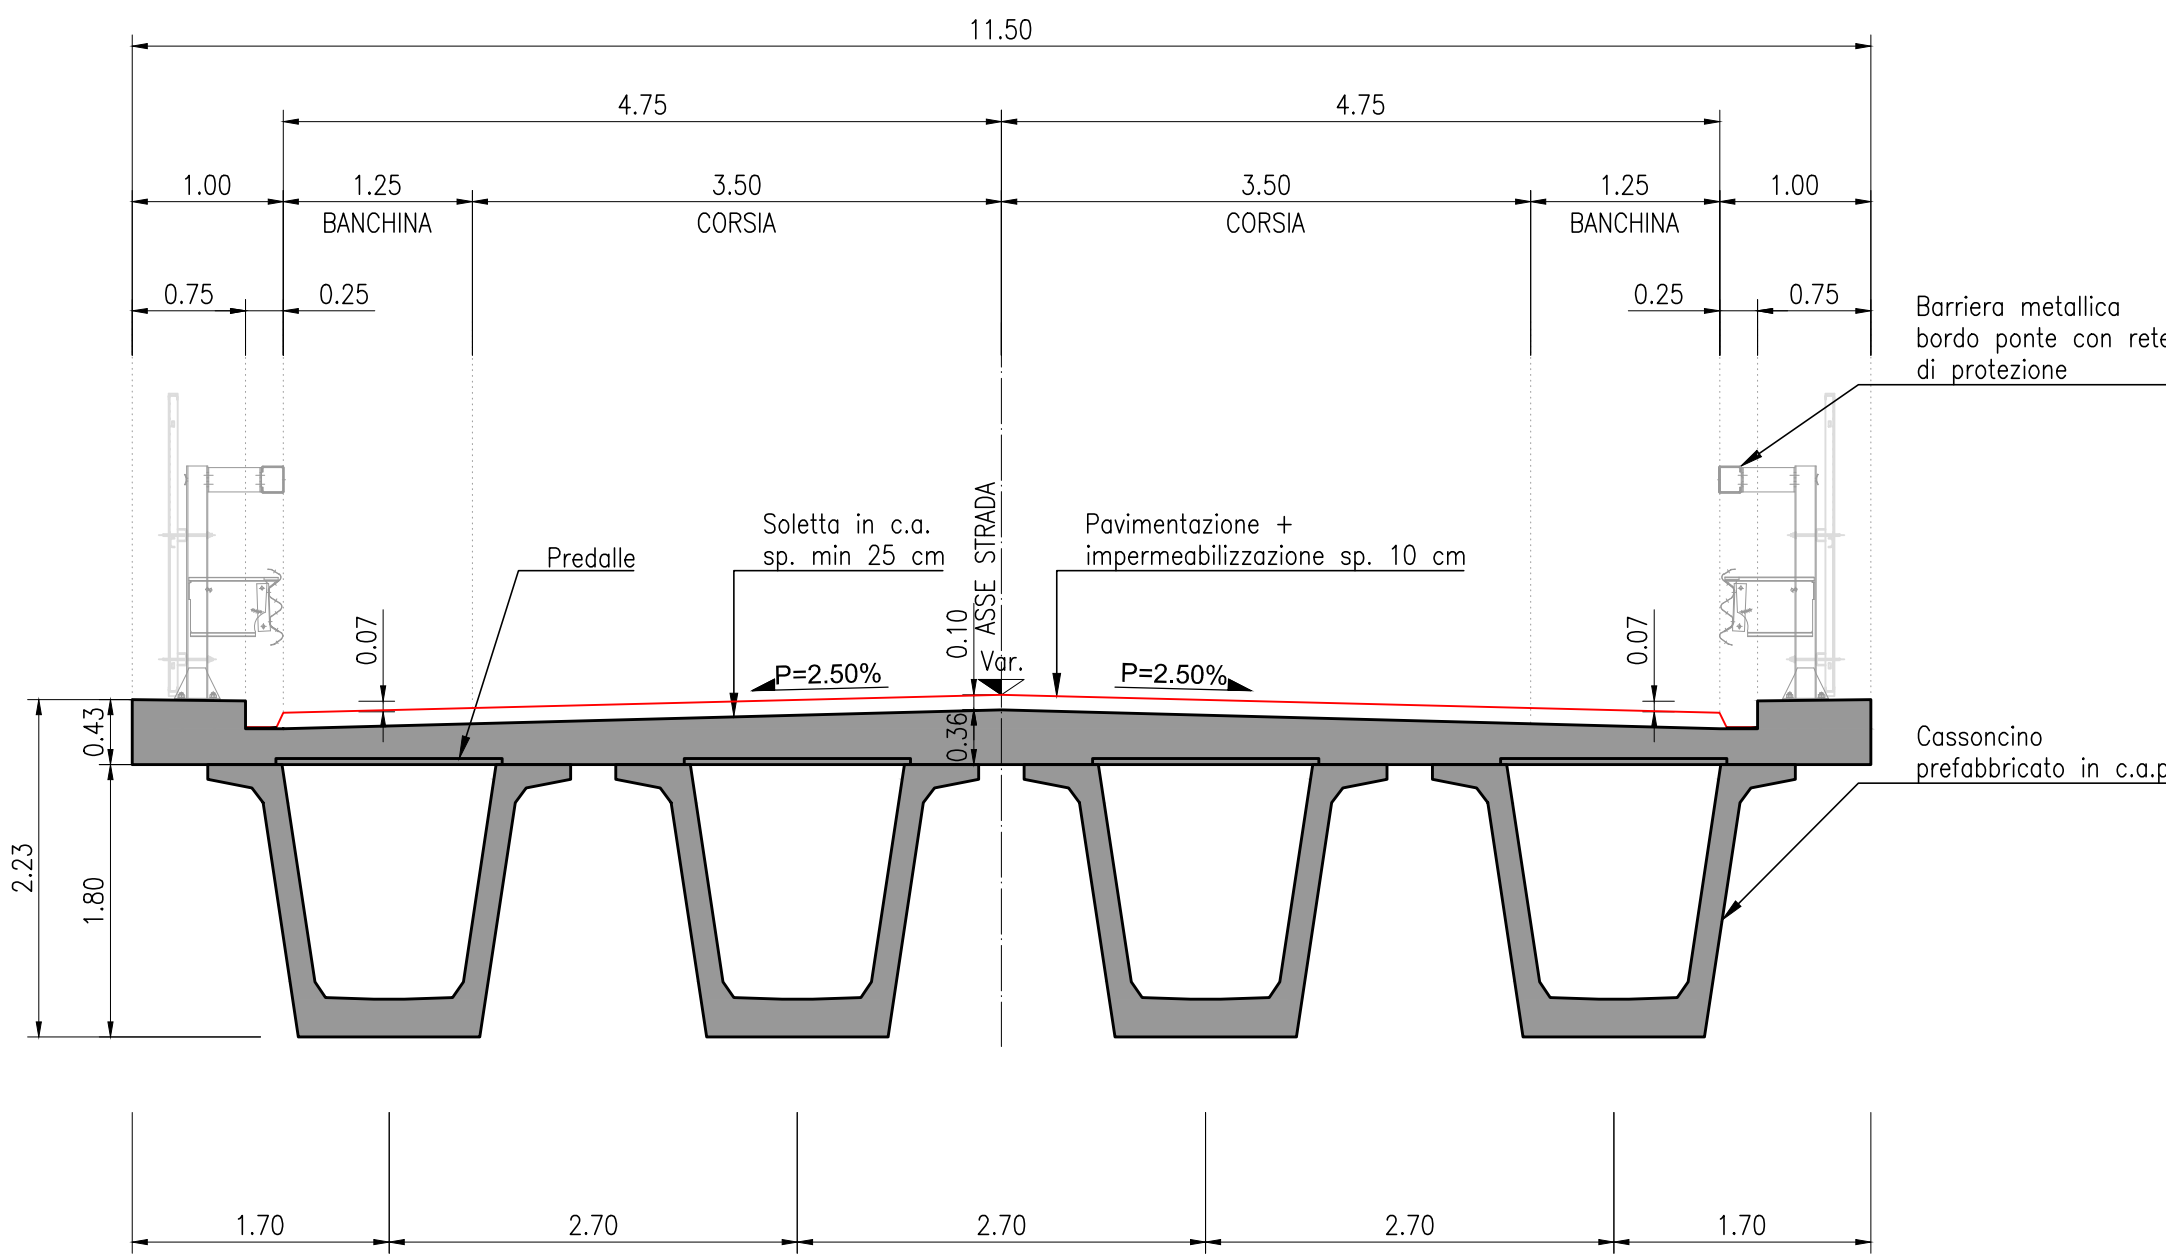

SEZIONE LONGITUDINALE IN ASSE STRADA
(1:100)

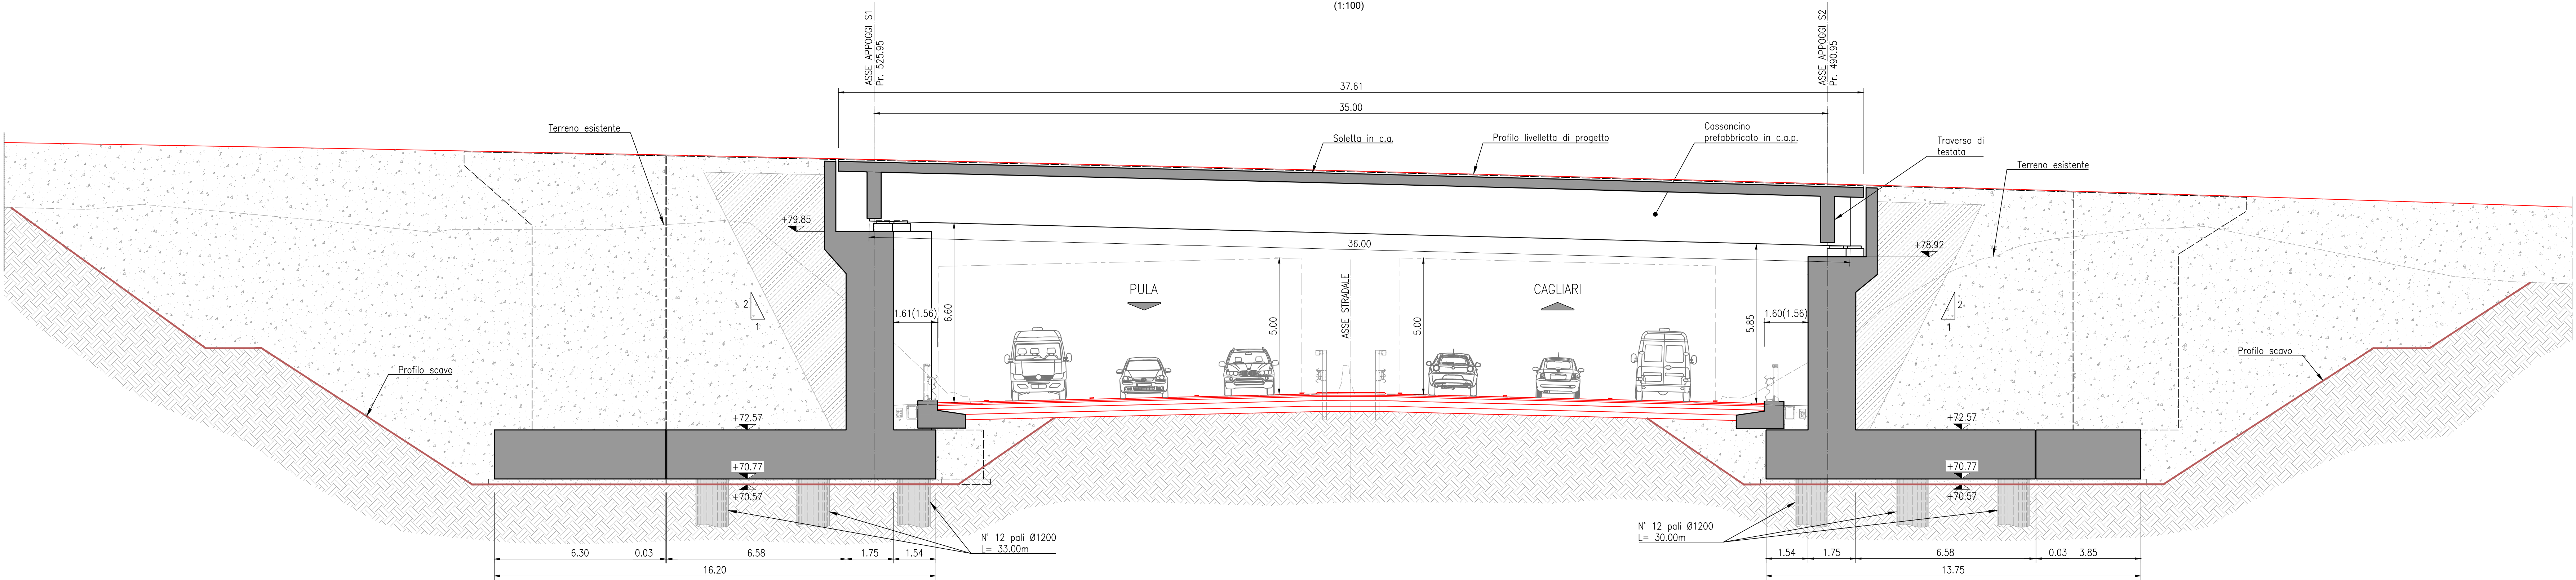

PROSPETTO SUD
(1:100)

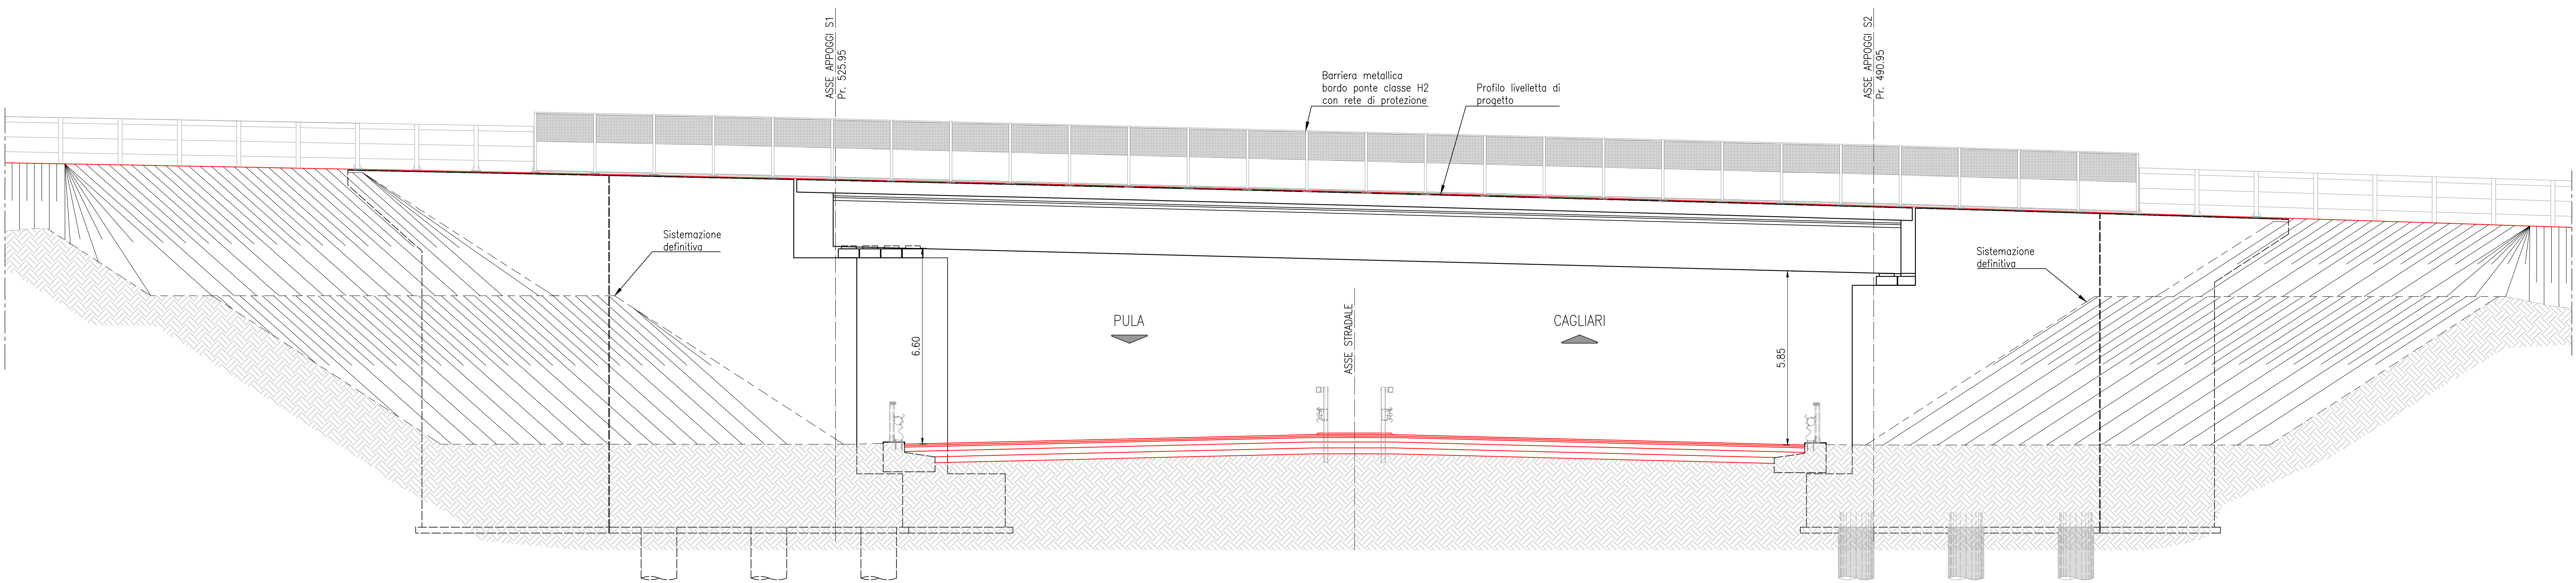

ANAS S.p.A.
Direzione Progettazione e Realizzazione Lavori

S.S.195 "SULCITANA"
COMPLETAMENTO ITINERARIO CAGLIARI - PULA - LOTTO 2
COLLEGAMENTO CON LA S.S 130 e AEROPORTO CAGLIARI ELMAS
DAL Km 21+488,70 AL Km 23+900,00
RELAZIONE ARCHEOLOGICA E PROGETTAZIONE DEFINITIVA
PROGETTO DEFINITIVO cod. CA12

PROGETTAZIONE: ANAS - DIREZIONE PROGETTAZIONE E REALIZZAZIONE LAVORI

PROGETTISTA E RESPONSABILE INTEGRATORE PRESTAZIONI SPECIALISTICHE Ing. M. RASIMELLI Diretta ingegneristica e tecnica di Progetto e di Asse		IL GRUPPO DI PROGETTAZIONE:  MANDATARIA  MANDANTE  ITALIA MANDANTE	
IL GEOLOGO S. PIAZZOLI COORDINATORE PER LA SICUREZZA IN FASE DI PROGETTAZIONE Ing. L. IOVINE VISTO: IL RESP. DEL PROCEDIMENTO Ing. M. COGHE		PROTOCOLLO DATA:	

OPERE D'ARTE DI ATTRAVERSAMENTO
CAVALCAVIA KM 23+080
INQUADRAMENTO
PLANIMETRIA IMPALCATO, PROSPETTO E SEZIONE

CODICE PROGETTO	NOV. FILE	REVISIONE	SCALA
PROGETTO	T00CV01STRD01A.dwg		
DIPCA12	D 2001	CODICE ELAB.	T00CV01STRD0101
D			
C			
B			
A	PRIMA EMISSIONE	Giugno 2020	E. CAROZZI A. POLI M. RASIMELLI
REV.	DESCRIZIONE	DATA	REDDITO VERIFICATO APPROVATO