



**PIANTA**  
FASE DI AMPLIAMENTO  
(1:100)

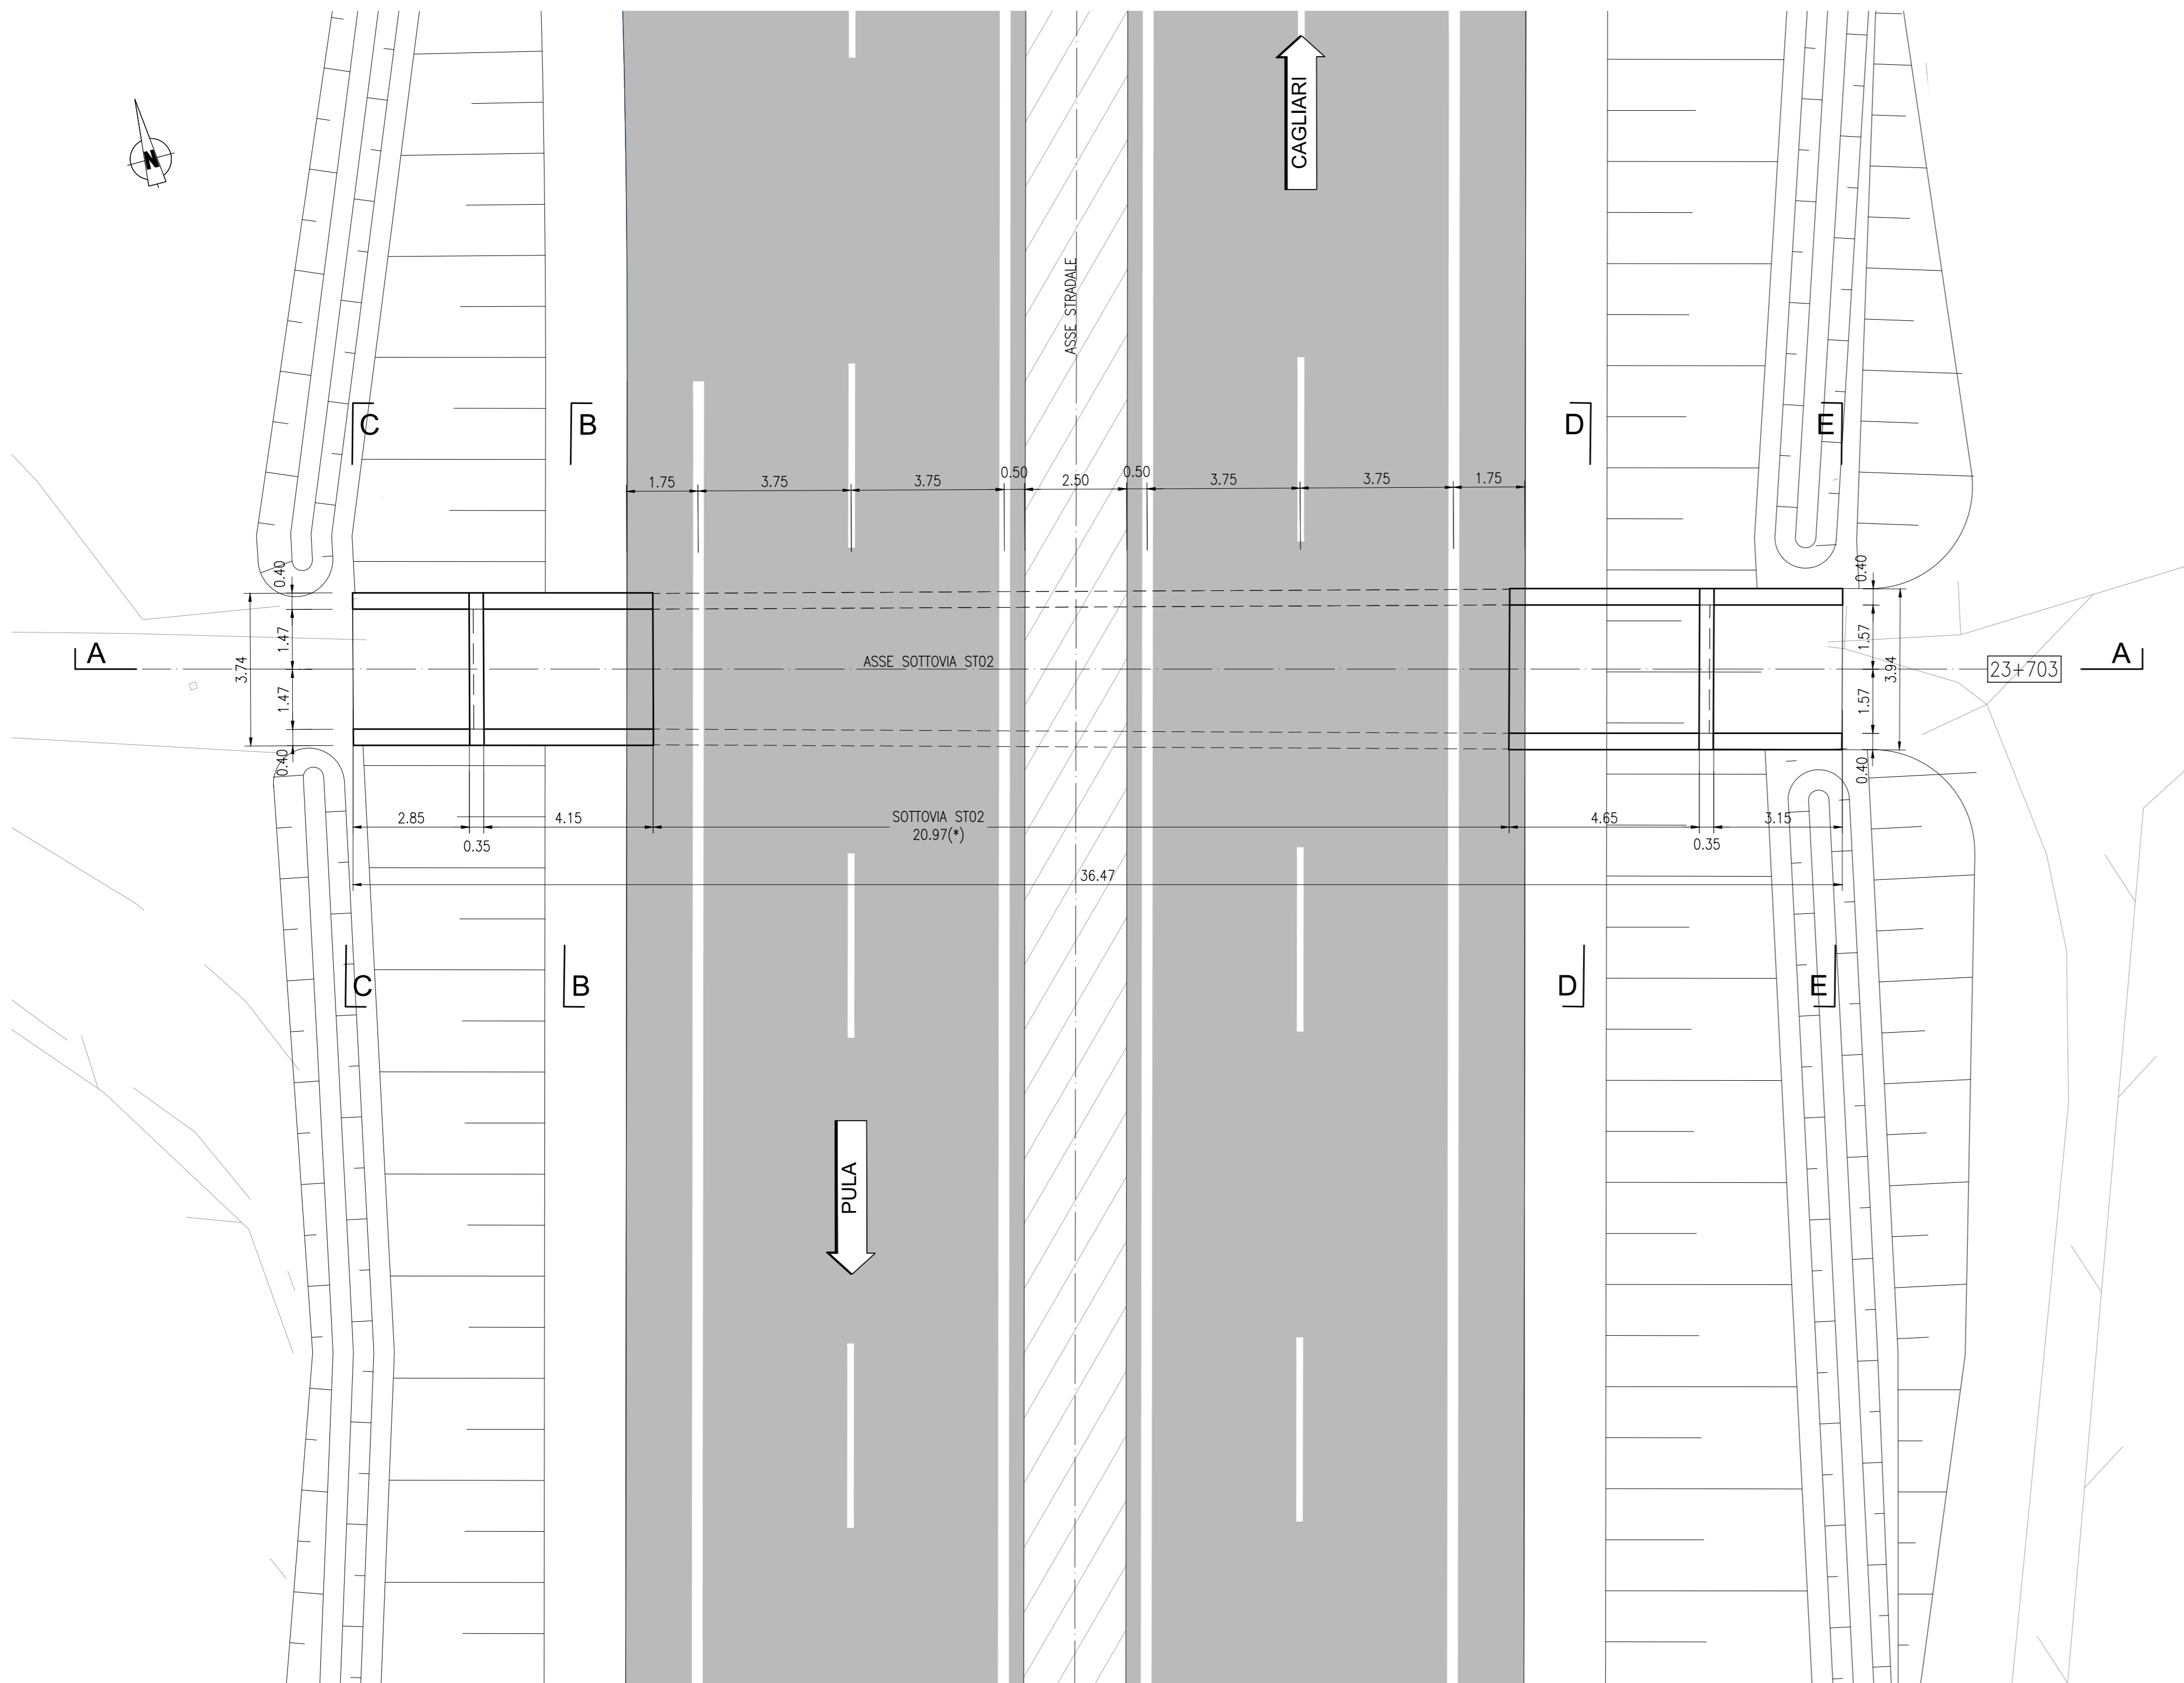


**KEY PLAN**

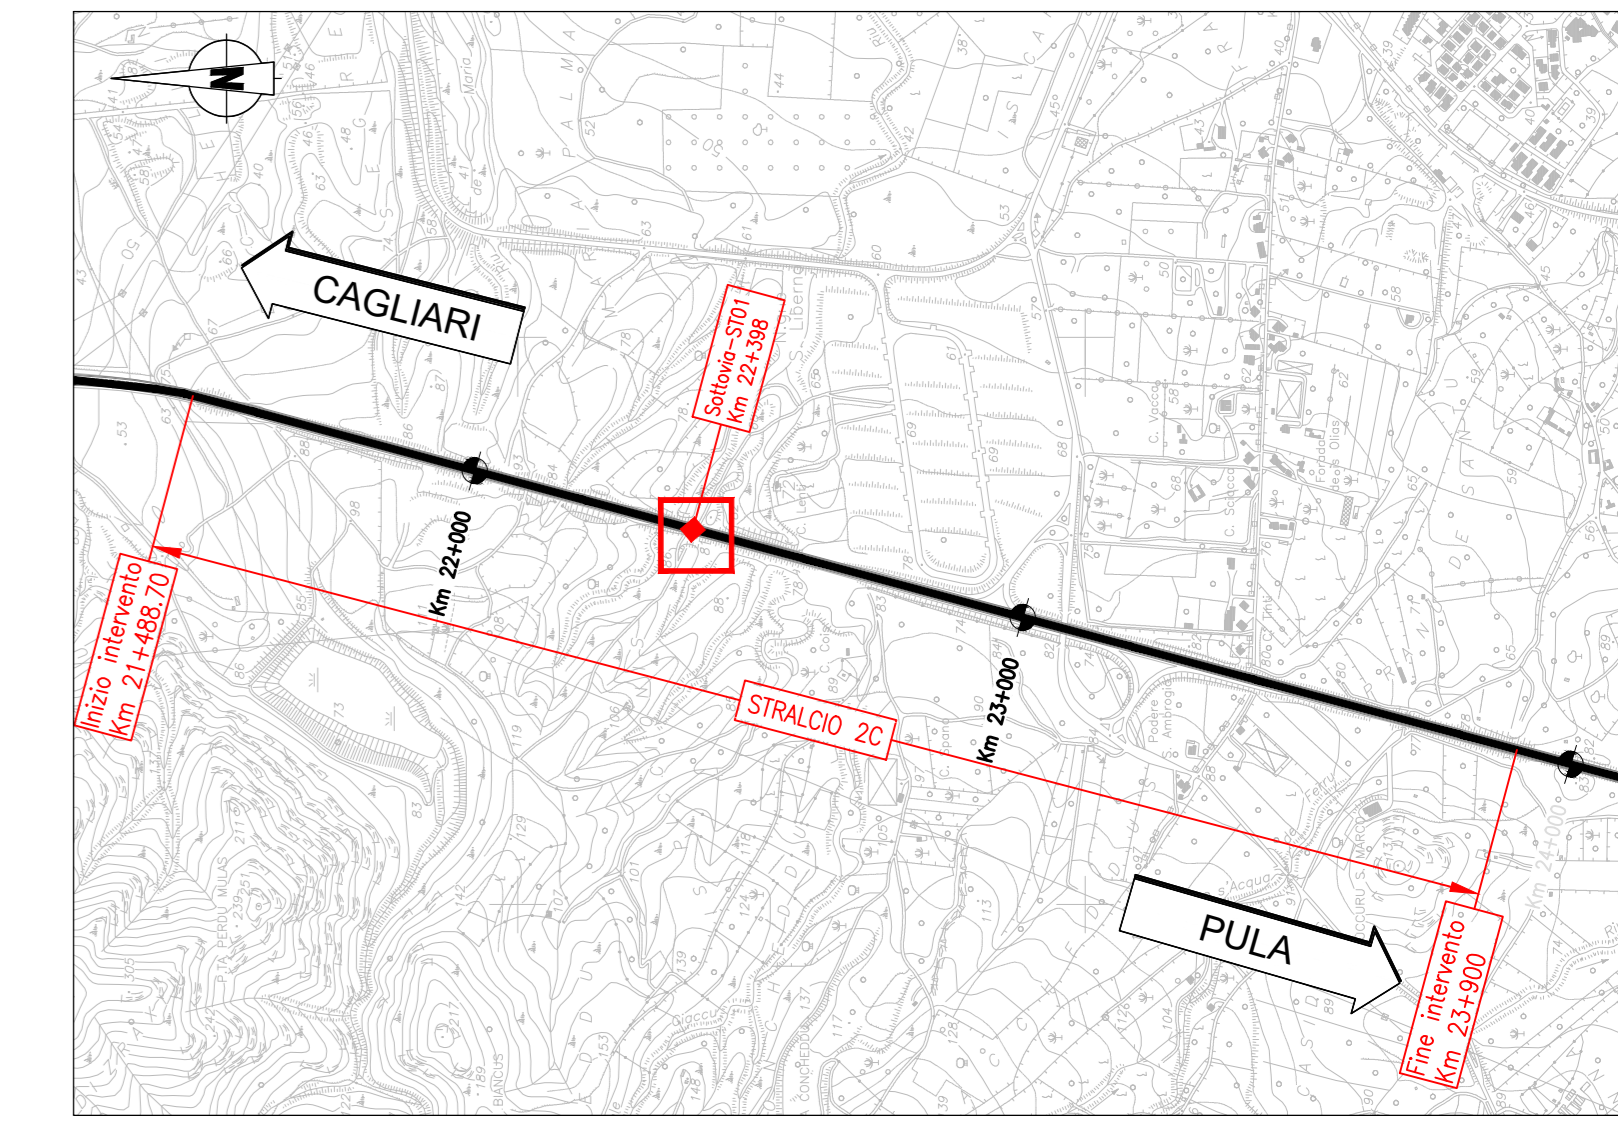


**NOTA**

LE DIMENSIONI RIPORTATE NELL' ELABORATO CONTRASSEGNALE CON IL SIMBOLO (\*) SONO DA VERIFICARE IN LOCO DURANTE LE LAVORAZIONI  
LE DIMENSIONI NETTE DELLA SEZIONE TIPOLOGICA DEL PROLUNGAMENTO DELLO SCATOLARE SONO STATE ADEGUATE A QUANTO RILEVATO IN LOCO ASSUMENDO UN DELTA DI ±10cm RISPETTO A QUANTO INDICATO NELLA RELAZIONE DI CALCOLO


**SEZIONE TRASVERSALE B-B**  
FASE DI AMPLIAMENTO LATO OVEST  
(1:100)

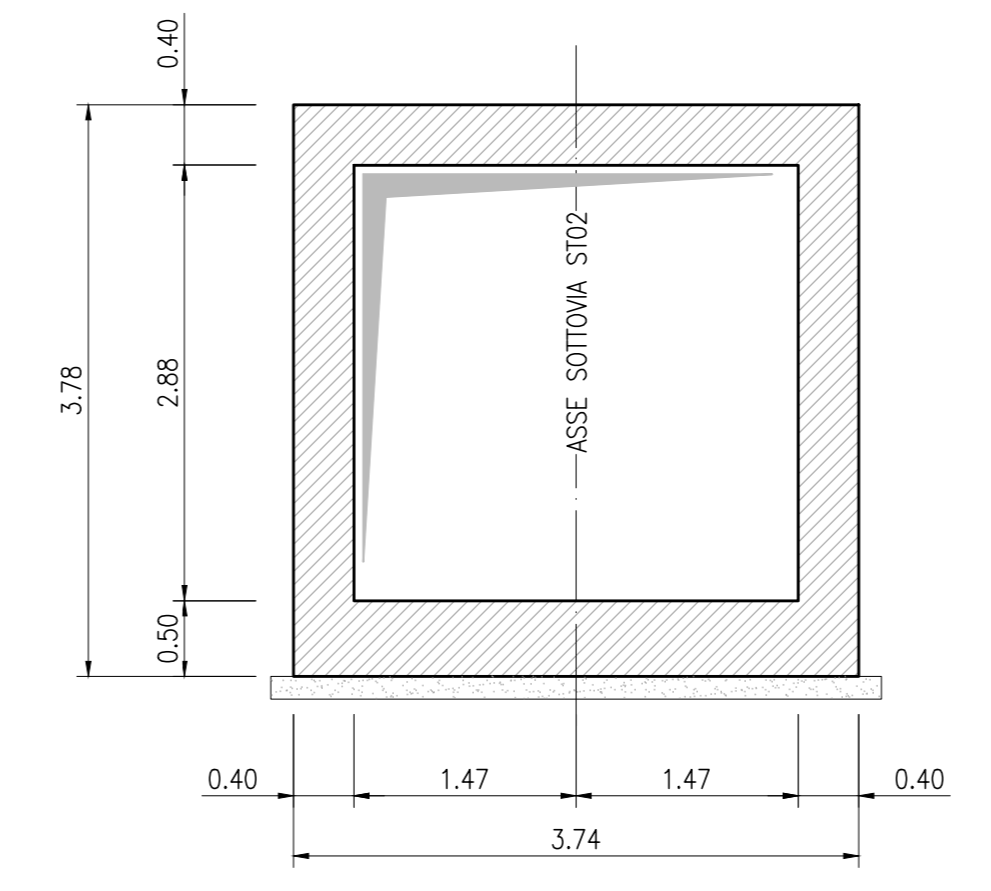


**SEZIONE TRASVERSALE C-C**  
FASE DI AMPLIAMENTO LATO OVEST  
(1:100)

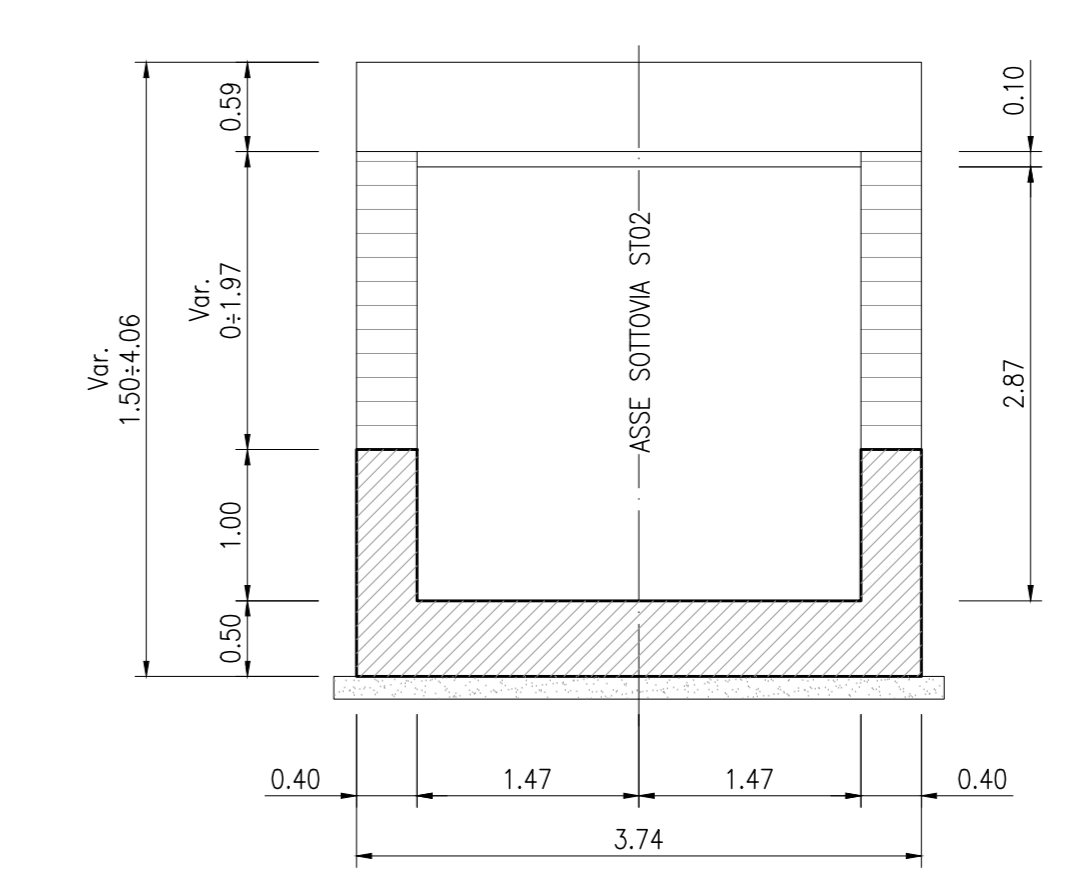


**SEZIONE LONGITUDINALE A-A**  
FASE DI AMPLIAMENTO  
(1:100)

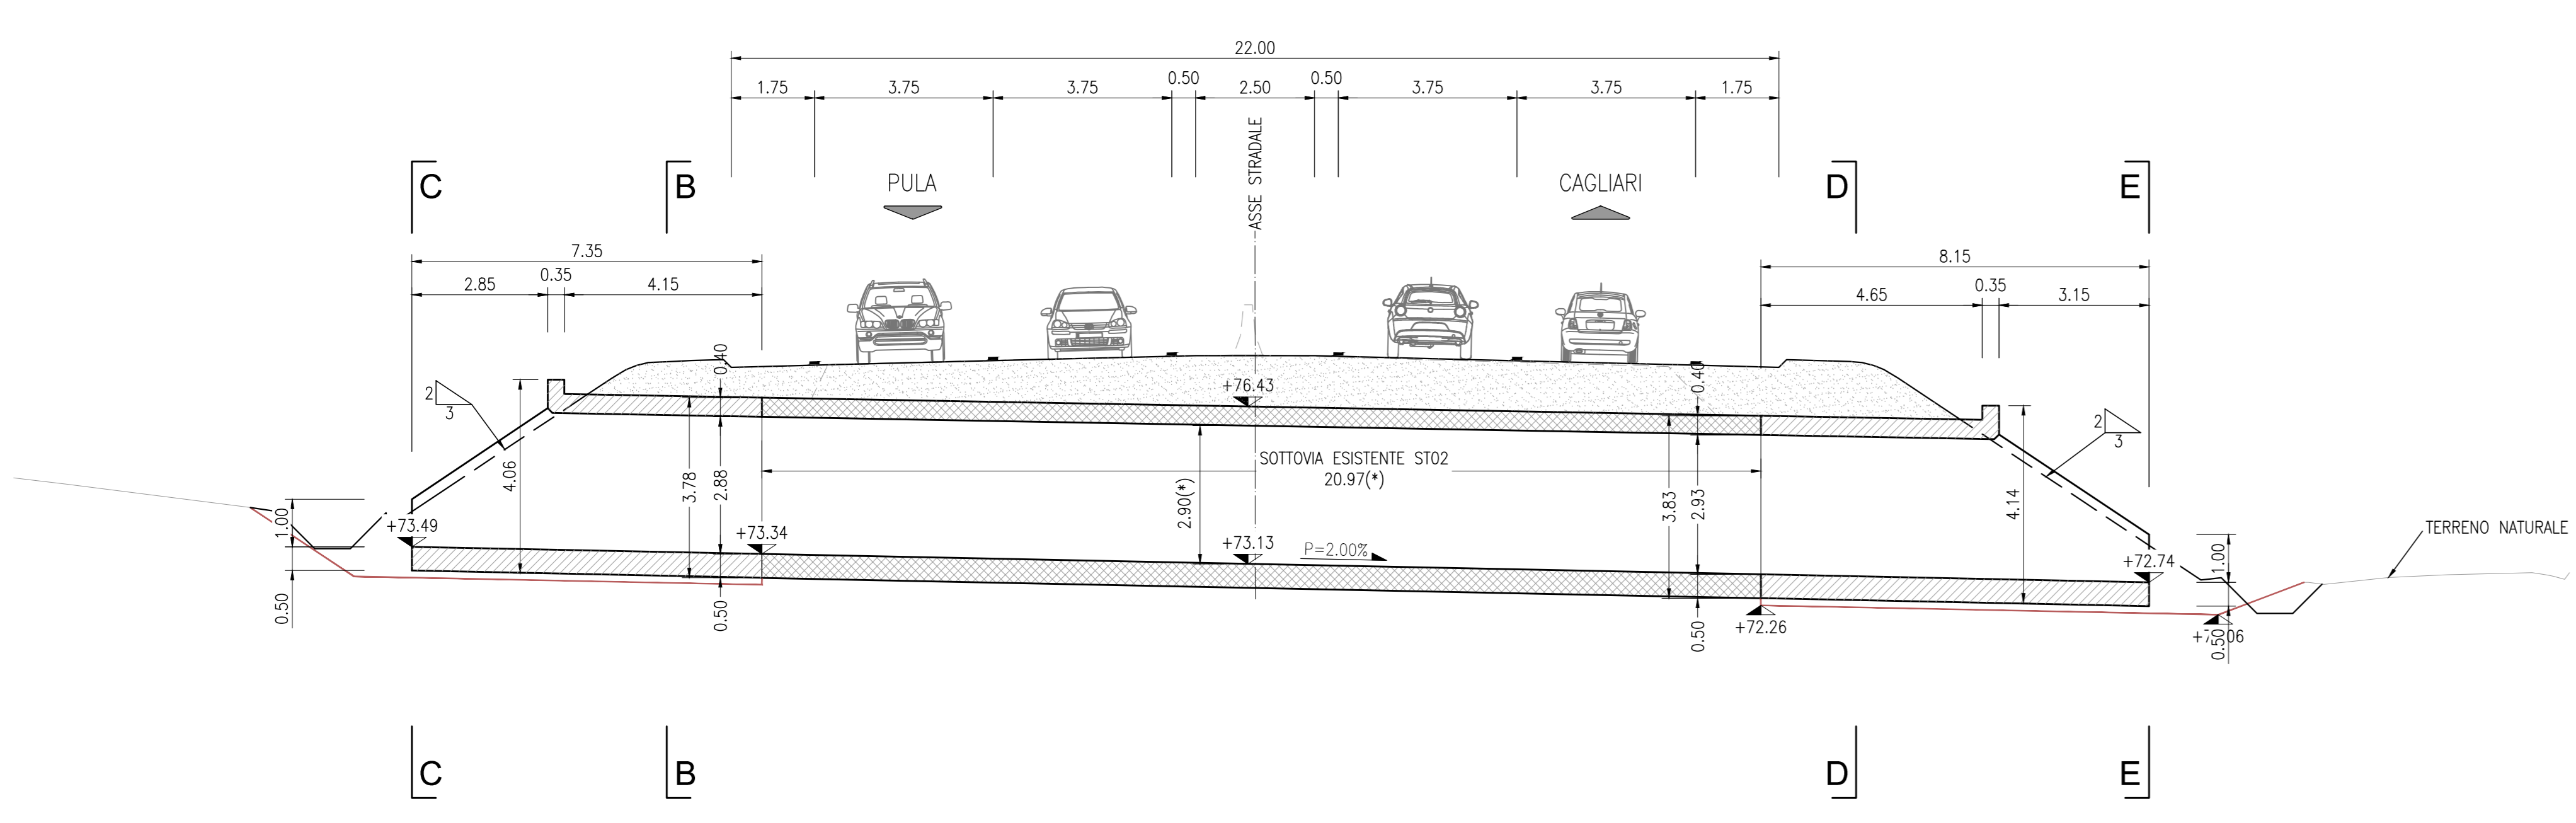

**SEZIONE TRASVERSALE D-D**  
FASE DI AMPLIAMENTO LATO EST  
(1:100)

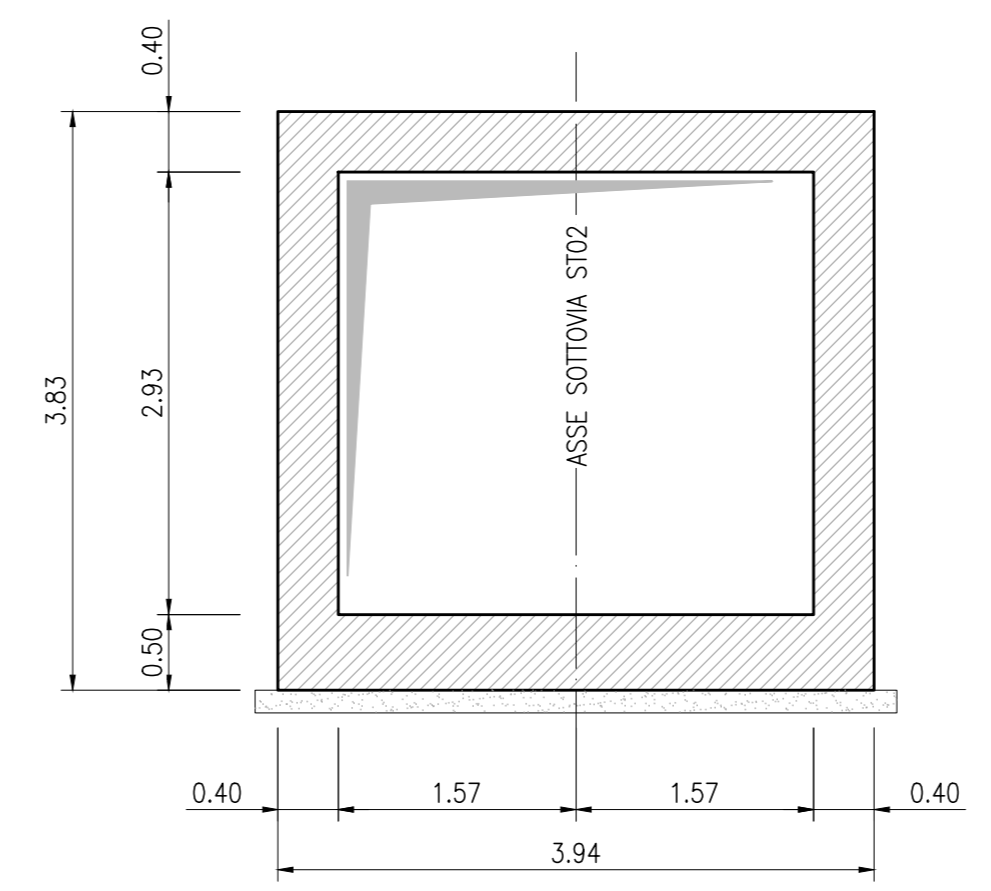

**SEZIONE TRASVERSALE E-E**  
FASE DI AMPLIAMENTO LATO EST  
(1:100)

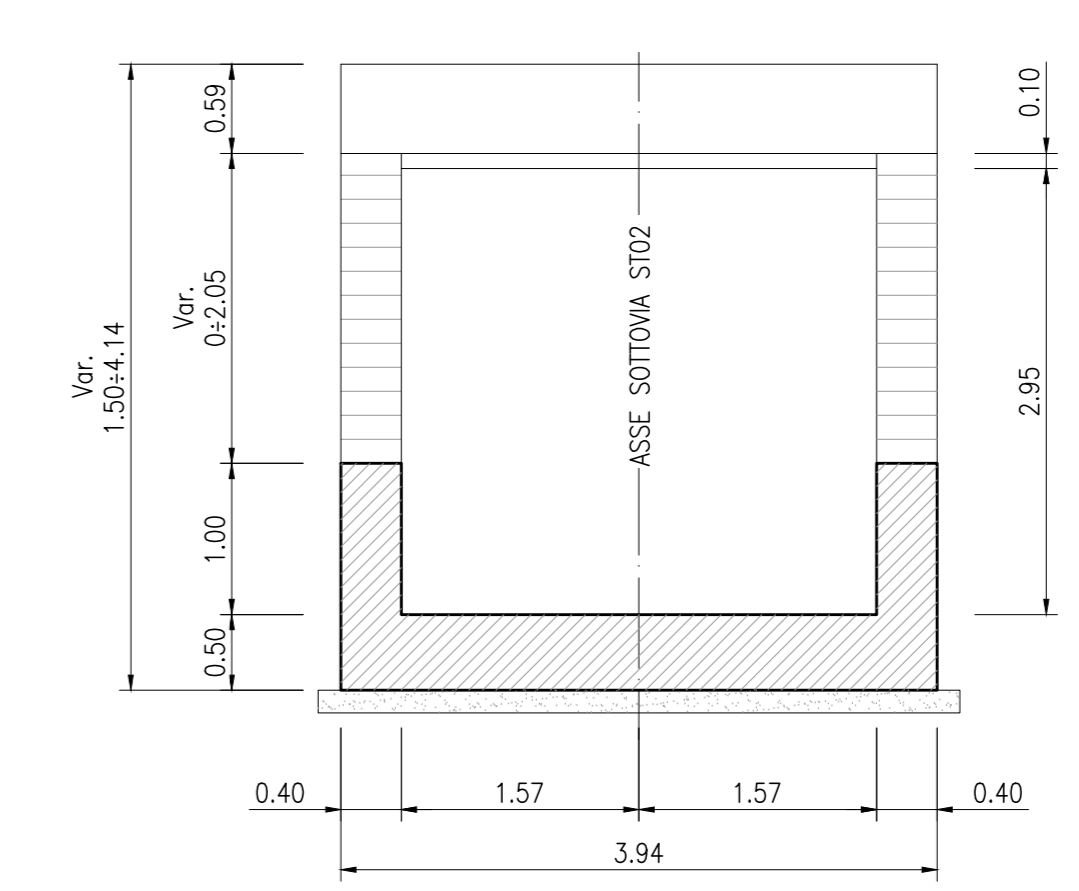

**anas** GRUPPO FB ITALIANE

**ANAS S.p.A.**  
Direzione Progettazione e Realizzazione Lavori

**S.S.195 "SULCITANA"**  
**COMPLETAMENTO ITINERARIO CAGLIARI - PULA - LOTTO 2**  
COLLEGAMENTO CON LA S.S.130 E AEROPORTO CAGLIARI ELMAS  
DAL Km 21+488,70 AL Km 23+900,00  
RELAZIONE ARCHEOLOGICA E PROGETTAZIONE DEFINITIVA  
PROGETTO DEFINITIVO cod. CA12

PROGETTAZIONE: ANAS - DIREZIONE PROGETTAZIONE E REALIZZAZIONE LAVORI

PROGETTISTA E RESPONSABILE INTEGRATORE PRESTAZIONI  
Ing. M. RASANELLI  
Della Ing. M. RASANELLI  
Della Ing. M. RASANELLI

GRUPPO DI PROGETTAZIONE  
Ing. D. BONADELLI Ing. M. TANZINI  
Ing. P. COFFINATO Ing. A. LUCIA  
Ing. S. PELLEGRINI  
Ing. P. PELLEGRINI  
Ing. C. CASTELLANO  
Ing. G. SUBERINI

IL GEOLOGO  
S. PIAZZOLI

COORDINATORE PER LA SICUREZZA IN FASE DI PROGETTAZIONE  
Ing. L. IOVINE

VISTO: IL RESP. DEL PROCEDIMENTO  
Ing. M. COGHE

IL GRUPPO DI PROGETTAZIONE:  
**rpa**  
MANDATARIA  
**PINI** PINI SWISS ENGINEERS SA  
MANDANTE  
**PINI** PINI SWISS ENGINEERS Srl  
ITALIA  
MANDANTE

PROTOCOLLO DATA:

**STRUTTURE**  
OPERE D'ARTE MINORI  
ST02 - PROLUNGAMENTO SOTTOVIA KM 23+703  
CARPENTERIA SCATOLARE - PIANTE E SEZIONI

CODICE PROGETTO	NOVITÀ FILE	REVISIONE	SCALA
DP/CA12	TO05T02STRCP01A.dwg	A	VARIE
PROGETTO	UV. PROG. N. PROG.	CODICE ELAB.	
2001	2001	T005T02STRCP01	
D			
C			
B			
A	PRIMA EMISSIONE	Giugno 2020	G. MONDIN A. PÖLLI M. RASANELLI
REV.	DESCRIZIONE	DATA	REDDATTO VERIFICATO APPROVATO