SVINCOLO SARAS
PLANIMETRIA DI PROGETTO
Scala 1:250

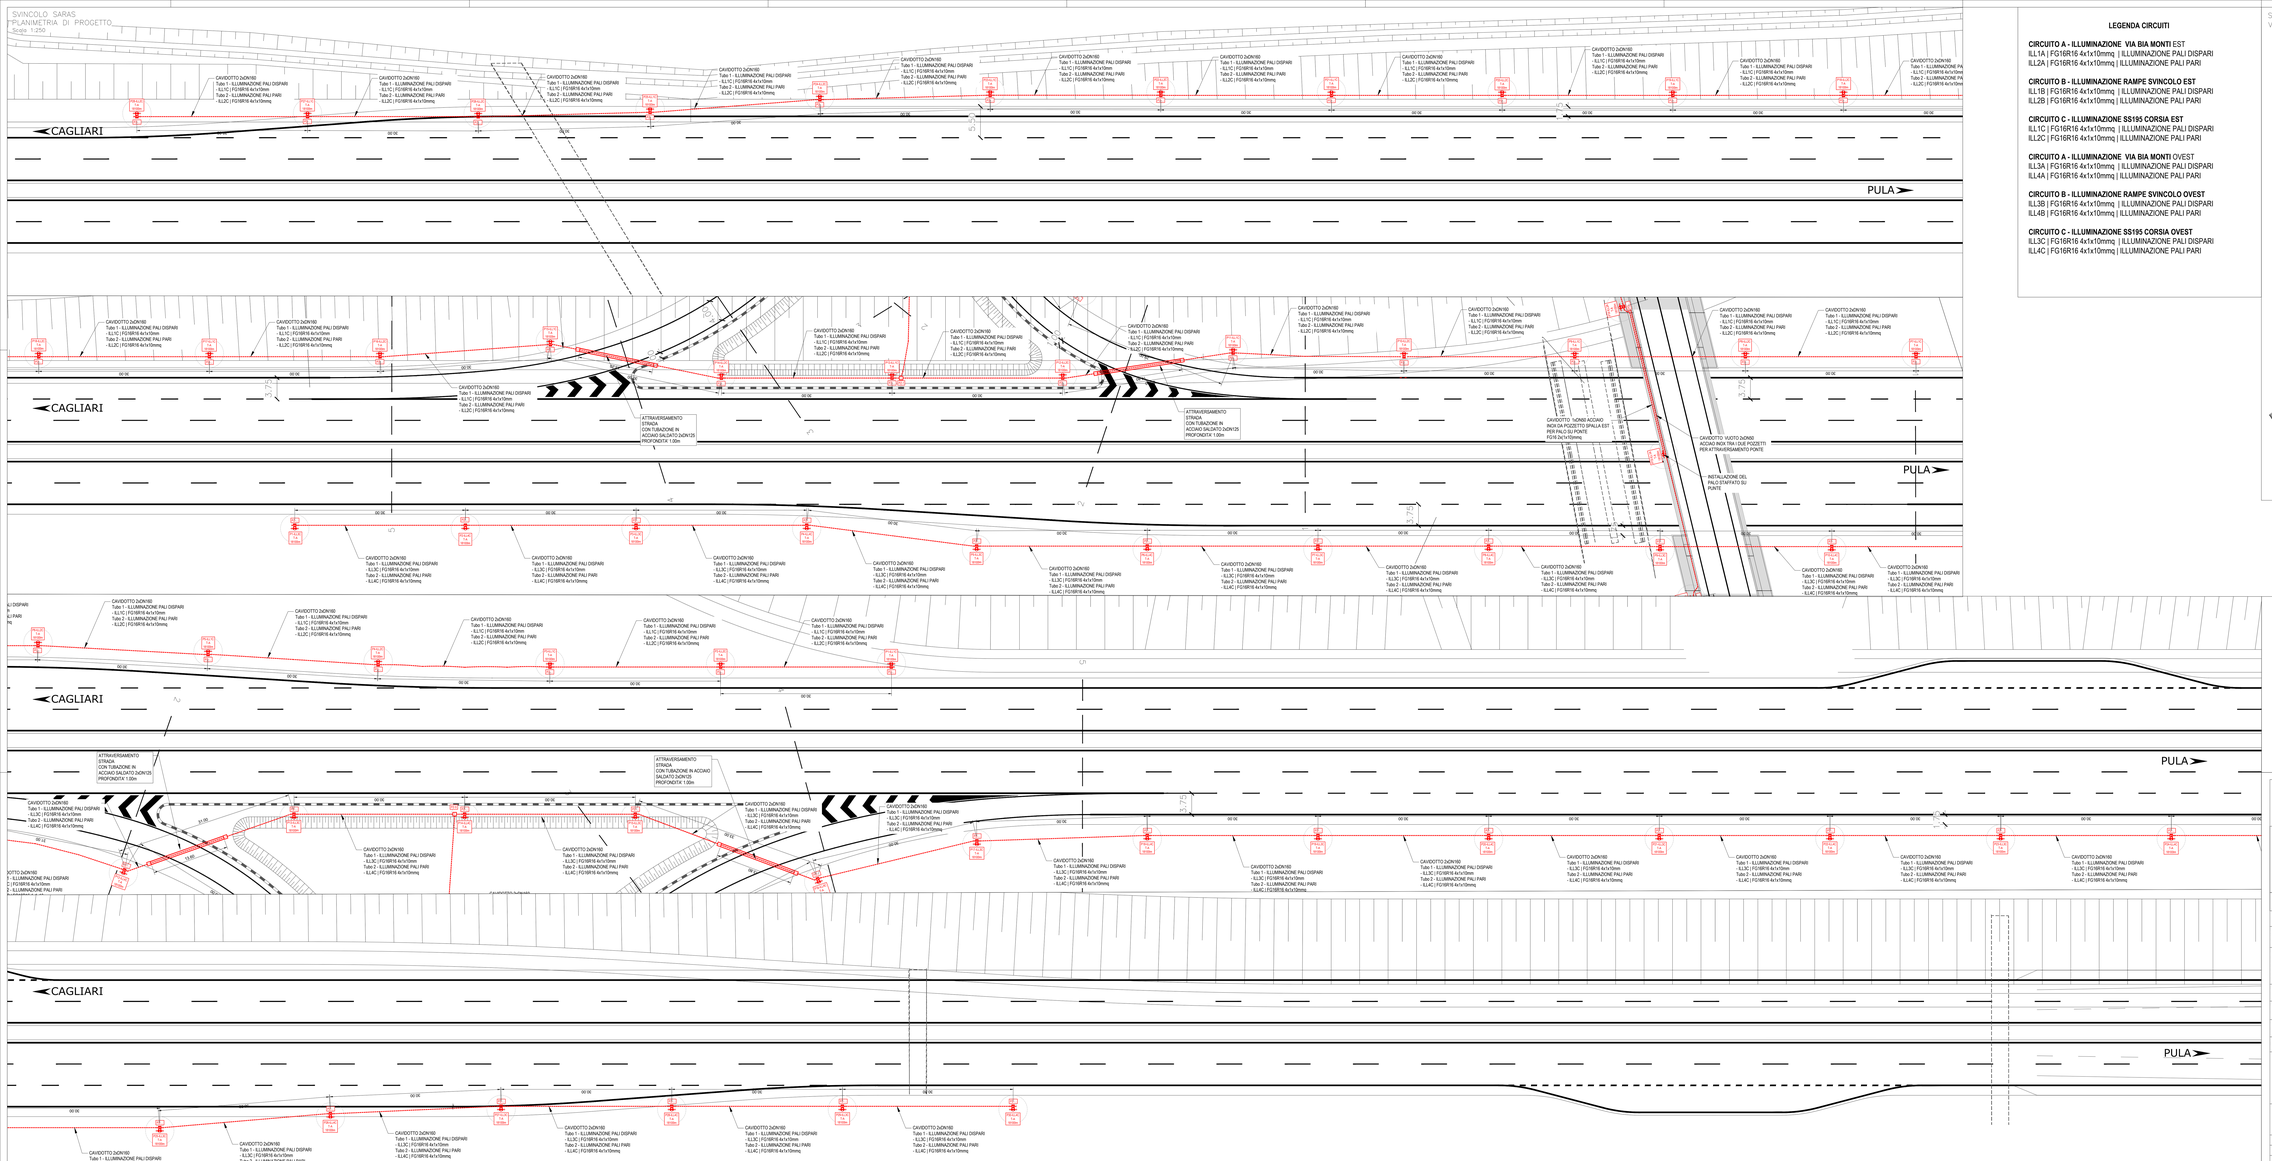

LEGENDA CIRCUITI

CIRCUITO A - ILLUMINAZIONE VIA BIA MONTI EST
ILL1A | FG16R16 4x1x10mmq | ILLUMINAZIONE PALI DISPARI
ILL2A | FG16R16 4x1x10mmq | ILLUMINAZIONE PALI PARI

CIRCUITO B - ILLUMINAZIONE RAMPE SVINCOLO EST
ILL1B | FG16R16 4x1x10mmq | ILLUMINAZIONE PALI DISPARI
ILL2B | FG16R16 4x1x10mmq | ILLUMINAZIONE PALI PARI

CIRCUITO C - ILLUMINAZIONE SS195 CORSIA EST
ILL1C | FG16R16 4x1x10mmq | ILLUMINAZIONE PALI DISPARI
ILL2C | FG16R16 4x1x10mmq | ILLUMINAZIONE PALI PARI

CIRCUITO A - ILLUMINAZIONE VIA BIA MONTI OVEST
ILL3A | FG16R16 4x1x10mmq | ILLUMINAZIONE PALI DISPARI
ILL4A | FG16R16 4x1x10mmq | ILLUMINAZIONE PALI PARI

CIRCUITO B - ILLUMINAZIONE RAMPE SVINCOLO OVEST
ILL3B | FG16R16 4x1x10mmq | ILLUMINAZIONE PALI DISPARI
ILL4B | FG16R16 4x1x10mmq | ILLUMINAZIONE PALI PARI

CIRCUITO C - ILLUMINAZIONE SS195 CORSIA OVEST
ILL3C | FG16R16 4x1x10mmq | ILLUMINAZIONE PALI DISPARI
ILL4C | FG16R16 4x1x10mmq | ILLUMINAZIONE PALI PARI

SVINCOLO SARAS
VISIONE D'INSIEME

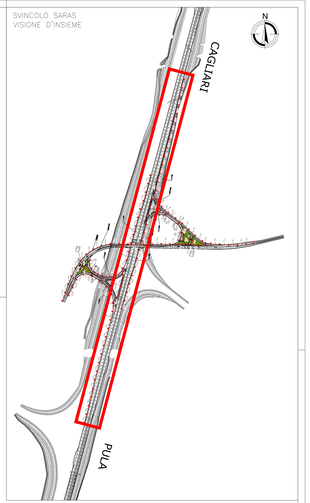











