


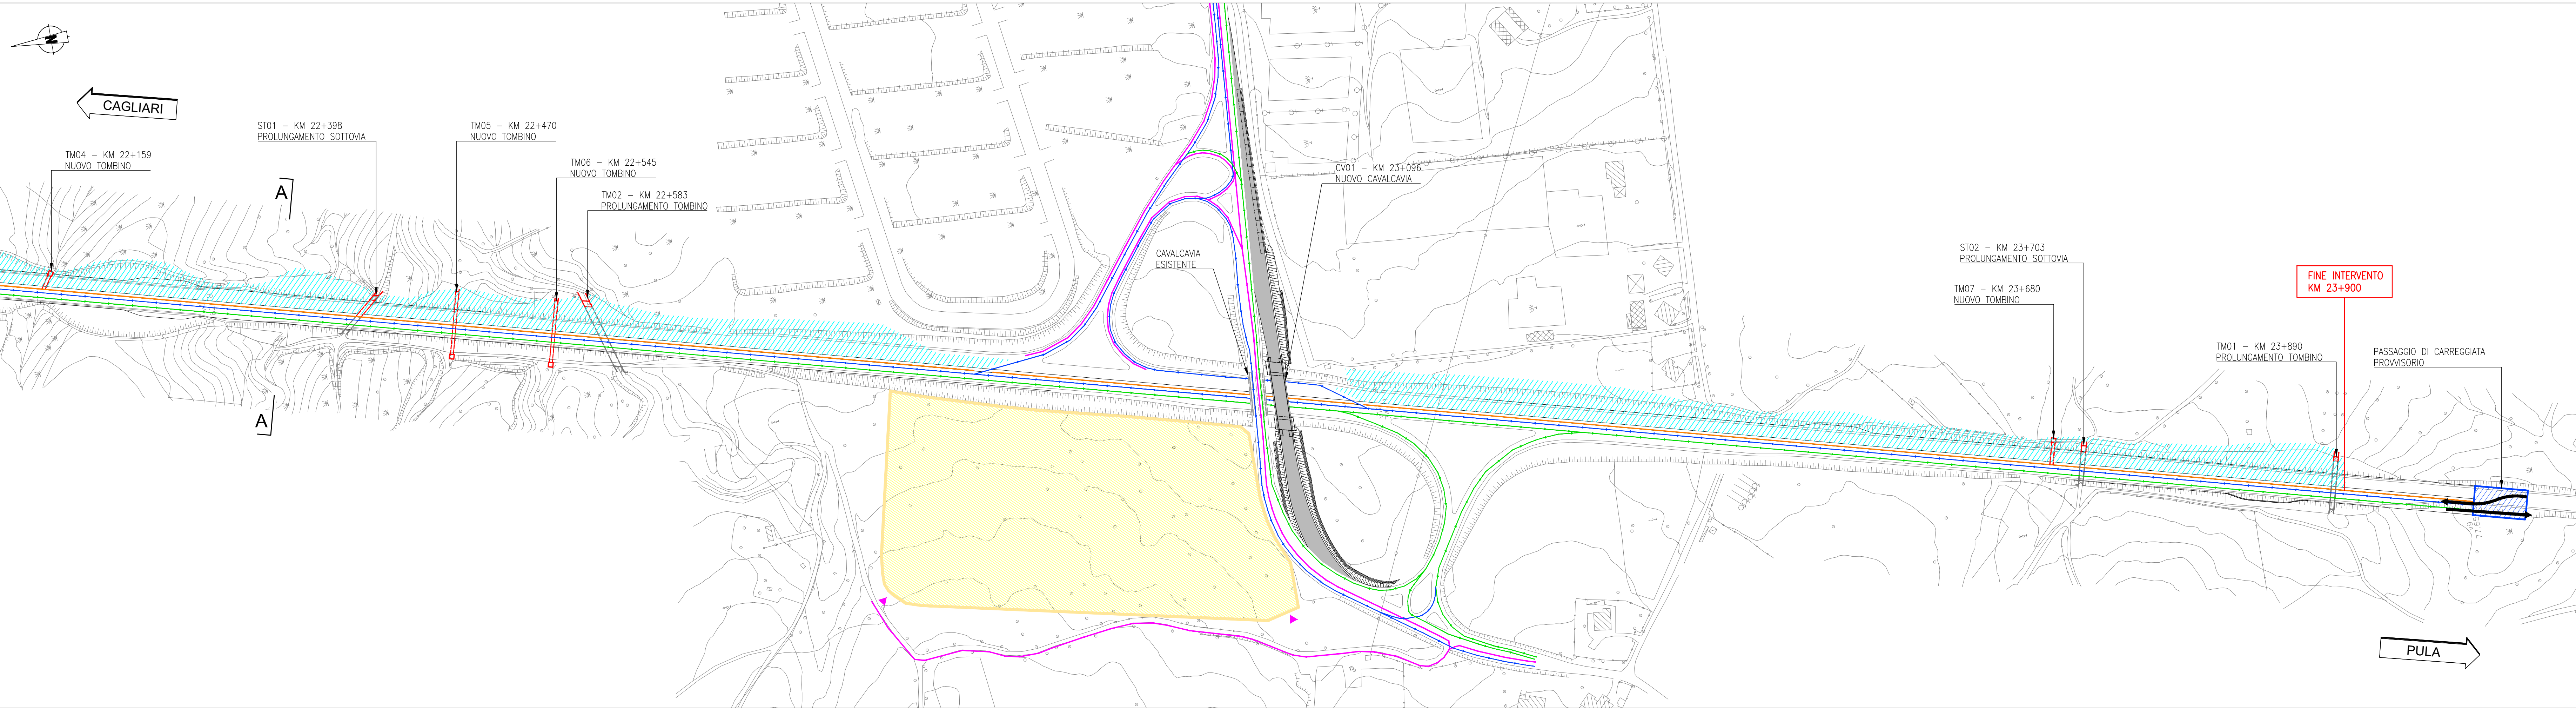
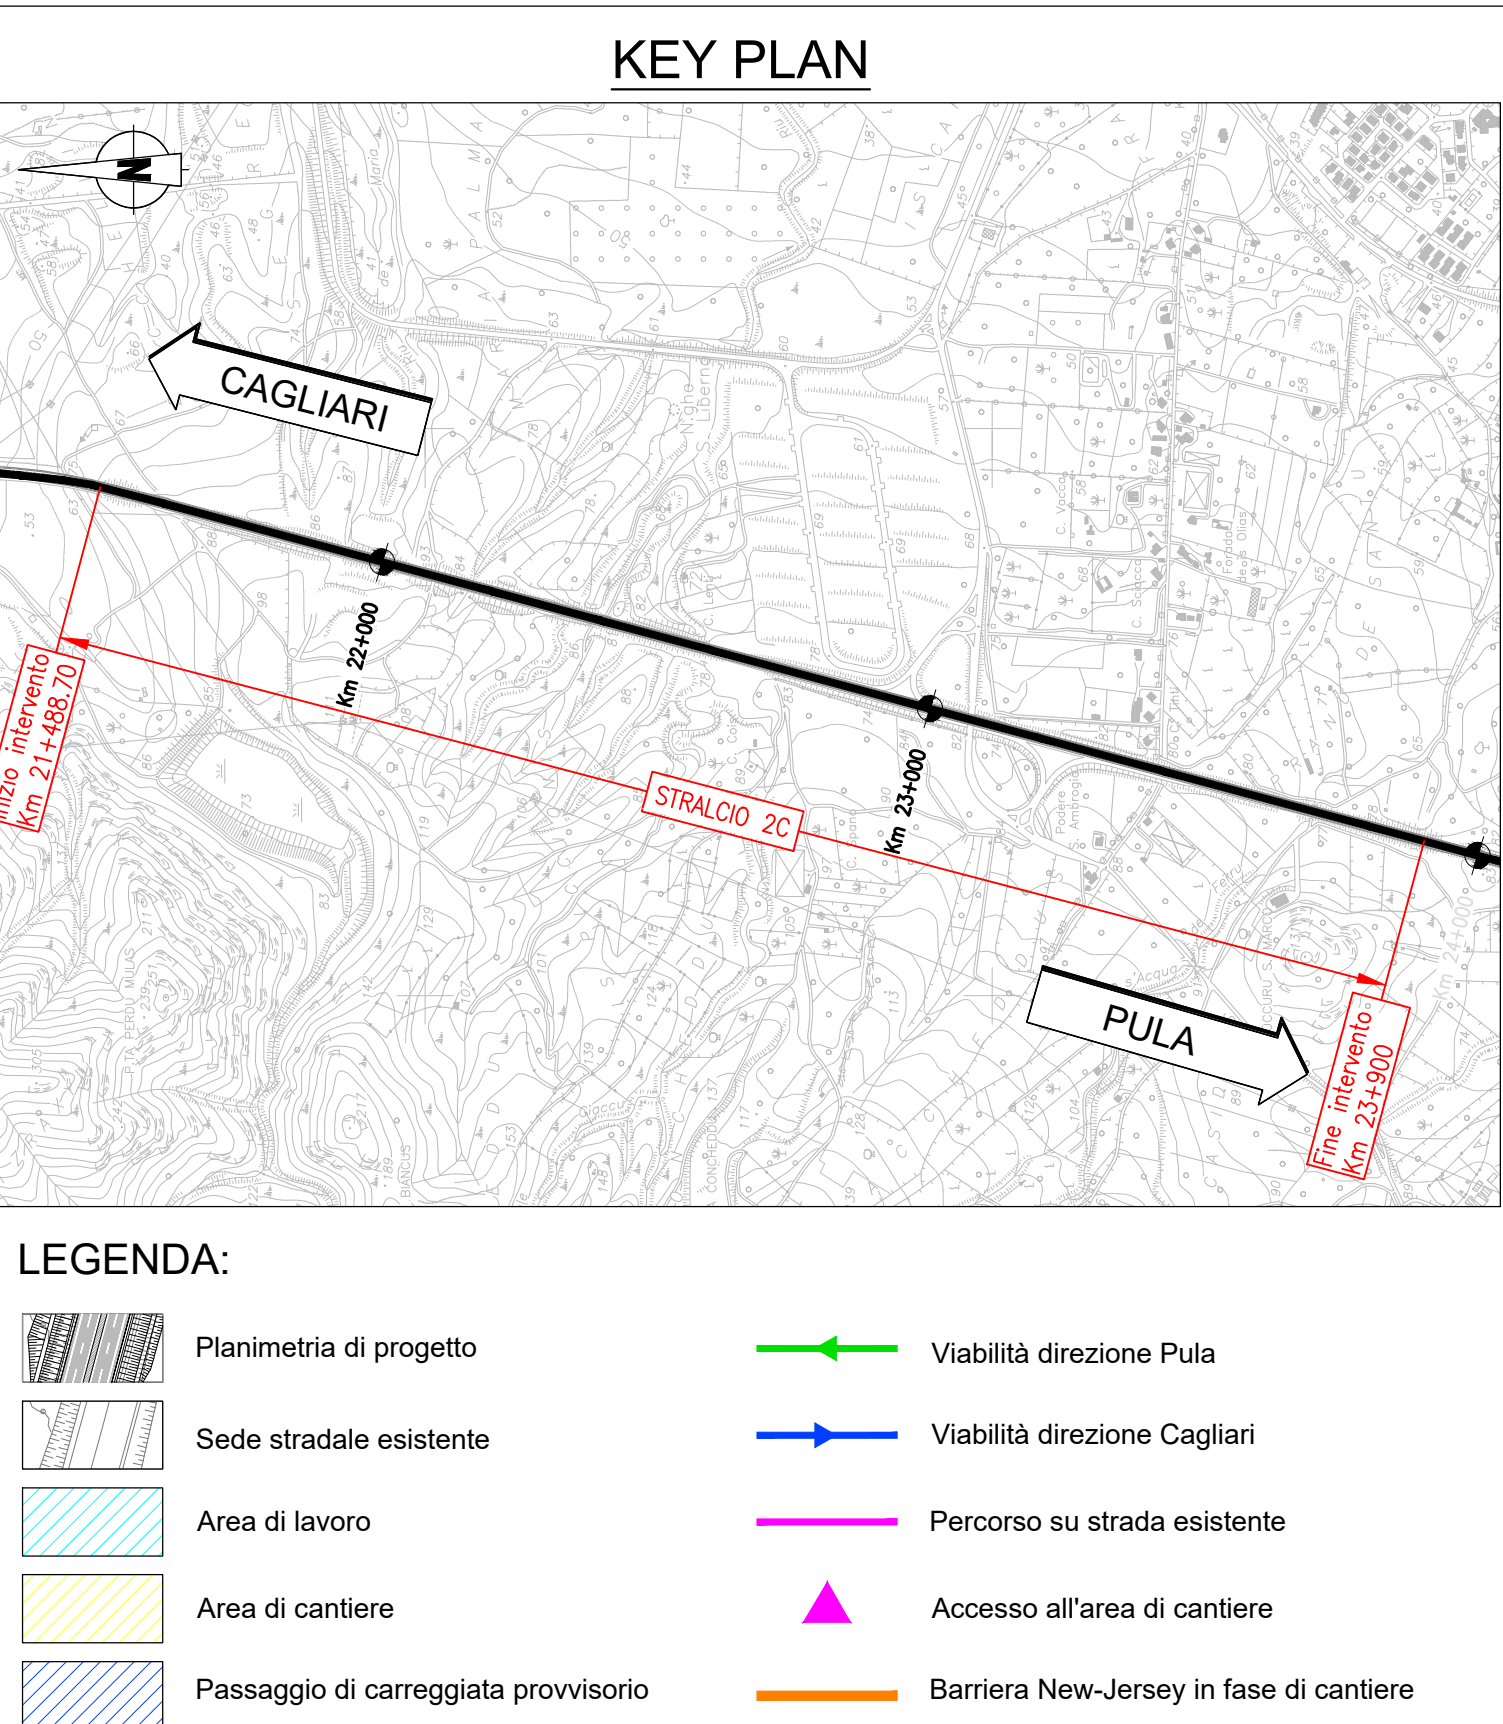
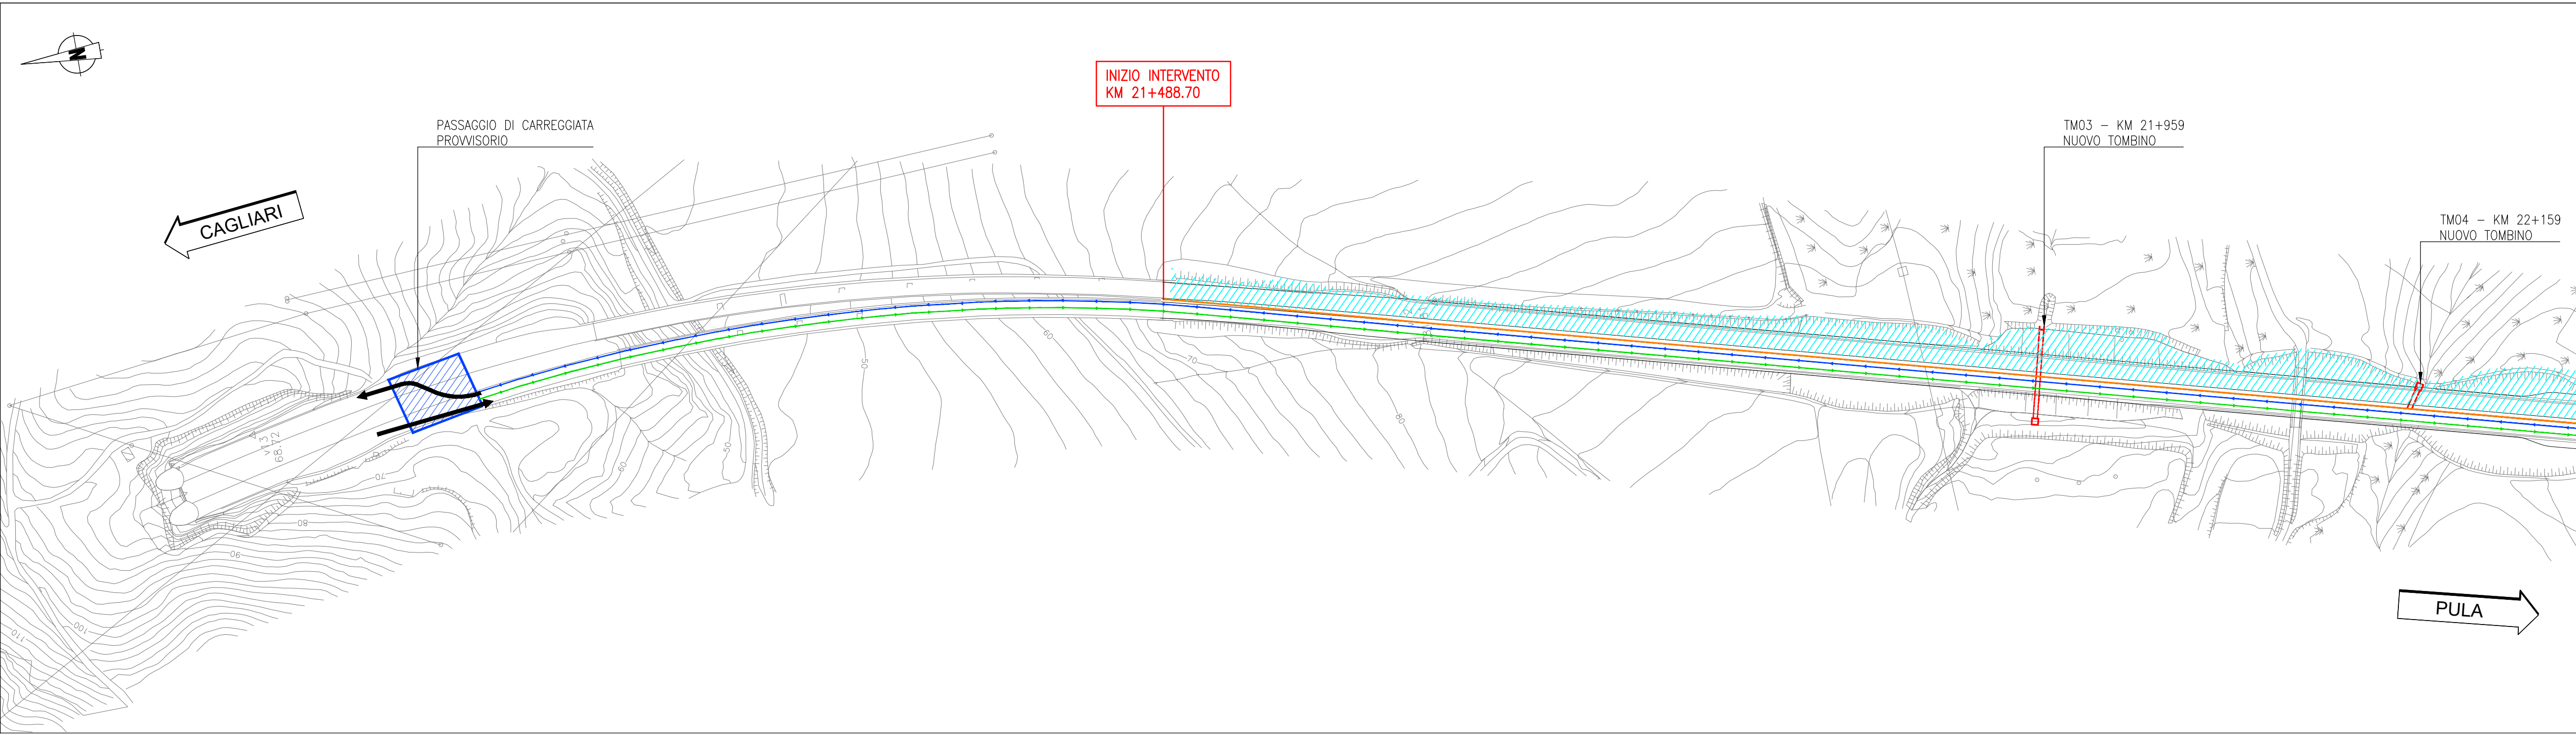


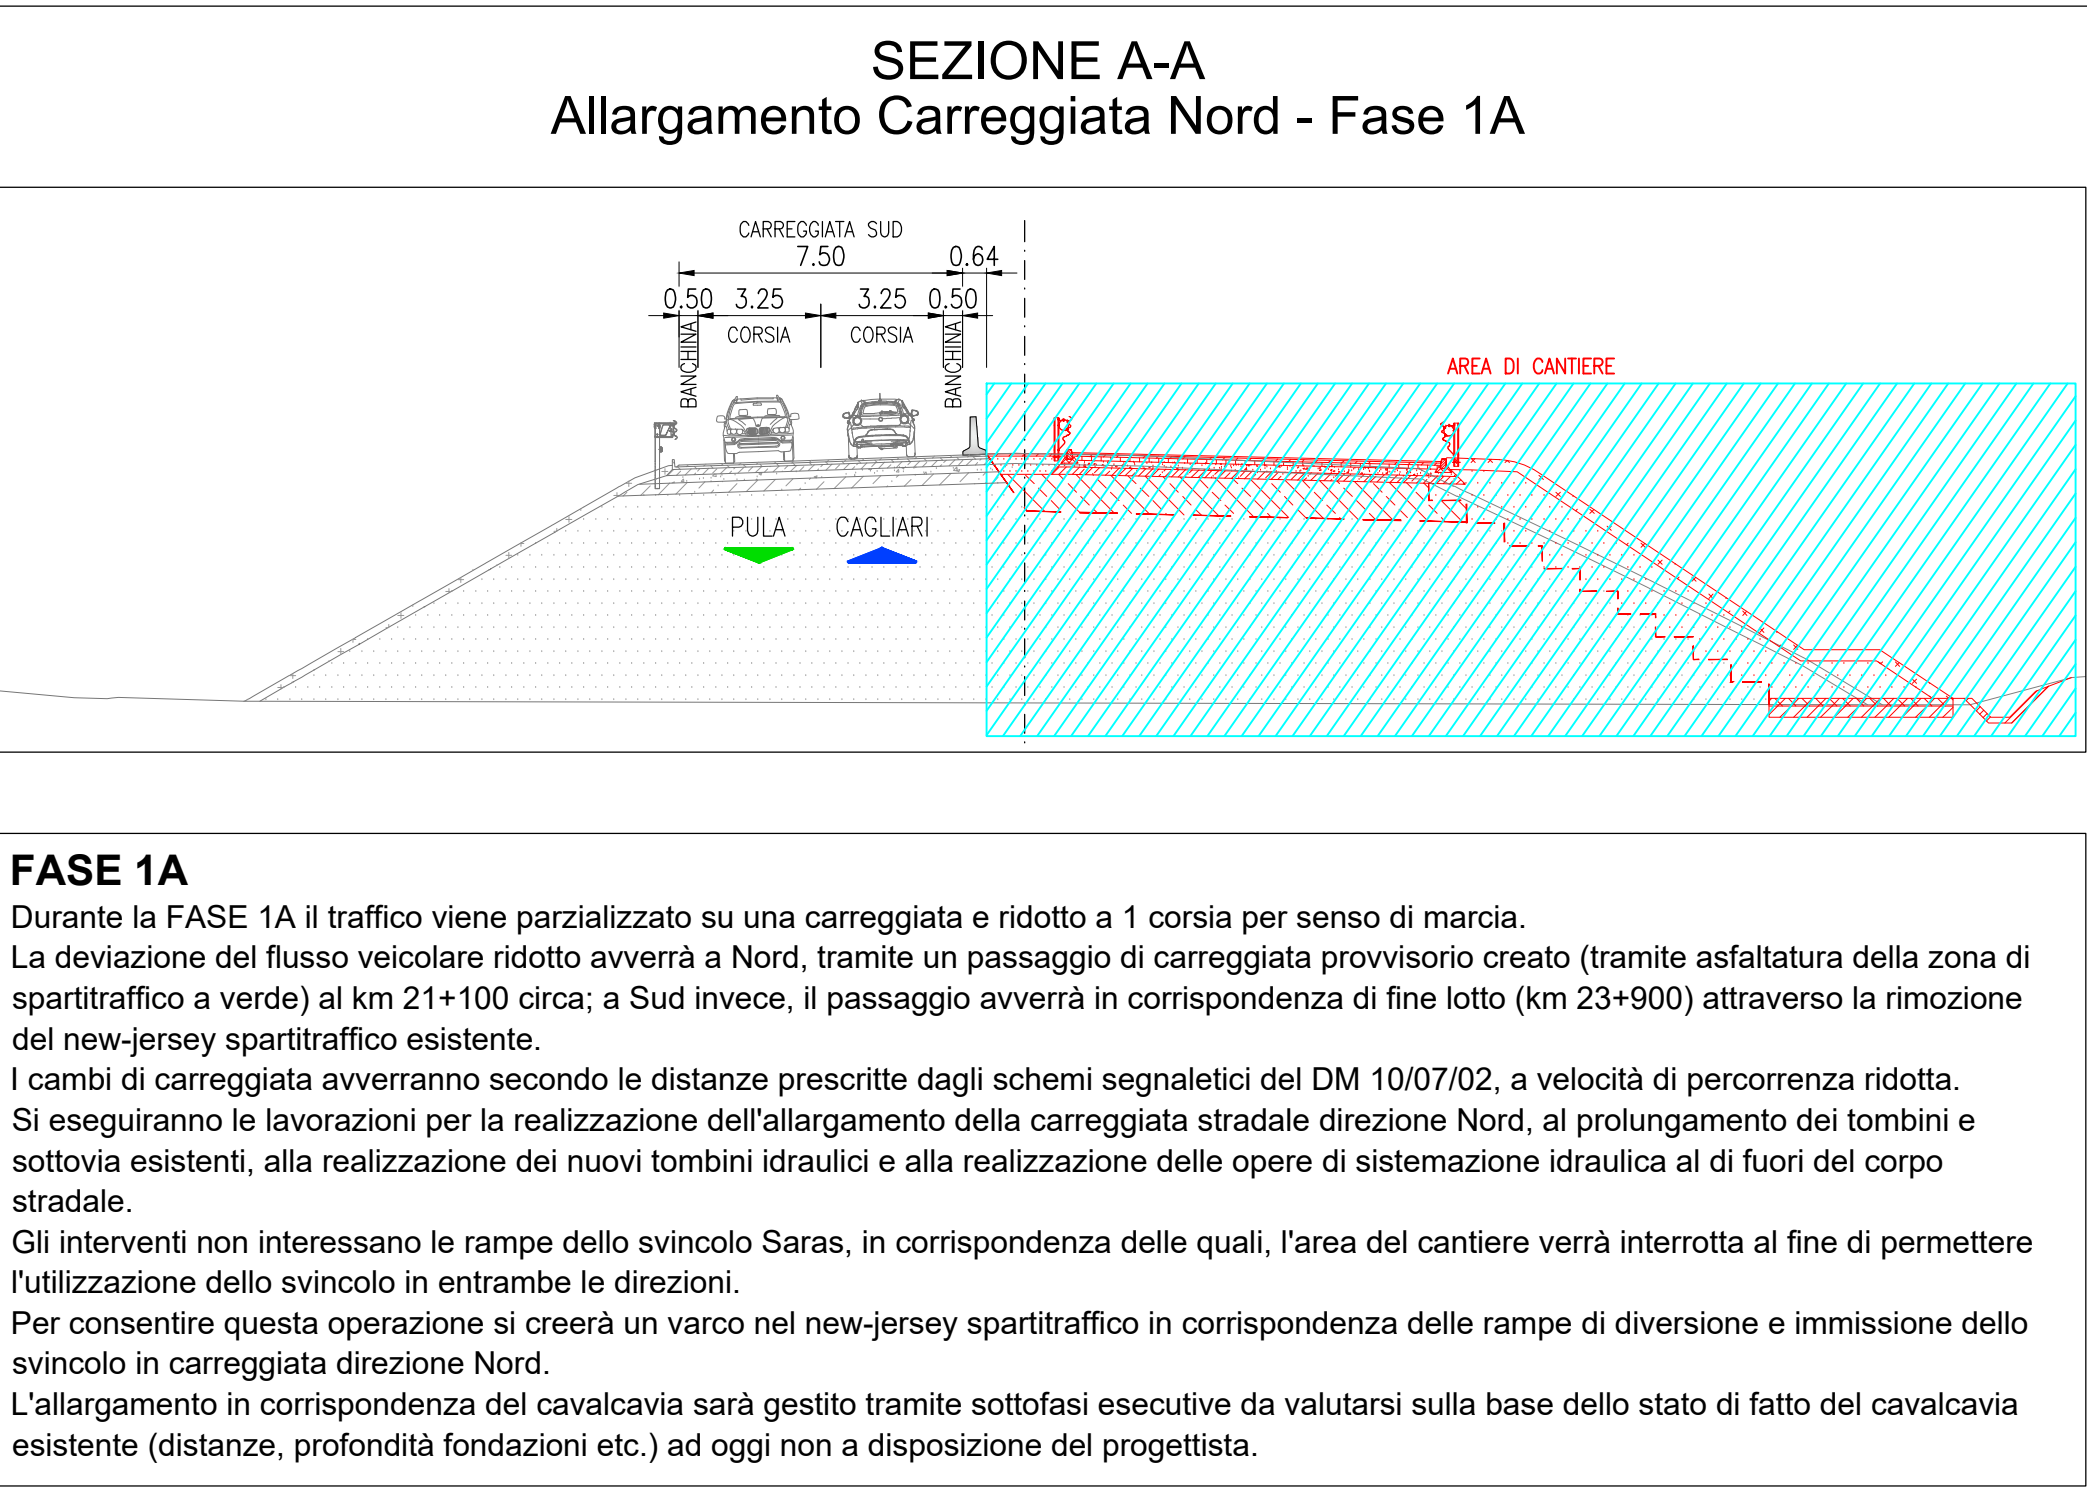

VIABILITA' ALTERNATIVA

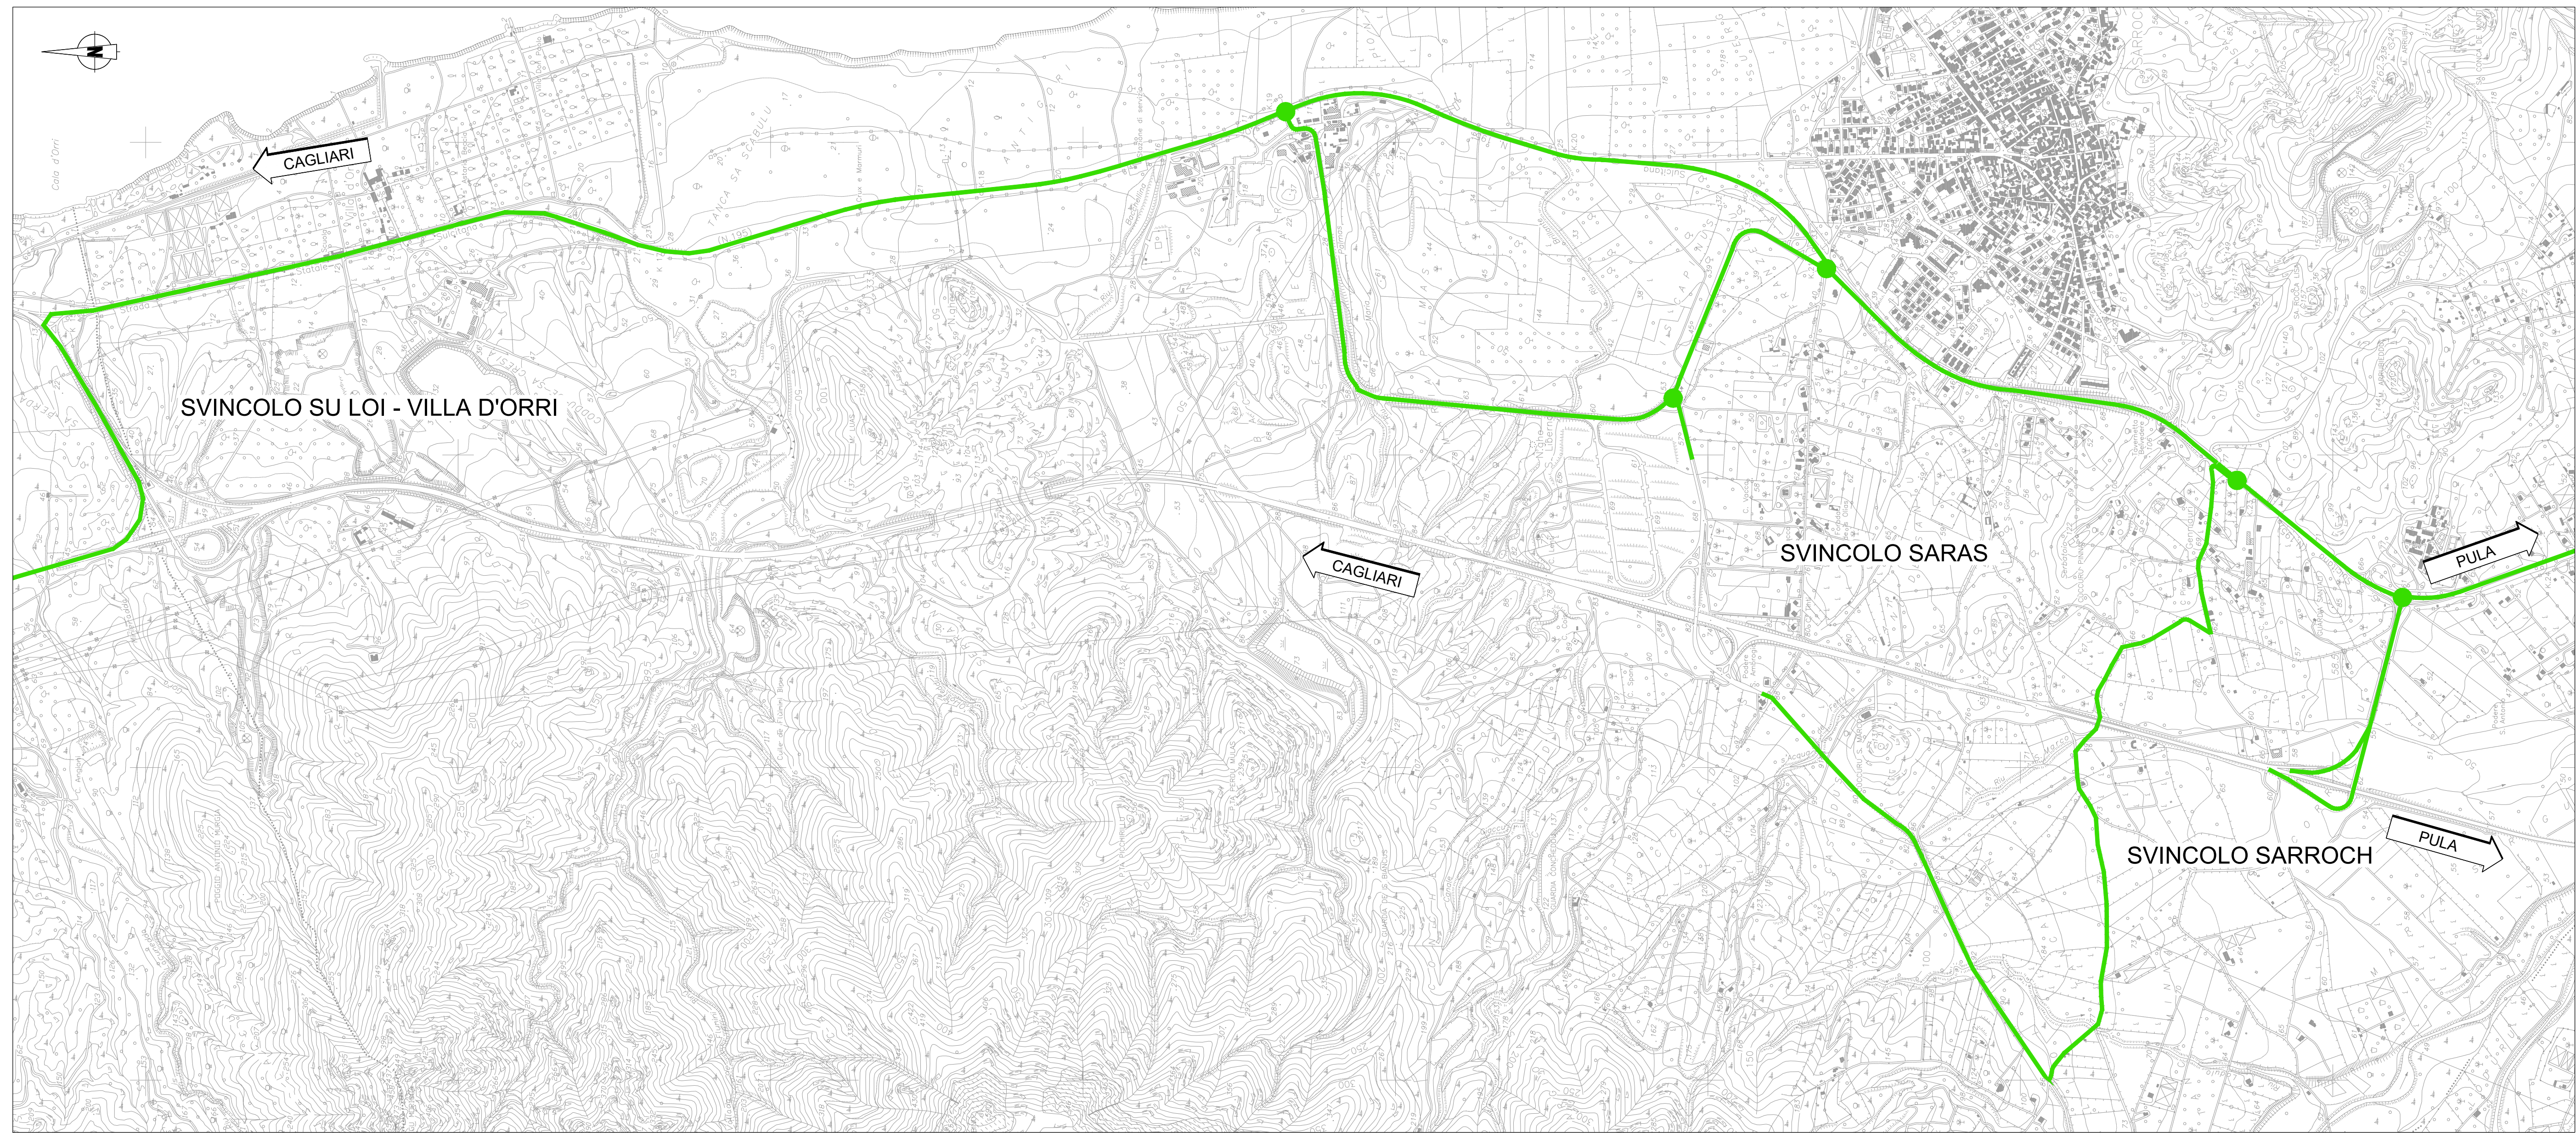

Schema segnaletico da adottare per il segnalamento temporaneo

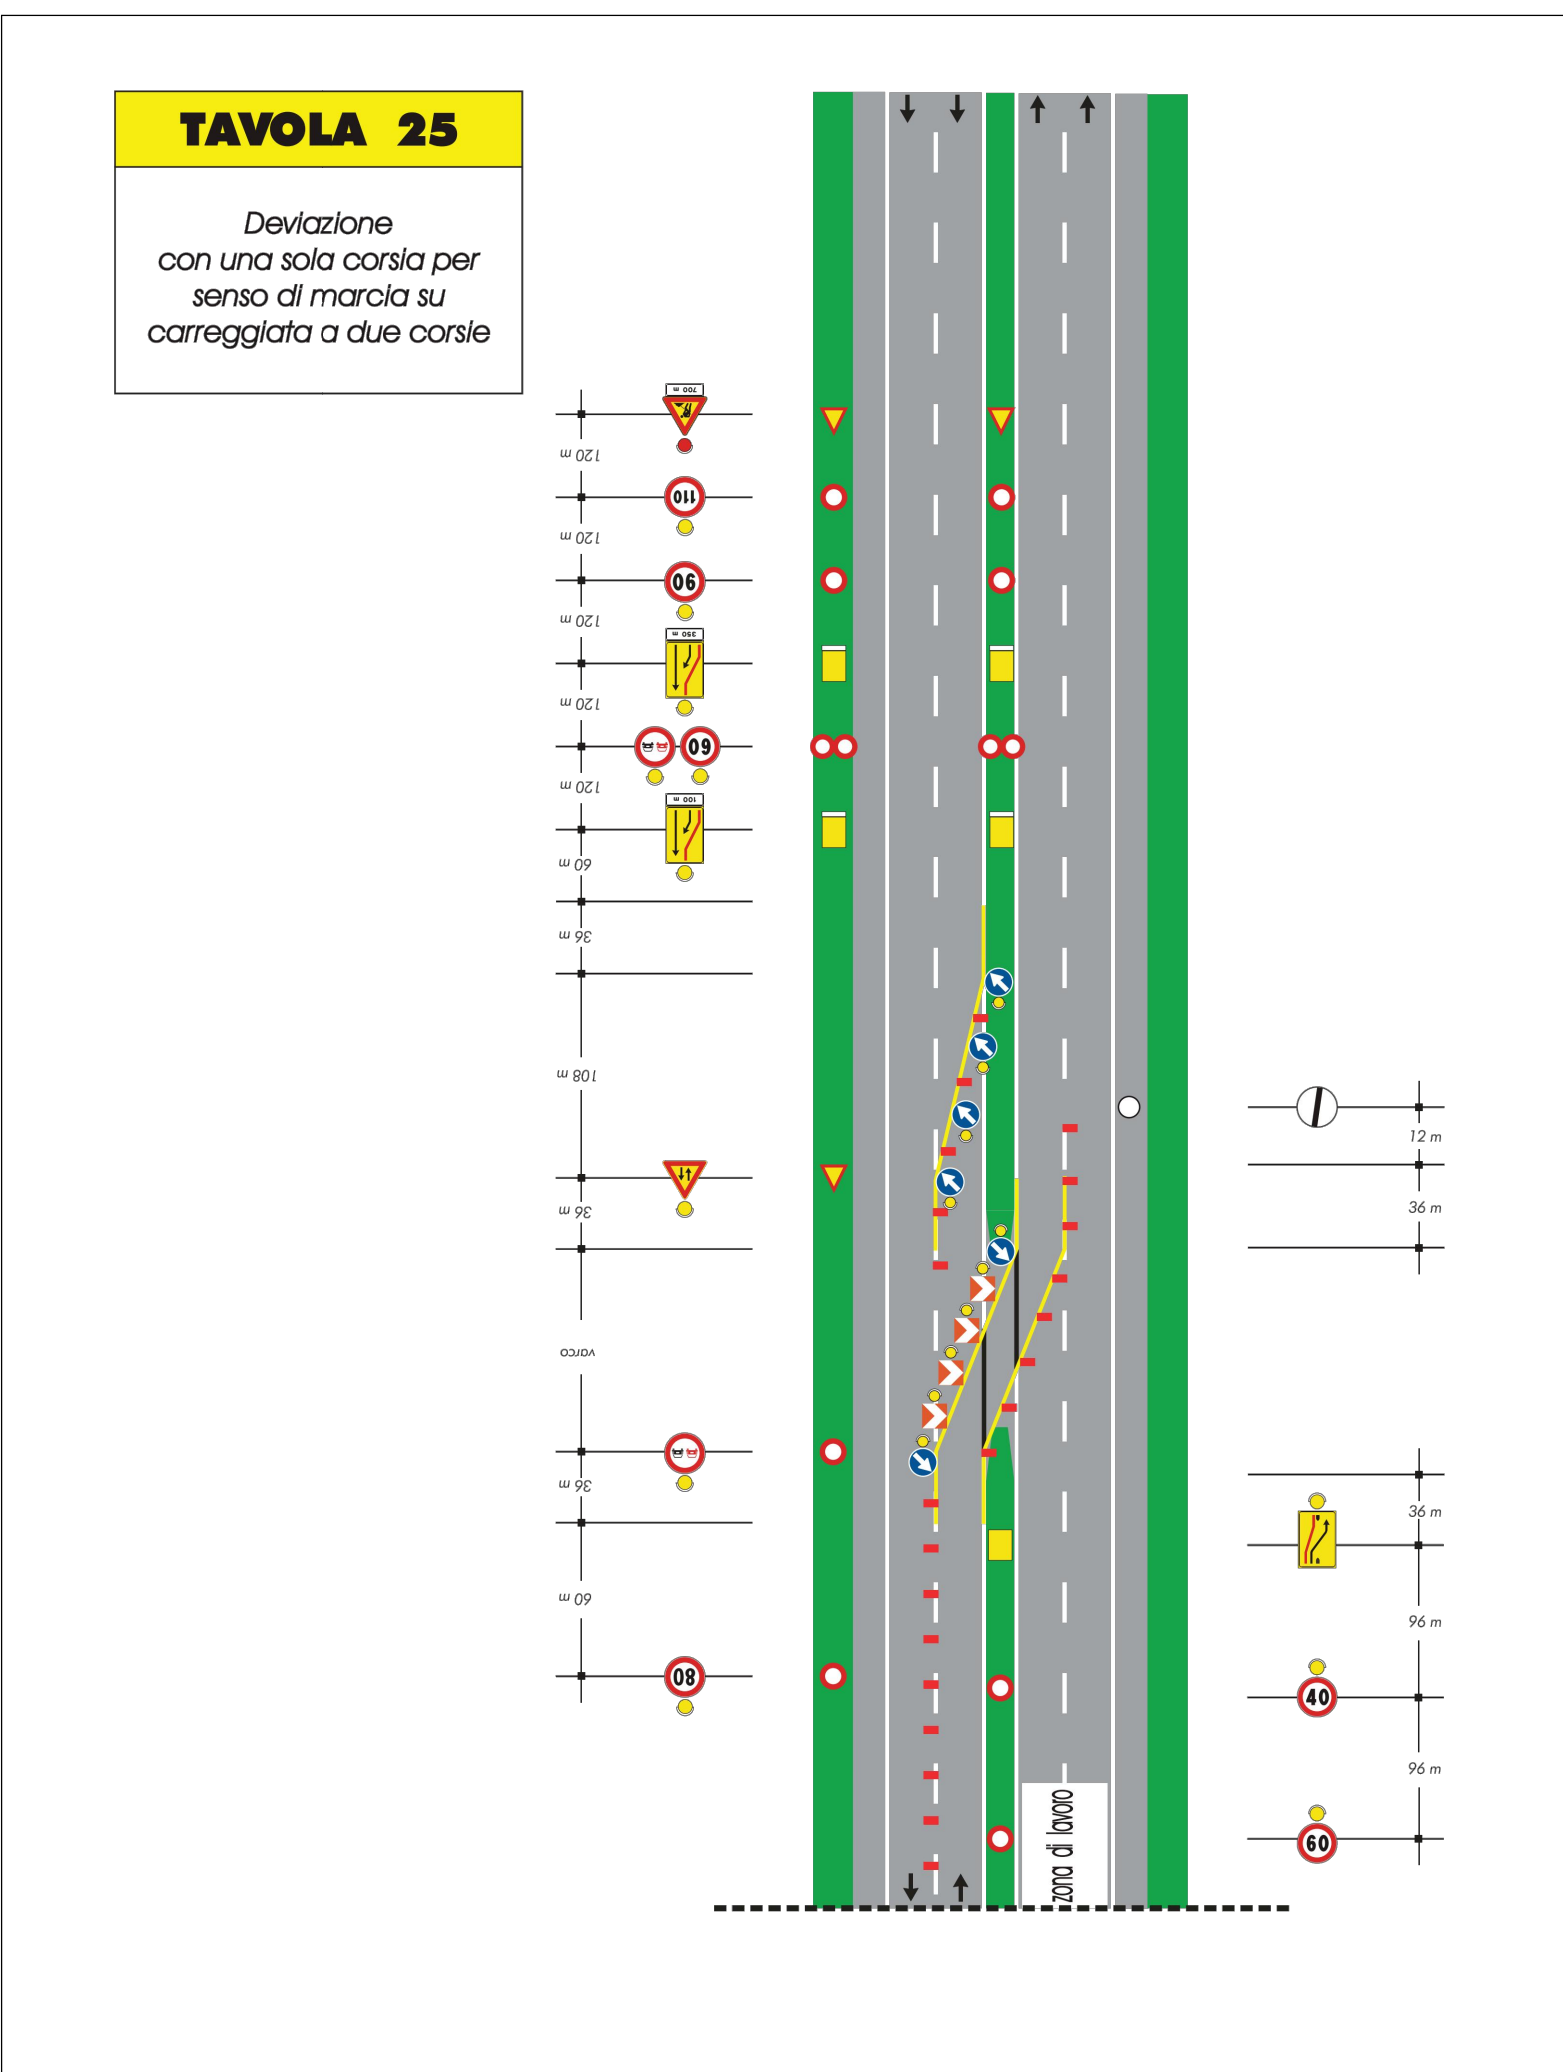

NOTE:

Il nuovo cavalcavia verrà realizzato in FASE 0; Tutti i prolungamenti e le nuove costruzioni di tombini e sottovia verranno realizzati in FASE 1 e FASE 2; Durante la fase la larghezza minima della piattaforma aperta al traffico sarà di 7.50 m, atta a mantenere in esercizio due corsie di larghezza minima pari a 3.25 m, una per senso di marcia, e una banchina a destra e una a sinistra di larghezza pari a 0.50 m.

Nel punti in cui sarà necessario effettuare delle deviazioni temporanee di corsie, per i restringimenti di carreggiata o per chiusure temporanee di viabilità secondarie (ad esempio per la demolizione del cavalcavia esistente), si farà riferimento alla segnaletica provvisoria definita nel DM 10/07/02 "Disciplinare tecnico relativo agli schemi segnaletici, differenziali per categoria di strada, da adottare per il segnalamento temporaneo".

La separazione e la protezione del cantiere dal traffico sarà assicurata dall'installazione di barriere new-jersey in calcestruzzo.

anas
GRUPPO FS ITALIANE

ANAS S.p.A.
Direzione Progettazione e Realizzazione Lavori

S.S.195 "SULCITANA"

COMPLETAMENTO ITINERARIO CAGLIARI - PULA - LOTTO 2

COLLEGAMENTO CON LA S.S 130 e AEROPORTO CAGLIARI ELMAS
DAL Km 21+488,70 AL Km 23+900,00

RELAZIONE ARCHEOLOGICA E PROGETTAZIONE DEFINITIVA

PROGETTO DEFINITIVO

cod. CA12

PROGETTAZIONE: ANAS - DIREZIONE PROGETTAZIONE E REALIZZAZIONE LAVORI

PROGETTISTA E RESPONSABILE INTEGRATORE PRESTAZIONI
SPECIALISTICHE
Ing. M. RASINELLI
Diretta ingegneristica e tecnica di Progetto - n° 4632

IL GRUPPO DI PROGETTAZIONE:
Ing. D. BOMADES Ing. M. TANZINI
Ing. P. COSENTINATO Ing. A. LUCIA
Ing. S. PELLEGRINI
Ing. A. POLI
Ing. C. CASTELLANO
Ing. C. GUERINNI

IL GEOLOGO
S. PIAZZOLI

COORDINATORE PER LA SICUREZZA IN FASE DI PROGETTAZIONE
Ing. L. IOVINE

VISTO: IL RESP. DEL PROCEDIMENTO
Ing. M. COGHE

PROTOCOLLO DATA:

PIANO DI SICUREZZA E BOB
ALLEGATO 6.2
PLANIMETRIE DI CANTIERIZZAZIONE
FASE DI CANTIERE 1A

CODICE PROGETTO
PROGETTO LIV. PROG. N. PROG.
DPCA12 D 2001

NOME FILE
T00S1005ICPL02A.dwg

REVISIONE
SCALA
A 1:2.000

D
C
B
A

PRIMA EMISSIONE

Giugno 2020 E. CAROCHI A. POLI M. RASINELLI

DATA REDATTO VERIFICATO APPROVATO