
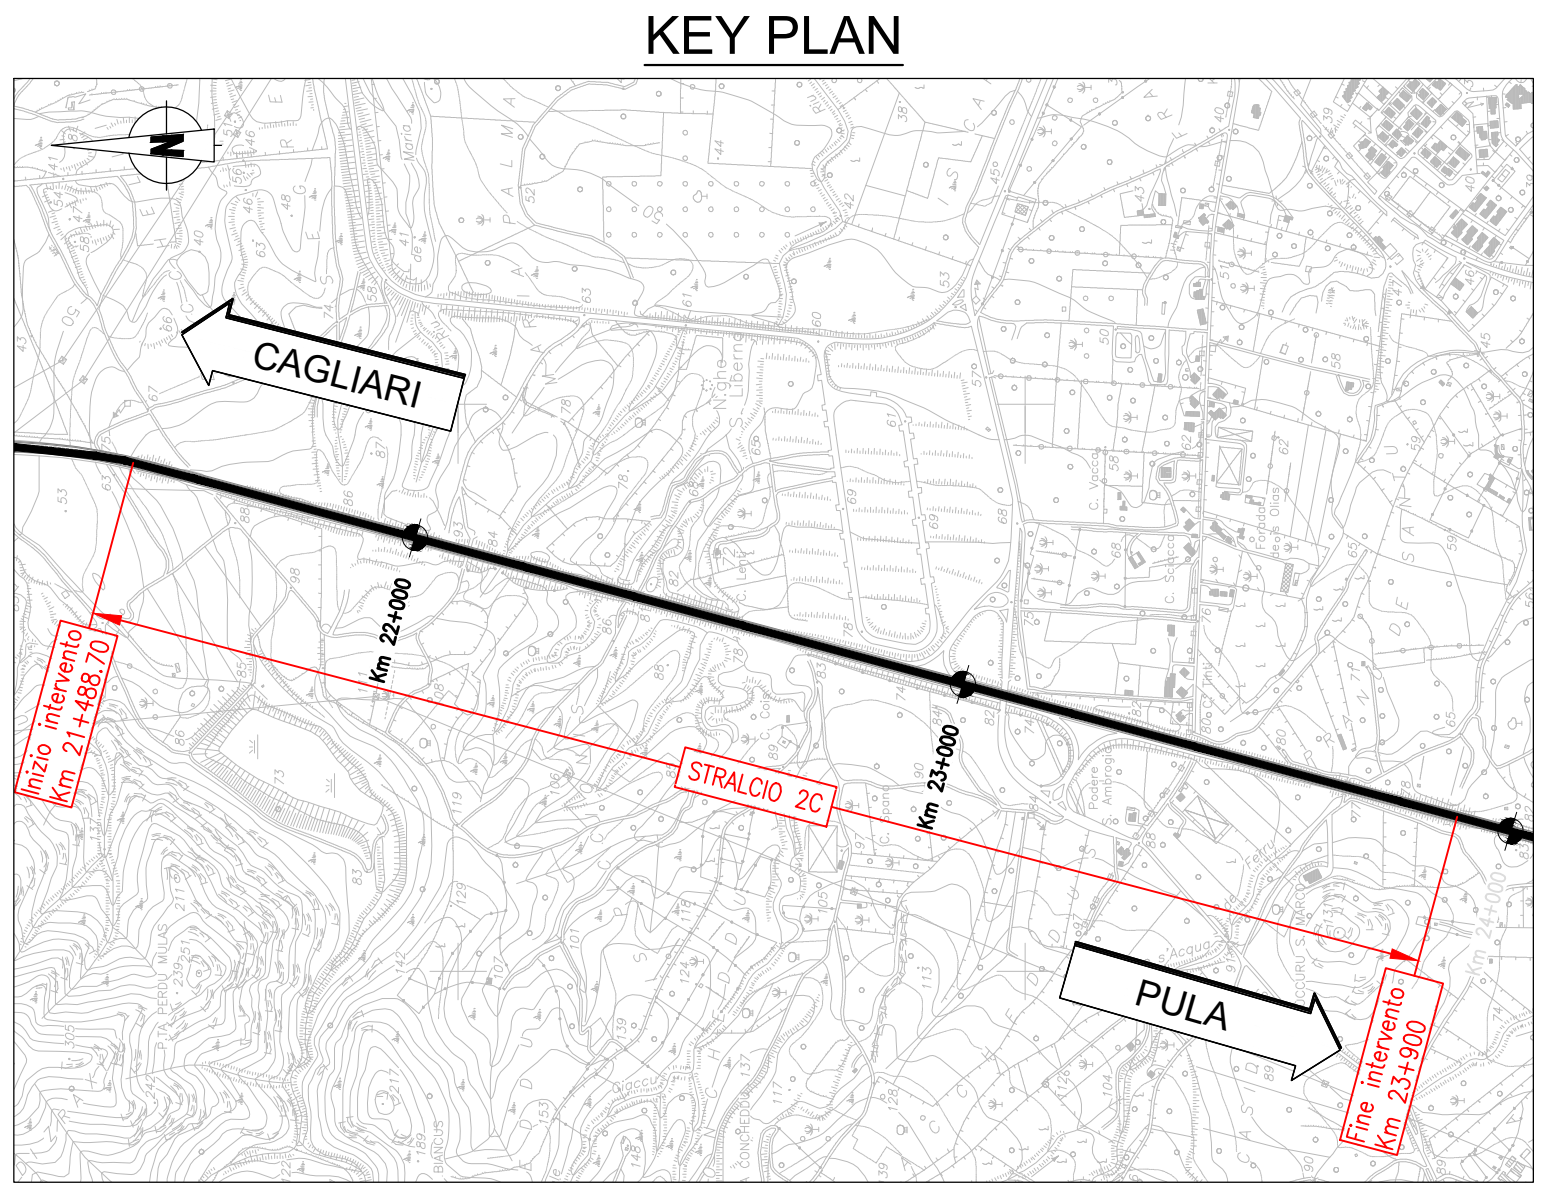


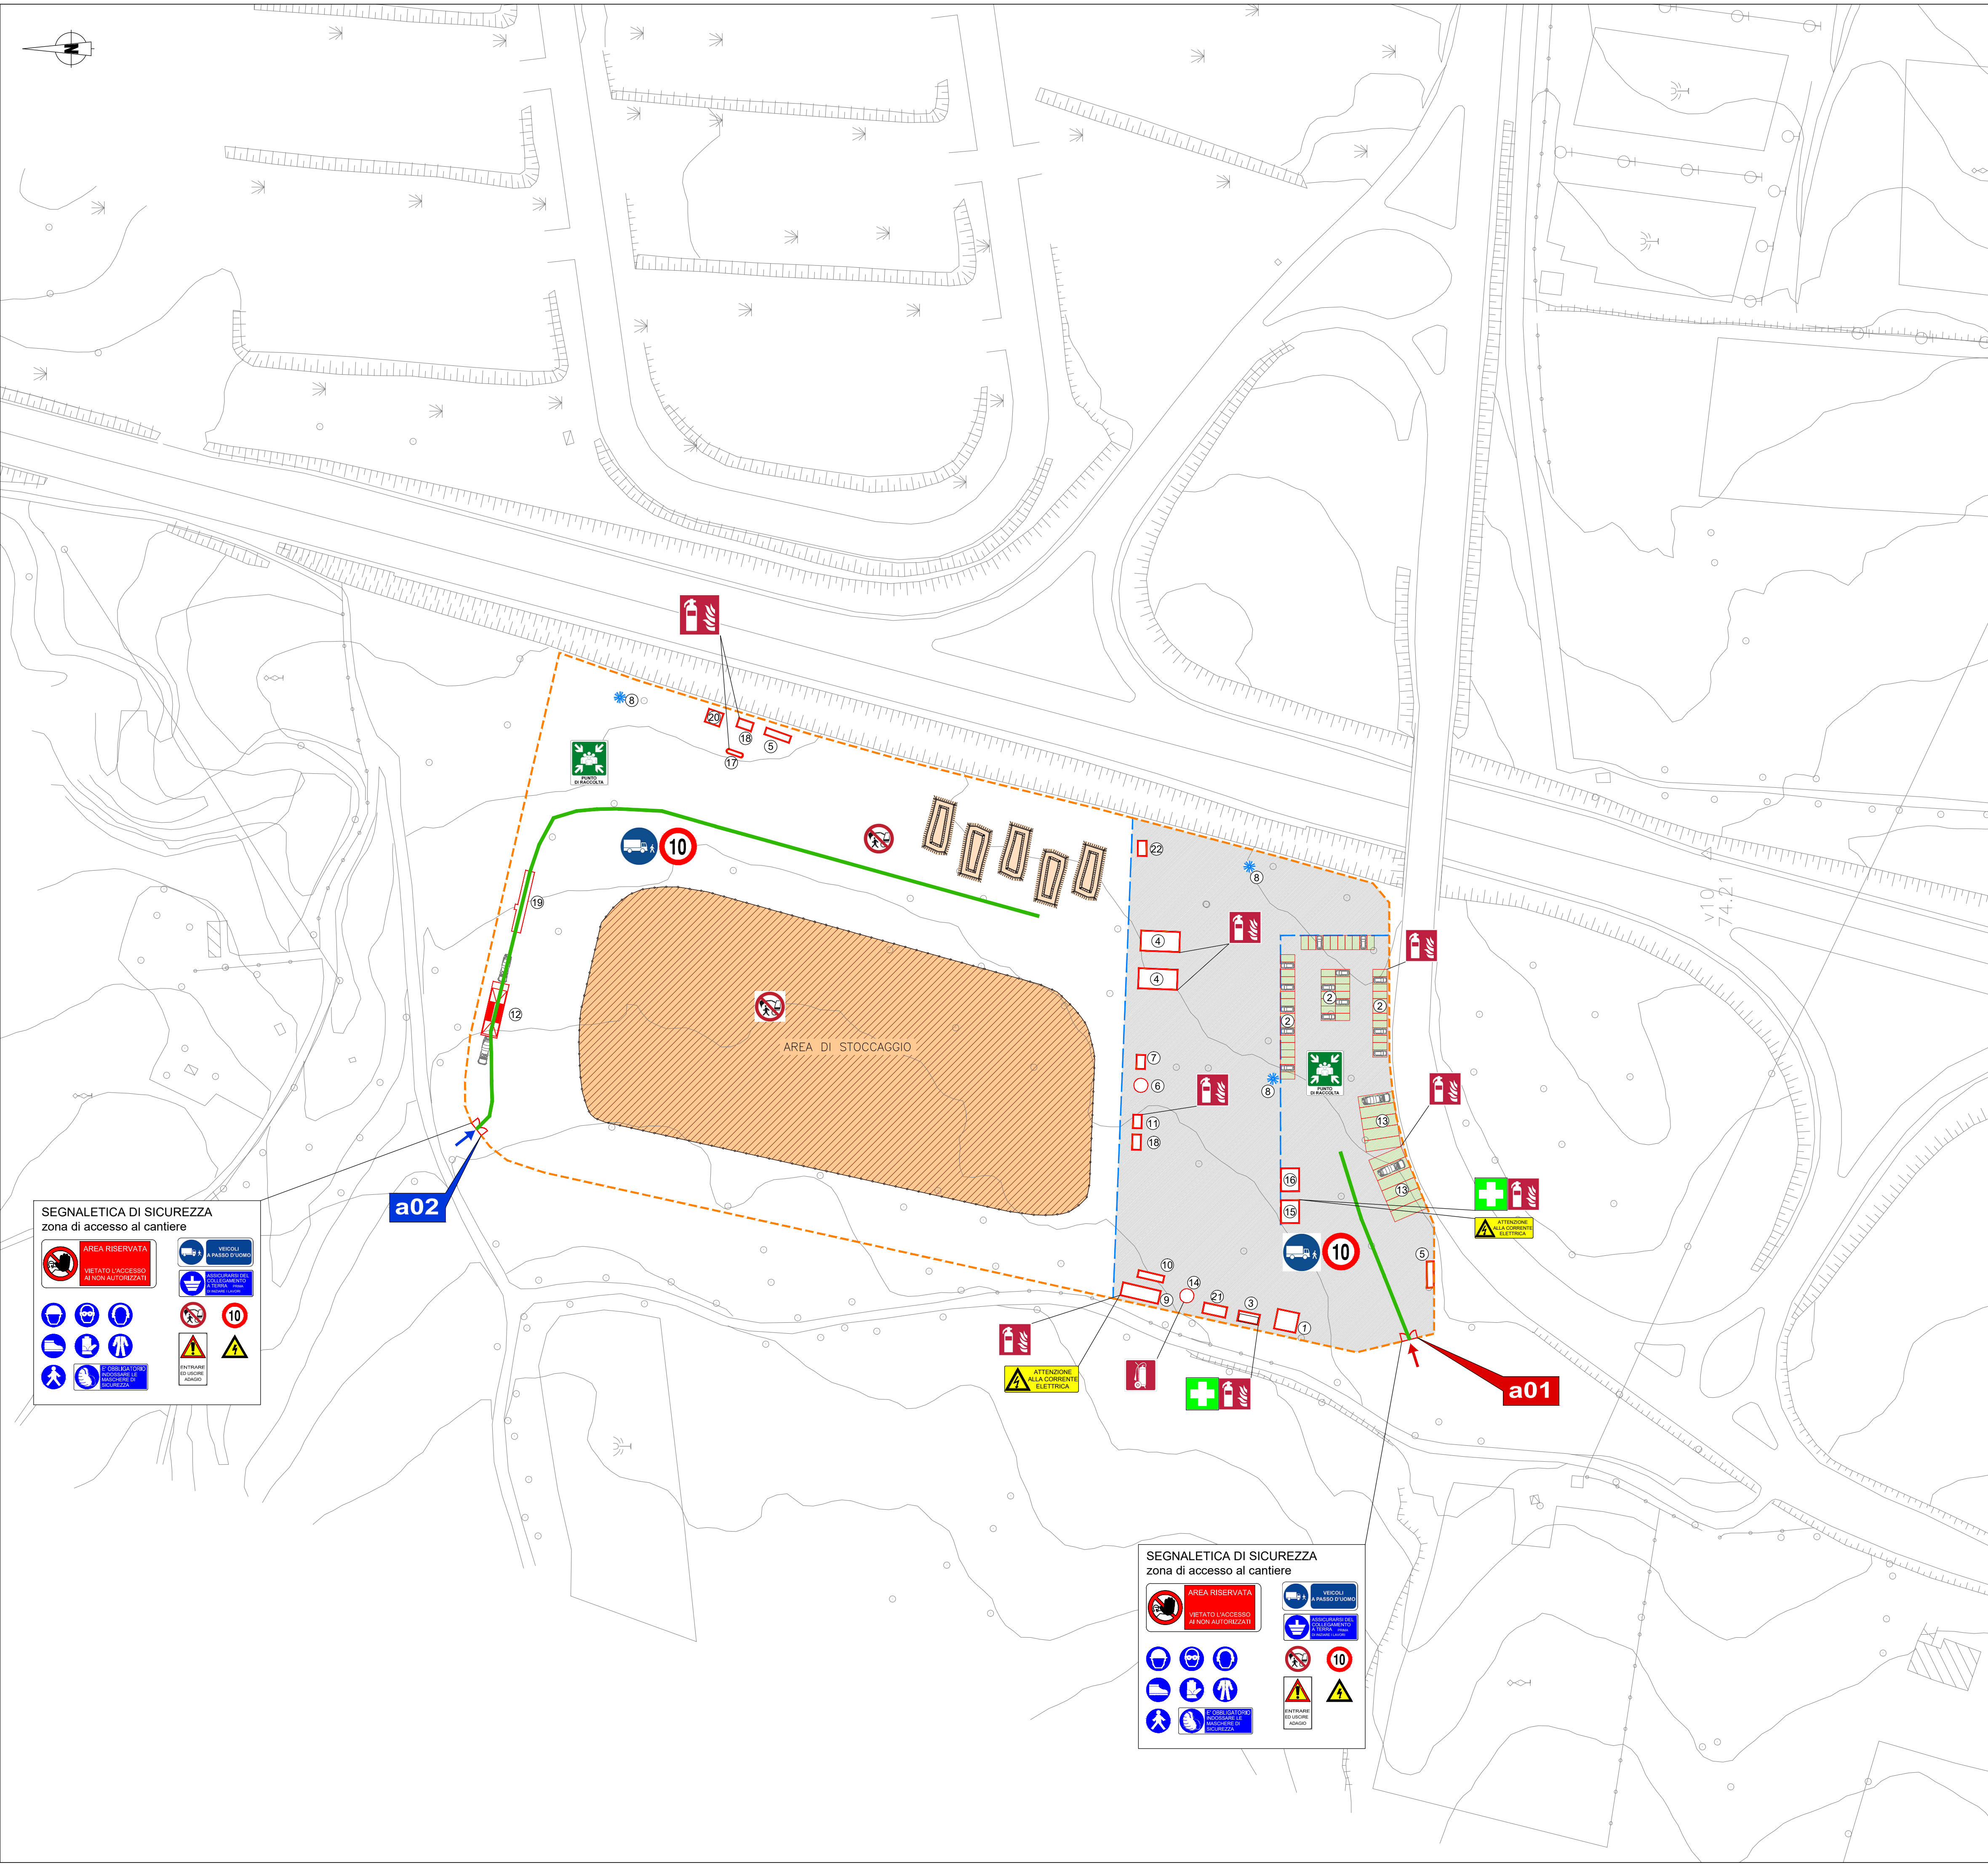

- LEGENDA:**
- | | | |
|----------------------|---------------------------|---|
| ① Guardiania | ⑫ Lavaggio gomme | Piazzale in asfalto |
| ② Parcheggi | ⑬ Parcheggi mezzi d'opera | Area di stoccaggio materiali |
| ③ Infermeria | ⑭ Disoleatore | Viabilità interna al cantiere |
| ④ Uffici | ⑮ Officina | Recinzione metallica con rete arancione infissa nel terreno h= 2m |
| ⑤ Deposito rifiuti | ⑯ Magazzino | Barriera in New-Jersey con pannello |
| ⑥ Serbatoio idrico | ⑰ Distributore | a01 Accesso cantiere base |
| ⑦ Spogliatoio | ⑱ Deposito distributore | a02 Accesso cantiere operativo |
| ⑧ Faro | ⑲ Pesa | |
| ⑨ Centrale elettrica | ⑳ Servizi igienici | |
| ⑩ Centrale termica | ㉑ Laboratorio prove | |
| ⑪ Cisterna gas | ㉒ Fossa Imhoff | |

  <i>Direzione Progettazione e Realizzazione Lavori</i>			
S.S.195 "SULCITANA" COMPLETAMENTO ITINERARIO CAGLIARI - PULA - LOTTO 2 COLLEGAMENTO CON LA S.S 130 E AEROPORTO CAGLIARI ELMAS DAL Km 21+488,70 AL Km 23+900,00 RELAZIONE ARCHEOLOGICA E PROGETTAZIONE DEFINITIVA			
PROGETTO DEFINITIVO			cod. CA12
PROGETTAZIONE: ANAS - DIREZIONE PROGETTAZIONE E REALIZZAZIONE LAVORI			
PROGETTISTA E RESPONSABILE INTEGRATORE PRESTAZIONI SPECIALISTICHE Ing. M. RASIMELLI Ordine Ingegneri Provincia di Perugia n° 4632		IL GRUPPO DI PROGETTAZIONE:    MANDATARIA    MANDANTE    MANDANTE	
GRUPPO DI PROGETTAZIONE Ing. D. BONADIES Ing. M. TANZINI Ing. P. LOSPENNATO Ing. A. LUCIA Ing. S. PELLEGRINI Ing. A. POLLI Ing. C. CASTELLANO Ing. G.N. GUERRINI		VISTO: IL RESP. DEL PROCEDIMENTO Ing. M. COGHE	
PROTOCOLLO		DATA:	
PIANO DI SICUREZZA E BOB ALLEGATO 6.7 PLANIMETRIE DI CANTIERIZZAZIONE AREA DI CANTIERE			
CODICE PROGETTO PROGETTO DPCA12 D 2001		NOME FILE T00SI00SICPL07A.dwg CODICE ELAB. T00SI00SICPL07	
REVISIONE A		SCALA 1:5.000	
D			
C			
B			
A		PRIMA EMISSIONE	
REV.		DESCRIZIONE	
		Giugno 2020 E. CARCHEDI A. POLLI M. RASIMELLI	
		DATA REDATTO VERIFICATO APPROVATO	