


**Legenda**

**Simboli cartografici**

- Reticolo metrico (UTM-32N)
- Tratta Sardegna Corsica - alternativa Cala Marmorata cavo Ovest
- Tratta Sardegna Corsica - alternativa Cala Marmorata cavo Est
- Tratta Sardegna Corsica - alternativa Rena Bianca cavo Ovest
- Tratta Sardegna Corsica - alternativa Rena Bianca cavo Est
- Limite acque di competenza italiana
- Corridoio di indagine
- Punto di giunto terra/mare (BM)
- Linea di costa

**Batimetrie**

- Batimetrie a passo di 10 m

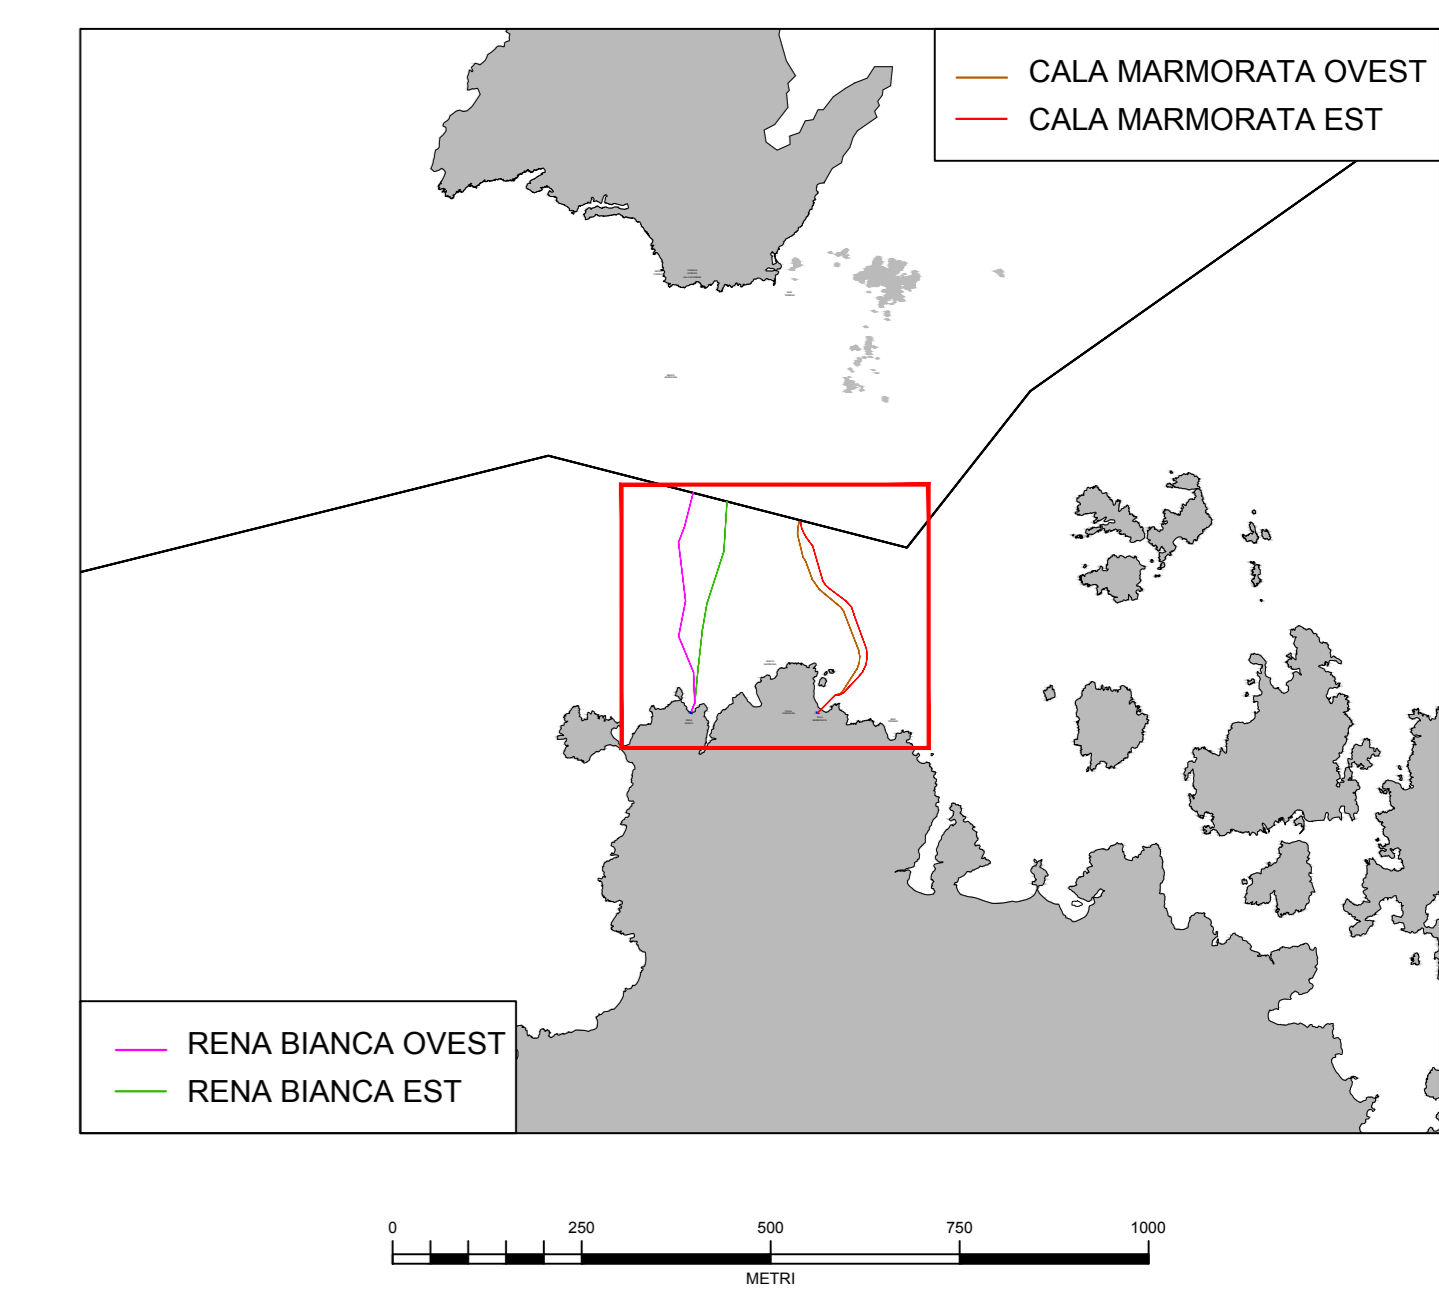

**CESI**  
Shaping a Better Energy Future

**REVISIONI**

N.	DATA	DESCRIZIONE	ELABORATO	ESAMINATO	ACCETTATO
00	26/03/2021	Prima emissione	CESI	1. Controllato (SPS - Rivedi/Passi)	2. Approvato (SPS - Rivedi/Passi)

**TIPOLOGIA DELL'ELABORATO**      **CODIFICA DELL'ELABORATO**

**CARTOGRAFIA**      **DGHR10002B2115912**

**PROGETTO**      **SA-CO I 3**

**RICAVATO DOC. TERNA**      **Collegamento HVDC SACOI 3 Sardegna - Corsica - Italia**

**CLASSIFICAZIONE SICUREZZA**      **Studio di impatto ambientale**

**ANALISI DELLE ALTERNATIVE**

**Tracciato cavi marini da S.Teresa di Gallura al confine delle acque territoriali (C) - approdi Rena Bianca e Cala Marmorata**

NOME FILE	FORMATO	SCALA	FOGLIO
DGHR10002B2115912.dwg	A0	1:10.000	1/1

Questo documento contiene informazioni di proprietà Terna S.p.A. e deve essere utilizzato esclusivamente dal destinatario in relazione alla finalità per la quale è stato ricevuto. È vietata qualsiasi forma di riproduzione senza esplicito consenso di Terna S.p.A.  
This document contains information proprietary to Terna S.p.A. and it will have to be used exclusively for the purposes for which it has been furnished. Whatever shape of spreading or reproduction without the written permission of Terna S.p.A. is prohibited.