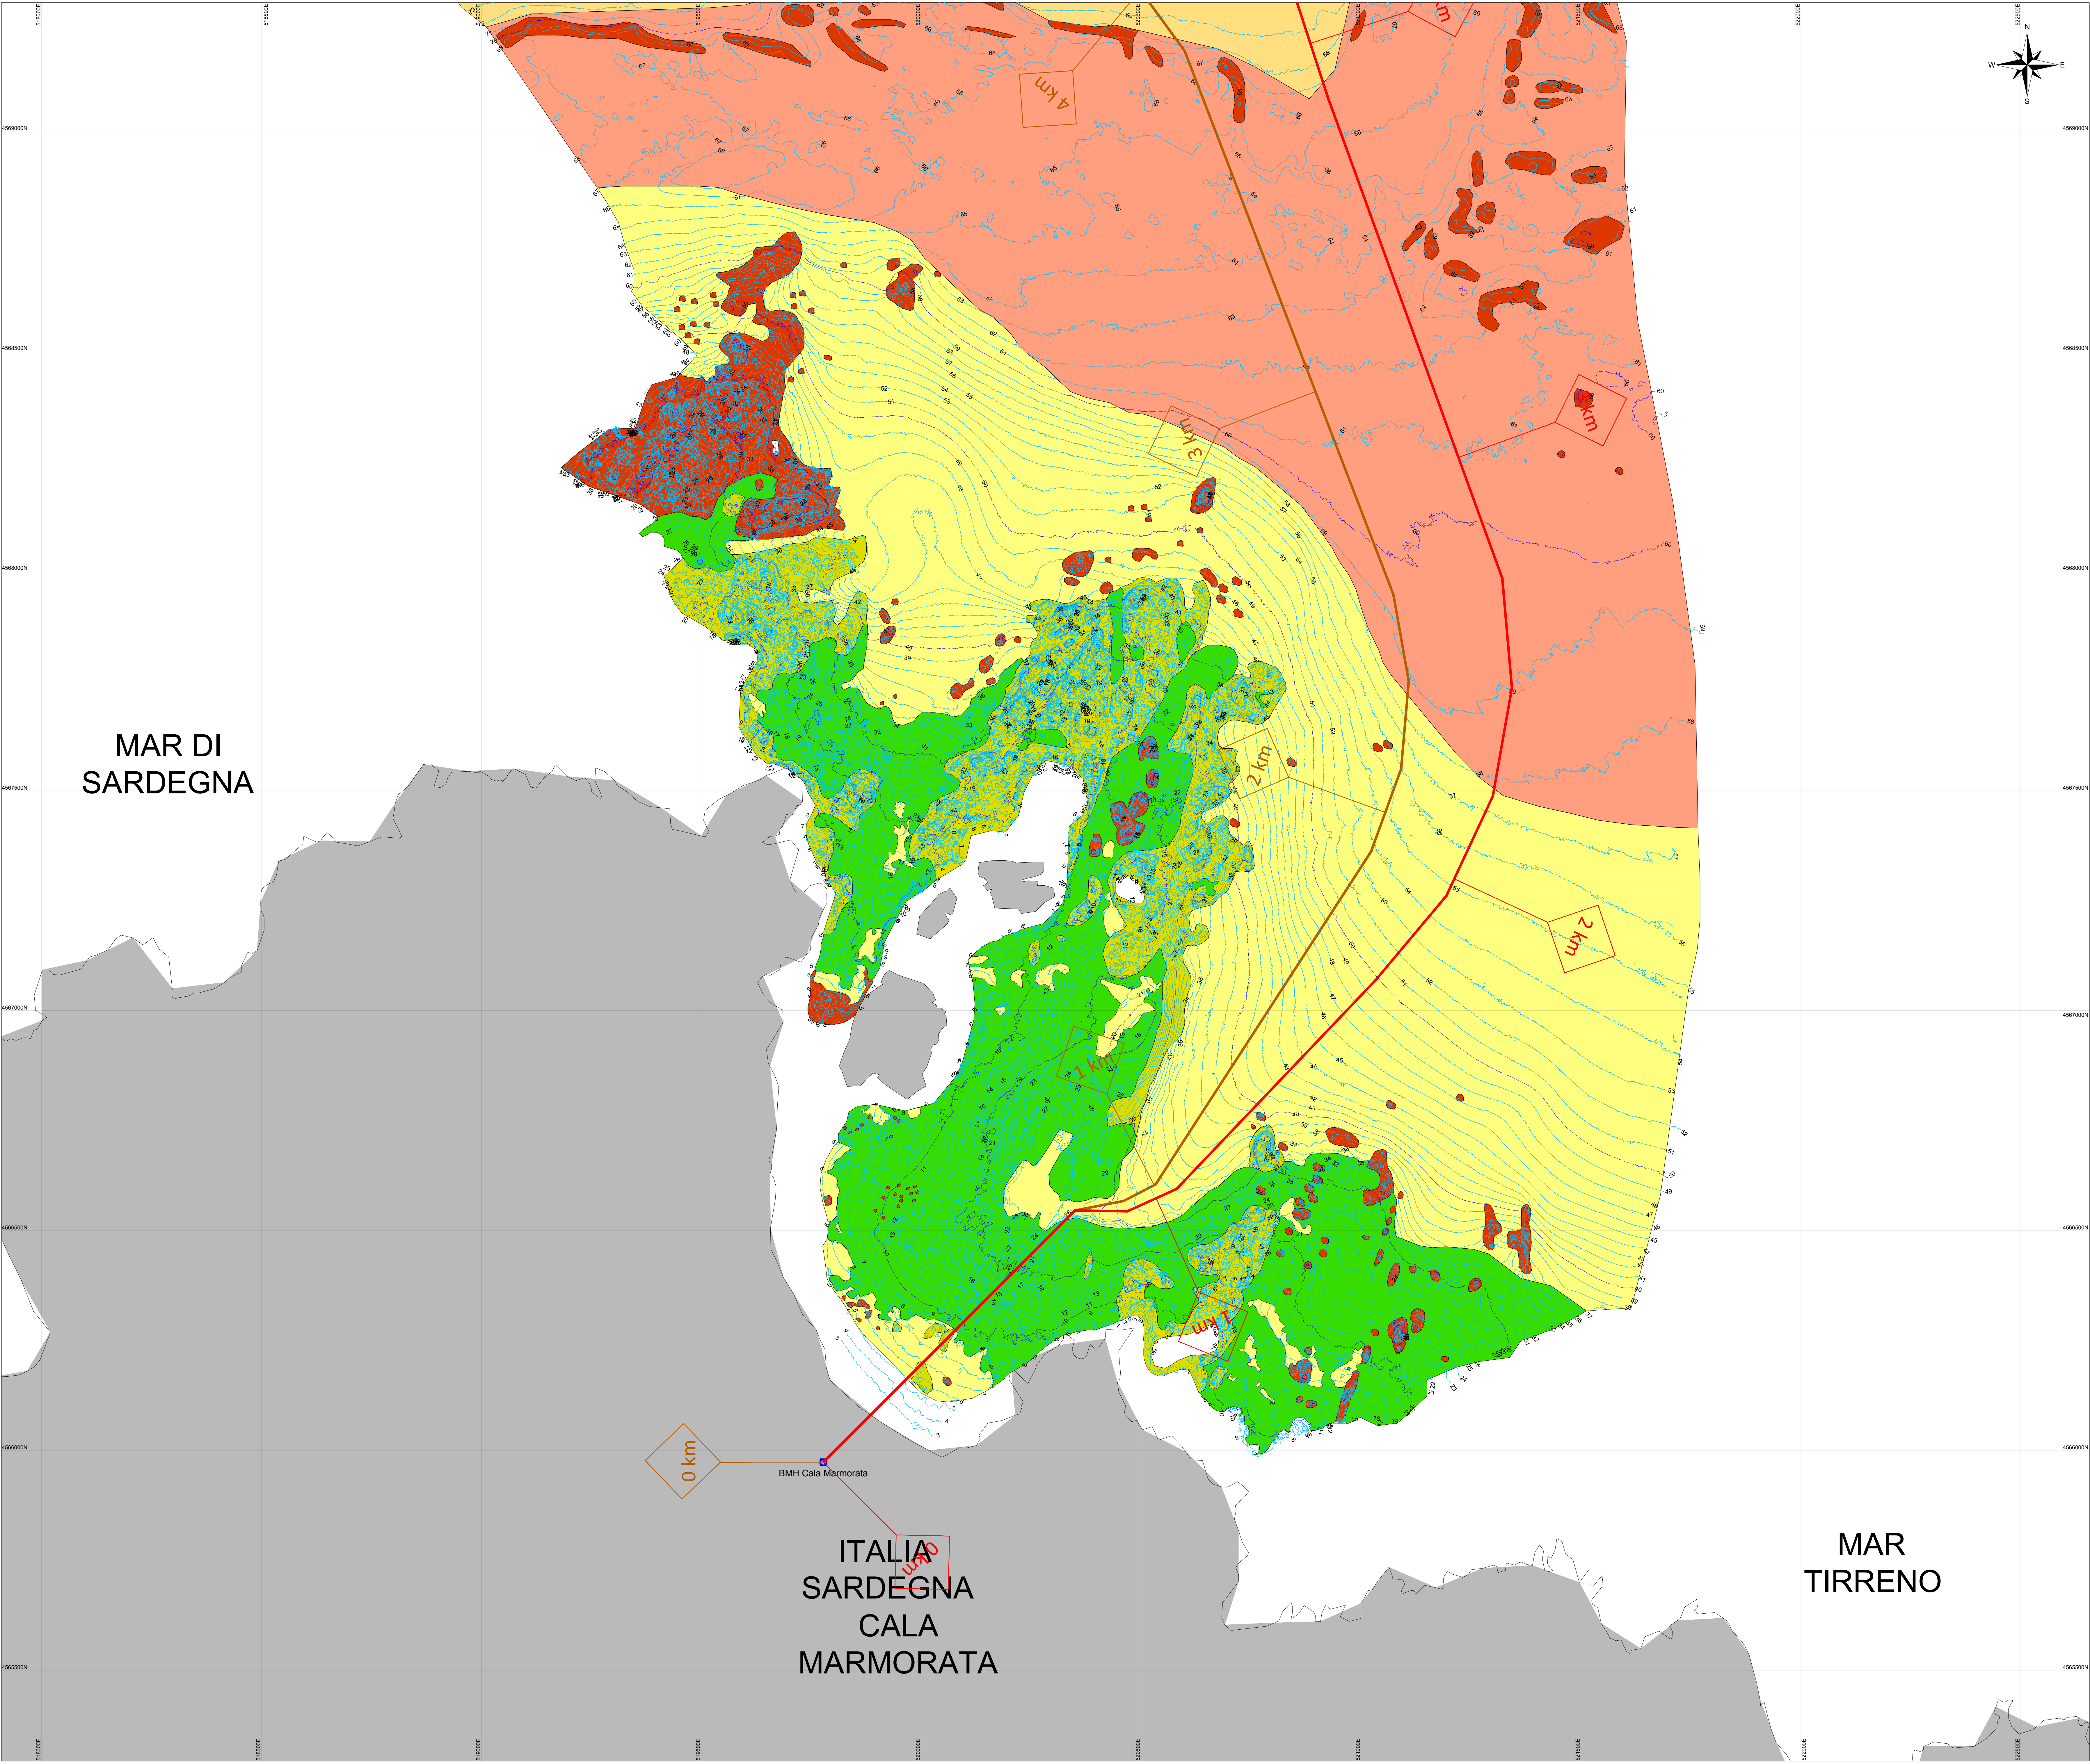


Legenda

Simboli cartografici


- Rettangolo metrico (UTM-32N)
- Tracciato cavo Ovest
- Tracciato cavo Est
- Limite acque di competenza italiana
- Corridoio di indagine
- Punto di giunto terra/mare BMH
- Linea di costa
- Progressiva chilometrica diretta

Batimetrie

- Batimetrie a passo di 1 m tra 0 e 600 m, con passo maggiore pari a 10 m e minore pari 1 m.

Biocenosi

- Prateria omogenea di P. oceanica
- P. oceanica disomogenea su roccia
- Sedimento fine (prevalentemente sabbia fine)
- Sedimento medio (prevalentemente sabbia media)
- Sedimento medio (prevalentemente sabbia grossolana)
- Roccia subaffiorante
- Roccia affiorante
- Limite del tipo di fondale

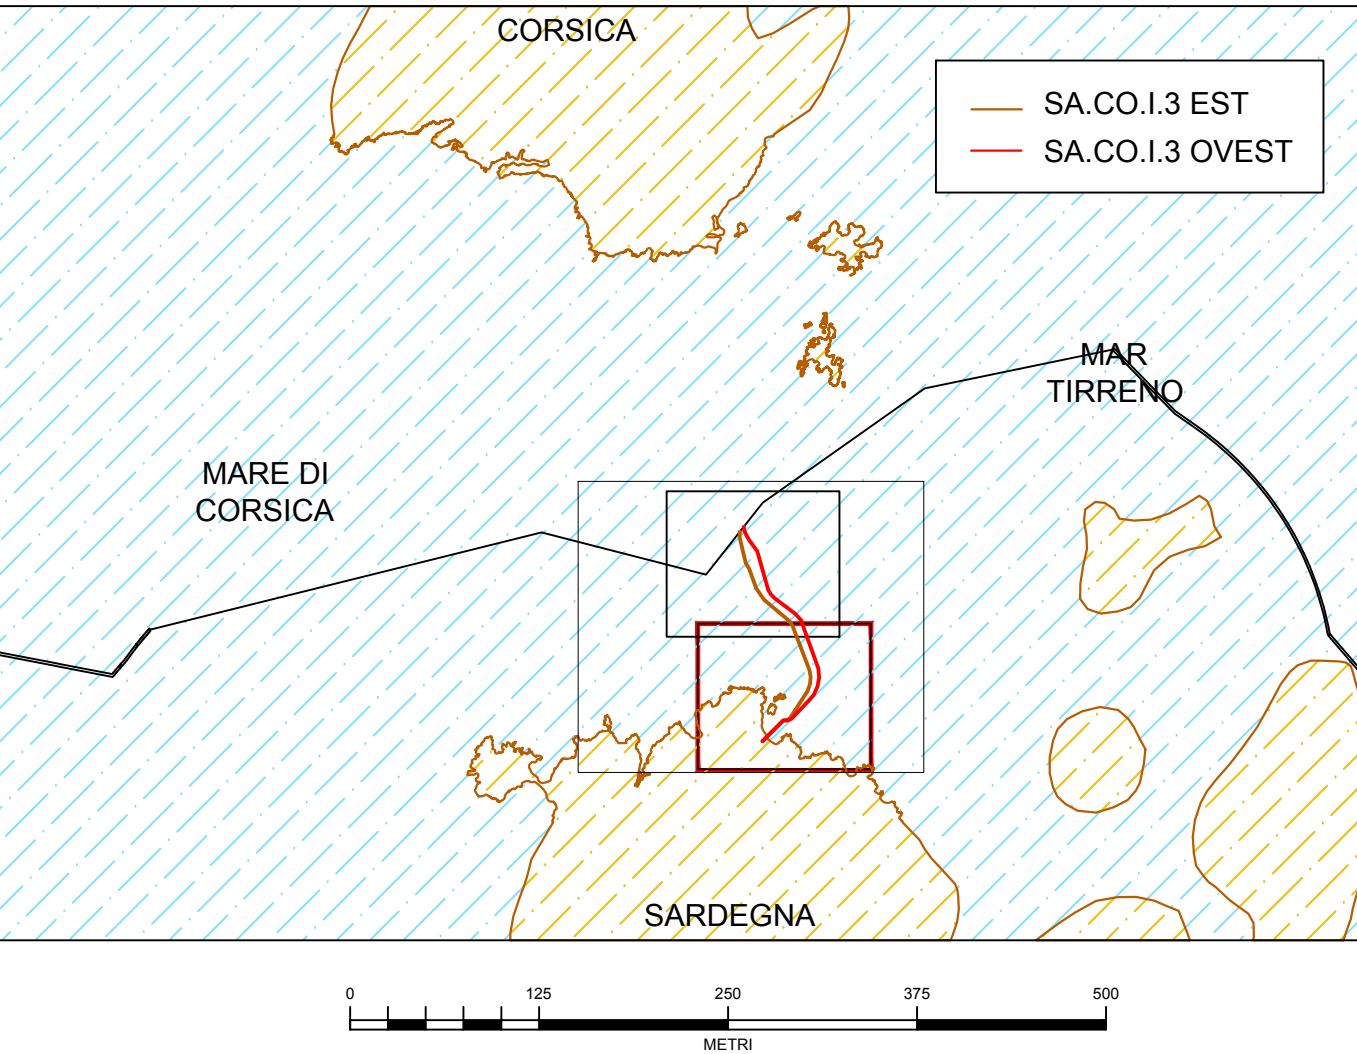

REVISIONI	DATA	DESCRIZIONE	ELABORATO	ESAMINATO	ACCETTATO
00	25/03/2021	Prima emissione	CESI	L. Contini	F. Masetti
N.			SPS - SPS PIANO	SPS - SPS PIANO	
TIPOLOGIA DELL'ELABORATO	CODIFICA DELL'ELABORATO	TIPOLOGIA DELL'ELABORATO	TIPOLOGIA DELL'ELABORATO	TIPOLOGIA DELL'ELABORATO	TIPOLOGIA DELL'ELABORATO
CARTOGRAFIA	DGHR10002B2116359-01	CARTOGRAFIA	CARTOGRAFIA	CARTOGRAFIA	CARTOGRAFIA
PROGETTO	SA.CO.I.3	PROGETTO	PROGETTO	PROGETTO	PROGETTO
RICAVATO DOC. TERNA		RICAVATO DOC. TERNA	RICAVATO DOC. TERNA	RICAVATO DOC. TERNA	RICAVATO DOC. TERNA
CLASSIFICAZIONE SICUREZZA		CLASSIFICAZIONE SICUREZZA	CLASSIFICAZIONE SICUREZZA	CLASSIFICAZIONE SICUREZZA	CLASSIFICAZIONE SICUREZZA
NOME FILE	FORMATO	SCALA	FOGLIO		
DGHR10002B2116359.dwg	A0	1:5.000	1/2		

Questo documento contiene informazioni di proprietà Terna S.p.A. e deve essere utilizzato esclusivamente dal destinatario in relazione alla finalità per la quale è stato ricevuto. È vietata qualsiasi forma di riproduzione senza esplicito consenso di Terna S.p.A. and it will have to be used exclusively for the purposes for which it has been furnished. Any further shape of spreading or reproduction without the written permission of Terna S.p.A. is prohibited.

