





PIANTA | SCALA 1:500

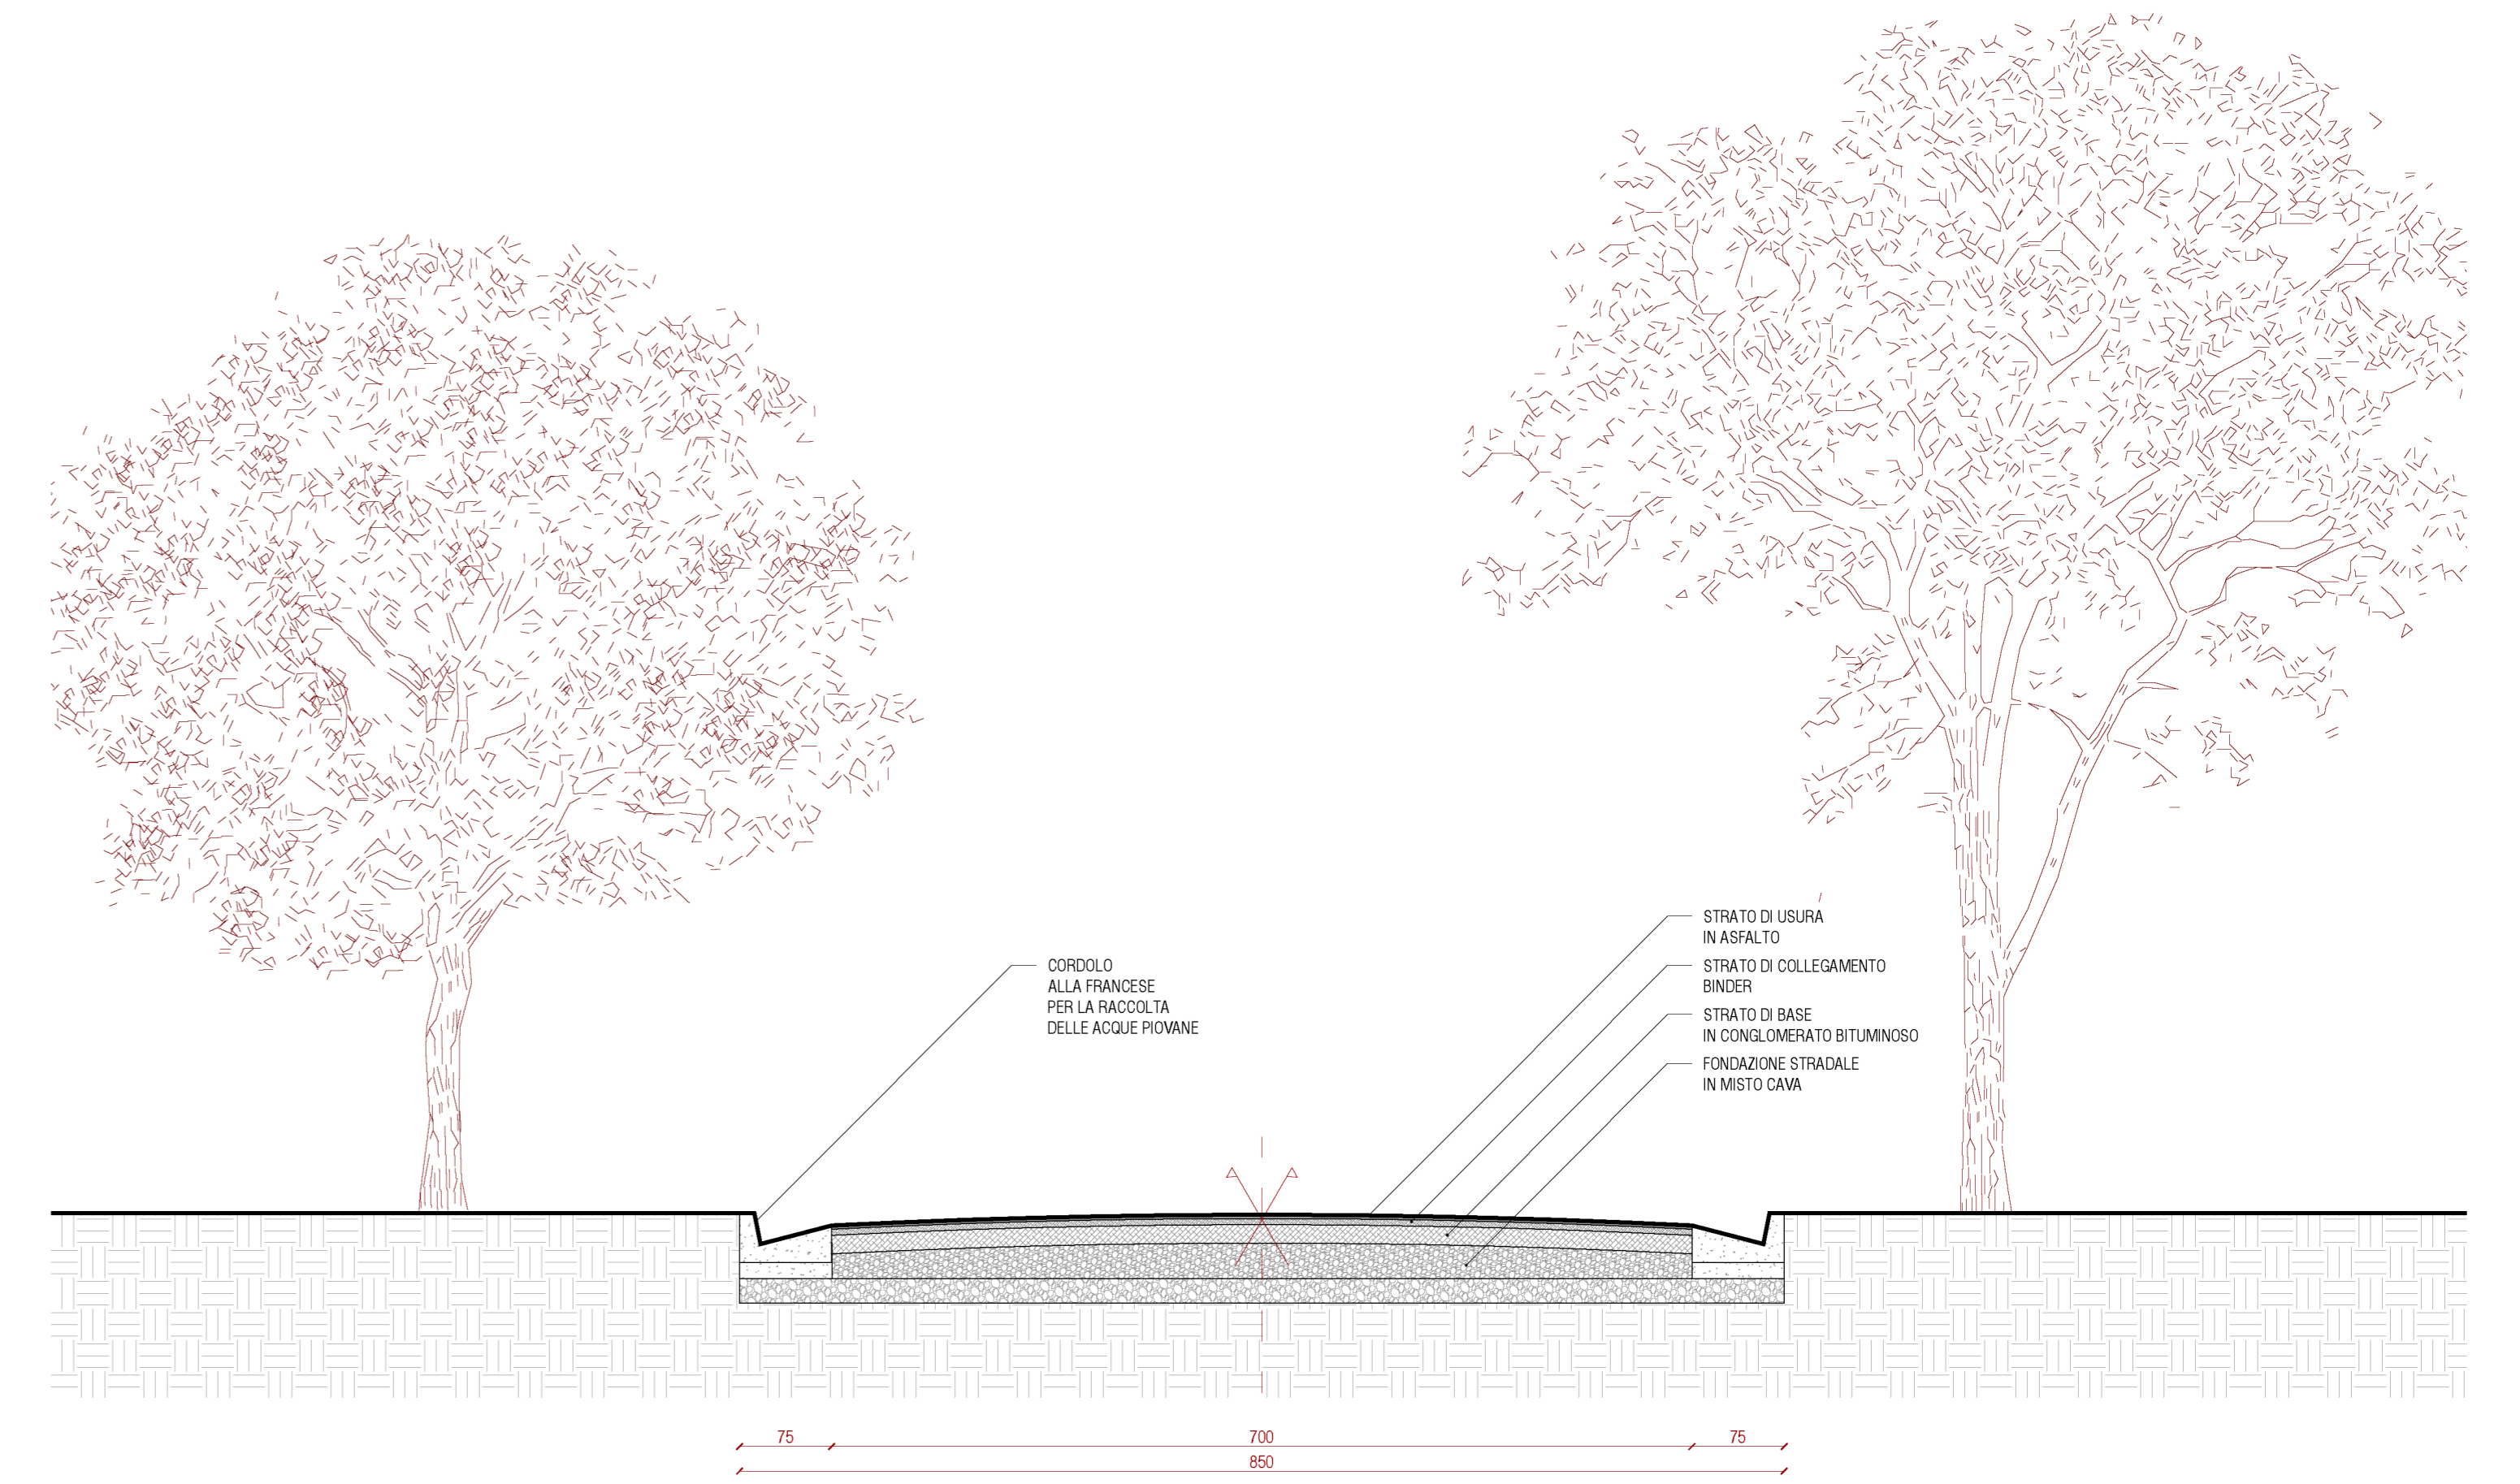

SEZIONE STRADALE | SCALA 1:50



PIANTA | SCALA 1:50

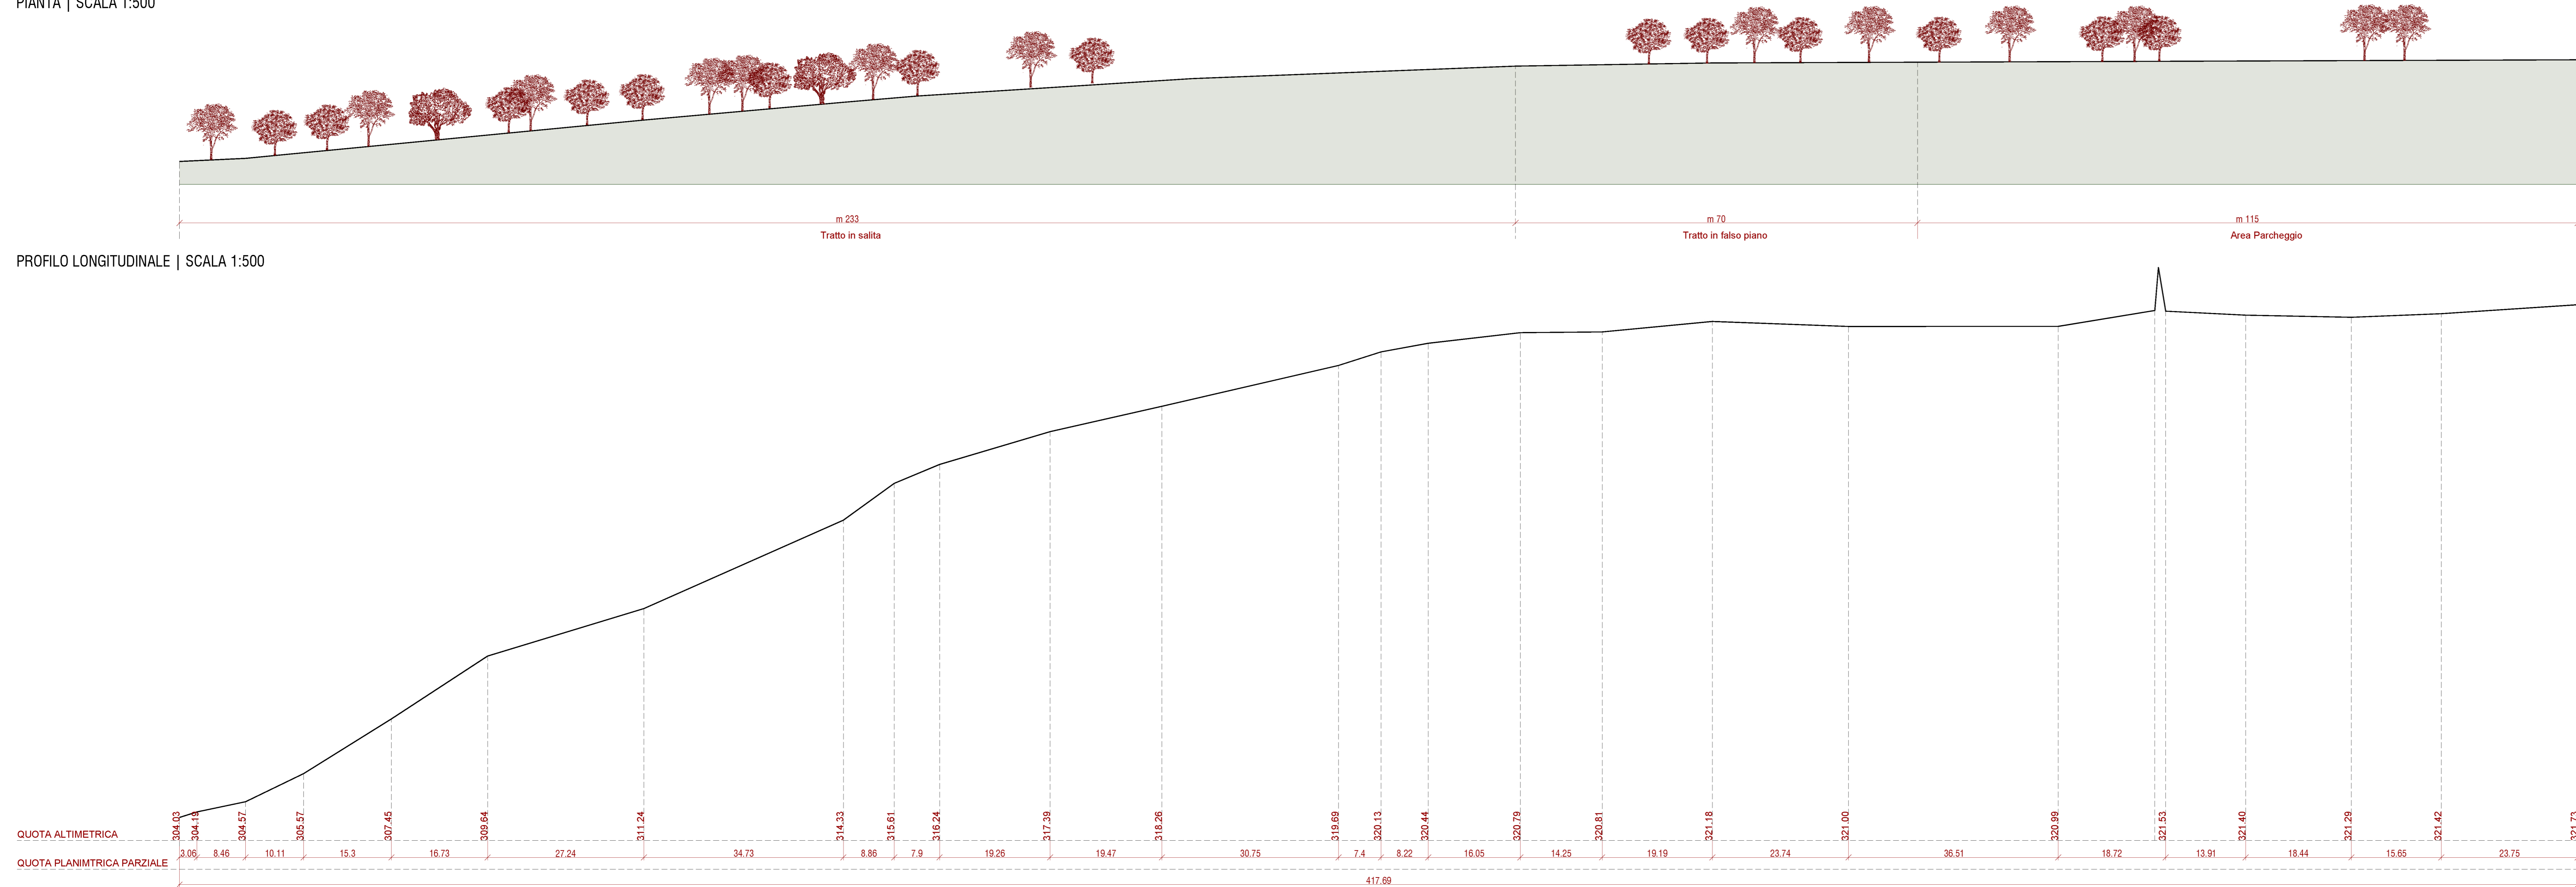

PROFILO LONGITUDINALE | SCALA ORIZZONTALE 1:500 | SCALA VERTICALE 1:100

PROIEZIONE			
CO	25/02/2021	PRIMA EMISSIONE	205_06_02_STRADA DI ACCESSO_210205
N		DESCRIZIONE	NOME FILE
PROIEZIONE			
CO	09/03/2021	PROIEZIONE IN	ESAMINATO
N		DESCRIZIONE	ESAMINATO
NUMERO E DATA ORDINE: <input type="checkbox"/> PER ACCETTAZIONE <input type="checkbox"/> PER INFORMAZIONI			
MOTIVO DELL'AVVIO			
CODIFICA ELABORATO DCHR10003B2057473			
TITOLO ELABORATO Stazione di Conversione di Codrongianos Collegamento HDVC 400 Mw 20kVCC "SA.CO.1.3"		PROGETTO TE-HR-10-003	
NOME DEL FILE DCHR10003B2057473_00.dwg		SCALA CAD	FOGLIO
1 unità = 1 cm		AO	1 / 1
VARIE			
<small>Questo documento contiene informazioni di proprietà Terna Rete Italia S.p.A. e deve essere utilizzato esclusivamente dal destinatario a cui è stato fornito per gli scopi previsti. È vietata qualsiasi forma di riproduzione o divulgazione senza permesso scritto da Terna Rete Italia S.p.A. This document contains information proprietary to Terna Rete Italia S.p.A. and it will have to be used exclusively for the purposes for which it has been furnished. Whichever change of spreading or reproduction without the written permission of Terna Rete Italia S.p.A. is prohibited.</small>			