


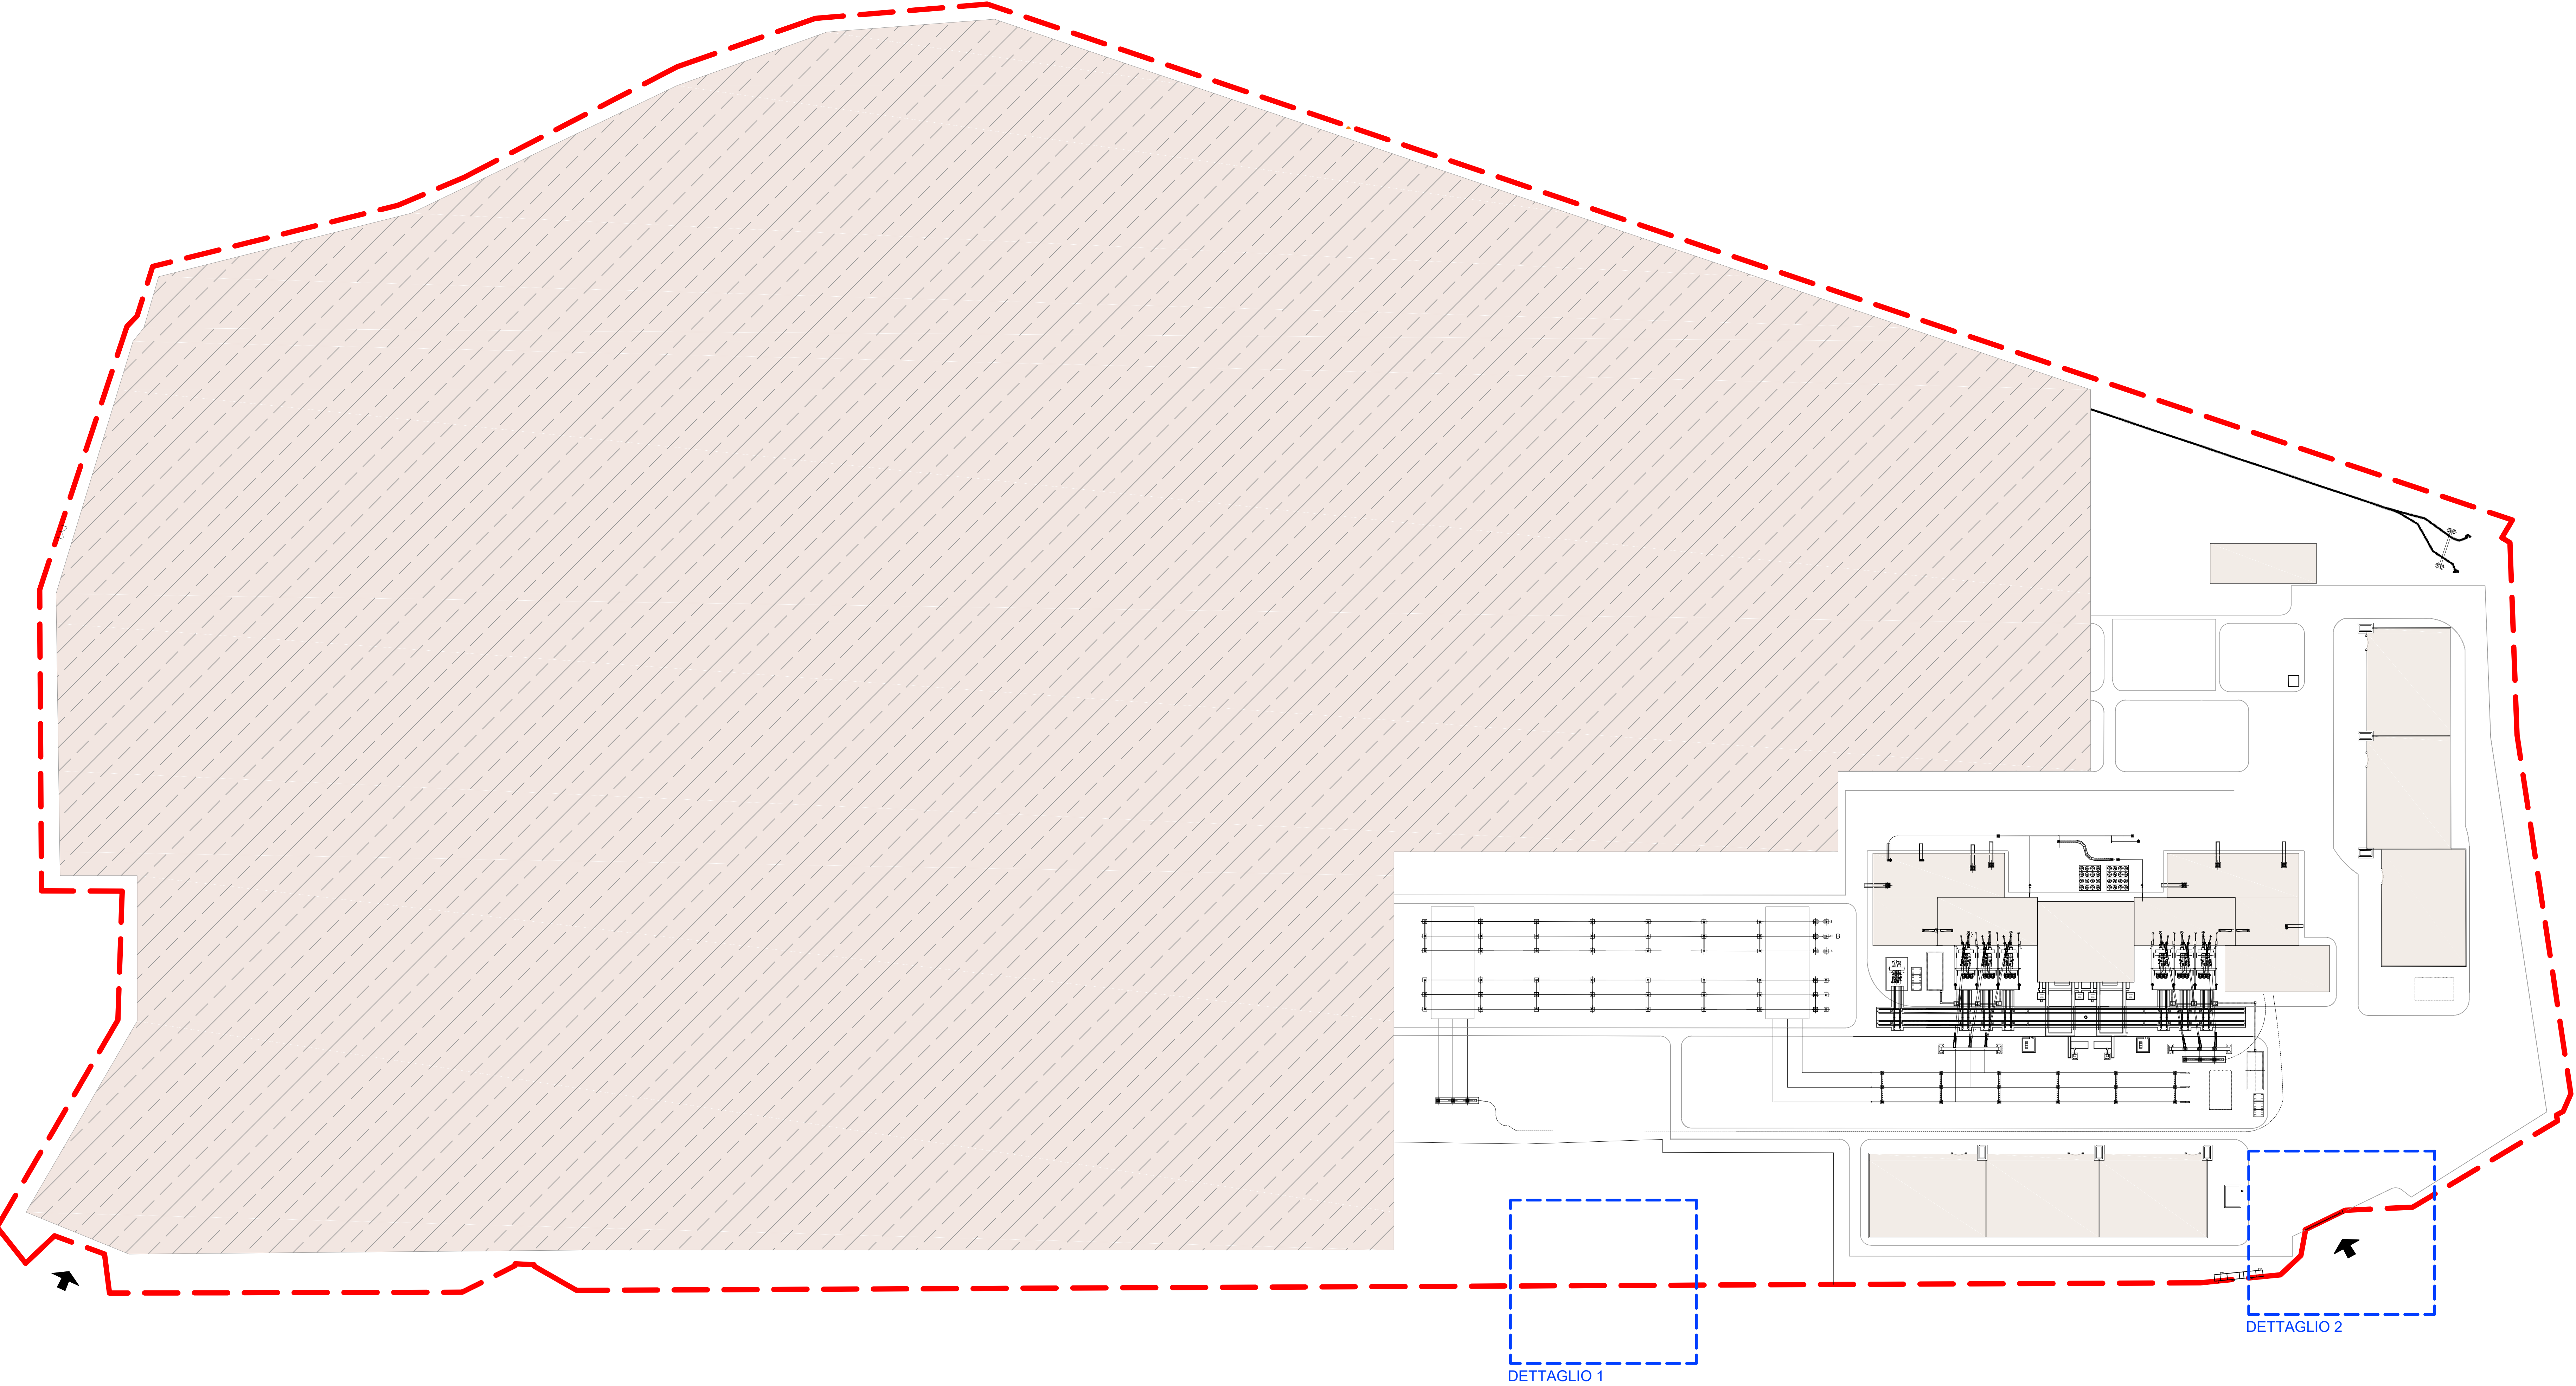


LEGENDA:

----- Percorso della recinzione
2.5km



➔ Ingressi all'area



DETTAGLIO 1: RECINZIONE - SCALA 1:10

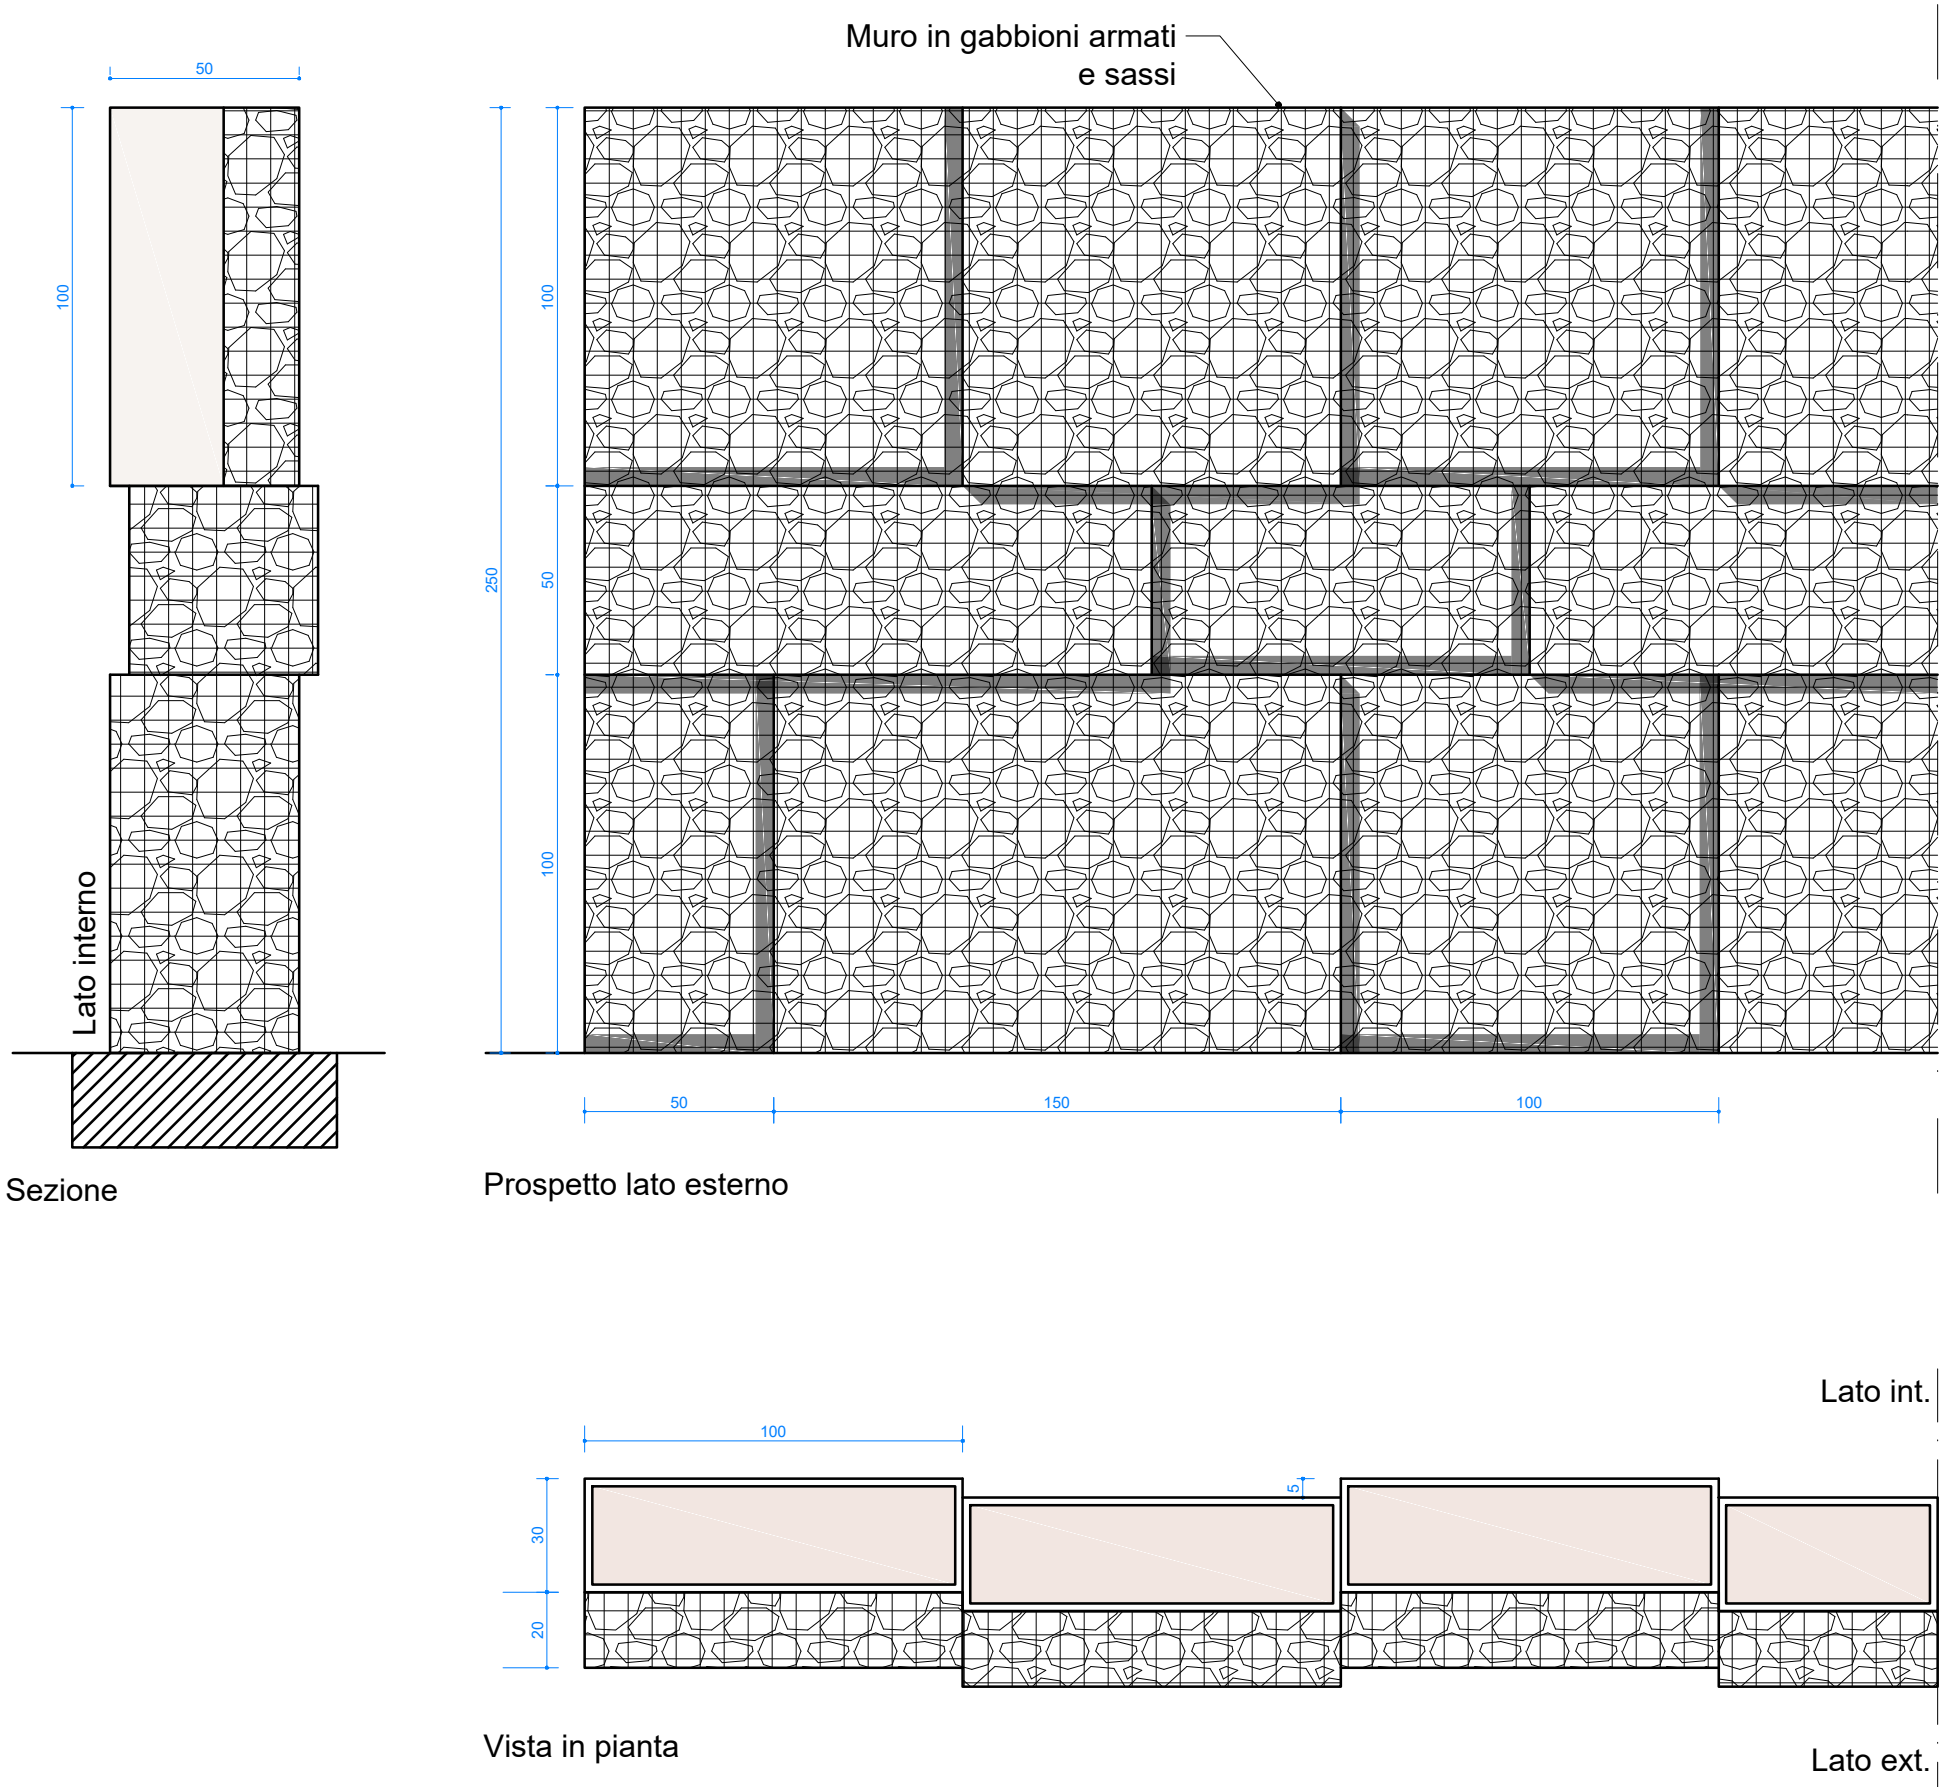

DETTAGLIO 2: CANCELLO DI ACCESSO

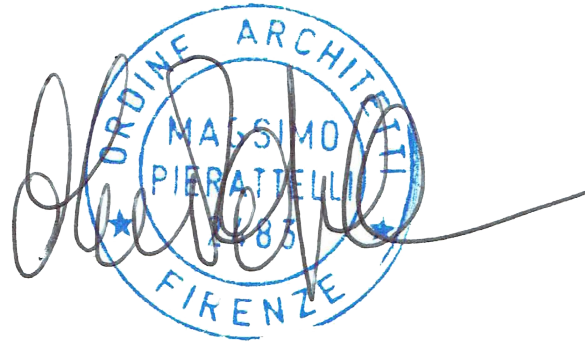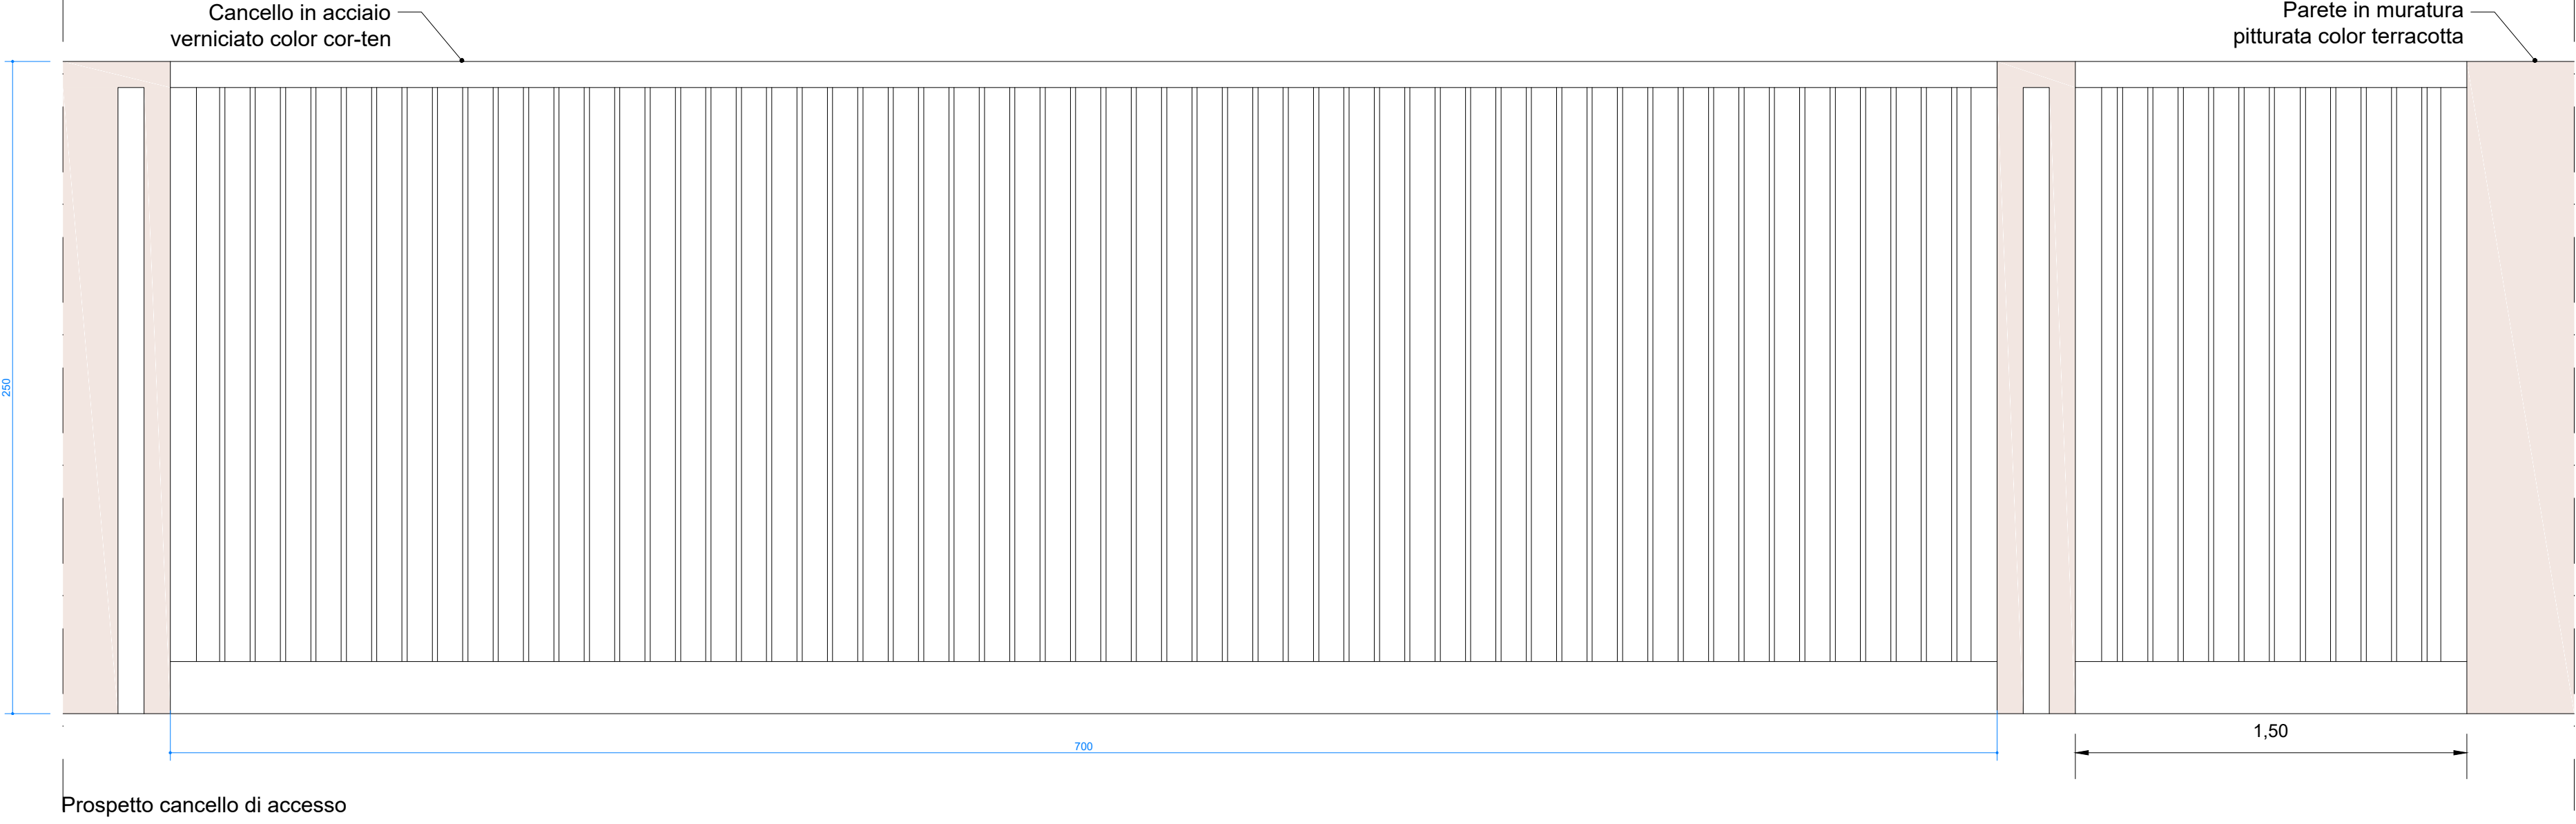

				TITOLO ELABORATO			
				Recinzione			
				CODIFICA ELABORATO			
				FOGLIO			
				007			
				008			