


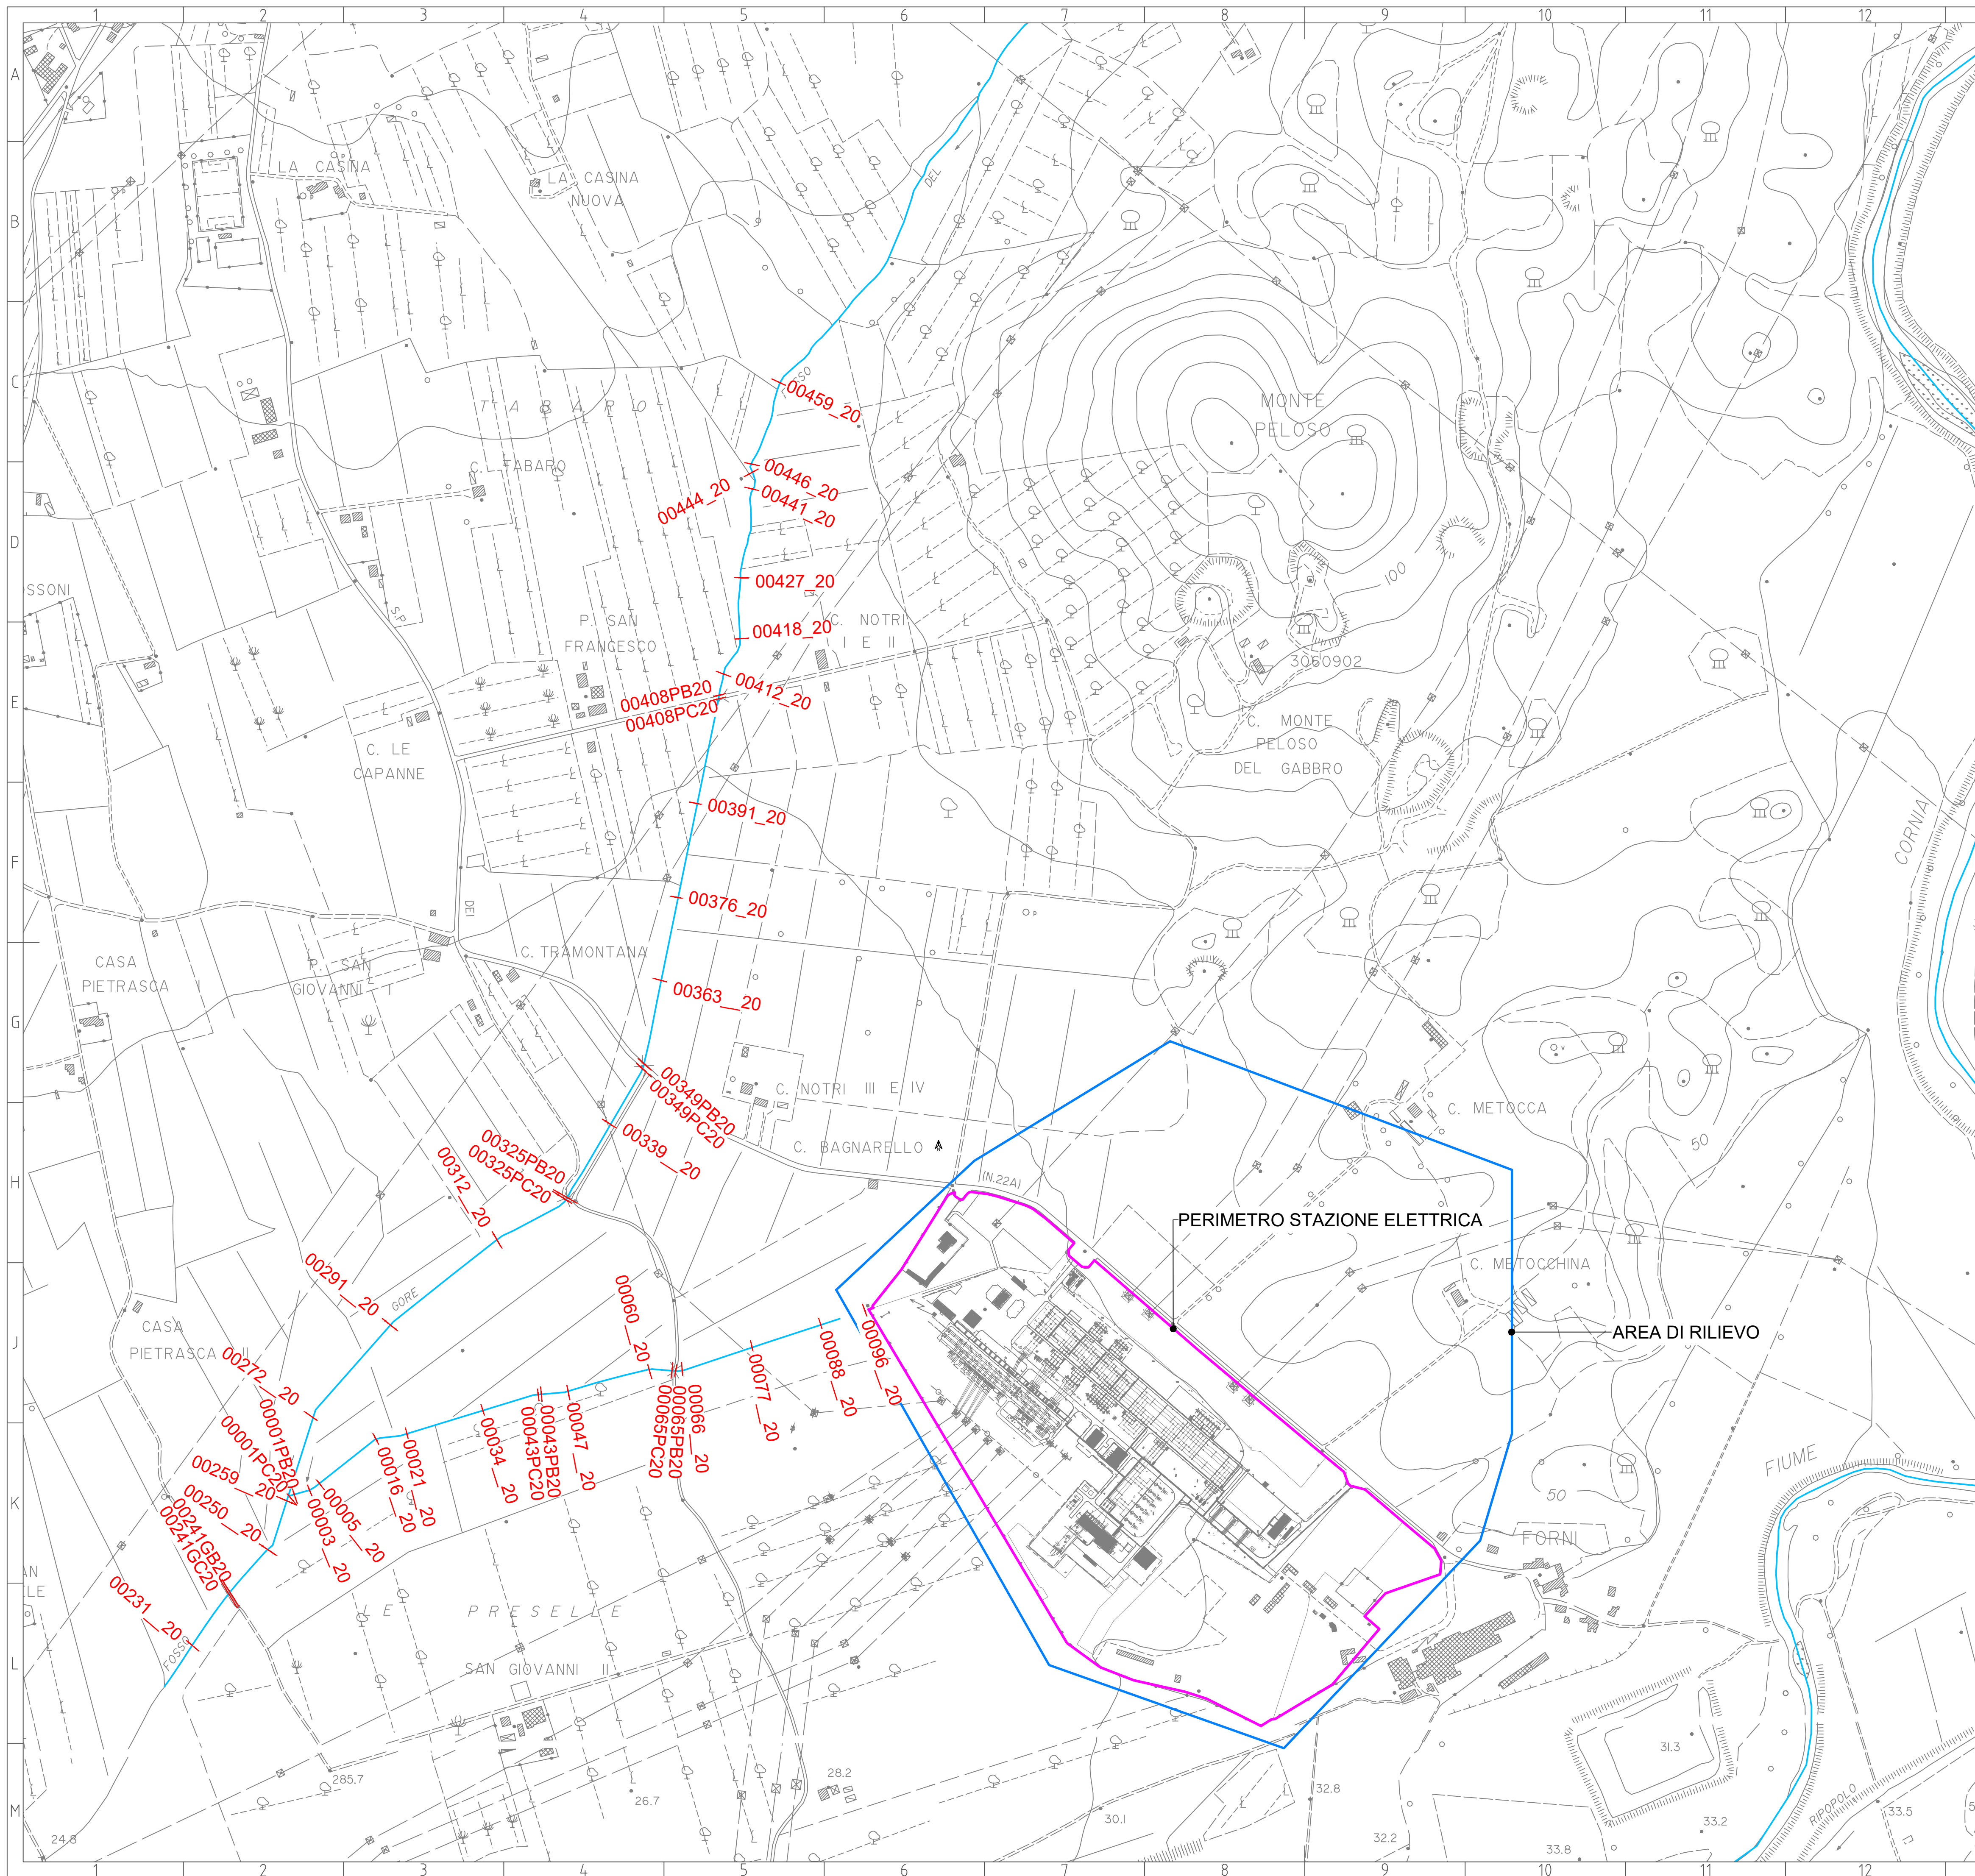

INQUADRAMENTO



LEGENDA

	RETICOLO IDRAULICO DI STUDIO SECONDARIO AI SENSI DELLA L.R.79/2018
	PERIMETRO DI RILIEVO
	PERIMETRO STAZIONE ELETTRICA
	SEZIONE DI RILIEVO CON CODIFICA



REVISIONI	N.	DATA	DESCRIZIONE	ELABORATO	VERIFICATO	APPROVATO
	00	02/02/2021	Prima emissione	Hydrogeo S.r.l.	Hydrogeo S.r.l.	Hydrogeo S.r.l.
 AREA ENGINEERING S.R.L. Lungarno Guido Reni, 55 San Giovanni Valdore (AR) 53027 tel. +39 055 558485 e-mail: info@areaengineering.it  GHEA CONSULENZA E PROGETTAZIONE S.R.L. Lungarno Guido Reni, 55 San Giovanni Valdore (AR) 53027 tel. +39 055 515812 e-mail: info@ghea.it  HYDROGEO INGEGNERIA Via Arena 161/b - Firenze (FI) 50134 tel. 055 430700 fax. 390 4556043 e-mail: info@studiohydrogeo.it 						
	00	29/03/2021	Accettazione elaborati con mail del 29/03/2021			
	N.	DATA	DESCRIZIONE		ESAMINATO	ACCETTATO
NUMERO E DATA ORIGINALE: Lettera attivazione n° _____						
MOTIVO DELL'INVIO: ☒ PER ACCETTAZIONE ☐ PER INFORMAZIONE						
CODIFICA ELABORATO				 Terna Rete Italia T E R N A G R O U P		
TITOLO ELABORATO						
TITOLOGIA ELABORATO						
Studio idrologico idraulico di supporto alla progettazione degli interventi sulla Stazione di Sivereto				Disegno		
Stato Attuale				PROGETTO		
Planimetria di Rilievo Generale				SACOI 3		
NOME DEL FILE		SCALA CAD	FORMATO	SCALA	FOGLIO	
DGDR10012B20111409		1 unità = 1	A0	1:5000	/	