


QUADRO 4

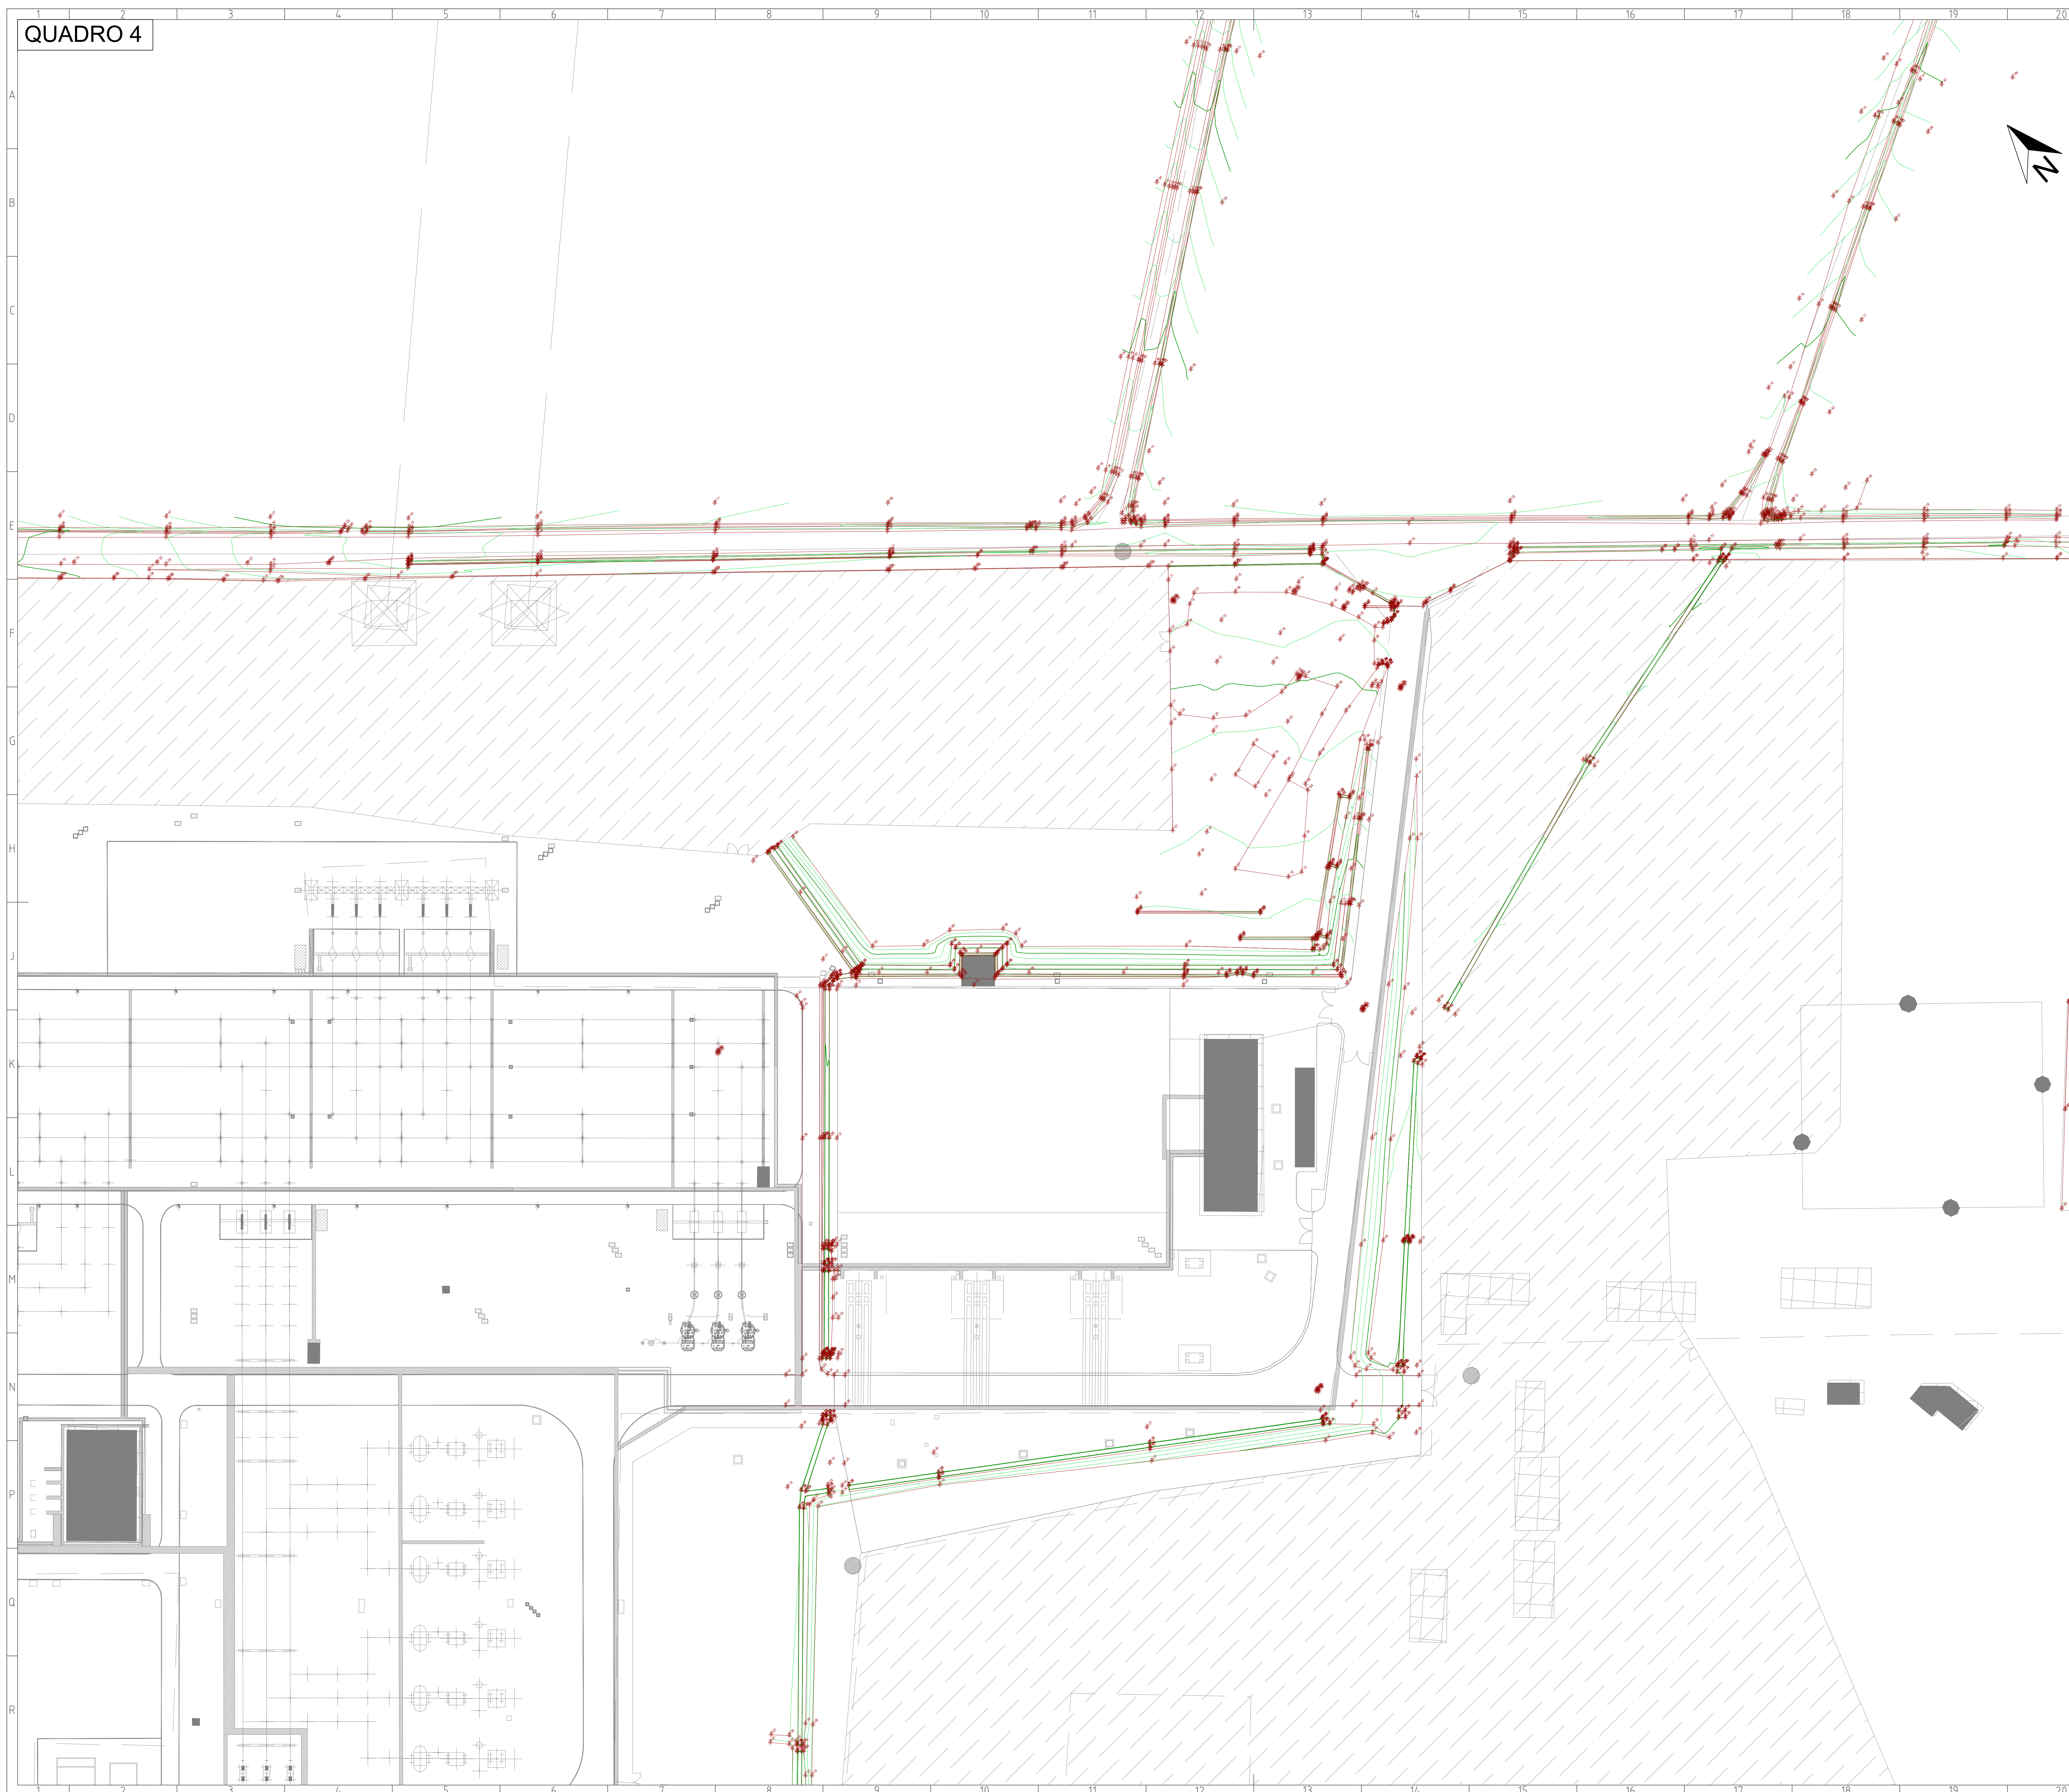

LEGENDA

	RETICOLO IDRAULICO DI STUDIO SECONDARIO AI SENSI DELLA L.R.79/2018
 35.30	PUNTI DI RILIEVO
	CURVE DI LIVELLO PRINCIPALI
	CURVE DI LIVELLO SECONDARIE

REVISIONE	00	03/05/2021	Prima emissione	Disegnato	Verificato	Progettato 5.1	Progettato 5.1
	N	DATA	DESCRIZIONE	ELABORATO	VERIFICATO	PROGETTATO	



AREA
ENGINEERING S.r.l.
Via S. Maria Goretti, 10
San Donato Valpurga - 41017
Tel. +39 059 2800000
www.area-engineering.com



GHEA
Engineering Group S.p.A.
San Donato Valpurga - 41017
Tel. +39 059 2800000
www.ghea.it



HYDROTEC
Via Venezia 57/A - Fraz. S. Maria
di S. Donato - 41017
Tel. +39 059 2800000
www.hydrotec.it



REVISIONE	00	29/03/2021	Modificazione iniziale del n. 00/29/2021	Disegnato	Verificato	Progettato
	N	DATA	DESCRIZIONE	ELABORATO	ESAMINATO	ACCETTATO

NUMERO E DATA GENESIO: Lettera all'ingegner _____

MOTIVO DEL INVIO: _____ ☐ PER ACCETTAZIONE ☐ PER TIRATURA

CODIFICA ELABORATO

DGDR/10012B2011413

TITOLO ELABORATO



TERNA
GRUPPO

TIPICO ELABORATO

Stato strategico idraulico di supporto alla progettazione dell'intero sistema alla Stazione di Suvero

Stato Attuale

Pianimetria di Rilievo - Quadro 4

Disegno

PROGETTO

SACCI 3

NUMERO DEL FILE	SCALA GAO	FORMATO	SCALA	FOGLIO
DGDR/10012B2011413	1 unità = 1 m	A0	1:500 /	/

Questo documento contiene informazioni di proprietà Terna Rete Italia S.p.A. e deve essere utilizzato esclusivamente per deliberazioni in relazione alla finalità per la quale è stato creato. È vietata espressamente la ristampa, la riproduzione o la diffusione senza l'autorizzazione scritta di Terna Rete Italia S.p.A. Se questi contenuti contengono informazioni protette da Terna Rete Italia S.p.A. e di will have to be used exclusively for the purposes for which it has been formed.