
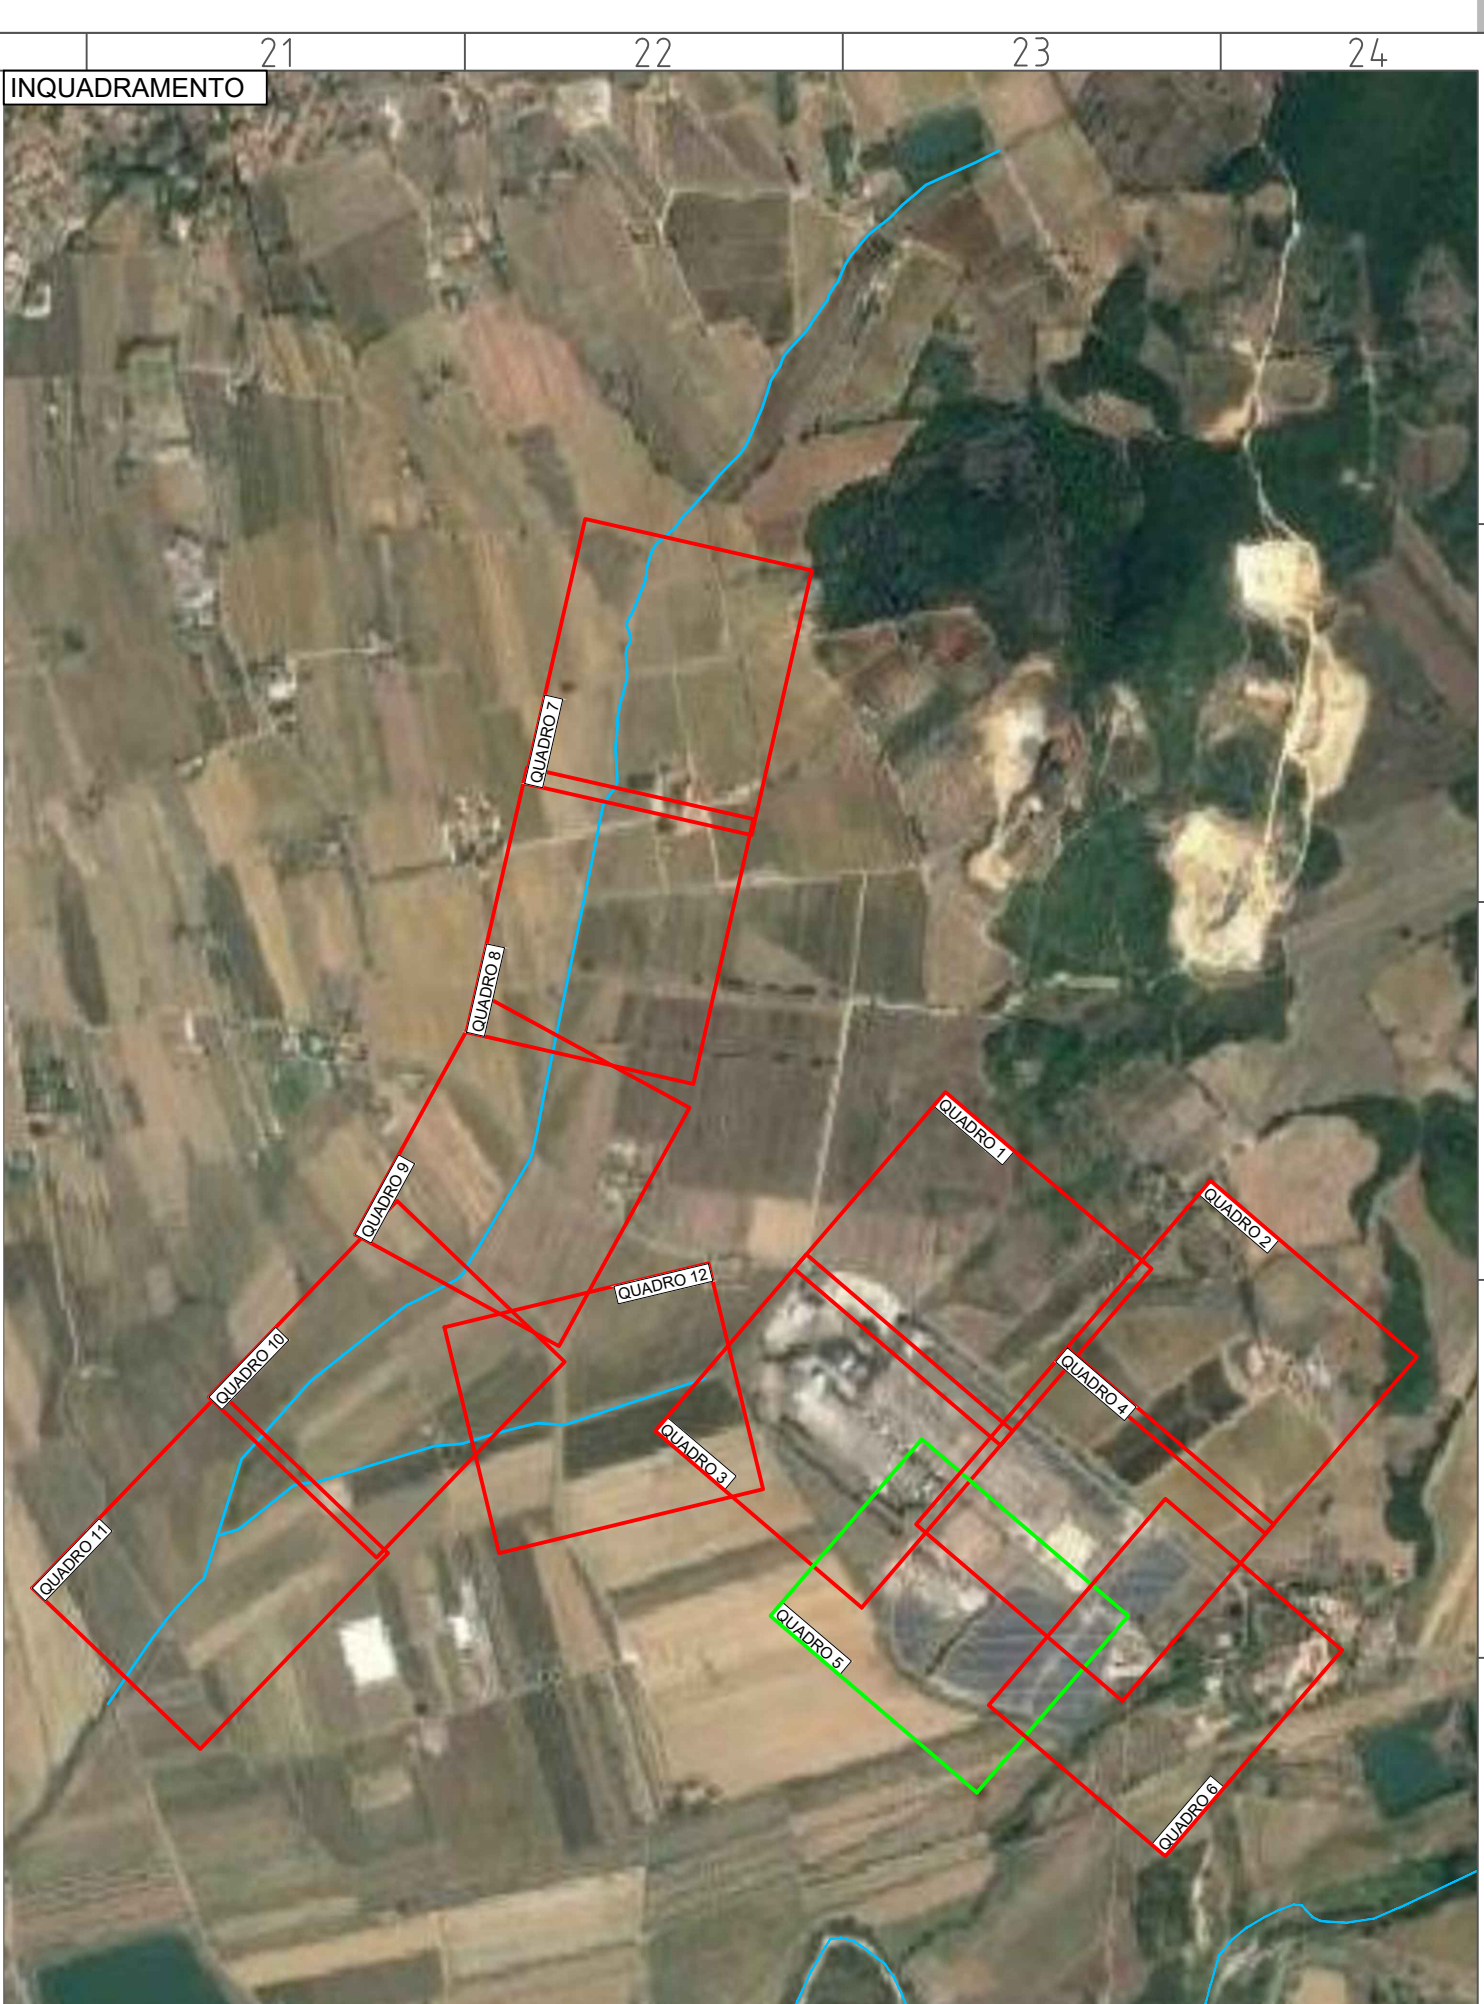


QUADRO 5

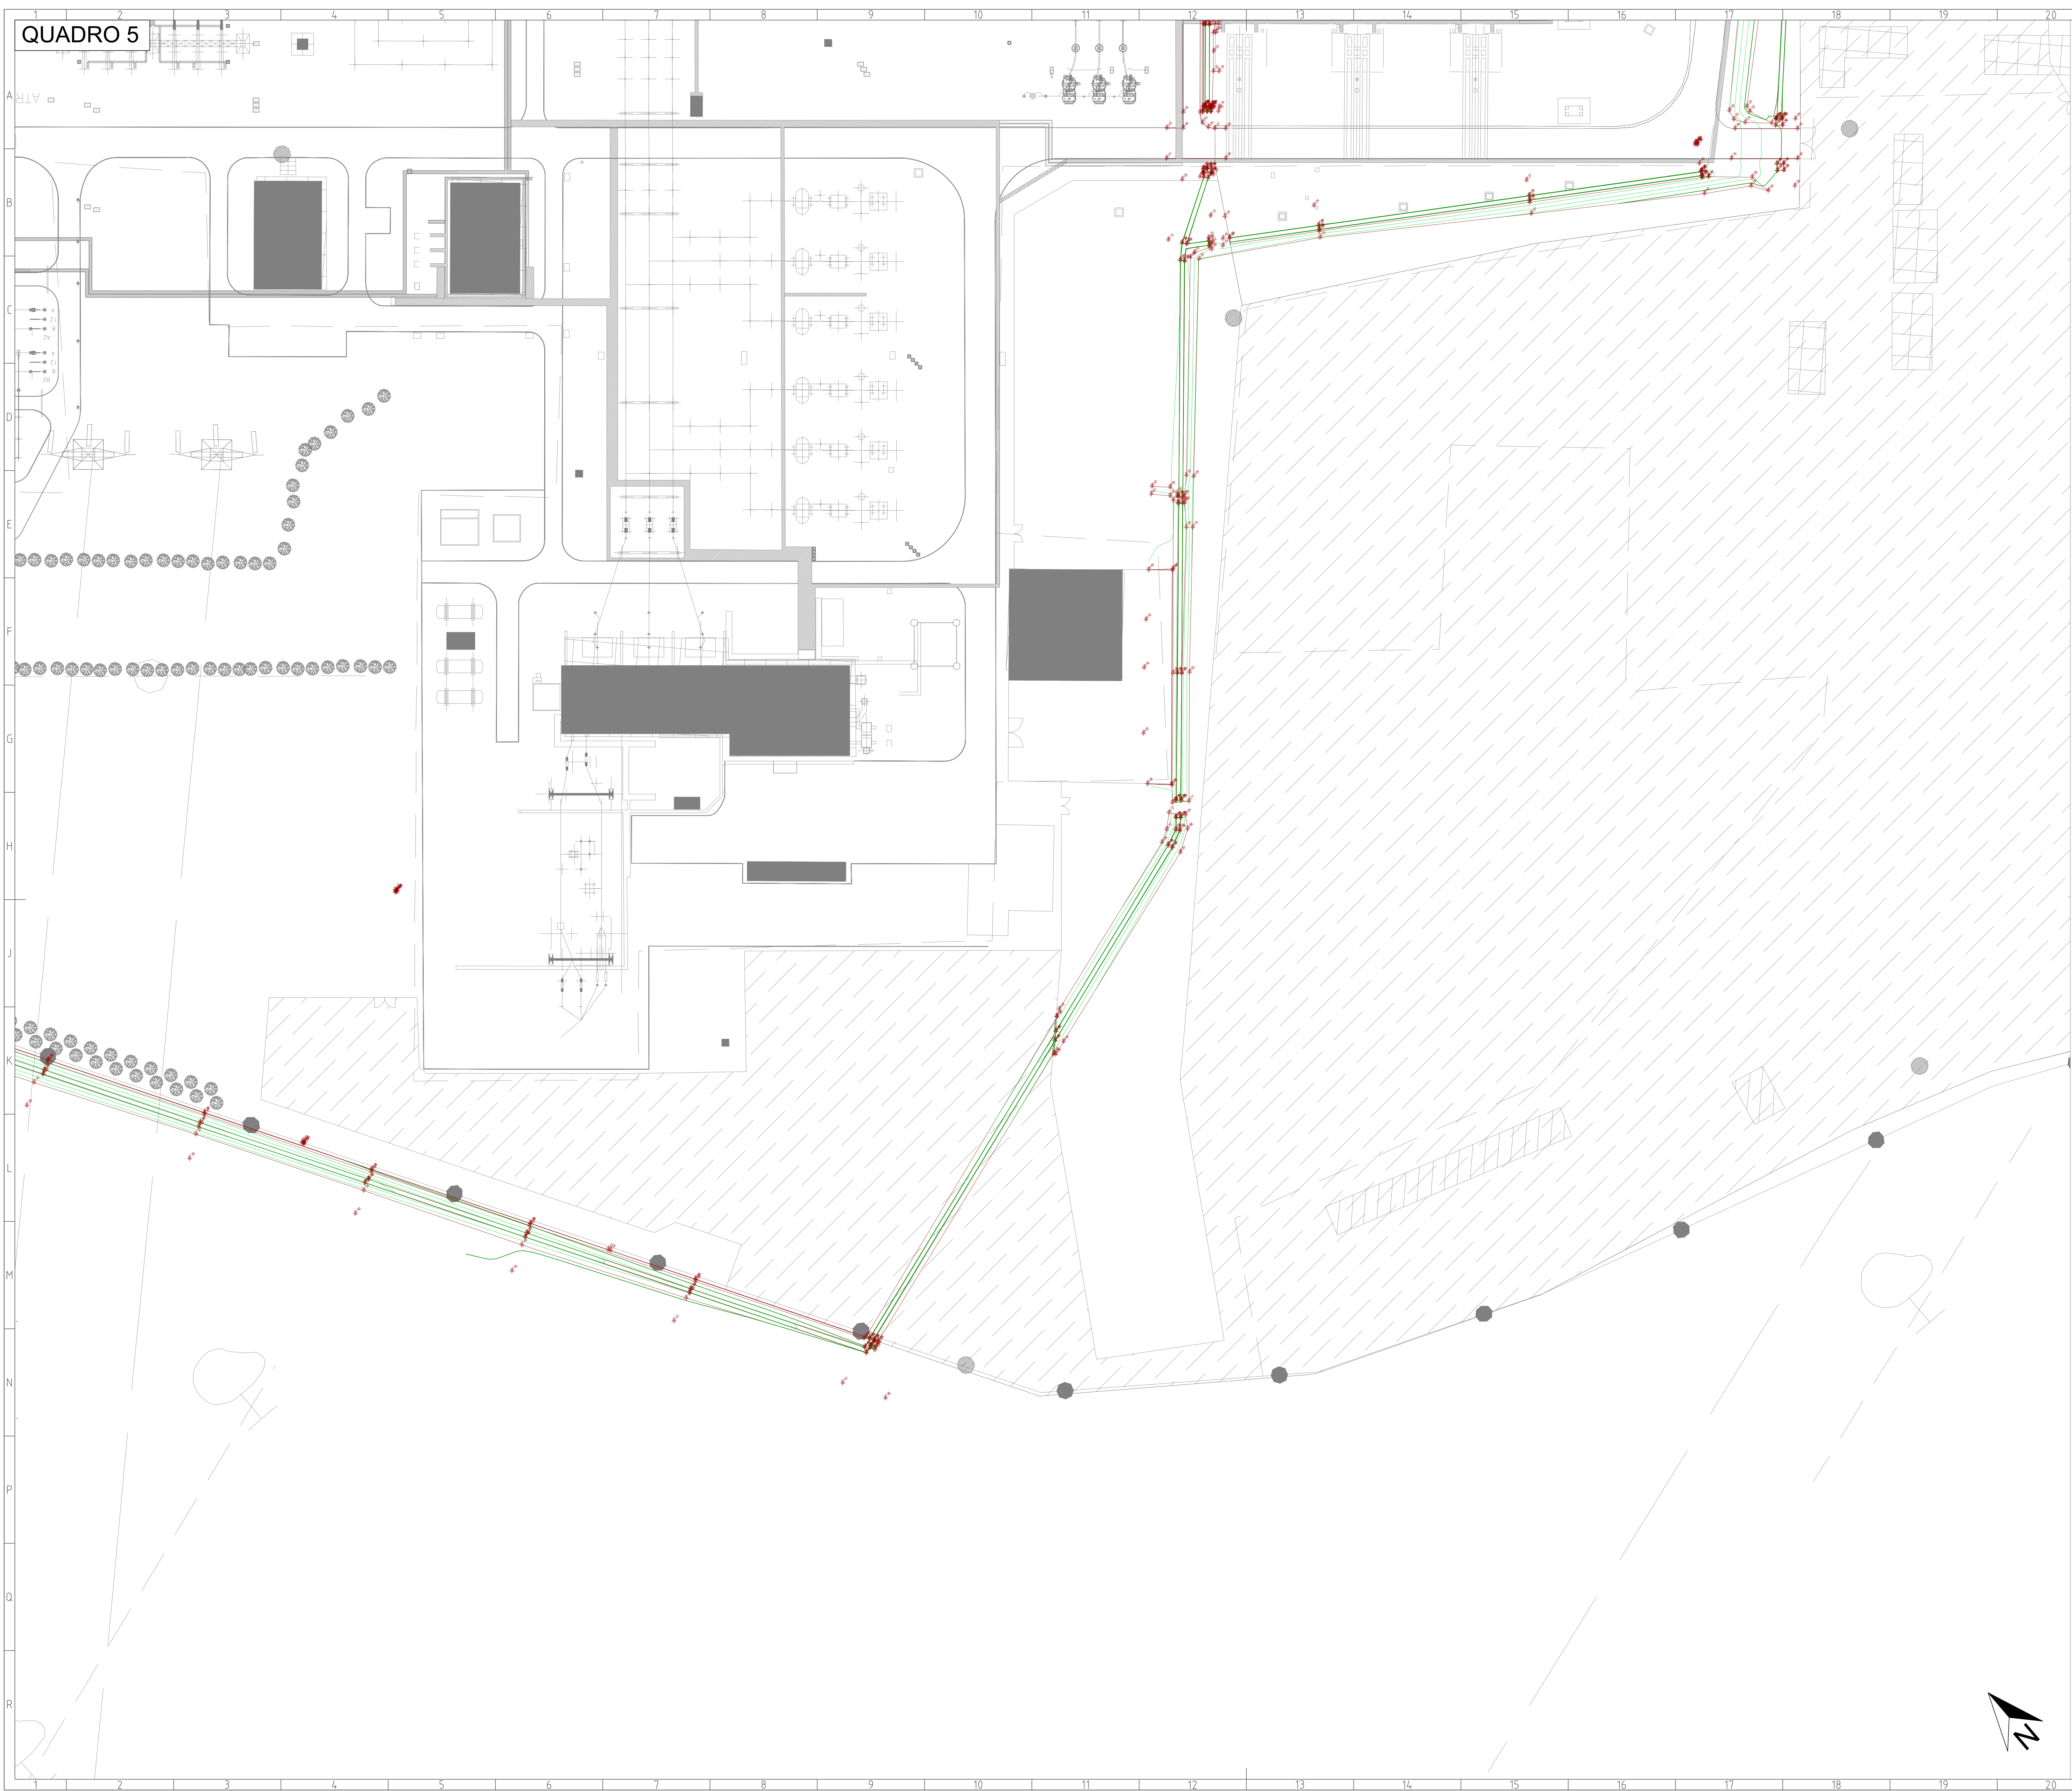

LEGENDA	
	RETICOLO IDRAULICO DI STUDIO SECONDARIO AI SENSI DELLA L.R.79/2018
	PUNTI DI RILIEVO
	CURVE DI LIVELLO PRINCIPALI
	CURVE DI LIVELLO SECONDARIE

REVISIONE	NO	02/03/2021	Prima emissione	Hydrogeo S.r.l.	Hydrogeo S.r.l.	Hydrogeo S.r.l.
IN	DATA	DESCRIZIONE	ELABORATO	VERIFICATO	APPROVATO	
REVISIONE	NO	02/03/2021	Accettazione materiali con nota del 29/03/2021			
IN	DATA	DESCRIZIONE	ESAMINATO	ACCETTATO		
NUMERO E DATA ORDINE: L'utente attesta che il progetto è stato approvato dal cliente e che il cliente ha autorizzato l'uso del progetto per i scopi per i quali è stato fornito.						
MOTIVO DELL'AVVIO: ☒ PER ACCETTAZIONE ☐ PER INFORMAZIONE						
CODIFICA ELABORATO: DGDR10012B2011511						
TITOLO ELABORATO: Studio idraulico di supporto alla progettazione degli interventi sulla Stazione di Suvereto						
Stato Attuale						
Planimetria di Rilievo - Quadro 5						
SCALA CAD: 1 unità = 1						
FORMATO: A0						
SCALA: 1:500						
FOLIO: 7						
Questo documento contiene informazioni di proprietà Terna Rete Italia S.p.A. e deve essere utilizzato esclusivamente dal destinatario in relazione alla finalità per la quale è stato fornito. È vietata qualsiasi forma di riproduzione o di diffusione senza l'esplicito consenso di Terna Rete Italia S.p.A.						
This document contains information proprietary to Terna Rete Italia S.p.A. and it will have to be used exclusively for the purposes for which it has been furnished. Any other reuse or reproduction without the written permission of Terna Rete Italia S.p.A. is prohibited.						