
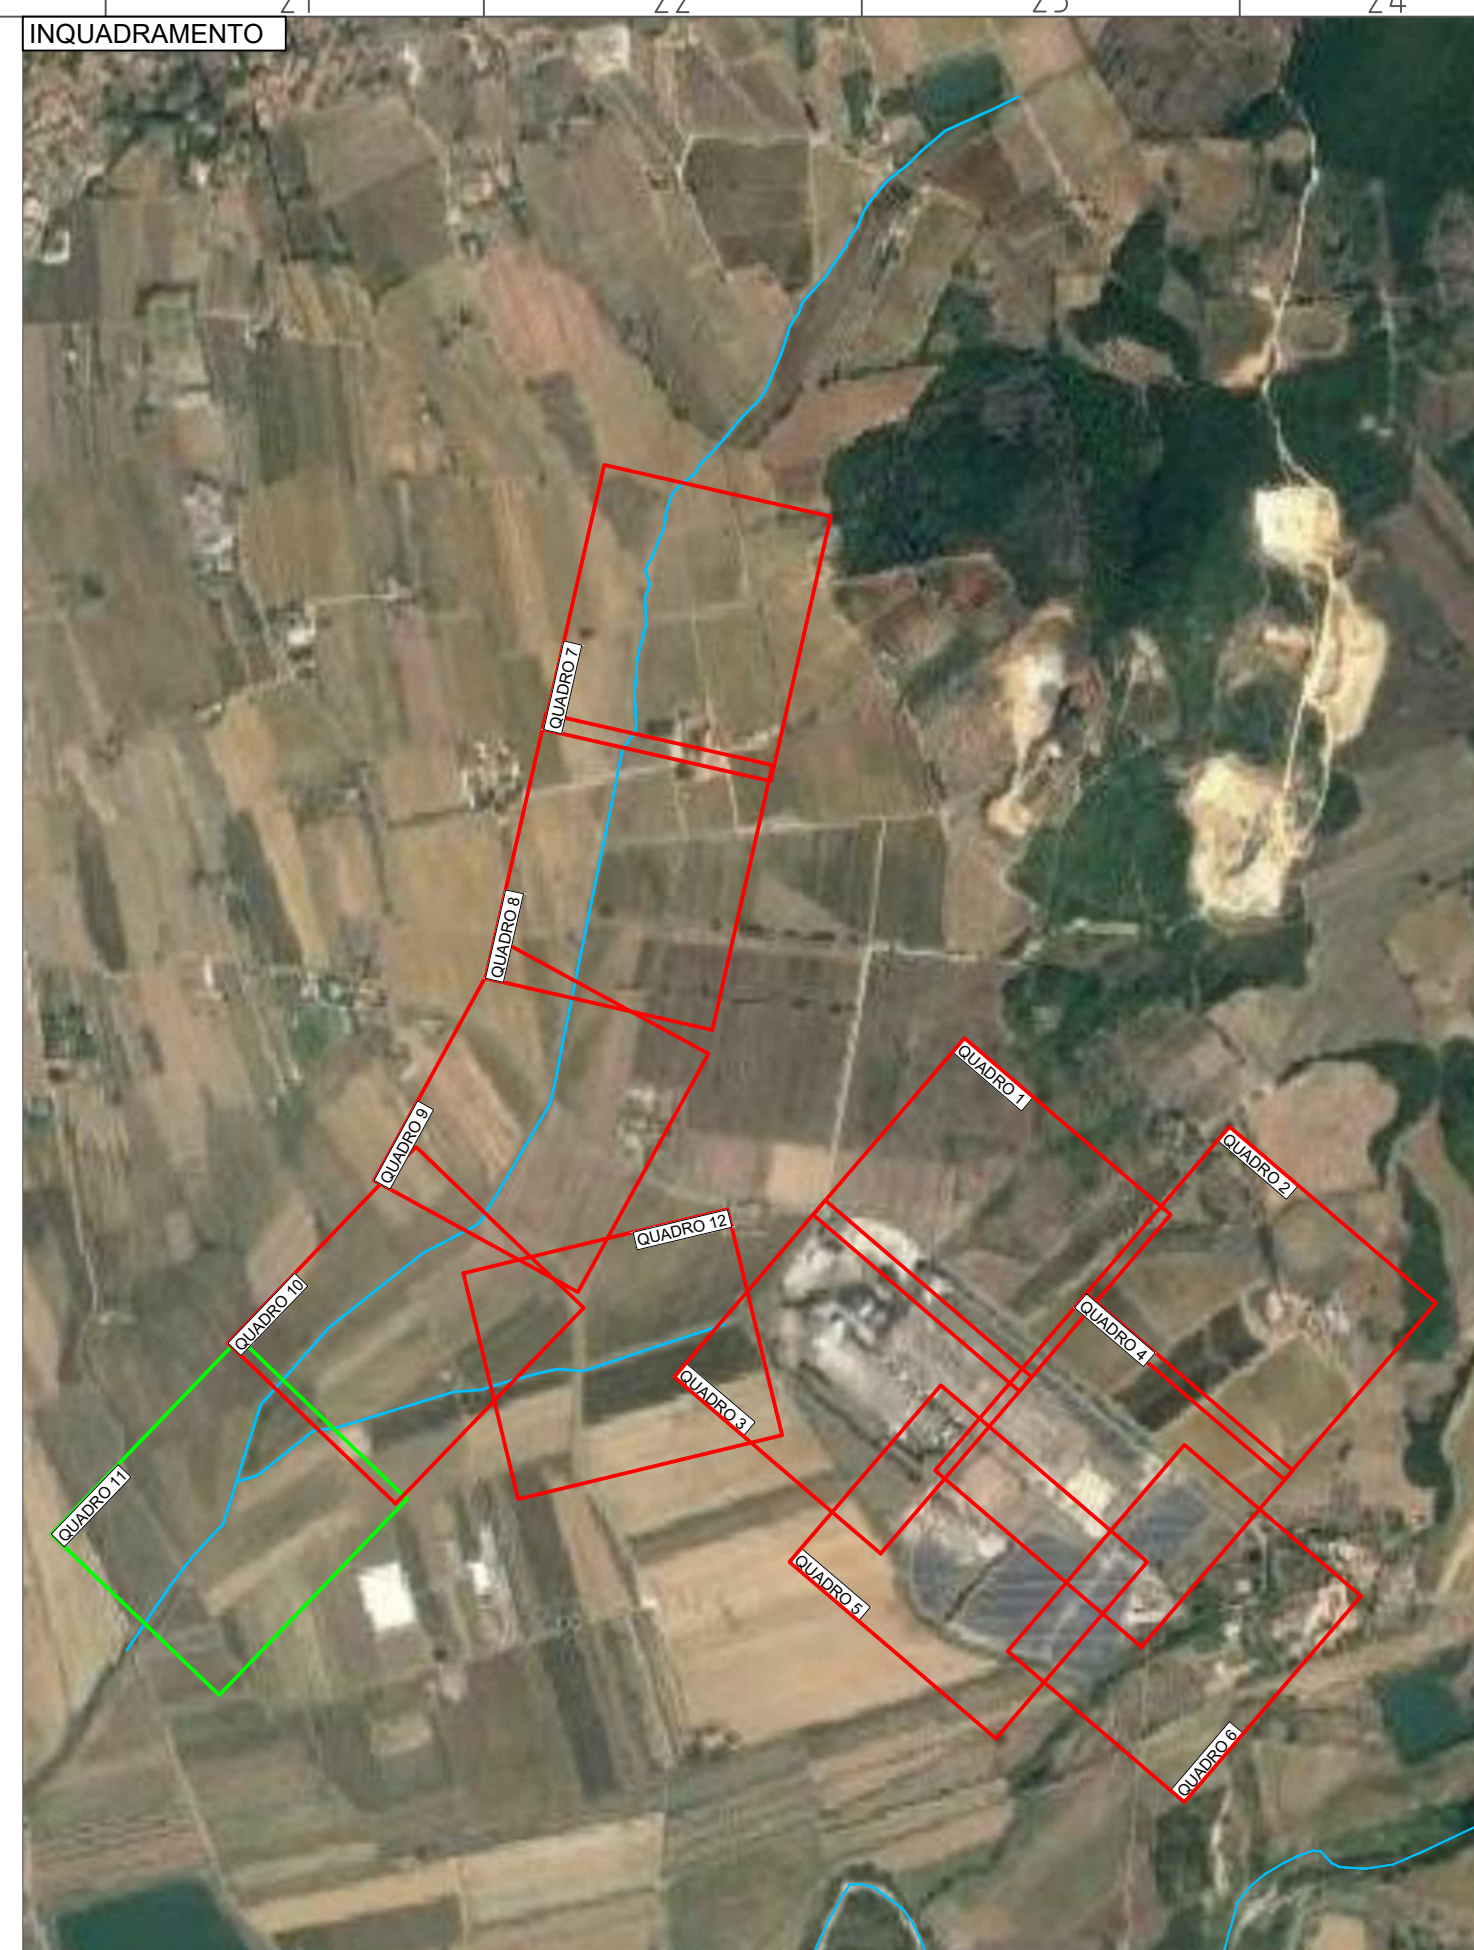


QUADRO 11

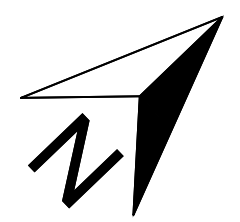

LEGENDA

	RETICOLO IDRAULICO DI STUDIO SECONDARIO AI SENSI DELLA L.R.79/2018
	PUNTI DI RILIEVO
	CURVE DI LIVELLO PRINCIPALI
	CURVE DI LIVELLO SECONDARIE

REDAZIONE	00	07/02/2021	Prima emissione	Redazione	Redazione S.1	Redazione S.1	Redazione S.1
	01	DATA	DESCRIZIONE	ELABORATO	ELABORATO	ELABORATO	ELABORATO
REDAZIONE							
	Lungarno Giuda Rila, 15 tel. 06/57000000 e-mail: GHEA@espresso.it		Lungarno Giuda Rila, 15 tel. 06/57000000 e-mail: GHEA@espresso.it		Via Altare 30/31, Teana (PS) 52014 tel. 0578/400000 fax: 0578/400000 e-mail: HYDROGEO@espresso.it		
02	08/03/2021	Archiviazione editoriali con mail del 08/03/2021					
04	DATA	DESCRIZIONE		ESAMINATO	ACCETTATO		
NUMERO E DATA DI CREAZIONE: PER ACQUISIZIONE:							
MOTIVO DELL'AVVISO				☐ PER ACQUISIZIONE ☐ PER INFORMAZIONI			
CODIFICA ELABORATO DGDR1000112B2011623							
TITOLO ELABORATO TIPOLOGIA ELABORATO							
Studio idrogeologico idraulico di supporto alla progettazione degli interventi sulla Stazione di Suroeste						Disegno	
Stato Attuale						PROGETTO	
Planimetria di Rileva - Quadro 11						SACOI 3	
NOME DEL FILE		SCALA	FORMATO	SCALA	FOGLIO		
DGDR1000112B2011623		1 unità = 1 m	A0	1:500	/		
Questo documento contiene informazioni di proprietà Terza Italia S.p.A. e deve essere utilizzato esclusivamente per l'esecuzione in relazione alla finalità per la quale è stato redatto. È vietata qualsiasi forma di riproduzione o di divulgazione senza l'autorizzazione scritta di Terza Italia S.p.A. This document contains information of property of Terza Italia S.p.A. and will not be used or disclosed for the purposes for which it has been formulated. Where any reproduction or disclosure without the written authorization of Terza Italia S.p.A. is prohibited.							