



Planimetria dei bacini e del reticolo idrografico di studio - dettaglio reticolo secondario e minore
Scala 1:2 0000

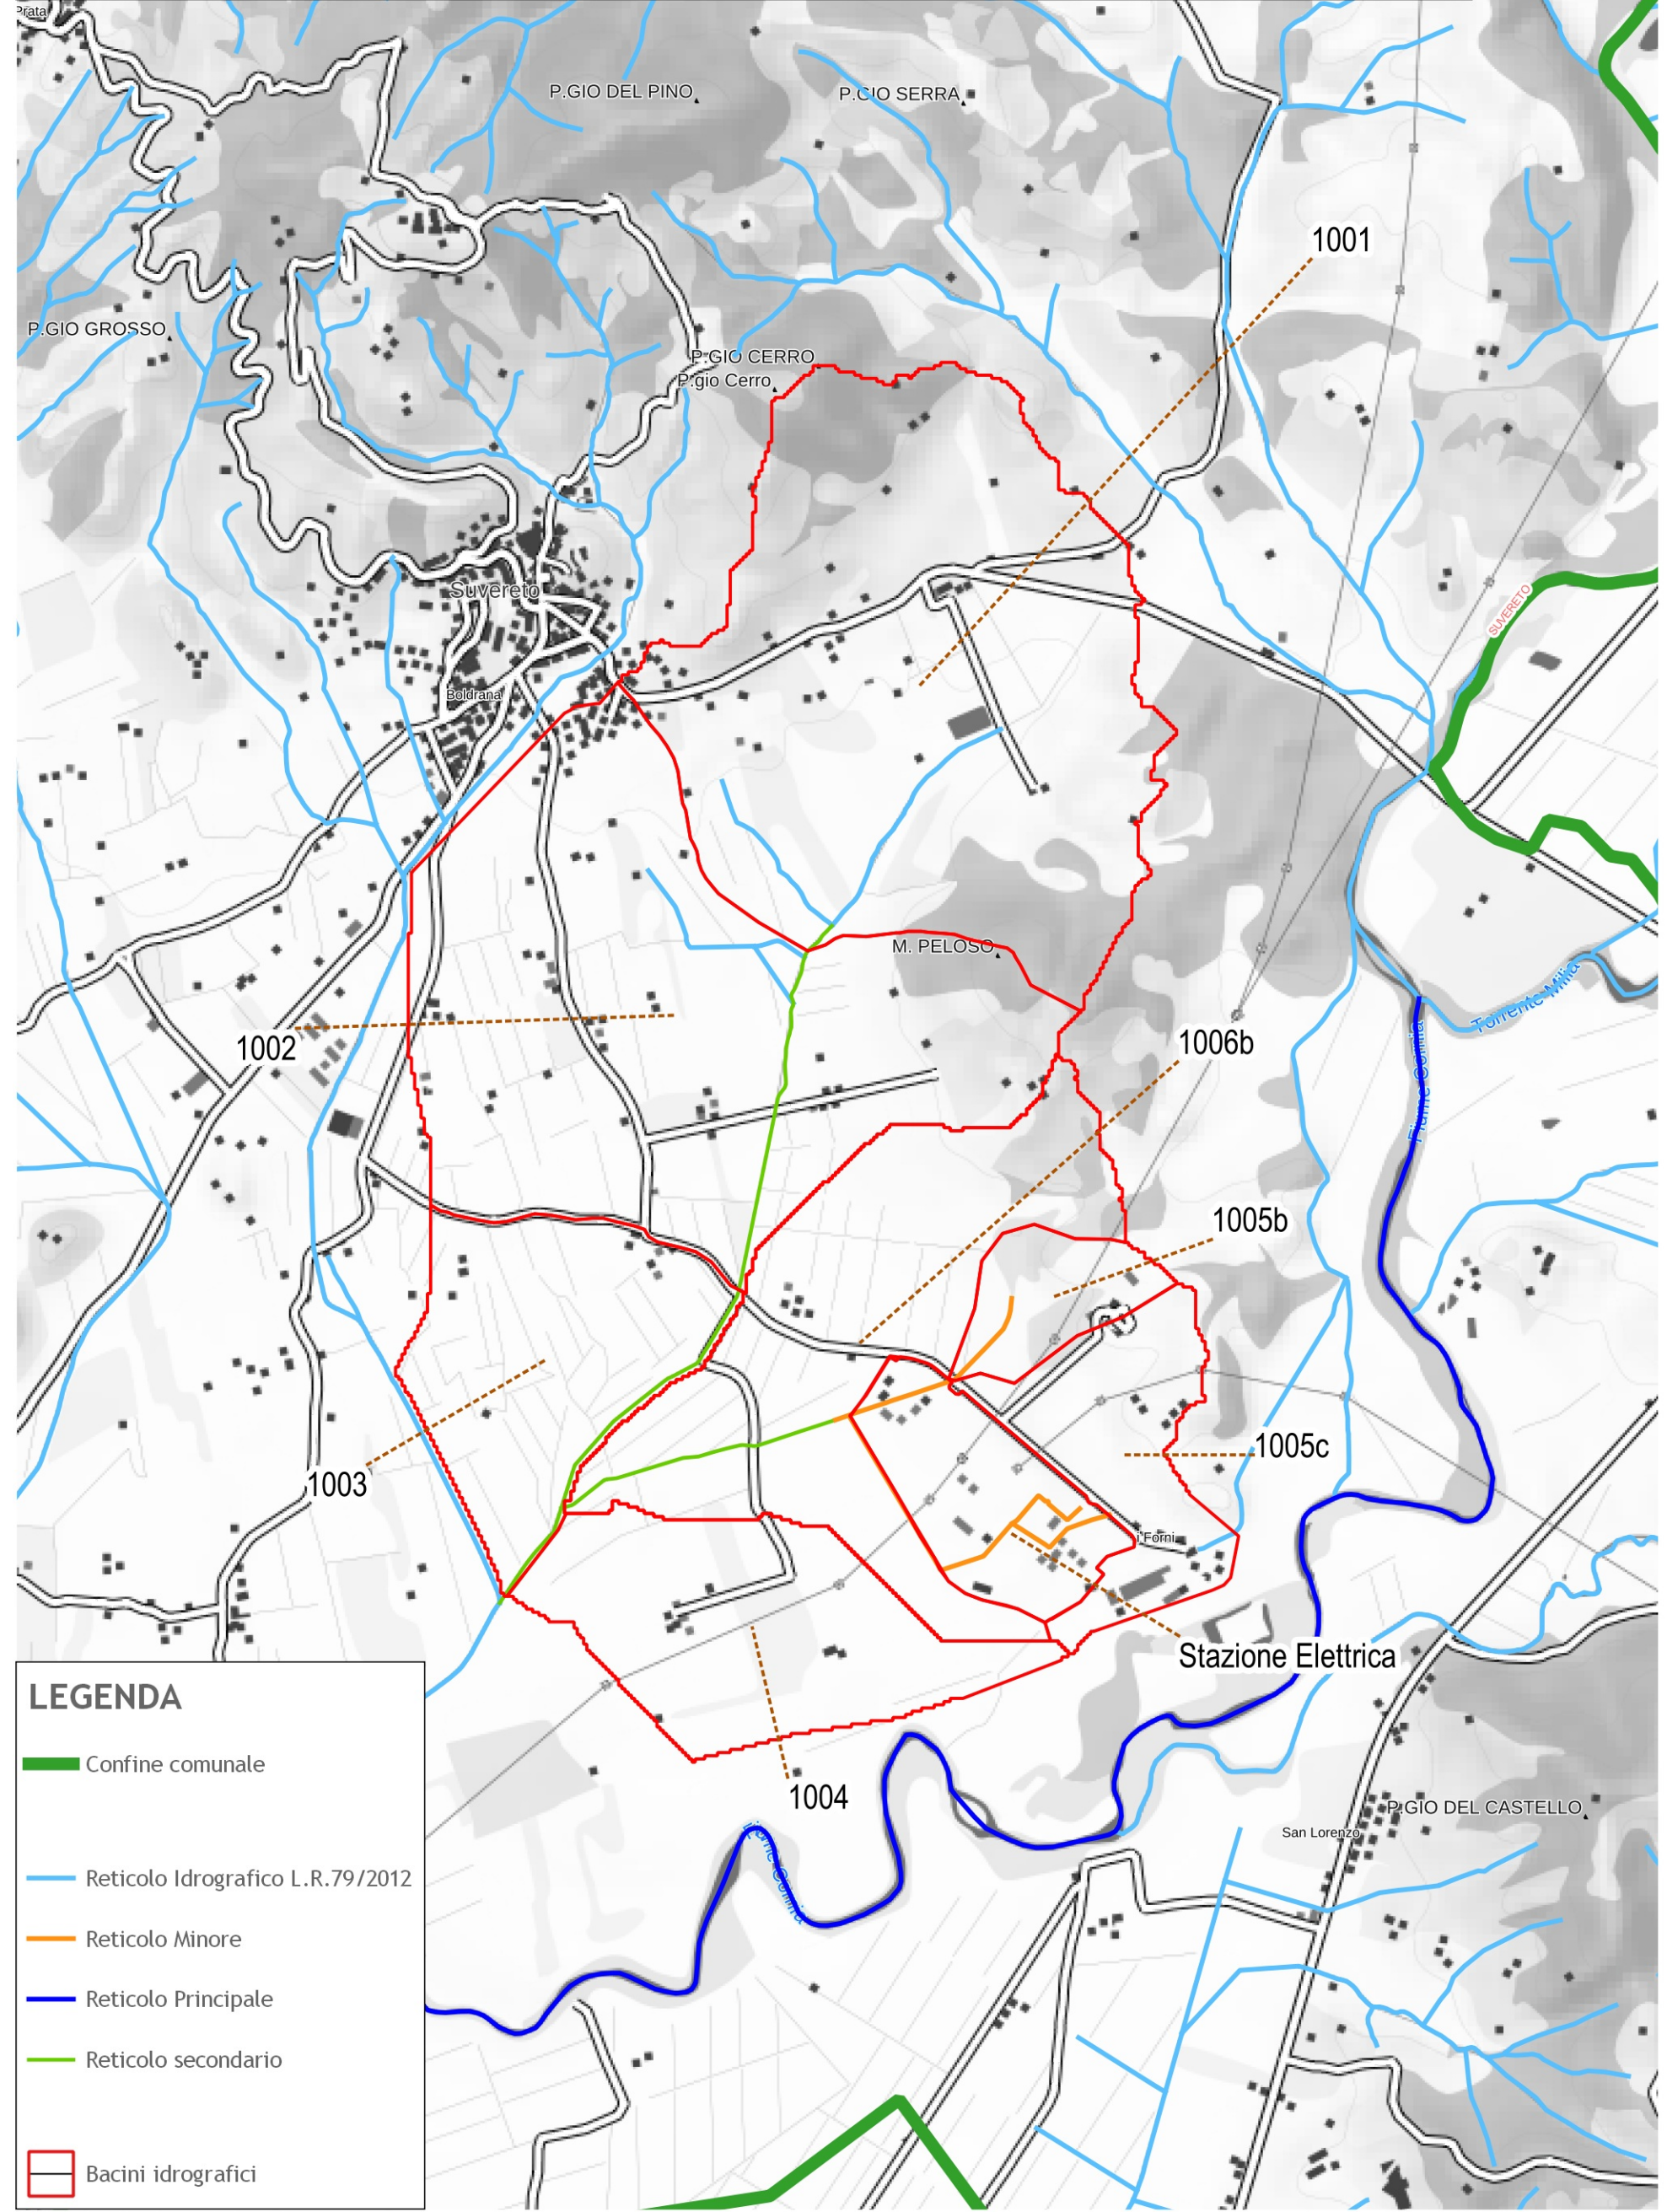

Planimetria dei bacini e del reticolo idrografico di studio
Scala 1:50000

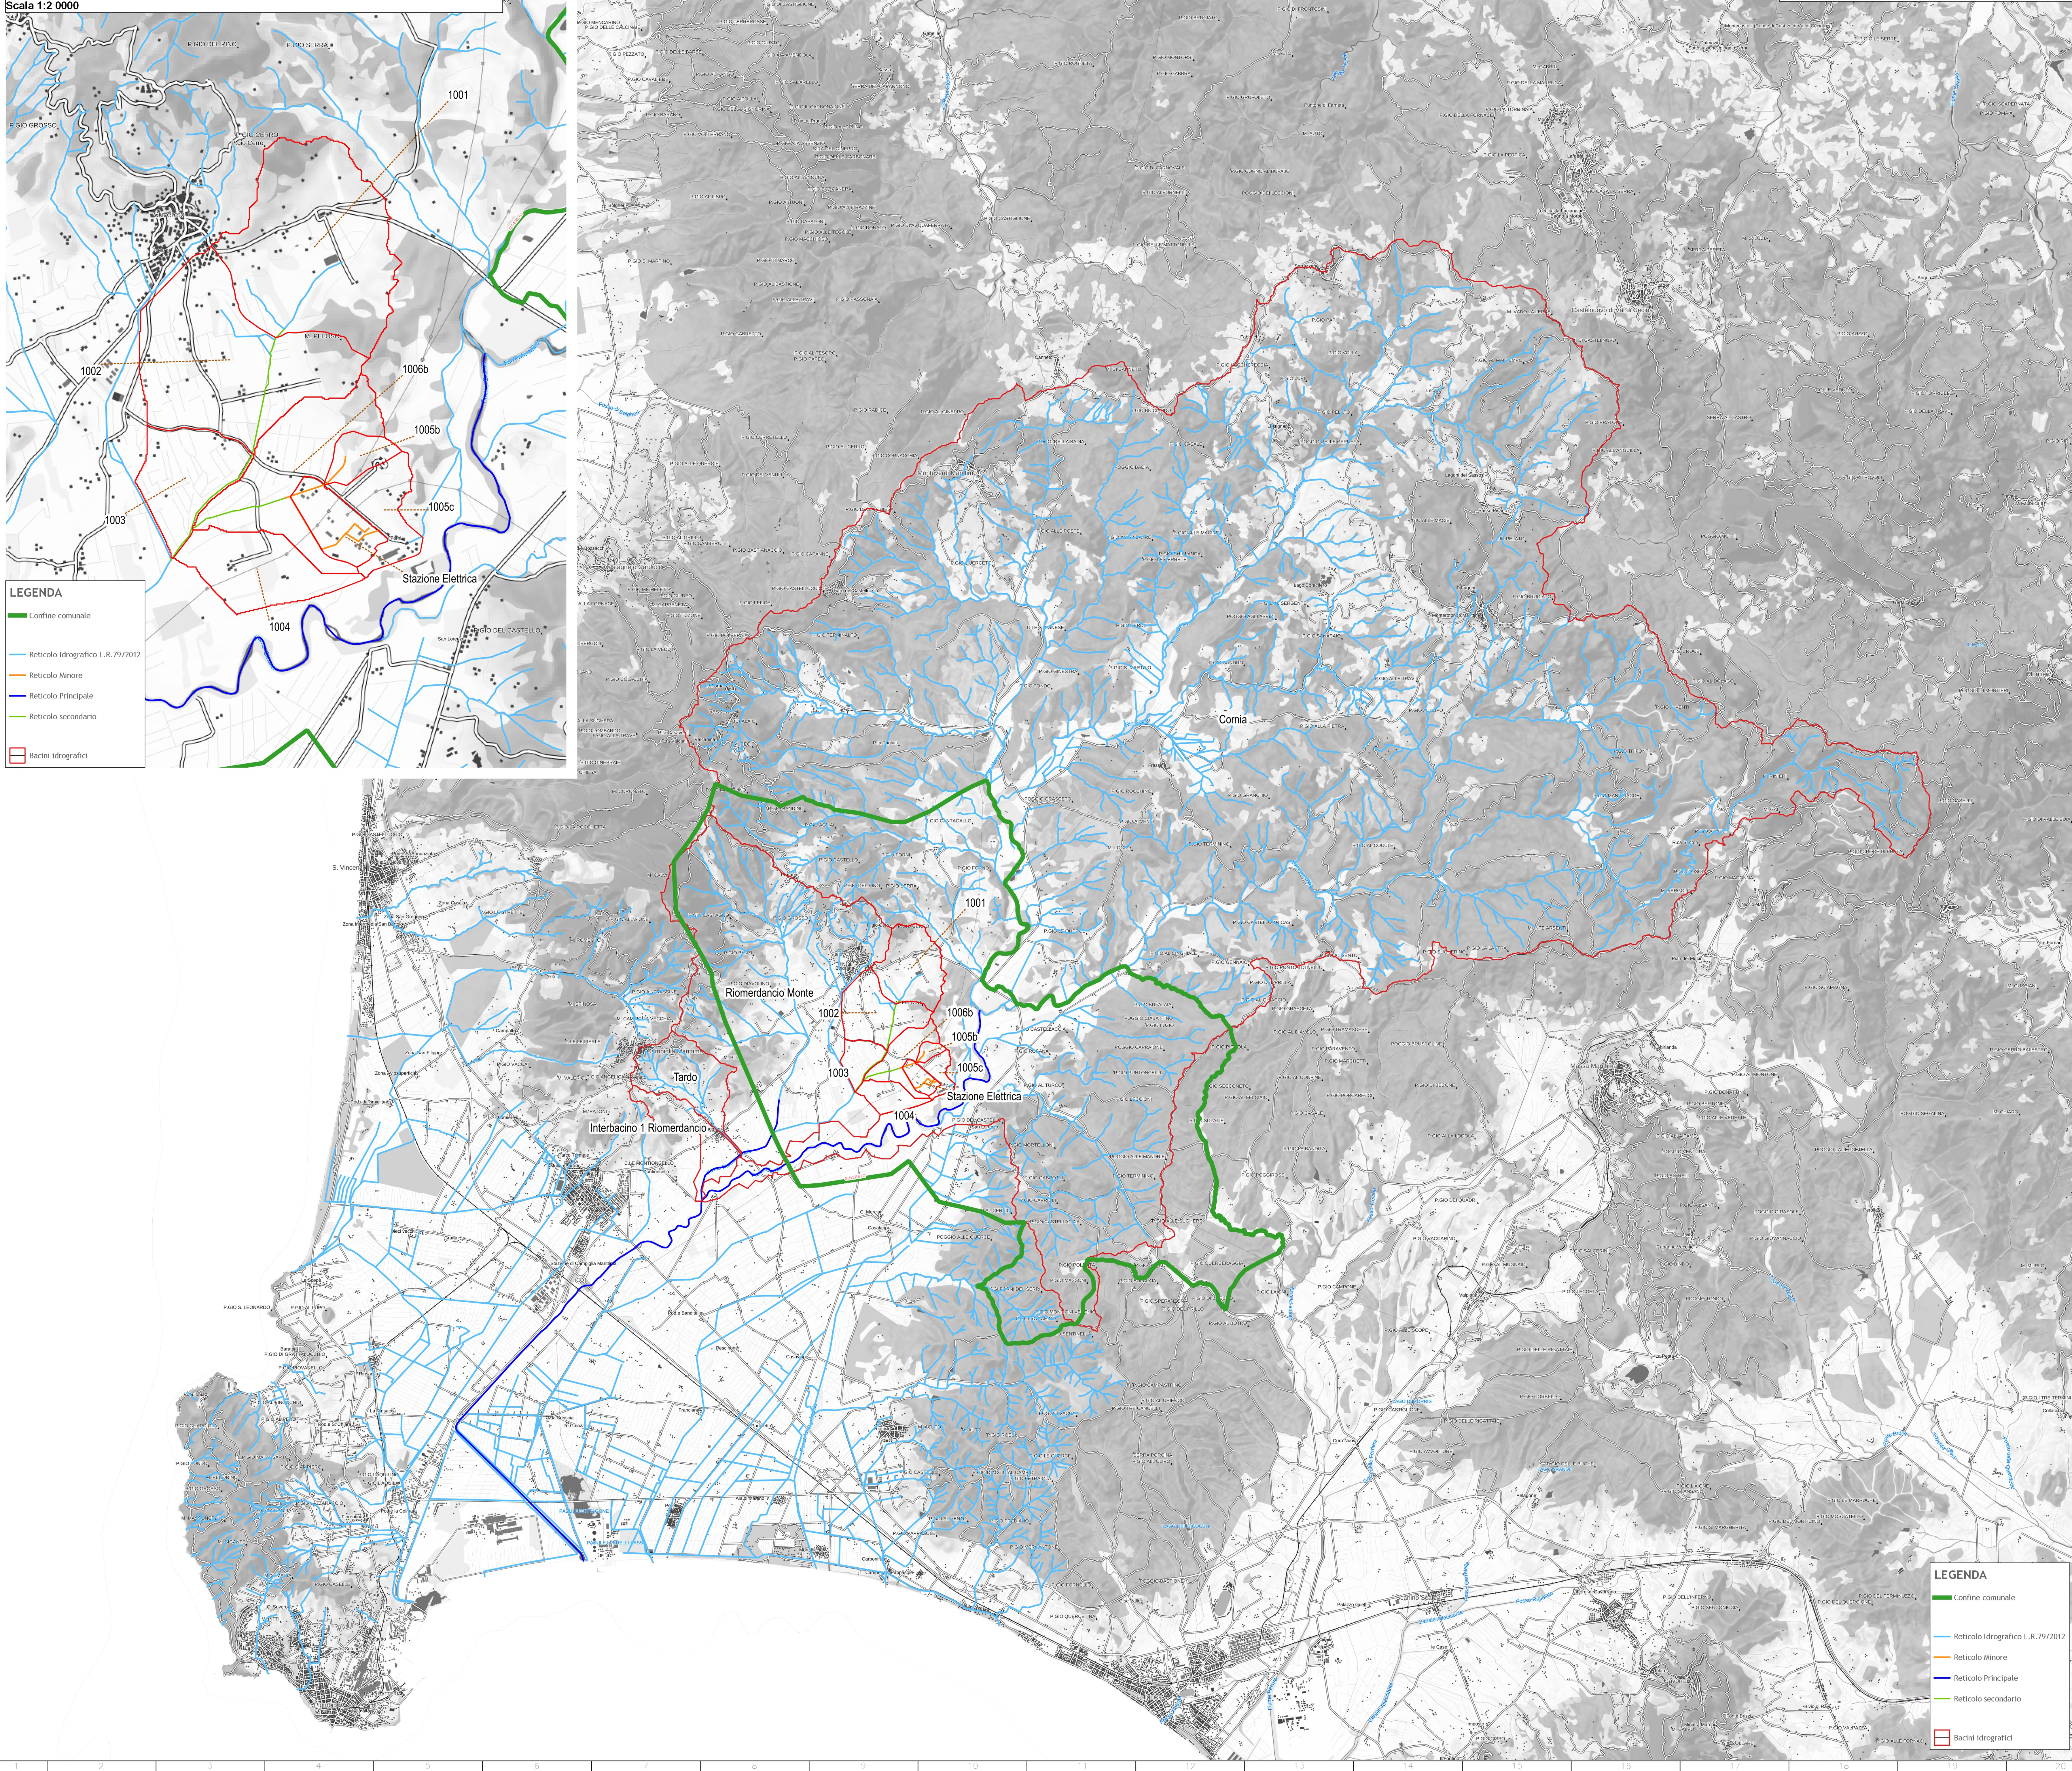

00	02/03/2021	Prima emissione	Hydrogeo S.r.l.	Hydrogeo S.r.l.	Hydrogeo S.r.l.
N.	DATA	DESCRIZIONE	ELABORATO	VERIFICATO	APPROVATO

AREA
ENGINEERING S.p.A.
Lungotevere della Pace, 15
00187 Roma, Italia
Tel. +39 06 49444444
Email: info@area-engineering.it

CGHEA
INGEGNERIA S.p.A.
Lungotevere della Pace, 15
00187 Roma, Italia
Tel. +39 06 49444444
Email: info@cghea.it

HYDROGEO
INGEGNERIA S.p.A.
Lungotevere della Pace, 15
00187 Roma, Italia
Tel. +39 06 49444444
Email: info@hydrogeo.it

00	29/03/2021	Assegnazione elaborati con mail del 29/03/2021	ESAMINATO	ACCETTATO
N.	DATA	DESCRIZIONE	ESAMINATO	ACCETTATO

NUMERO E DATA ORDINE: Lettera d'ordine n°		MOTIVO DELL'INVIO: ☒ PER ACCETTAZIONE ☐ PER INFORMAZIONE		
CODIFICA ELABORATO		Terna Rete Italia		
DGR10012B2011625		TIPOLOGIA ELABORATO		
Studio idrologico idraulico di supporto alla progettazione degli interventi sulla Stazione di Sovrano		Disegno		
Stato Attuale		PROGETTO		
Planimetria dei Bacini e del Reticolo Idrografico di Studio		SACCI 3		
NOME DEL FILE	SCALA CAD	FORMATO	SCALA	FOLIO
DGR10012B2011625	1 unità = 1	A0	varie	/

Questo documento contiene informazioni di proprietà Terna Rete Italia S.p.A. e deve essere utilizzato esclusivamente per scopi tecnici e non deve essere diffuso o copiato senza permesso scritto dalla Terna Rete Italia S.p.A. in qualsiasi forma e per qualsiasi mezzo. È vietata qualsiasi forma di riproduzione o di divulgazione senza l'esplicito consenso di Terna Rete Italia S.p.A. This document contains information proprietary to Terna Rete Italia S.p.A. and shall have to be used exclusively for the purposes for which it has been created. Any disclosure of information or reproduction without the written permission of Terna Rete Italia S.p.A. is prohibited. It is forbidden to reproduce or disseminate this document without the explicit consent of Terna Rete Italia S.p.A. in any form and by any means.