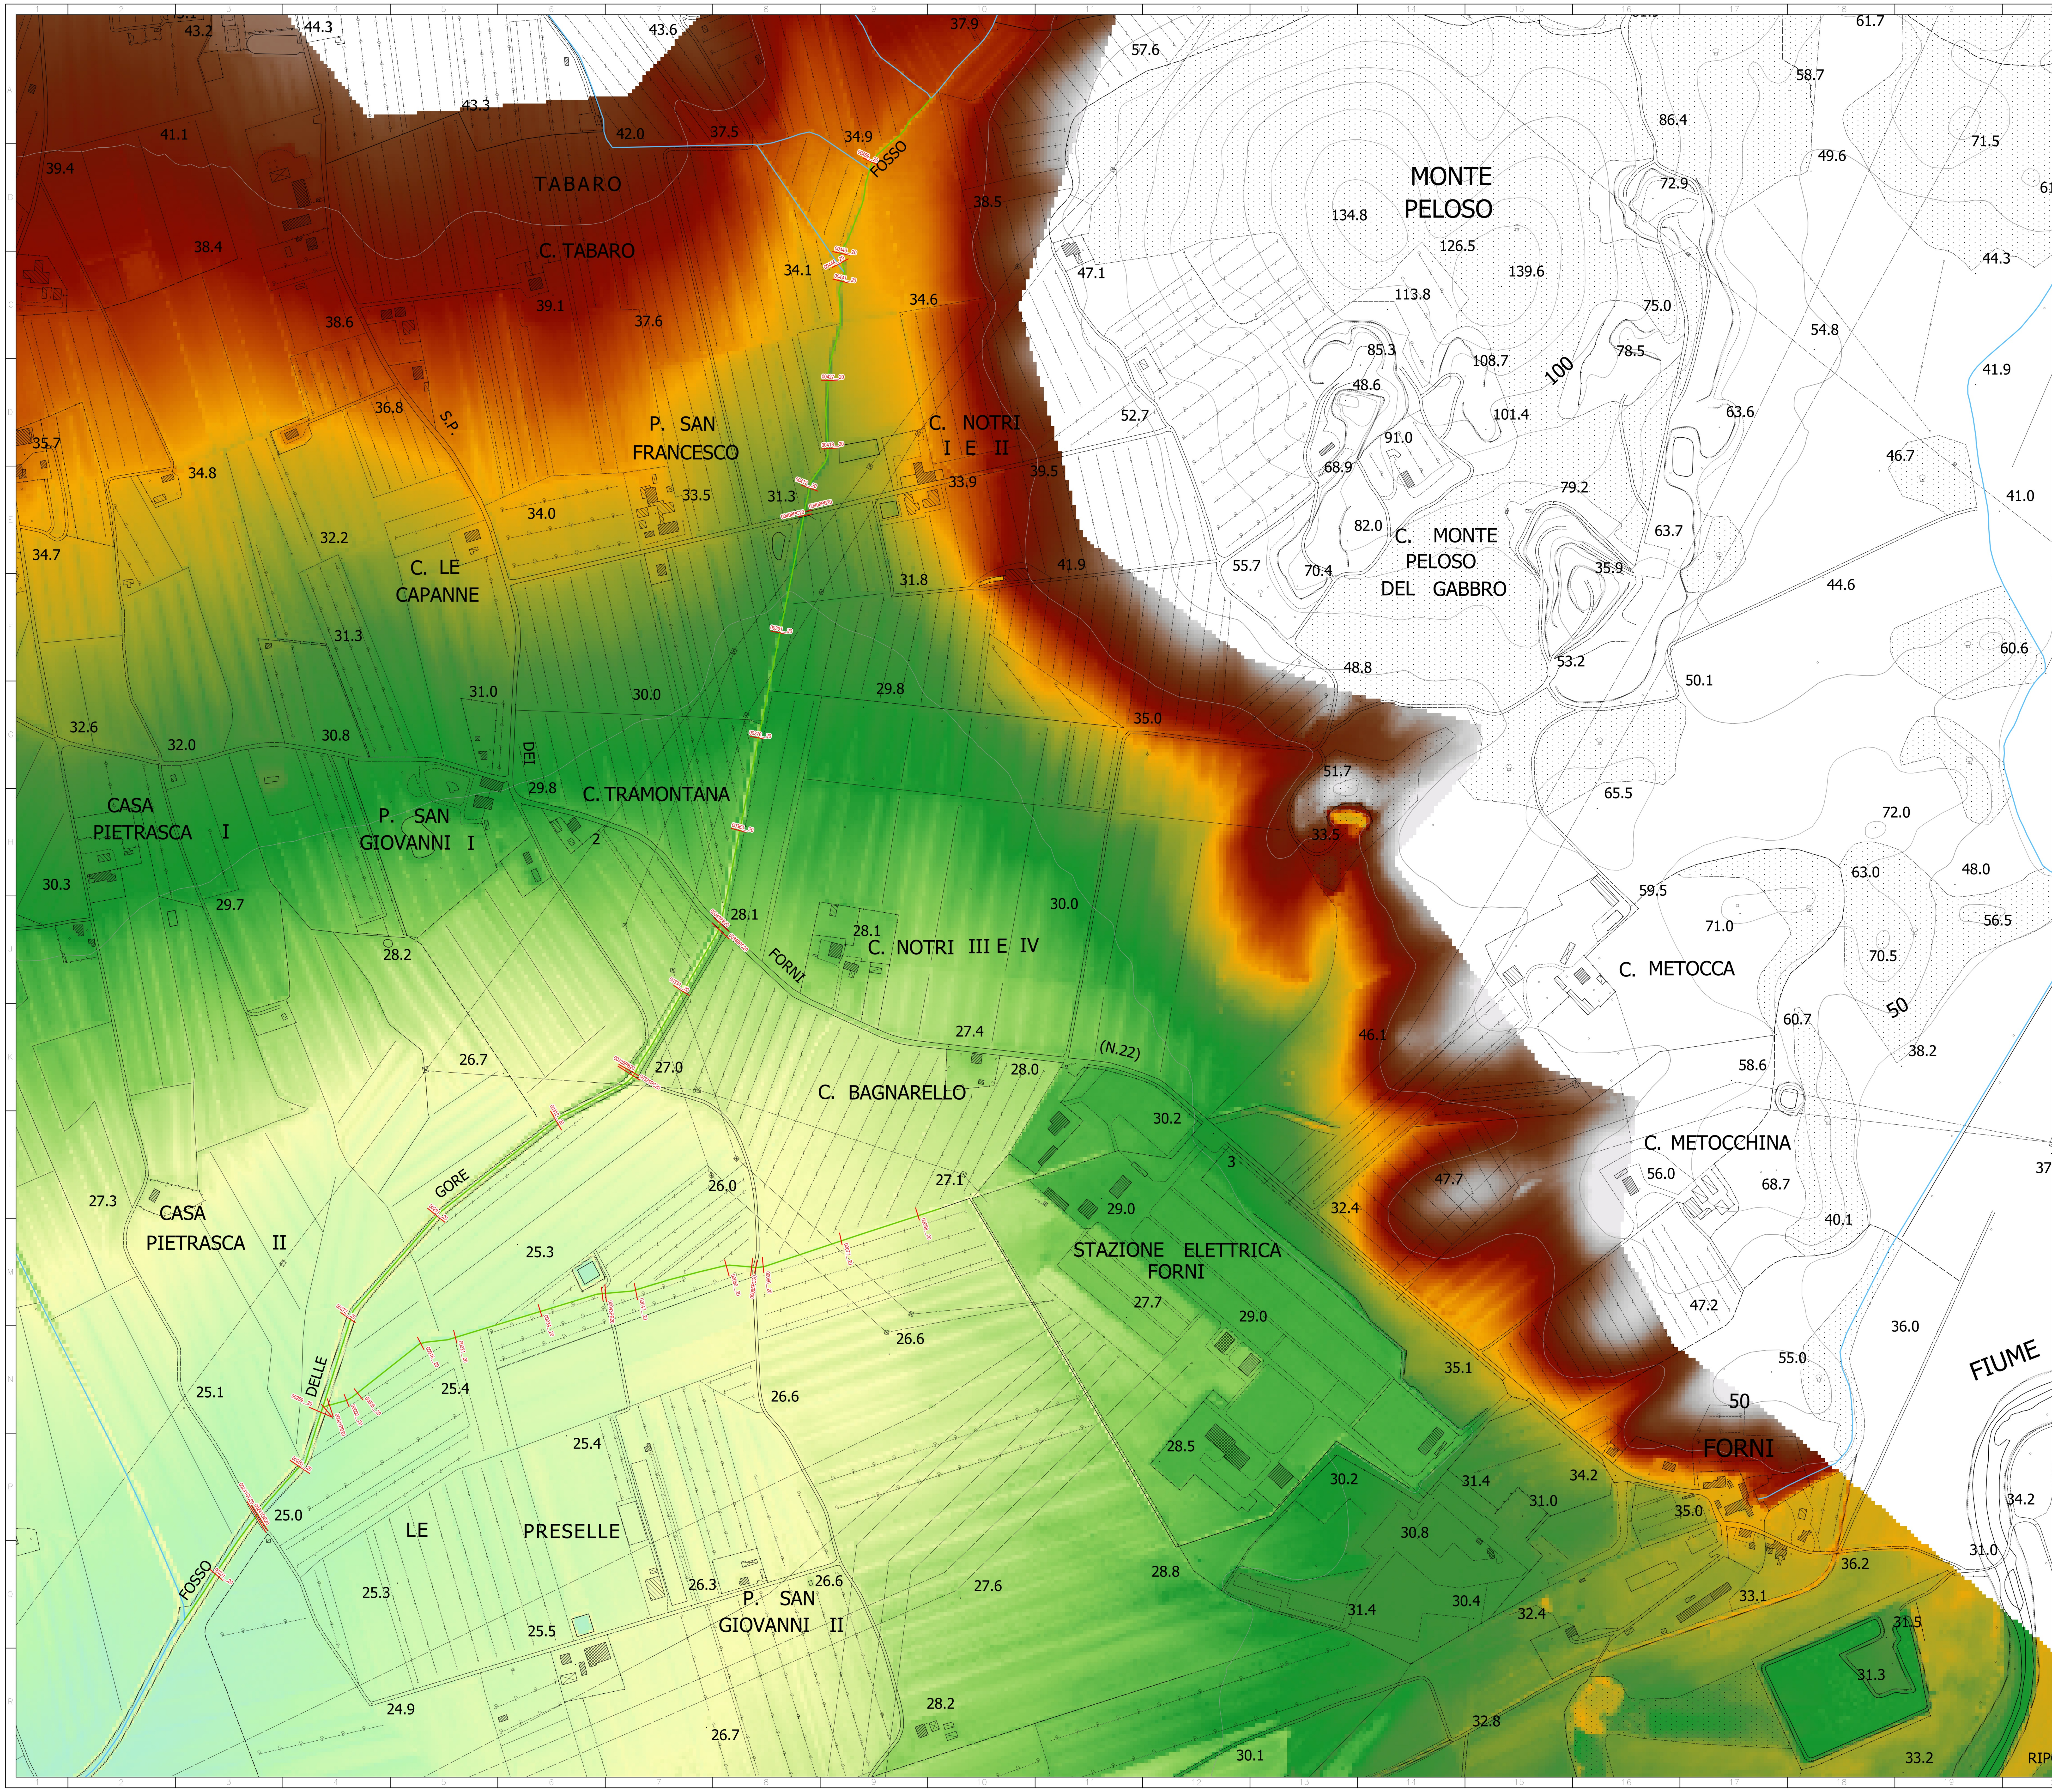

Legenda

- Reticolo secondario
- Traccia sezione fluviale

Modello Digitale del Terreno (mslm)

- 22.0000
- 23.7500
- 25.5000
- 27.2500
- 29.0000
- 30.7500
- 32.5000
- 34.2500
- 36.0000
- 37.7500
- 39.5000
- 41.2500
- 43.0000
- 44.7500
- 46.5000
- 48.2500
- 50.0000

REVISIONI					
00	02/02/2021	Prima emissione	Hydrogeo S.r.l.	Hydrogeo S.r.l.	Hydrogeo S.r.l.
N.	DATA	DESCRIZIONE	ELABORATO	VERIFICATO	APPROVATO

AREA ENGINEERING S.R.L.
Lungarno Guido Reni, 55
San Giovanni Valdarno (AR) 52027
tel. e fax 055.9544856
e-mail: info@areaengineeringsrl.eu

GHEA ENGINEERING & CONSULTING S.R.L.
ΓΕΑ
Lungarno Guido Reni, 55
San Giovanni Valdarno (AR) 52027
tel. e fax 055.9155832
e-mail: info@ghea.it

HYDROGEO INGEGNERIA
Via Aretina 167/b - Firenze (FI) 50136
tel. 055.6587050
fax. 390.550676043
e-mail: info@studiohydrogeo.it

ORDINE DEGLI INGEGNERI DELLA PROVINCIA DI FIRENZE
Dott. Ing. TIZIANO STAIANO
N° 4375

REVISIONI				
00	29/03/2021	Accettazione elaborati con mail del 29/03/2021	------------------	------------------
N.	DATA	DESCRIZIONE	ESAMINATO	ACCETTATO

NUMERO E DATA ORDINE: Lettera attivazione n°

MOTIVO DELL'INVIO: [X] PER ACCETTAZIONE [ ] PER INFORMAZIONE

CODIFICA ELABORATO

DGDR10012B2011627

Terna Rete Italia
TERNA GROUP

TITOLO ELABORATO

Studio idrologico idraulico di supporto alla progettazione degli interventi sulla Stazione di Suvereto

Stato Attuale

Planimetria Modello Idraulico - Reticolo Secondario

TIPOLOGIA ELABORATO: Disegno

PROGETTO: SACOI 3

NOME DEL FILE	SCALA CAD	FORMATO	SCALA	FOGLIO
DGDR10012B2011627	1 unità = 1	A0	1:3000	/

Questo documento contiene informazioni di proprietà Terna Rete Italia S.p.A. e deve essere utilizzato esclusivamente dal destinatario in relazione alle finalità per le quali è stato ricevuto. E' vietata qualsiasi forma di riproduzione o di divulgazione senza l'esplicito consenso di Terna Rete Italia S.p.A.

This document contains information proprietary to Terna Rete Italia S.p.A. and it will have to be used exclusively for the purposes for which it has been furnished. Whichever shape of spreading or reproduction without the written permission of Terna Rete Italia S.p.A. is prohibit.