


Nuova sede  
Unita impianti

Area di realizzazione  
compensatore  
asincrono

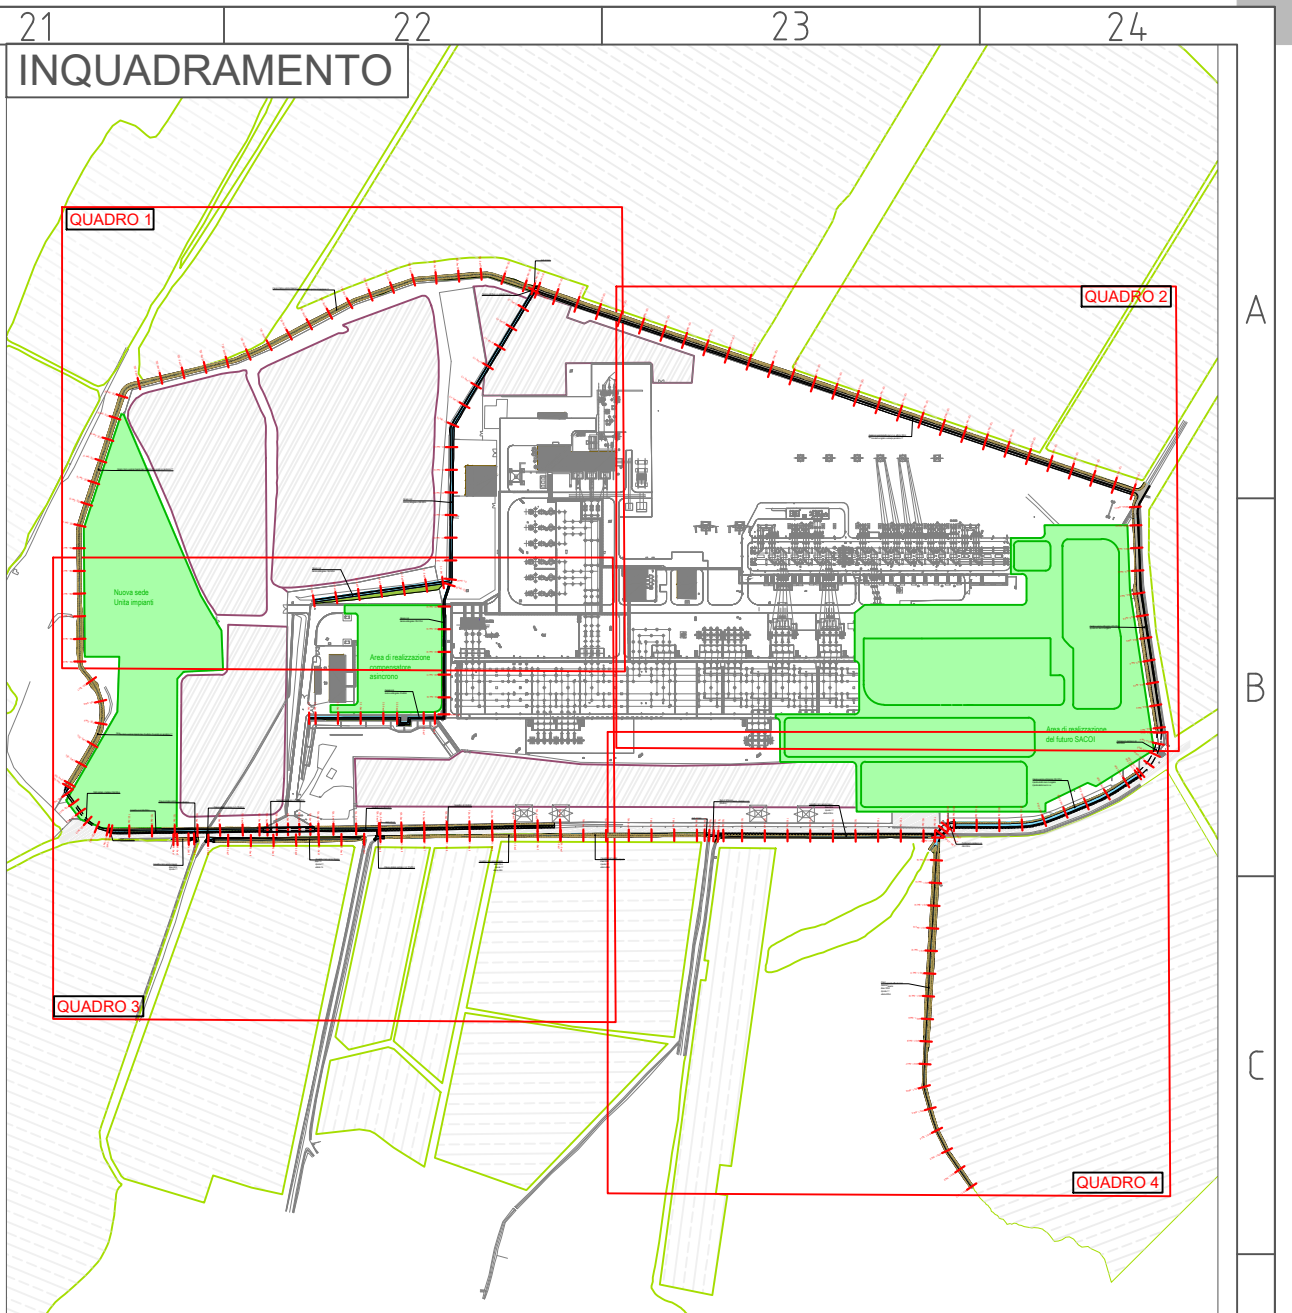

LEGENDA

- NUOVA INALVEAZIONE / RIPROFILATURA INALVEAZIONE ESISTENTE
- SCODIERA
- RIPROFILATURA TERRENO
- NUOVA BANCHINA STRADALE
- NUOVO MURO IN CA
- NUOVO GUARD RAIL
- TRACCIA SEZIONATA
- STRADA ESISTENTE
- AREE COLTIVATE
- IMPIANTI FOTOVOLTAICI

RIFERIMENTI

DGDR10012B2012286	PLANIMETRIA STATO ATTUALE
DGDR10012B2012287	PLANIMETRIA VINCOLISTICA
DGDR10012B2012388	PLANIMETRIA STATO DI PROGETTO - INQUADRAMENTO GENERALE
DGDR10012B2012501	SEZIONI TIPOLOGICHE

NOTE GENERALI

TUTTE LE DIMENSIONI SONO IN CM (SALVO DOVE ESPLICITAMENTE INDICATO)  
 TUTTE LE QUOTE IN ELEVAZIONE E LE COORDINATE SONO IN M  
 + QUOTE ASSOLUTE  
 + QUOTE RELATIVE

NOTE

LE AREE DI PROGETTO DELLA SEDE UNITA IMPIANTI DEL COMPENSATORE ASINCRONO E DEL SACO 3 SONO STATE RAPPRESENTATE SECONDO GLI ULTIMI SCHEMI IN NOSTRO POSSESSO.  
 EVENTUALI MODIFICHE DI QUEST'ULTIME POTREBBERO PORTARE ALLA MODIFICA DEL PROGETTO DI ASSISTENZA IDRAULICA.

PROGETTO	REVISIONI	ELABORATO	VERIFICATO	APPROVATO
01	01	01	01	01

**AREA**  
ENGINEERING S.p.A.

Via Salaria 100 - 00198 Roma  
Tel. +39 06 49811111  
www.area-engineering.it

**G.H.E.A.**  
INGEGNERIA S.p.A.

Via Salaria 100 - 00198 Roma  
Tel. +39 06 49811111  
www.gh-ea.it

**HYDROGEO**  
INGEGNERIA S.p.A.

Via Salaria 100 - 00198 Roma  
Tel. +39 06 49811111  
www.hydrogeo.it

PROGETTO	REVISIONI	ELABORATO	VERIFICATO	APPROVATO
01	01	01	01	01

NUMERO E DATA ORDINE: **DGDR10012B2012498**

MOTIVO DELL'ORDINE:  PER ACCETTAZIONE  PER INFORMAZIONI

PROGETTO: **Disegno**

PROGETTO: **SACO 3**

NOME DEL FASCICO	SCALA CAD	FORMATO	SCALA	FOGLIO
DGDR10012B2012498	1 unità = 1	A0	1:500	7

Questo documento contiene informazioni di proprietà Terma Rete Italia S.p.A. e deve essere utilizzato esclusivamente per l'installazione in relazione alle finalità per le quali è stato concepito. È vietata qualsiasi forma di riproduzione o di divulgazione senza l'esplicito consenso di Terma Rete Italia S.p.A.  
 This document contains information proprietary to Terma Rete Italia S.p.A. and shall remain the property of Terma Rete Italia S.p.A. for the purposes for which it has been furnished. Any use or disclosure of this information without the explicit permission of Terma Rete Italia S.p.A. is prohibited.

