
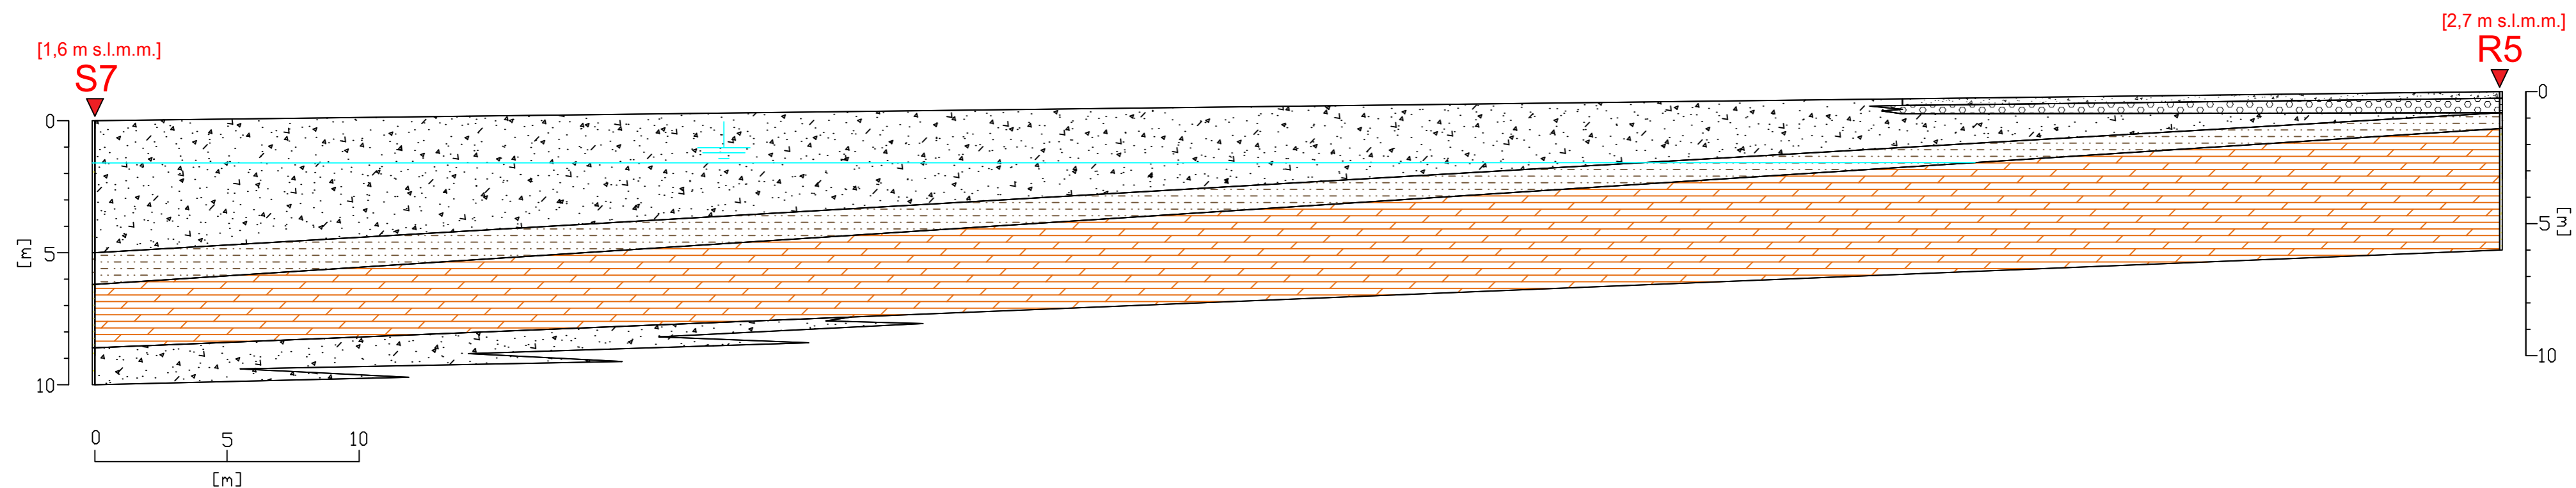



# SEZIONE GEOLOGICA 4 [S7-R5]


SAN VINCENZO (LI) - STRADA PROVINCIALE DELLA PRINCIPESSA - COLLEGAMENTO HVDC "SA.CO.I. 3"

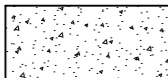


## LEGENDA


 Pavimentazione stradale

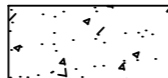 Sabbia

 Materiale di riporto antropico

 Sabbia limosa / Limo sabbioso

 FALDA ACQUIFERA

 Arenaria fratturata