



DESCRIZIONE	CODICE
• Tabella materiali	INDR12E1245IA700001
• Parametri di individuazione dell'opera	INDR12E1245IA700001
• Profilo longitudinale generale dell'opera	INDR12E1245IA700001
• Pianta e sezione longitudinale Tav. 1/6	INDR12E1245IA700001
• Sezioni spicchi di linea	INDR12E1245IA700001
• Carpentaria - Pianta, profilo e sezioni - Muri lato Ovest Tav. 1/2	INDR12E1245IA700002
• Muri di imbocco lato Ovest - Conco A - Armatura Tav. 1/2	INDR12E1245IA700003
• Muri di imbocco lato Ovest - Conco B - Armatura Tav. 1/2	INDR12E1245IA700004
• Muri di imbocco lato Ovest - Conco C - Armatura Tav. 1/2	INDR12E1245IA700005
• Muri di imbocco lato Ovest - Conco D - Armatura Tav. 1/2	INDR12E1245IA700006
• Muri di imbocco lato Ovest - Conco C/D/E/F - Armatura Tav. 1/2	INDR12E1245IA700007
• Muri di imbocco lato Ovest - Conco C/D/E/F - Armatura Tav. 1/2	INDR12E1245IA700008

PIANTA MURI A L IMBOCCO OVEST 1/2
scala 1:100

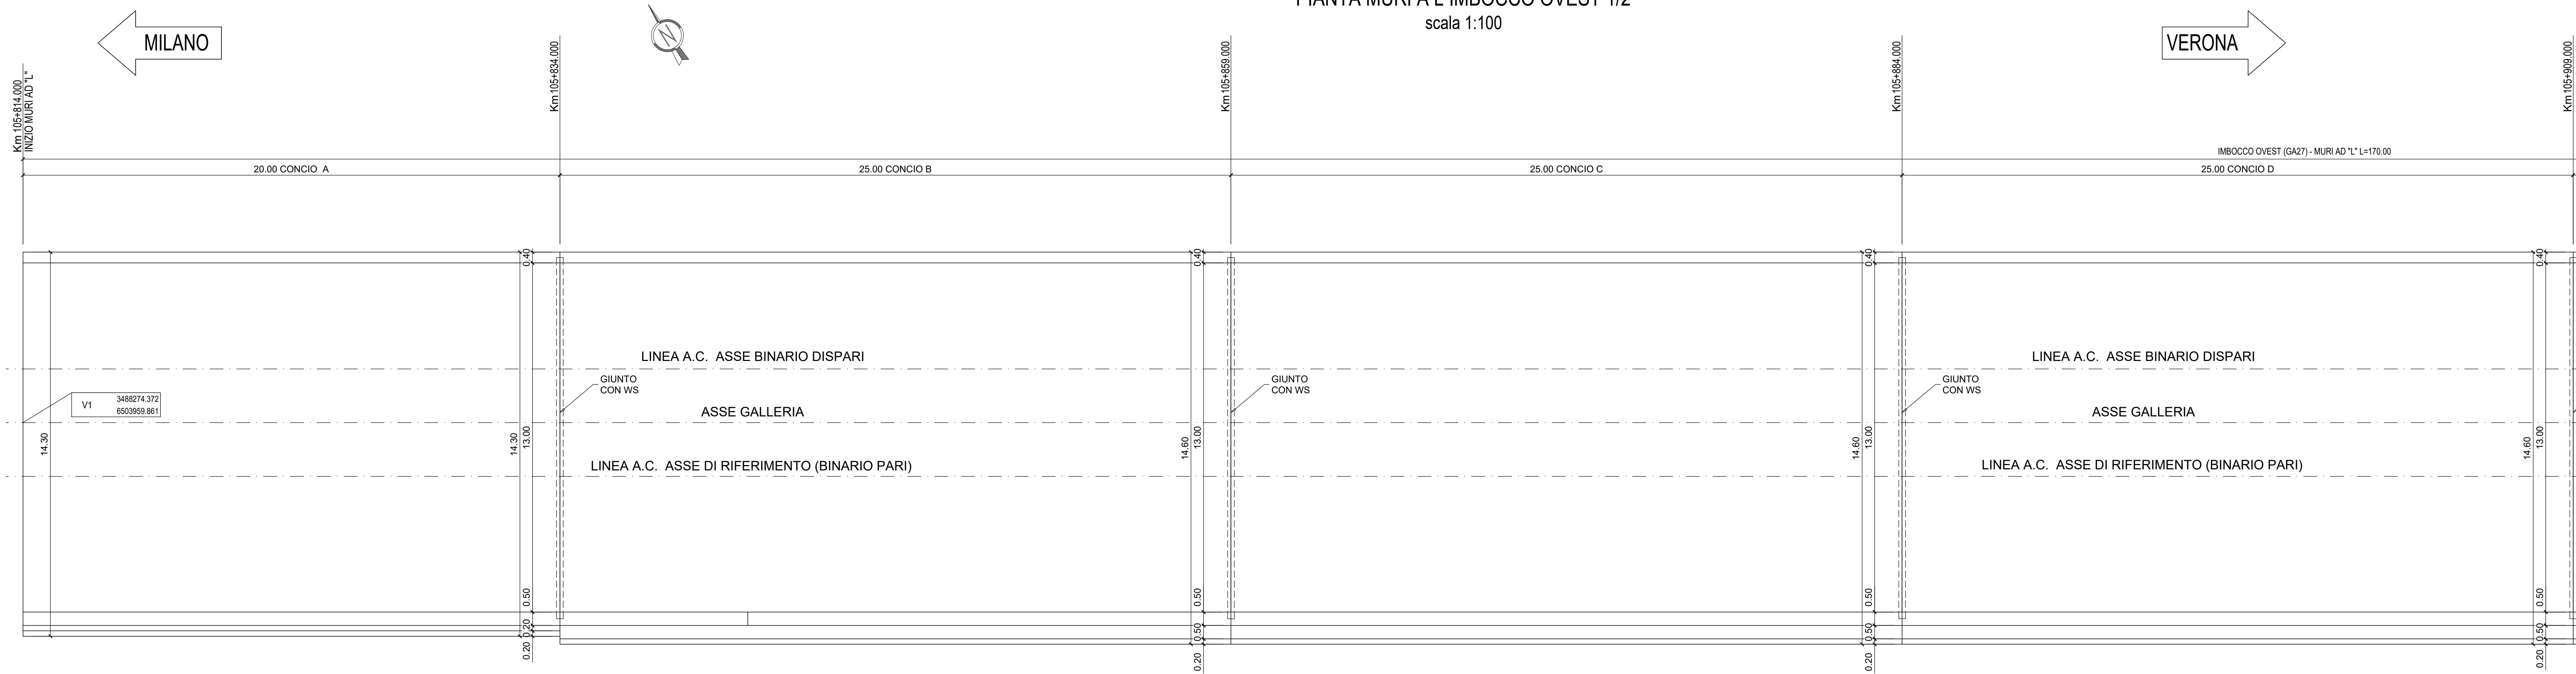





PROFILO MURI A L IMBOCCO OVEST 1/2
scala 1:100

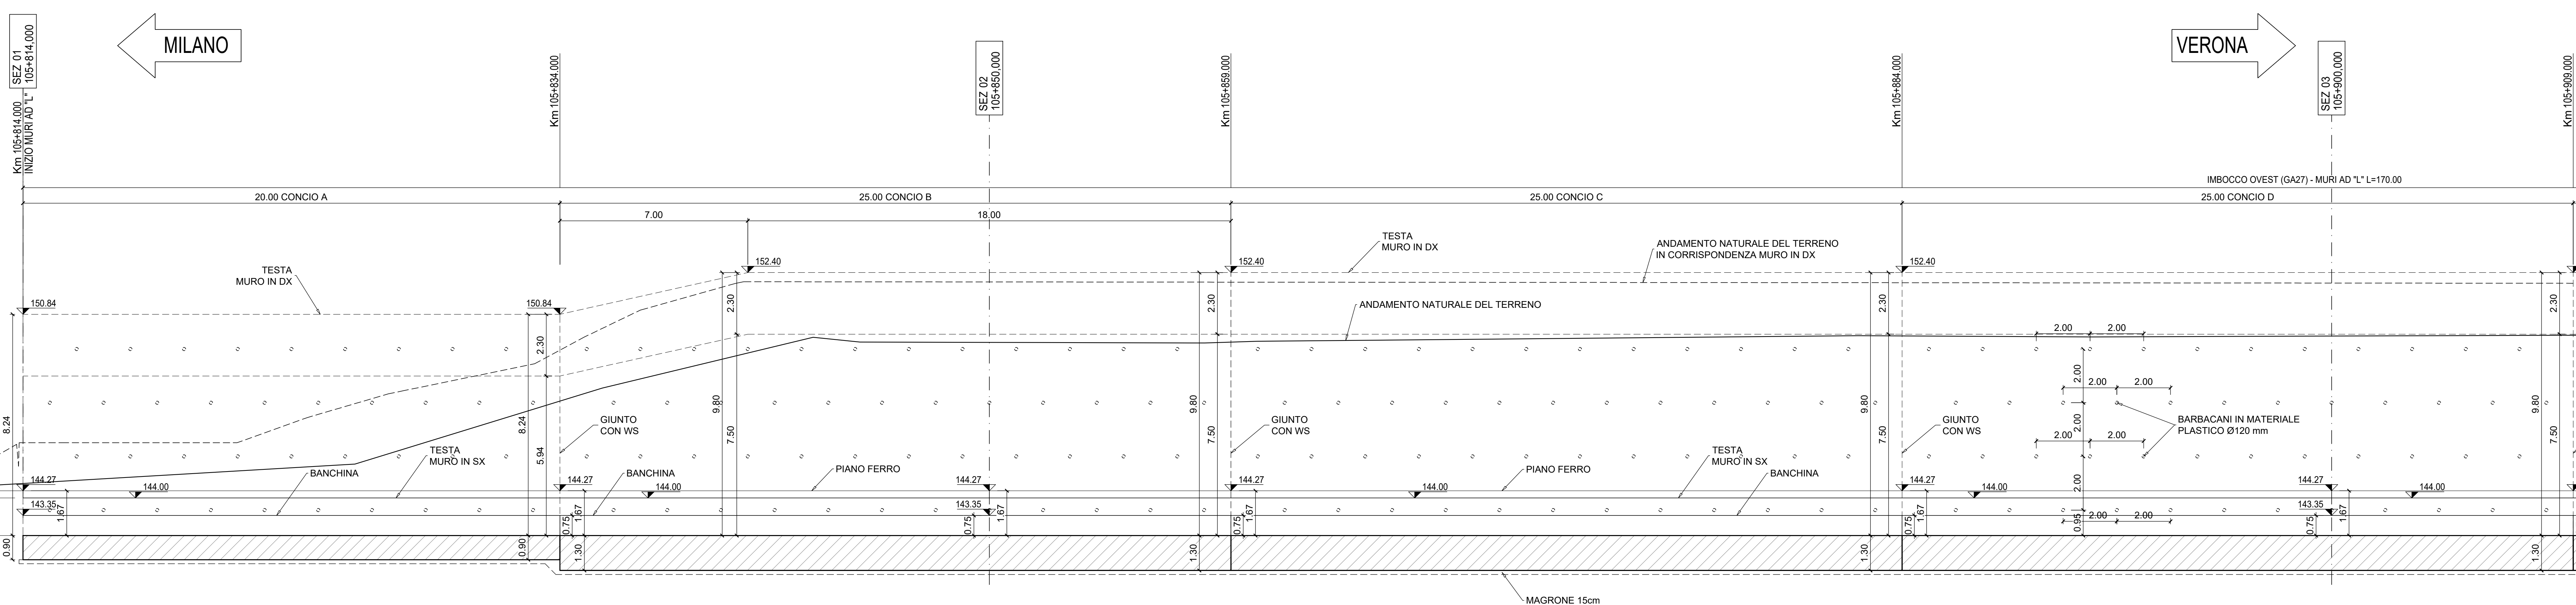

SEZIONE CONCIO A
scala 1:100

SEZIONE CONCIO B
scala 1:100

SEZIONE CONCIO C-D
scala 1:100

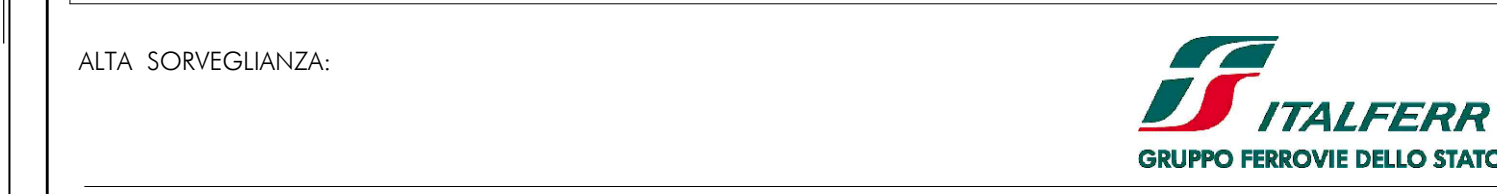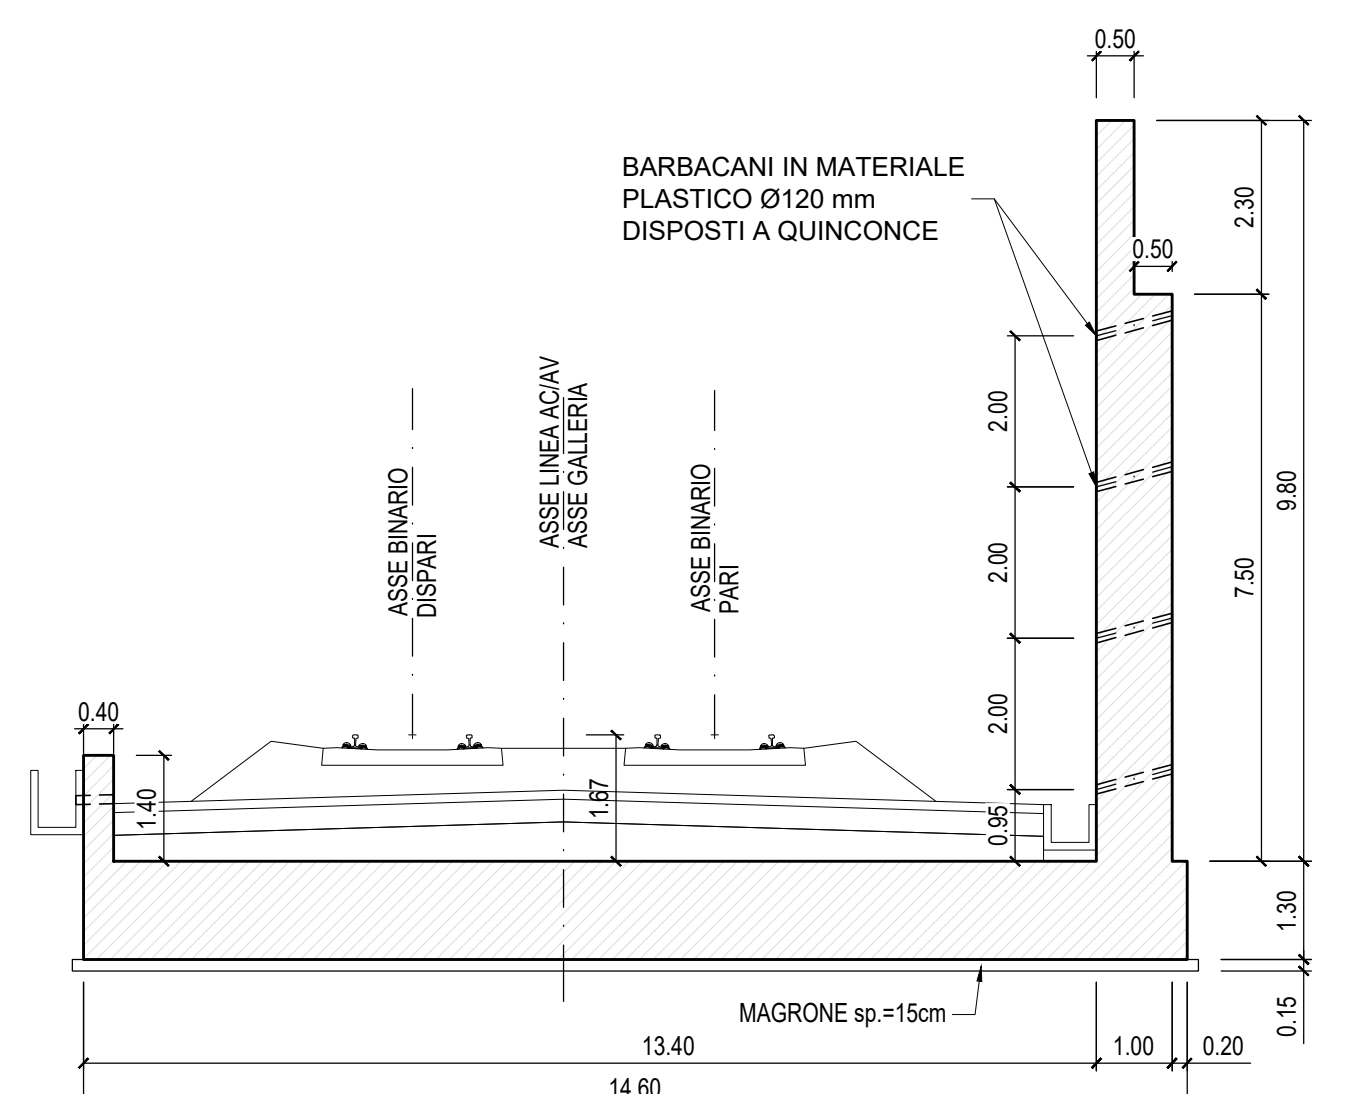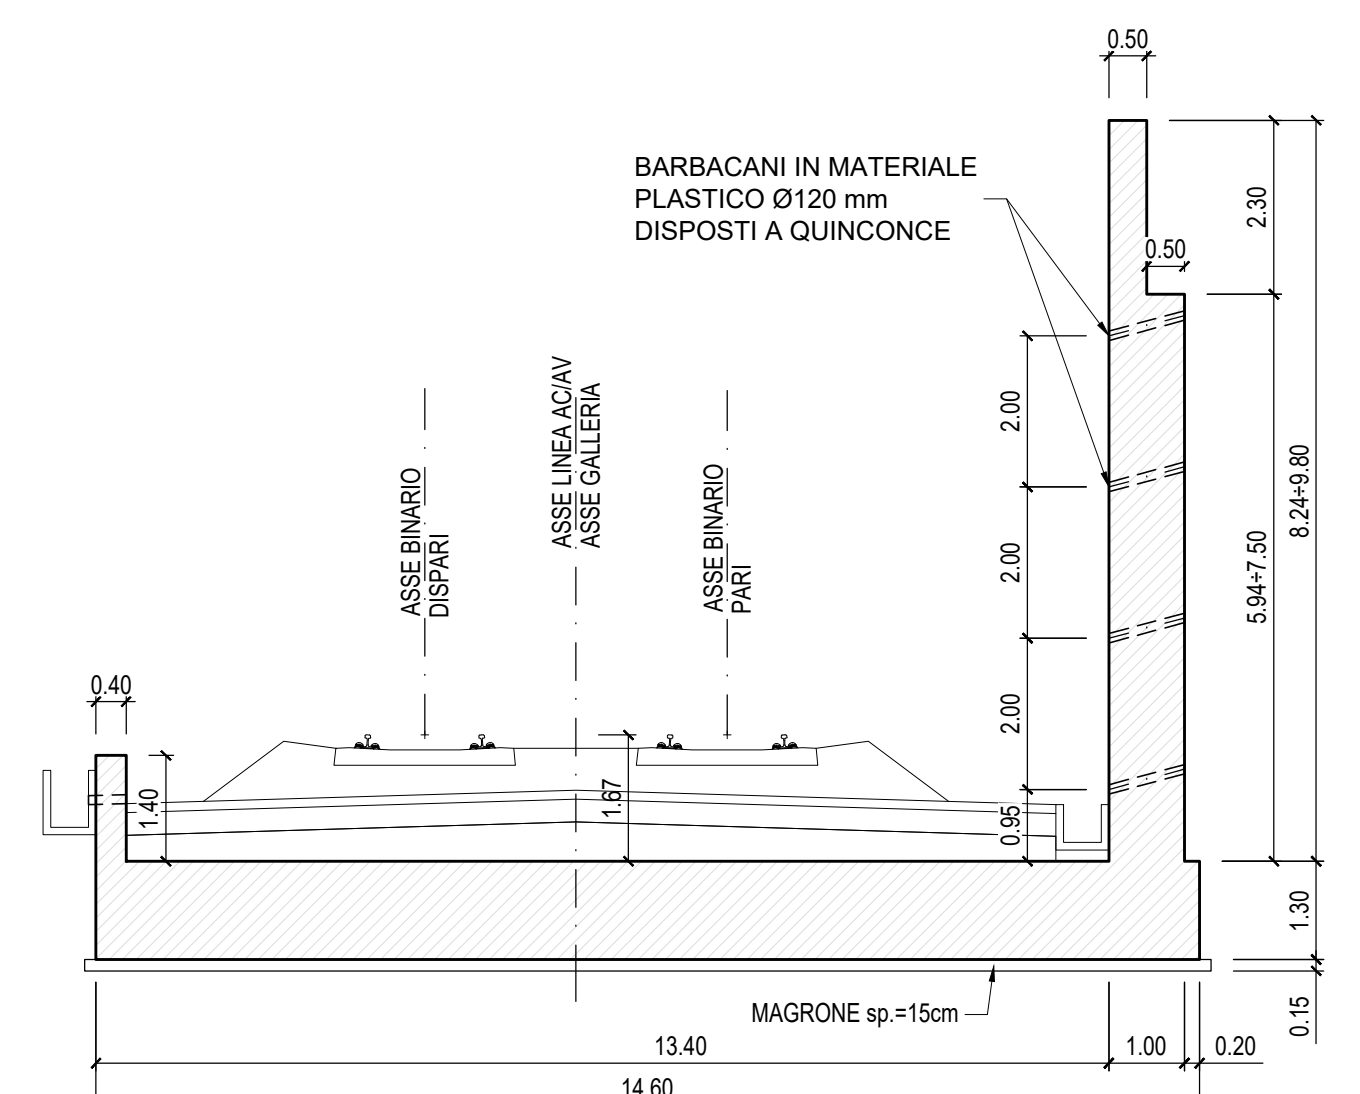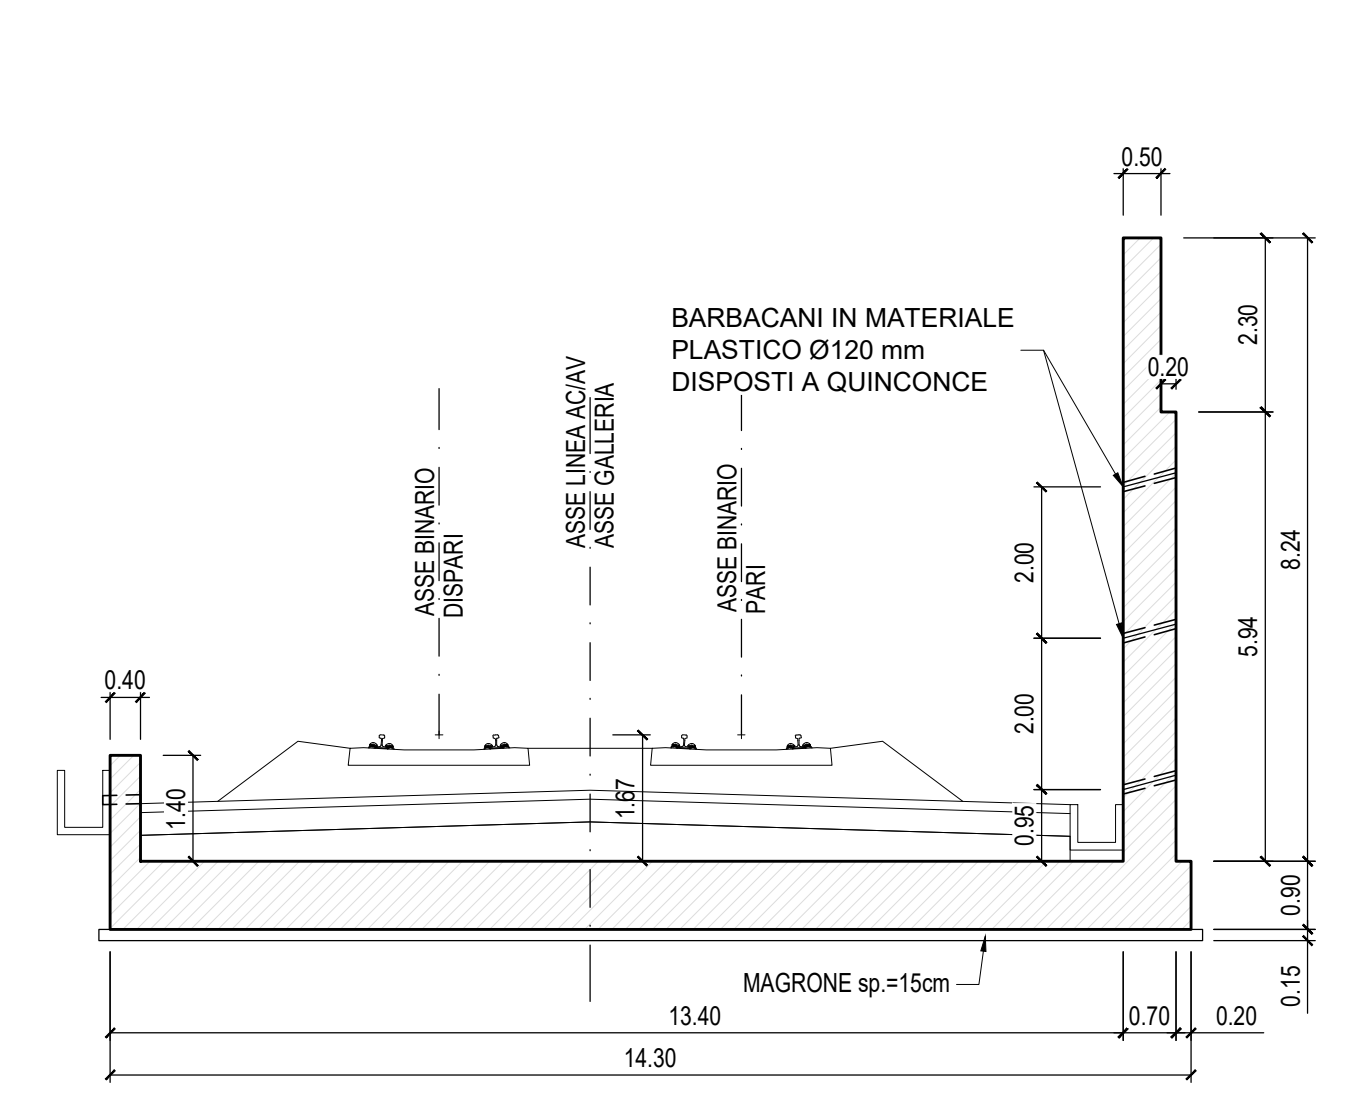

GENERAL CONTRACTOR: **Cepav due**
Consorzio ENI per l'Alta Velocità

INFRASTRUTTURE FERROVIARIE STRATEGICHE DEFINITE DALLA LEGGE OBIETTIVO N. 443/01

LINEA A.V. I.A.C. TORINO - VENEZIA Tratta MILANO - VERONA
Lotto funzionale Brescia-Verona
PROGETTO ESECUTIVO

GA27 - GALLERIA ARTIFICIALE BRESCIA EST DA PK 105+814 A PK 106+304
Carpenteria

Pianta, profilo e sezioni
Muri lato Ovest Tav. 1/2

GENERAL CONTRACTOR: **Cepav due** DIRETTORE LAVORI

COMMESSA LOTTO FASE ENTE TIPO DOC. OPERA/DISCIPLINA PROGR. REV.
INOR 12 E E2 BA GA2700 001 A

Rev.	Descrizione	Autore	Data	Verifica	Data	Revisione	Data
A	EMMISSIONE		19/07/19	Belloni	19/07/19		19/07/19
B							
C							

PROGETTISTA: Dott. Ing. Carlo M. A. BELTRAMI
Ordine Ingegneri Milano n° A 21004
Data: 19/07/19

FIG. 751447334A File: INR12E2E2BAG270001A_10.DWG
Scale di plot: 1:1