




PIANTA MURI A L IMBOCCO OVEST 2/2
scala 1:100

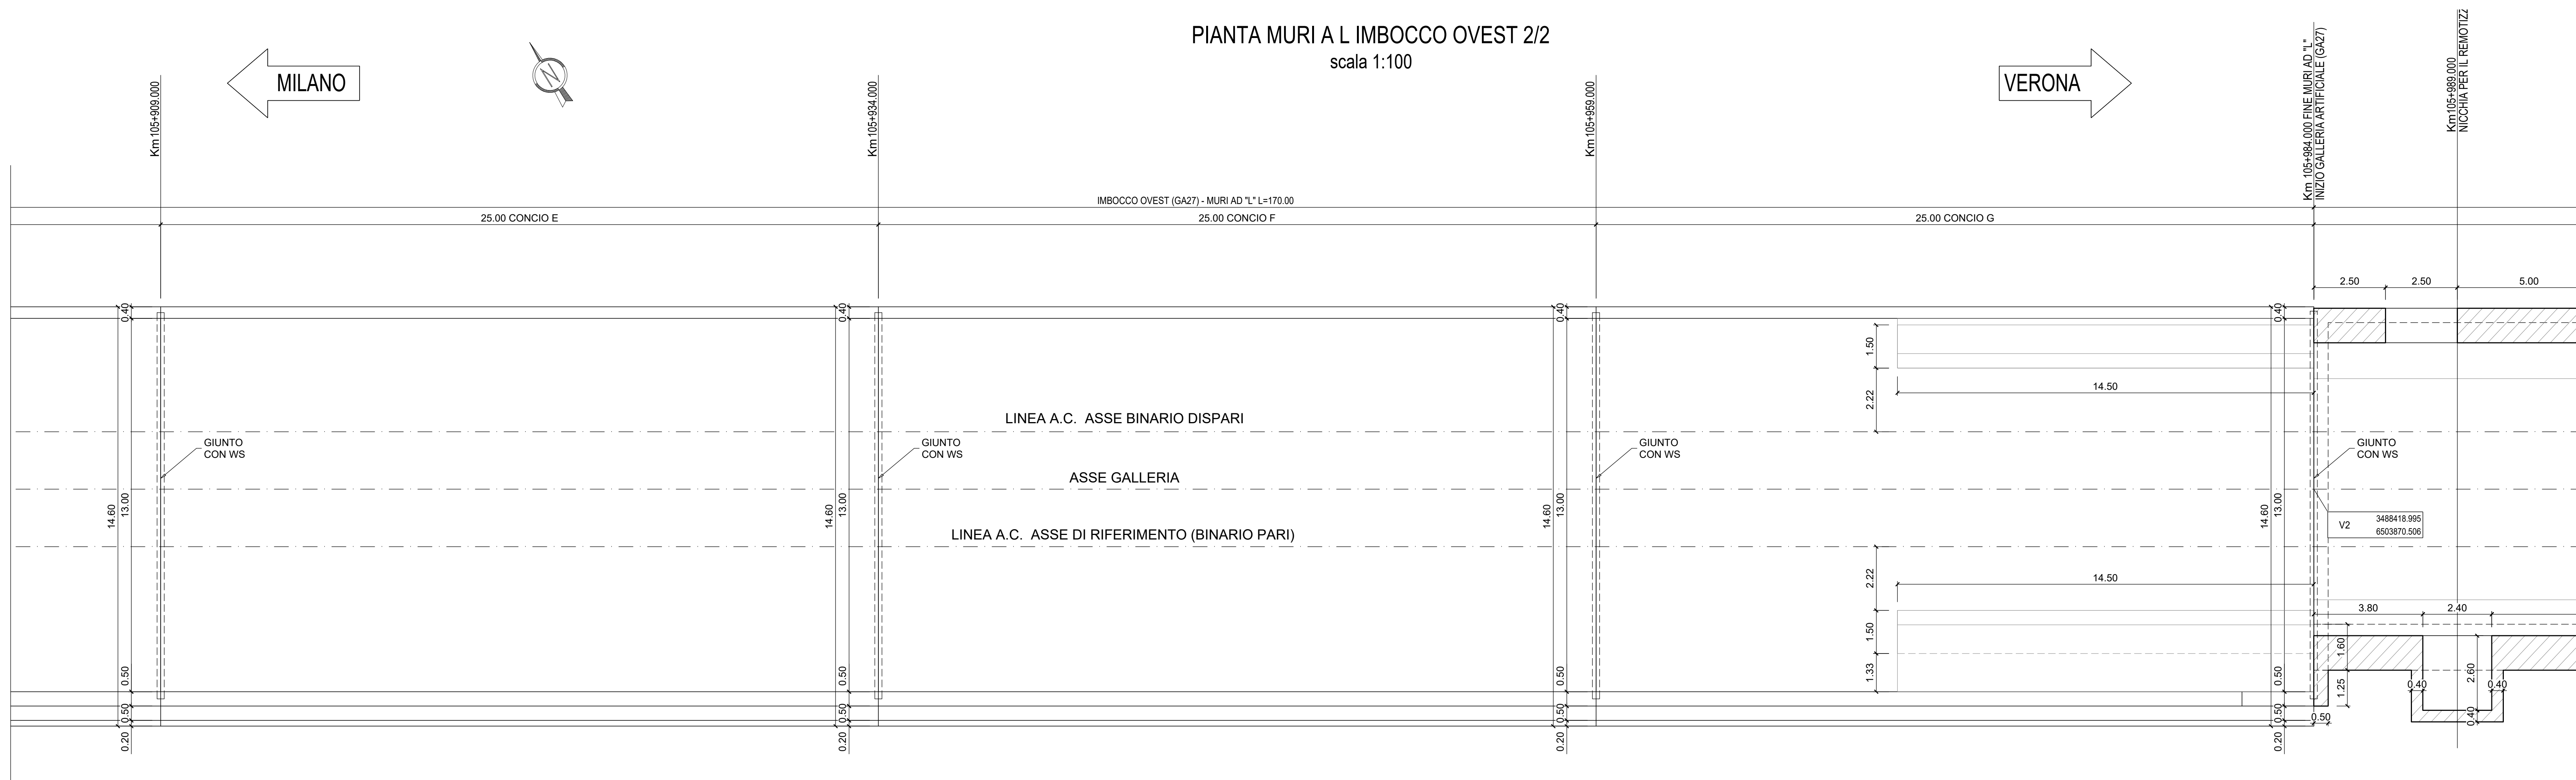


PROFILO MURI A L IMBOCCO OVEST 2/2
scala 1:100

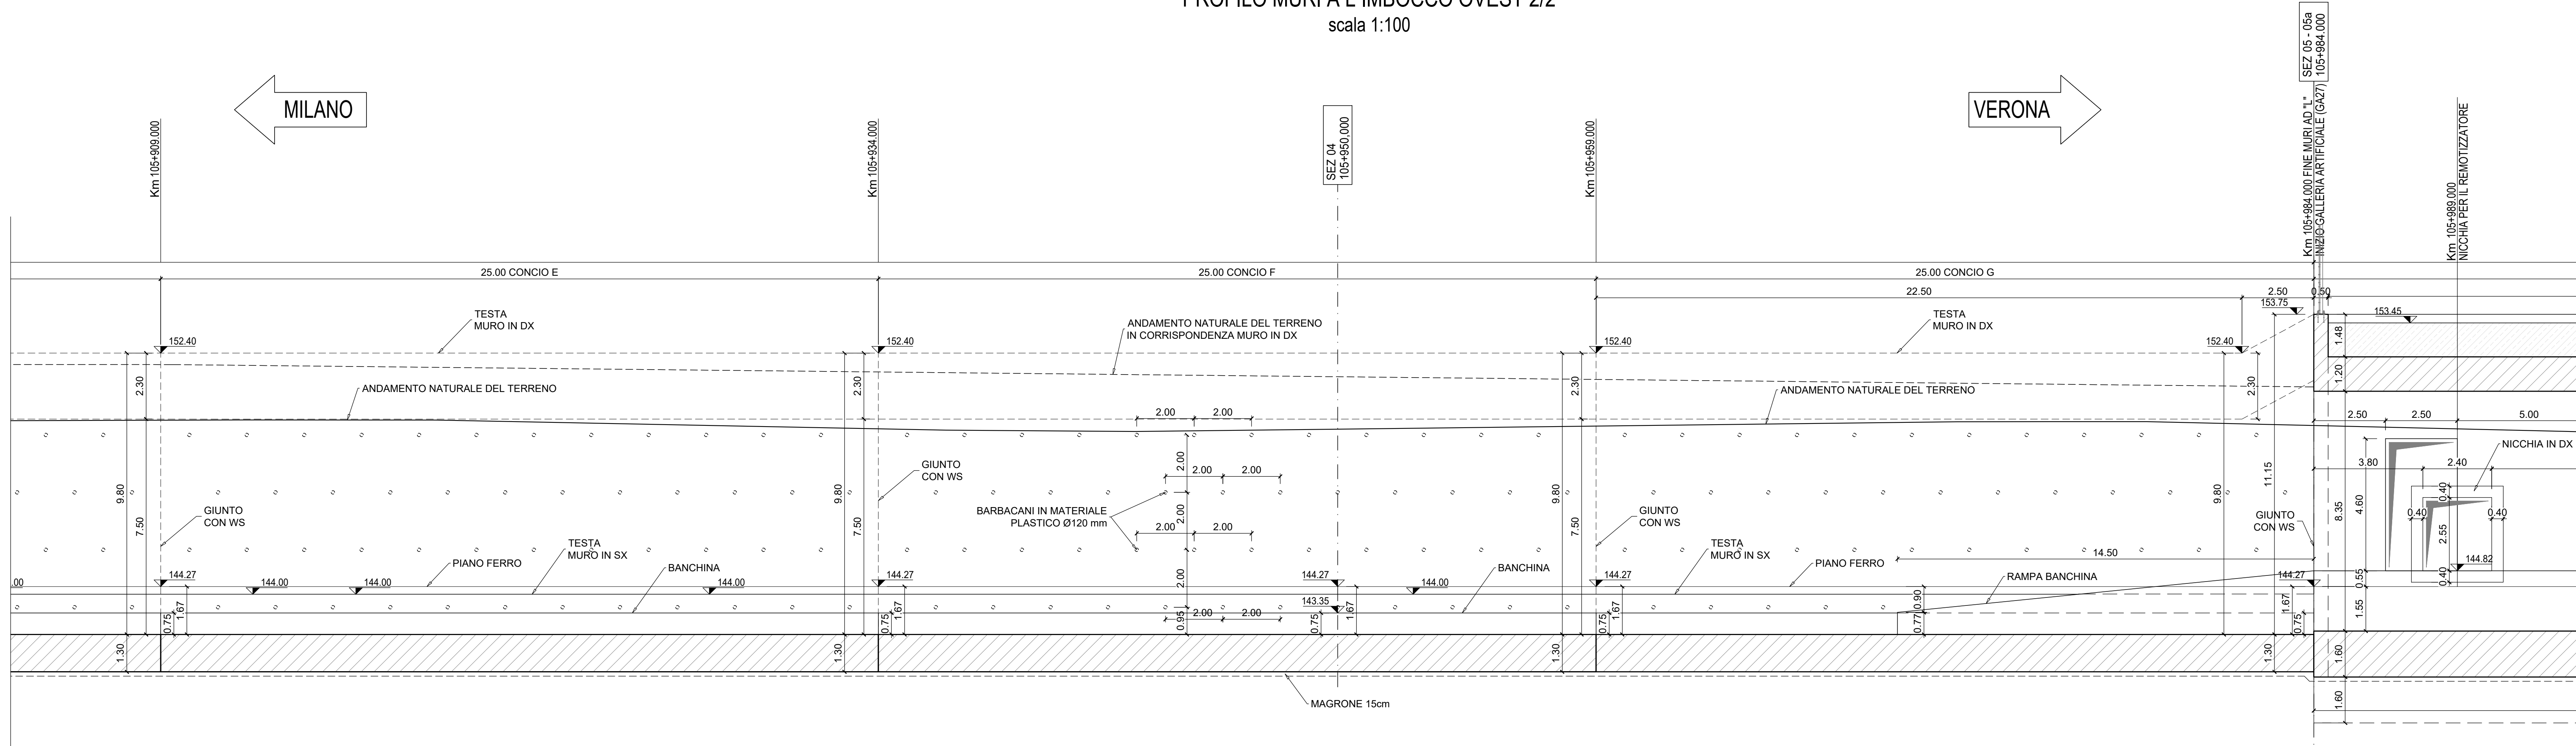

SEZIONE CONCIO E-F
scala 1:100

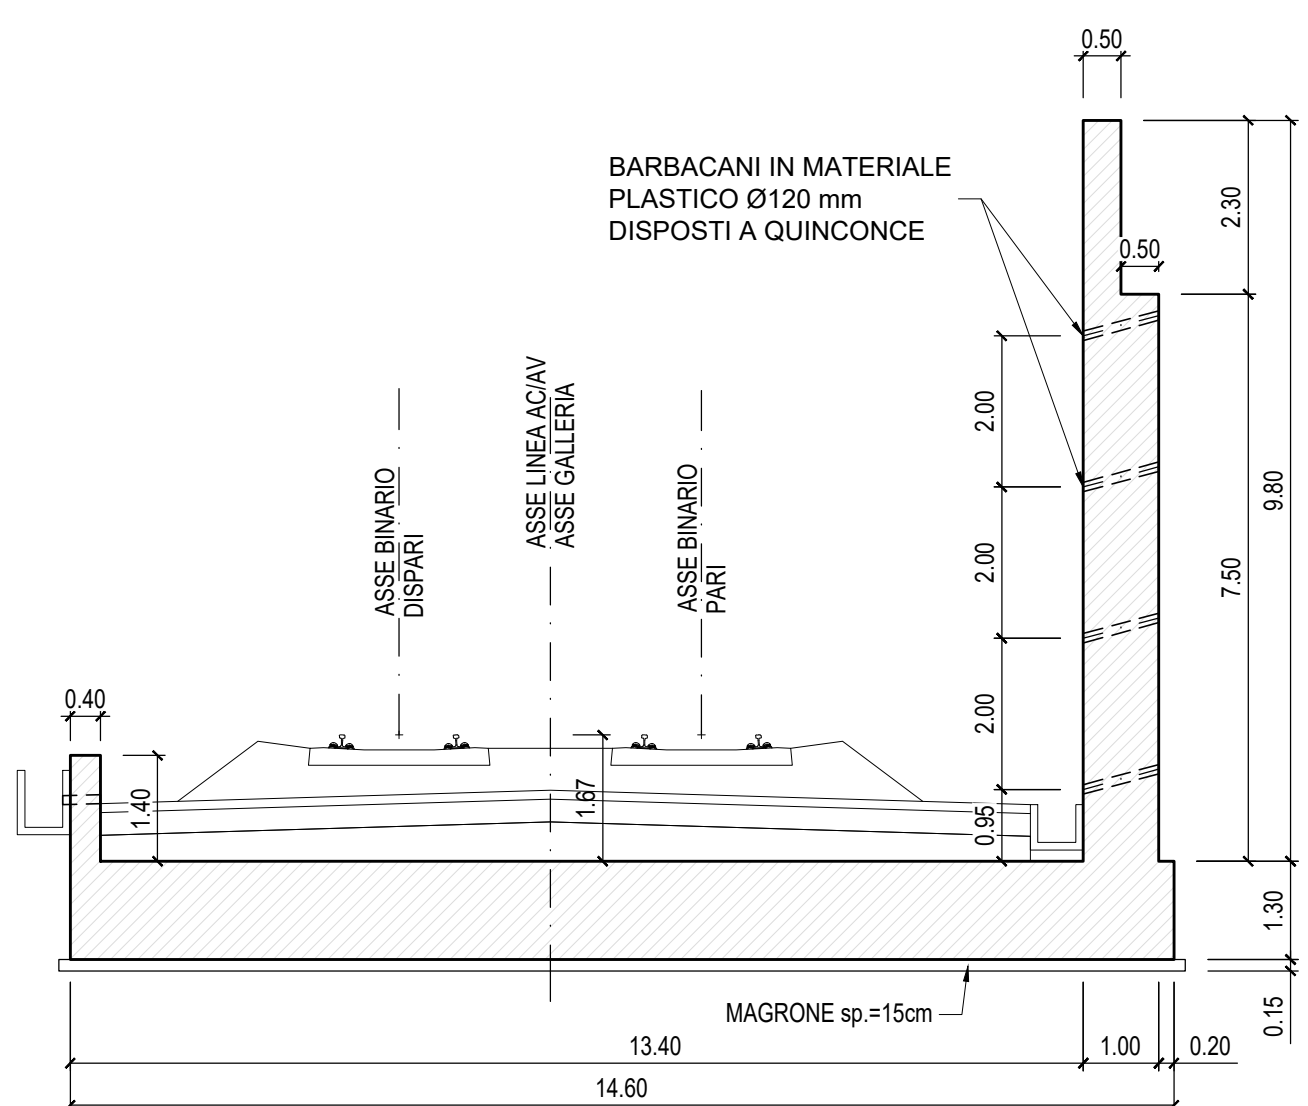

SEZIONE CONCIO G
scala 1:100

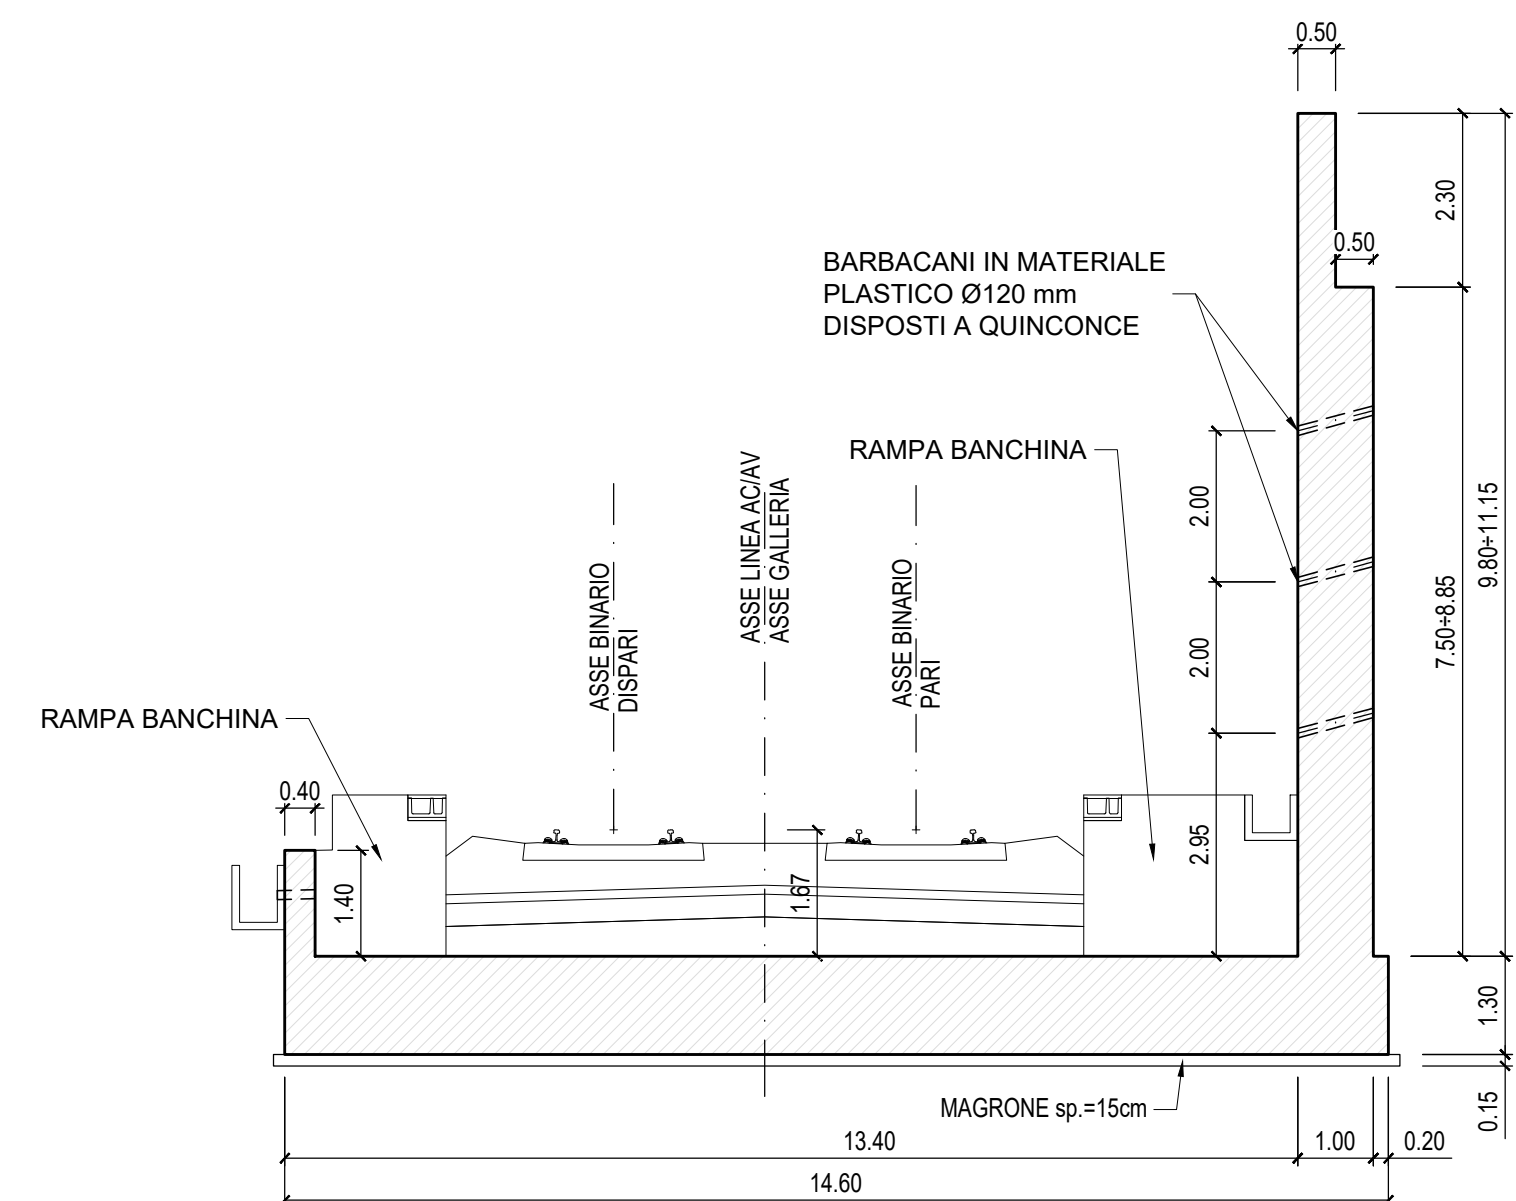

DESEGNI DI RIFERIMENTO

DESCRIZIONE	CODICE
• Tabella materiali	INDR20124T5A700001
• Parametri di individuazione dell'opera	INDR20124P8A700001
• Profilo longitudinale generale dell'opera	INDR20124R8A700001
• Pianta e sezione longitudinale Tav. 1/5	INDR20124PAGA700001
• Sezioni tipo muri di linea	INDR20124R8A700001
• Carpenteria - Pianta, profilo e sezioni - Muri lato Ovest Tav. 1/2	INDR20124MAGA700001
• Muri di imbocco lato Ovest - Concoi C/D/E/F - Armatura Tav. 1/2	INDR20124MAGA700001
• Muri di imbocco lato Ovest - Concoi G/H/I - Armatura Tav. 1/2	INDR20124MAGA700001
• Muri di imbocco lato Ovest - Concoi J - Armatura Tav. 1/2	INDR20124MAGA700001
• Muri di imbocco lato Ovest - Concoi K - Armatura Tav. 1/2	INDR20124MAGA700001
• Muri di imbocco lato Ovest - Concoi L - Armatura Tav. 1/2	INDR20124MAGA700001
• Muri di imbocco lato Ovest - Concoi M - Armatura Tav. 1/2	INDR20124MAGA700001



GENERAL CONTRACTOR: **Cepav due**
Consorzio ENI per l'Alta Velocità

INFRASTRUTTURE FERROVIARIE STRATEGICHE DEFINITE DALLA LEGGE OBIETTIVO N. 443/01

LINEA A.V. I.A.C. TORINO - VENEZIA Tratta MILANO - VERONA
Lotto funzionale Brescia-Verona
PROGETTO ESECUTIVO

GA27 - GALLERIA ARTIFICIALE BRESCIA EST DA PK 105+814 A PK 106+304

Carpenteria
Muri lato Ovest Tav. 2/2

GENERAL CONTRACTOR: **Cepav due** DIRETTORE LAVORI

COMMESSA LOTTO FASE ENTE TIPO DOC. OPERA/DISCIPLINA PROGR. REV.
INOR 12 E E2 BA GA2700 002 A

Rev.	Descrizione	Autore	Data	Verifica	Data	Revisione	Data
A	EMMISSIONE		19/07/19	Beltrami	19/07/19		19/07/19
B							
C							

PROGETTAZIONE: Dott. Ing. Carlo M. A. BELTRAMI
Online Ingegneri Milano n° 21004
Data: 19/07/19

CHG. 751447334A File: INVR12EE2BAG2700002A_10.DWG