


SEZIONE B-B

SCALA 1:50


2498 CONCIO I

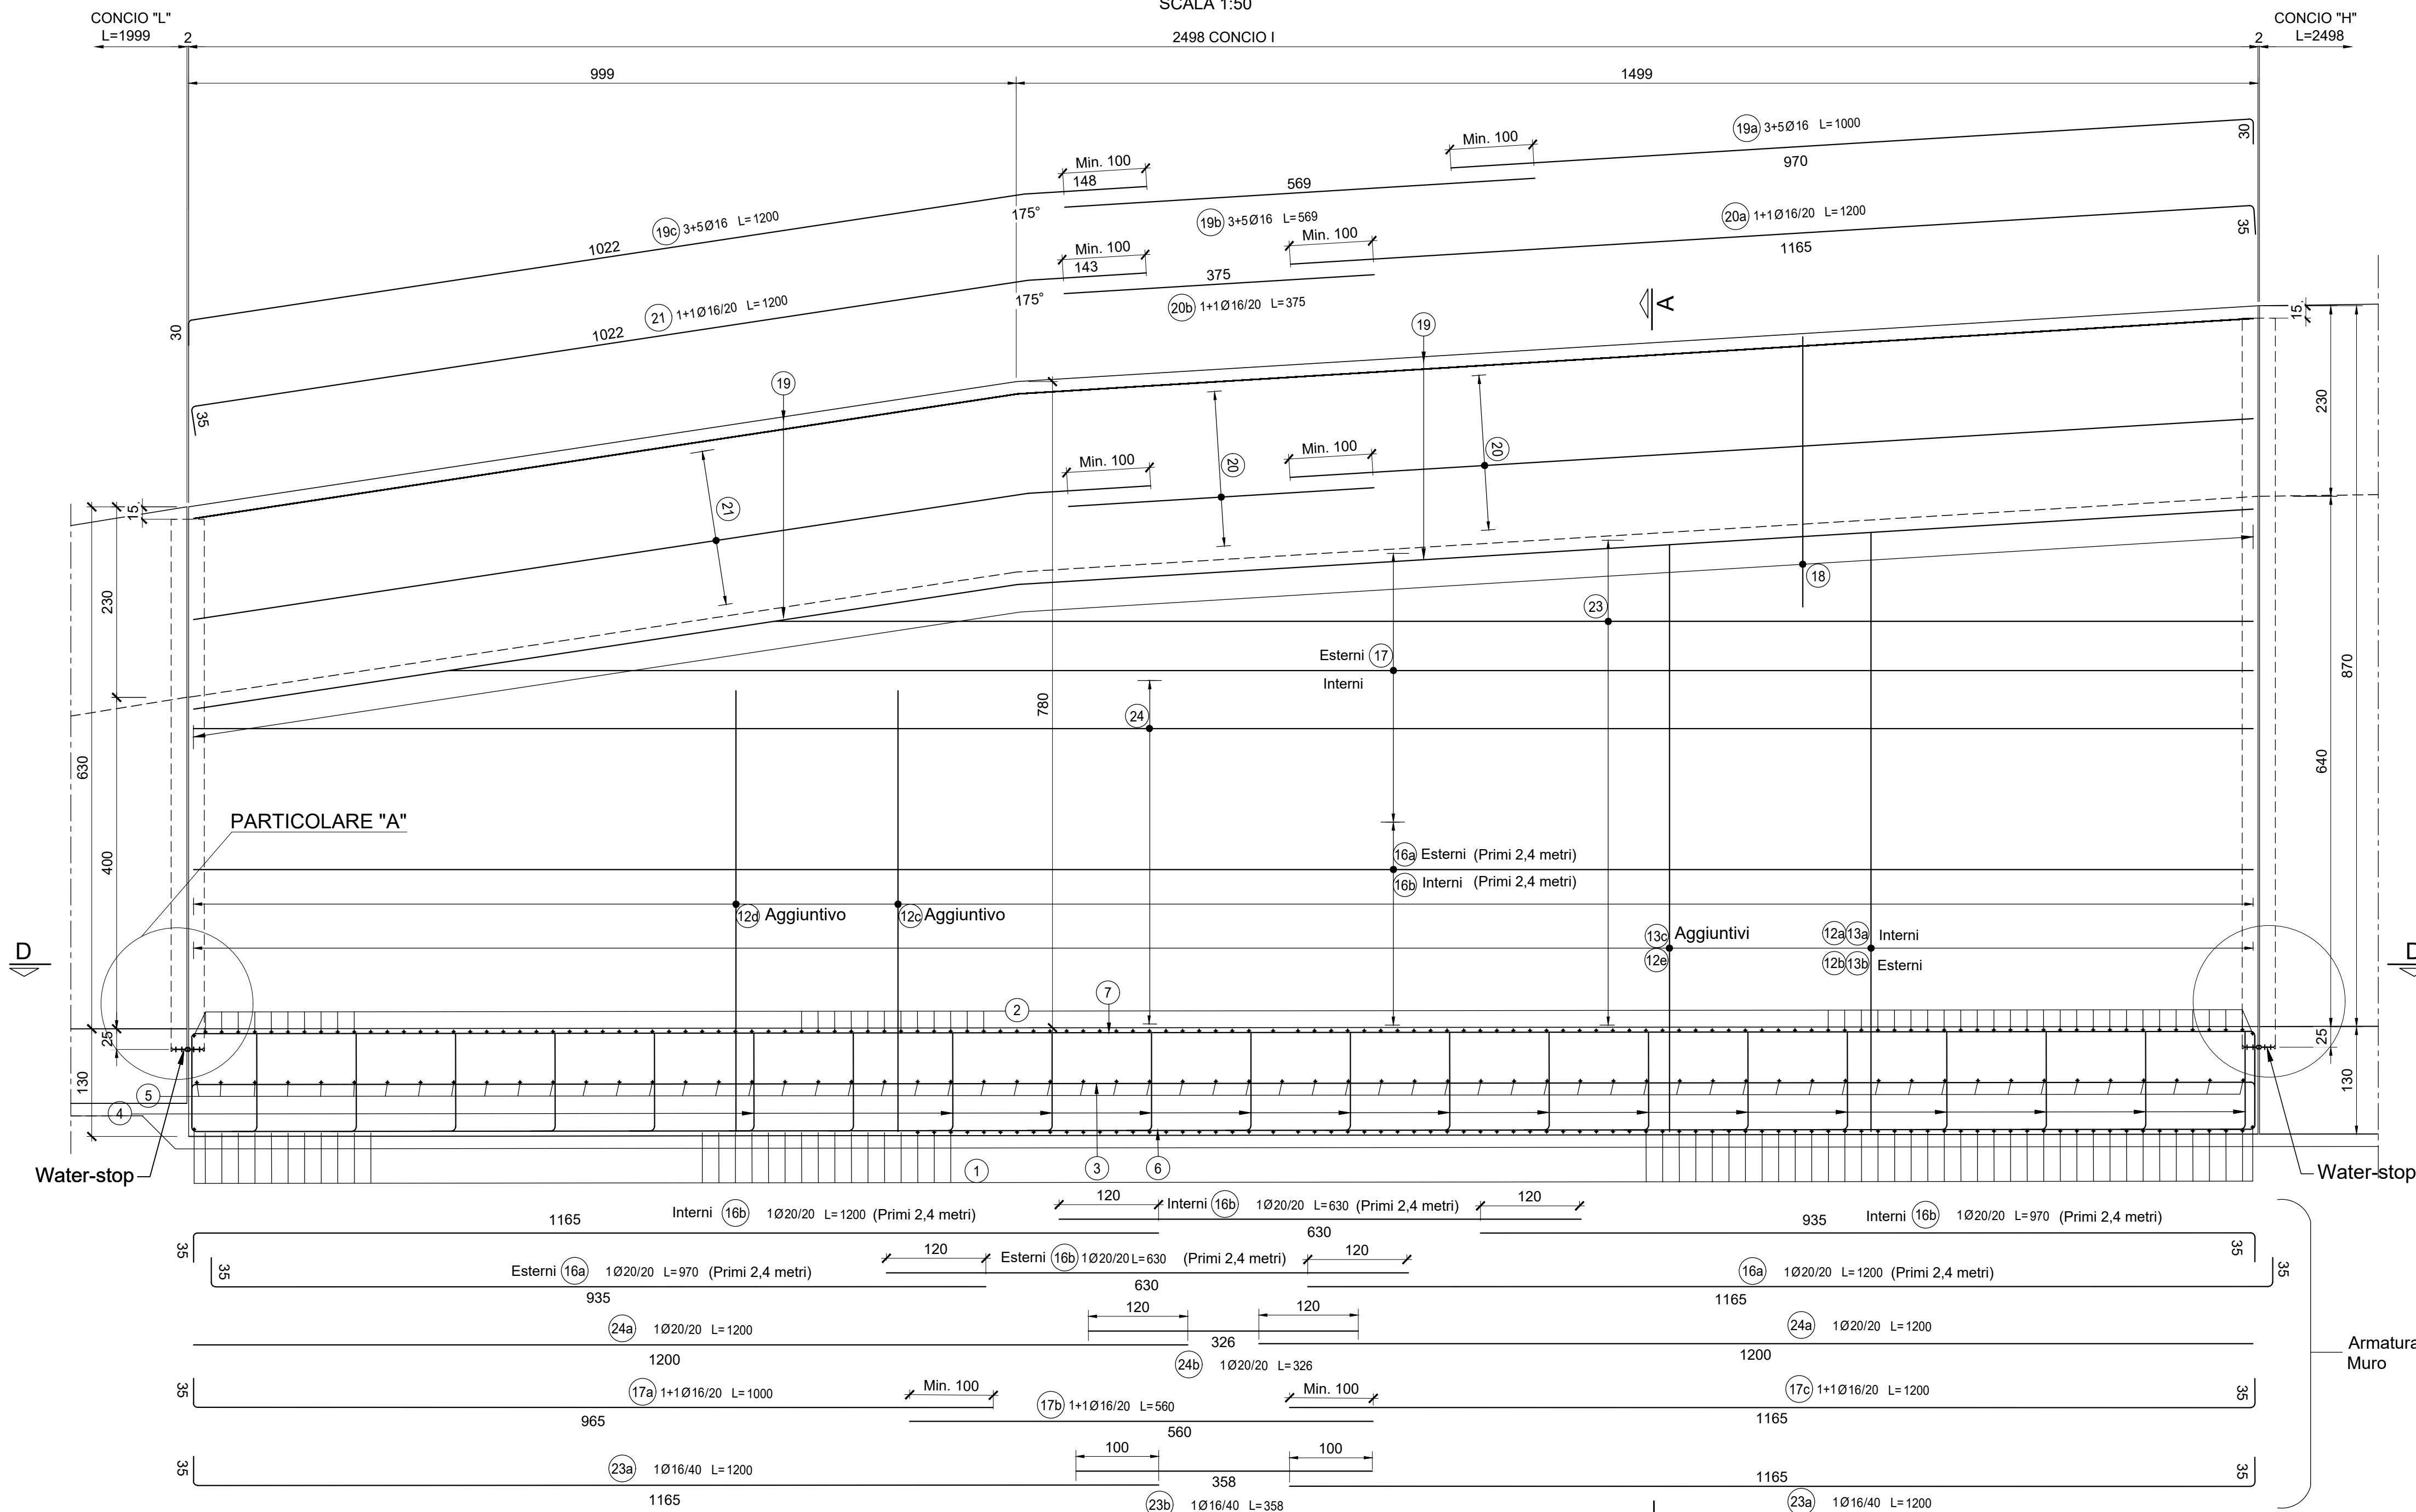

SEZIONE C-C

SCALA 1:50

2498 CONCIO I

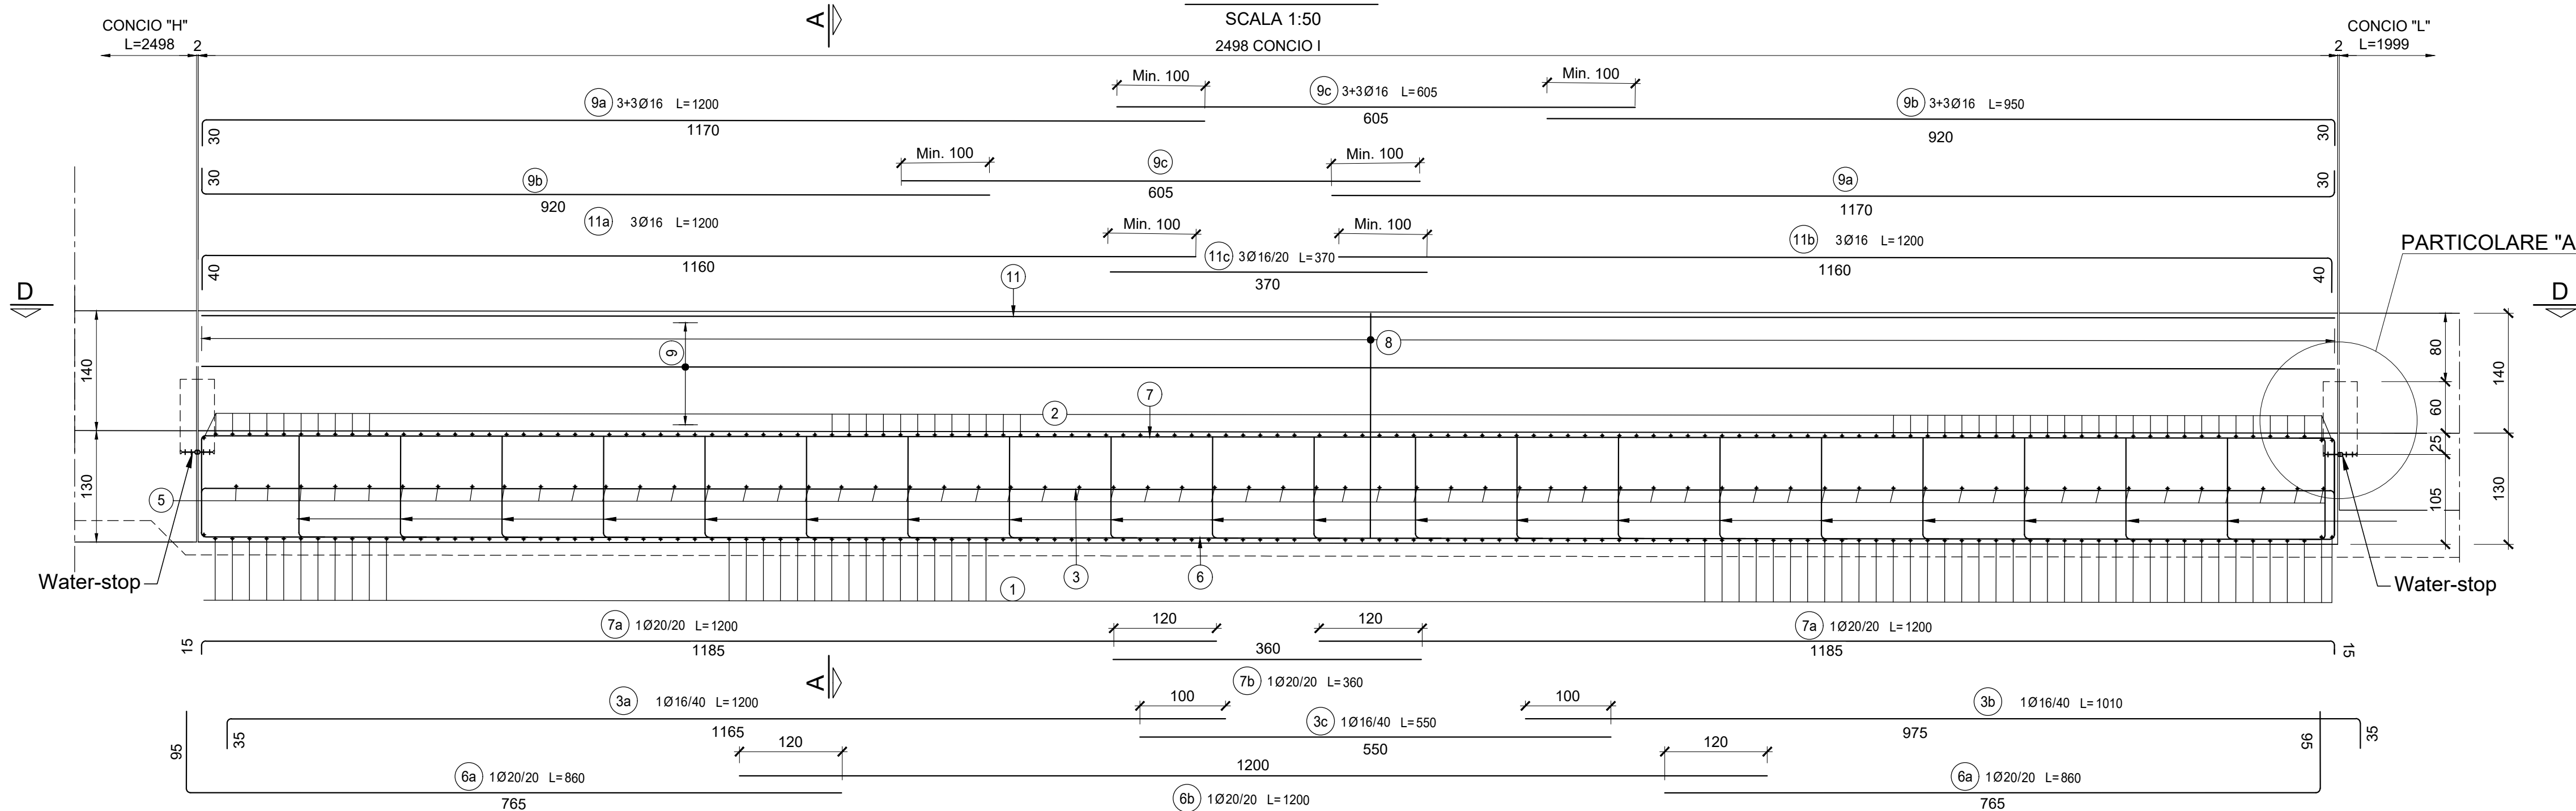

DISEGNI DI RIFERIMENTO

DESCRIZIONE	CODICE
• Tabella materiali	INOR12EE24TGA2700001
• Sezioni tipo muri di linea	INOR12EE2BGA2700002
• Carpenteria - Pianta, profilo e sezioni - Muro lato Est	INOR12EE2BGA2700003
• Dettagli opere di impermeabilizzazione, barriere e recinzioni	INOR12EE2BZGA2709001
• Muri di imbocco lato Est - Concio I - Armatura Tav. 1/2	INOR12EE2BZGA2700016

NOTE GENERALI

COMMITENTE:

ALTA SORVEGLIANZA:

GENERAL CONTRACTOR:

Cepav due
Consorzio ENI per l'Alta Velocità

INFRASTRUTTURE FERROVIARIE STRATEGICHE DEFINITE DALLA LEGGE OBIETTIVO N. 443/01

LINEA A.V. /A.C. TORINO - VENEZIA Tratta MILANO - VERONA
Lotto funzionale Brescia-Verona
PROGETTO ESECUTIVO

GA27 - GALLERIA ARTIFICIALE BRESCIA EST DA PK 105+814 A PK 106+304
Muri di imbocco lato Est - Concio I
Armatura Tav. 2/2

GENERAL CONTRACTOR	DIRETTORE LAVORI	SCALA :
Consorzio Cepav due		1:50
Data:	Data:	

COMMESSA	LOTTO	FASE	ENTE	TIPO DOC.	OPERA/DISCIPLINA	PROGR.	REV.
INOR	12	E	E2	BB	GA27/00	003	A

PROGETTAZIONE						IL PROGETTISTA	
Rev.	Descrizione	Redatto	Data	Verificato	Data	Progettato	Data
A	EMISSIONE	Renoldi	19/07/19	Beltrami	19/07/19	Liani	19/07/19
B							
C							

Dott. Ing. Carlo M. A. BELTRAMI
Ordine Ingegneri Milano n°A 21004
Data: 19/07/19

CIG. 751447334A File: INOR12EE2BGA2700003A_10.DWG

Progetto cofinanziato dalla Unione Europea CUP: F81H9100000008