



PIANTA GALLERIA - 3/6
scala 1:100

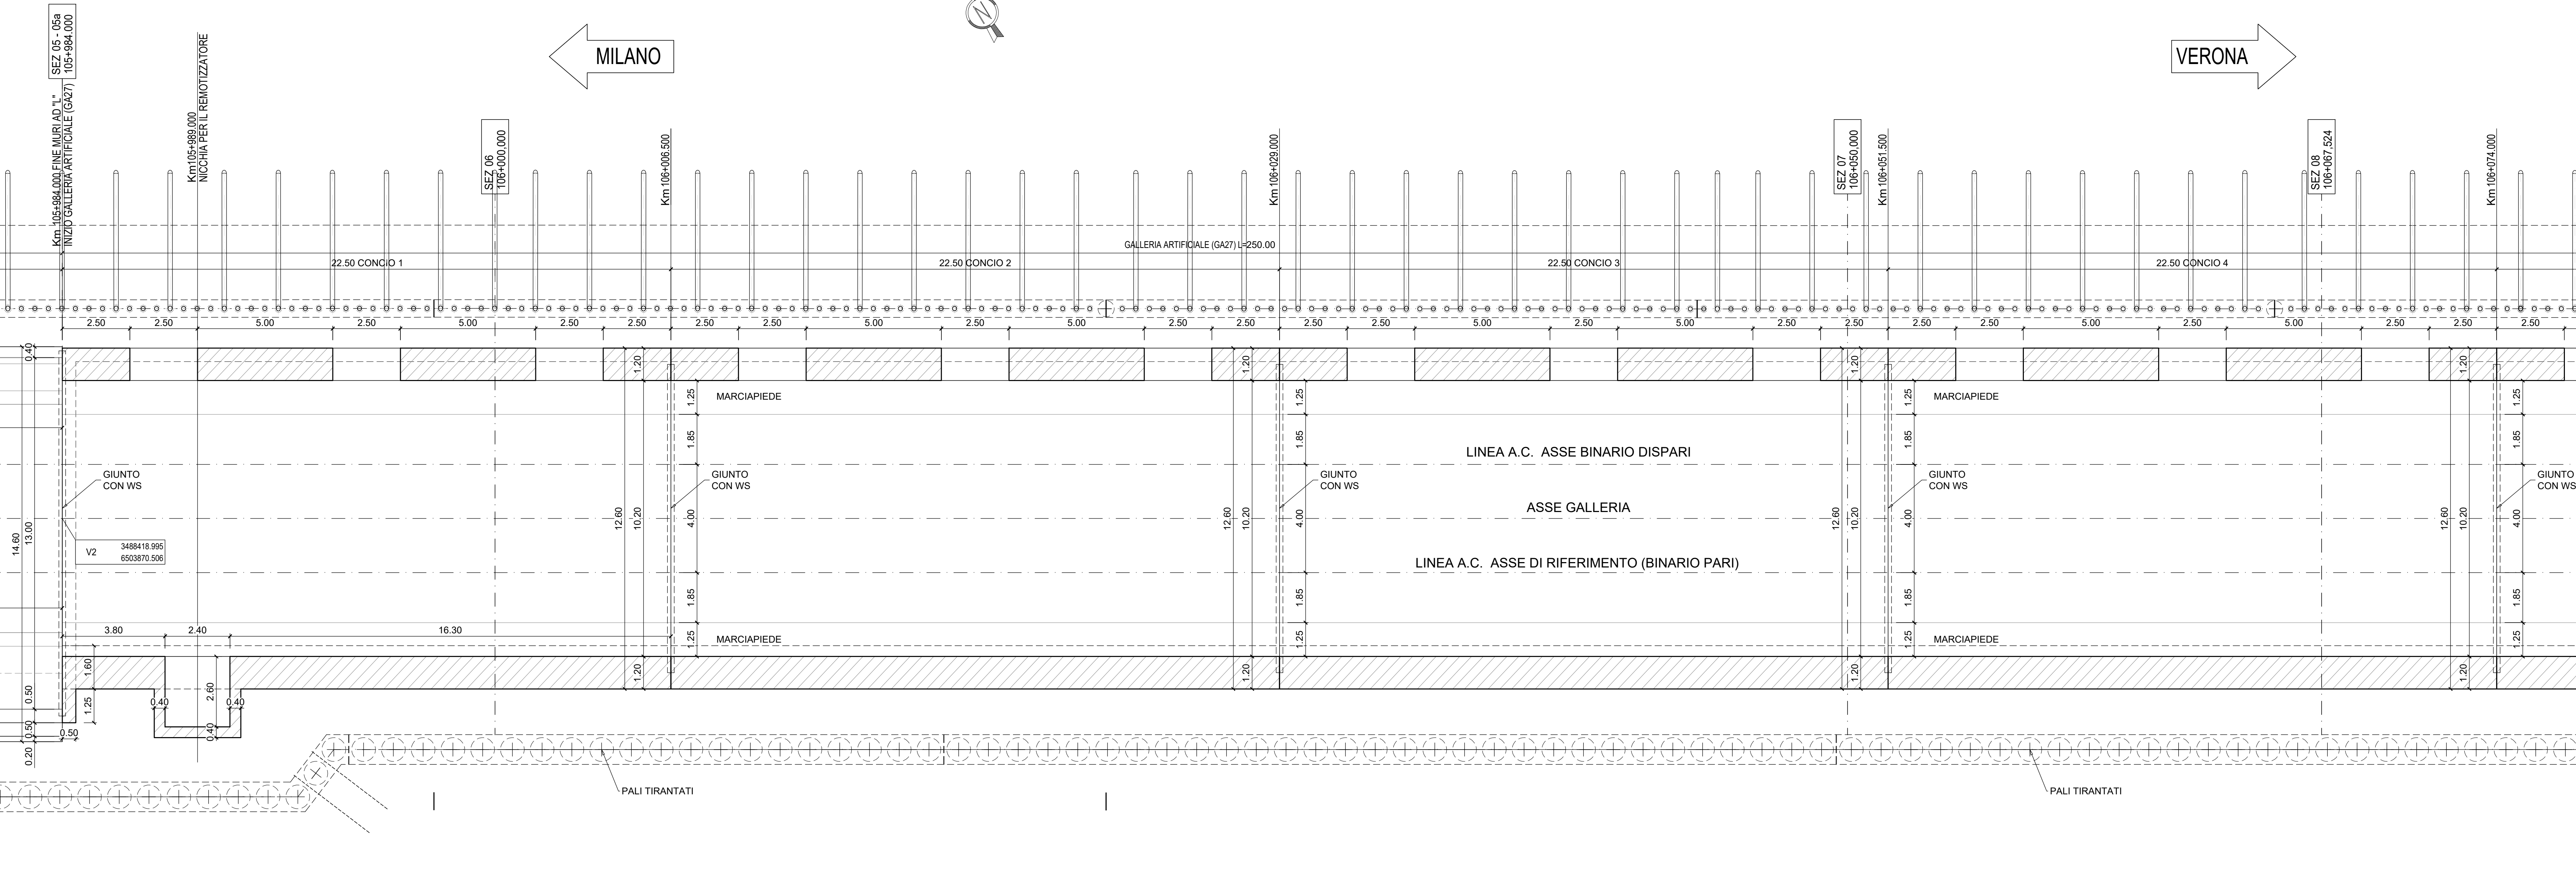

PIANTA CHIAVE



PROFILO LONGITUDINALE - 3/6
scala 1:100

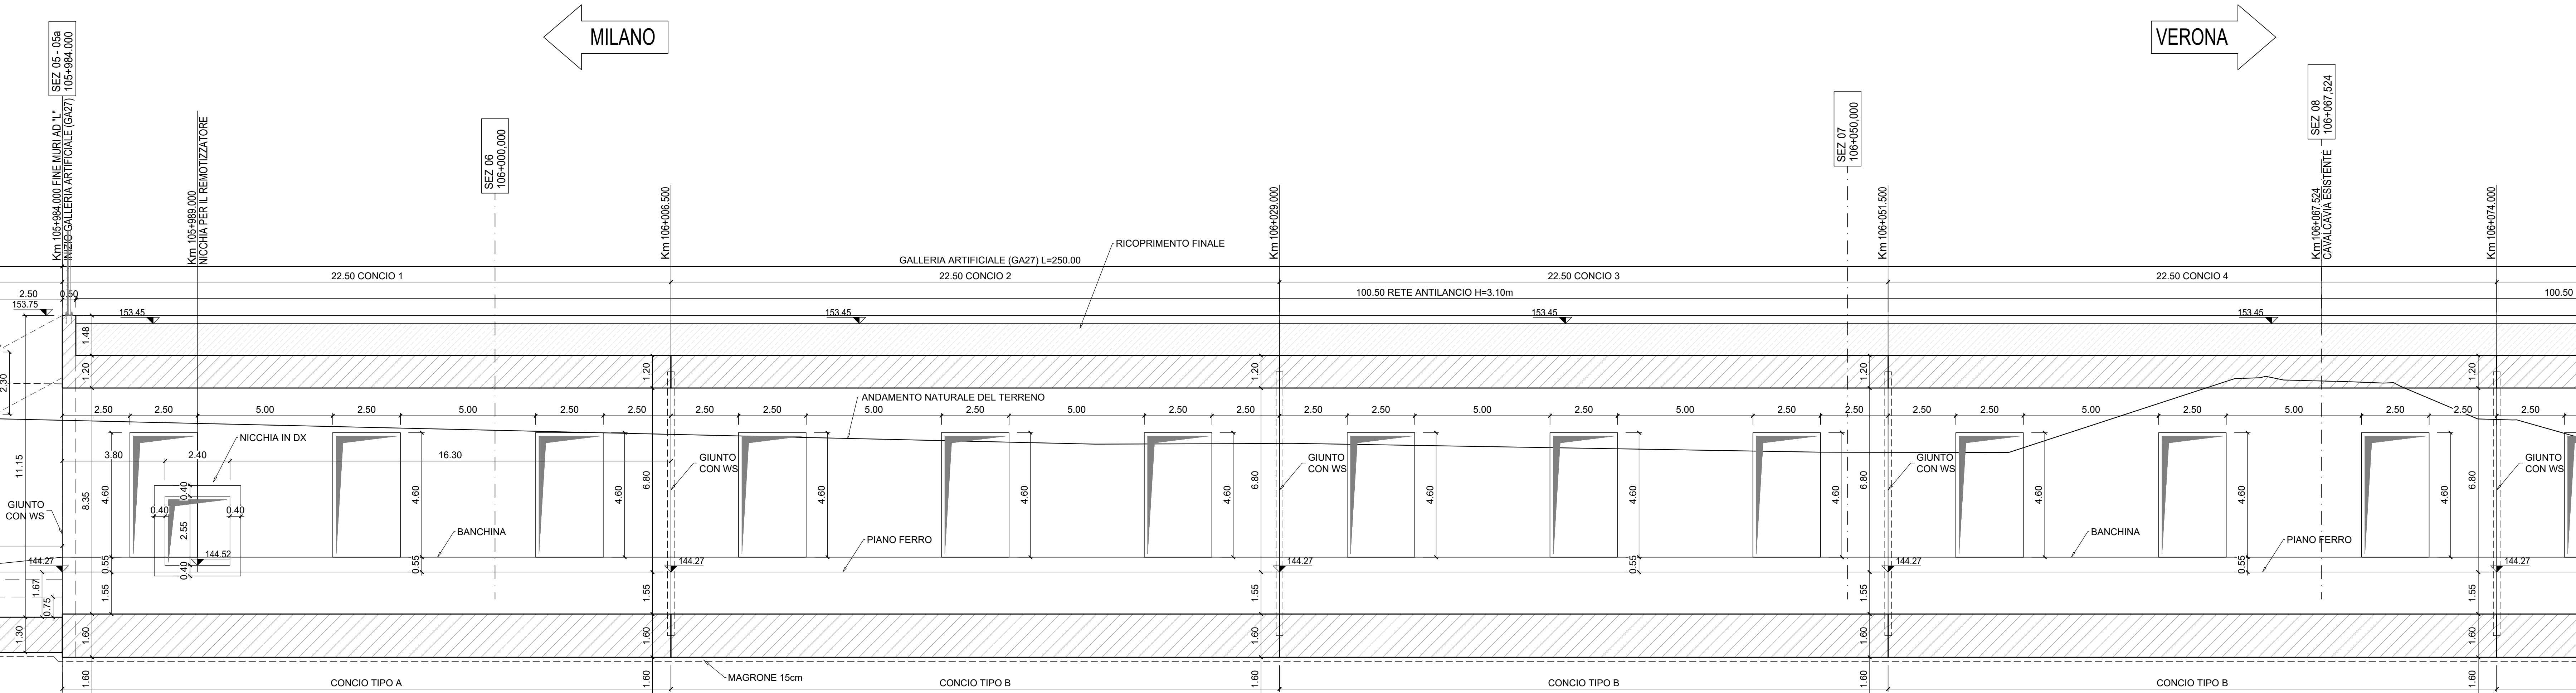

DISEGNI DI RIFERIMENTO

DESCRIZIONE	CODICE
• Tabella materiali	INR12E2PAG2700001
• Parametri di individuazione dell'opera	INR12E2PAG2700001
• Profilo longitudinale generale dell'opera	INR12E2PAG2700001
• Pianta e sezione longitudinale tav. 1/6	INR12E2PAG2700001
• Pianta e sezione longitudinale tav. 2/6	INR12E2PAG2700001
• Pianta e sezione longitudinale tav. 3/6	INR12E2PAG2700001
• Pianta e sezione longitudinale tav. 4/6	INR12E2PAG2700001
• Pianta e sezione longitudinale tav. 5/6	INR12E2PAG2700001
• Pianta e sezione longitudinale tav. 6/6	INR12E2PAG2700001

COMMITTENTE:
RFI
 RETE FERROVIARIA ITALIANA
 GRUPPO FERROVIE DELLO STATO

ALTA SORVEGLIANZA:
ITAFERR
 GRUPPO FERROVIE DELLO STATO

GENERAL CONTRACTOR:
Cepav due
 Consorzio ENI per l'Alta Velocità

INFRASTRUTTURE FERROVIARIE STRATEGICHE DEFINITE DALLA LEGGE OBIETTIVO N. 443/01
 LINEA A.V. J.A.C. TORINO - VENEZIA Tratta MILANO - VERONA
 Lotto funzionale Brescia-Verona
 PROGETTO ESECUTIVO
 GA27 - GALLERIA ARTIFICIALE BRESCIA EST DA PK 105+814 A PK 106+304
 Pianta e sezione longitudinale tav. 3/6

GENERAL CONTRACTOR: **Cepav due** DIRETTORE LAVORI: _____ SCAIA: **1:100**

COMMESSA: **INR 12 E 2 PA GA27 003 B**

Rev.	Descrizione	Autore	Data	Verifica	Data	Approvazione	Data
A	EMMISSIONE	Manni	19/07/19	Beltrami	19/07/19	Liani	19/07/19
B	REVISIONE INTERNA	Manni	15/07/20	Beltrami	15/07/20	Liani	15/07/20
C							

PROGETTISTA: **IL PROGETTISTA**

FIG. 751447334A File: INR12E2PAG2700003B_05.dwg

Scale of plot: 1:1