


DESCRIZIONE	CODICE
• Tabella materiali	INDR2012451A700001
• Planimetria di individuazione dell'opera	INDR2012451A700001
• Profilo longitudinale generale dell'opera	INDR2012451A700001
• Pianta e sezione longitudinale tav. 1/6	INDR2012451A700001
• Pianta e sezione longitudinale tav. 2/6	INDR2012451A700001
• Pianta e sezione longitudinale tav. 3/6	INDR2012451A700001
• Pianta e sezione longitudinale tav. 4/6	INDR2012451A700001
• Pianta e sezione longitudinale tav. 5/6	INDR2012451A700001
• Pianta e sezione longitudinale tav. 6/6	INDR2012451A700001


PIANTA GALLERIA - 4/6
scala 1:100

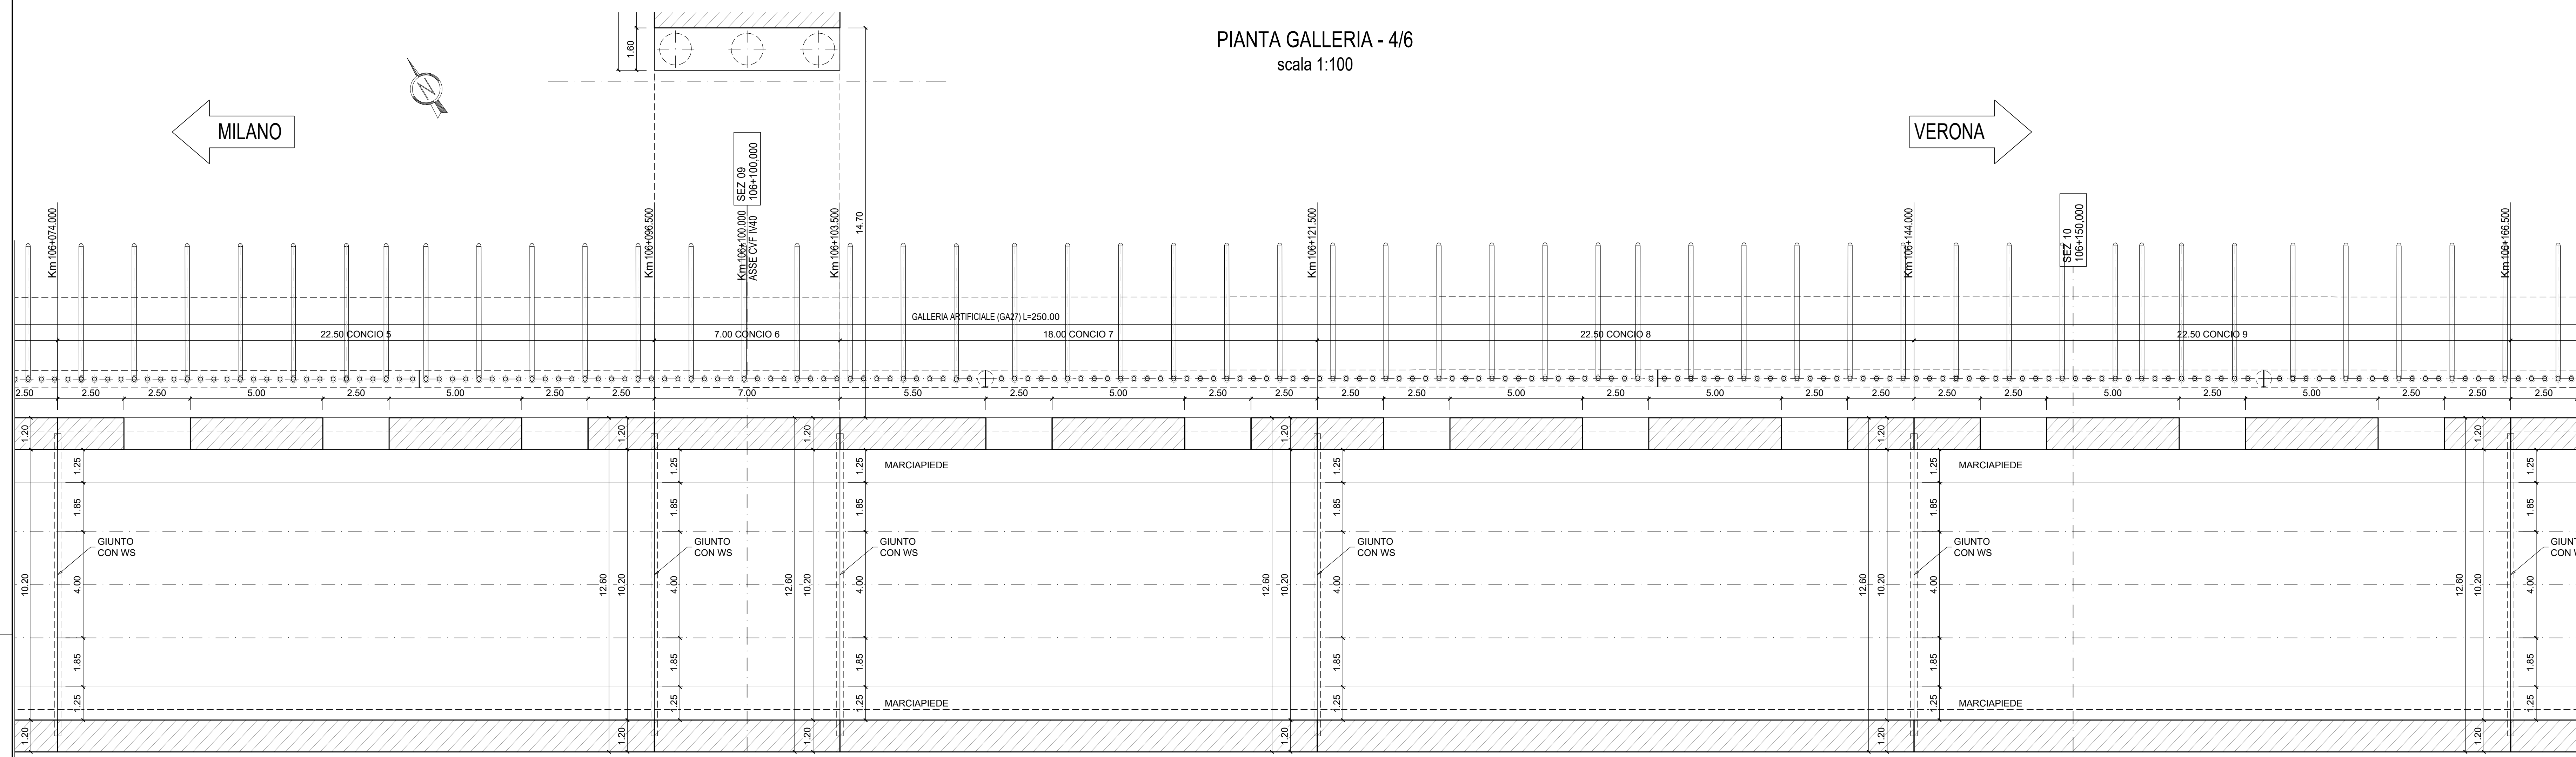

PIANTA CHIAVE



PROFilo LONGITUDINALE - 4/6
scala 1:100

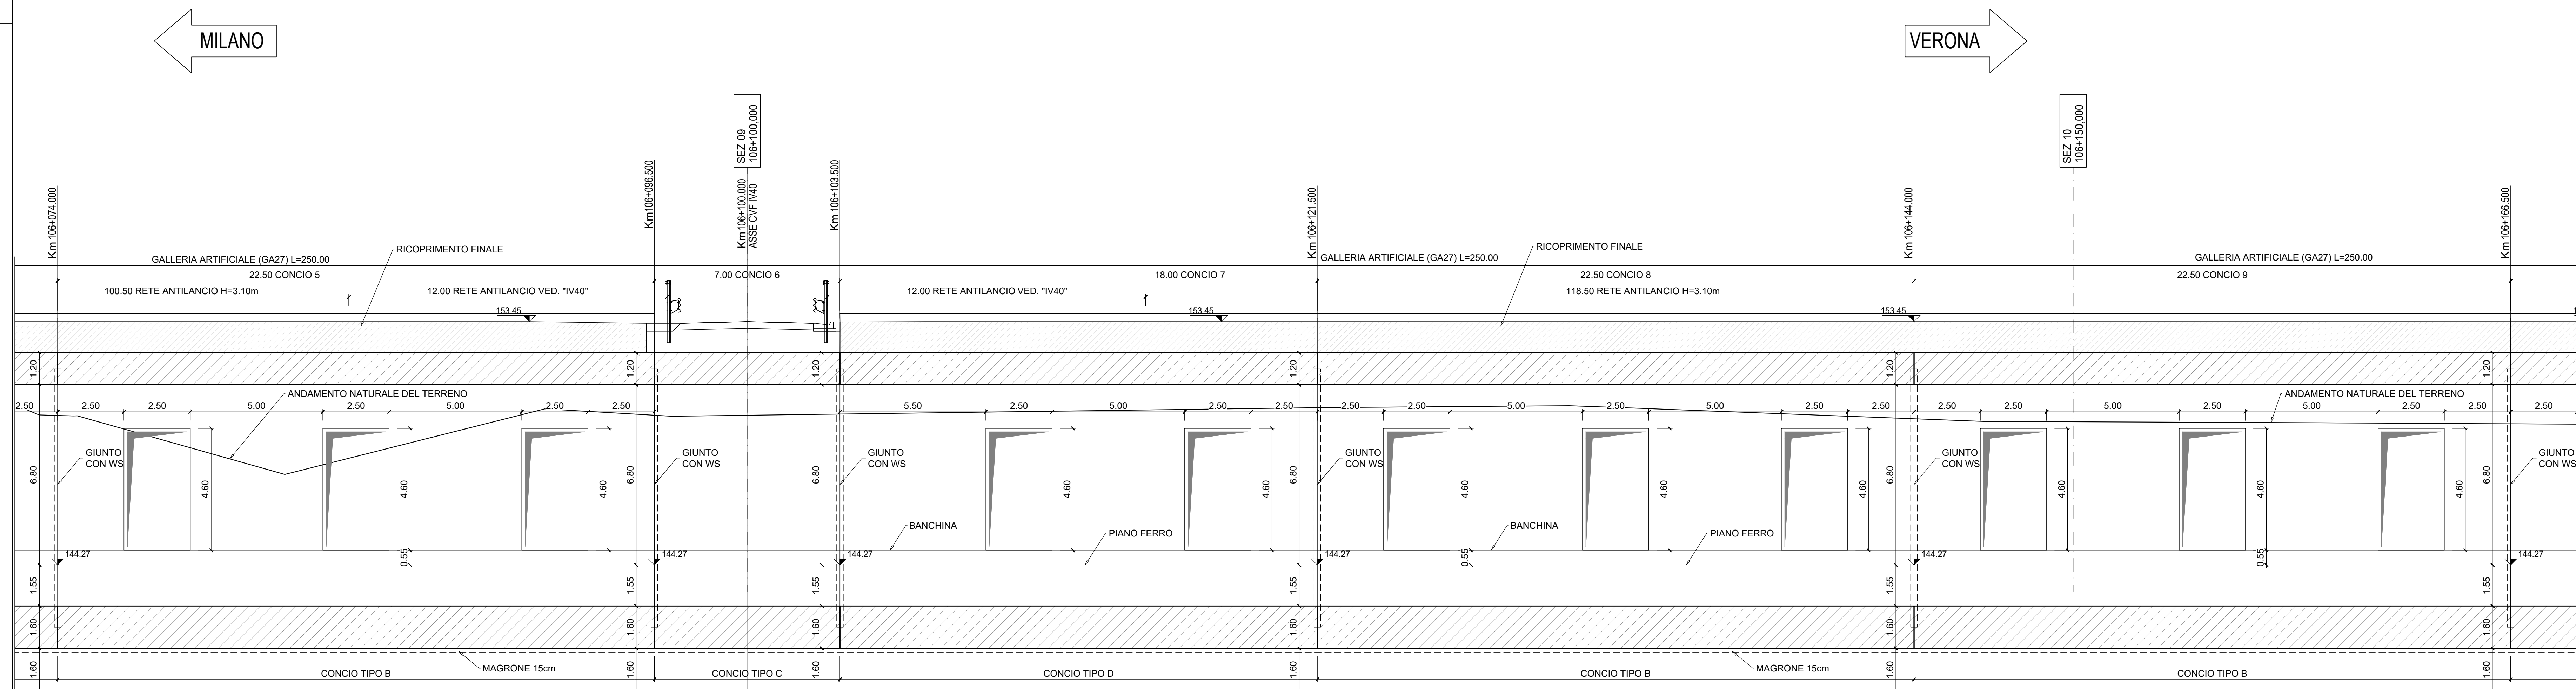

COMMITTENTE: **RFI** RETE FERROVIARIA ITALIANA GRUPPO FERROVIE DELLO STATO

ALTA SORVEGLIANZA: **ITAFERR** GRUPPO FERROVIE DELLO STATO

GENERAL CONTRACTOR: **Cepaw due**
Consorzio ENI per l'Alta Velocità

INFRASTRUTTURE FERROVIARIE STRATEGICHE DEFINITE DALLA LEGGE OBIETTIVO N. 443/01

LINEA A.V. J.A.C. TORINO - VENEZIA Tratta MILANO - VERONA
Lotto funzionale Brescia-Verona
PROGETTO ESECUTIVO
GA27 - GALLERIA ARTIFICIALE BRESCIA EST DA PK 105+814 A PK 106+304
Pianta e sezione longitudinale tav. 4/6

GENERAL CONTRACTOR: **Cepaw due** DIRETTORE LAVORI

SCALA: **1:100**

COMMESSA LOTTO FASE ENTE TIPO DOC. OPERA/DISCIPLINA PROGR. REV.

INOR 12 E E2 PA GA2700 004 A

PROGETTAZIONE

Rev.	Descrizione	Autore	Data	Verifica	Data	Revisione	Data
A	EMMISSIONE		19/07/19	Beltrami	19/07/19		19/07/19
B							
C							

Autore: Dott. Ing. Carlo M. A. BELTRAMI
Data: 19/07/19

FILE: INR12EE2PAG2700004_10.DWG

Scale di plot: 1:1