
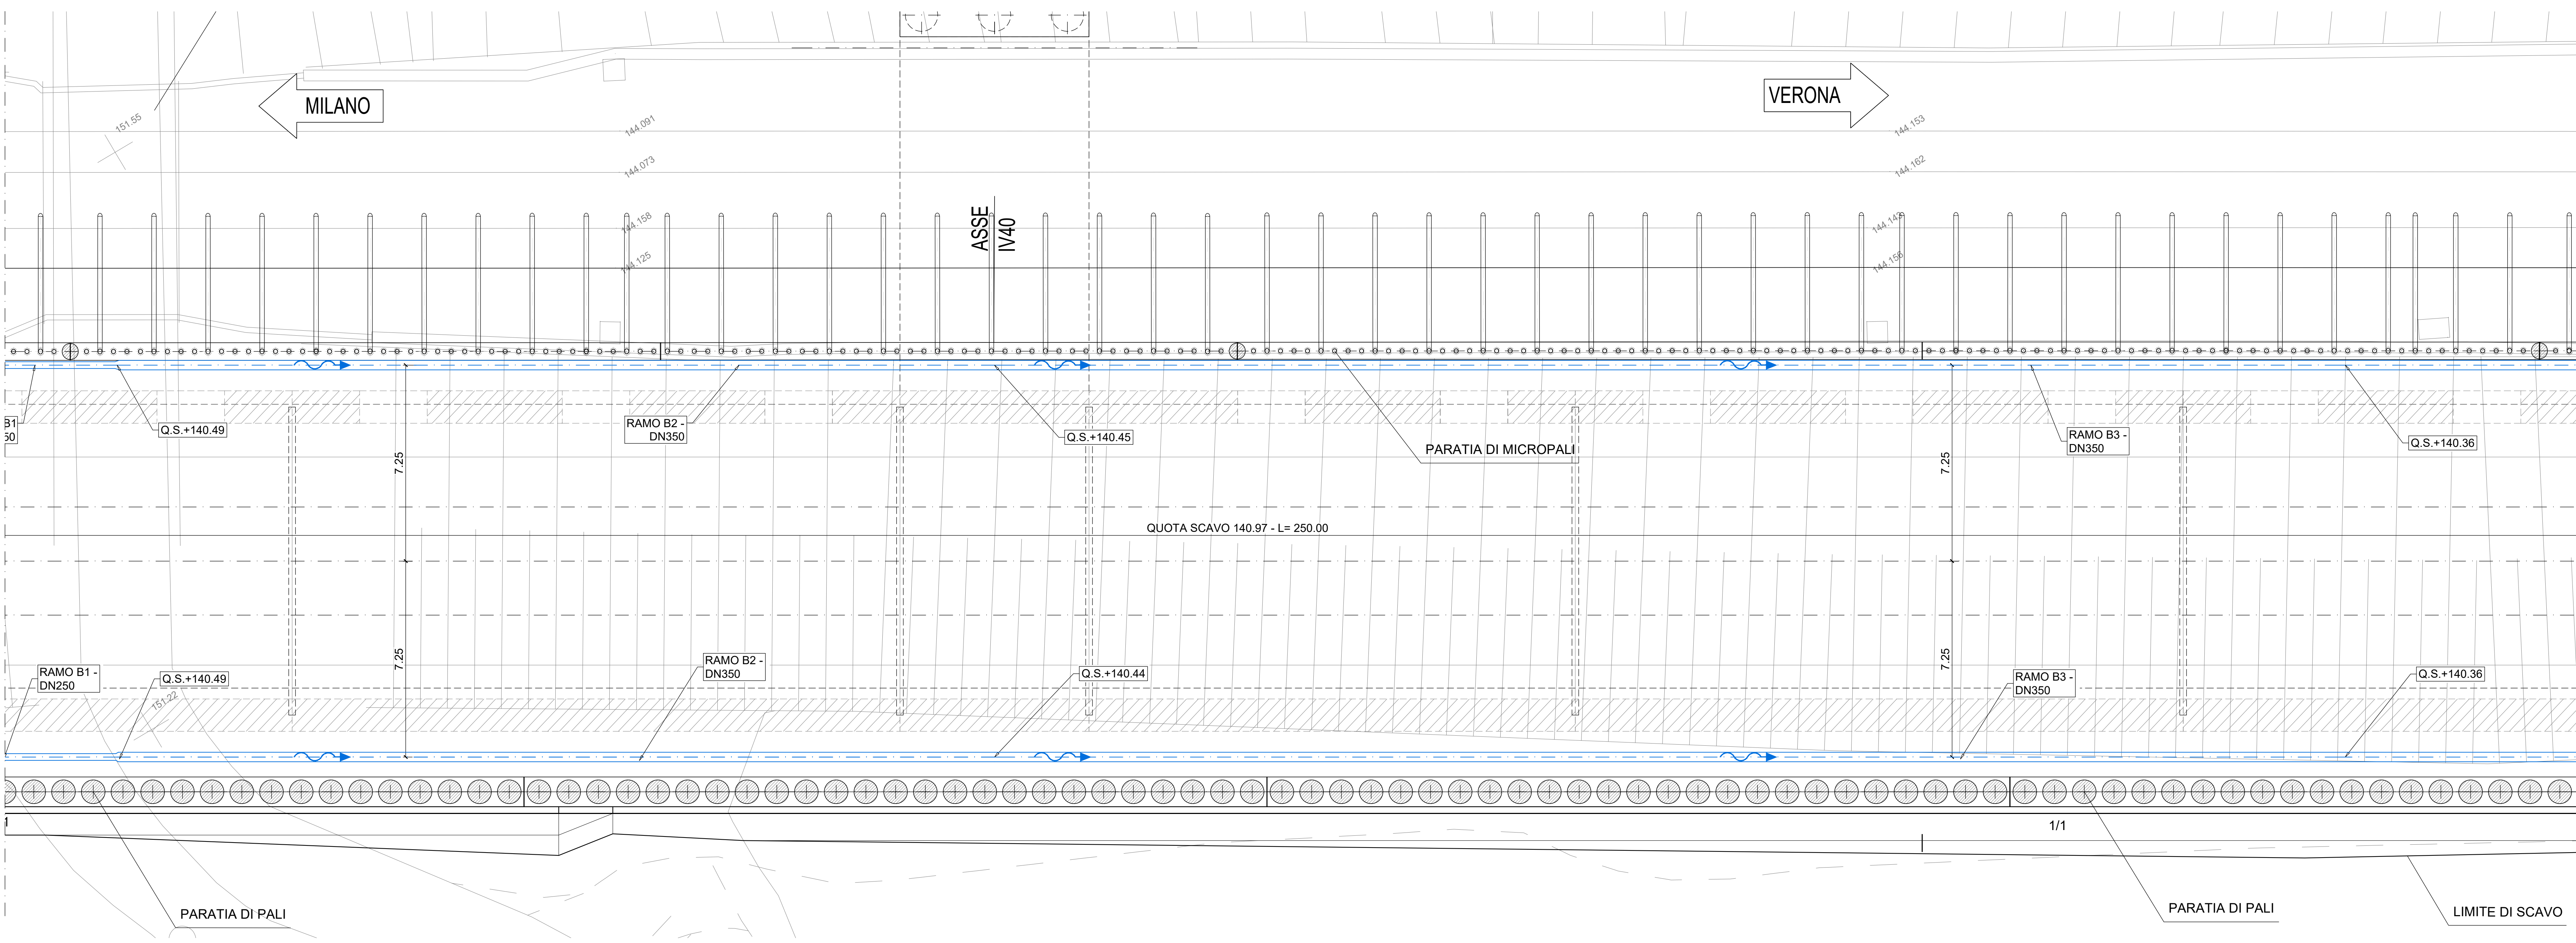


PIANAT SCAVI - 2/3
scala 1:100

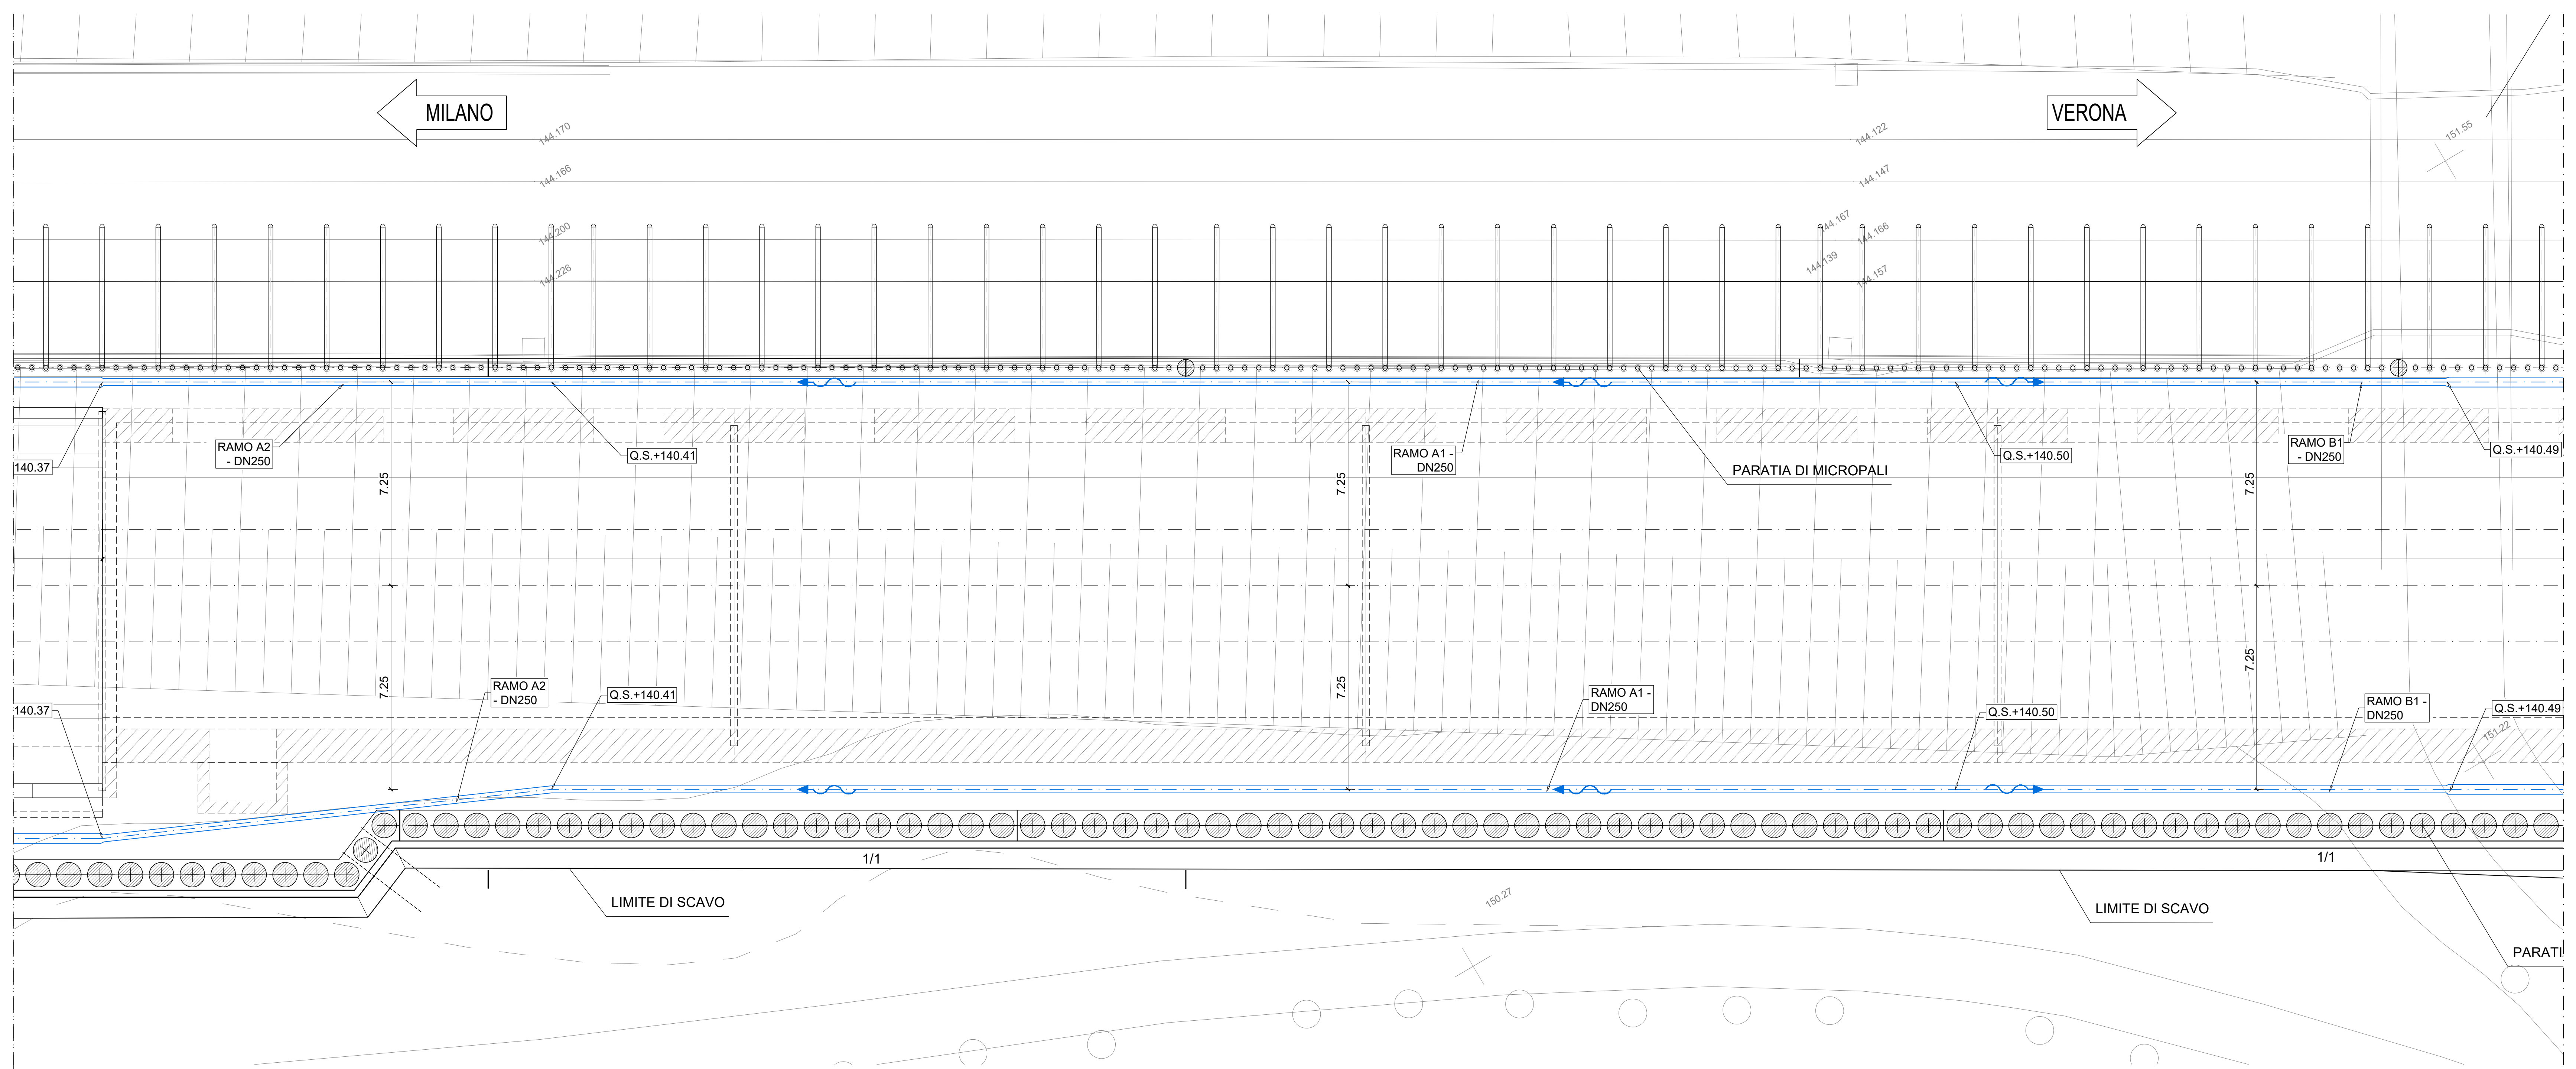

DESCRIZIONE	CODICE
• Tabella materiali	INR12E2PAG2700001
• Planimetria di individuazione dell'opera	INR12E2PAG2700001
• Profilo longitudinale generale dell'opera	INR12E2PAG2700001
• Pianta scavi Tav. 1/3	INR12E2PAG2701001
• Pianta scavi Tav. 2/3	INR12E2PAG2701003
• Opere di sostegno e scavi - Sezioni trasversali Tav. 1/2	INR12E2PAG2701001
• Opere di sostegno e scavi - Sezioni trasversali Tav. 2/2	INR12E2PAG2701002

COMMITTENTE:

ALTA SORVEGLIANZA:

GENERAL CONTRACTOR:

Cepav due
Consorzio ENI per l'Alta Velocità

INFRASTRUTTURE FERROVIARIE STRATEGICHE DEFINITE DALLA LEGGE OBIETTIVO N. 443/01

LINEA A.V. J.A.C. TORINO - VENEZIA Tratta MILANO - VERONA
Lotto funzionale Brescia-Verona
PROGETTO ESECUTIVO
GA27 - GALLERIA ARTIFICIALE BRESCIA EST DA PK 105+814 A PK 106+304
Pianta scavi Tav. 2/3

GENERAL CONTRACTOR	DIRETTORE LAVORI	SCALA:					
Consorzio Cepav due		1:100					
Data:	Data:						
COMMESSA	LOTTO	FASE	ENTE	TIPO DOC.	OPERA/DISCIPLINA	PROGR.	REV.
INOR	12	E	E2	PA	GA2701	002	A

PROGETTAZIONE								IL PROGETTISTA	
Rev.	Descrizione	Autore	Data	Verifica	Data	Segretario	Data		
A	EMMISSIONE		19/07/19	Beltrami	19/07/19	Libri	19/07/19	Dott. Ing. Carlo M. A. BELTRAMI	
B								Ordine Ingegneri Milano n° A 21004	
C								Data: 19/07/19	

CIG: 751447334A File: INR12E2PAG2701002A_10.DWG
Scalo di plot: 1:1