
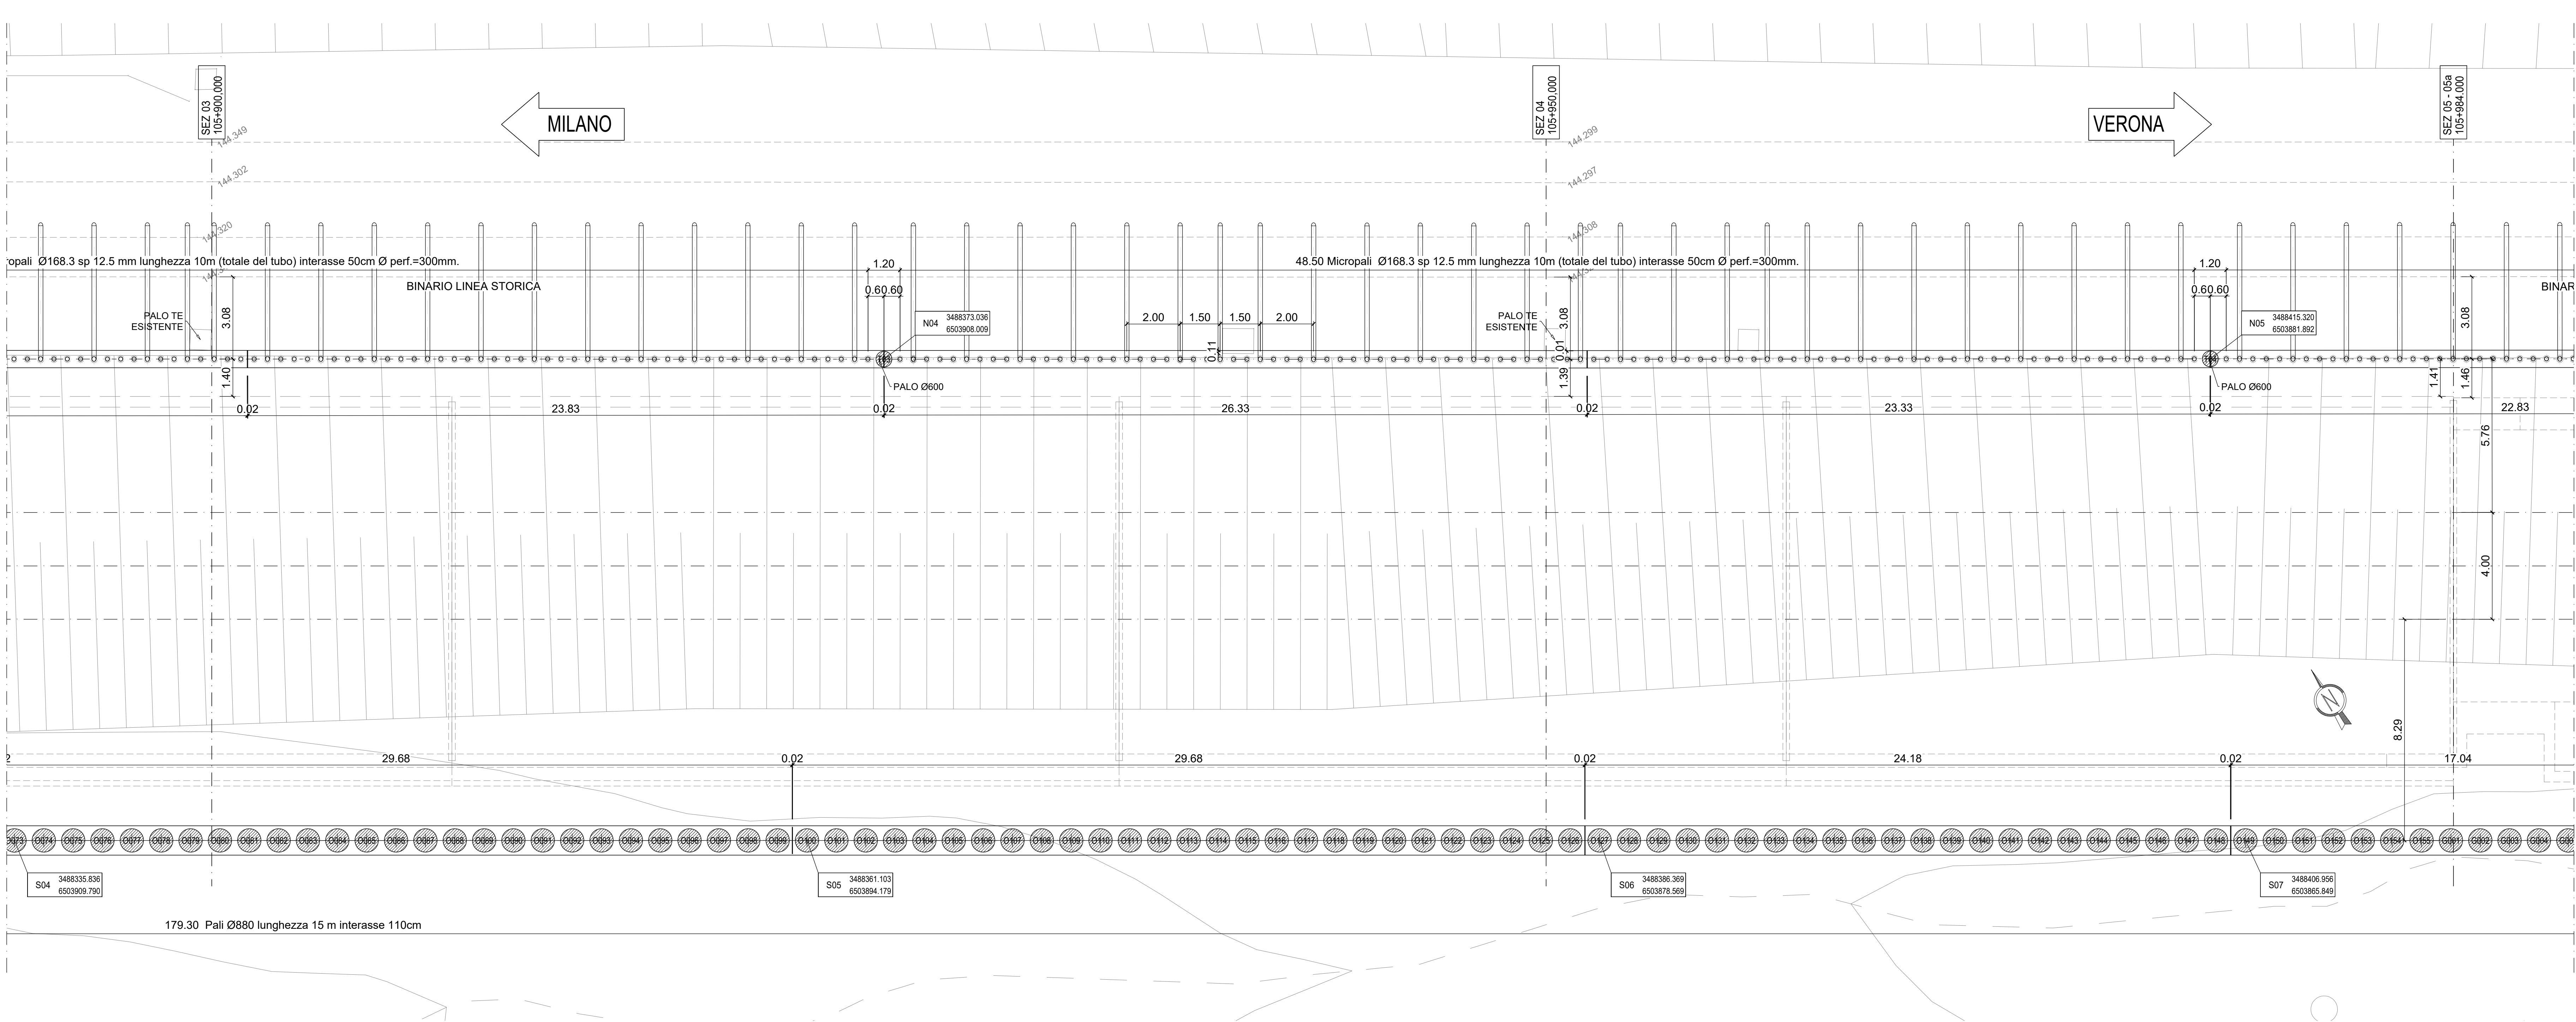


PLANIMETRIA OPERE DI SOSTEGNO - 1/3  
scala 1:100

DISEGNI DI RIFERIMENTO

DESCRIZIONE	CODICE
• Tabella materiali	INR12E2PAGAZ700001
• Planimetria di individuazione dell'opera	INR12E1PAGAZ700001
• Planimetria di tracciamento opere di sostegno 2/3	INR12E1PAGAZ701001
• Planimetria di tracciamento opere di sostegno 3/3	INR12E1PAGAZ701006
• Profilo longitudinale opere di sostegno - micropali Tav. 1/3	INR12E1PAGAZ700001
• Profilo longitudinale opere di sostegno - micropali Tav. 2/3	INR12E1PAGAZ701002
• Profilo longitudinale opere di sostegno - micropali Tav. 3/3	INR12E1PAGAZ701003
• Profilo longitudinale opere di sostegno - paratia di pali 1/3	INR12E1PAGAZ701004
• Profilo longitudinale opere di sostegno - paratia di pali 2/3	INR12E1PAGAZ701005
• Profilo longitudinale opere di sostegno - paratia di pali 3/3	INR12E1PAGAZ701006

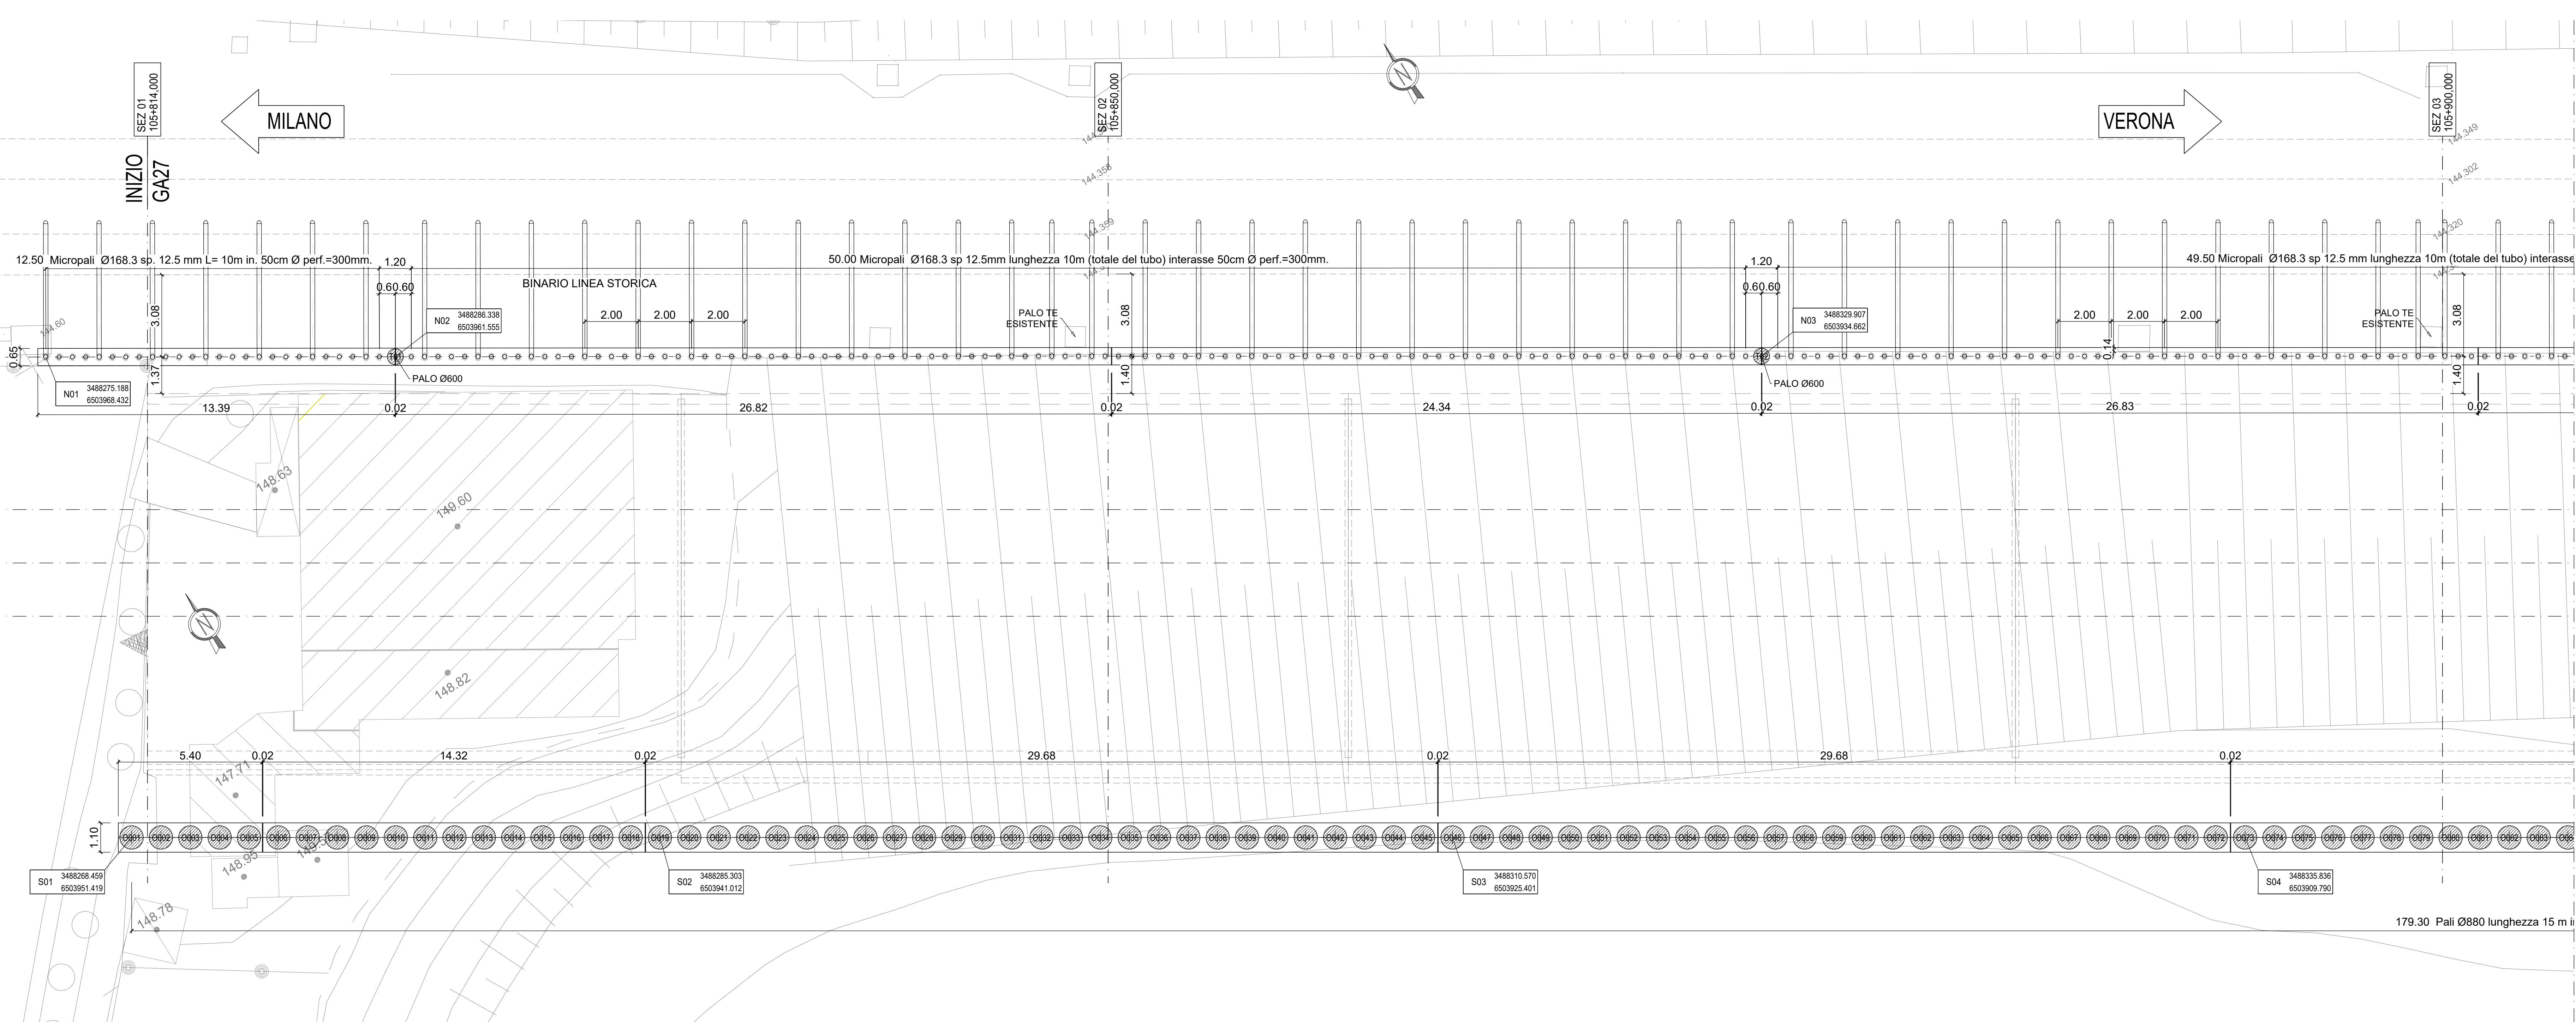

COMMITTENTE:

ALTA SORVEGLIANZA:

GENERAL CONTRACTOR: **Cepaw due**  
Consorzio ENI per l'Alta Velocità

INFRASTRUTTURE FERROVIARIE STRATEGICHE DEFINITE DALLA LEGGE OBIETTIVO N. 443/01  
LINEA A.V. I.A.C. TORINO - VENEZIA Tratta MILANO - VERONA  
Lotto funzionale Brescia-Verona  
PROGETTO ESECUTIVO  
GA27 - GALLERIA ARTIFICIALE BRESCIA EST DA PK 105+814 A PK 106+304  
Planimetria di tracciamento opere di sostegno 1/3

GENERAL CONTRACTOR: **Cepaw due**

DIRETTORE LAVORI: \_\_\_\_\_

SCALA: **1:100**

COMMESSA LOTTO FASE ENTE TIPO DOC. OPERA/DISCIPLINA PROGR. REV.  
**INOR 12 E E2 PA GA2701 004 A**

Rev.	Descrizione	Autore	Data	Verifica	Data	Progetto	Data
A	EMISSIONE		19/07/19	Beltrami	19/07/19	Beltrami	19/07/19
B							
C							

Il PROGETTISTA: **Dott. Ing. Carlo M. A. BELTRAMI**  
Ordine Ingegneri Milano n° 21004  
Data: 19/07/19