


PLANIMETRIA OPERE DI SOSTEGNO - 3/3  
scala 1:100

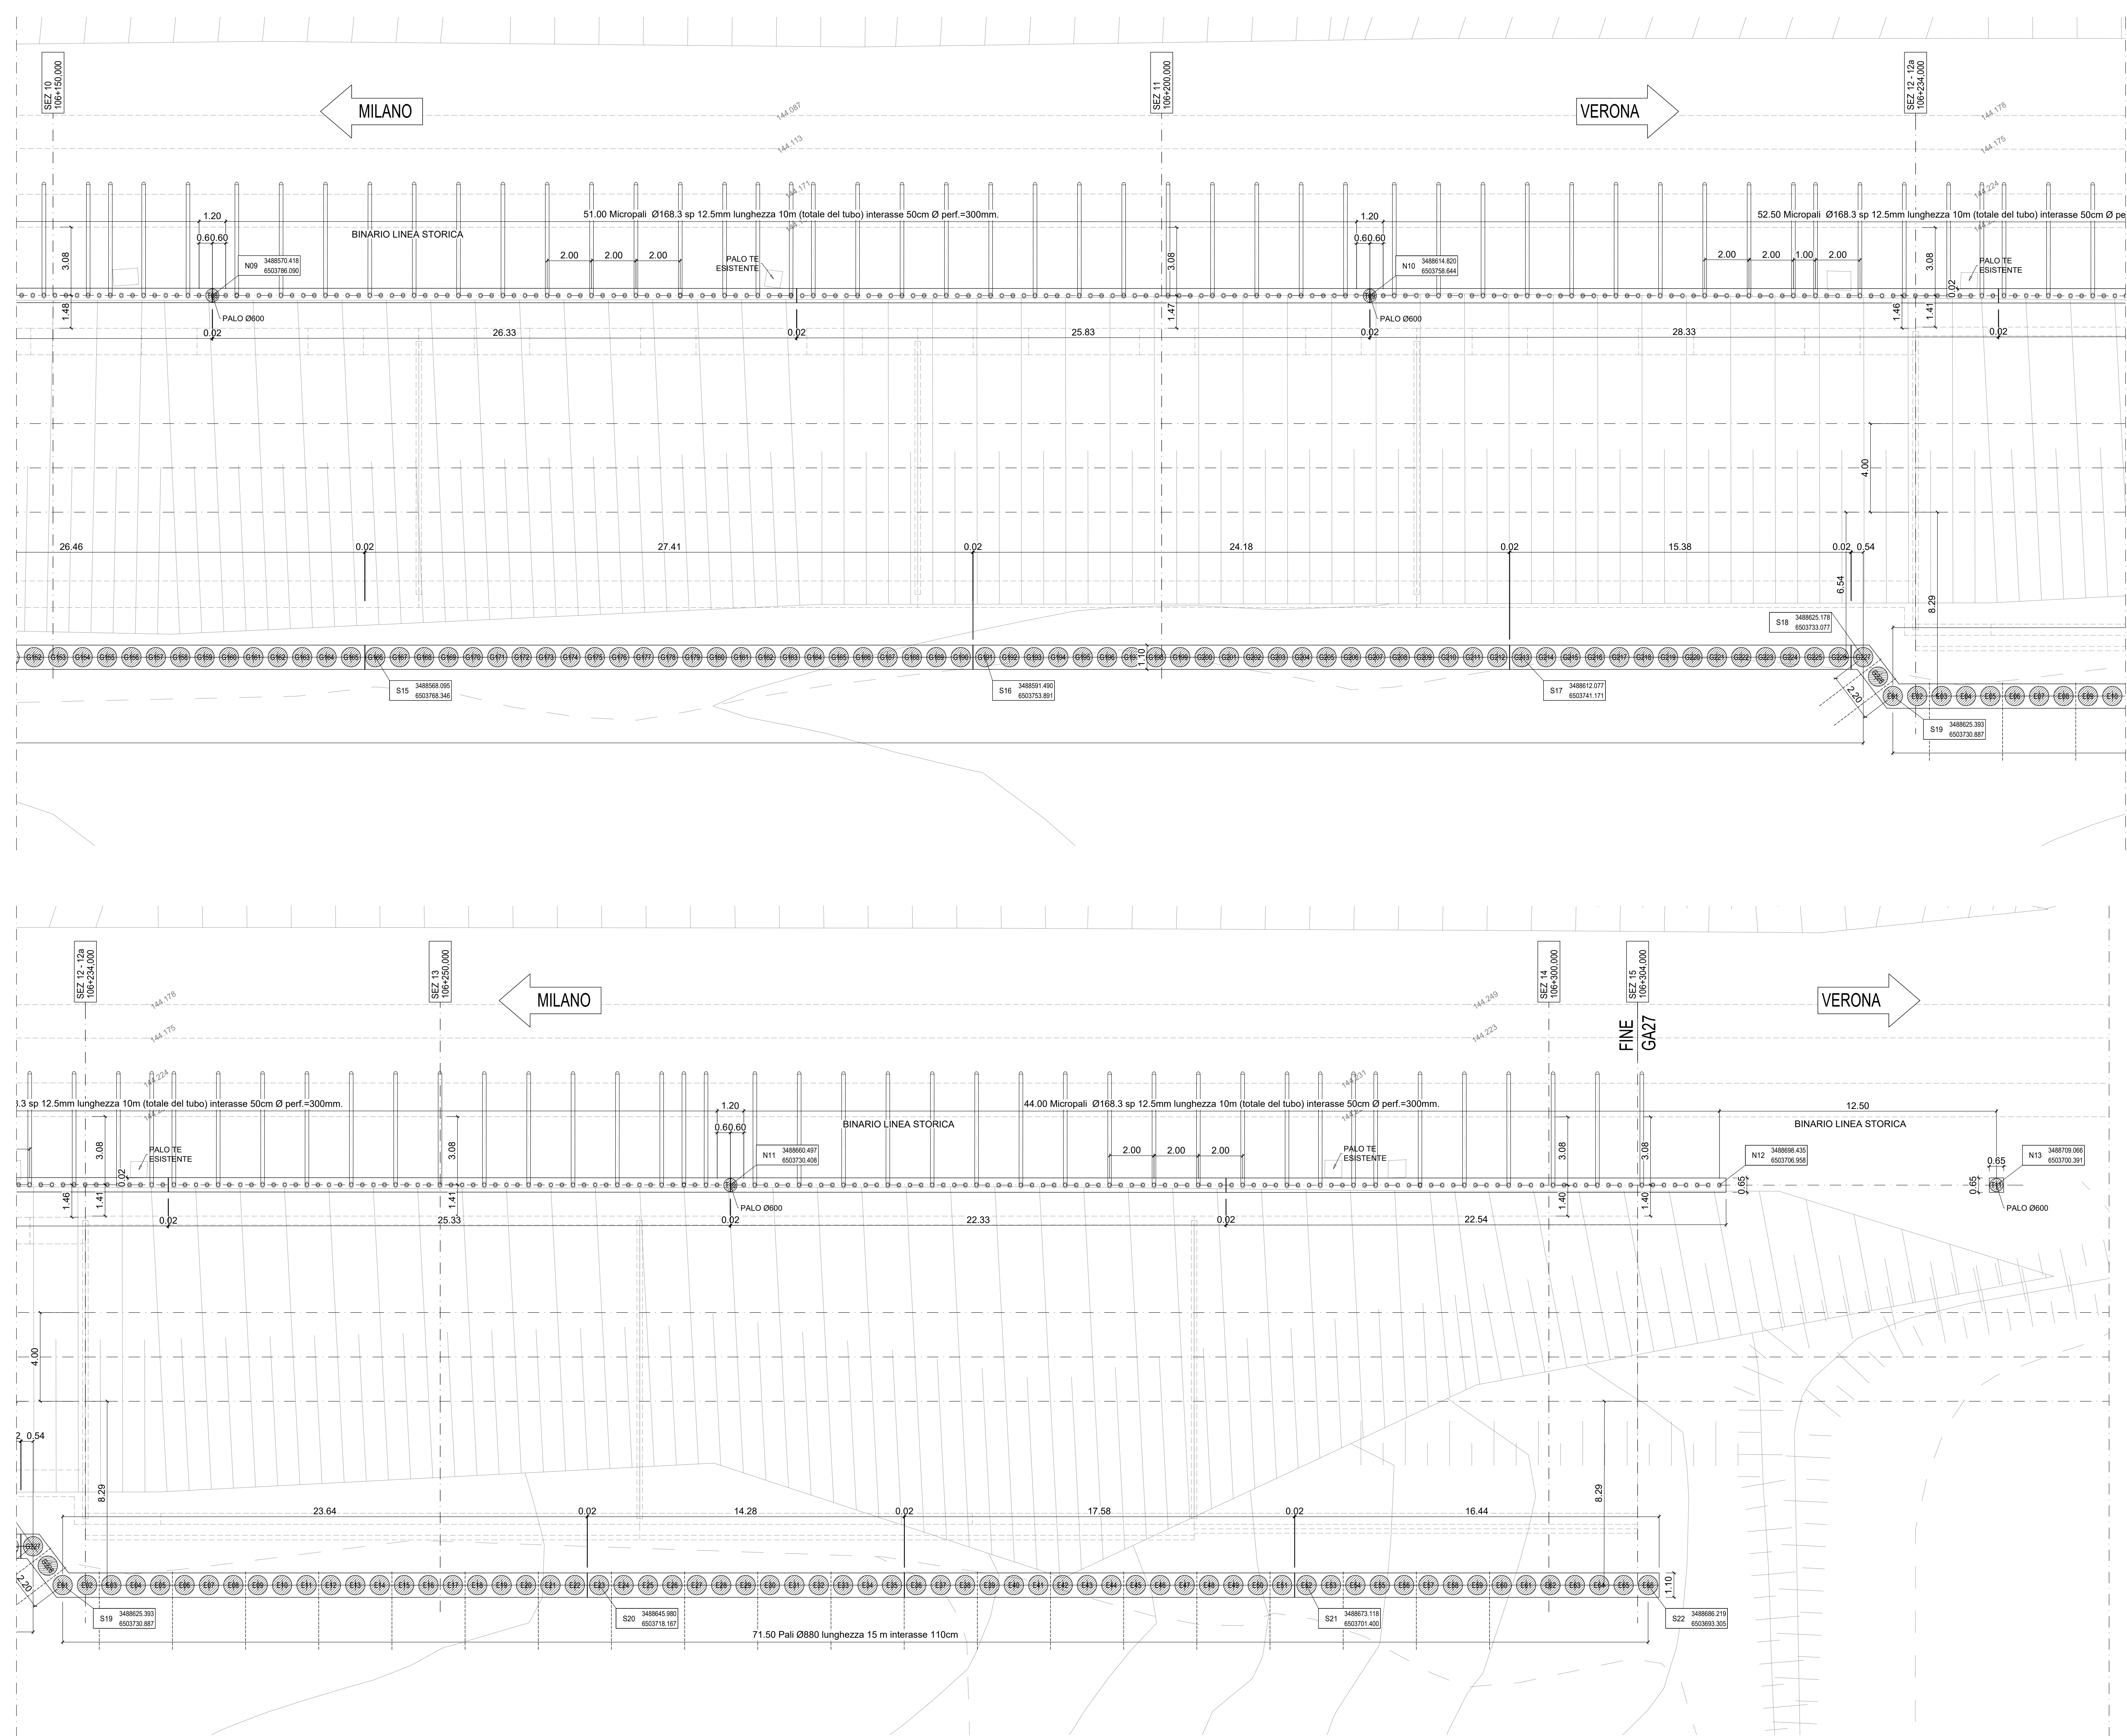

DESCRIZIONE	CODICE
• Tabella materiali	INR12E2PAGAZ700001
• Planimetria di individuazione dell'opera	INR12E2PAGAZ700001
• Planimetria di tracciamento opere di sostegno 1/3	INR12E2PAGAZ701004
• Planimetria di tracciamento opere di sostegno 2/3	INR12E2PAGAZ701005
• Profilo longitudinale opere di sostegno - micropali Tav. 1/3	INR12E2PAGAZ701001
• Profilo longitudinale opere di sostegno - micropali Tav. 2/3	INR12E2PAGAZ701002
• Profilo longitudinale opere di sostegno - micropali Tav. 3/3	INR12E2PAGAZ701003
• Profilo longitudinale opere di sostegno - paratia di pali 1/3	INR12E2PAGAZ701004
• Profilo longitudinale opere di sostegno - paratia di pali 2/3	INR12E2PAGAZ701005
• Profilo longitudinale opere di sostegno - paratia di pali 3/3	INR12E2PAGAZ701006

COMMITTENTE: **RFI** INFRASTRUTTURE FERROVIARIE ITALIANE GRUPPO FERROVIE DELLO STATO

ALTA SORVEGLIANZA: **ITALEFFER** GRUPPO FERROVIE DELLO STATO

GENERAL CONTRACTOR: **Cepaw due** Consorzio ENI per l'Alta Velocità

INFRASTRUTTURE FERROVIARIE STRATEGICHE DEFINITE DALLA LEGGE OBIETTIVO N. 443/01

LINEA A.V. I.A.C. TORINO - VENEZIA Tratta MILANO - VERONA  
Lotto funzionale Brescia-Verona  
PROGETTO ESECUTIVO  
GA27 - GALLERIA ARTIFICIALE BRESCIA EST DA PK 105+814 A PK 106+304  
Planimetria di tracciamento opere di sostegno 3/3

GENERAL CONTRACTOR: **Cepaw due** DIRETTORE LAVORI: \_\_\_\_\_

SCALA: **1:100**

COMMESSA: **INOR 12 E E2 PA GA2701** PROG. **006** REV. **A**

Rev.	Descrizione	Autore	Data	Verifica	Data	Revisione	Data
A	EMMISSIONE		19/07/19	Beltrami	19/07/19	Libri	19/07/19
B							
C							

IL PROGETTISTA: **Dott. Ing. Carlo M. A. BELTRAMI**  
Ordine Ingegneri Milano n° 21004  
Data: 19/07/19

CIG: 751447334A File: INR12E2PAGAZ701006A\_10.DWG

Progetto cofinanziato dalla Unione Europea CUP: F81H1000000008

Scala di plot: 1:1