



DESCRIZIONE	CODICE
• Planimetria di individuazione dell'opera	INOR12E2PZGA2700001
• Profilo longitudinale generale dell'opera	INOR12E2PZGA2700001
• Profilo geotecnico in sede galleria	INOR12E2PZGA2700001
• Interferenze con sottoservizi	INOR12E2PZGA2700001

NOTE GENERALI

PLANIMETRIA GENERALE
SCALA 1:1000

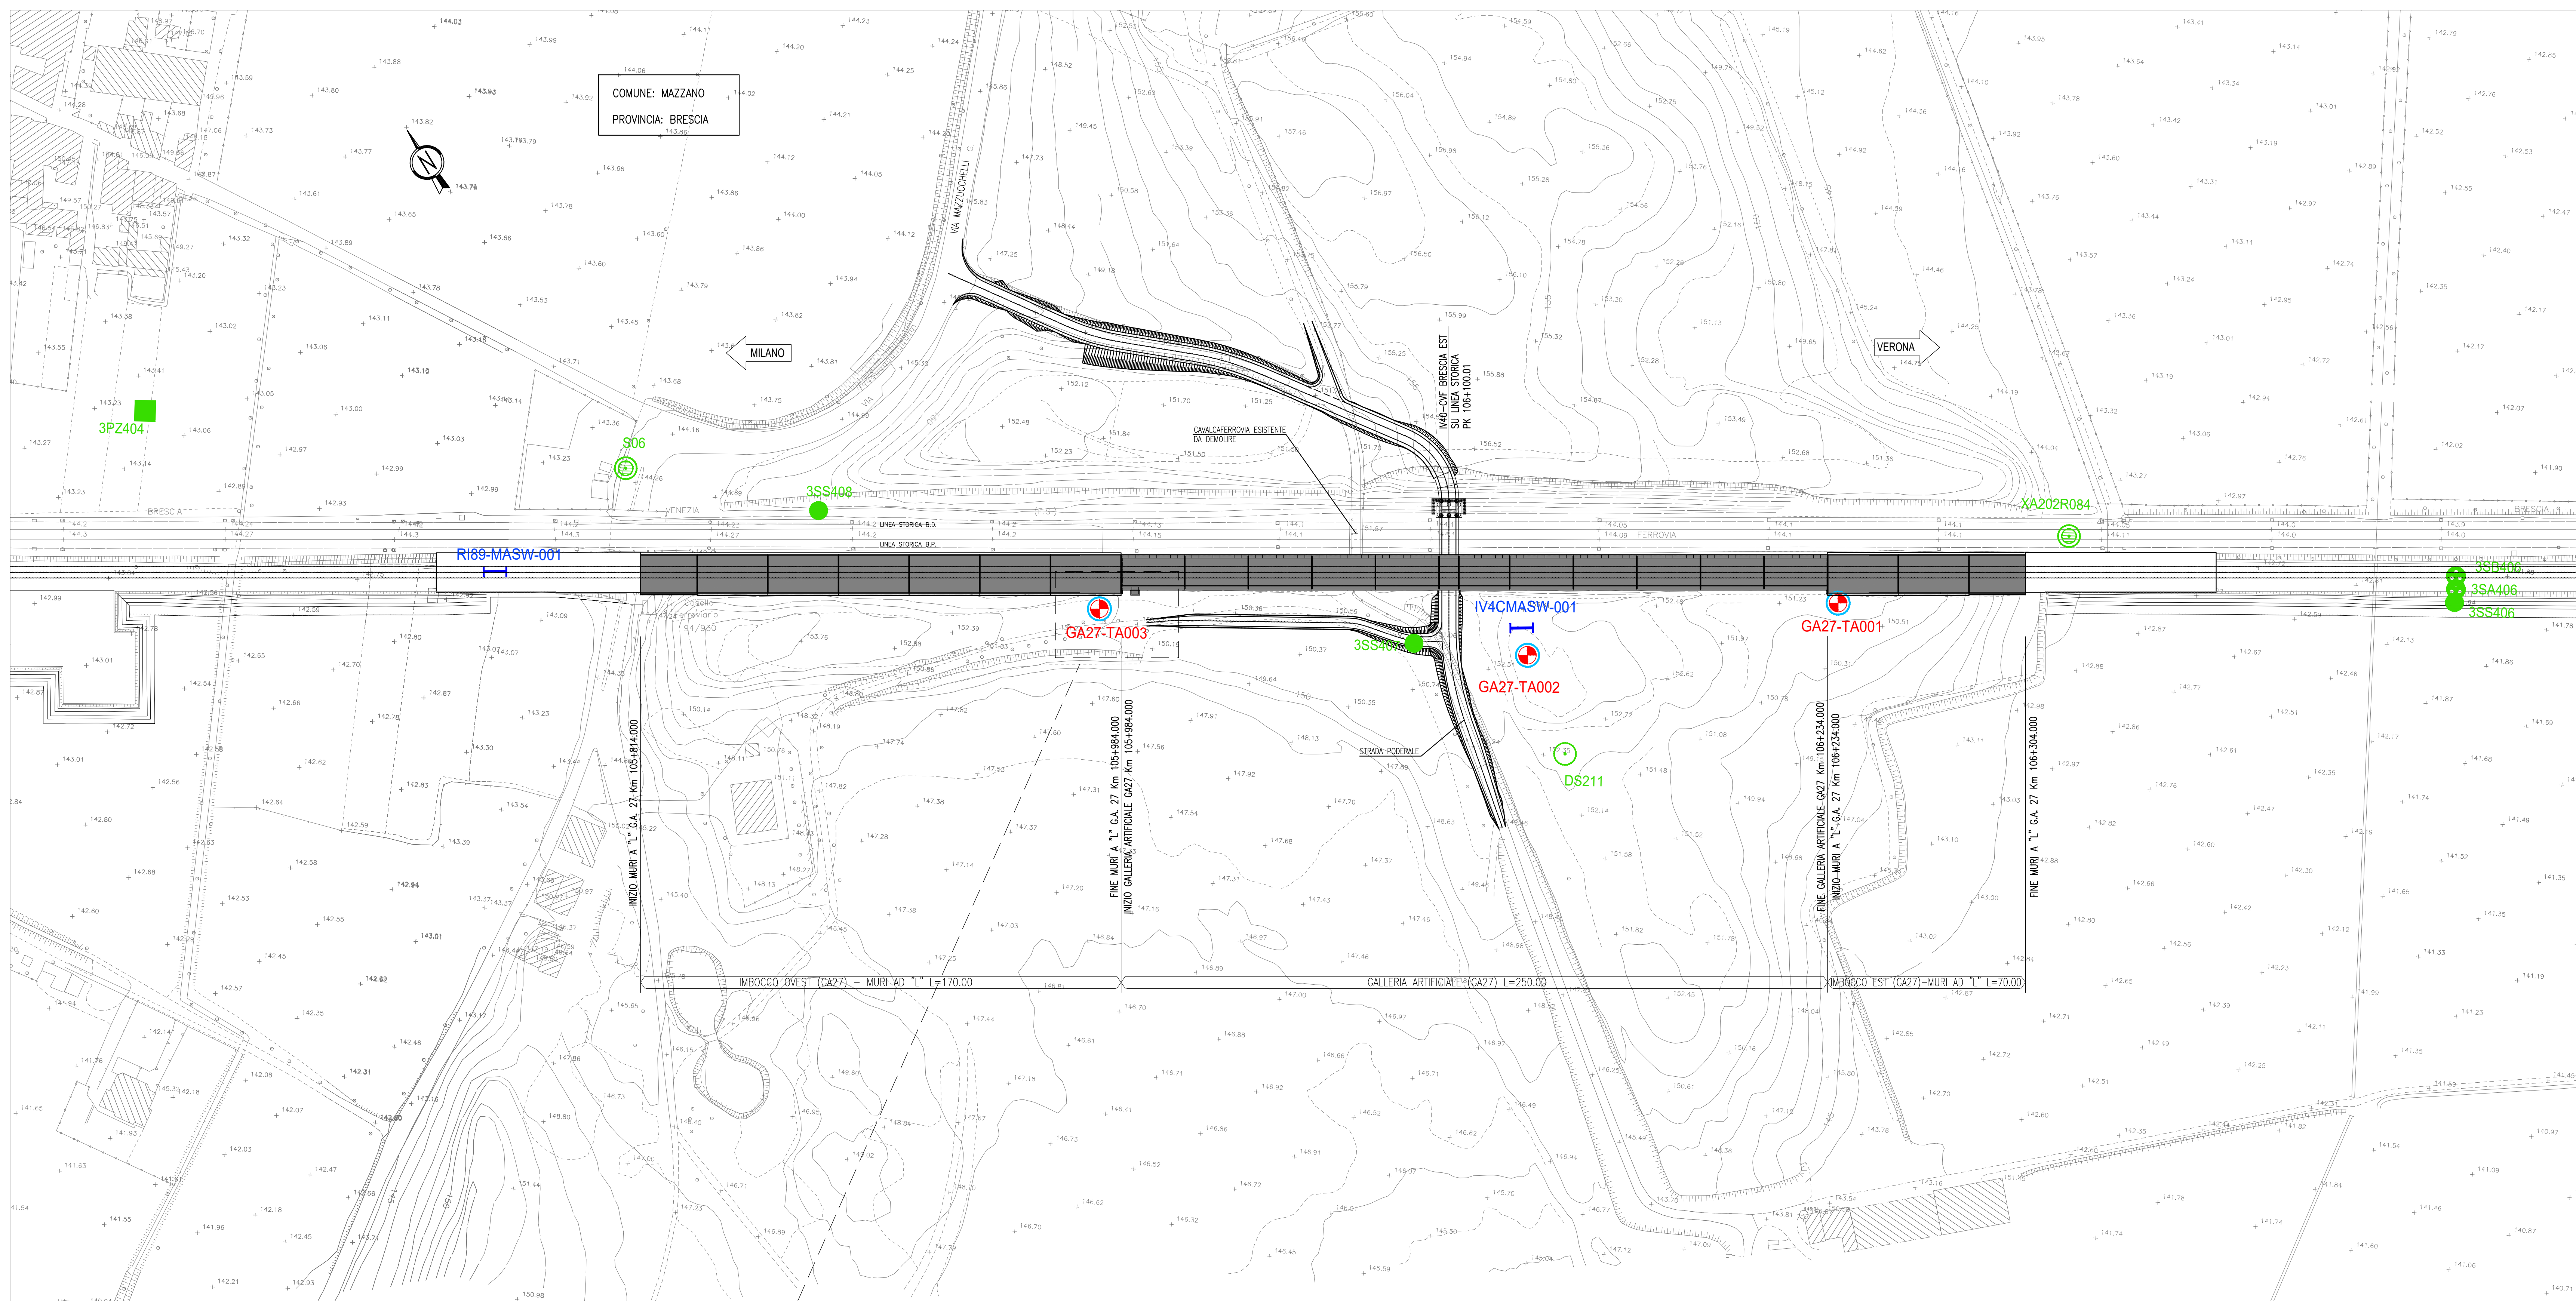

STRALCIO PLANIMETRICO
SCALA 1:200

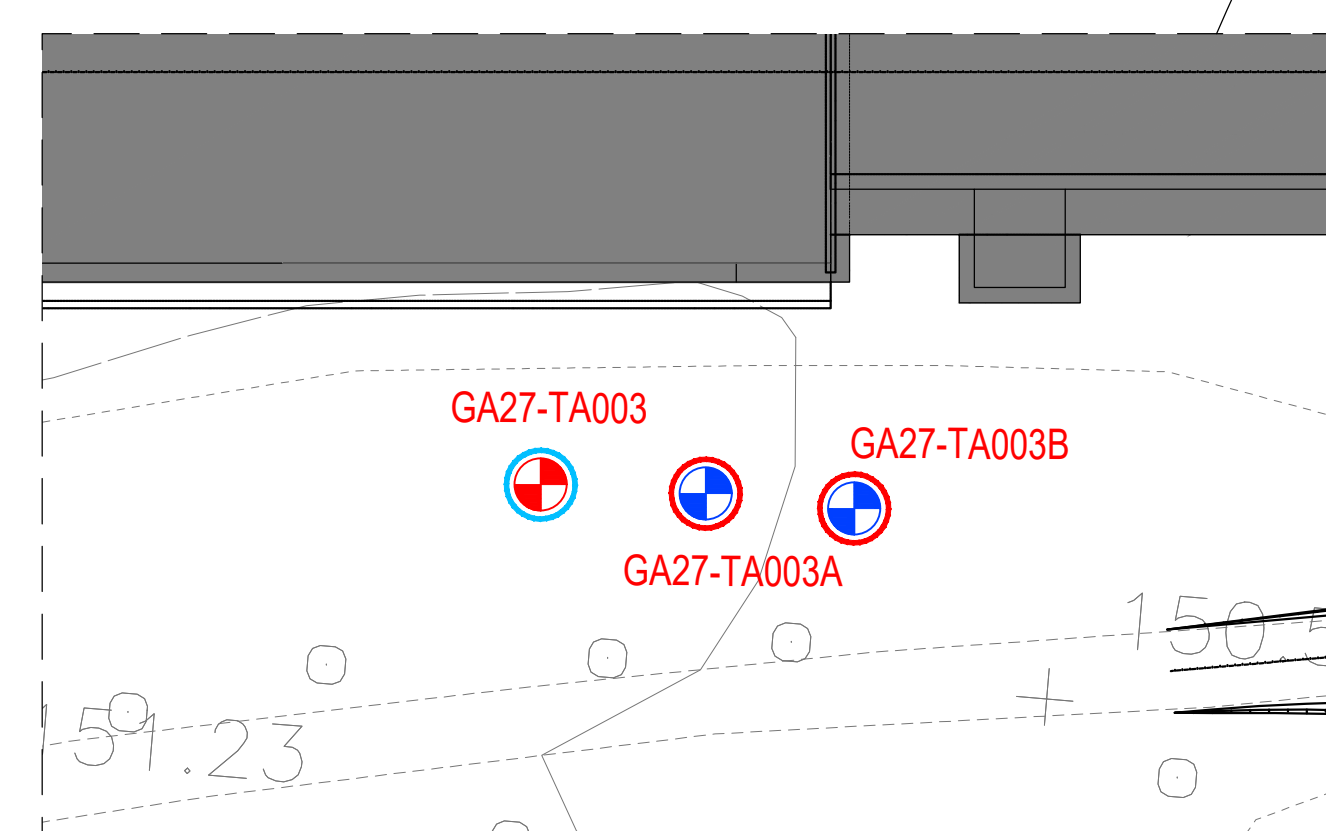

LEGENDA INDAGINI

INDAGINI PREGRESSE:

- CAMPAGNA 92-94
- CAMPAGNA 2002
- CAMPAGNA 2004

- Pozzetti
- Sondaggi
- Sondaggi con piezometro a Tubo Aperto
- Sondaggi con piezometro Casagrande
- Sondaggi con piezometro Casagrande e Tubo Aperto
- △ CPT
- ▽ CPTU
- ⊕ CH

UBICAZIONE SONDAGGI INTEGRATIVI:

- ⊕ SONDAGGIO A DISTRUZIONE DI NUCLEO x numero progressivo (yy) profondità in metri
- ⊕ SONDAGGIO A CAROTTAGGIO CONTINUO x numero progressivo (yy) profondità in metri
- SONDAGGIO ALLESTITO CON PIEZOMETRO
- SONDAGGIO ATTREZZATO CON TUBO CIECO PER INDAGINI CH
- I PROVA GEOFISICA MASW

COMMITENTE: **RFI**
GRUPPO FERROVIE DELLO STATO

ALTA SORVEGLIANZA: **ITALFERR**
GRUPPO FERROVIE DELLO STATO

GENERAL CONTRACTOR: **Cepav due**
Consorzio ENI per l'Alta Velocità

INFRASTRUTTURE FERROVIARIE STRATEGICHE DEFINITE DALLA LEGGE OBIETTIVO N. 443/01

LINEA A.V. I.A.C. TORINO - VENEZIA Tratta MILANO - VERONA
Lotto funzionale Brescia-Verona
PROGETTO ESECUTIVO

GA27 - GALLERIA ARTIFICIALE BRESCIA EST DA PK 105+814 A PK 106+304
PLANIMETRIA DI UBICAZIONE DELLE INDAGINI GEOTECNICHE

GENERAL CONTRACTOR Cepav due	DIRETTORE LAVORI	SCALA: VARIE					
COMMISSA	LOTTO	FASE	ENTE	TIPO DOC.	OPERA/DISCIPLINA	PROGR.	REV.
INOR	12	E	E2	PZ	GA2700	001	A

PROGETTAZIONE								IL PROGETTISTA	
Rev.	Descrizione	Autore	Data	Verifica	Data	Progetto	Data		
A	EMISSIONE		Maggio 19/07/19	Beltrami	19/07/19	Beltrami	19/07/19	Dot. Ing. Carlo M. A. BELTRAMI Online Ingegnere Milano n°A 21004 Data: 19/07/19	
B									
C									