


PIANTA DRENAGGI DI PIATTAFORMA  
scala 1:250

DESEGNI DI RIFERIMENTO

DESCRIZIONE	CODICE
• Tavoli generali	INOR12E0270601
• Piantino di individuazione dell'opera	INOR12E0270601
• Profilo longitudinale generale dell'opera	INOR12E0270601
• Pianta e sezione longitudinali tra 1/5	INOR12E0270601
• Pianta e sezione longitudinali tra 2/5	INOR12E0270601
• Pianta e sezione longitudinali tra 3/5	INOR12E0270601
• Pianta e sezione longitudinali tra 4/5	INOR12E0270601
• Pianta e sezione longitudinali tra 5/5	INOR12E0270601
• Sezioni tipo generali	INOR12E0270601
• Sezioni tipo muri di linea	INOR12E0270601

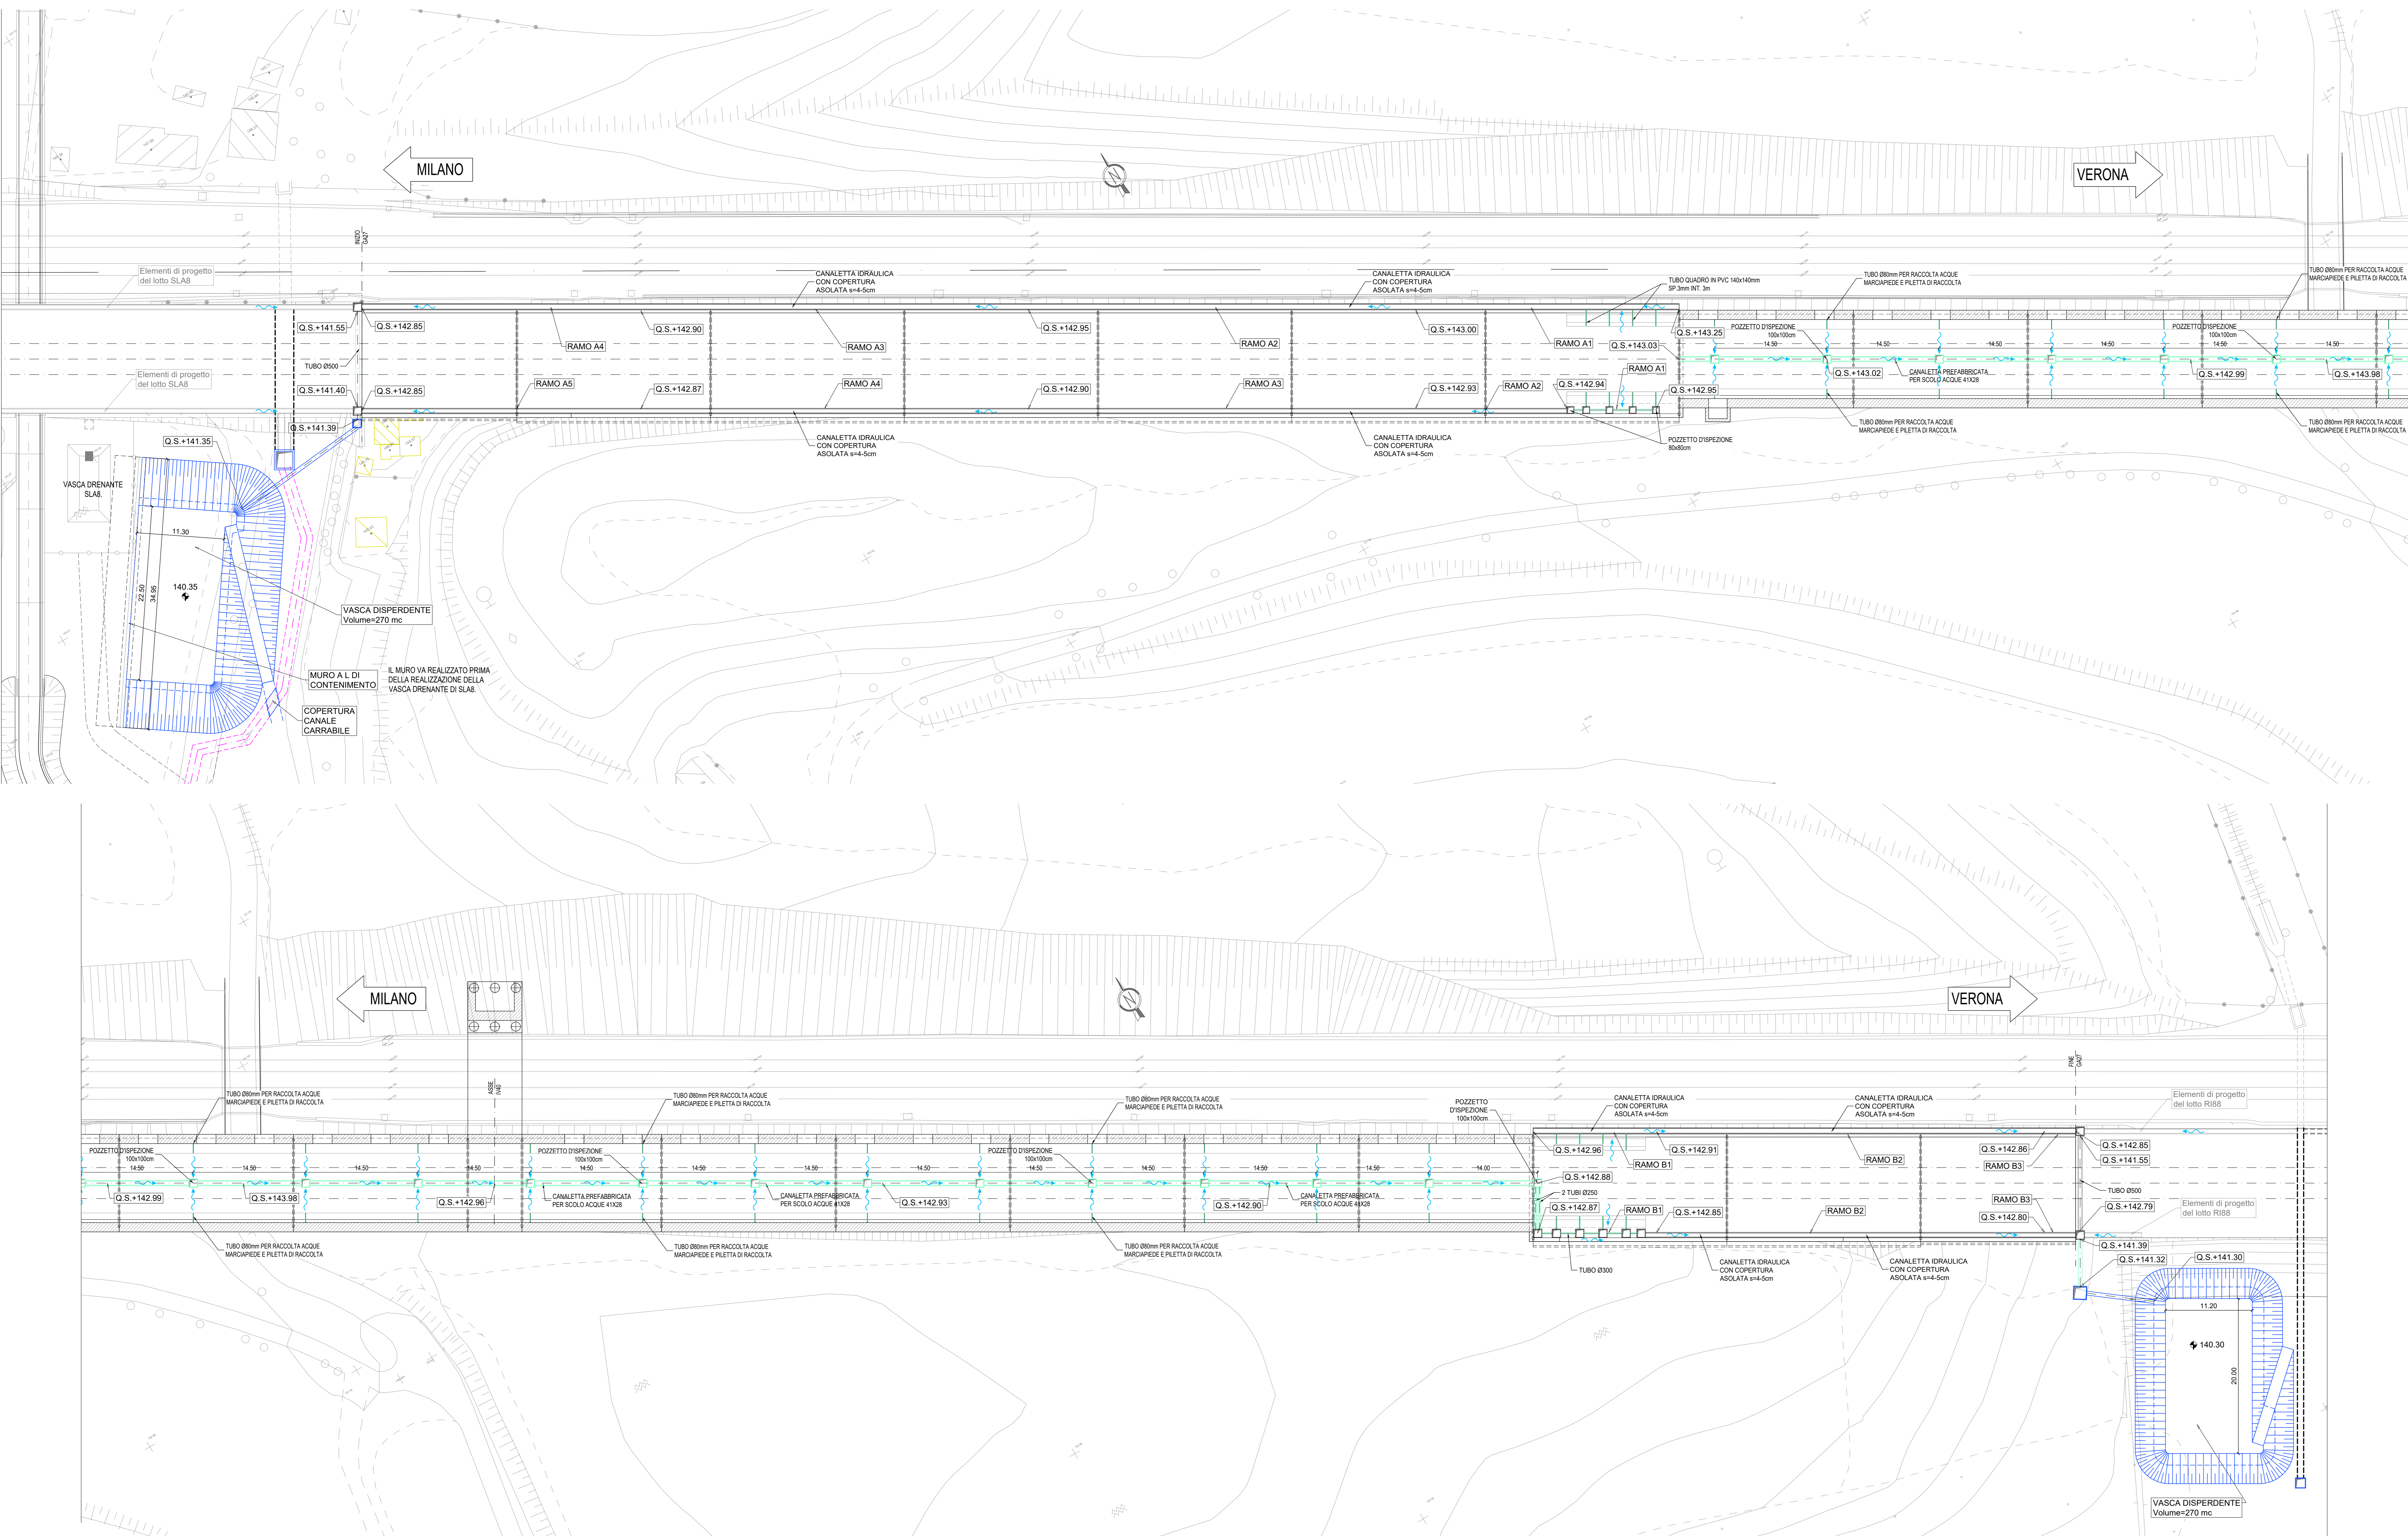

COMMITTENTE: **RFI** RETE FERROVIARIA ITALIANA GRUPPO FERROVIE DELLO STATO

ALTA SORVEGLIANZA: **ITALFERR** GRUPPO FERROVIE DELLO STATO

GENERAL CONTRACTOR: **Cepav due** Consorzio ENI per l'Alta Velocità

INFRASTRUTTURE FERROVIARIE STRATEGICHE DEFINITE DALLA LEGGE OBIETTIVO N. 443/01

LINEA A.V. /A.C. TORINO - VENEZIA Tratta MILANO - VERONA  
Lotto funzionale Brescia-Verona  
PROGETTO ESECUTIVO  
GA27 - GALLERIA ARTIFICIALE BRESCIA EST DA PK 105+814 A PK 106+304  
Pianta drenaggi di piattaforma

GENERAL CONTRACTOR: Consorzio **Cepav due** DIRETTORE LAVORI: \_\_\_\_\_

SCALA: 1:250

Data: \_\_\_\_\_

COMMESSA	LOTTO	FASE	ENTE	TIPO DOC.	OPERA/DISCIPLINA	PROGR.	REV.
INOR	12	E	E2	PZ	GA27/06	001	A

PROGETTAZIONE

Rev.	Descrizione	Aut.	Data	Verifica	Data	Program.	Data
A	EMISSIONE	Manfr.	19/07/19	Beltrami	19/07/19		19/07/19
B							
C							

CG: 75144734A File: INOR12E02706GA270601A\_10\_DWG

Progetto collaborativo: **INOR12E02706GA270601A\_10\_DWG**

Scopo di plan: 1-1