PROFILO Pali e micropali
SEZIONE 1
PROGRESSIVA 105+814.000

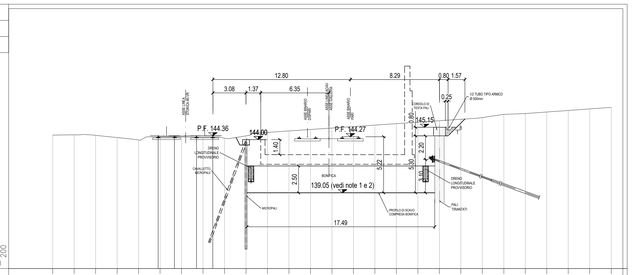

PROGRESSIVE TERRENO	
PARZIALI TERRENO	2.00 2.00 2.00