

PROFILO LONGITUDINALE
scala 1:1000/100

Table with 4 columns: PROVINCIA (BRESCIA), COMUNE (CALONATO), DIFF. DI QUOTA (m) (h = -2.604, L = 900.235, i = -0.2894), and DISTANZA (m) (h = -4.800, L = 595.192, i = -0.8065).

- LEGENDA: Pr = Prospettiva, Qv = Quota Vertice, R = Raggio, T = Tangente, F = Freccia

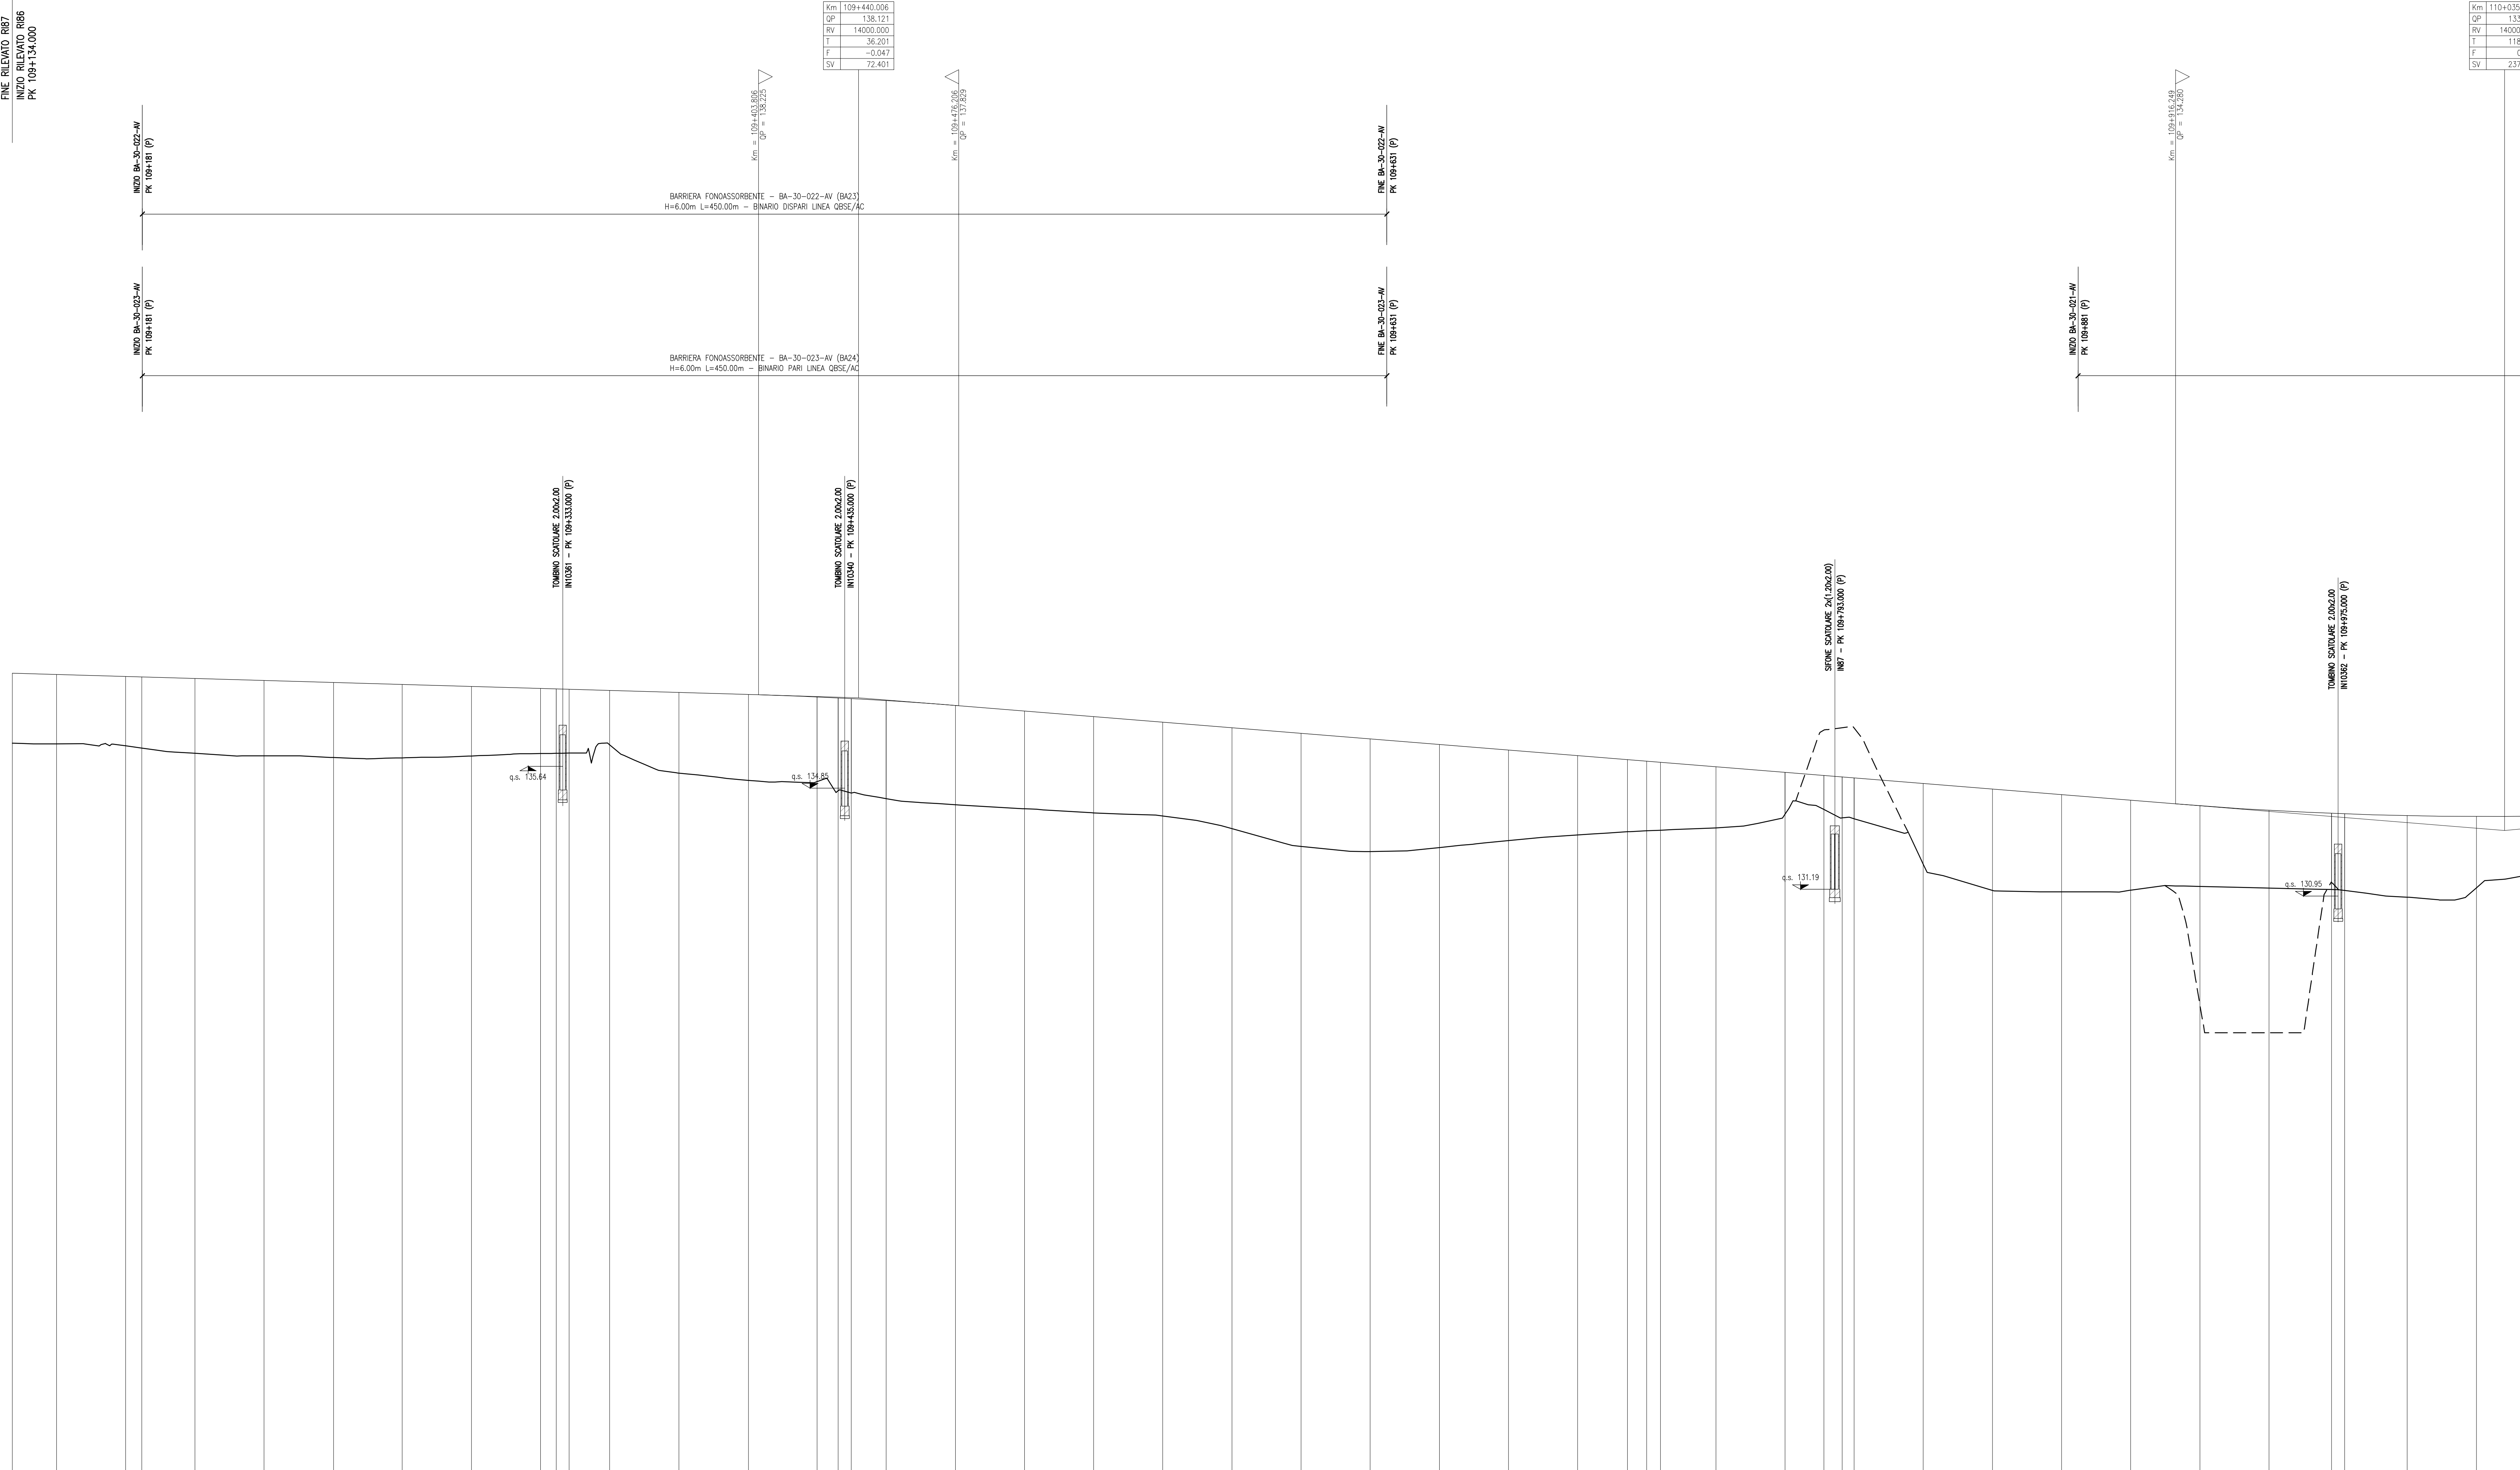


Table with 2 columns: DESCRIZIONE and CODICE. Lists various technical specifications and their corresponding codes.

NOTE GENERALI: - TUTTE LE MISURE ESPRESSE SONO IN METRI... - TUTTE LE QUOTE ALTIMETRICHE SONO ESPRESSE IN METRI s.l.m....

SCALA QUOTE 1:100
SCALA DISTANZE 1:1000

Table with 4 columns: SEZIONI, QUOTE TERRENO, QUOTE PROGETTO, and ETIMETRICHE. Contains numerical data for each section along the profile.

Administrative and project information including logos for RFI, Italferr, and Cepam due, project name 'LINEA A.V. I.A.C. TORINO - VENEZIA Tratta MILANO - VERONA', and a project schedule table.