


PLANIMETRIA DI PROGETTO
SCALA 1:500


PROVINCIA : Brescia
COMUNE : Calcinato

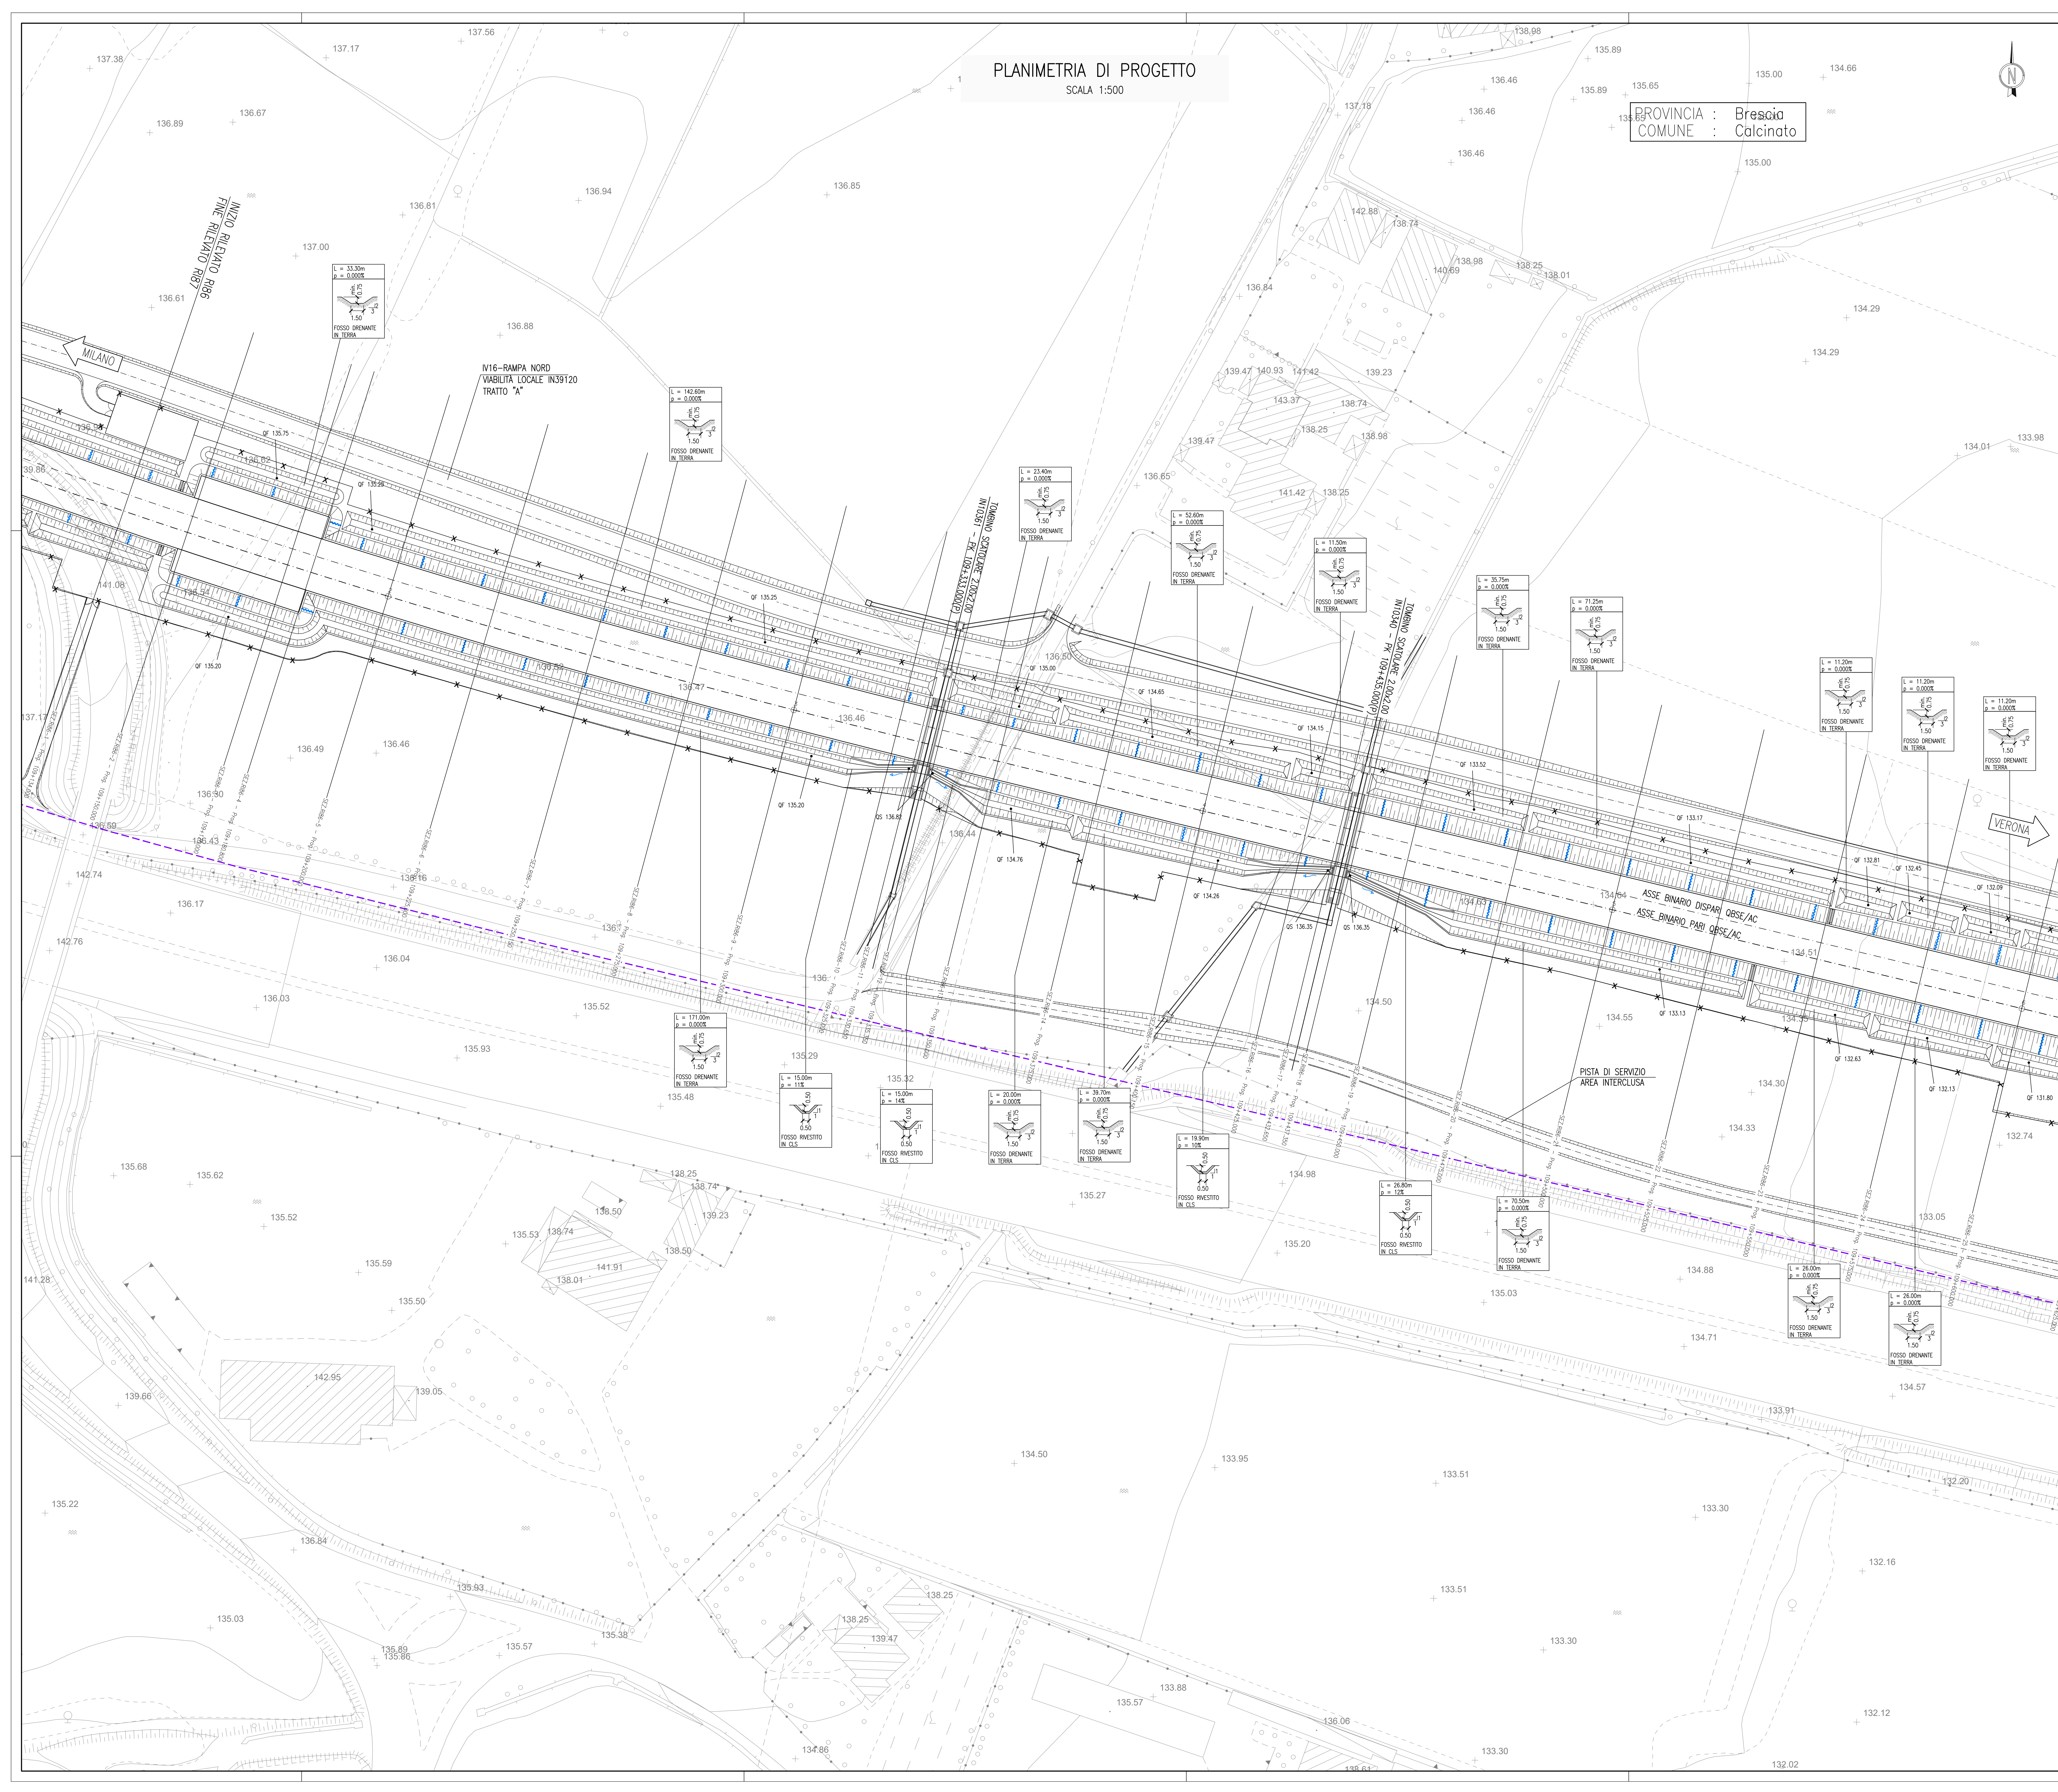

DISEGNI DI RIFERIMENTO

DESCRIZIONE	CODICE
- RB6 - RELAZIONE TECNICA GENERALE	INDR12E22P2R8640001
- RB6 - RELAZIONE QUOTAZIONE	INDR12E22P2R8640001
- RB6 - PROFILO GEOMETRICO	INDR12E22P2R8640001
- RB6 - PLANIMETRIA STATO DI FATTO - TAVOLA 1	INDR12E22P2R8640001
- RB6 - PLANIMETRIA STATO DI FATTO - TAVOLA 2	INDR12E22P2R8640002
- RB6 - PLANIMETRIA DI PROGETTO - TAVOLA 1	INDR12E22P2R8640001
- RB6 - PLANIMETRIA DI PROGETTO - TAVOLA 2	INDR12E22P2R8640002
- RB6 - PLANIMETRIA DI PROGETTO - TAVOLA 3	INDR12E22P2R8640003
- RB6 - PLANIMETRIA IDRAULICA - TAVOLA 1	INDR12E22P2R8640001
- RB6 - PLANIMETRIA IDRAULICA - TAVOLA 2	INDR12E22P2R8640002
- RB6 - PLANIMETRIA IDRAULICA - TAVOLA 3	INDR12E22P2R8640003
- RB6 - PROFILO LONGITUDINALE - TAVOLA 1	INDR12E22P2R8640001
- RB6 - PROFILO LONGITUDINALE - TAVOLA 2	INDR12E22P2R8640002
- RB6 - SEZIONI TRASVERSALI - TAVOLA 1	INDR12E22P2R8640001
- RB6 - SEZIONI TRASVERSALI - TAVOLA 2	INDR12E22P2R8640002
- RB6 - SEZIONI TRASVERSALI - TAVOLA 3	INDR12E22P2R8640003
- RB6 - SEZIONI TRASVERSALI - TAVOLA 4	INDR12E22P2R8640004
- RB6 - SEZIONI TRASVERSALI - TAVOLA 5	INDR12E22P2R8640005
- RB6 - SEZIONI TRASVERSALI - TAVOLA 6	INDR12E22P2R8640006
- RB6 - SEZIONI TRASVERSALI - TAVOLA 7	INDR12E22P2R8640007
- RB6 - SEZIONI TRASVERSALI - TAVOLA 8	INDR12E22P2R8640008
- RB6 - SEZIONI TRASVERSALI - TAVOLA 9	INDR12E22P2R8640009
- RB6 - SEZIONI TRASVERSALI - TAVOLA 10	INDR12E22P2R8640010
- RB6 - SEZIONI TRASVERSALI - TAVOLA 11	INDR12E22P2R8640011
- RB6 - PISTA DI SERVIZIO AL - PLANIMETRIA DI PROGETTO, TRACCIAMENTO E PROFILO LONGITUDINALE	INDR12E22P2R8640012
- RB6 - PISTA DI SERVIZIO AL - SEZIONI TRASVERSALI - TAVOLA 1	INDR12E22P2R8640013
- RB6 - PISTA DI SERVIZIO AL - SEZIONI TRASVERSALI - TAVOLA 2	INDR12E22P2R8640014
- RB6 - PISTA DI SERVIZIO AL - SEZIONI TRASVERSALI - TAVOLA 3	INDR12E22P2R8640015
- RB6 - PISTA DI SERVIZIO AL - SEZIONI TRASVERSALI - TAVOLA 4	INDR12E22P2R8640016
- RB6 - PISTA DI SERVIZIO AL - SEZIONI TRASVERSALI - TAVOLA 5	INDR12E22P2R8640017
- RB6 - PISTA DI SERVIZIO AL - SEZIONI TRASVERSALI - TAVOLA 6	INDR12E22P2R8640018
- RB6 - PISTA DI SERVIZIO AL - SEZIONI TRASVERSALI - TAVOLA 7	INDR12E22P2R8640019
- RB6 - PISTA DI SERVIZIO AL - SEZIONI TRASVERSALI - TAVOLA 8	INDR12E22P2R8640020
- RB6 - PISTA DI SERVIZIO AL - SEZIONI TRASVERSALI - TAVOLA 9	INDR12E22P2R8640021
- RB6 - PISTA DI SERVIZIO AL - SEZIONI TRASVERSALI - TAVOLA 10	INDR12E22P2R8640022
- RB6 - PISTA DI SERVIZIO AL - SEZIONI TRASVERSALI - TAVOLA 11	INDR12E22P2R8640023
- RB6 - SEGAZIONE STRADA LOCALE IN/38113 - PLAN DI PROGETTO, TRACCIAMENTO E PROFILO LONG.	INDR12E22P2R8640024
- RB6 - SEGAZIONE STRADA LOCALE IN/38113 - SEZIONI TRASVERSALI	INDR12E22P2R8640025
- RB6 - IN/10361 - TORREDO 2.00X2.00M - PK 109+333.00 - CARPENTERIA	INDR12E22P2R8640026
- RB6 - IN/10362 - TORREDO 2.00X2.00M - PK 109+333.00 - CARPENTERIA	INDR12E22P2R8640027
- RB6 - IN/10363 - TORREDO 2.00X2.00M - PK 109+333.00 - CARPENTERIA	INDR12E22P2R8640028
- RB6 - IN/10435 - TORREDO 2.00X2.00M - PK 109+333.00 - CARPENTERIA	INDR12E22P2R8640100

PIANTA CHIAVE

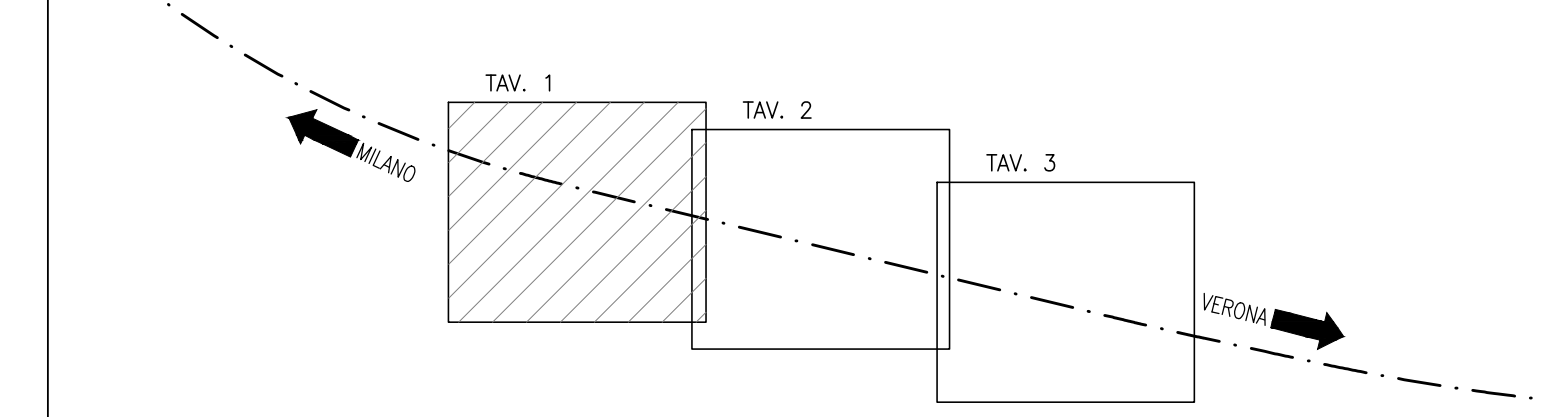

LEGENDA

- ASSE BINARIO
- NUOVA RECINZIONE LINEA AV/AC
- LIMITE FASCIA DI 7.00m DA CILIO BITUMATO AUTOSTRADA A4
- EMBRICE

NOTE GENERALI

- TUTTE LE QUOTE ALTIMETRICHE SONO ESPRESSE IN METRI S.L.M.
- TUTTE LE PROGRESSIVE SONO ESPRESSE IN CHILOMETRI
- QF = QUOTA FONDO FOSSO / FONDO VASCA
- QS = QUOTA DI SCORRIMENTO CANALE IN CLS / TUBAZIONI

COMMITTEE: **RFI** GRUPPO FERROVIE DELLO STATO

ALTA SORVEGLIANZA: **ITALFERR** GRUPPO FERROVIE DELLO STATO

GENERAL CONTRACTOR: **Cepav due**
Consorzio ENI per l'Alta Velocità

INFRASTRUTTURE FERROVIARIE STRATEGICHE DEFINITE DALLA LEGGE OBIETTIVO N. 443/01

LINEA A.V. I.A.C. TORINO - VENEZIA Tratta MILANO - VERONA
Lotto funzionale Brescia-Verona

PROGETTO ESECUTIVO

R186 - RILEVATO COLLEG. QBSE-AV/AC DA PK 109+134,000 A PK 110+543,346

PLANIMETRIA IDRAULICA

TAVOLA 1

GENERAL CONTRACTOR: Cepav due		DIRETTORE LAVORI:		SCALA: 1:500								
COMMESSA LOTTO FASE ENTE TIPO DOC. OPERA/DISCIPLINA PROG. REV.		<table border="1"> <tr><td>INOR</td><td>12</td><td>E</td><td>E2</td><td>PS</td><td>R18604</td><td>001</td><td>A</td></tr> </table>			INOR	12	E	E2	PS	R18604	001	A
INOR	12	E	E2	PS	R18604	001	A					
PROGETTAZIONE												
Rev.	Descrizione	Aut.	Data	Verific.	Data	Progr.	Aut.					
A	EMISSIONE	...	30/04/20	...	30/04/20	...	30/04/20					
B												
C												
CIG: 751447334A					File: INOR12E22P2R864001A_10.dwg							
Progetto collaborato con l'Alta Velocità					CLP: F819100000008							