


PROFILO LONGITUDINALE  
scala 1:1000/100

MILANO

VERONA

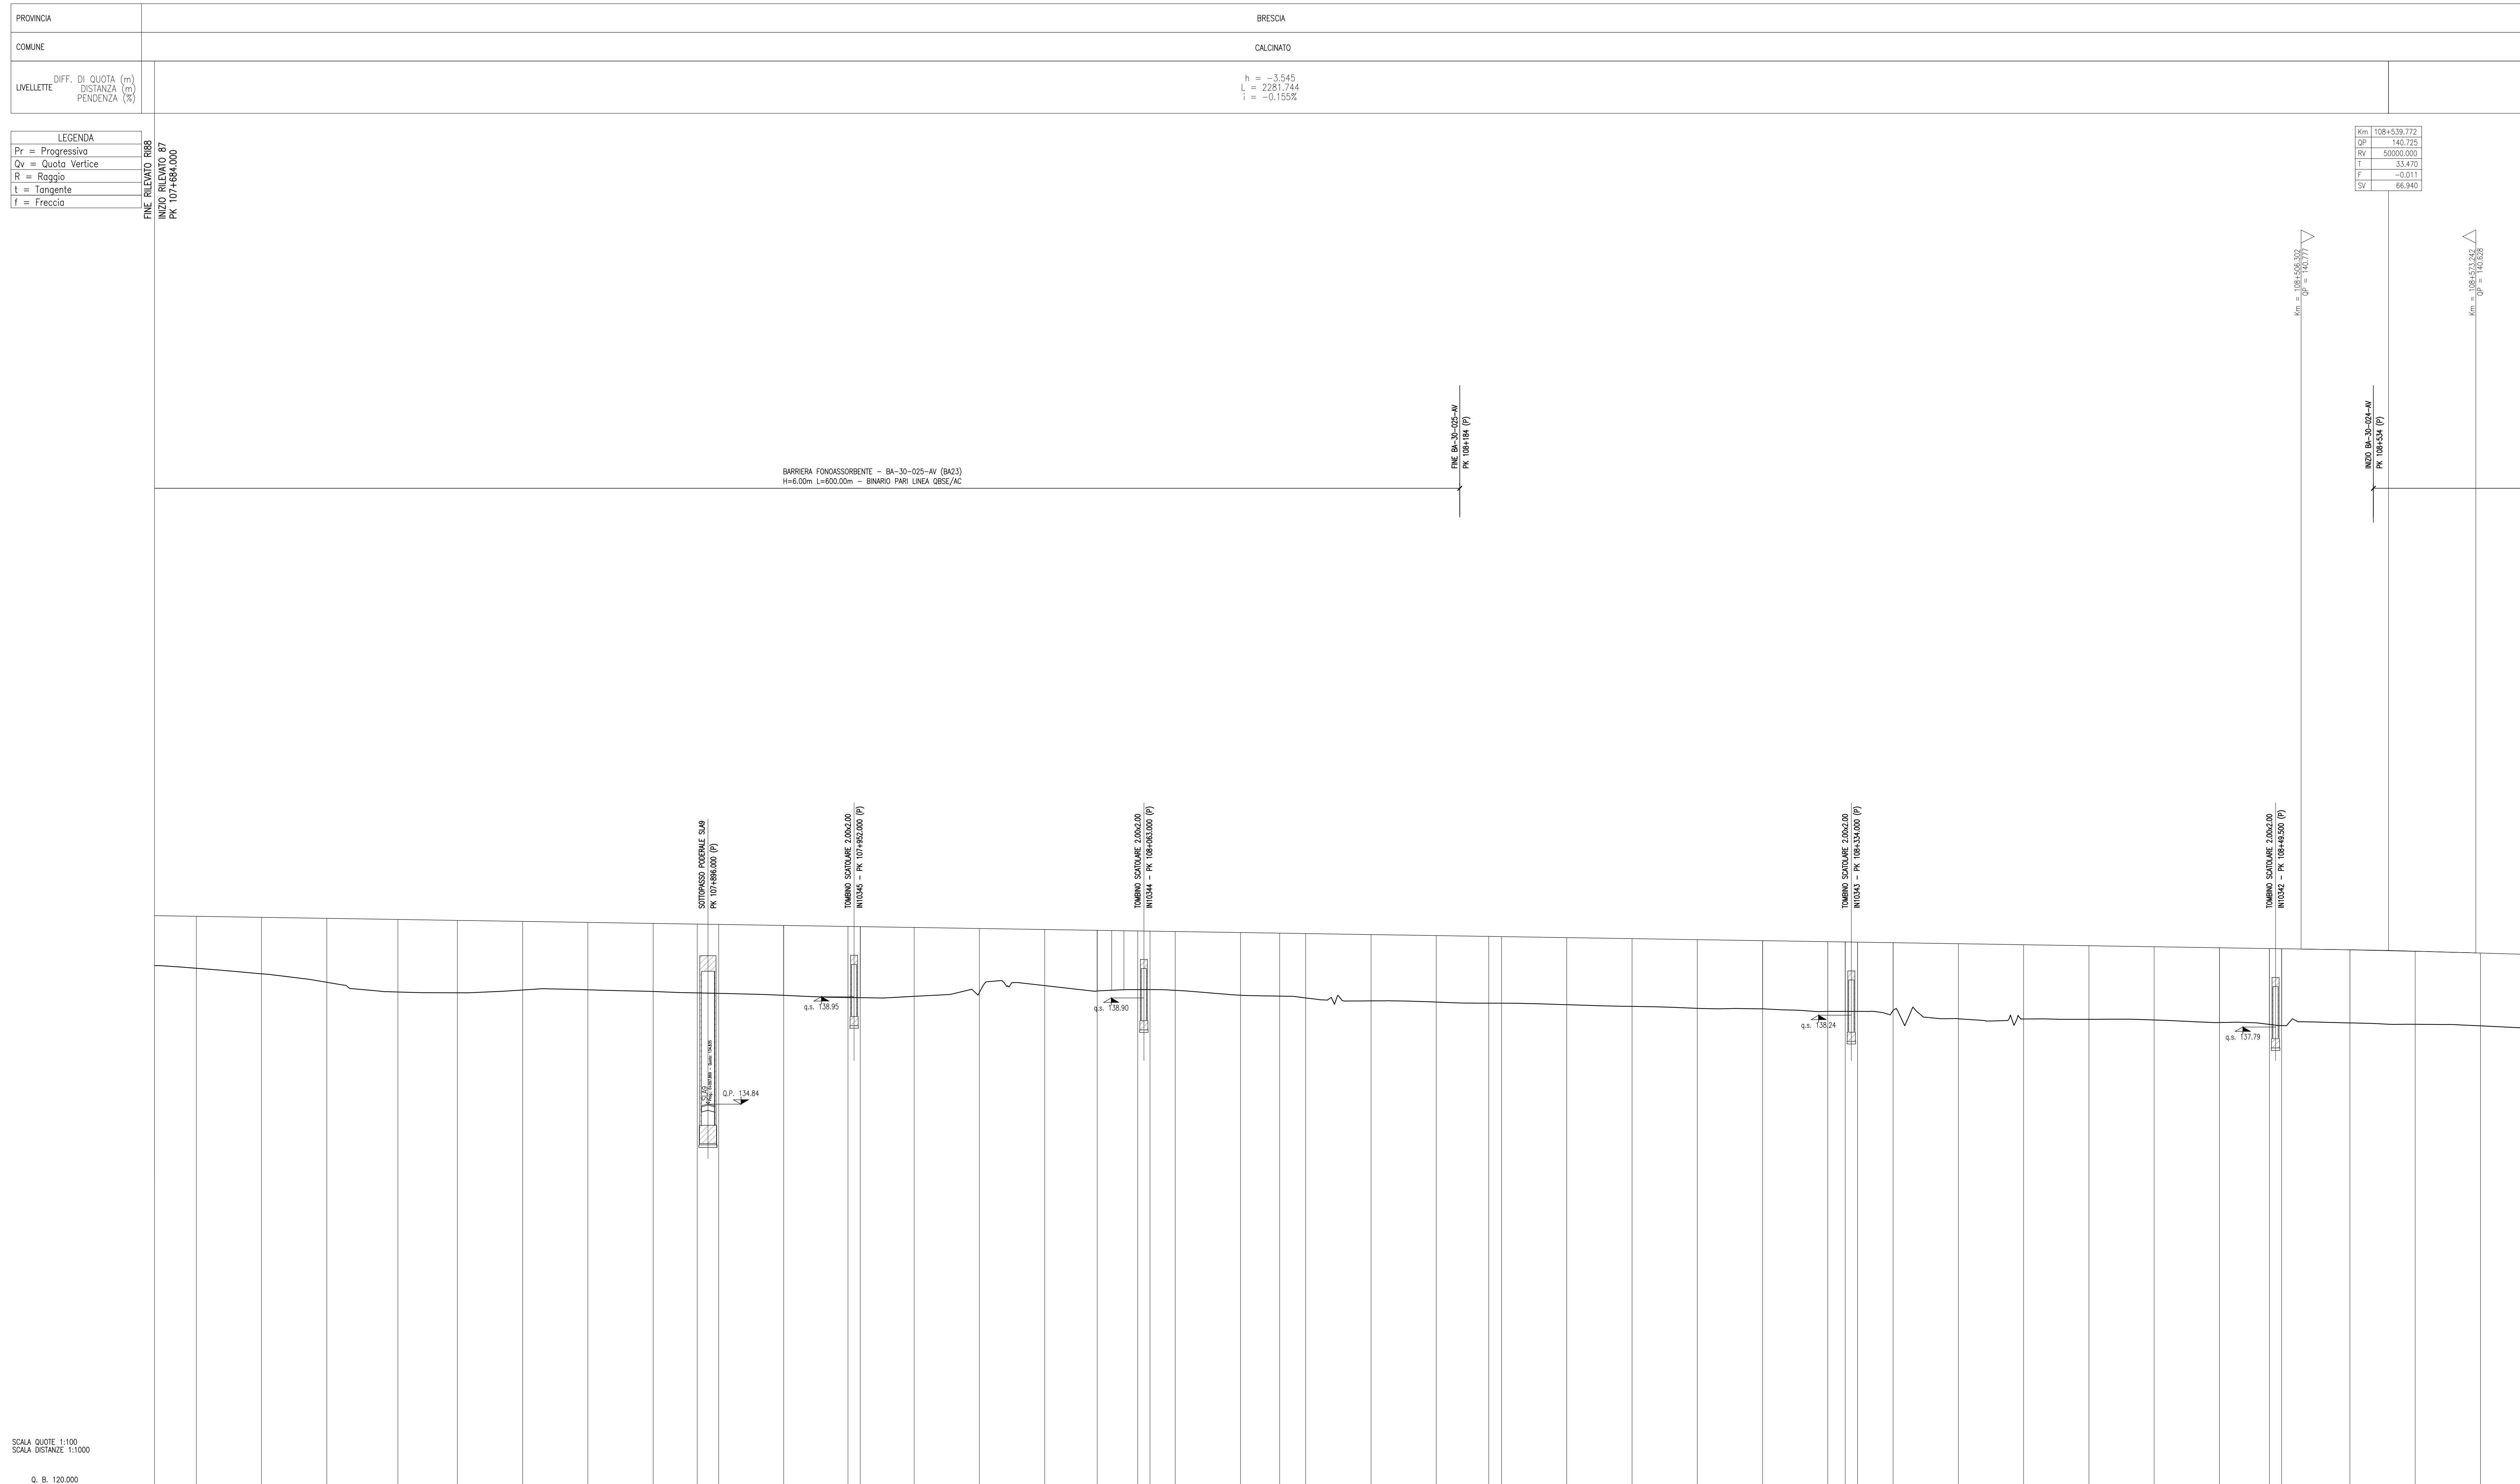

PROVINCIA	BRESCIA
COMUNE	CALCIATO
LIVELLETTE	DIFF. DI QUOTA (m) DISTANZA (m) PENDENZIA (%)  h = -3.545 L = 2281.744 i = -0.155%

<b>LEGENDA</b> Pr = Progressiva Qv = Quota Vertice R = Raggio L = Tangente f = Freccia	
---	--

Km	108+539.772
QP	46.725
TV	5000.000
T	33.470
f	-0.011
SV	66.963

DISEGNI DI RIFERIMENTO

DESCRIZIONE	CODICE
- RB7 - RELAZIONE TECNICA GENERALE	INOR12E2F7R8700001
- RB7 - PROFILO GEOMETRICO	INOR12E2F7R8700001
- RB7 - PLANIMETRIA DI PROGETTO - TAVOLA 1	INOR12E2F7R8700001
- RB7 - PLANIMETRIA DI PROGETTO - TAVOLA 2	INOR12E2F7R8700002
- RB7 - PLANIMETRIA DI PROGETTO - TAVOLA 3	INOR12E2F7R8700003
- RB7 - PLANIMETRIA DI PROGETTO - TAVOLA 4	INOR12E2F7R8700004
- RB7 - PLANIMETRIA EGUALITA - TAVOLA 1	INOR12E2F7R8704001
- RB7 - PLANIMETRIA EGUALITA - TAVOLA 2	INOR12E2F7R8704002
- RB7 - PLANIMETRIA EGUALITA - TAVOLA 3	INOR12E2F7R8704003
- RB7 - PLANIMETRIA EGUALITA - TAVOLA 4	INOR12E2F7R8704004
- RB7 - PROFILO LONGITUDINALE - TAVOLA 1	INOR12E2F7R8700001
- RB7 - PROFILO LONGITUDINALE - TAVOLA 2	INOR12E2F7R8700002
- RB7 - SEZIONI TRASVERSALI - TAVOLA 1	INOR12E2F7R8700001
- RB7 - SEZIONI TRASVERSALI - TAVOLA 2	INOR12E2F7R8700002
- RB7 - SEZIONI TRASVERSALI - TAVOLA 3	INOR12E2F7R8700003
- RB7 - SEZIONI TRASVERSALI - TAVOLA 4	INOR12E2F7R8700004
- RB7 - SEZIONI TRASVERSALI - TAVOLA 5	INOR12E2F7R8700005
- RB7 - SEZIONI TRASVERSALI - TAVOLA 6	INOR12E2F7R8700006
- RB7 - SEZIONI TRASVERSALI - TAVOLA 7	INOR12E2F7R8700007
- RB7 - SEZIONI TRASVERSALI - TAVOLA 8	INOR12E2F7R8700008
- RB7 - SEZIONI TRASVERSALI - TAVOLA 9	INOR12E2F7R8700009
- RB7 - TOMBO 2.000x2.00m - PK 107+492.00 - CARPENTERIA	INOR12E2ZB87R870001
- RB7 - TOMBO 2.000x2.00m - PK 108+063.00 - CARPENTERIA	INOR12E2ZB87R8704001
- RB7 - TOMBO 2.000x2.00m - PK 108+134.00 - CARPENTERIA	INOR12E2ZB87R8704002
- RB7 - TOMBO 2.000x2.00m - PK 108+498.00 - CARPENTERIA	INOR12E2ZB87R8704003
- RB7 - TOMBO 2.000x2.00m - PK 108+702.00 - CARPENTERIA	INOR12E2ZB87R8704004
- RB7 - TOMBO 2.000x2.00m - PK 108+853.00 - CARPENTERIA	INOR12E2ZB87R8704005

NOTE GENERALI

- TUTTE LE MISURE ESPRESSE SONO IN METRI, SALVO OVE DIVERSAMENTE INDICATO
- TUTTE LE QUOTE ALTIMETRICHE SONO ESPRESSE IN METRI s.l.m.
- TUTTE LE PROGRESSIVE SONO ESPRESSE IN CHILOMETRI
- Q.R. = QUOTA DI RIFERIMENTO
- Q.S. = QUOTA DI SCORRIMENTO

SCALA QUOTE 1:100  
SCALA STRADE 1:1000

SEZIONI	QUOTE TERRENO	QUOTE PROGETTO	ETIMETRICHE	PROGRESSIVE	PARZIALI	ANDAMENTO PLANIMETRICO
107+684.000	-140.142	-142.054	107+684.000	107+684.000	16.000	Q. = 150.000
107+700.000	-140.041	-142.230	107+700.000	107+700.000	25.000	
107+725.000	-139.529	-141.931	107+725.000	107+725.000	25.000	L = 267.872
107+750.000	-139.503	-141.952	107+750.000	107+750.000	27.243	
107+775.000	-139.130	-141.909	107+775.000	107+775.000	22.757	L = 267.872
107+800.000	-139.102	-141.874	107+800.000	107+800.000	25.000	
107+825.000	-139.207	-141.835	107+825.000	107+825.000	25.000	L = 267.872
107+850.000	-139.216	-141.796	107+850.000	107+850.000	25.000	
107+875.000	-139.152	-141.758	107+875.000	107+875.000	16.900	L = 267.872
107+900.000	-139.097	-141.721	107+900.000	107+900.000	24.450	
107+925.000	-139.081	-141.719	107+925.000	107+925.000	8.300	L = 267.872
107+950.000	-139.022	-141.680	107+950.000	107+950.000	24.900	
107+975.000	-138.994	-141.652	107+975.000	107+975.000	20.650	L = 267.872
108+000.000	-139.113	-141.563	108+000.000	108+000.000	25.000	
108+025.000	-139.377	-141.525	108+025.000	108+025.000	25.000	L = 267.872
108+050.000	-139.171	-141.493	108+050.000	108+050.000	20.115	
108+075.000	-139.223	-141.469	108+075.000	108+075.000	15.535	L = 267.872
108+100.000	-139.224	-141.462	108+100.000	108+100.000	15.535	
108+125.000	-139.194	-141.447	108+125.000	108+125.000	9.600	L = 267.872
108+150.000	-139.973	-141.395	108+150.000	108+150.000	25.000	
108+175.000	-139.903	-141.369	108+175.000	108+175.000	10.000	L = 267.872
108+200.000	-139.790	-141.330	108+200.000	108+200.000	25.000	
108+225.000	-139.746	-141.291	108+225.000	108+225.000	25.000	L = 267.872
108+250.000	-139.703	-141.260	108+250.000	108+250.000	20.115	
108+275.000	-139.702	-141.253	108+275.000	108+275.000	4.880	L = 267.872
108+300.000	-139.844	-141.214	108+300.000	108+300.000	25.000	
108+325.000	-139.580	-141.175	108+325.000	108+325.000	25.000	L = 267.872
108+350.000	-139.504	-141.136	108+350.000	108+350.000	25.000	
108+375.000	-139.405	-141.097	108+375.000	108+375.000	25.000	L = 267.872
108+400.000	-139.398	-141.028	108+400.000	108+400.000	25.000	
108+425.000	-139.398	-141.048	108+425.000	108+425.000	13.650	L = 267.872
108+450.000	-139.425	-141.000	108+450.000	108+450.000	25.000	
108+475.000	-139.105	-140.981	108+475.000	108+475.000	25.000	L = 267.872
108+500.000	-139.098	-140.942	108+500.000	108+500.000	25.000	
108+525.000	-139.096	-140.903	108+525.000	108+525.000	25.000	L = 267.872
108+550.000	-139.086	-140.864	108+550.000	108+550.000	25.000	
108+575.000	-139.069	-140.825	108+575.000	108+575.000	25.000	L = 267.872
108+600.000	-139.780	-140.786	108+600.000	108+600.000	19.150	
108+625.000	-139.783	-140.788	108+625.000	108+625.000	2.300	L = 267.872
108+650.000	-139.746	-140.744	108+650.000	108+650.000	26.150	
108+675.000	-139.784	-140.784	108+675.000	108+675.000	25.000	L = 267.872
108+700.000	-139.834	-140.834	108+700.000	108+700.000	25.000	
108+725.000	-139.834	-140.834	108+725.000	108+725.000	25.000	L = 267.872

COMMITTENTE:  
**RFI**  
GRUPPO FERROVIE DELLO STATO

ALTA SOVRIGILANZA:  
**ITALFERR**  
GRUPPO FERROVIE DELLO STATO

GENERAL CONTRACTOR:  
**Cepav due**  
Consorzio ENI per l'Alta Velocità

INFRASTRUTTURE FERROVIARIE STRATEGICHE DEFINITE DALLA LEGGE OBIETTIVO N. 443/01  
LINEA A.V. I.A.C. TORINO - VENEZIA Tratta MILANO - VERONA  
Lotto funzionale Brescia-Verona  
PROGETTO ESECUTIVO  
RB7 - RILEVATO COLLEG. QBSE-AV/AC DA PK 107+684,000 A PK 109+134,000  
PROFILO LONGITUDINALE  
TAVOLA 1

GENERAL CONTRACTOR	DIRETTORE LAVORI	SCALA:
<b>Cepav due</b>		1:1000/100

COMMESSA	LOTTO	FASE	ENTE	TIPO DOC.	OPERA/DISCIPLINA	PROGR.	REV.
INOR	12	E	E2	F7	R18700	001	B

Rev.	Descrizione	Autore	Data	Verifica	Data	Programma	Data
A	EMISSIONE	Rocca	30/04/20	Avito	30/04/20	Impagina	30/04/20
B	Revisione interna	Rocca	12/06/20	Avito	12/06/20	Libri	12/06/20
C							