PROFILO LONGITUDINALE

scala 1:1000/100

MILANO ← → VERONA

PROVINCIA	BRESCIA
COMUNE	CALCINATO
LIVELLETTE DIFF. DI QUOTA (m) DISTANZA (m) PENDENZA (%)	h = −2.604 L = 900.235 i = −0.289%

LEGENDA
Pr = Progressiva
Qv = Quota Vertice
R = Raggio
t = Tangente
f = Freccia

Km	108+539.772
QP	140.725
RV	50000.000
T	33.470
F	−0.011
SV	66.940

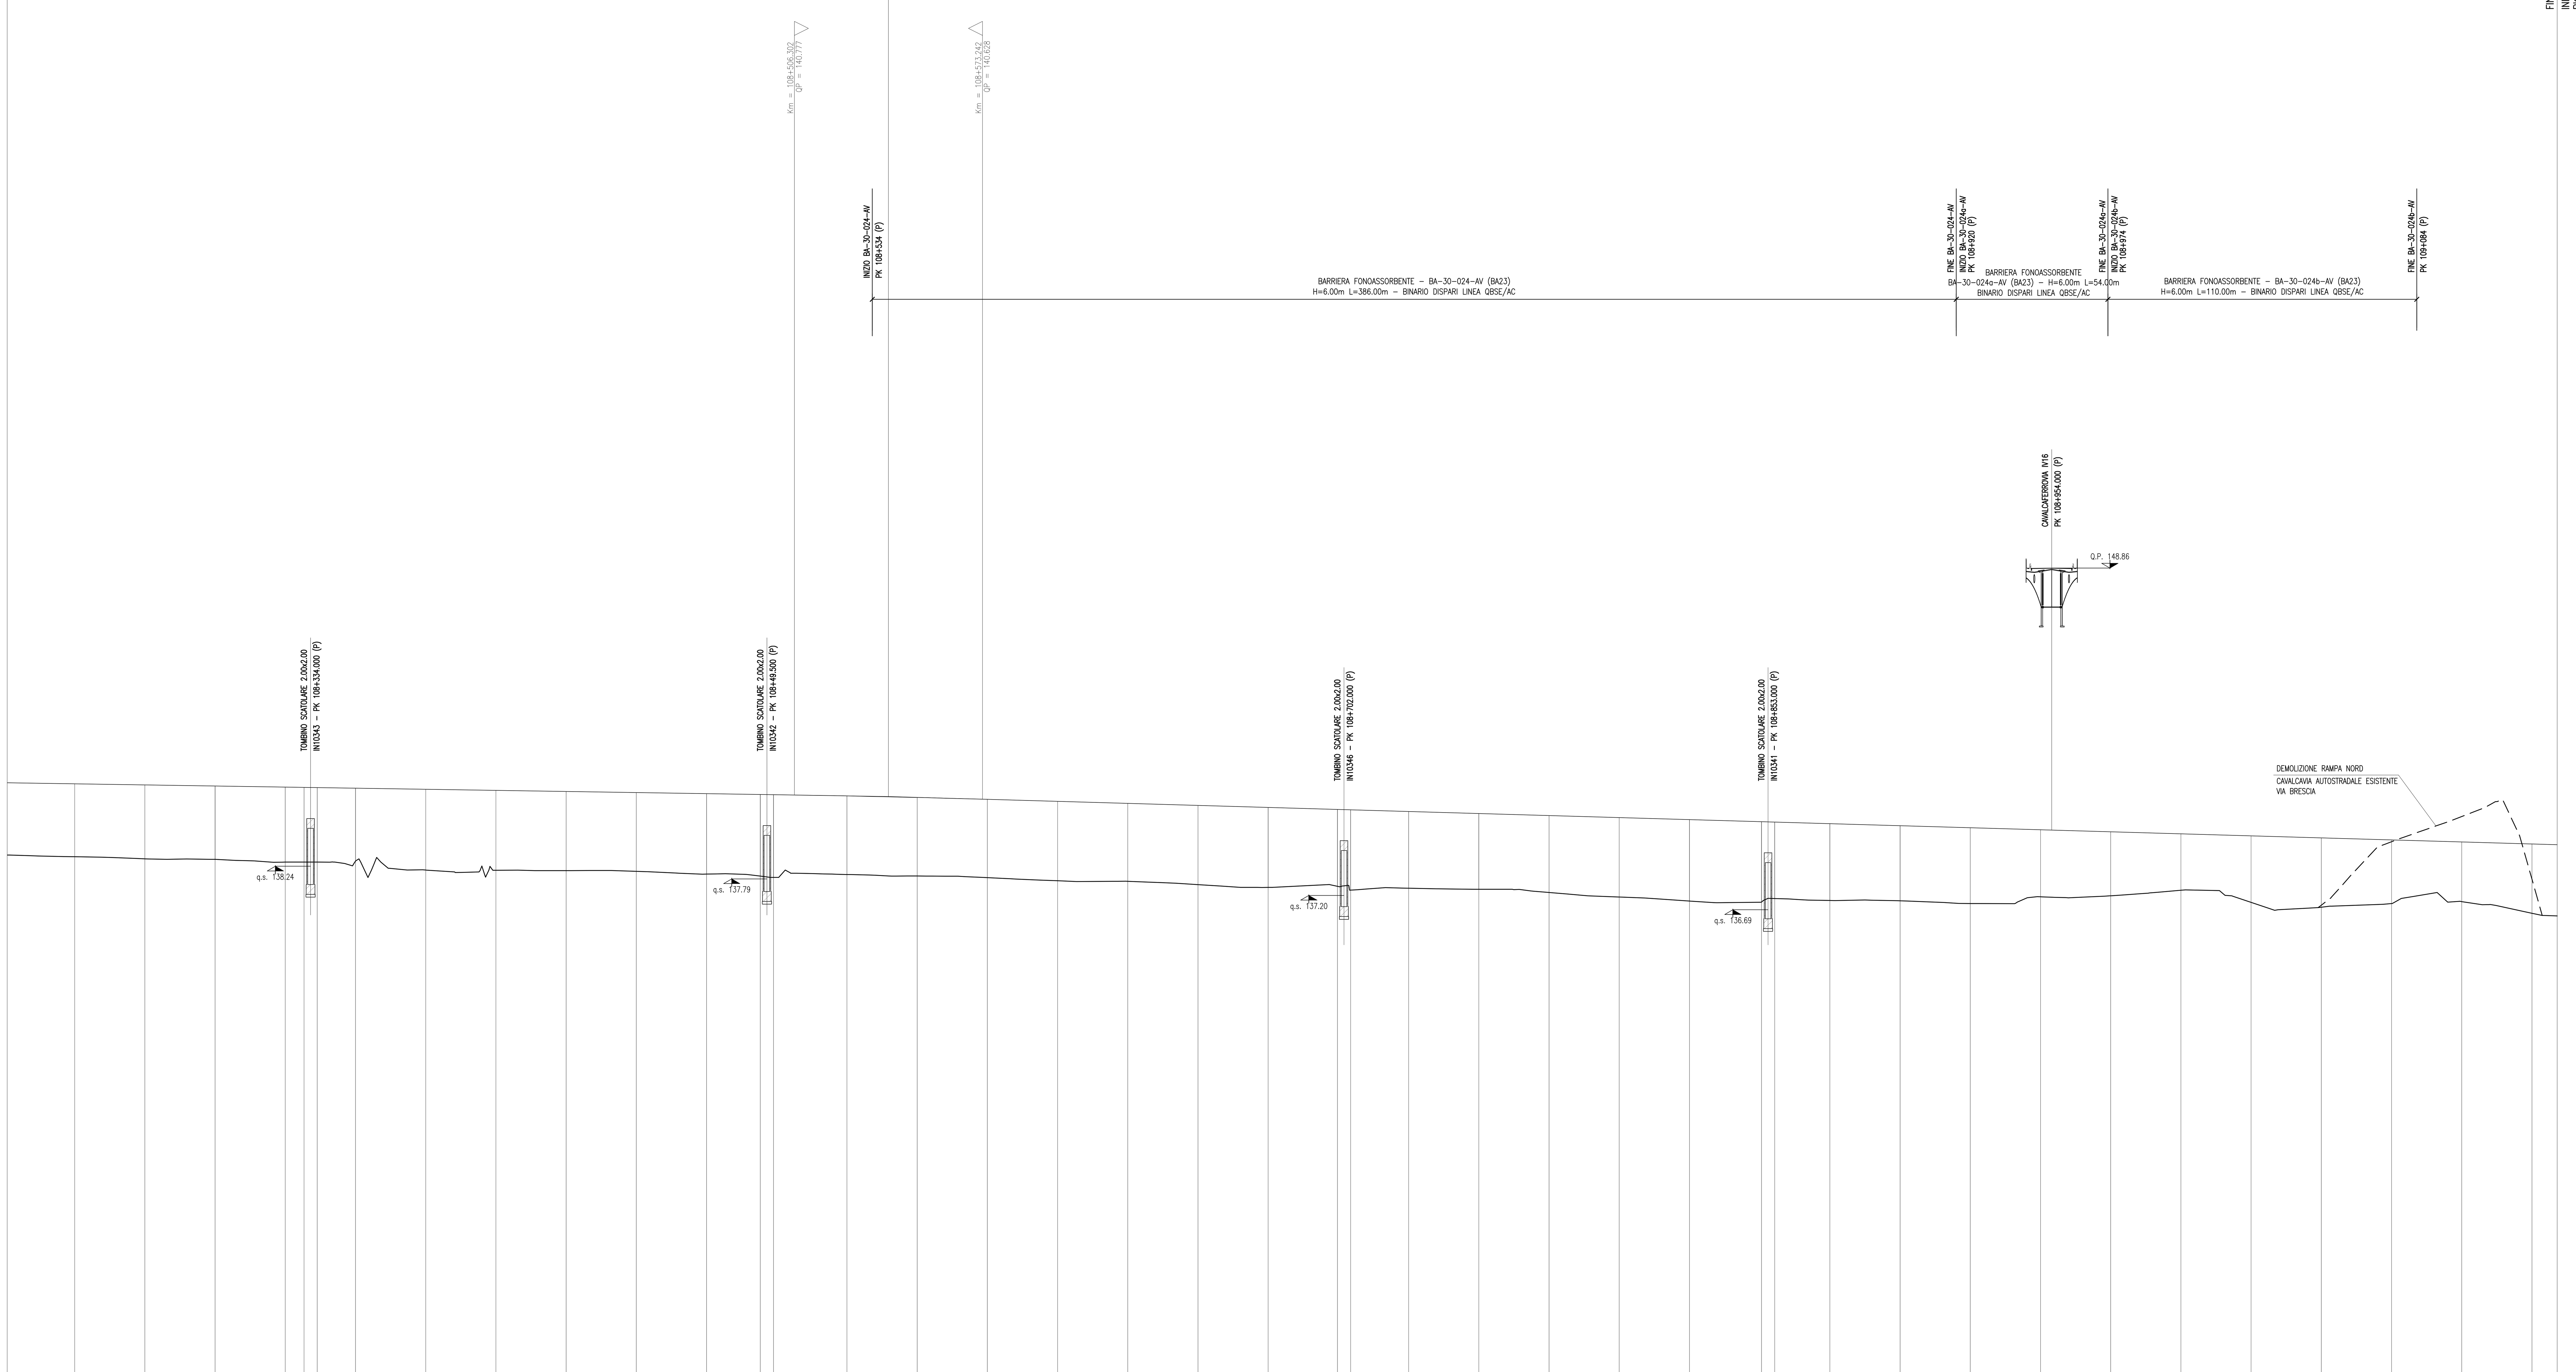

SCALA QUOTE 1:100
SCALA DISTANZE 1:1000

Q. B. 120.000

SEZIONI	QUOTE TERRENO	QUOTE PROGETTO	PROGRESSIVE
RI87-29	138.580	141.175	108+250.000
RI87-30	138.504	141.136	108+275.000
RI87-31	138.485	141.097	108+300.000
RI87-32	138.388	141.058	108+325.000
RI87-33	138.389	141.048	108+331.650
RI87-34	138.388	141.041	108+336.350
RI87-35	138.425	141.020	108+350.000
RI87-36	138.105	140.981	108+375.000
RI87-37	138.098	140.942	108+400.000
RI87-38	138.086	140.903	108+425.000
RI87-39	138.059	140.864	108+450.000
RI87-40	137.960	140.825	108+475.000
RI87-41	137.888	140.796	108+494.150
RI87-42	137.843	140.788	108+498.850
RI87-43	137.946	140.744	108+525.000
RI87-44	137.894	140.690	108+550.000
RI87-45	137.834	140.623	108+575.000
RI87-46	137.723	140.550	108+600.000
RI87-47	137.705	140.478	108+625.000
RI87-48	137.585	140.406	108+650.000
RI87-49	137.486	140.334	108+675.000

SEZIONI	QUOTE TERRENO	QUOTE PROGETTO	PROGRESSIVE
RI87-50	137.528	140.262	108+699.650
RI87-51	137.388	140.249	108+704.350
RI87-52	137.458	140.189	108+725.000
RI87-53	137.422	140.117	108+750.000
RI87-54	137.306	140.044	108+775.000
RI87-55	137.144	139.972	108+800.000
RI87-56	137.002	139.900	108+825.000
RI87-57	136.965	139.825	108+850.650
RI87-58	137.090	139.812	108+855.350
RI87-59	137.020	139.755	108+875.000
RI87-60	137.010	139.683	108+900.000
RI87-61	136.913	139.610	108+925.000
RI87-62	137.153	139.538	108+950.000
RI87-63	137.189	139.466	108+975.000
RI87-64	137.384	139.393	109+000.000
RI87-65	136.955	139.321	109+025.000
RI87-66	136.782	139.249	109+050.000
RI87-67	136.912	139.177	109+075.000
RI87-68	136.981	139.104	109+100.000
RI87-69	136.567	139.032	109+125.000
RI87-70	136.473	139.006	109+134.000

ETTOMETRICHE: 108+300, 108+400, 108+500, 108+600, 108+700, 108+800, 108+900, 109+000, 109+100

PARZIALI: 25.000, 25.000, 25.000, 25.000, 6.650, 4.700, 13.650, 25.000, 25.000, 25.000, 25.000, 25.000, 19.150, 4.700, 26.150, 25.000, 25.000, 25.000, 25.000, 25.000, 25.000, 24.650, 4.700, 20.650, 25.000, 25.000, 25.000, 25.000, 25.650, 4.700, 19.650, 25.000, 25.000, 25.000, 25.000, 25.000, 25.000, 25.000, 25.000, 25.000, 25.000, 9.000

ANDAMENTO PLANIMETRICO: SV = 1055.035 H = 14.0 cm R = 2104.000

DISEGNI DI RIFERIMENTO

DESCRIZIONE	CODICE
– RI87 – RELAZIONE TECNICA GENERALE	IN0R12EE2RORI8700001
– RI87 – RELAZIONE GEOTECNICA	IN0R12EE2RBRI8700001
– RI87 – PROFILO GEOTECNICO	IN0R12EE2F6RI8700001
– RI87 – PLANIMETRIA DI PROGETTO – TAVOLA 1	IN0R12EE2P8RI8700001
– RI87 – PLANIMETRIA DI PROGETTO – TAVOLA 2	IN0R12EE2P8RI8700002
– RI87 – PLANIMETRIA DI PROGETTO – TAVOLA 3	IN0R12EE2P8RI8700003
– RI87 – PLANIMETRIA DI PROGETTO – TAVOLA 4	IN0R12EE2P8RI8700004
– RI87 – PLANIMETRIA IDRAULICA – TAVOLA 1	IN0R12EE2P8RI8704001
– RI87 – PLANIMETRIA IDRAULICA – TAVOLA 2	IN0R12EE2P8RI8704002
– RI87 – PLANIMETRIA IDRAULICA – TAVOLA 3	IN0R12EE2P8RI8704003
– RI87 – PLANIMETRIA IDRAULICA – TAVOLA 4	IN0R12EE2P8RI8704004
– RI87 – PROFILO LONGITUDINALE – TAVOLA 1	IN0R12EE2F7RI8700001
– RI87 – SEZIONI TRASVERSALI – TAVOLA 1	IN0R12EE2W9RI8700001
– RI87 – SEZIONI TRASVERSALI – TAVOLA 2	IN0R12EE2W9RI8700002
– RI87 – SEZIONI TRASVERSALI – TAVOLA 3	IN0R12EE2W9RI8700003
– RI87 – SEZIONI TRASVERSALI – TAVOLA 4	IN0R12EE2W9RI8700004
– RI87 – SEZIONI TRASVERSALI – TAVOLA 5	IN0R12EE2W9RI8700005
– RI87 – SEZIONI TRASVERSALI – TAVOLA 6	IN0R12EE2W9RI8700006
– RI87 – SEZIONI TRASVERSALI – TAVOLA 7	IN0R12EE2W9RI8700007
– RI87 – SEZIONI TRASVERSALI – TAVOLA 8	IN0R12EE2W9RI8700008
– RI87 – SEZIONI TRASVERSALI – TAVOLA 9	IN0R12EE2W9RI8700009
– RI87 – IN10345 – TOMBINO 2.00X2.00m – PK 107+952,00 – CARPENTERIA	IN0R12EE2BBRI8704001
– RI87 – IN10344 – TOMBINO 2.00X2.00m – PK 108+063,00 – CARPENTERIA	IN0R12EE2BBRI8704002
– RI87 – IN10343 – TOMBINO 2.00X2.00m – PK 108+334,00 – CARPENTERIA	IN0R12EE2BBRI8704003
– RI87 – IN10342 – TOMBINO 2.00X2.00m – PK 108+496,50 – CARPENTERIA	IN0R12EE2BBRI8704004
– RI87 – IN10346 – TOMBINO 2.00X2.00m – PK 108+702,00 – CARPENTERIA	IN0R12EE2BBRI8704005
– RI87 – IN10341 – TOMBINO 2.00X2.00m – PK 108+853,00 – CARPENTERIA	IN0R12EE2BBRI8704006

NOTE GENERALI

- TUTTE LE MISURE ESPRESSE SONO IN METRI, SALVO OVE DIVERSAMENTE INDICATO
- TUTTE LE QUOTE ALTIMETRICHE SONO ESPRESSE IN METRI s.l.m.
- TUTTE LE PROGRESSIVE SONO ESPRESSE IN CHILOMETRI
- Q.R. = QUOTA DI RIFERIMENTO
- Q.S. = QUOTA DI SCORRIMENTO

COMMITTENTE: RFI RETE FERROVIARIA ITALIANA GRUPPO FERROVIE DELLO STATO

ALTA SORVEGLIANZA: ITALFERR GRUPPO FERROVIE DELLO STATO

GENERAL CONTRACTOR: Cepav due Consorzio ENI per l' Alta Velocità

INFRASTRUTTURE FERROVIARIE STRATEGICHE DEFINITE DALLA LEGGE OBIETTIVO N. 443/01

LINEA A.V. /A.C. TORINO - VENEZIA Tratta MILANO - VERONA
Lotto funzionale Brescia-Verona
PROGETTO ESECUTIVO

RI87 - RILEVATO COLLEG. QBSE-AV/AC DA PK 107+684,000 A PK 109+134,000
PROFILO LONGITUDINALE
TAVOLA 2

GENERAL CONTRACTOR	DIRETTORE LAVORI	SCALA :
Consorzio Cepav due		1:1000/100
Data:	Data:	

COMMESSA	LOTTO	FASE	ENTE	TIPO DOC.	OPERA/DISCIPLINA	PROGR.	REV.
IN0R	12	E	E2	F7	RI8700	002	B

PROGETTAZIONE

Rev.	Descrizione	Redatto	Data	Verificato	Data	Progettista Integratore	Data
A	EMISSIONE	Rocca	30/04/20	Aiello	30/04/20	Liani	30/04/20
B	Revisione interna	Rocca	12/06/20	Aiello	12/06/20	Liani	12/06/20
C							

IL PROGETTISTA — Data: 12/06/20

CIG. 751447334A — File: IN0R12EE2F7RI8700002B_01.dwg

Progetto cofinanziato dalla Unione Europea — CUP: F81H91000000008

Scala di plot: 1: