


DISEGNI DI RIFERIMENTO


DESCRIZIONE	CODICE
- RBT - RELAZIONE TECNICA GENERALE	INOR12E2P7R8700001
- RBT - PLANIMETRIA STATO DI FATTO - TAVOLA 2	INOR12E2P7R8700002
- RBT - PLANIMETRIA DI PROGETTO - TAVOLA 1	INOR12E2P7R8700003
- RBT - PLANIMETRIA DI PROGETTO - TAVOLA 2	INOR12E2P7R8700004
- RBT - PLANIMETRIA DI PROGETTO - TAVOLA 3	INOR12E2P7R8700005
- RBT - PLANIMETRIA DI PROGETTO - TAVOLA 4	INOR12E2P7R8700006
- RBT - PROFILO LONGITUDINALE - TAVOLA 1	INOR12E2P7R8700007
- RBT - PROFILO LONGITUDINALE - TAVOLA 2	INOR12E2P7R8700008
- RBT - SEZIONI TRASVERSALI - TAVOLA 1	INOR12E2P7R8700009
- RBT - SEZIONI TRASVERSALI - TAVOLA 2	INOR12E2P7R8700010
- RBT - SEZIONI TRASVERSALI - TAVOLA 3	INOR12E2P7R8700011
- RBT - SEZIONI TRASVERSALI - TAVOLA 4	INOR12E2P7R8700012
- RBT - SEZIONI TRASVERSALI - TAVOLA 5	INOR12E2P7R8700013
- RBT - SEZIONI TRASVERSALI - TAVOLA 6	INOR12E2P7R8700014
- RBT - SEZIONI TRASVERSALI - TAVOLA 7	INOR12E2P7R8700015
- RBT - SEZIONI TRASVERSALI - TAVOLA 8	INOR12E2P7R8700016
- RBT - SEZIONI TRASVERSALI - TAVOLA 9	INOR12E2P7R8700017

PLANIMETRIA STATO DI FATTO
SCALA 1:1000

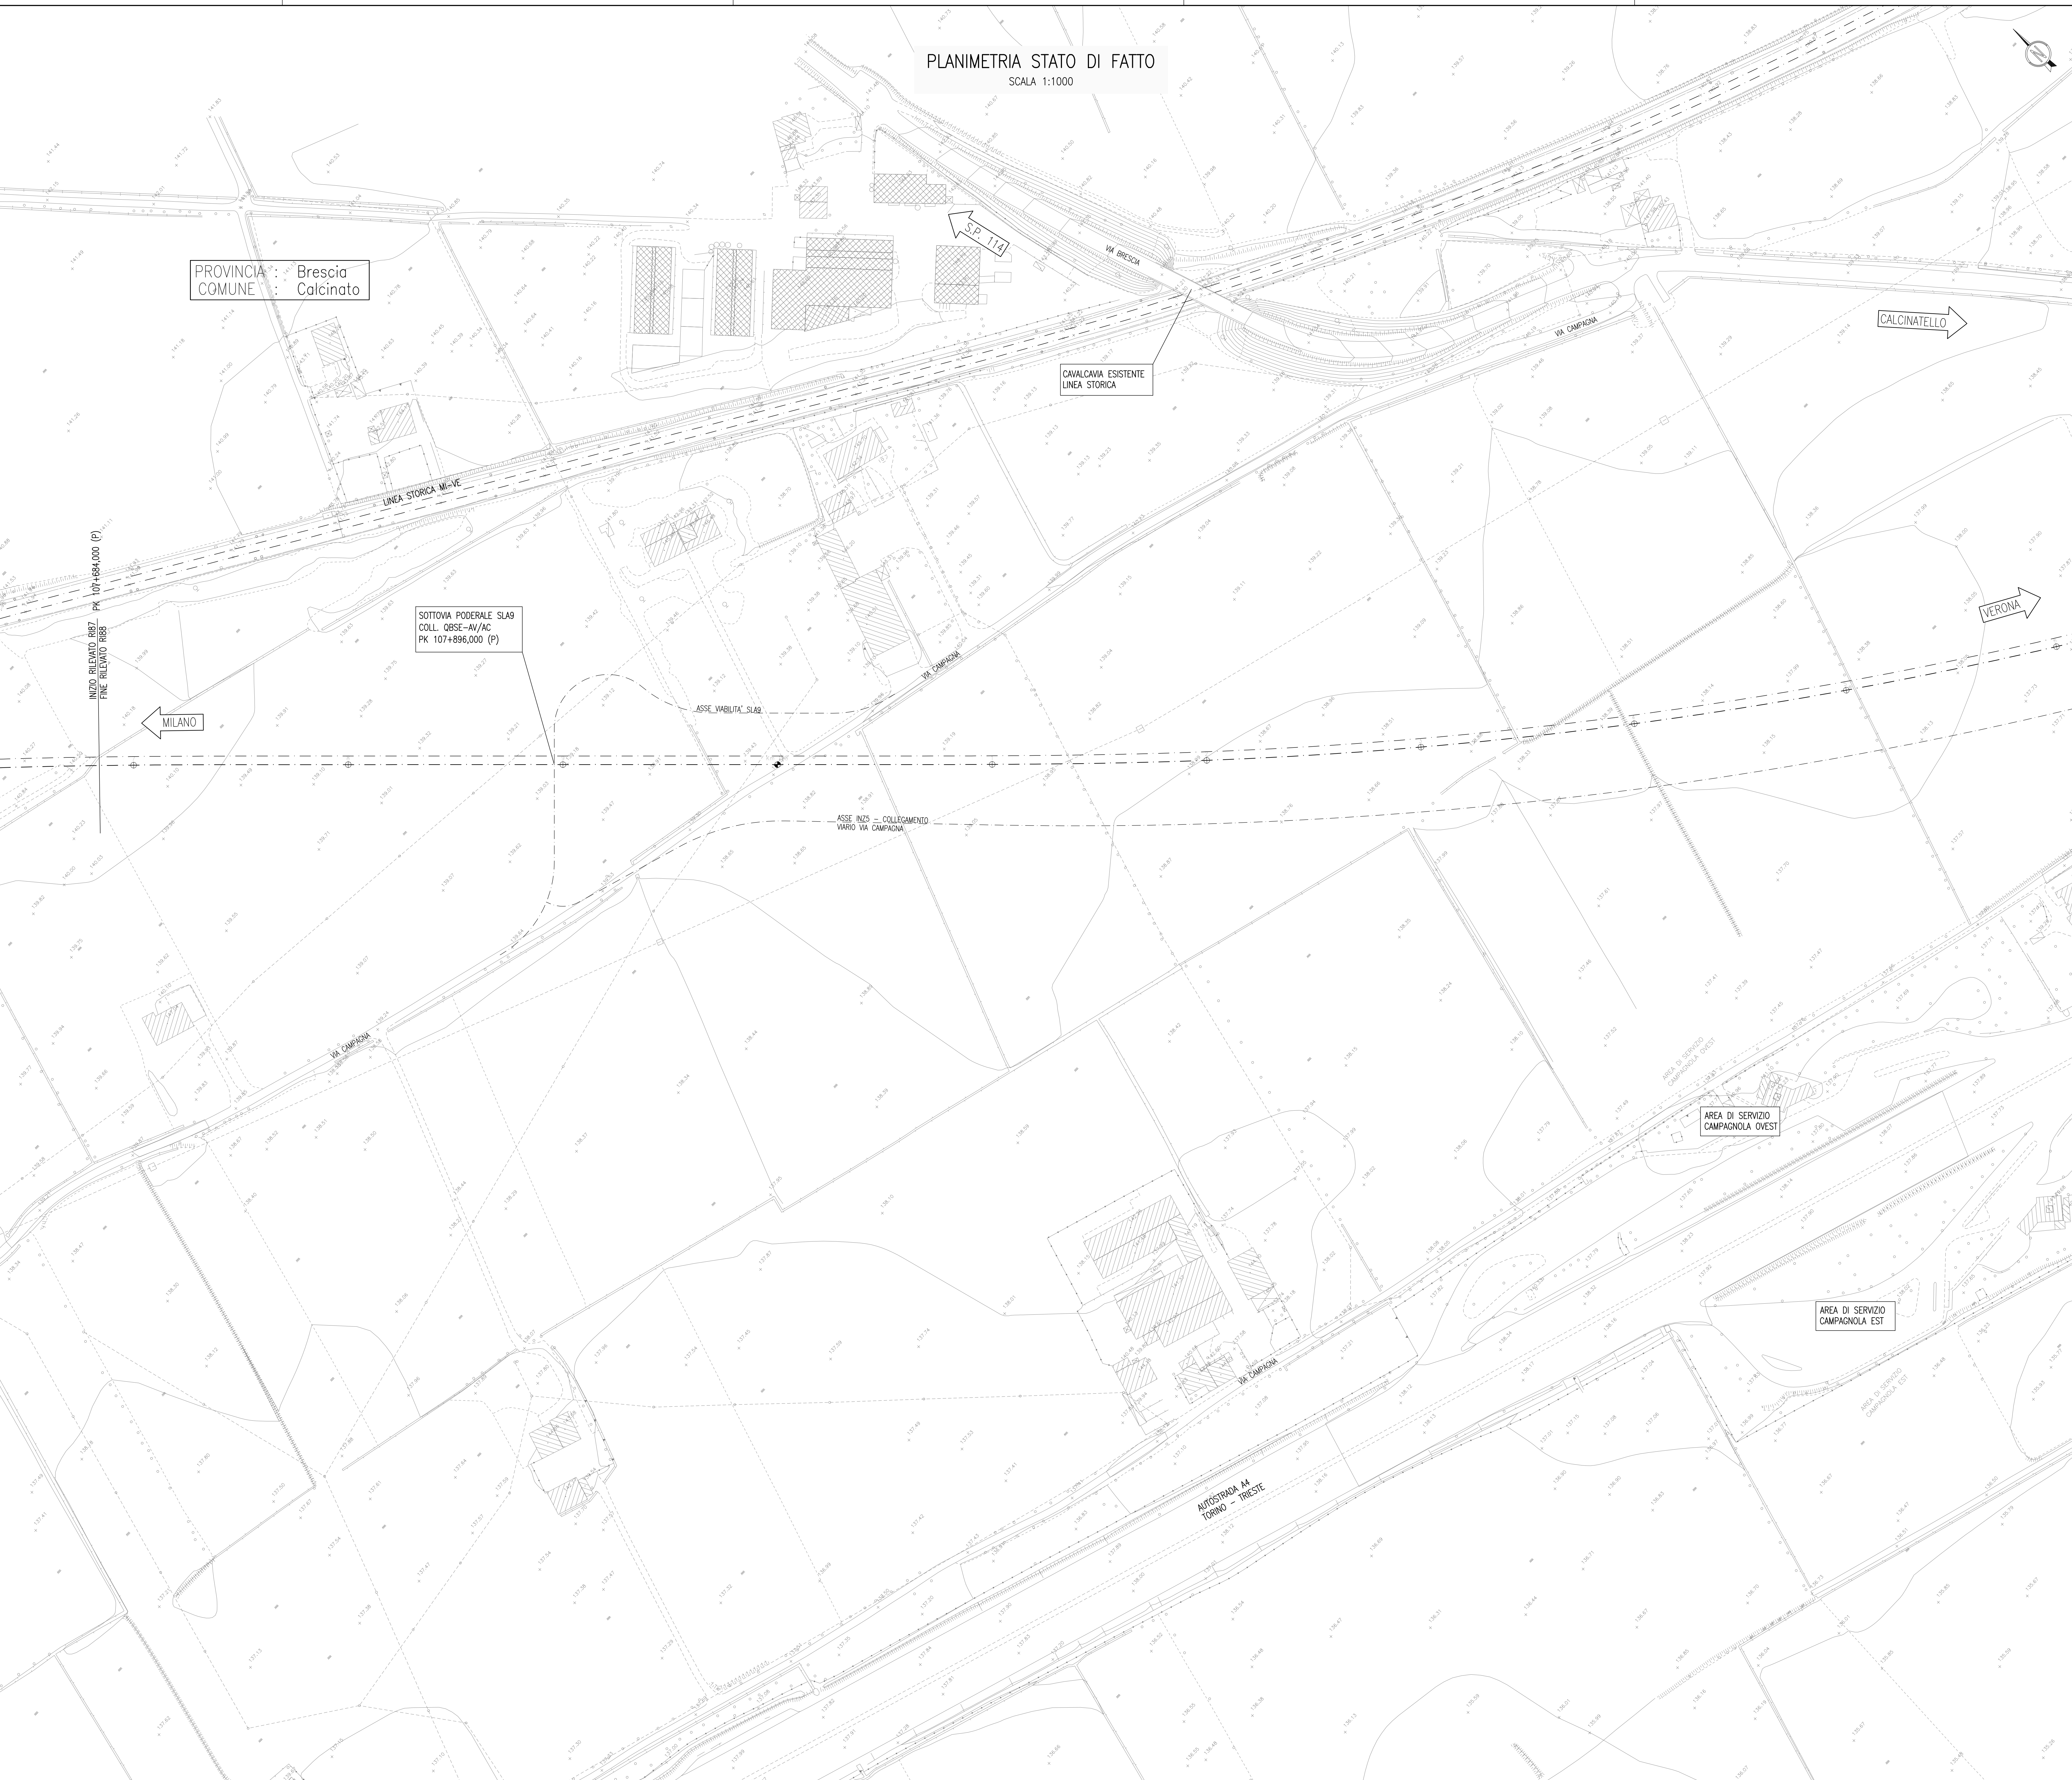


PROVINCIA : Brescia
COMUNE : Calcinato


PIANTA CHIAVE

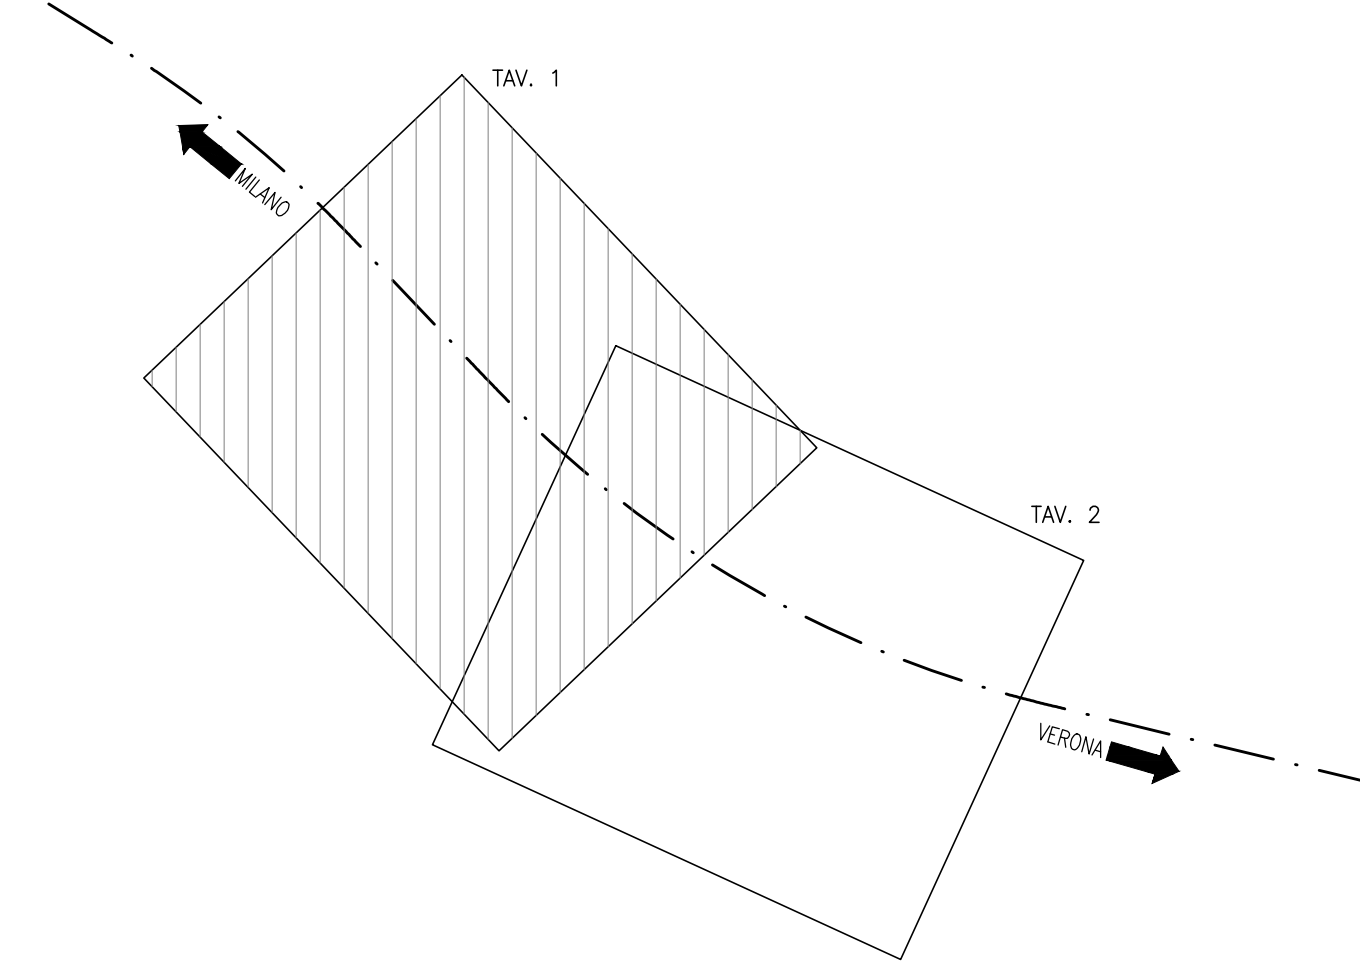

LEGENDA

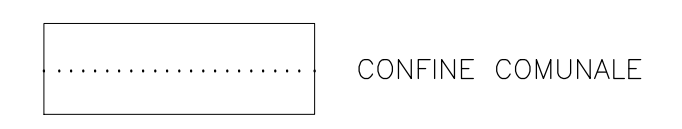

COMMITTENTE:  **GRUPPO FERROVIE DELLO STATO**

ALTA SORVEGLIANZA:  **GRUPPO FERROVIE DELLO STATO**

GENERAL CONTRACTOR:  **Cepav due**
Consorzio ENI per l'Alta Velocità

INFRASTRUTTURE FERROVIARIE STRATEGICHE DEFINITE DALLA LEGGE OBIETTIVO N. 443/01
LINEA A.V. I.A.C. TORINO - VENEZIA Tratta MILANO - VERONA
Lotto funzionale Brescia-Verona
PROGETTO ESECUTIVO
R187 - RILEVATO COLLEG. QBSE-AV/AC DA PK 107+684,000 A PK 109+134,000
PLANIMETRIA STATO DI FATTO
TAVOLA 1

GENERAL CONTRACTOR: **Cepav due** DIRETTORE LAVORI: _____
Data: _____

COMMESSA	LOTTO	FASE	ENTE	TIPO DOC.	OPERA/DISCIPLINA	PROGR.	REV.
INOR	12	E	E2	P7	R18700	001	A

PROGETTAZIONE	Rev.	Descrizione	Autore	Data	Verifica	Data	Progetto	Data
A	EMISSIONE			30/04/20	Avvio	30/04/20		30/04/20
B								
C								