PLANIMETRIA DI PROGETTO

SCALA 1:500

PROVINCIA : Brescia
COMUNE : Calcinato

MILANO

VERONA

RAMPA STRADELLO L=16.60m p=10%

RAMPA STRADELLO L=16.60m p=10%

TOMBINO SCATOLARE 2.00x2.00 IN1D344 – PK 108+063.000(P)

PIAZZOLA DI INCROCIO 20.00x10.00 PK 108+175 (P)

SCALA DI ACCESSO ALLA LINEA PK 108+189 (P)

FINE BA-30-005-AV PK 108+184 (P)

RAMPA STRADELLO L=18.40m p=9%

TOMBINO SCATOLARE 2.00x2.00 IN1D343 – PK 108+334.000(P)

RAMPA STRADELLO L=20.00m p=9%

PIAZZOLA DI INCROCIO CON ACCESSO PK 108+430 (P)

RAMPA STRADELLO L=20.20m p=9%

TOMBINO SCATOLARE 2.00x2.00 IN1D342 – PK 108+496.500(P)

INIZIO BA-30-005-AV PK 108+534 (P)

ASSE BINARIO DISPARI OBSE/AC

ASSE BINARIO PARI OBSE/AC

RAMPA STRADELLO L=21.00m p=9%

RAMPA STRADELLO L=19.40m p=9%

RAMPA STRADELLO L=23.70m p=9%

COLLEGAMENTO VIARIO VIA CAMPAGNA – IN25

PIAZZOLA DI INCROCIO 20.00x10.00 PK 108+370 (P)

RAMPA STRADELLO L=16.60m p=10%

RAMPA STRADELLO L=16.60m p=10%

PIAZZOLA DI INCROCIO CON ACCESSO PK 108+115 (P)

AREA DI SERVIZIO CAMPAGNOLA OVEST

DISEGNI DI RIFERIMENTO

DESCRIZIONE	CODICE
– RI87 – RELAZIONE TECNICA GENERALE	IN0R12EE2RGRI8700001
– RI87 – RELAZIONE GEOTECNICA	IN0R12EE2RGRI8700001
– RI87 – PROFILO GEOTECNICO	IN0R12EE2RGRI8700001
– RI87 – PLANIMETRIA STATO DI FATTO – TAVOLA 1	IN0R12EE2P7RI8700001
– RI87 – PLANIMETRIA STATO DI FATTO – TAVOLA 2	IN0R12EE2P7RI8700002
– RI87 – PLANIMETRIA DI PROGETTO – TAVOLA 1	IN0R12EE2P8RI8700001
– RI87 – PLANIMETRIA DI PROGETTO – TAVOLA 3	IN0R12EE2P8RI8700003
– RI87 – PLANIMETRIA DI PROGETTO – TAVOLA 4	IN0R12EE2P8RI8700004
– RI87 – PLANIMETRIA IDRAULICA – TAVOLA 1	IN0R12EE2P8RI8704001
– RI87 – PLANIMETRIA IDRAULICA – TAVOLA 2	IN0R12EE2P8RI8704002
– RI87 – PLANIMETRIA IDRAULICA – TAVOLA 3	IN0R12EE2P8RI8704003
– RI87 – PLANIMETRIA IDRAULICA – TAVOLA 4	IN0R12EE2P8RI8704004
– RI87 – PROFILO LONGITUDINALE – TAVOLA 1	IN0R12EE2P7RI8700001
– RI87 – PROFILO LONGITUDINALE – TAVOLA 2	IN0R12EE2P7RI8700002
– RI87 – SEZIONI TRASVERSALI – TAVOLA 1	IN0R12EE2W9RI8700001
– RI87 – SEZIONI TRASVERSALI – TAVOLA 2	IN0R12EE2W9RI8700002
– RI87 – SEZIONI TRASVERSALI – TAVOLA 3	IN0R12EE2W9RI8700003
– RI87 – SEZIONI TRASVERSALI – TAVOLA 4	IN0R12EE2W9RI8700004
– RI87 – SEZIONI TRASVERSALI – TAVOLA 5	IN0R12EE2W9RI8700005
– RI87 – SEZIONI TRASVERSALI – TAVOLA 6	IN0R12EE2W9RI8700006
– RI87 – SEZIONI TRASVERSALI – TAVOLA 7	IN0R12EE2W9RI8700007
– RI87 – SEZIONI TRASVERSALI – TAVOLA 8	IN0R12EE2W9RI8700008
– RI87 – SEZIONI TRASVERSALI – TAVOLA 9	IN0R12EE2W9RI8700009
– RI87 – IN10345 – TOMBINO 2.00X2.00m – PK 107+952,00 – CARPENTERIA	IN0R12EE2B8RI8704001
– RI87 – IN10344 – TOMBINO 2.00X2.00m – PK 108+063,00 – CARPENTERIA	IN0R12EE2B8RI8704002
– RI87 – IN10345 – IN10344 – TOMBINI 2.00X2.00m – PK 107+952,00 E PK 108+063,00 PLANIMETRIA DI SISTEMAZIONE IDRAULICA	IN0R12EE2P2RI8704001
– RI87 – IN10343 – TOMBINO 2.00X2.00m – PK 108+334,00 – CARPENTERIA	IN0R12EE2B8RI8704003
– RI87 – IN10342 – TOMBINO 2.00X2.00m – PK 108+496,50 – CARPENTERIA	IN0R12EE2B8RI8704004
– RI87 – IN10343 – IN10342 – TOMBINI 2.00X2.00m – PK 108+334,00 E PK 108+496,50 PLANIMETRIA DI SISTEMAZIONE IDRAULICA	IN0R12EE2P2RI8704002
– RI87 – IN10346 – TOMBINO 2.00X2.00m – PK 108+702,00 – CARPENTERIA	IN0R12EE2B8RI8704005
– RI87 – IN10341 – TOMBINO 2.00X2.00m – PK 108+853,00 – CARPENTERIA	IN0R12EE2B8RI8704006
– RI87 – IN10346 – IN10341 – TOMBINI 2.00X2.00m – PK 108+702,00 E PK 108+853,00 PLANIMETRIA DI SISTEMAZIONE IDRAULICA	IN0R12EE2P2RI8704003
– RI00 – SEZIONI TIPO – PIATTAFORMA IN RILEVATO DOPPIO BINARIO–200<v<=300km/h	IN0R11EE2W8RI0003001
– RI00 – SEZIONI TIPO – PIATTAFORMA IN TRINCEA DOPPIO BINARIO–200<v<=300km/h	IN0R11EE2W8RI0003003
– RI00 – ACCESSIBILITÀ ALLA LINEA – RECINZIONE CON PALETTI IN CAP E RETE MET. – PIANTE, SEZIONI, PROSPETTI E PARTICOLARI	IN0R11EE2B2RI0007001
– RI00 – ACCESSIBILITÀ ALLA LINEA – PISTA DI SERVIZIO INTERNA – DISEGNI TIPICI	IN0R11EE2B2RI0007002
– RI00 – ACCESSIBILITÀ ALLA LINEA – SCALA ACCESSO ALLA LINEA – PIANTA, SEZIONI, PROSPETTI E PARTICOLARI	IN0R11EE2B2RI0007003
– RI00 – CORPO STRADALE FERROVIARIO – OPERE DI FINITURA ED RILEVATI – PARTI IDRAULICHE	IN0R11EE2B2RI0004001
– RI00 – CORPO STRADALE FERROVIARIO LINEA AV – TOMBINI – TIPOLOGICI OPERE CIVILI DI RACCORDO CANALETTE IDRAULICHE – PARTICOLARI COSTRUTTIVI	IN0R11EE2B8RI0004001
– RI00 – CORPO STRADALE FERROVIARIO LINEA AV – PARTICOLARE DANALETTA PAISSAGAM	IN0R11EE2B2RI0007004
– RI00 – FONDAZIONE RILEVATI – SEZIONI TIPO PER LINEA AV	IN0R11EE2W0RI0000001
– C500 – BLOCCO DI FONDAZIONE PER CIPPO CHILOMETRICO SU RILEVATO PIANTA, SEZIONI E DETT. COSTRUTTIVI	IN0R11EE2B2C500000001
– C500 – CIPPI ETTOMETRICI E CHILOMETRICI STAFFE DI ATTACCO CARTELLI AI SOSTEGNI T.E. – DETTAGLI	IN0R11EE2B2C500000002
– C500 – CIPPO CHILOMETRICO SU VIADOTTO E GALLERIE– SEZIONI TIPO E DETTAGLI COSTRUTTIVI	IN0R11EE2B2C500000003

PIANTA CHIAVE

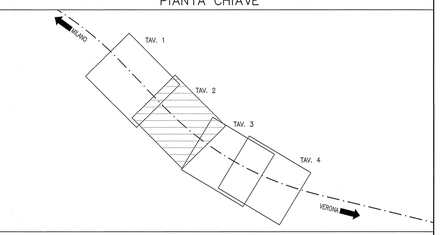

LEGENDA

- ASSE BINARIO
- NUOVA RECINZIONE LINEA AV/AC
- BARRIERA FONOASSORBENTE DI SECONDA FASE
- BARRIERA DI SICUREZZA TIPO H2 BORDO RILEVATO
- BARRIERA DI SICUREZZA TIPO H2 BORDO PONTE

NOTE GENERALI

– TUTTE LE QUOTE ALTIMETRICHE SONO ESPRESSE IN METRI s.l.m.
– TUTTE LE PROGRESSIVE SONO ESPRESSE IN CHILOMETRI

COMMITTENTE:

RFI RETE FERROVIARIA ITALIANA
GRUPPO FERROVIE DELLO STATO

ALTA SORVEGLIANZA:

ITALFERR
GRUPPO FERROVIE DELLO STATO

GENERAL CONTRACTOR:

Cepav due
Consorzio ENI per l' Alta Velocità

INFRASTRUTTURE FERROVIARIE STRATEGICHE DEFINITE DALLA LEGGE OBIETTIVO N. 443/01

LINEA A.V. /A.C. TORINO - VENEZIA Tratta MILANO - VERONA
Lotto funzionale Brescia-Verona
PROGETTO ESECUTIVO

RI87 - RILEVATO COLLEG. QBSE-AV/AC DA PK 107+684,000 A PK 109+134,000

PLANIMETRIA DI PROGETTO

TAVOLA 2

GENERAL CONTRACTOR	DIRETTORE LAVORI	SCALA :
Consorzio Cepav due — Consorzio Cepav due, Il Direttore del Consorzio (Ing. T. Tarkowski) — Data:	Data:	1:500

COMMESSA	LOTTO	FASE	ENTE	TIPO DOC.	OPERA/DISCIPLINA	PROGR.	REV.
IN0R	12	E	E2	P8	RI8700	002	B

PROGETTAZIONE

Rev.	Descrizione	Redatto	Data	Verificato	Data	Validato	Data
A	EMISSIONE	Rocca	30/04/20	Aiello	30/04/20	Pizzuto	30/04/20
B	Revisione interna	Rocca	11/03/21	Aiello	11/03/21	Pizzuto	11/03/21
C							

Ordine degli Ingegneri della Provincia di Napoli — Dott. Ing. Pizzuto Pasquale — Settore Ingegneria Civile e Ambientale — N. 5748

CIG. 751447334A — File: IN0R12EE2P8RI8700002B_02.dwg

Progetto cofinanziato dalla Unione Europea

CUP: F81H91000000008

Scala di plot: 1: